




Gebouw C
Doorsnede A-A, machineberging

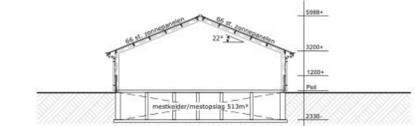

Gebouw D
Doorsnede B-B, werkplaats

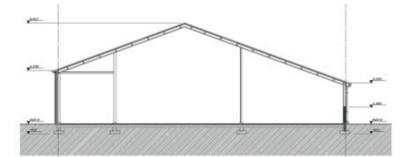


Gebouw E
Doorsnede C-C, Loods akkerbouwmachines

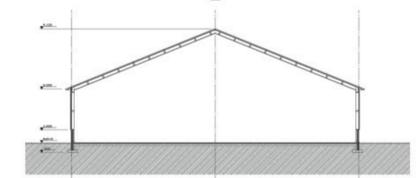

Gebouw F
Doorsnede D-D, Loods recreatieopslag



Gebouw G
Doorsnede E-E, opslag akkerbouwproducten

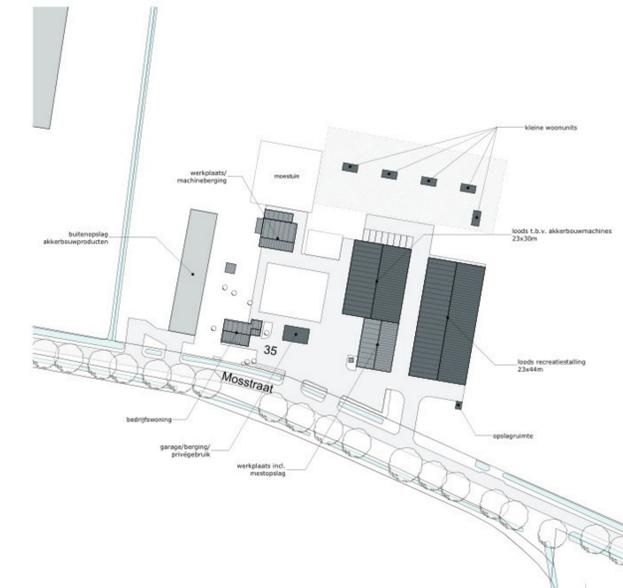

Renvooi

0.01	: propaantank, 3000 liter
0.02	: beregeningsinstallatie, 16 kW
0.03	: c.v. ketel, 30 kW
0.04	: c.v. ketel, 25 kW
0.05	: boiler, 15 kW
0.06	: watersomp (hydrofoor), 3 kW
0.07	: groepenkast
0.08	: gazonmaaiër, 3 kW
0.09	: kettingzaag, 3 kW
0.10	: huggenschaar, 2 kW
0.11	: bladblazer, 2 kW
0.12	: warmtepomp recreatief nachtverblijf, 6 kW
0.20	: smeermolie, 60 liter
0.21	: afgewerkte olie, 60 liter
0.22	: oliemachine, 1 kW
0.23	: lastrafo, 3 kW
0.24	: handgereedschap, 9 kW
0.25	: kolomboormachine, 2 kW
0.26	: compressor, 6 kW
0.27	: tractor, 70 kW
0.28	: tractor, 100 kW
0.29	: tractor, 50 kW
0.30	: tractor, 25 kW
0.31	: tractor, 20 kW
0.32	: dieseltank, 3.000 liter, in lekzak
0.33	: opslag kunstmest, 20 ton
0.34	: hogedrukmogel, 9 kW
0.35	: compressor, 3 kW
0.36	: opslapaal, 11 kW
0.37	: mestopslag gebouw D: 513m³
0.38	: brandblusser
0.39	: pompout
Totaal dakoppervlak : 2.480 m²	
Totaal verhard oppervlak : 2.932 m²	
vulwater afvoer (naar gemeenteraad)	
hemelwaterafvoer (naar sloot)	

Situatie
Kad. gemeente: Groot & Rijn
Sector: M nr. 116
Schaal: 1:1000

MATEN IN HET WERK TE CONTROLLEREN

project:	Ontwikkelingen na beëindiging veehouderij aan de Mosstraat 35 te Rijn	datum:	24-09-2023
opdrachtgever:		A:	07-10-2023
fase:	...	B:	
onderdeel:	Milieutekening	C:	
		D:	
		E:	
		F:	
		status:	
		getekend:	
		schaal:	1:200
		formaat:	A0
		projectnr.:	E.00001157
		projectleider:	
		tekeningnr.:	M-01

Noordende 31a
 7941 AS Meppel
 Vastgoed 33
 1347 RD Oer
 T: 088 488 29 29
 info@agrifirm.com
 www.agrifirm.com