

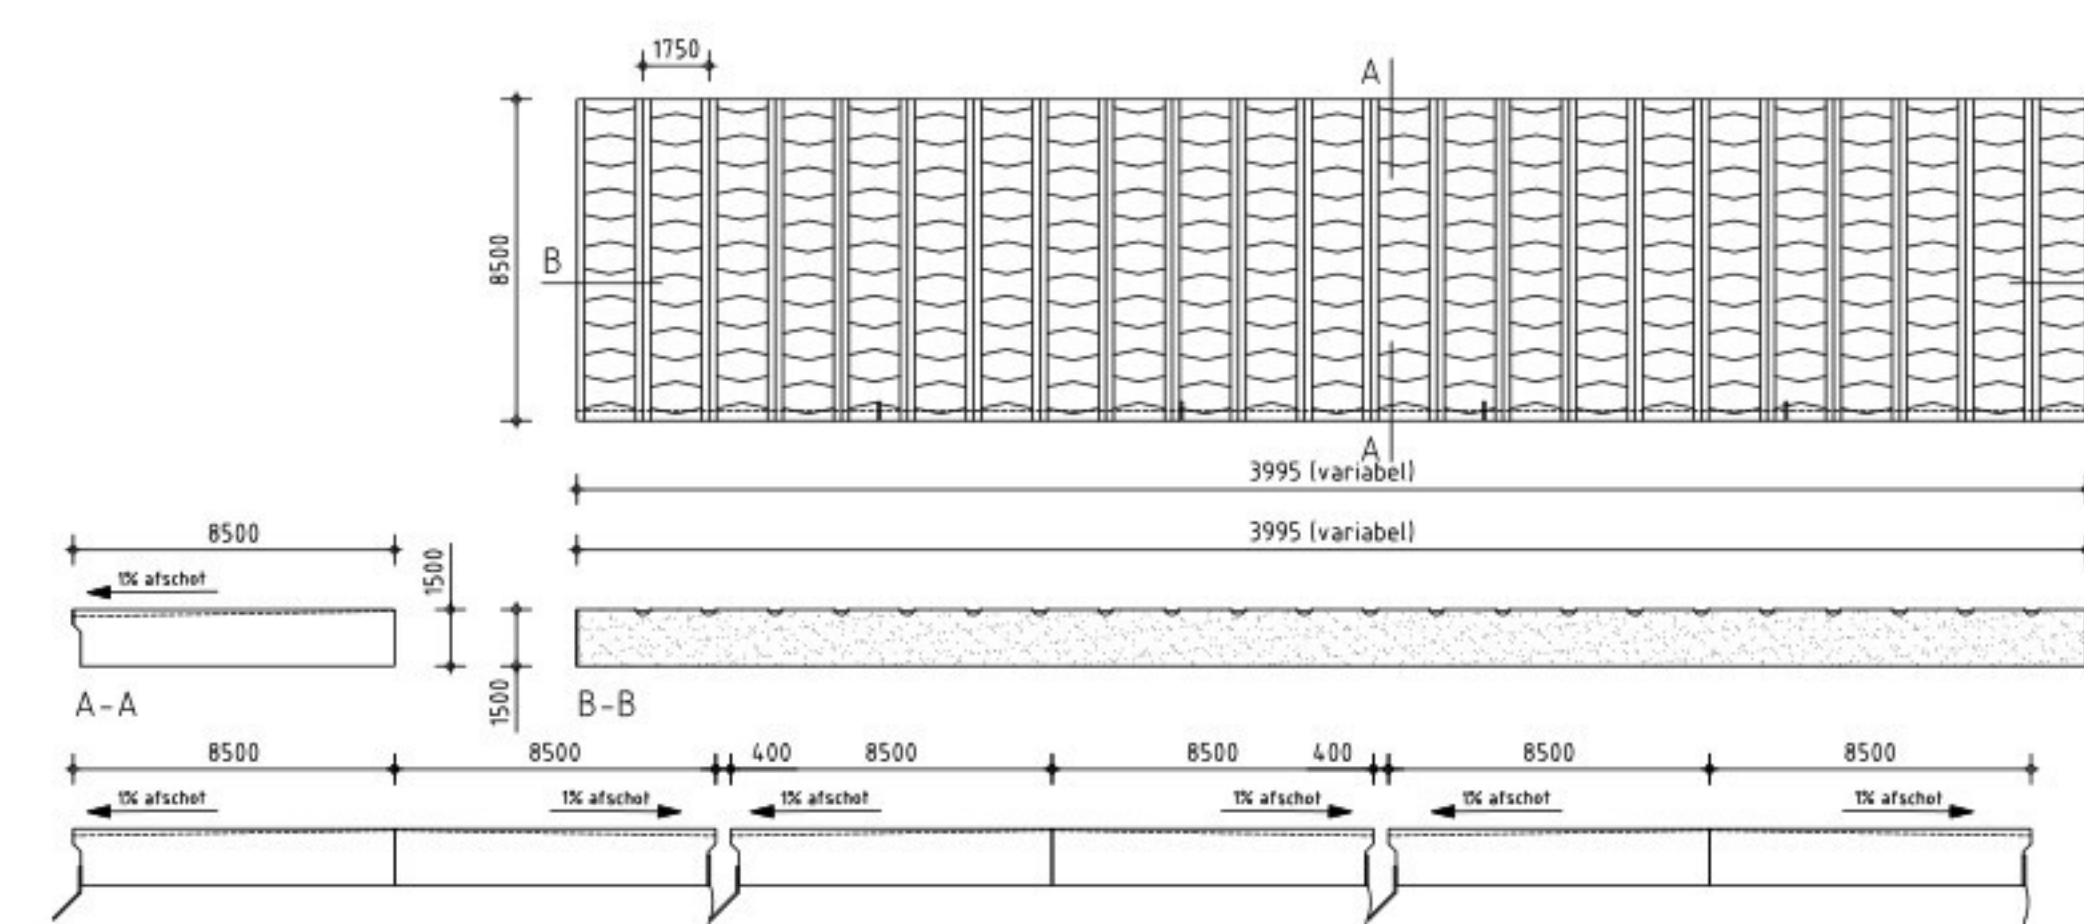
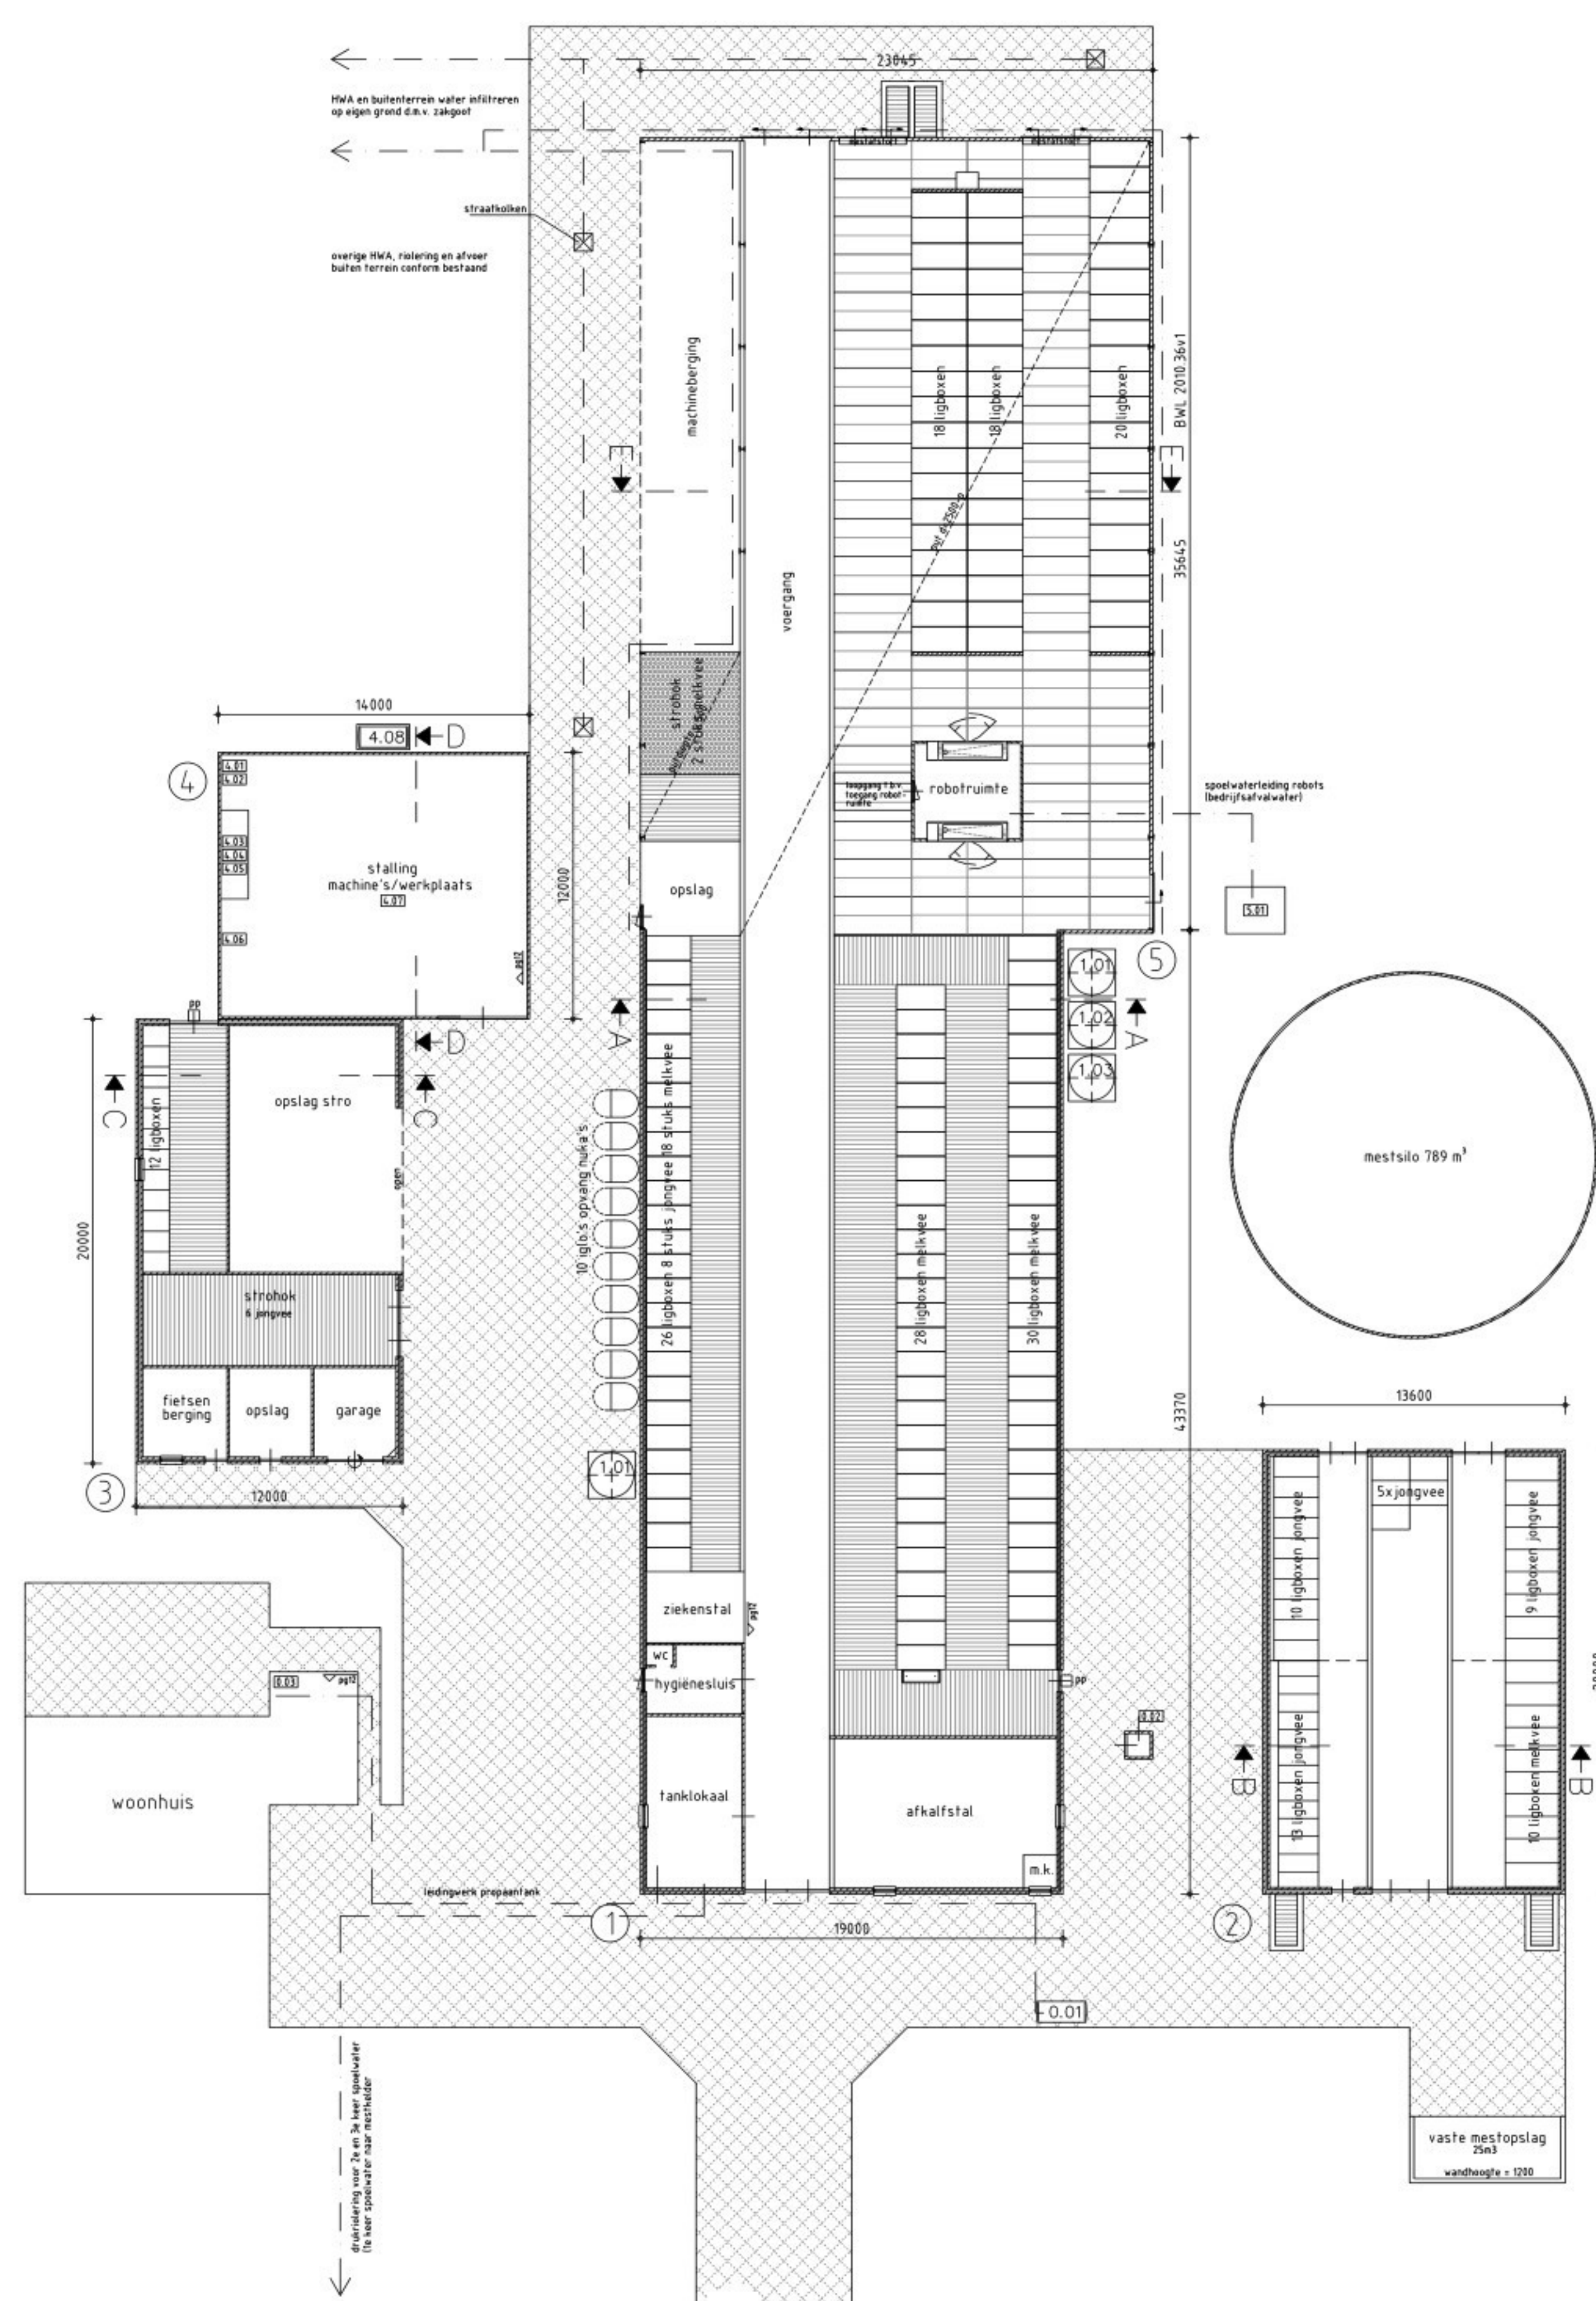
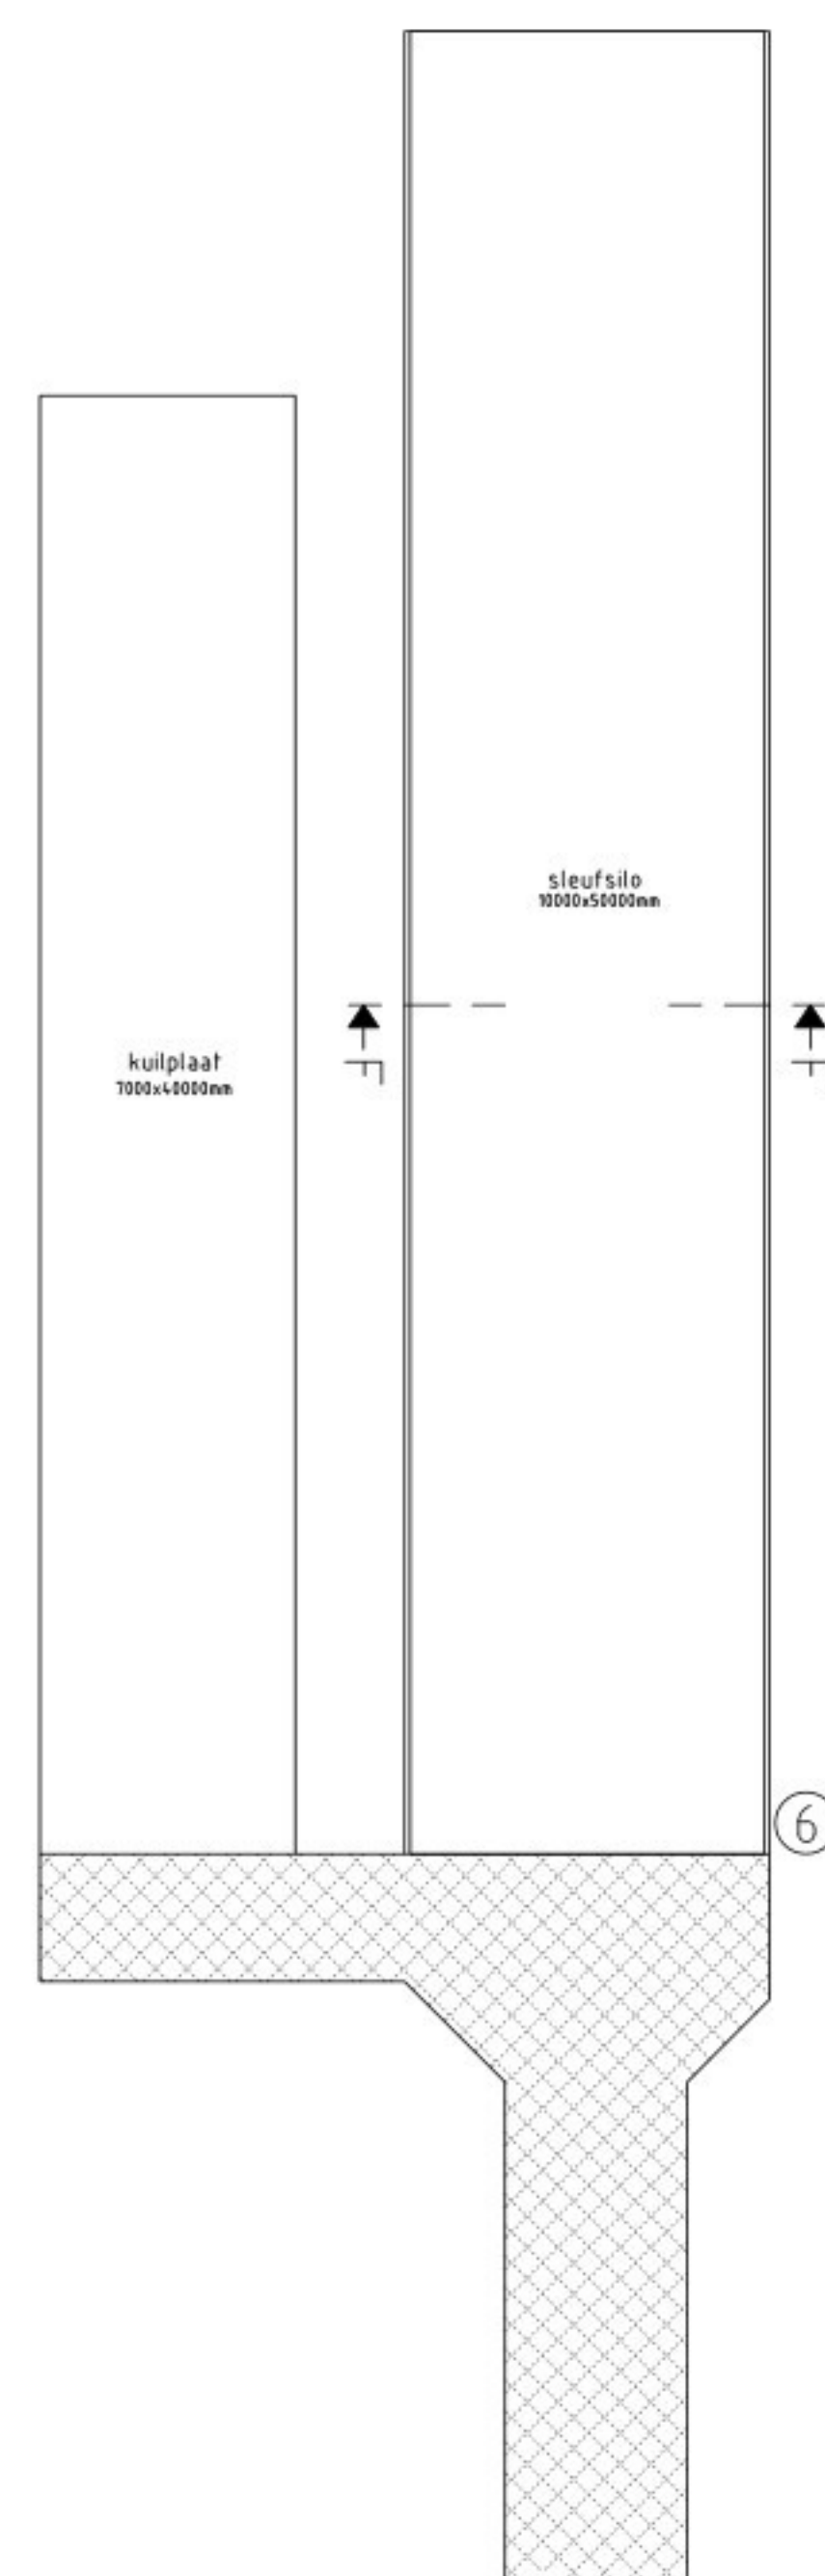


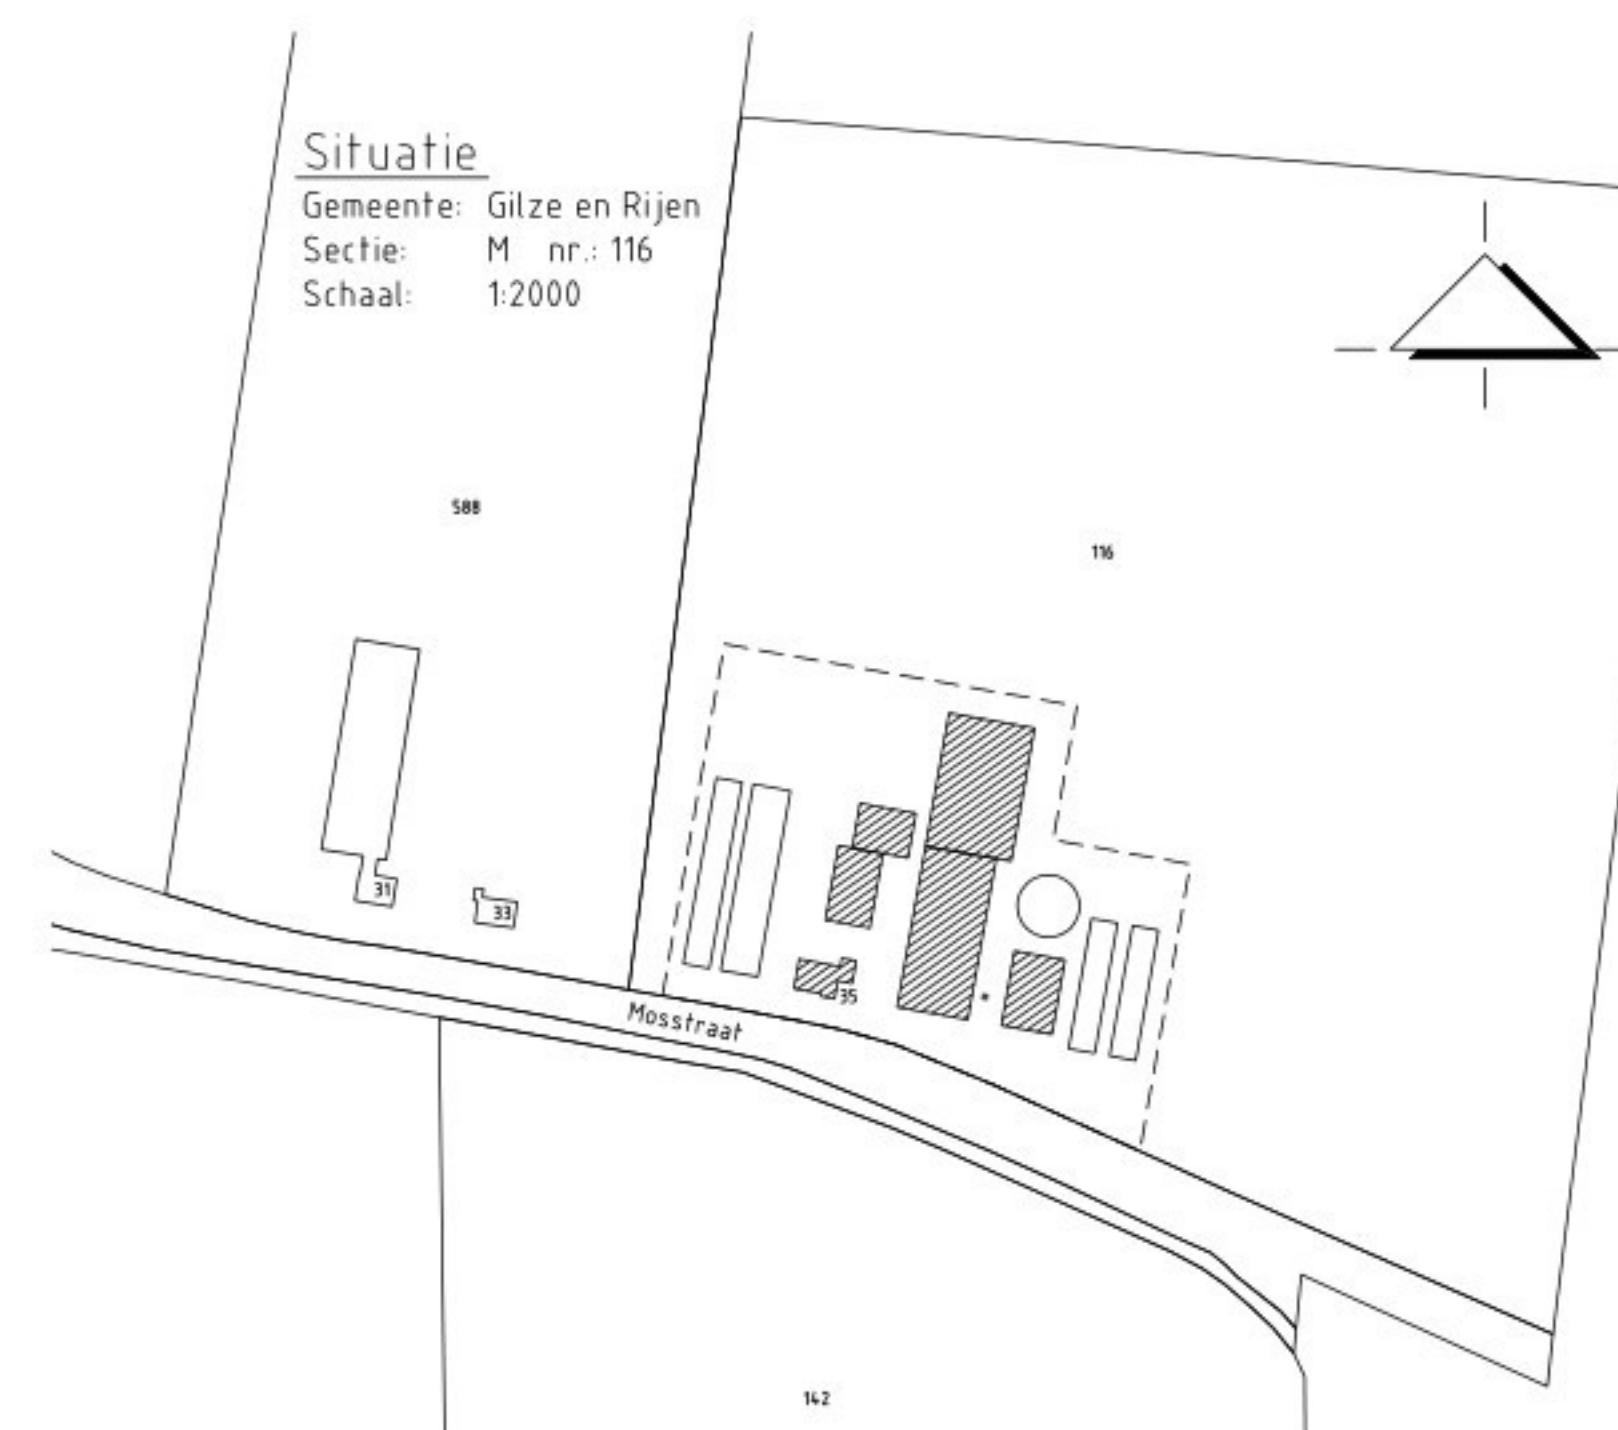

Detail (schaal 1:20) betonvloer BWL 2010.36.V1

oppervlak vloer voerhek-ligboxen (3,5 x 23,15m)	81,03 m ²
oppervlak vloer ligboxen-ligboxen (3,0 x 23,15m)	69,45 m ²
oppervlak vloer doorsteek (2,15 x 5,0m)	10,75 m ²
drinkbak in doorsteek	-0,75 m ²
oppervlak vloer rondom robot (12,35 x 14,2m)	175,37 m ²
oppervlak robot + toegangspad	-28,20 m ²
totaal	307,65 m²
totaal per koe (56 mk op BWL 2010.36.V1)	5,49 m²

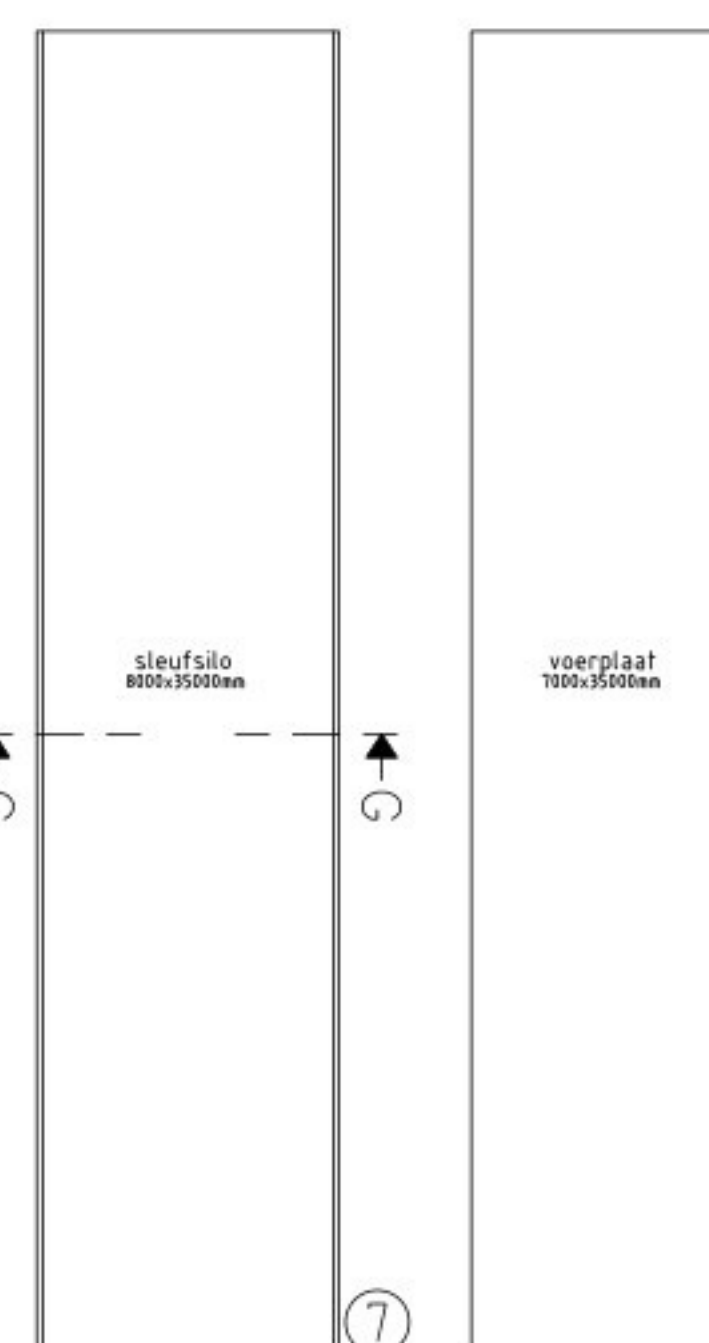

Behoort bij Melding Besluit landbouw milieubeheer d.d.

Handtekening aanvrager:

getekend: P. S.	onderwerp:	opdrachtgever:
datum: 24-03-2011	Milieutekening	
proj.nr.: [redacted]	project:	
doc.nr.: 11.0434	Rundveehouderij	
school: 1:200	Mosstraat 35, 5121 ZJ Rijen	

gewijzigd:
a: 15-06-88 02-12-19
b: 06-07-88 19-12-19
c: 25-06-81 17-04-12

werk nr.:
11BR2 M1

Exlan Consultants
Adviseurs in Aaribusiness

adres: Poort van Veghel 4949
postadres: Postbus 200
p.c./plaats: 5460 BC Veghel
telefoon: 0413-382140
fax: 0413-382102

Exlan Consultants
Advisers in Agribusiness