


BIJLAGE


LEGGERWIJZIGING - TABEL, KAARTEN EN PROFIELEN A518 A519 Zeeburgereiland

leggerboek	dijkvak nieuwe code	dijkvak oude code	van/tot metreering nieuw	van/tot metreering oud	opmerking	vorm	gewoon onderhoud	buiten- gewoon onderhoud	Maatgevend e Hoge Waterstand (m+NAP)	buiten bescher- mingszone buiten	bescher- mingszone buiten	kernzone buiten	dijktafel- hoogte	kruin- breedte	kernzone binnen	maai- veld- hoogte binnen tee n	bescher- mingszone binnen	buiten bescher- mingszone binnen
IJ- en Gooimeer	A519-004	ged. A511-001	0-431	0-95		waterkerend dijklichaam	gerechtigde	AGV	1,60	-53,10	-29,80	-6,00	1,70	5,00	5,00	1,70	13,00	74,30
IJ- en Gooimeer	A519-005	n.v.t.	431-695	n.v.t.		waterkerend dijklichaam	gerechtigde	AGV	1,60	-69,80	-42,50	-6,00	1,70	3,00	27,42	-1,65	34,52	80,02
IJ- en Gooimeer	A519-006	n.v.t.	695-922	n.v.t.		waterkerend dijklichaam	gerechtigde	AGV	1,60	-60,00	-25,20	-6,00	1,80	3,00	27,13	-1,65	29,36	79,93
IJ- en Gooimeer	A519-007	n.v.t.	922-944	n.v.t.		waterkerend dijklichaam	gerechtigde	AGV	1,60	-60,00	-25,20	-6,00	1,80	3,00	19,82	-1,65	22,05	72,62
IJ- en Gooimeer	A519-008	n.v.t.	944-1004	n.v.t.		waterkerend dijklichaam	gerechtigde	AGV	1,60	-60,00	-25,20	-6,00	1,80	3,00	27,13	-1,65	29,36	79,93
IJ- en Gooimeer	A519-009	n.v.t.	1004-1025	n.v.t.		waterkerend dijklichaam	gerechtigde	AGV	1,60	-60,00	-25,20	-6,00	1,80	3,00	19,82	-1,65	22,05	72,62
IJ- en Gooimeer	A519-010	n.v.t.	1025-1154	n.v.t.		waterkerend dijklichaam	gerechtigde	AGV	1,60	-60,00	-25,20	-6,00	1,80	3,00	27,13	-1,65	29,36	79,93
IJ- en Gooimeer	A519-011	n.v.t.	1154-1178	n.v.t.		waterkerend dijklichaam	gerechtigde	AGV	1,60	-60,00	-25,20	-6,00	1,80	3,00	21,08	-1,65	23,31	73,88
IJ- en Gooimeer	A519-012	n.v.t.	1178-1491	n.v.t.		waterkerend dijklichaam	gerechtigde	AGV	1,60	-60,90	-25,50	-6,00	1,90	3,00	26,82	-1,65	28,50	79,62
IJ- en Gooimeer	A519-017	n.v.t.	1491-1522	n.v.t.		verholen	gerechtigde	AGV	1,60	n.v.t.	-23,50	-6,00	1,70	5,00	5,00	1,70	13,00	n.v.t.
IJ- en Gooimeer	A519-013	n.v.t.	1522-1735	n.v.t.	damwand	verholen	gerechtigde	gemeente Amsterdam	1,60	n.v.t.	-23,50	-6,00	1,70	5,00	5,00	1,70	13,00	n.v.t.
IJ- en Gooimeer	A519-013	n.v.t.	1522-1735	n.v.t.	grondlichaam	verholen	gerechtigde	AGV	1,60	n.v.t.	-23,50	-6,00	1,70	5,00	5,00	1,70	13,00	n.v.t.
IJ- en Gooimeer	A519-018	n.v.t.	1735-1883	n.v.t.		verholen	gerechtigde	AGV	1,60	n.v.t.	-23,50	-6,00	1,70	5,00	5,00	1,70	13,00	n.v.t.
IJ- en Gooimeer	A519-014	n.v.t.	1883-2068	n.v.t.		waterkerend dijklichaam	gerechtigde	AGV	1,60	-46,60	-18,40	-6,00	1,70	5,00	5,00	1,70	13,00	60,20
IJ- en Gooimeer	A519-015	n.v.t.	2068-2254	n.v.t.		waterkerend dijklichaam	gerechtigde	AGV	1,60	-54,30	-23,30	-6,00	1,70	5,00	5,00	1,70	13,00	66,80
IJ- en Gooimeer	A519-016	n.v.t.	2254-2359	n.v.t.		waterkerend dijklichaam	gerechtigde	AGV	1,60	-94,80	-20,40	-6,00	1,70	5,00	5,00	1,70	13,00	99,80
IJ- en Gooimeer	A518-002	n.v.t.	0-670	n.v.t.		waterkerend dijklichaam	gerechtigde	AGV	1,60	-94,80	-6,00	-20,40	1,70	5,00	5,00	1,70	13,00	99,80
IJ- en Gooimeer	A518-003	n.v.t.	670-774	n.v.t.		waterkerend dijklichaam	gerechtigde	AGV	1,60	-65,80	-6,00	-24,40	1,70	5,00	5,00	1,70	12,70	56,50
IJ- en Gooimeer	A518-004	n.v.t.	774-977	n.v.t.		waterkerend dijklichaam	gerechtigde	AGV	1,60	-59,60	-6,00	-27,80	1,70	5,00	5,00	1,70	13,00	69,20
IJ- en Gooimeer	A518-005	n.v.t.	977-1224	n.v.t.		waterkerend dijklichaam	gerechtigde	AGV	1,60	-96,80	-6,00	-27,80	1,70	5,00	5,00	1,70	13,00	100,80
IJ- en Gooimeer	A518-006	n.v.t.	1224-1507	n.v.t.		waterkerend dijklichaam	gerechtigde	AGV	1,60	-52,70	-6,00	-27,20	1,70	5,00	5,00	1,70	13,00	79,80
IJ- en Gooimeer	A518-007	A511-004	1507-1789	1482-1789	damwand	waterkerend dijklichaam	gerechtigde	RWS	1,60	-52,05	-7,30	-17,50	1,70	3,00	26,00	1,70	34,60	50,20
IJ- en Gooimeer	A518-007	A511-004	1507-1789	1482-1789	grondlichaam	waterkerend dijklichaam	gerechtigde	AGV	1,60	-52,05	-7,30	-17,50	1,70	3,00	26,00	1,70	34,60	50,20

Omschrijving	Verklaring
legger	openbaar register, als bedoeld in artikel 2.39 van de Omgevingswet of in artikel 78 tweede lid van de Waterschapswet, waarin ligging, constructie, vorm, afmetingen en onderhoudsplichten van wateren, waterkeringen en andere waterstaatkundige werken staan aangegeven, alsmede de begrenzingen van kern- en (buiten)beschermingszones van waterkeringen, leggerprofiel en profiel van vrije ruimte van waterkeringen, en de beschermingszones van wateren
dijkvak nieuwe code	nummer conform leggerwijziging
dijkvak oude code	dijktrajectnummer van het dijkvak dat (deels) vervangen wordt
maatvoering zoneringen	afstanden zoneringen gerelateerd aan referentielijn (negatief is buitendijs, positief is binnendijs) in meters
maatvoering hoogtes	hoogtematen zijn weergegeven in m t.o.v. NAP
(beschermings)zone	aan een waterstaatswerk grenzende zone, waarin ter bescherming van dat werk voorschriften krachtens de Waterschapsverordening (voorheen: Keur) en Onderhoudskeur AGV gelden
buitengewoon onderhoud	ook 'groot' onderhoud genaamd: onderhoudswerkzaamheden van constructieve aard, zoals vervanging, reconstructie en ophoging
gewoon onderhoud	maaien, baggeren, snoeien, verwijderen van materiaal en vuil, en herstel van beschadigingen, waaronder herstel van scheuren of gaten

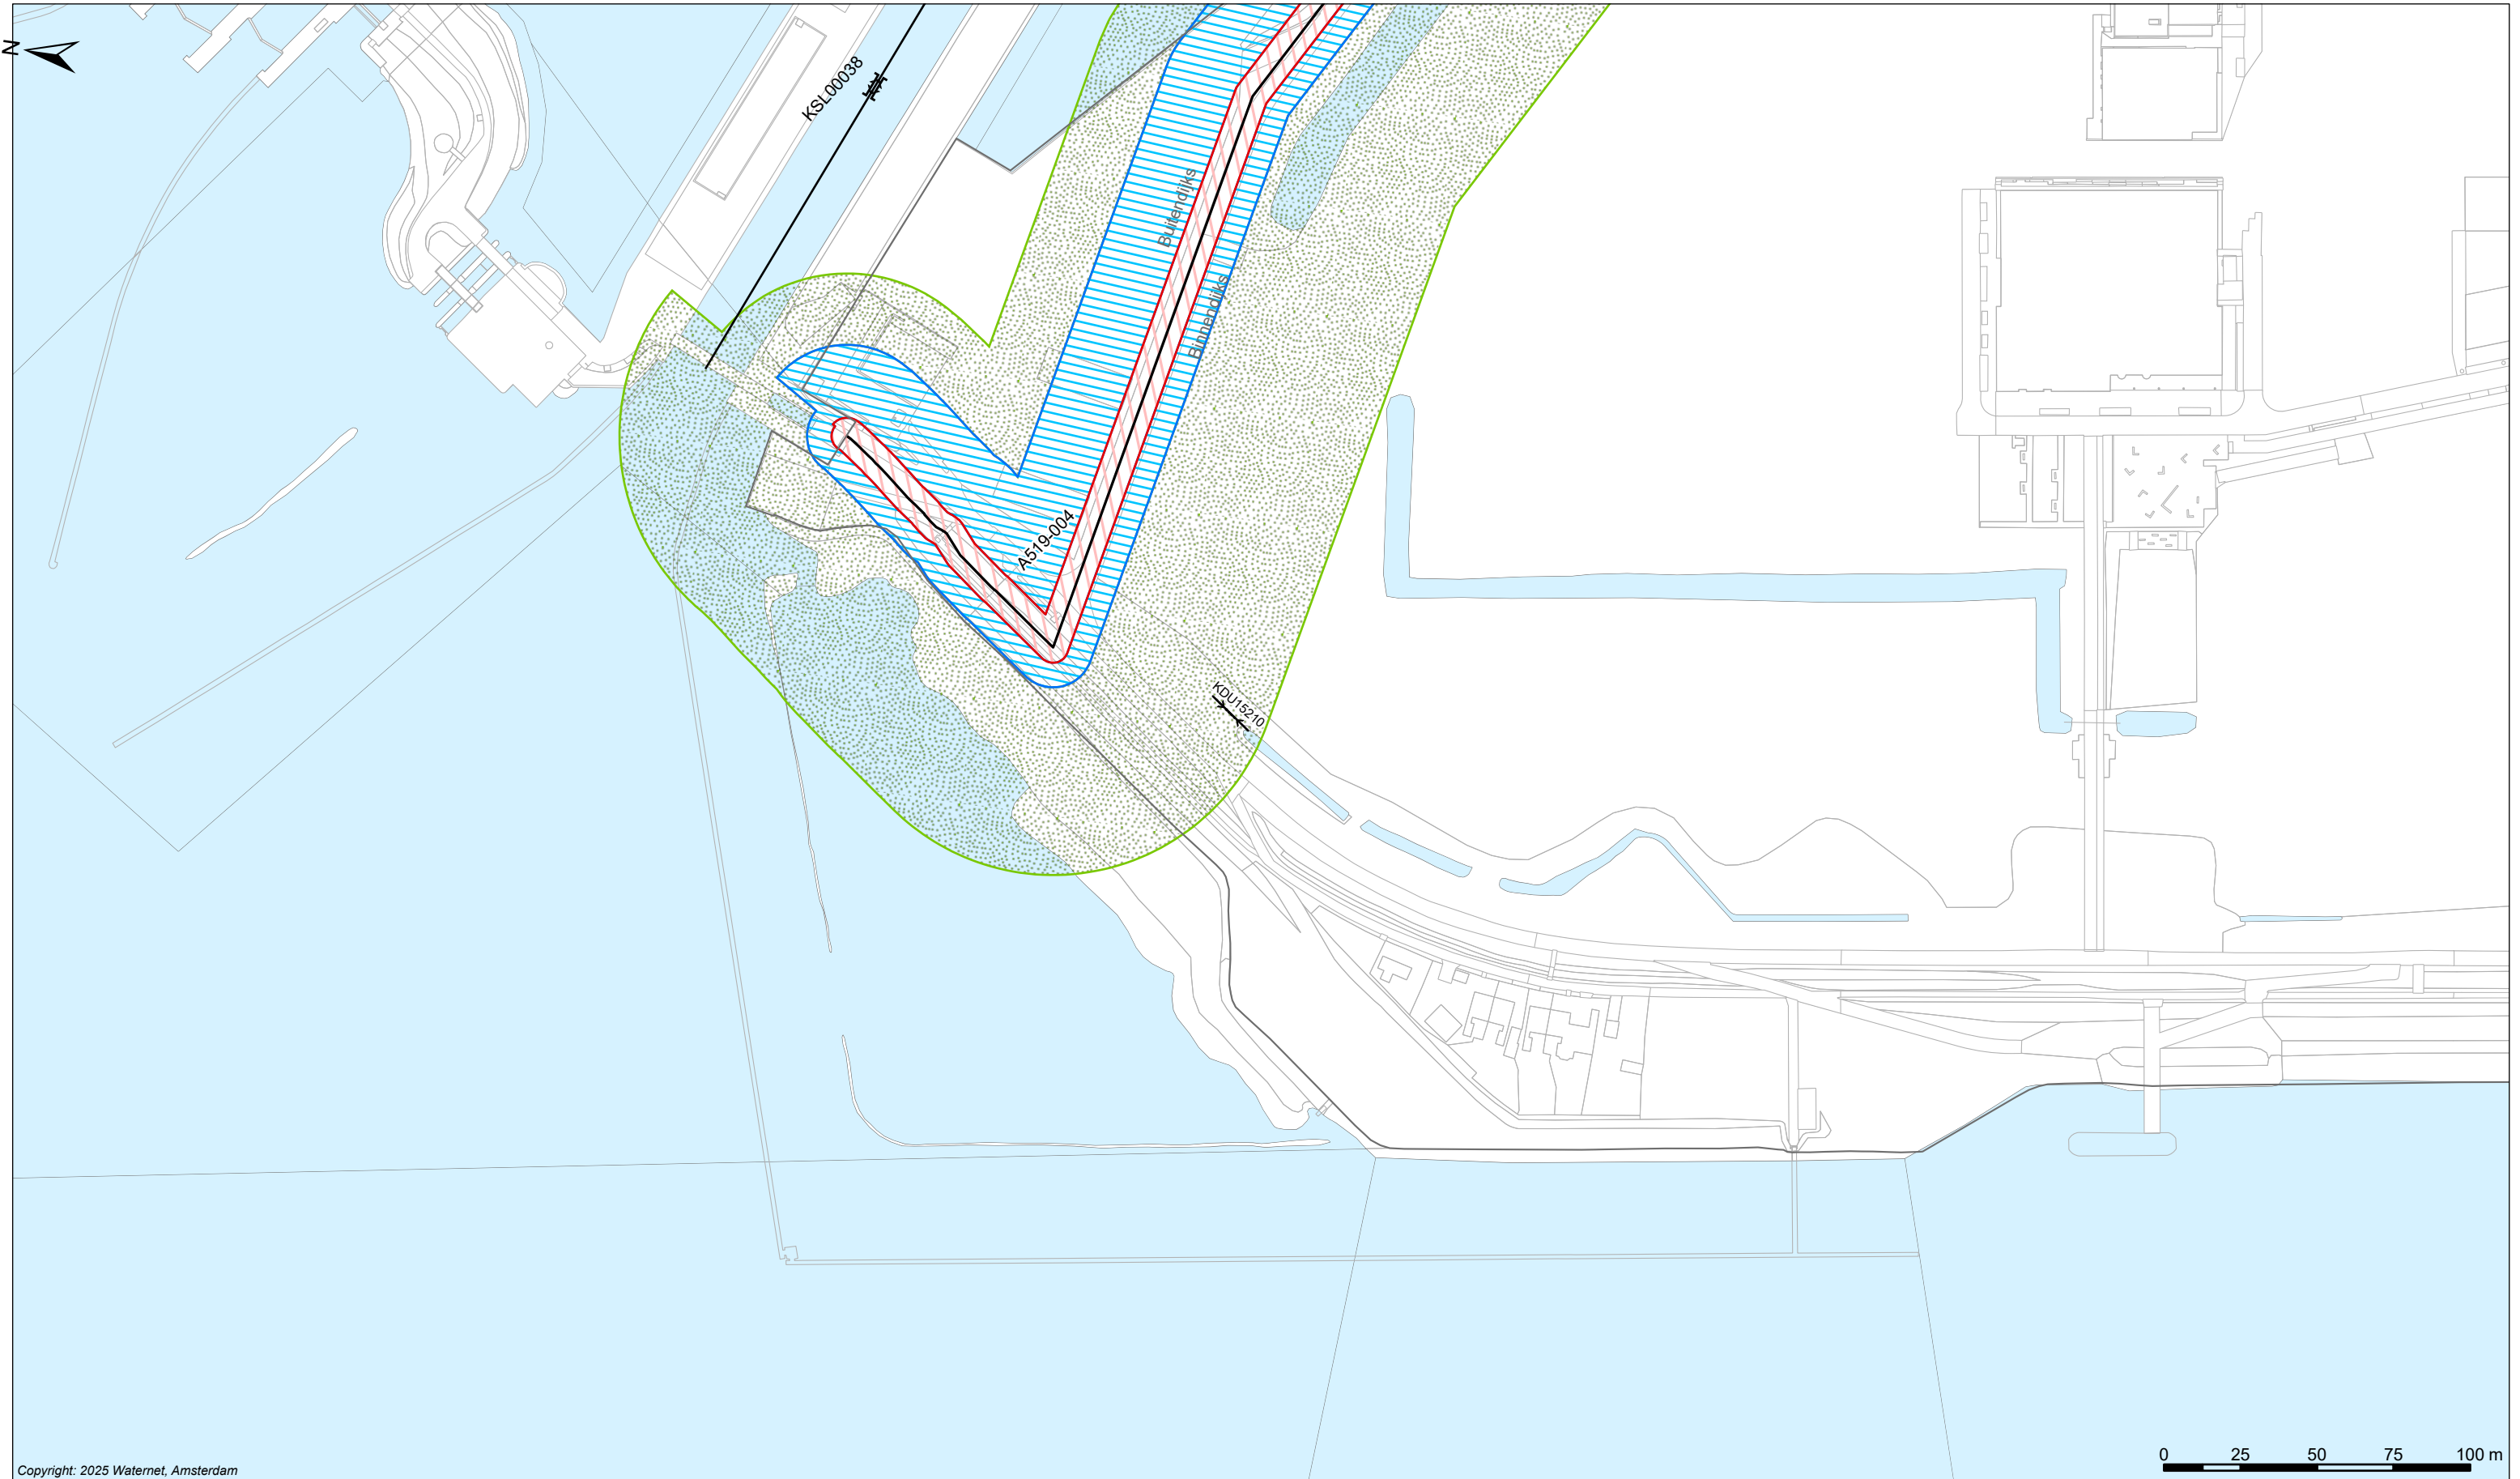

Copyright: 2025 Waternet, Amsterdam

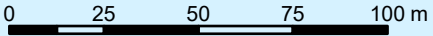

Legenda

Keringen

→

Referentielijn

Waterstaatswerk waterkering

Binnenbeschermingszone

Buitenbeschermingszone

Damwand (Wandconstructie)

Overig

Water

Overige topografie

Kunstwerken

Gemaal

Brug

Stuw

Duiker Sifon Hevel

Inlaat

Coupure

Sluis

LEGGER VAN PRIMAIRE WATERKERING ZUIDER IJDIJK MET DE DAARTOE
BEHORENDE KUNSTWERKEN

Vastgesteld bij besluit <BESLUITCODE> d.d xx-xx-2026

Waterschap Amstel, Gooi en Vecht


Bezoekadres:
Korte Ouderkerkerdijk 7
1096 AC Amsterdam
Tel. 0900-9394

Kaartblad: 01

Formaat: A3

Schaal: 1:7.500

Kaartnummer: 480959_01

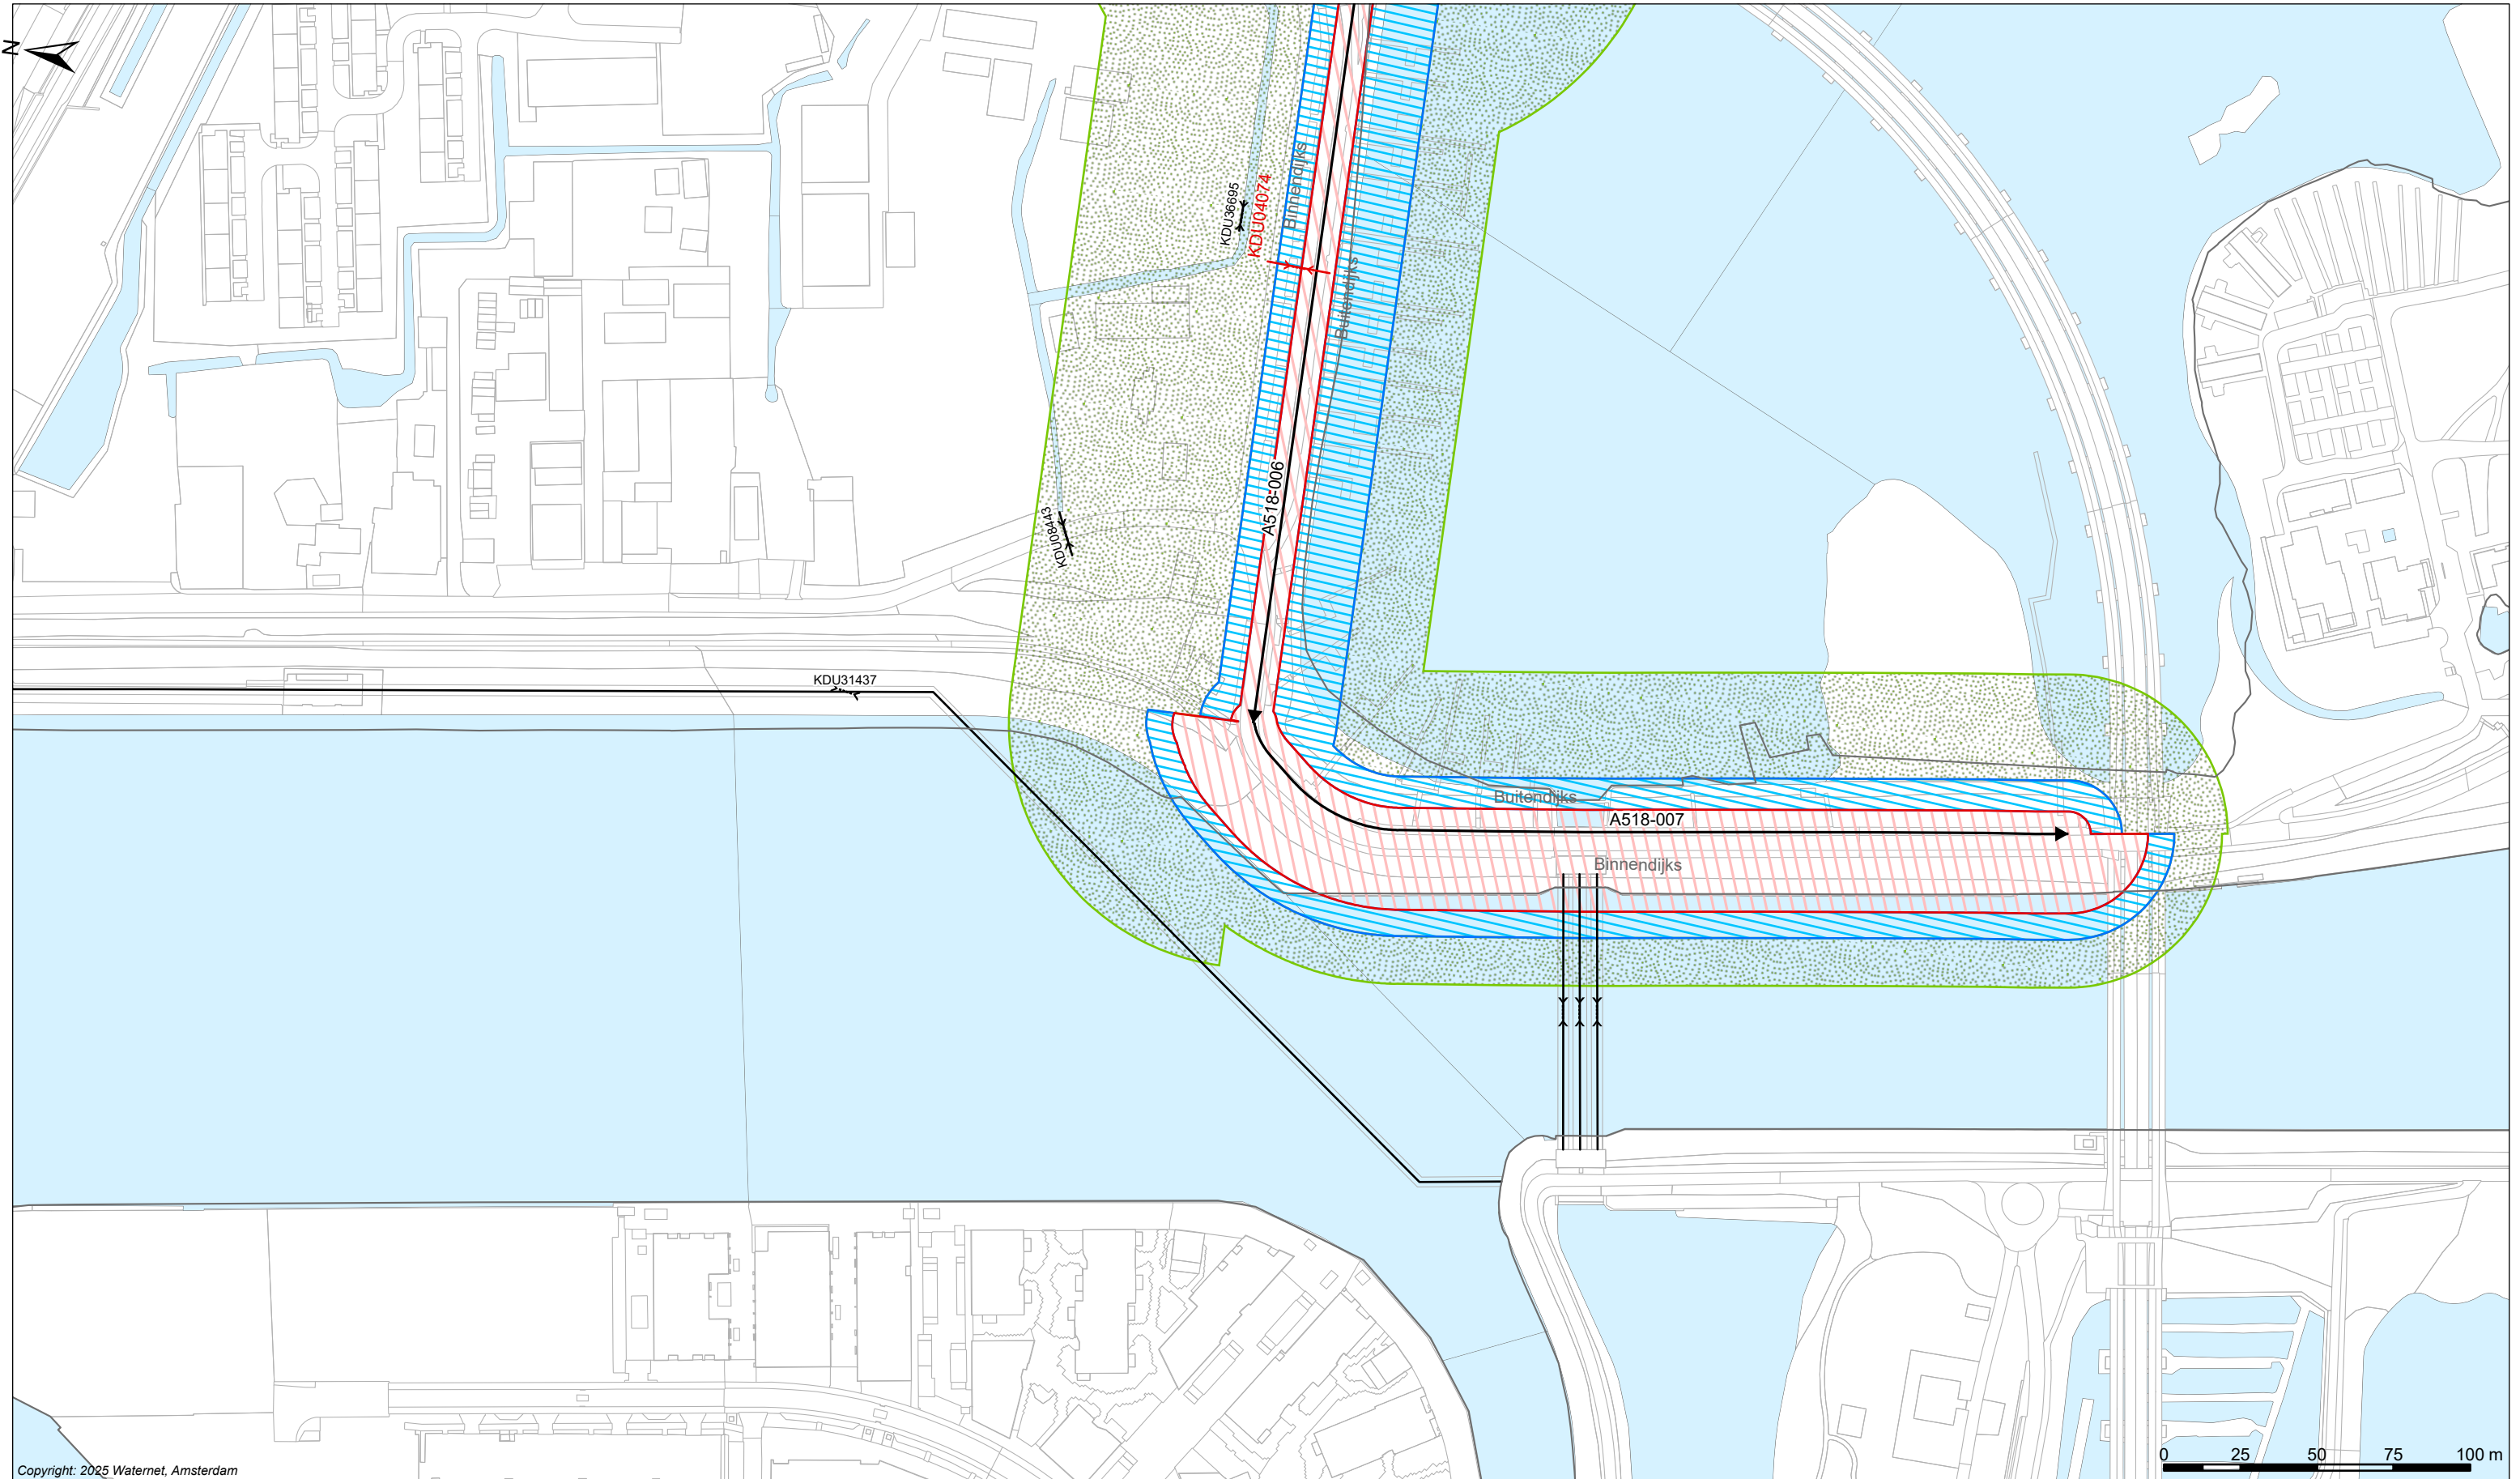

Copyright: 2025 Waternet, Amsterdam

Legenda

Keringen


- Referentielijn
- Waterstaatswerk waterkering
- Binnenbeschermingszone
- Buitenbeschermingszone
- Damwand (Wandconstructie)

Overig

- Water
- Overige topografie

Kunstwerken

- Gemaal
- Brug
- Stuw
- Duiker Sifon Hevel
- Inlaat
- Coupure
- Sluis

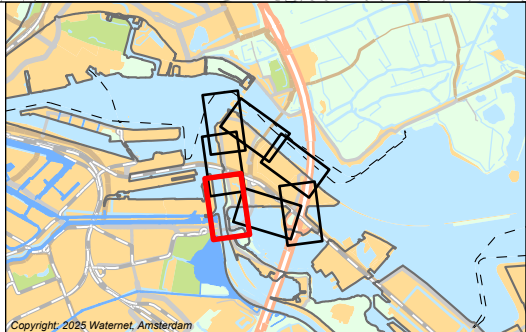

LEGER VAN PRIMAIRE WATERKERING ZUIDER IJDIJK MET DE DAARTOE BEHORENDE KUNSTWERKEN

Vastgesteld bij besluit <BESLUITCODE> d.d xx-xx-2026


Waterschap Amstel, Gooi en Vecht

Bezoekadres:
Korte Ouderkerkerdijk 7
1096 AC Amsterdam
Tel. 0900-9394

 waterschap
amstel, gooi
en vecht

Kaartblad: 03

Formaat: A3	Schaal: 1:7.500	Kaartnummer: 480959_03
-------------	-----------------	------------------------

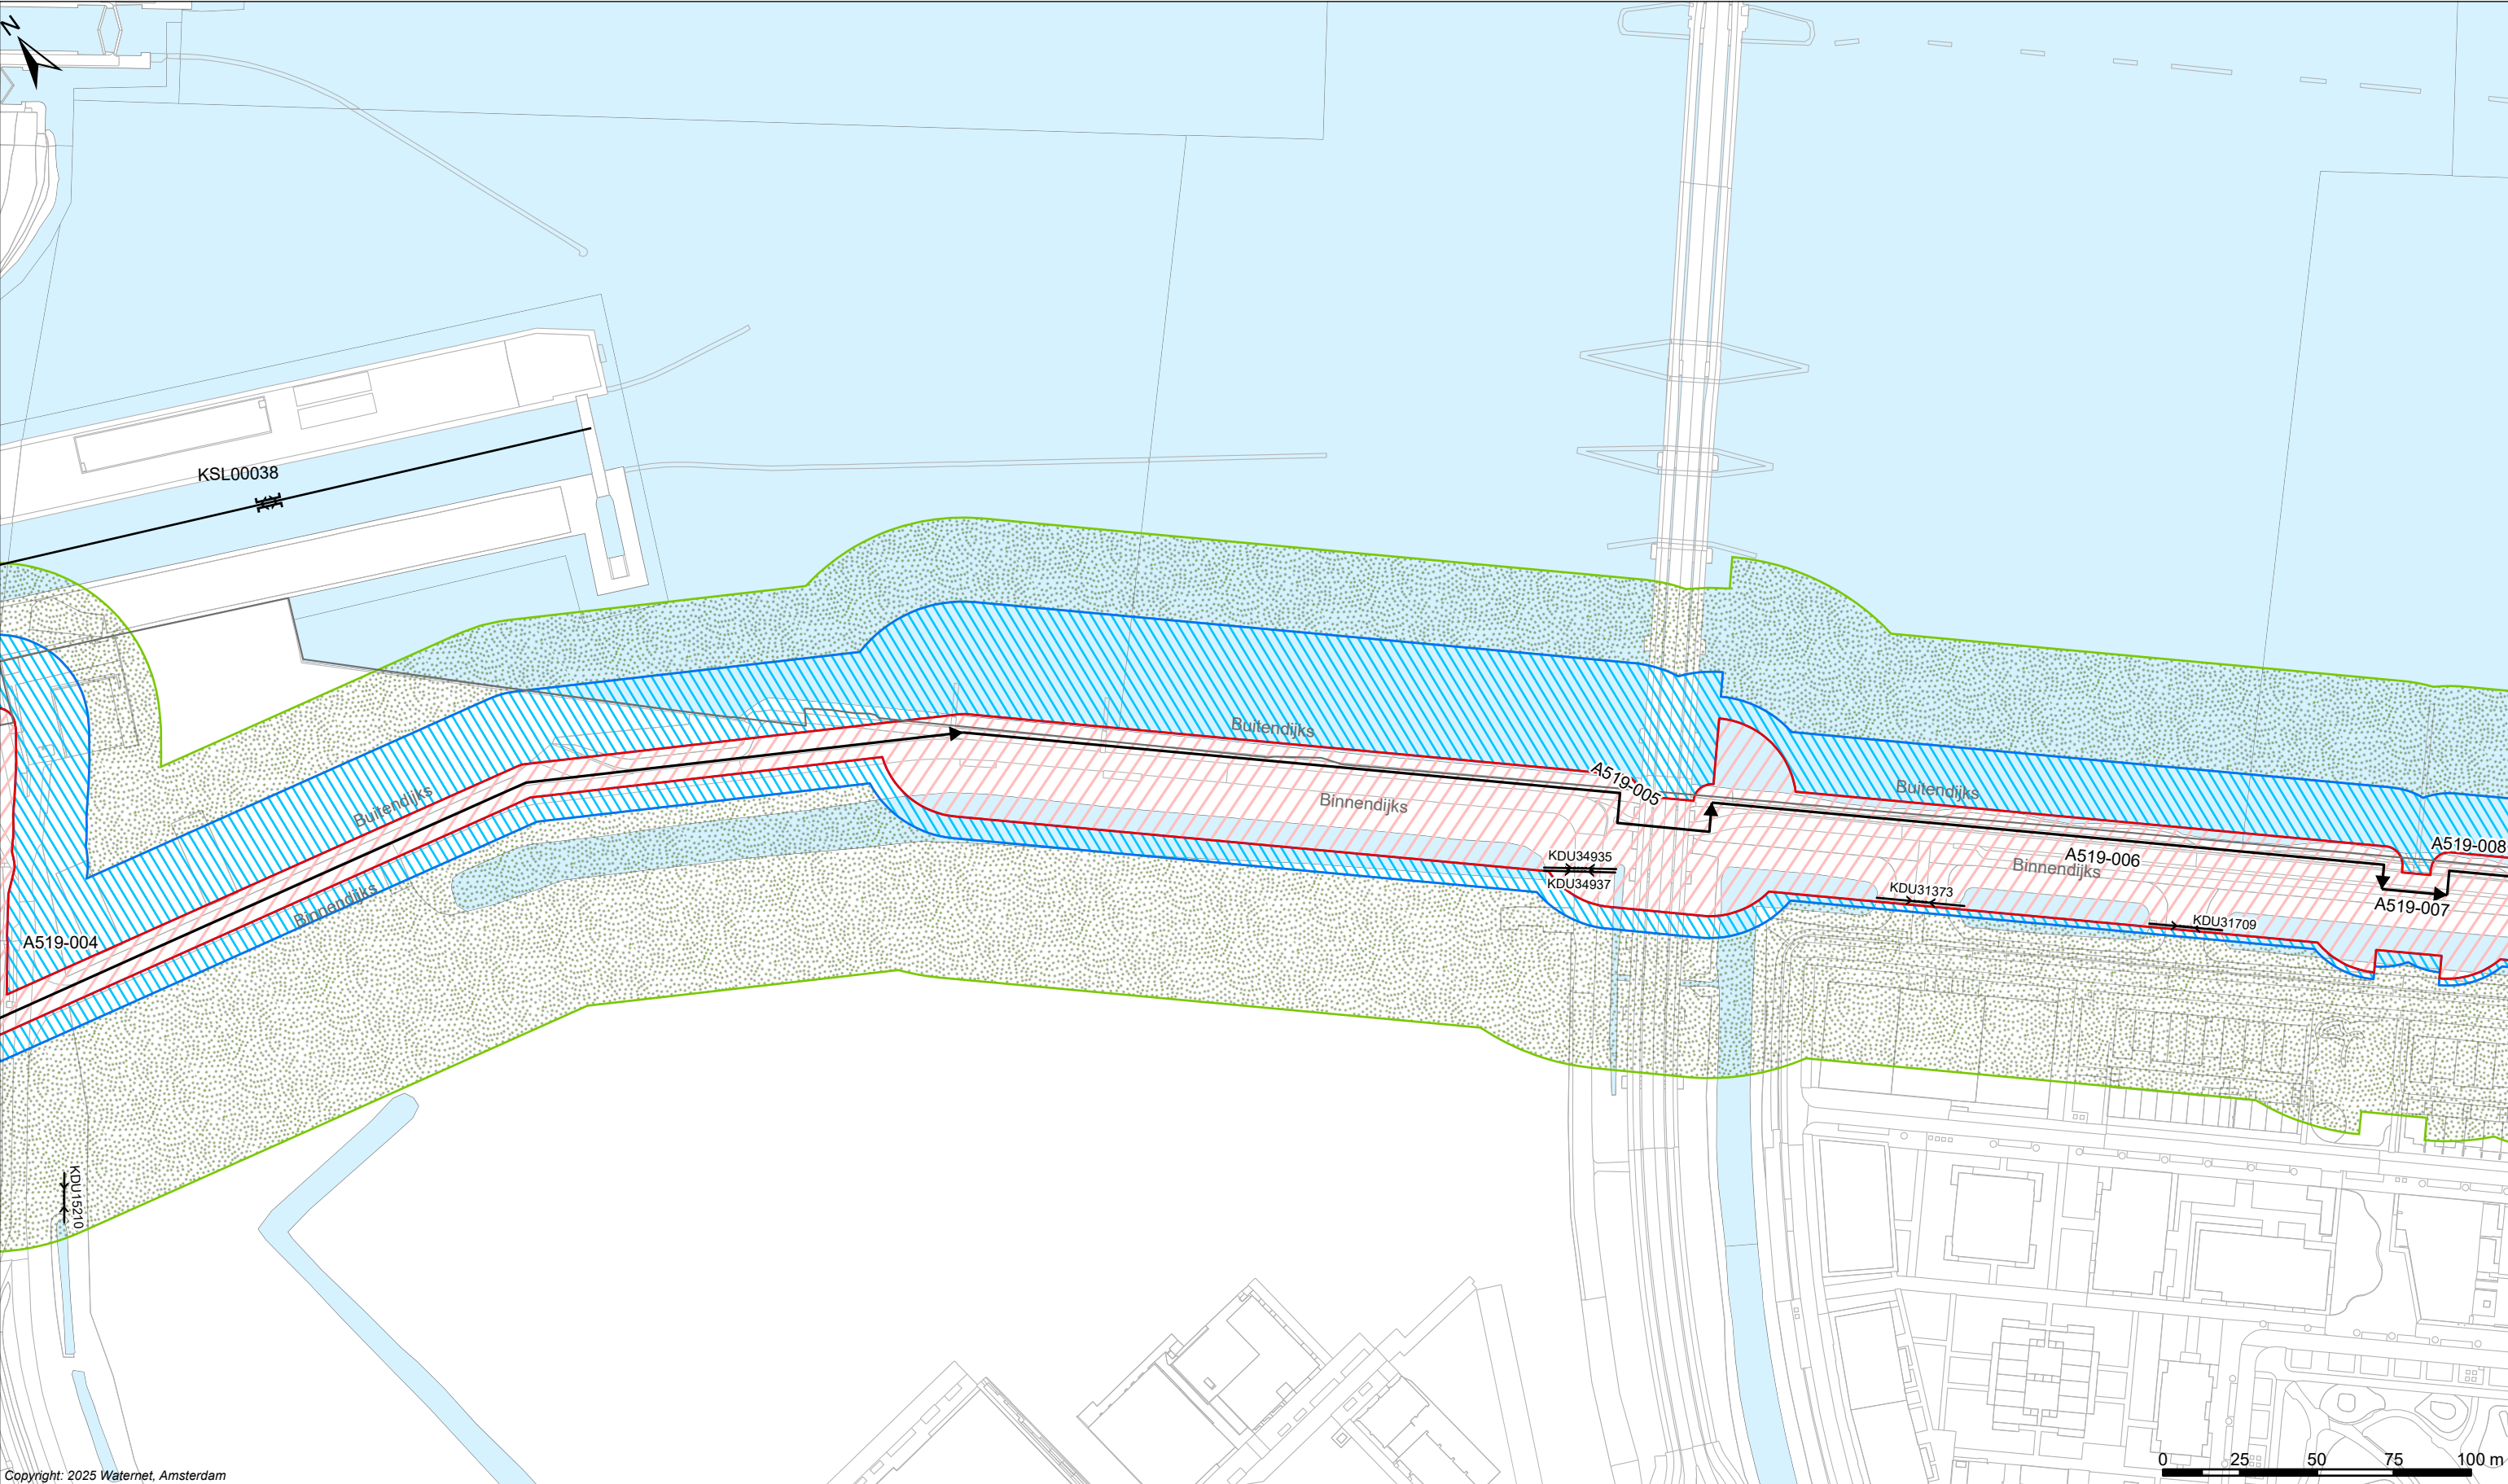

Copyright: 2025 Waternet, Amsterdam

Legenda

Keringen


- Referentielijn
- Waterstaatswerk waterkering
- Binnenbeschermingszone
- Buitenbeschermingszone
- Damwand (Wandconstructie)

Overig

- Water
- Overige topografie

Kunstwerken

- Gemaal
- Brug
- Stuw
- Duiker Sifon Hevel
- Inlaat
- Coupure
- Sluis

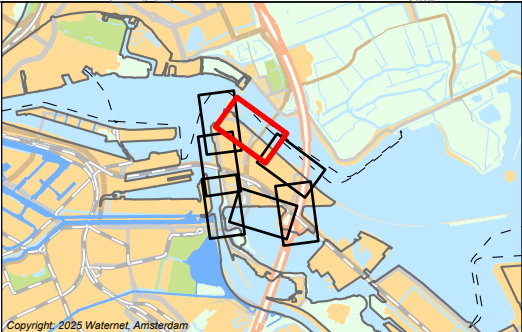

LEGER VAN PRIMAIRE WATERKERING ZUIDER IJDIJK MET DE DAARTOE BEHORENDE KUNSTWERKEN

Vastgesteld bij besluit <BESLUITCODE> d.d xx-xx-2026


Waterschap Amstel, Gooi en Vecht

Bezoekadres:
Korte Ouderkerkerdijk 7
1096 AC Amsterdam
Tel. 0900-9394

**waterschap
amstel, gooi
en vecht**

Kaartblad: 04

Formaat: A3	Schaal: 1:7.500	Kaartnummer: 480959_04
-------------	-----------------	------------------------

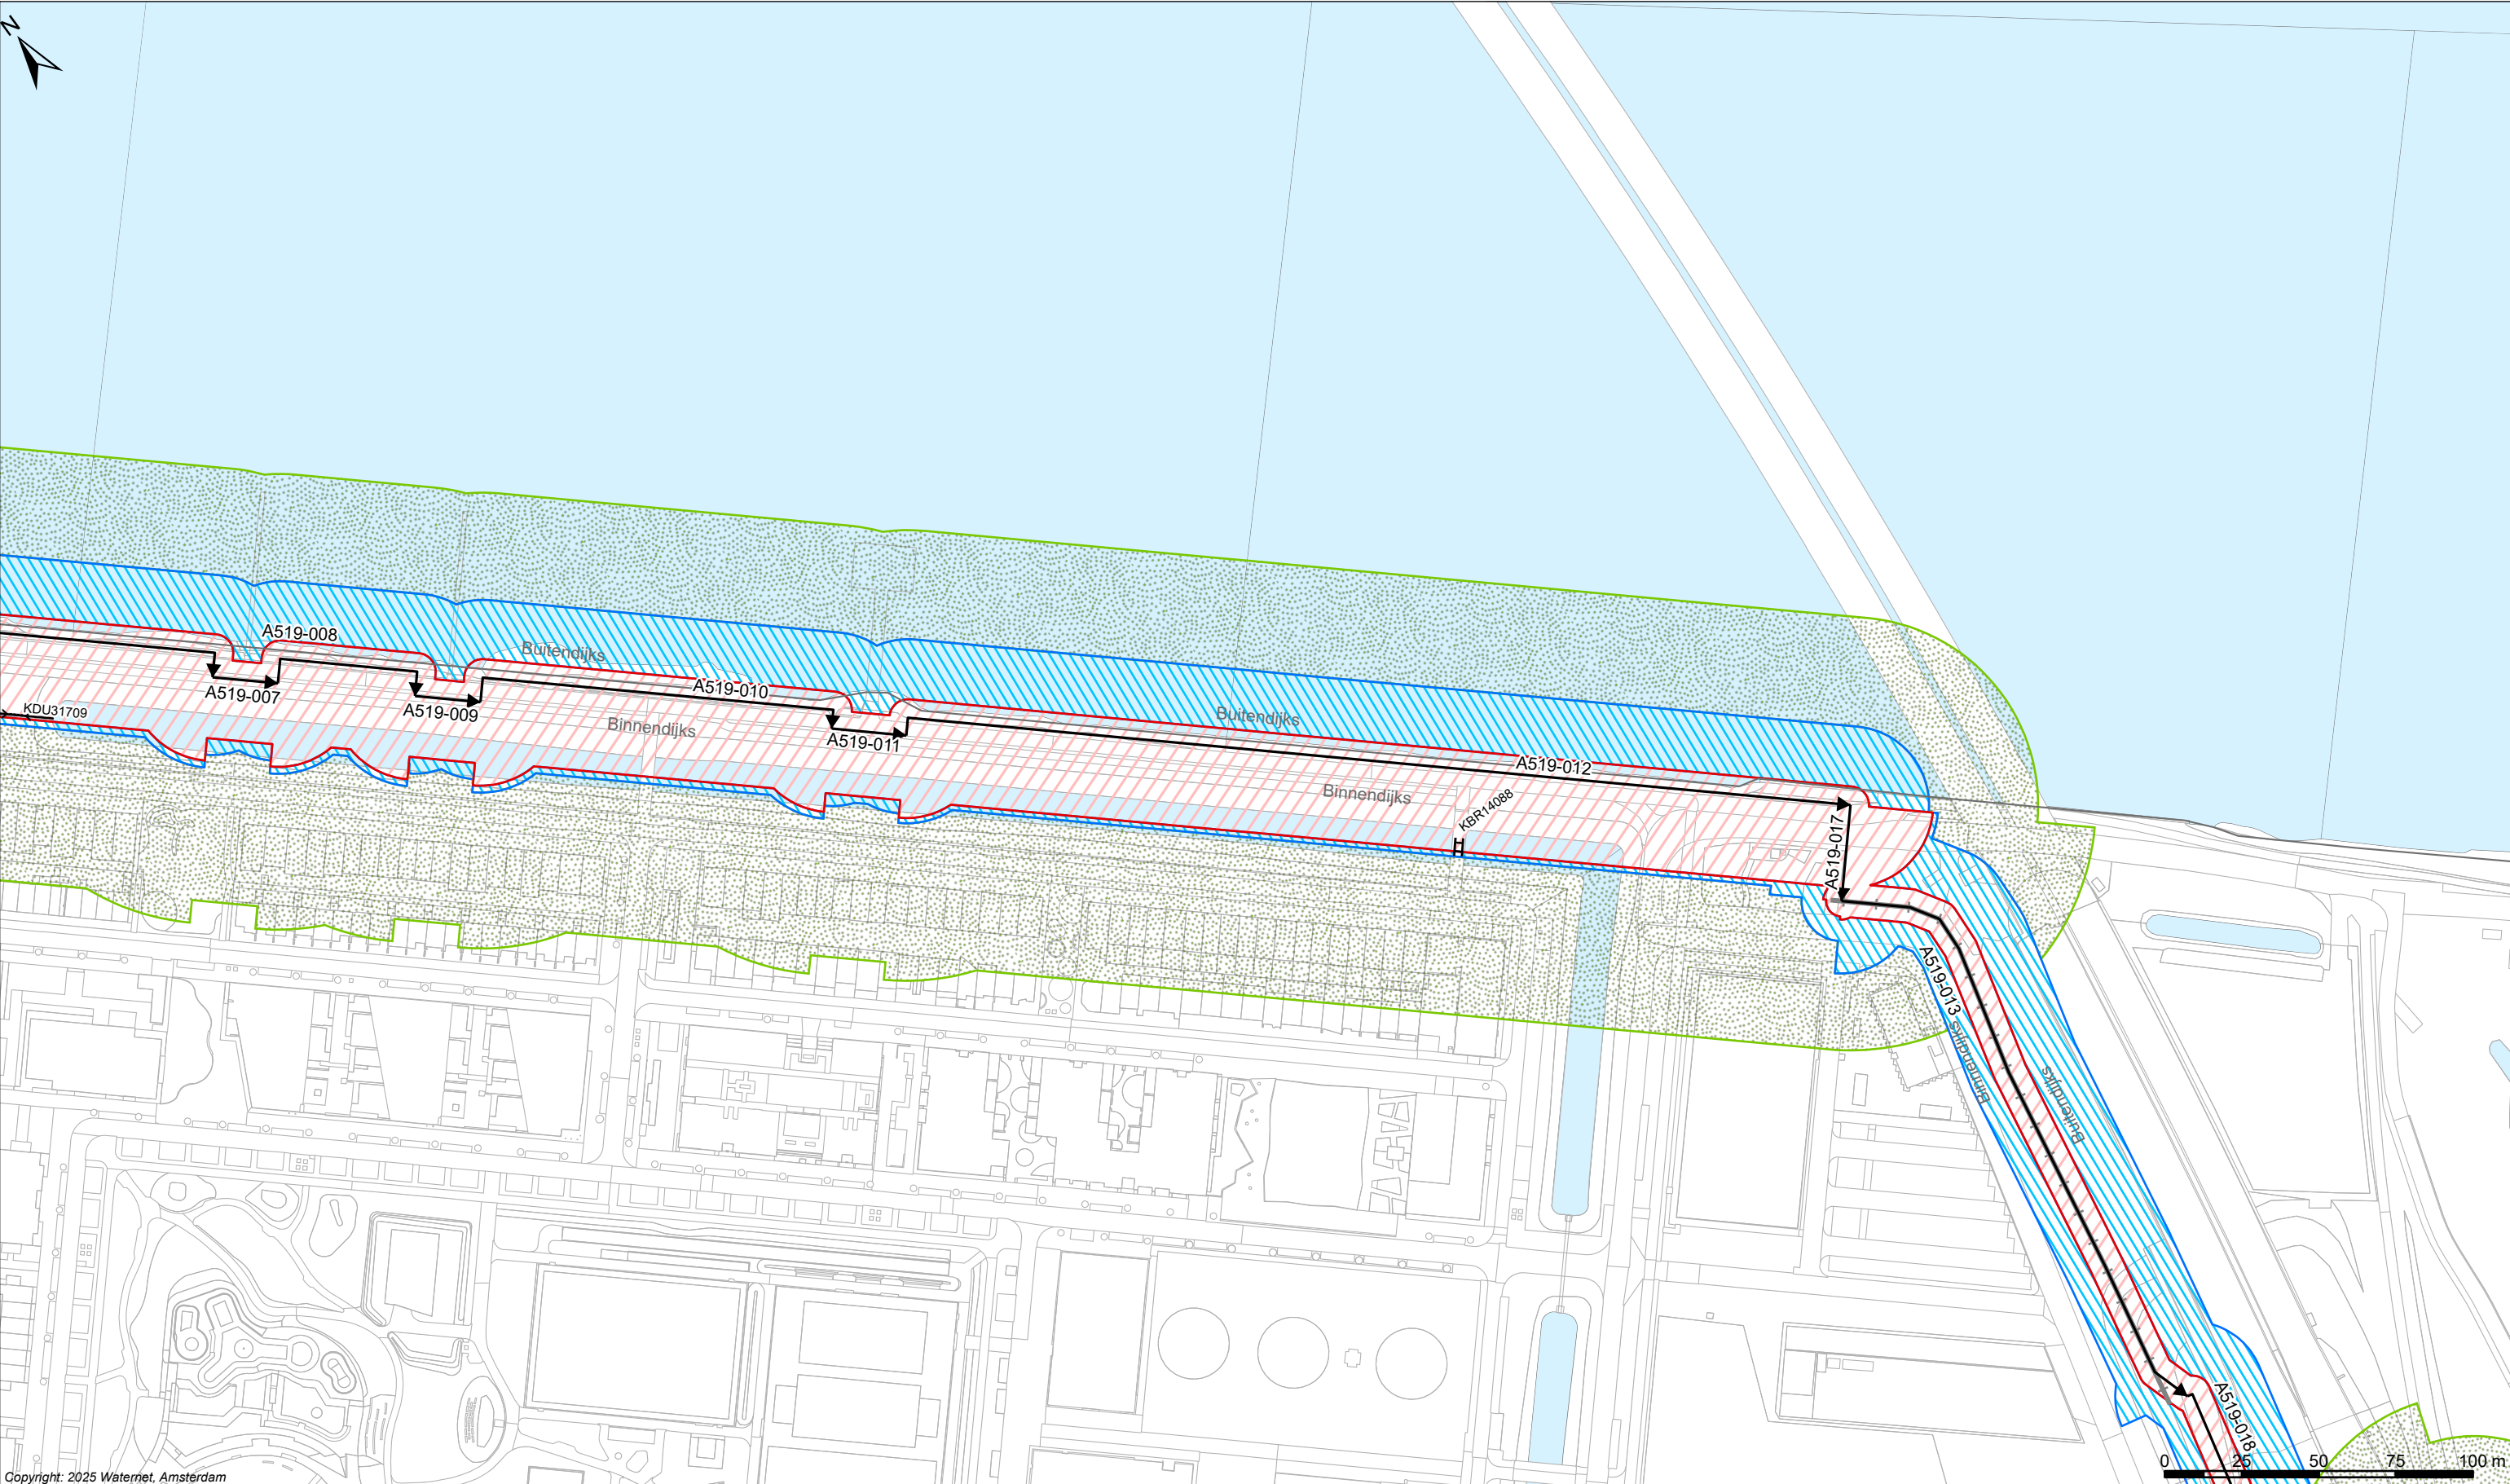

Copyright: 2025 Waternet, Amsterdam

Legenda

Keringen


- Referentielijn
- Waterstaatswerk waterkering
- Binnenbeschermingszone
- Buitenbeschermingszone
- Damwand (Wandconstructie)

Overig

- Water
- Overige topografie

Kunstwerken

- Gemaal
- Brug
- Stuw
- Duiker Sifon Hevel
- Inlaat
- Coupure
- Sluis

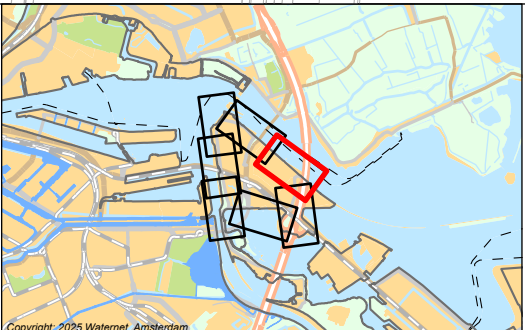

LEGGER VAN PRIMAIRE WATERKERING ZUIDER IJDIJK MET DE DAARTOE
BEHORENDE KUNSTWERKEN

Vastgesteld bij besluit <BESLUITCODE> d.d xx-xx-2026

Waterschap Amstel, Gooi en Vecht

Bezoekadres:
Korte Ouderkerkerdijk 7
1096 AC Amsterdam
Tel. 0900-9394


water
amstel, gooi
en vecht

Kaartblad: 05

Formaat: A3


Schaal: 1:7.500

Kaartnummer: 480959_05

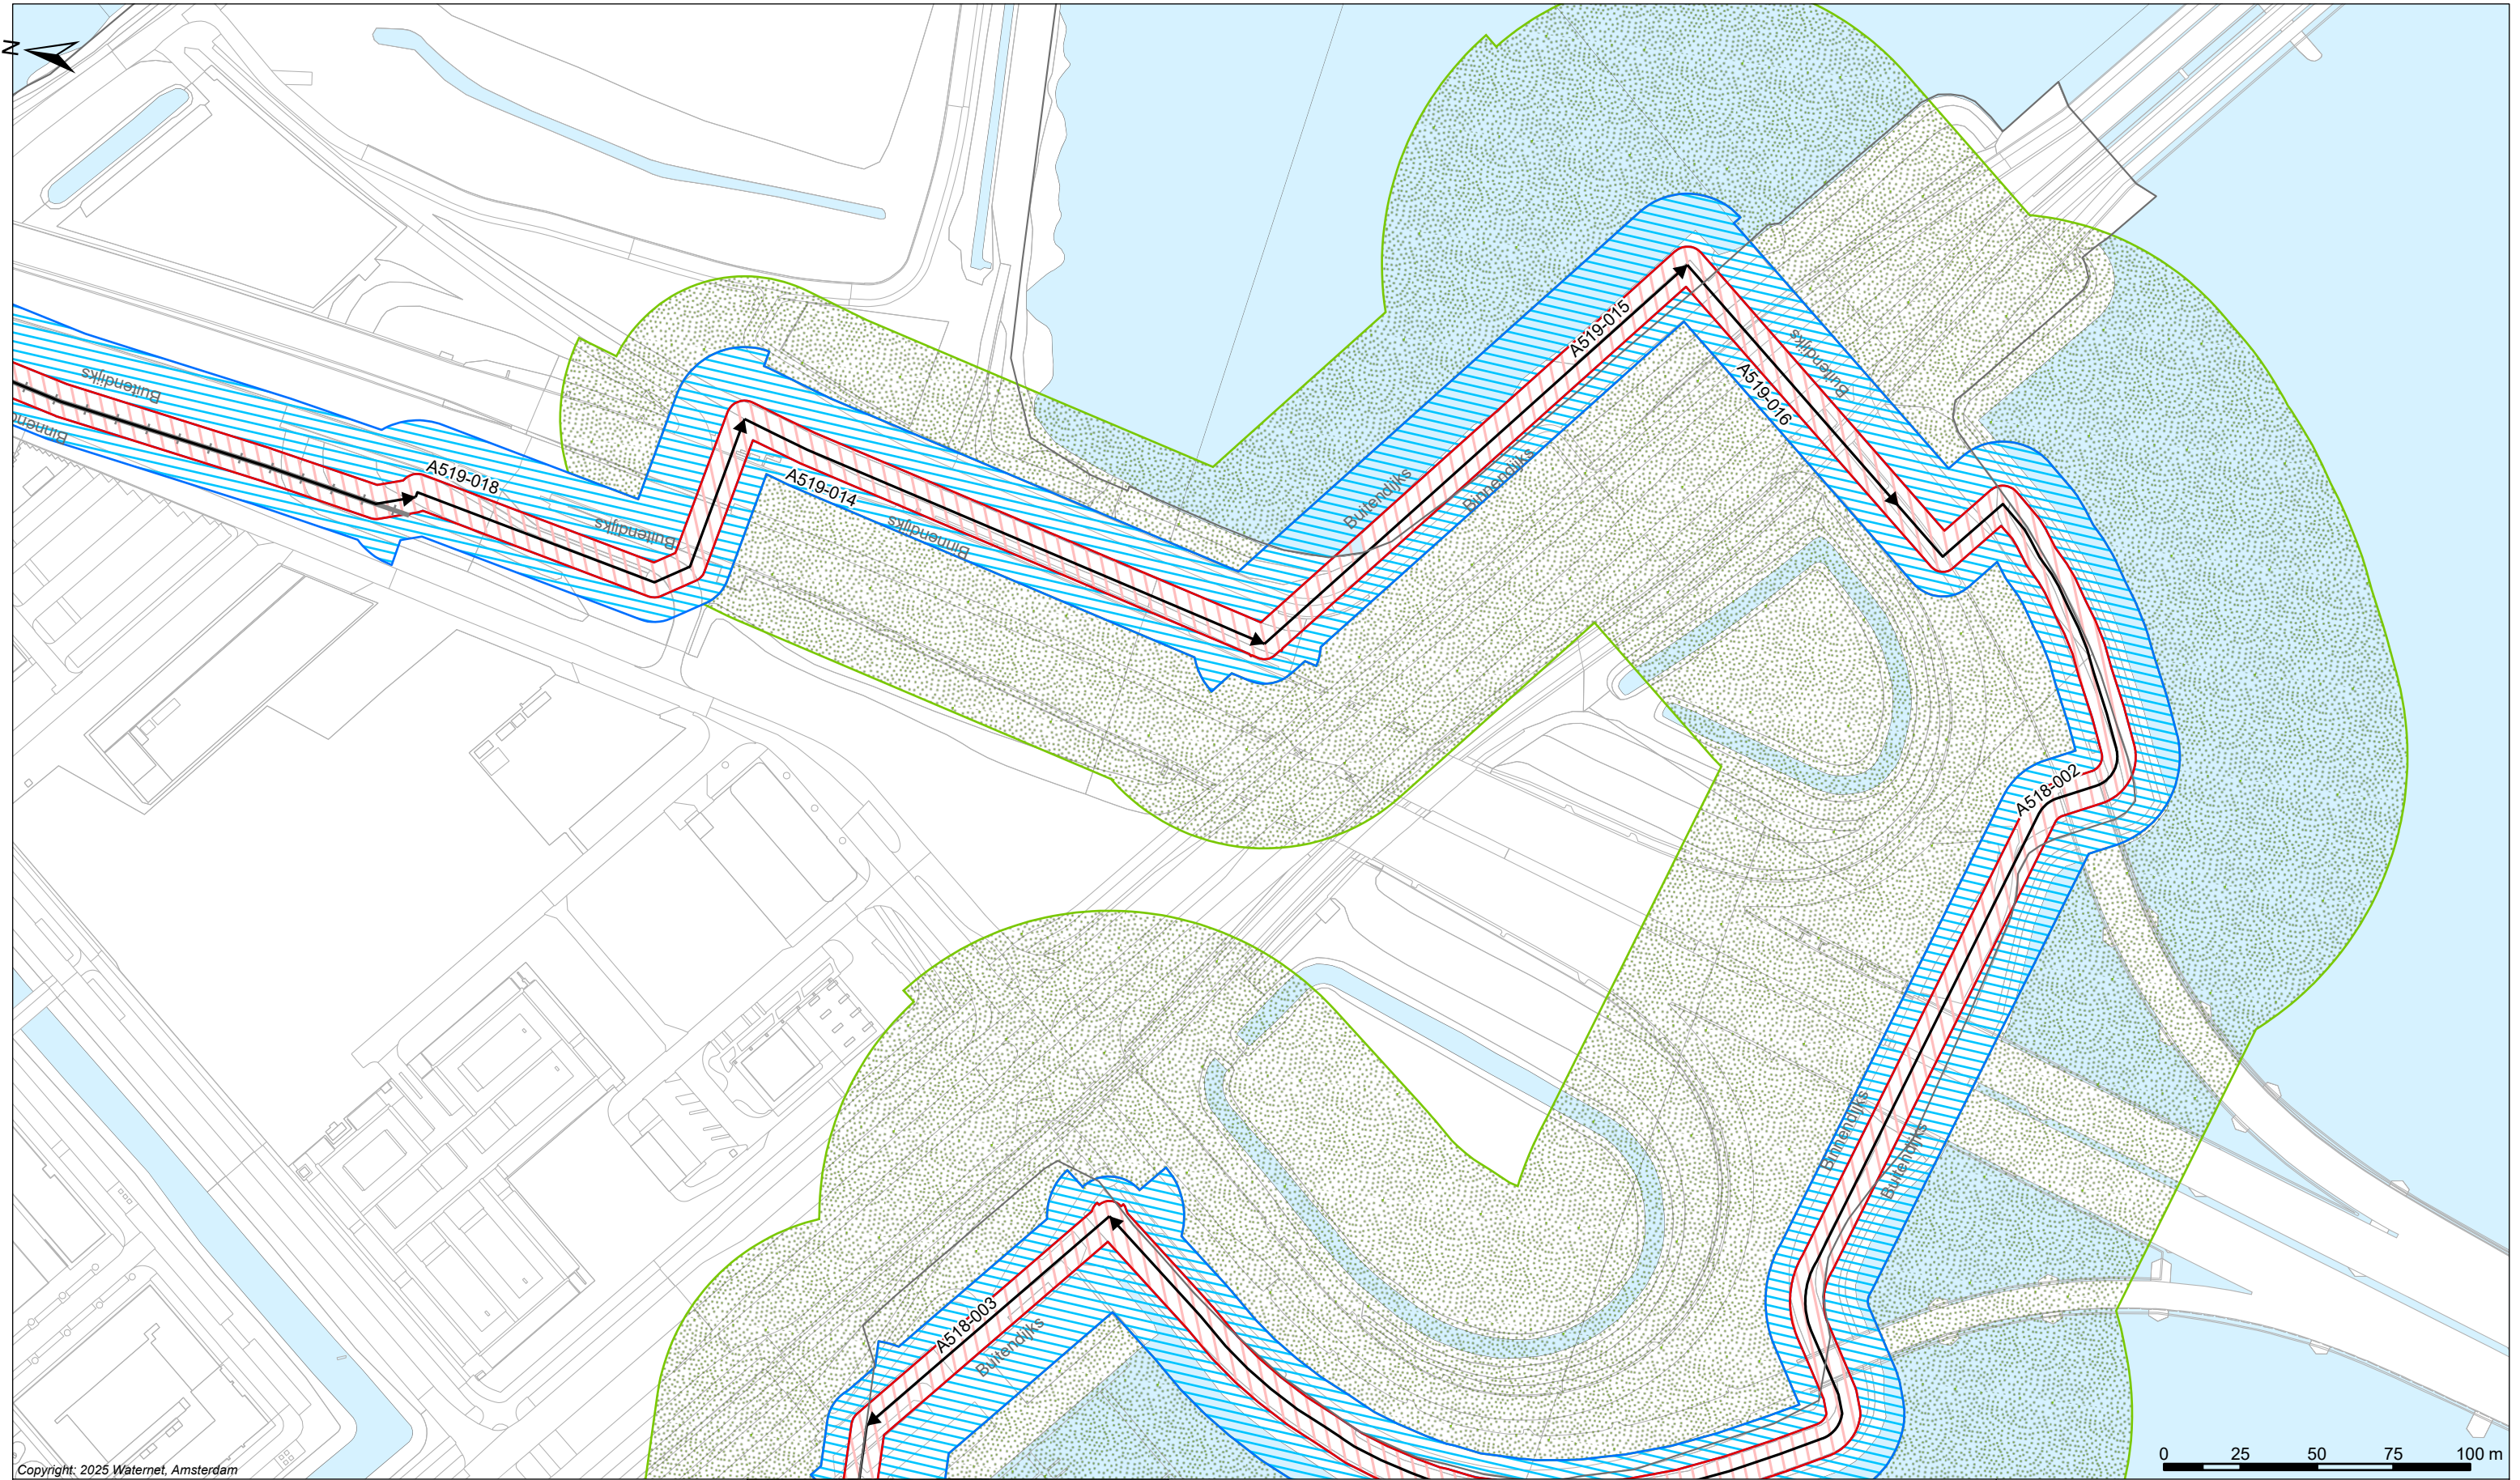

Copyright: 2025 Waternet, Amsterdam

Legenda	
Keringen	
	Referentielijn
	Waterstaatswerk waterkering
	Binnenbeschermingszone
	Buitenbeschermingszone
	Damwand (Wandconstructie)
Overig	
	Water
	Overige topografie
Kunstwerken	
	Gemaal
	Brug
	Stuw
	Duiker Sifon Hevel
	Inlaat
	Coupure
	Sluis

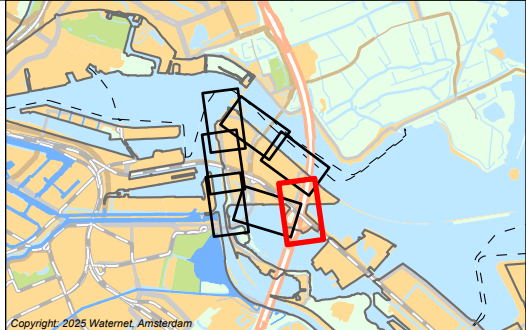

Copyright: 2025 Waternet, Amsterdam

LEGER VAN PRIMAIRE WATERKERING ZUIDER IJDIJK MET DE DAARTOE
BEHORENDE KUNSTWERKEN

Vastgesteld bij besluit <BESLUITCODE> d.d xx-xx-2026


Waterschap Amstel, Gooi en Vecht

waterschap
amstel, gooi
en vecht

Bezoekadres:
Korte Ouderkerkerdijk 7
1096 AC Amsterdam
Tel. 0900-9394

Kaartblad: 06

Formaat: A3	Schaal: 1:7.500	Kaartnummer: 480959_06
-------------	-----------------	------------------------

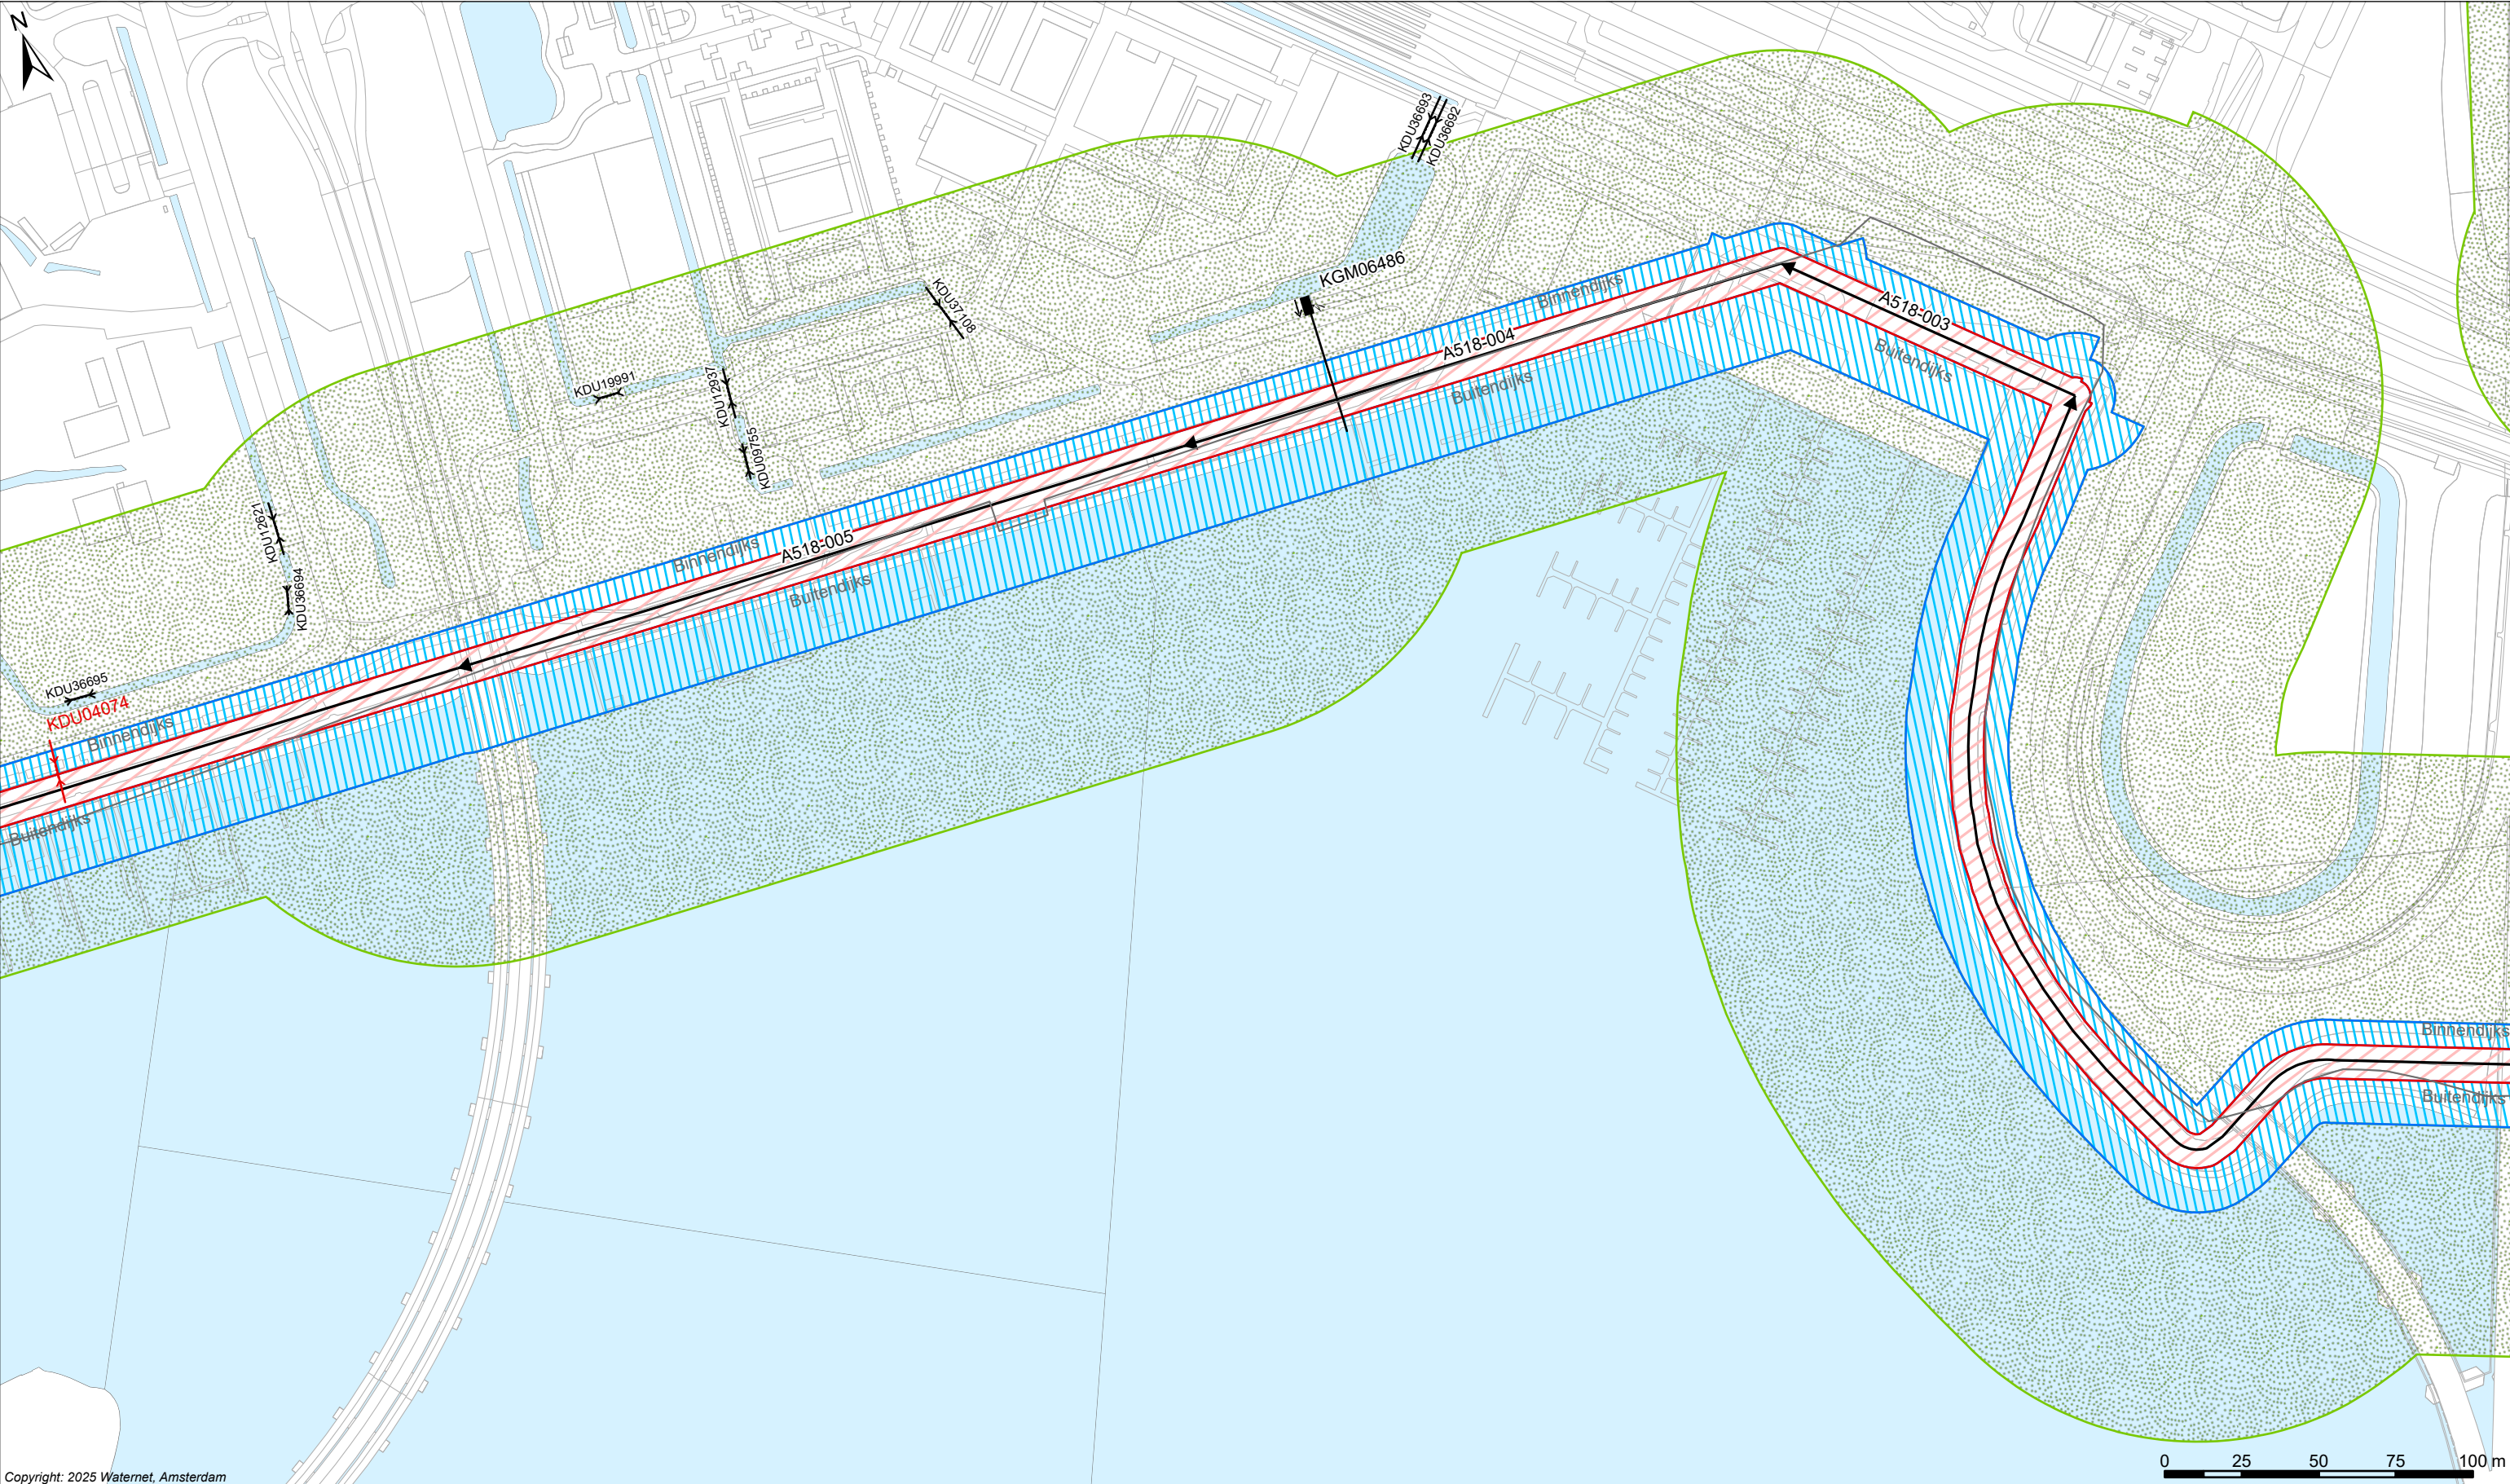

Copyright: 2025 Waternet, Amsterdam

Legenda

Keringen


- Referentielijn
- Waterstaatswerk waterkering
- Binnenbeschermingszone
- Buitenbeschermingszone
- Damwand (Wandconstructie)

Overig

- Water
- Overige topografie

Kunstwerken

- Gemaal
- Brug
- Stuw
- Duiker Sifon Hevel
- Inlaat
- Coupure
- Sluis

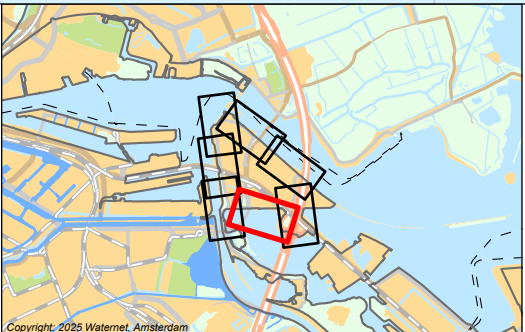

LEGER VAN PRIMAIRE WATERKERING ZUIDER IJDIJK MET DE DAARTOE
BEHORENDE KUNSTWERKEN

Vastgesteld bij besluit <BESLUITCODE> d.d xx-xx-2026


Waterschap Amstel, Gooi en Vecht

Bezoekadres:
Korte Ouderkerkerdijk 7
1096 AC Amsterdam
Tel. 0900-9394

amstel, gooi en vecht

Kaartblad: 07

Formaat: A3	Schaal: 1:7.500	Kaartnummer: 480959_07
-------------	-----------------	------------------------

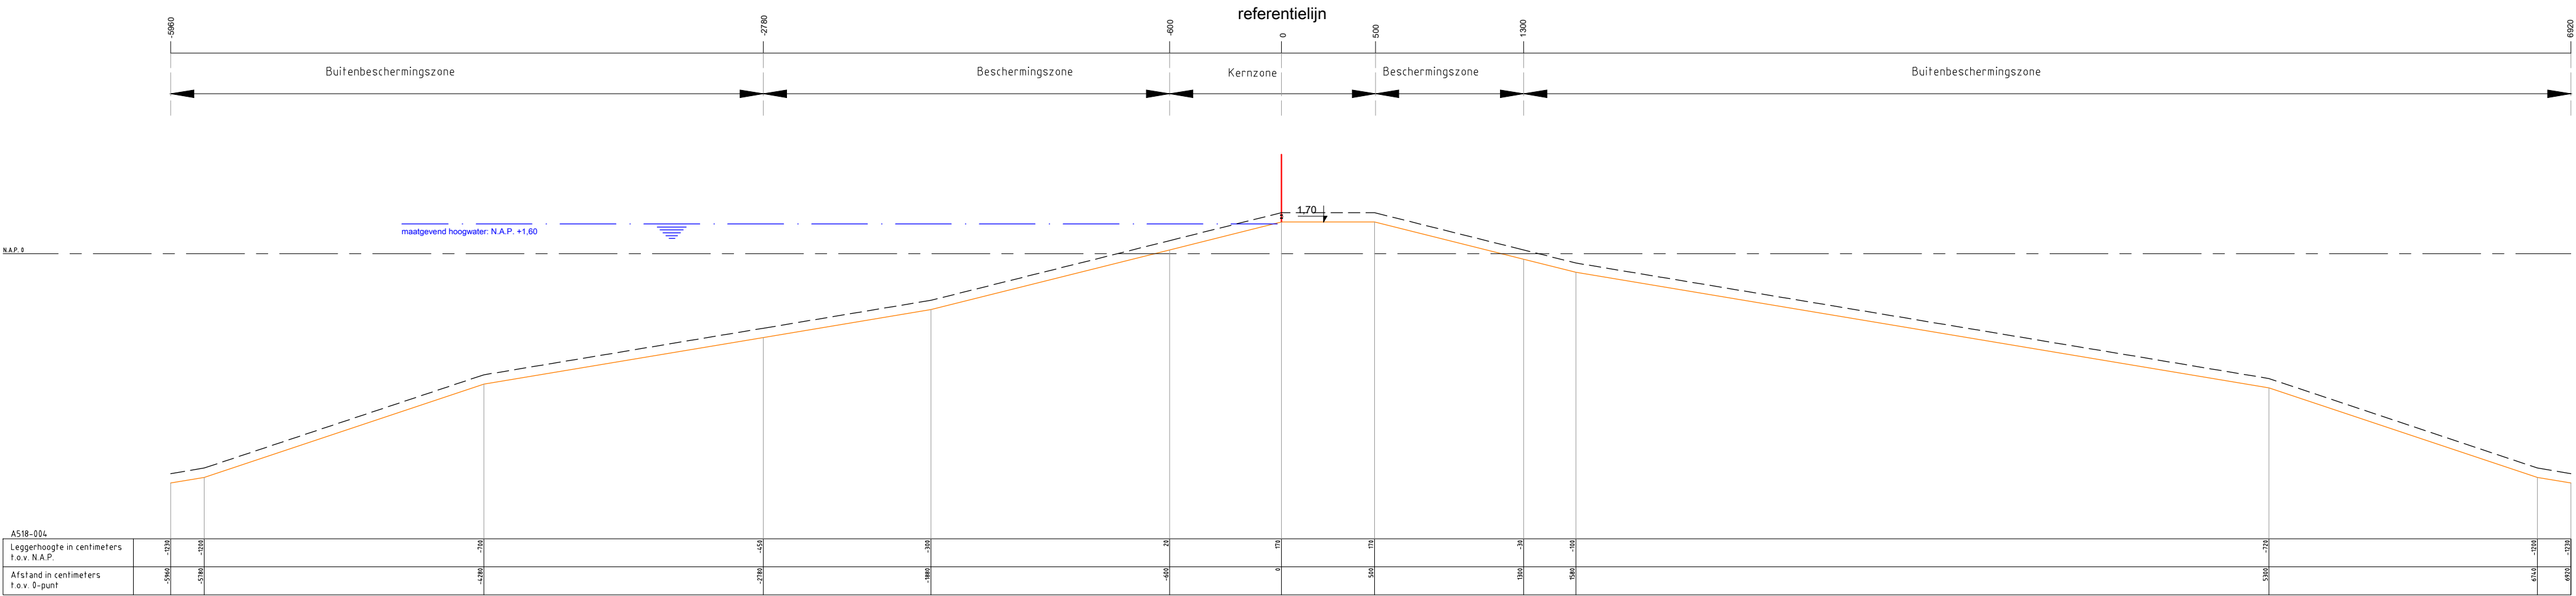

Legenda :

Waterkering

Minimaal profiel

Profiel van vrije ruimte

Waterlijn

Referentielijn

Opmerking:
Hoogtematen in meters t.o.v. NAP

1000 Afstand niet op schaal

Waterschap Amstel, Gooi en Vecht

Postbus 94370

1090 GJ AMSTERDAM

Leggerprofiel secundaire waterkering

Concept

schaal: 1:250

formaat: A3


datum: XX-XX-2026


code: XXX00.0000

waterschap
amstel, gooi
en vecht

nr.

A518-004

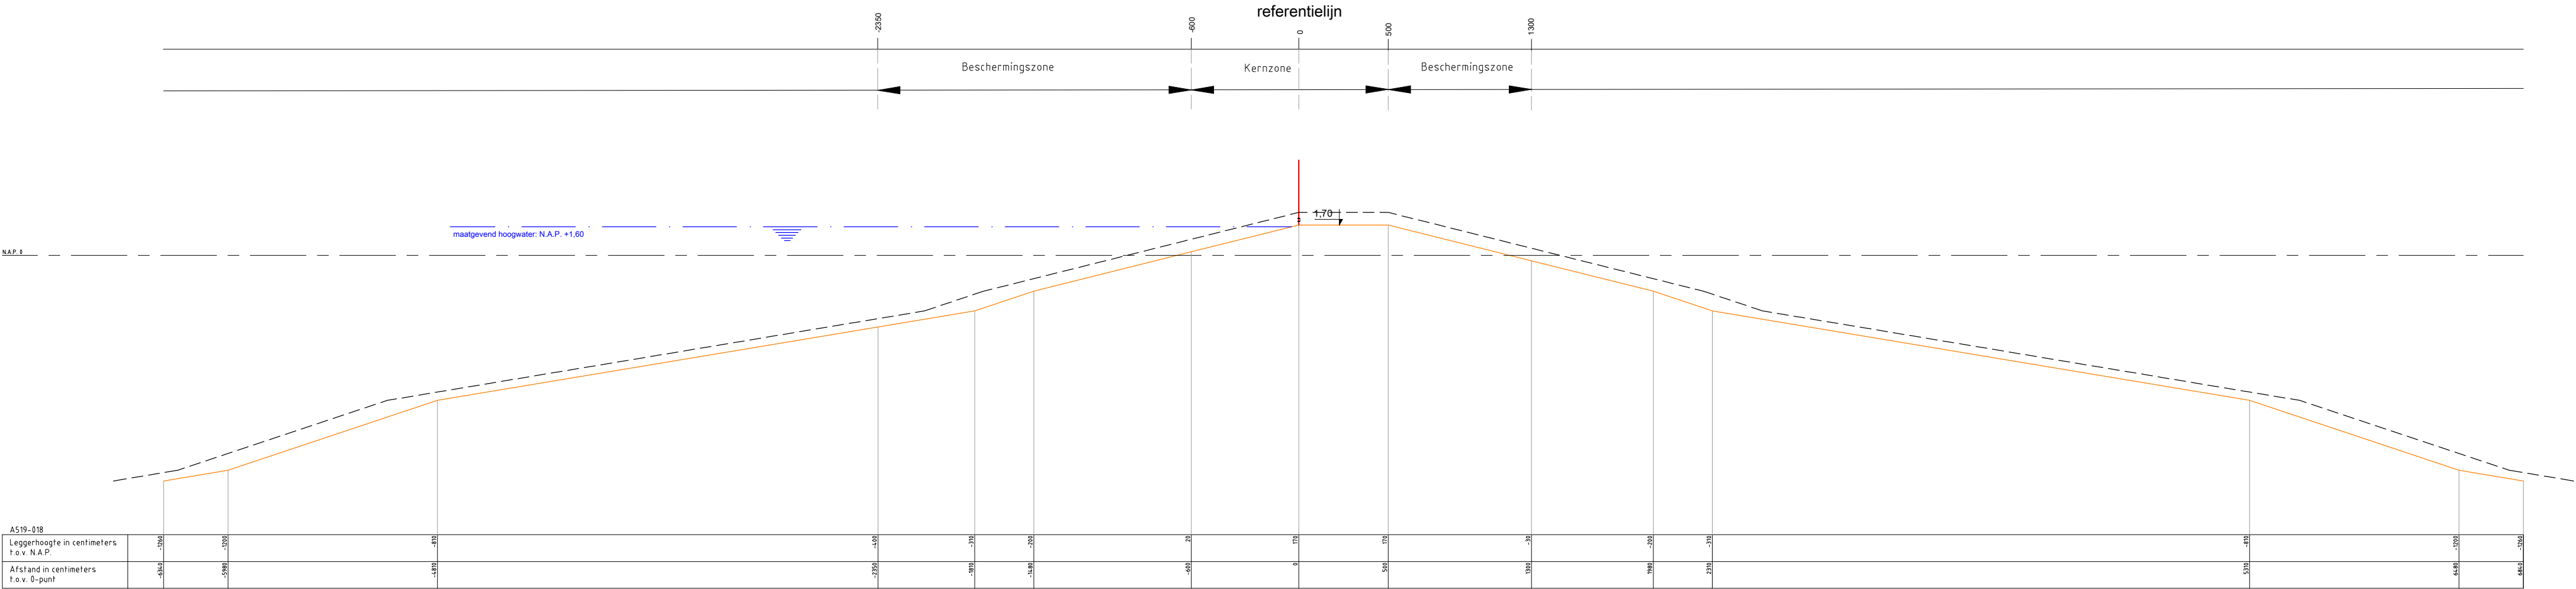

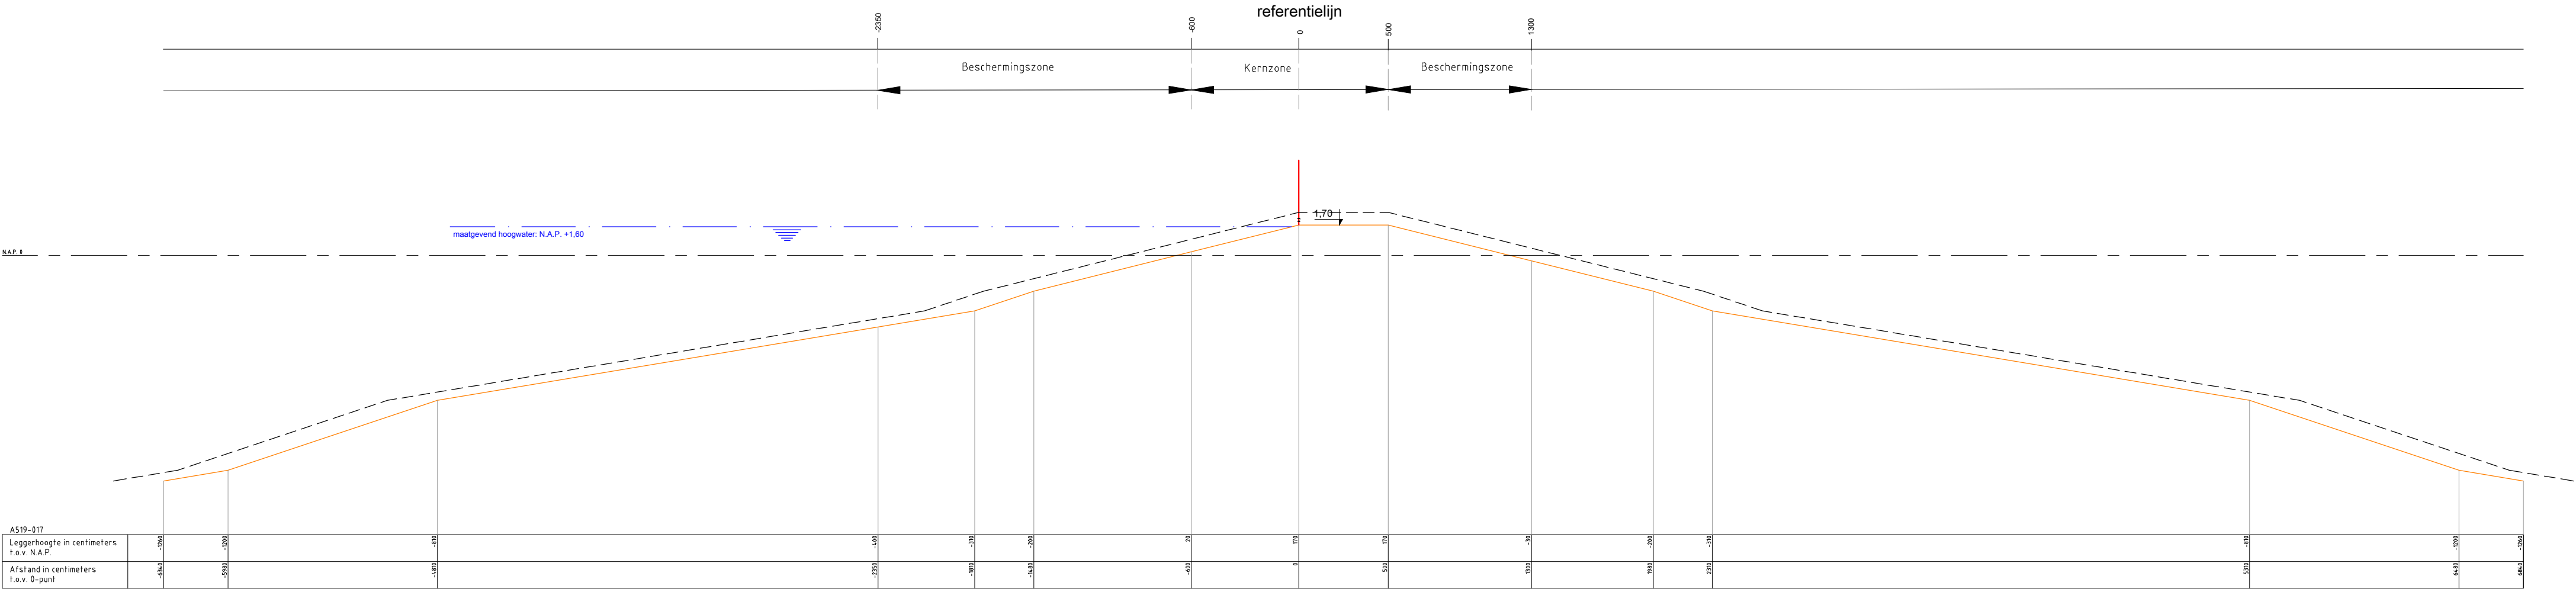

Legenda :

Waterkering

Minimaal profiel

Profiel van vrije ruimte

Waterlijn

Referentielijn

Opmerking:

Hoogtematen in meters t.o.v. NAP

1000 Afstand niet op schaal

Waterschap Amstel, Gooi en Vecht

Postbus 94370
1090 GJ AMSTERDAM

Leggerprofiel secundaire waterkering

Concept

schaal: 1:250

formaat: A3


datum: XX-XX-2026

code: XXX00.0000

waterschap
amstel, gooi
en vecht

nr.

A519-017

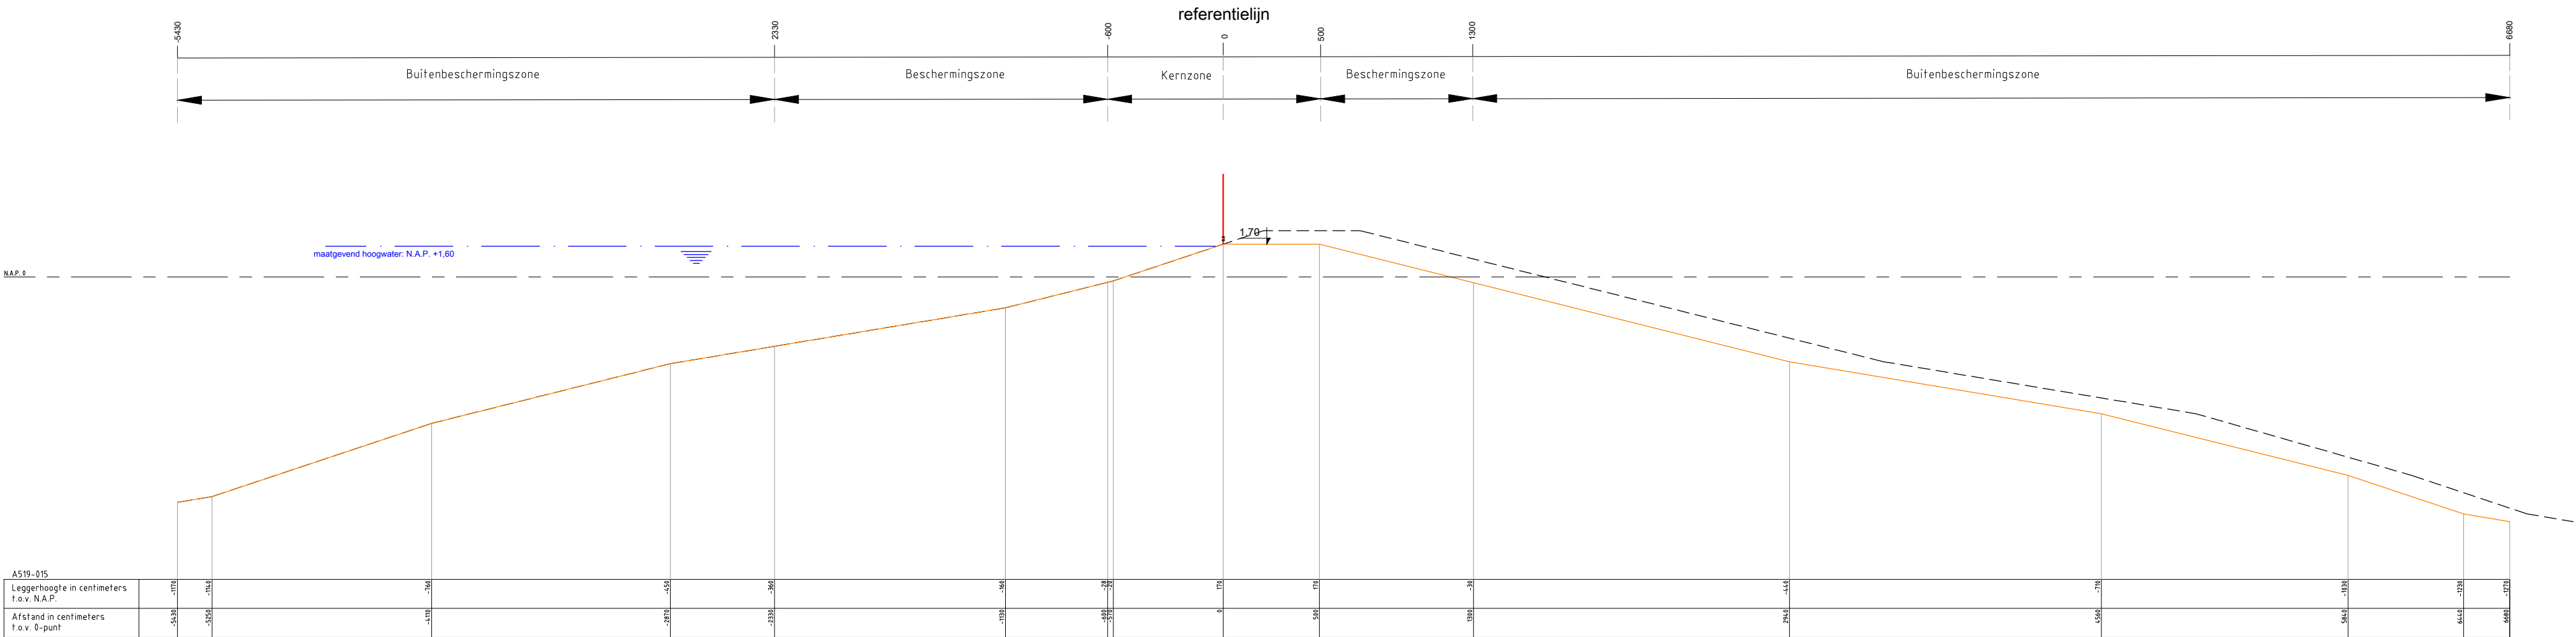

Legenda :

Waterkering

Minimaal profiel

Profiel van vrije ruimte

Waterlijn

Referentielijn

Opmerking:

Hoogtematen in meters t.o.v. NAP

1000 Afstand niet op schaal

Waterschap Amstel, Gooi en Vecht

Postbus 94370

1090 GJ AMSTERDAM

Leggerprofiel secundaire waterkering

Concept

schaal: 1:250

format: A3

datum: XX-XX-2026

code: XXX00.0000


nr.

A519-015

waterschap

amstel, gooi

en vecht

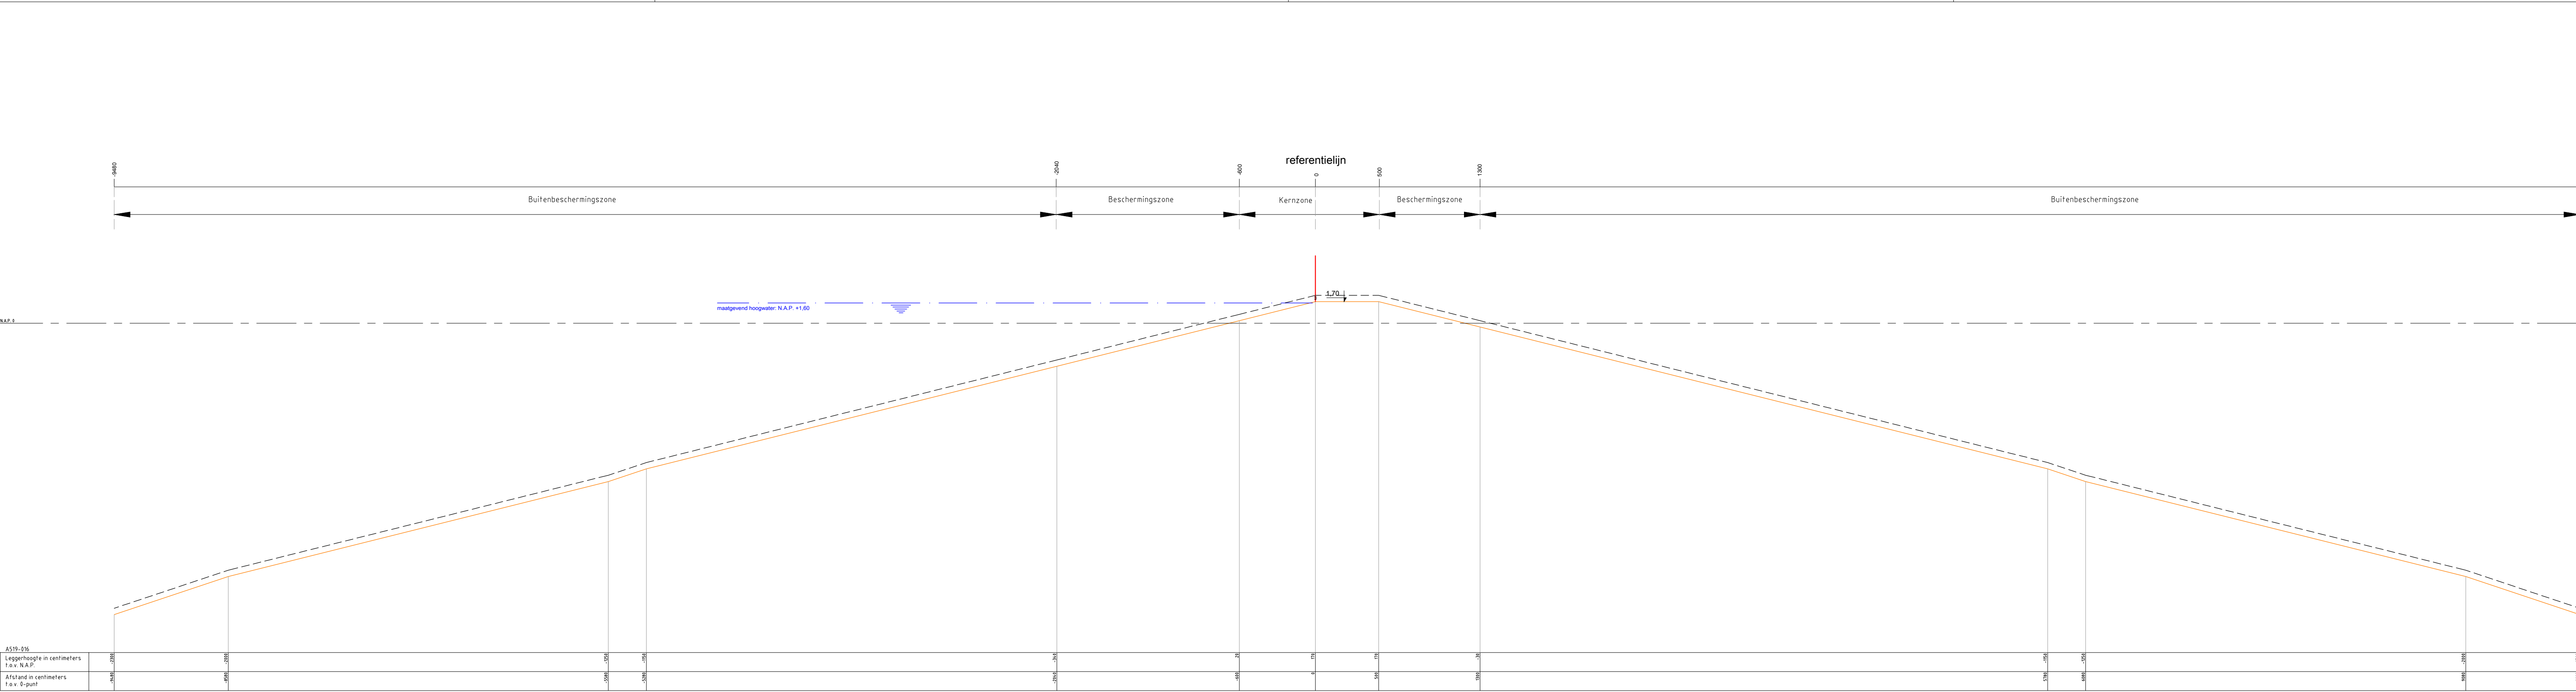

Legenda :

Waterkering

Minimaal profiel

Profil van vrije ruimte

Waterlijn

Referentielijn

Opmerking:
Hoogtematen in meters t.o.v. NAP
1000 Afstand niet op schaal

Waterschap Amstel, Gooi en Vecht

Postbus 94370

1090 GJ AMSTERDAM

Leggerprofiel secundaire waterkering

Concept

schaal: 1:250


formaat: A3

datum: XX-XX-2026

code: XXX00.0000

waterschap
amstel, gooi
en vecht

nr. A519-016

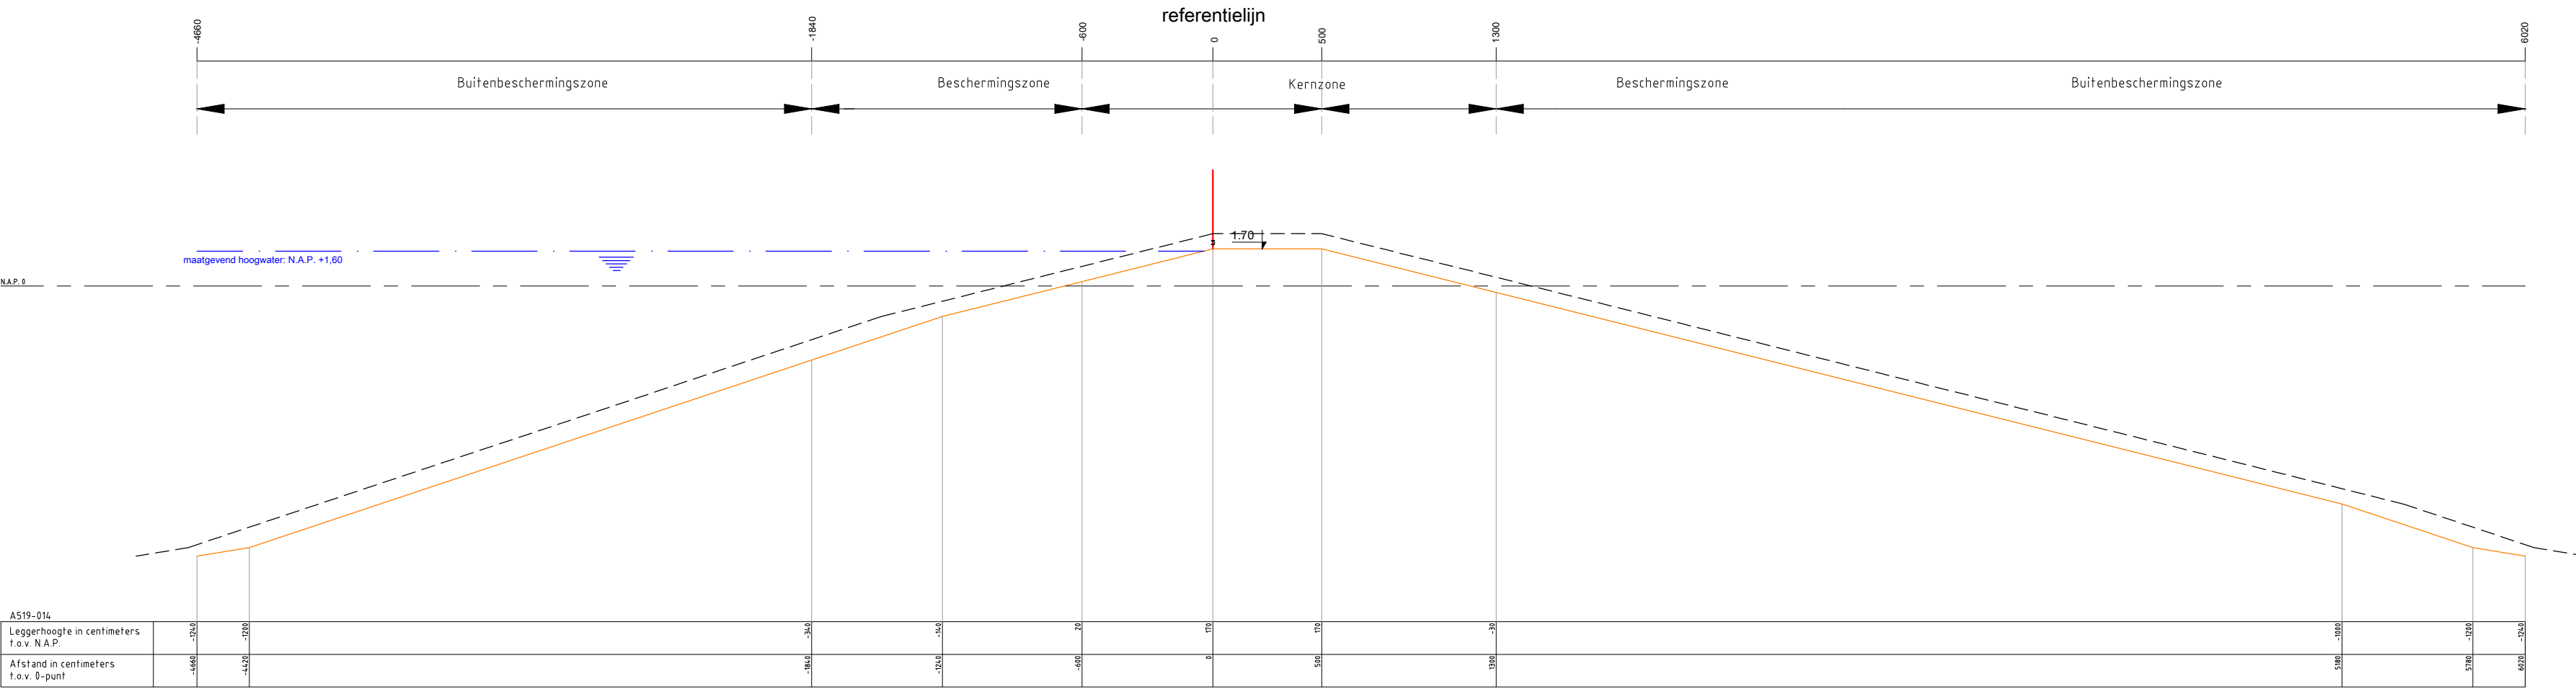

Legenda :

Waterkering

Minimaal profiel

Profiel van vrije ruimte

Waterlijn

Referentielijn

Opmerking:

Hoogtematen in meters t.o.v. NAP

1000 Afstand niet op schaal

Waterschap Amstel, Gooi en Vecht

Postbus 94370

1090 GJ AMSTERDAM

Leggerprofiel secundaire waterkering

Concept

schaal: 1:250

formaat: A3

datum: XX-XX-2026

code: XXX00.0000


waterschap

amstel, gooi

en vecht

nr.

A519-014

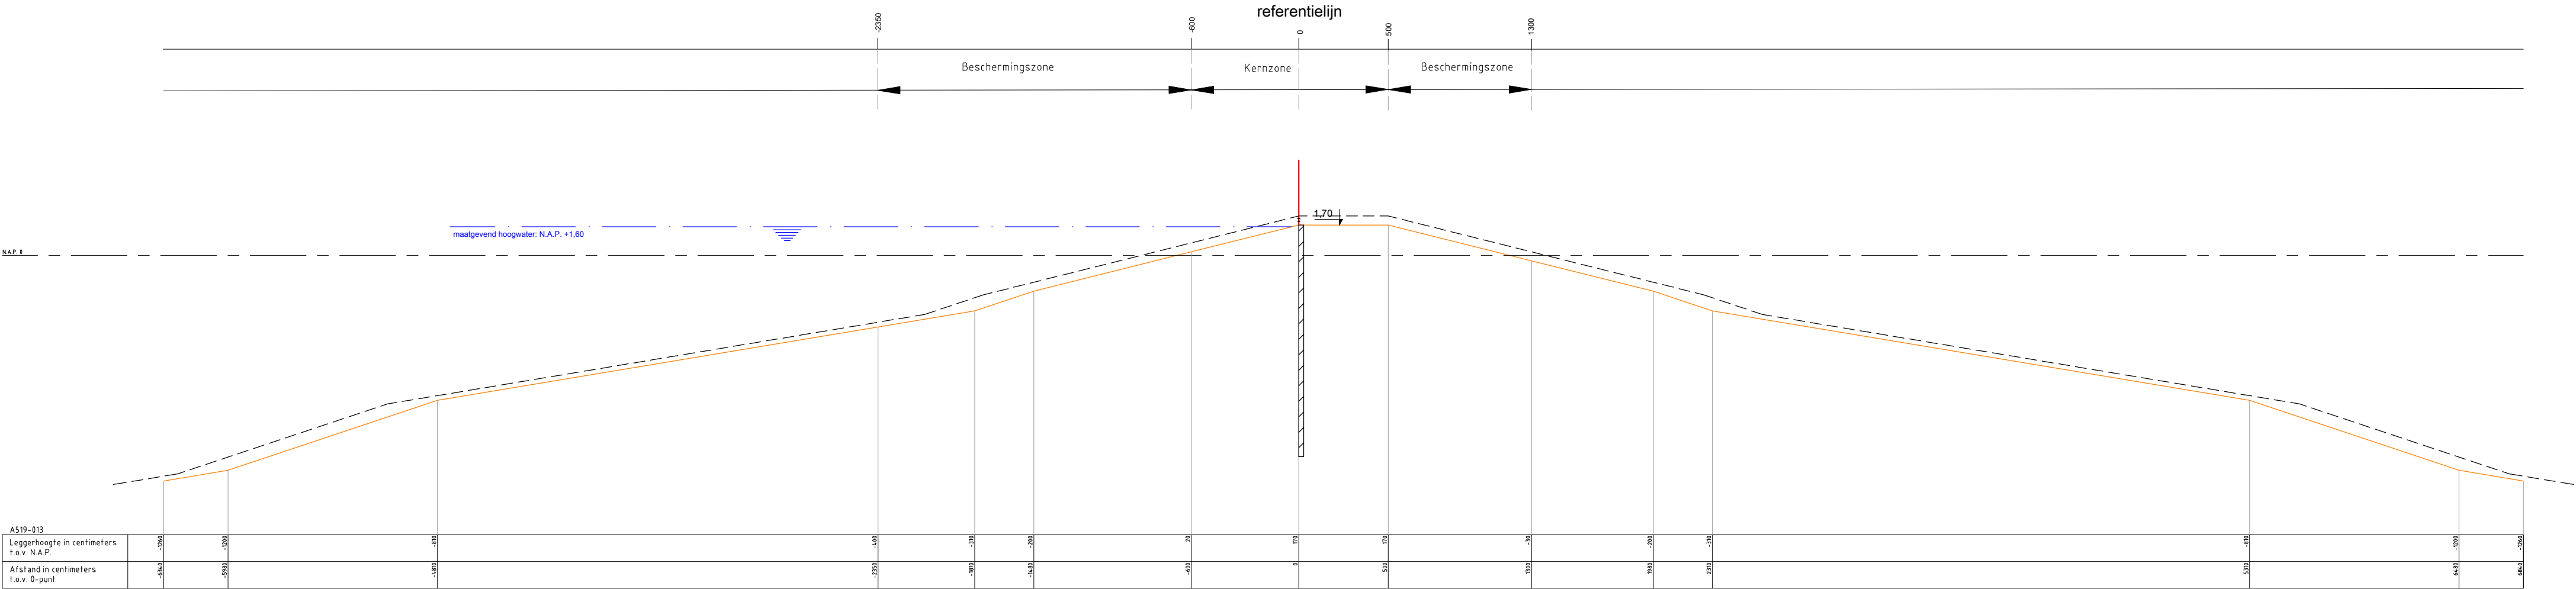

Legenda :

Waterkering

Minimaal profiel

Waterlijn

Referentielijn

Damwand

Opmerking:

Hoogtematen in meters t.o.v. NAP

1000 Afstand niet op schaal

Waterschap Amstel, Gooi en Vecht

Postbus 94370

1090 GJ AMSTERDAM

Leggerprofiel secundaire waterkering

Concept

schaal: 1:250

formaat: A3


datum: XX-XX-2026

code: XXX00.0000

waterschap
amstel, gooi
en vecht

nr.

A519-013

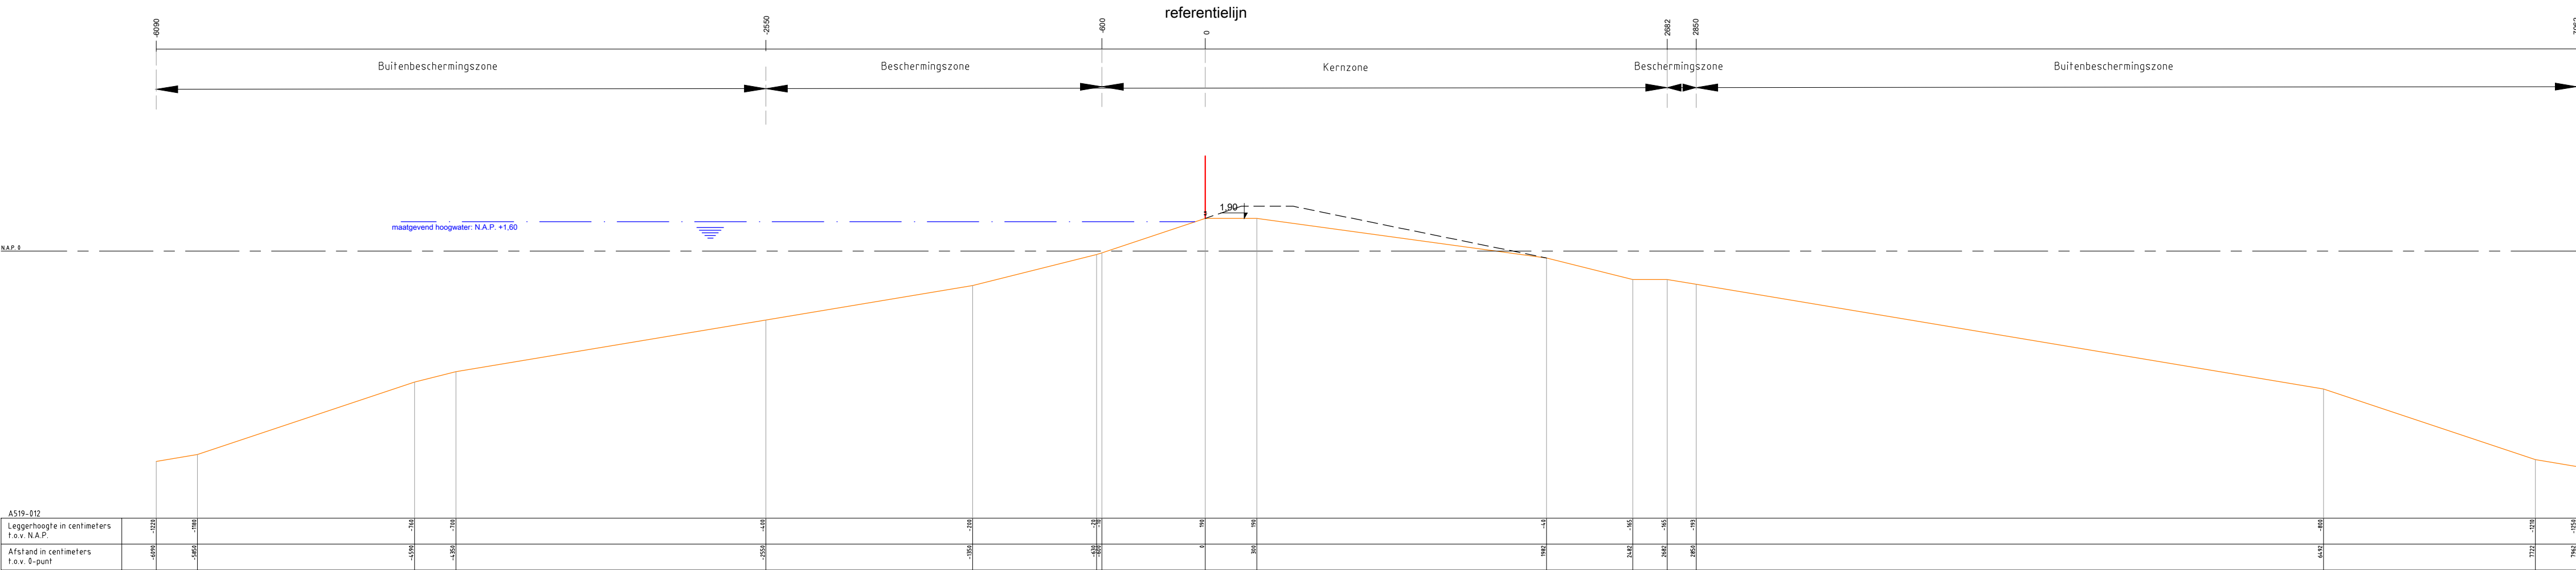

Legenda :

Waterkering

Minimaal profiel

Profiel van vrije ruimte

Waterlijn

Referentielijn

Opmerking:
Hoogtematen in meters t.o.v. NAP
1000 Afstand niet op schaal

Waterschap Amstel, Gooi en Vecht

Postbus 94370

1090 GJ AMSTERDAM

Leggerprofiel secundaire waterkering

Concept

schaal: 1:250

formaat: A3


datum: XX-XX-2026


code: XXX00.0000

waterschap
amstel, gooi
en vecht

nr.

A519-012

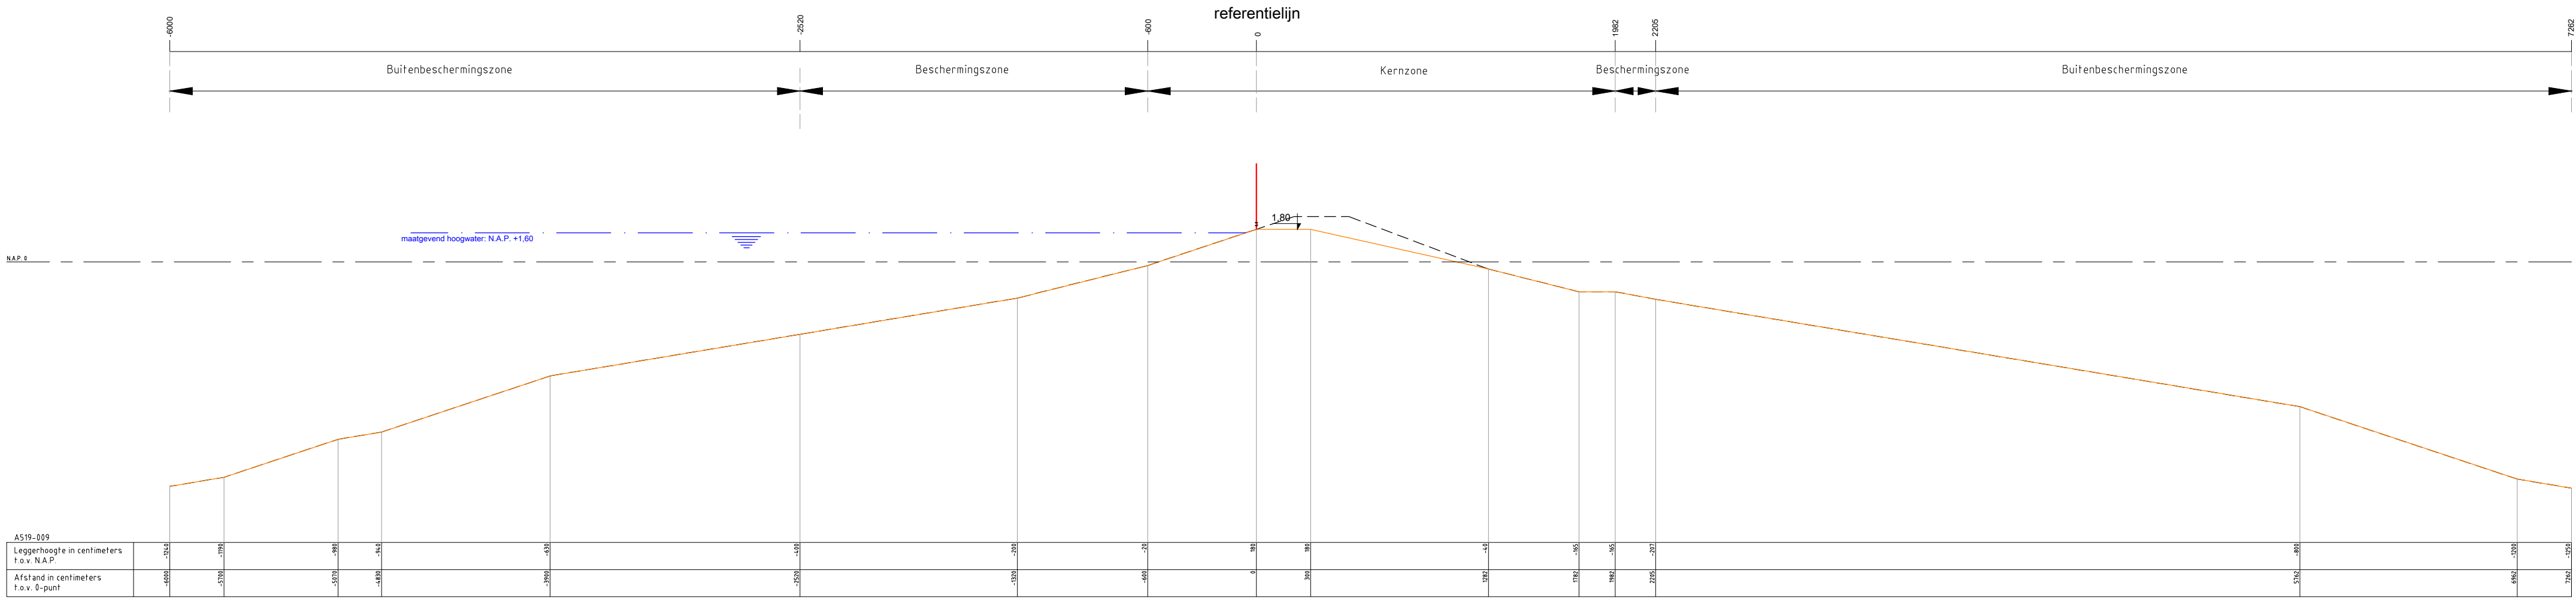

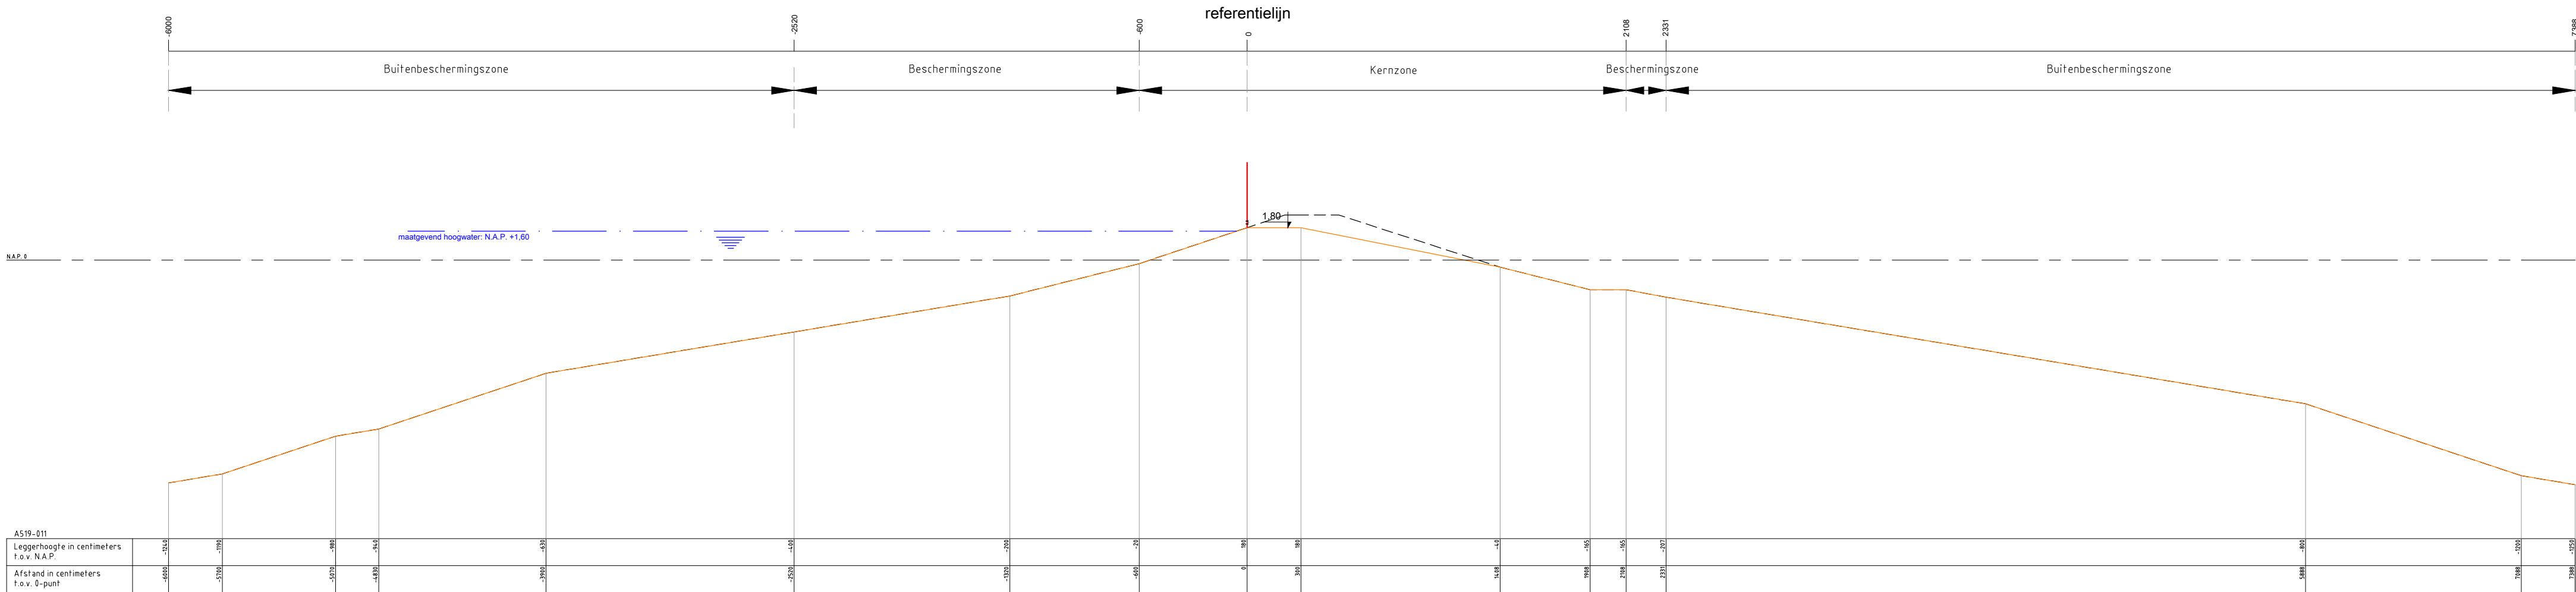

Legenda :

Waterkering

Minimaal profiel

Profil van vrije ruimte

Waterlijn

Referentielijn

Opmerking:
Hoogtematen in meters t.o.v. NAP
1000 Afstand niet op schaal

Waterschap Amstel, Gooi en Vecht

Postbus 94370

1090 GJ AMSTERDAM

Leggerprofiel secundaire waterkering

Concept

schaal: 1:250


formaat: A3

datum: XX-XX-2026

code: XXX00.0000

waterschap
amstel, gooi
en vecht

nr. A519-011

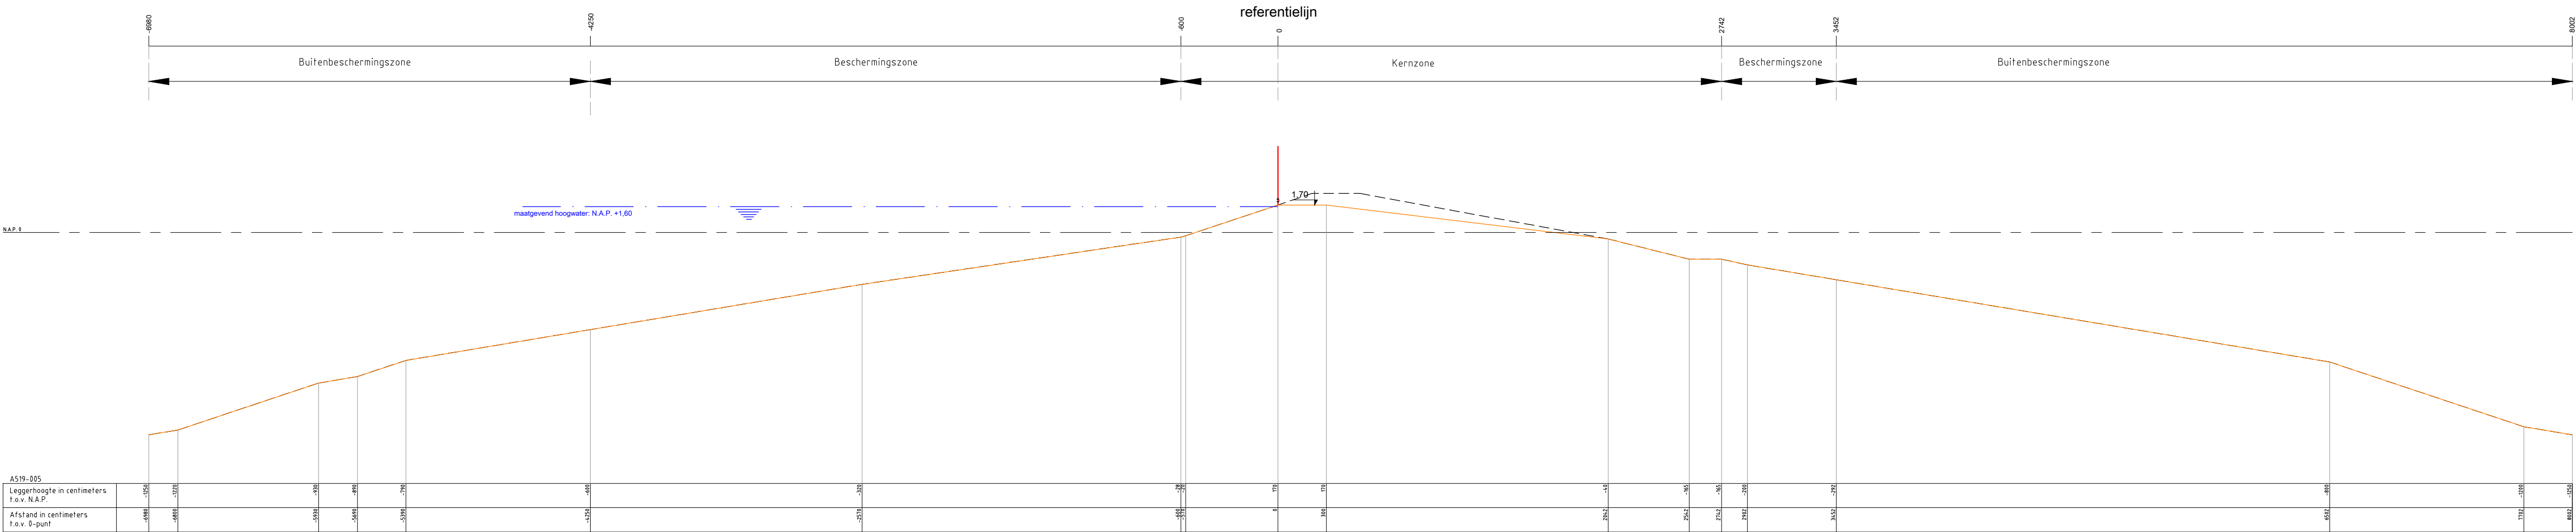

Legenda :

Waterkering

Minimaal profiel

Profiel van vrije ruimte

Waterlijn

Referentielijn

Opmerking:

Hoogtematen in meters t.o.v. NAP

1000 Afstand niet op schaal

Waterschap Amstel, Gooi en Vecht

Postbus 94370

1090 GJ AMSTERDAM

Leggerprofiel secundaire waterkering

Concept

schaal: 1:250


formaat: A3

datum: XX-XX-2026

code: XXX00.0000

waterschap
amstel, gooi
en vecht

nr. A519-005

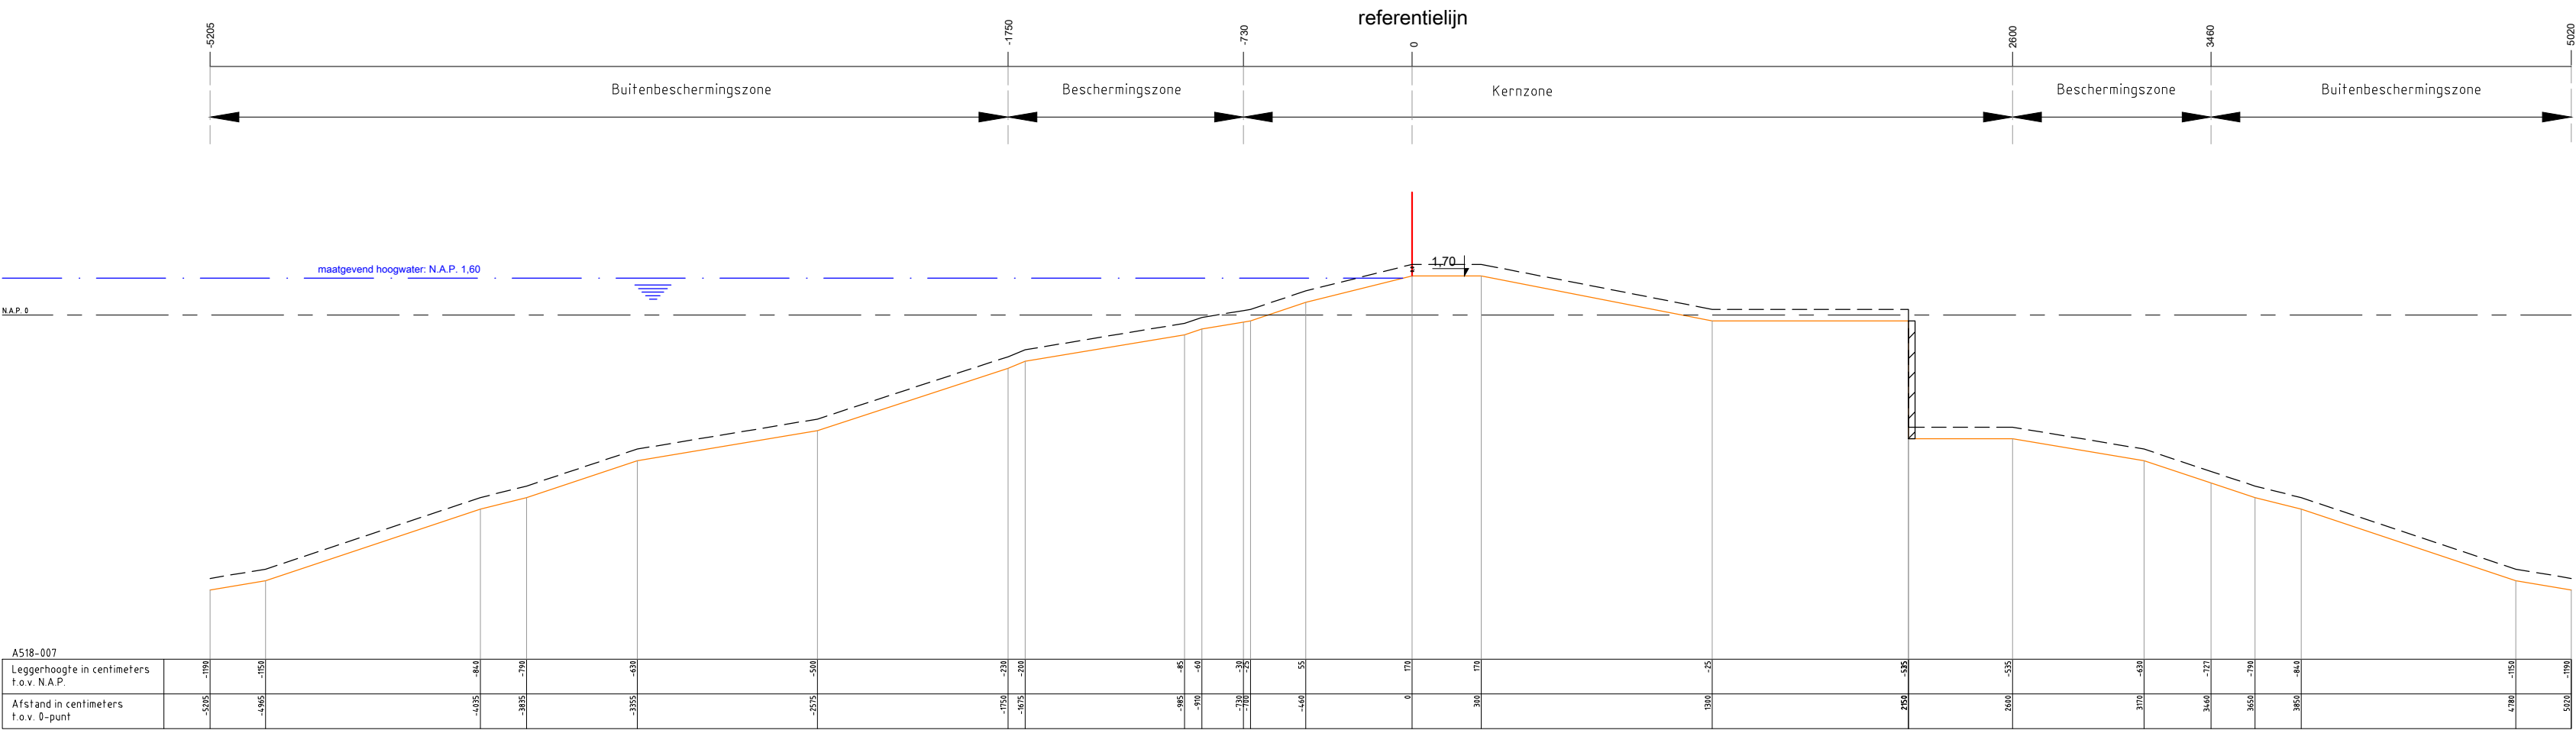

Legenda :

Waterkering

Minimaal profiel

Waterlijn

Referentielijn

Damwand

Opmerking:

Hoogtematen in meters t.o.v. NAP

1000 Afstand niet op schaal

Waterschap Amstel, Gooi en Vecht

Postbus 94370

1090 GJ AMSTERDAM

Leggerprofiel secundaire waterkering

Concept

schaal: 1:250

formaat: A3


datum: XX-XX-2026

code: XXX00.0000

waterschap
amstel, gooi
en vecht

nr.

A518-007

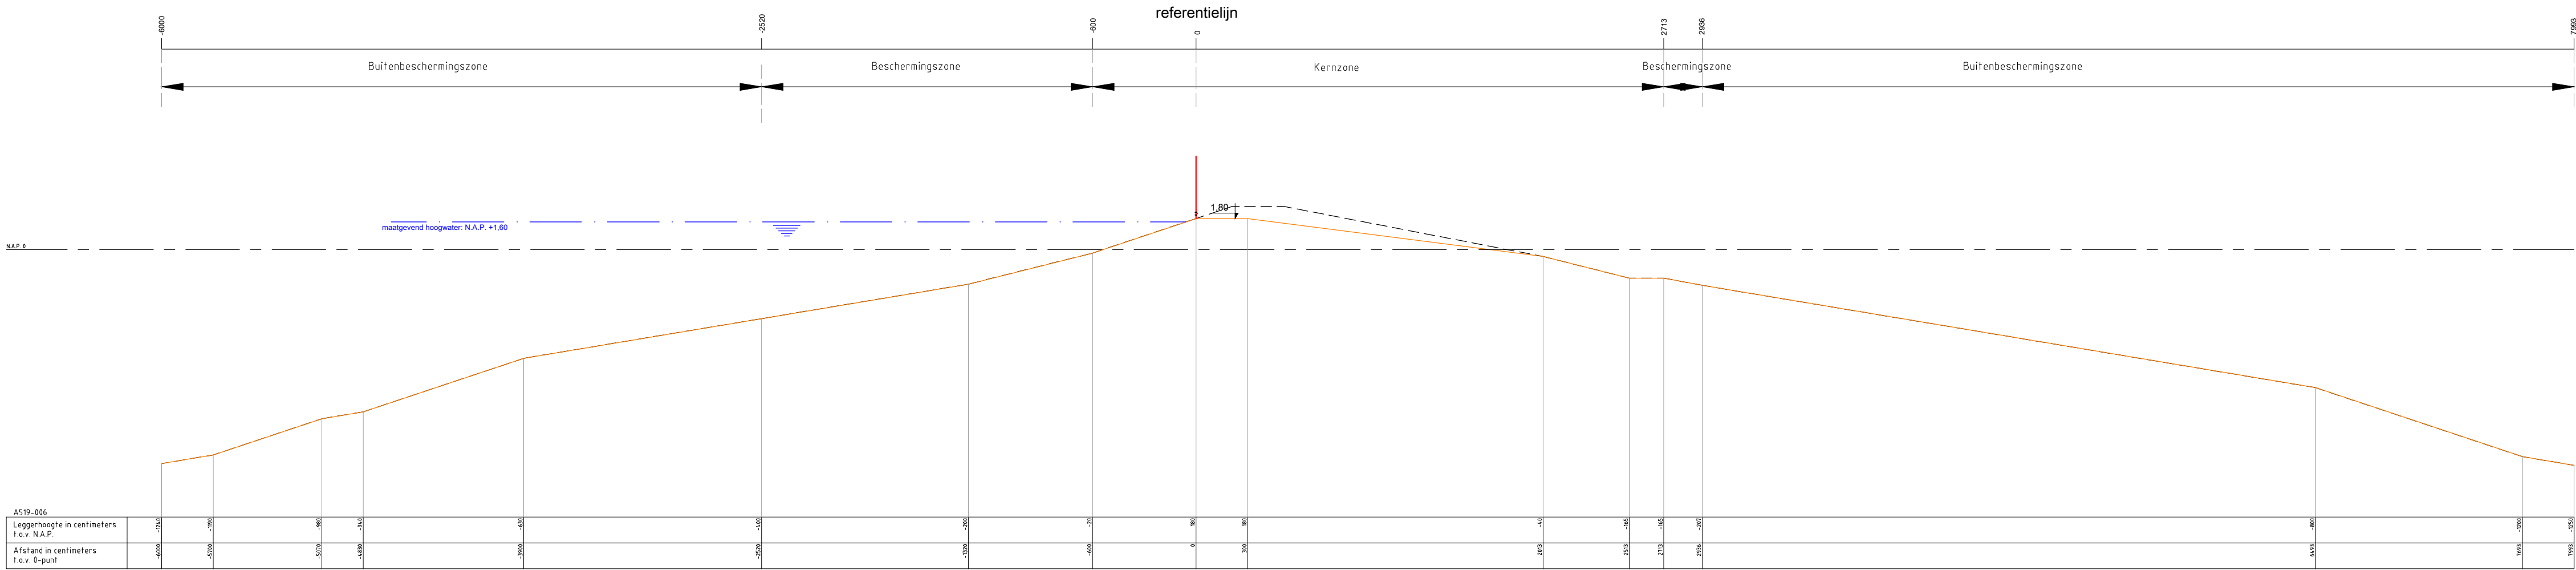

Legenda :

Waterkering

Minimaal profiel

Profiel van vrije ruimte

Waterlijn

Referentielijn

Opmerking:
Hoogtematen in meters t.o.v. NAP
1000 Afstand niet op schaal

Waterschap Amstel, Gooi en Vecht

Postbus 94370

1090 GJ AMSTERDAM

Leggerprofiel secundaire waterkering

Concept

schaal: 1:250

formaat: A3


datum: XX-XX-2026

code: XXX00.0000

waterschap
amstel, gooi
en vecht

nr.

A519-006

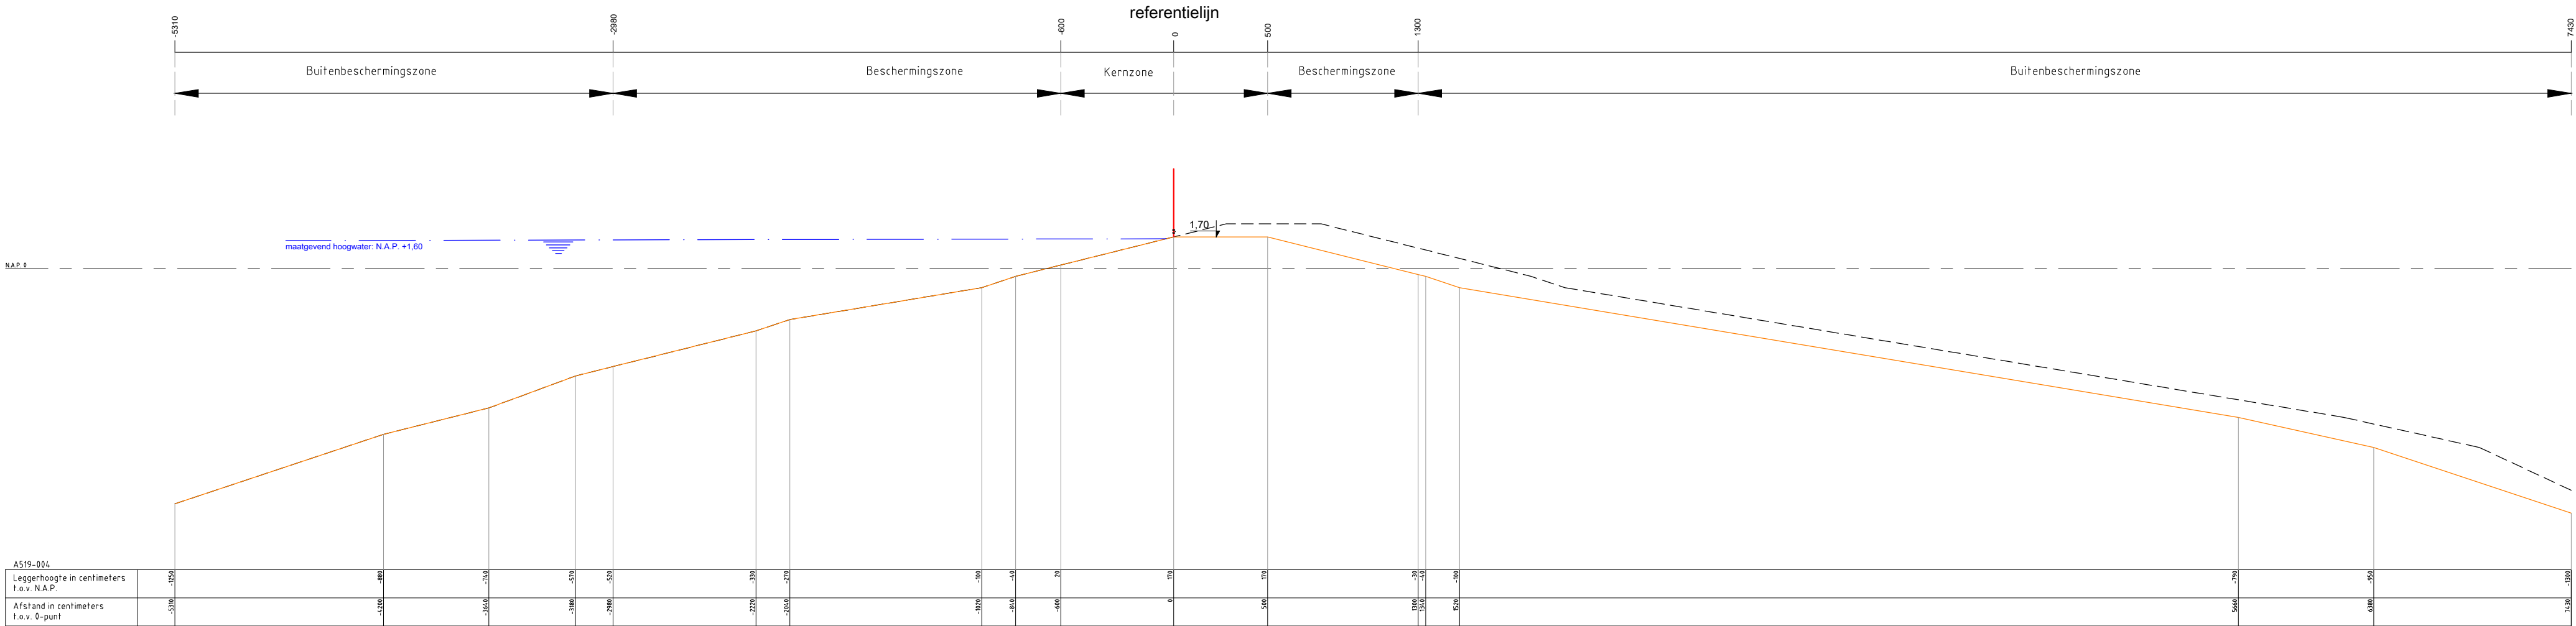

Legenda :

Waterkering

Minimaal profiel

Profil van vrije ruimte

Waterlijn

Referentielijn

Opmerking:
Hoogtematen in meters t.o.v. NAP
1000 Afstand niet op schaal

Waterschap Amstel, Gooi en Vecht

Postbus 94370

1090 GJ AMSTERDAM

Leggerprofiel secundaire waterkering

Concept

schaal: 1:250

formaat: A3


datum: XX-XX-2026

code: XXX00.0000

waterschap
amstel, gooi
en vecht

nr.

A519-004

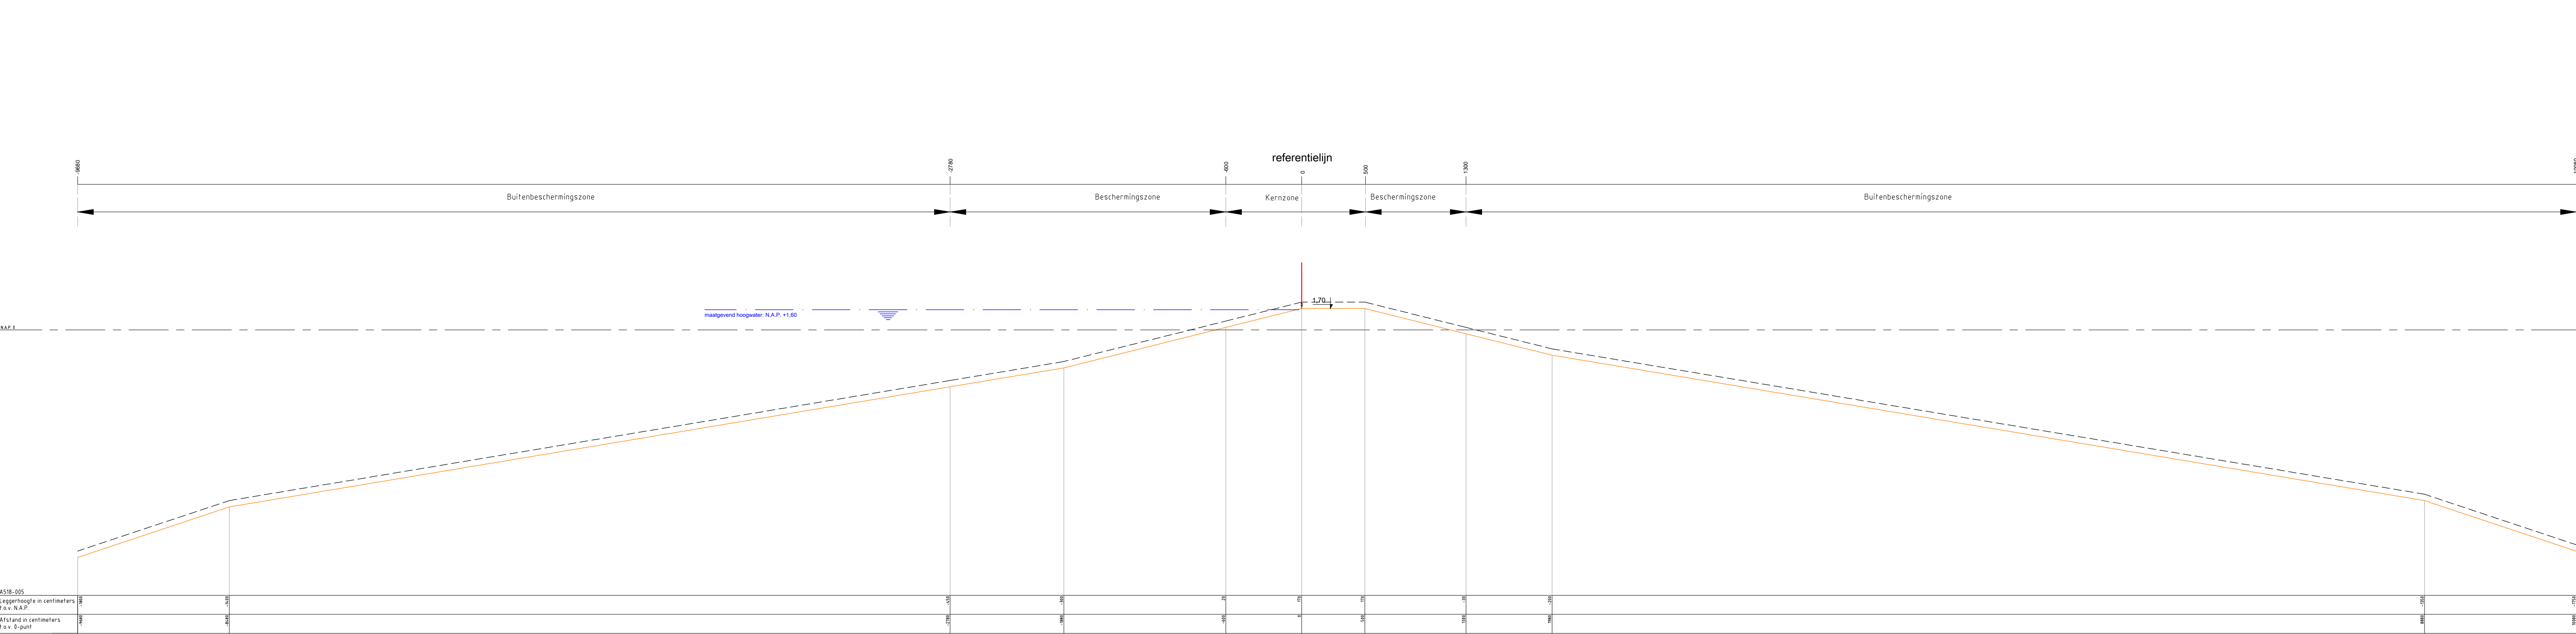

Legenda :

Waterkering

Minimaal profiel

Profiel van vrije ruimte

Waterlijn

Referentielijn

Opmerking:
Hoogtematen in meters t.o.v. NAP
1000 Afstand niet op schaal

Waterschap Amstel, Gooi en Vecht

Postbus 94370

1090 GJ AMSTERDAM

Leggerprofiel secundaire waterkering

Concept

schaal: 1:250

formaat: A3


datum: XX-XX-2026

code: XXX00.0000

waterschap
amstel, gooi
en vecht

nr.

A518-005

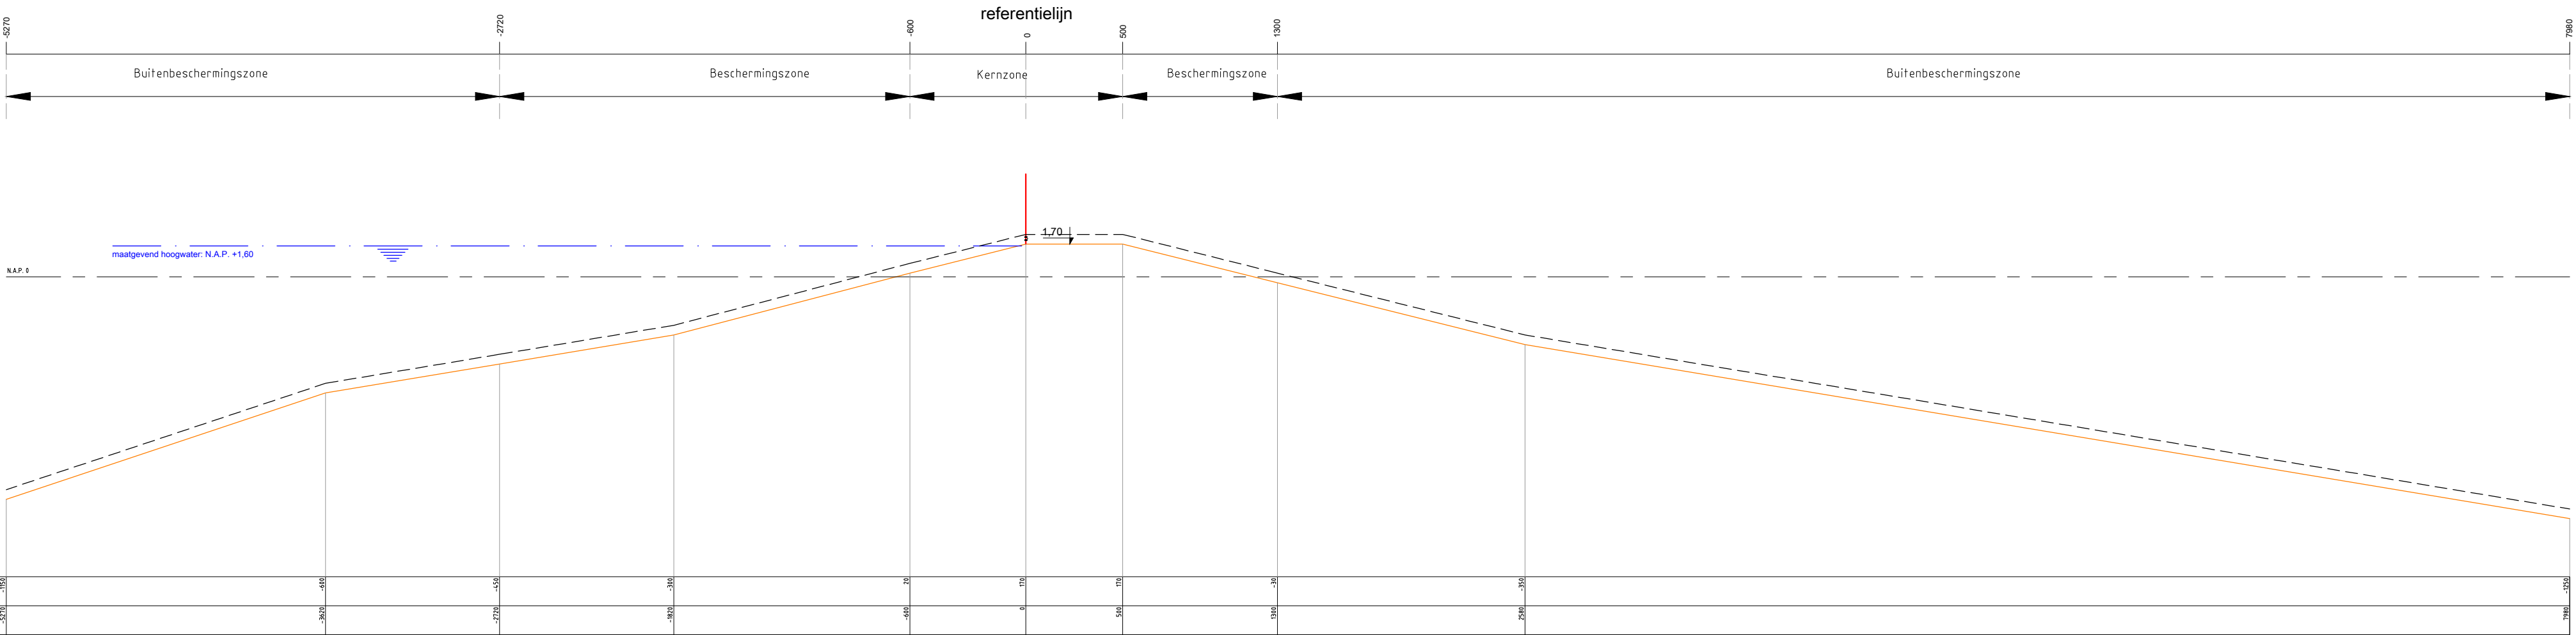

Legenda :

Waterkering

Minimaal profiel

Profiel van vrije ruimte

Waterlijn

Referentieliijn

Opmerking:

Hoogtematen in meters t.o.v. NAP

1000 Afstand niet op schaal

Waterschap Amstel, Gooi en Vecht

Postbus 94370

1090 GJ AMSTERDAM

Leggerprofiel secundaire waterkering

Concept

schaal: 1:250

formaat: A3


datum: XX-XX-2026

code: XXX00.0000

waterschap
amstel, gooi
en vecht

nr.

A518-006

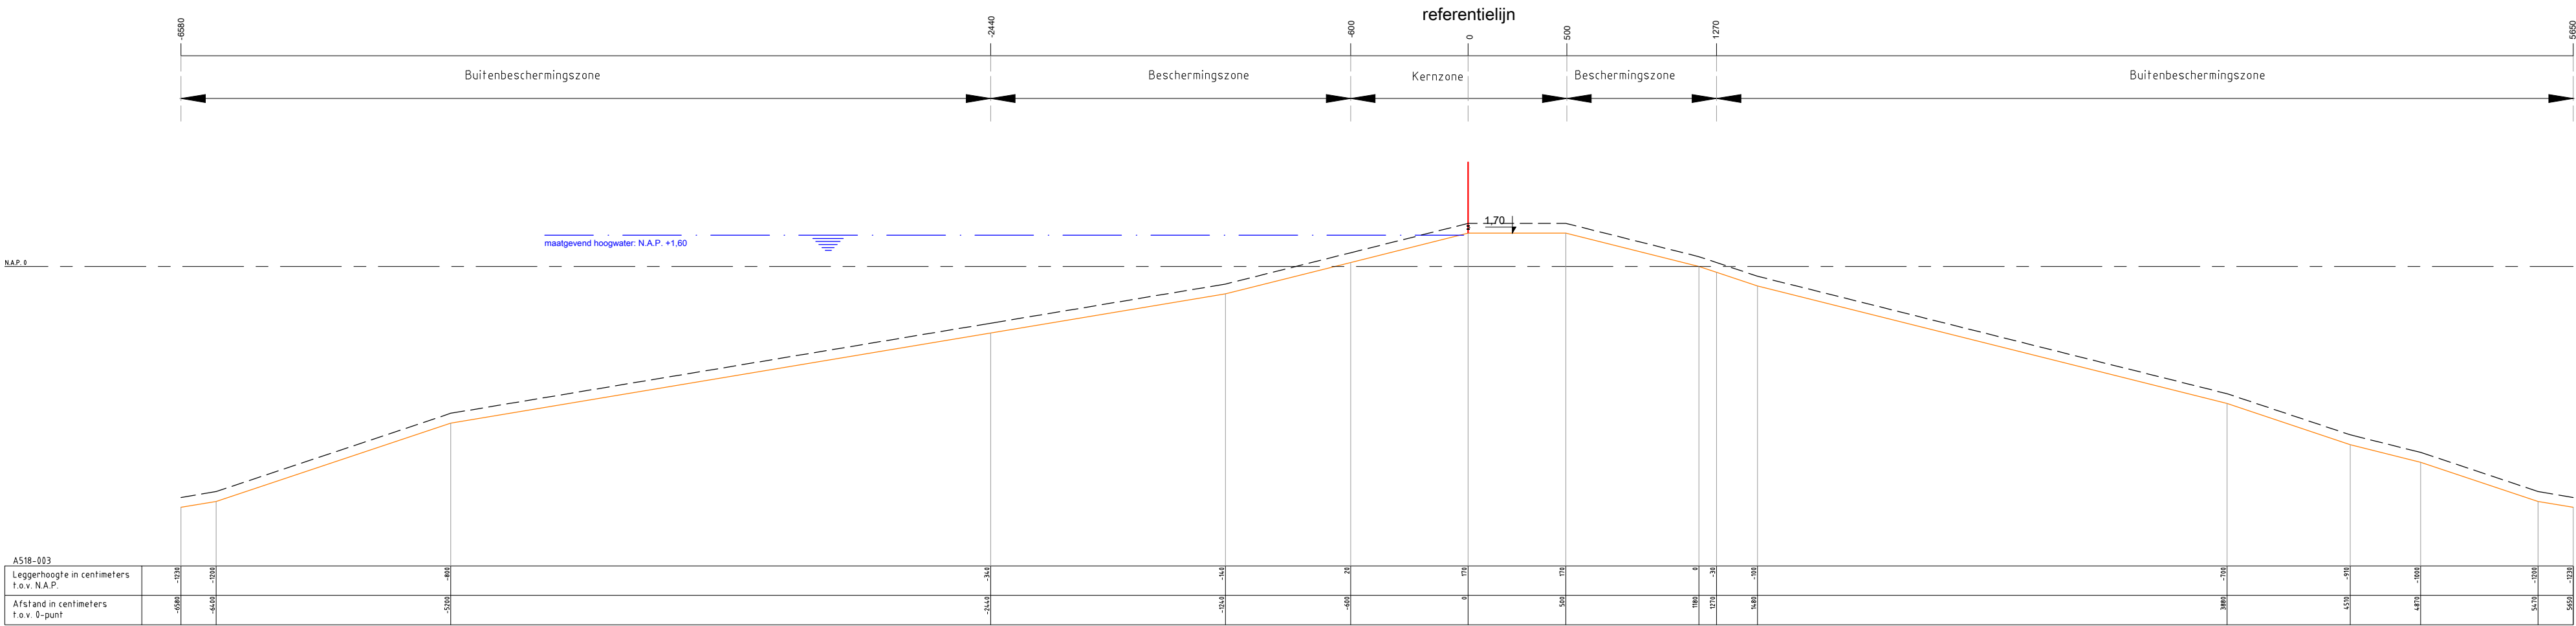

Legenda :

Waterkering

Minimaal profiel

Profiel van vrije ruimte

Waterlijn

Referentielij

Opmerking:
Hoogtematen in meters t.o.v. NAP

1000 Afstand niet op schaal

Waterschap Amstel, Gooi en Vecht Postbus 94370 1090 GJ AMSTERDAM		
Leggerprofiel secundaire waterkering Concept		
schaal: 1:250	formaat: A3	nr. A518-003
datum: XX-XX-2026	code: XXX00.0000	