


BIJLAGE

LEGGERWIJZIGING - TABEL, KAARTEN EN PROFIELEN A708 Centrumeiland

leggerboek	dijkvak nieuwe code	dijkvak oude code	van/tot metrering nieuw	van/tot metrering oud	opmerking	vorm	gewoon onderhoud	buiten- gewoon onderhoud	Maatgevende Hoge Waterstand (m+NAP)	buiten bescher- mingszone buiten	bescher- mingszone buiten	kernzone buiten	dijktafel- hoogte	kruin- breedte	kernzone binnen	maaiveld- hoogte binnenteen	bescher- mingszone binnen	buiten bescher- mingszone binnen
IJburg Centrumeiland	A708-001	n.v.t.	0-570	n.v.t.	n.v.t.	half-verholen	gerechtigde	AGV	0,78	-42,80	-23,60	-6,00	1,60	5,00	5,00	1,60	13,00	47,50
IJburg Centrumeiland	A708-002	n.v.t.	570-880	n.v.t.	n.v.t.	half-verholen	gerechtigde	AGV	0,78	-40,90	-23,50	-6,00	1,90	5,00	5,00	1,90	13,00	48,20
IJburg Centrumeiland	A708-003	n.v.t.	880-1405	n.v.t.	n.v.t.	half-verholen	gerechtigde	AGV	0,78	-39,70	-22,70	-6,00	1,40	5,00	5,00	1,40	13,00	44,50
IJburg Centrumeiland	A708-004	n.v.t.	1405-1455	n.v.t.	n.v.t.	verholen	gerechtigde	AGV	0,78	-40,76	-23,76	-6,00	1,75	5,00	5,00	1,75	13,00	45,90
IJburg Centrumeiland	A708-005	n.v.t.	1455-1794	n.v.t.	n.v.t.	half-verholen	gerechtigde	AGV	0,78	-43,30	-22,00	-6,00	1,50	5,00	5,00	1,50	13,00	42,50

Omschrijving	Verklaring
legger	openbaar register, als bedoeld in artikel 2.39 van de Omgevingswet of in artikel 78 tweede lid van de Waterschapswet, waarin ligging, constructie, vorm, afmetingen en onderhoudsplichtigen van wateren, waterkeringen en andere waterstaatkundige werken staan aangegeven, alsmede de begrenzingen van kern- en (buiten)beschermingszones van waterkeringen, leggerprofiel en profiel van vrije ruimte van waterkeringen, en de beschermingszones van wateren.
dijkvak nieuwe code	nummer conform leggerwijziging
dijkvak oude code	dijktrajectnummer van het dijkvak dat (deels) vervangen wordt
maatvoering zoneringen	afstanden zoneringen gerelateerd aan referentielijn (negatief is buitendijs, positief is binnendijs) in meters
maatvoering hoogtes	hoogtematen zijn weergegeven in m t.o.v. NAP
(beschermings)zone	aan een waterstaatswerk grenzende zone, waarin ter bescherming van dat werk voorschriften krachtens de Waterschapsverordening (voorheen: Keur) en Onderhoudskeur AGV gelden
buitengewoon onderhoud	ook 'groot' onderhoud genaamd: onderhoudswerkzaamheden van constructieve aard, zoals vervanging, reconstructie en ophoging
gewoon onderhoud	maaien, baggeren, snoeien, verwijderen van materiaal en vuil, en herstel van beschadigingen, waaronder herstel van scheuren of gaten

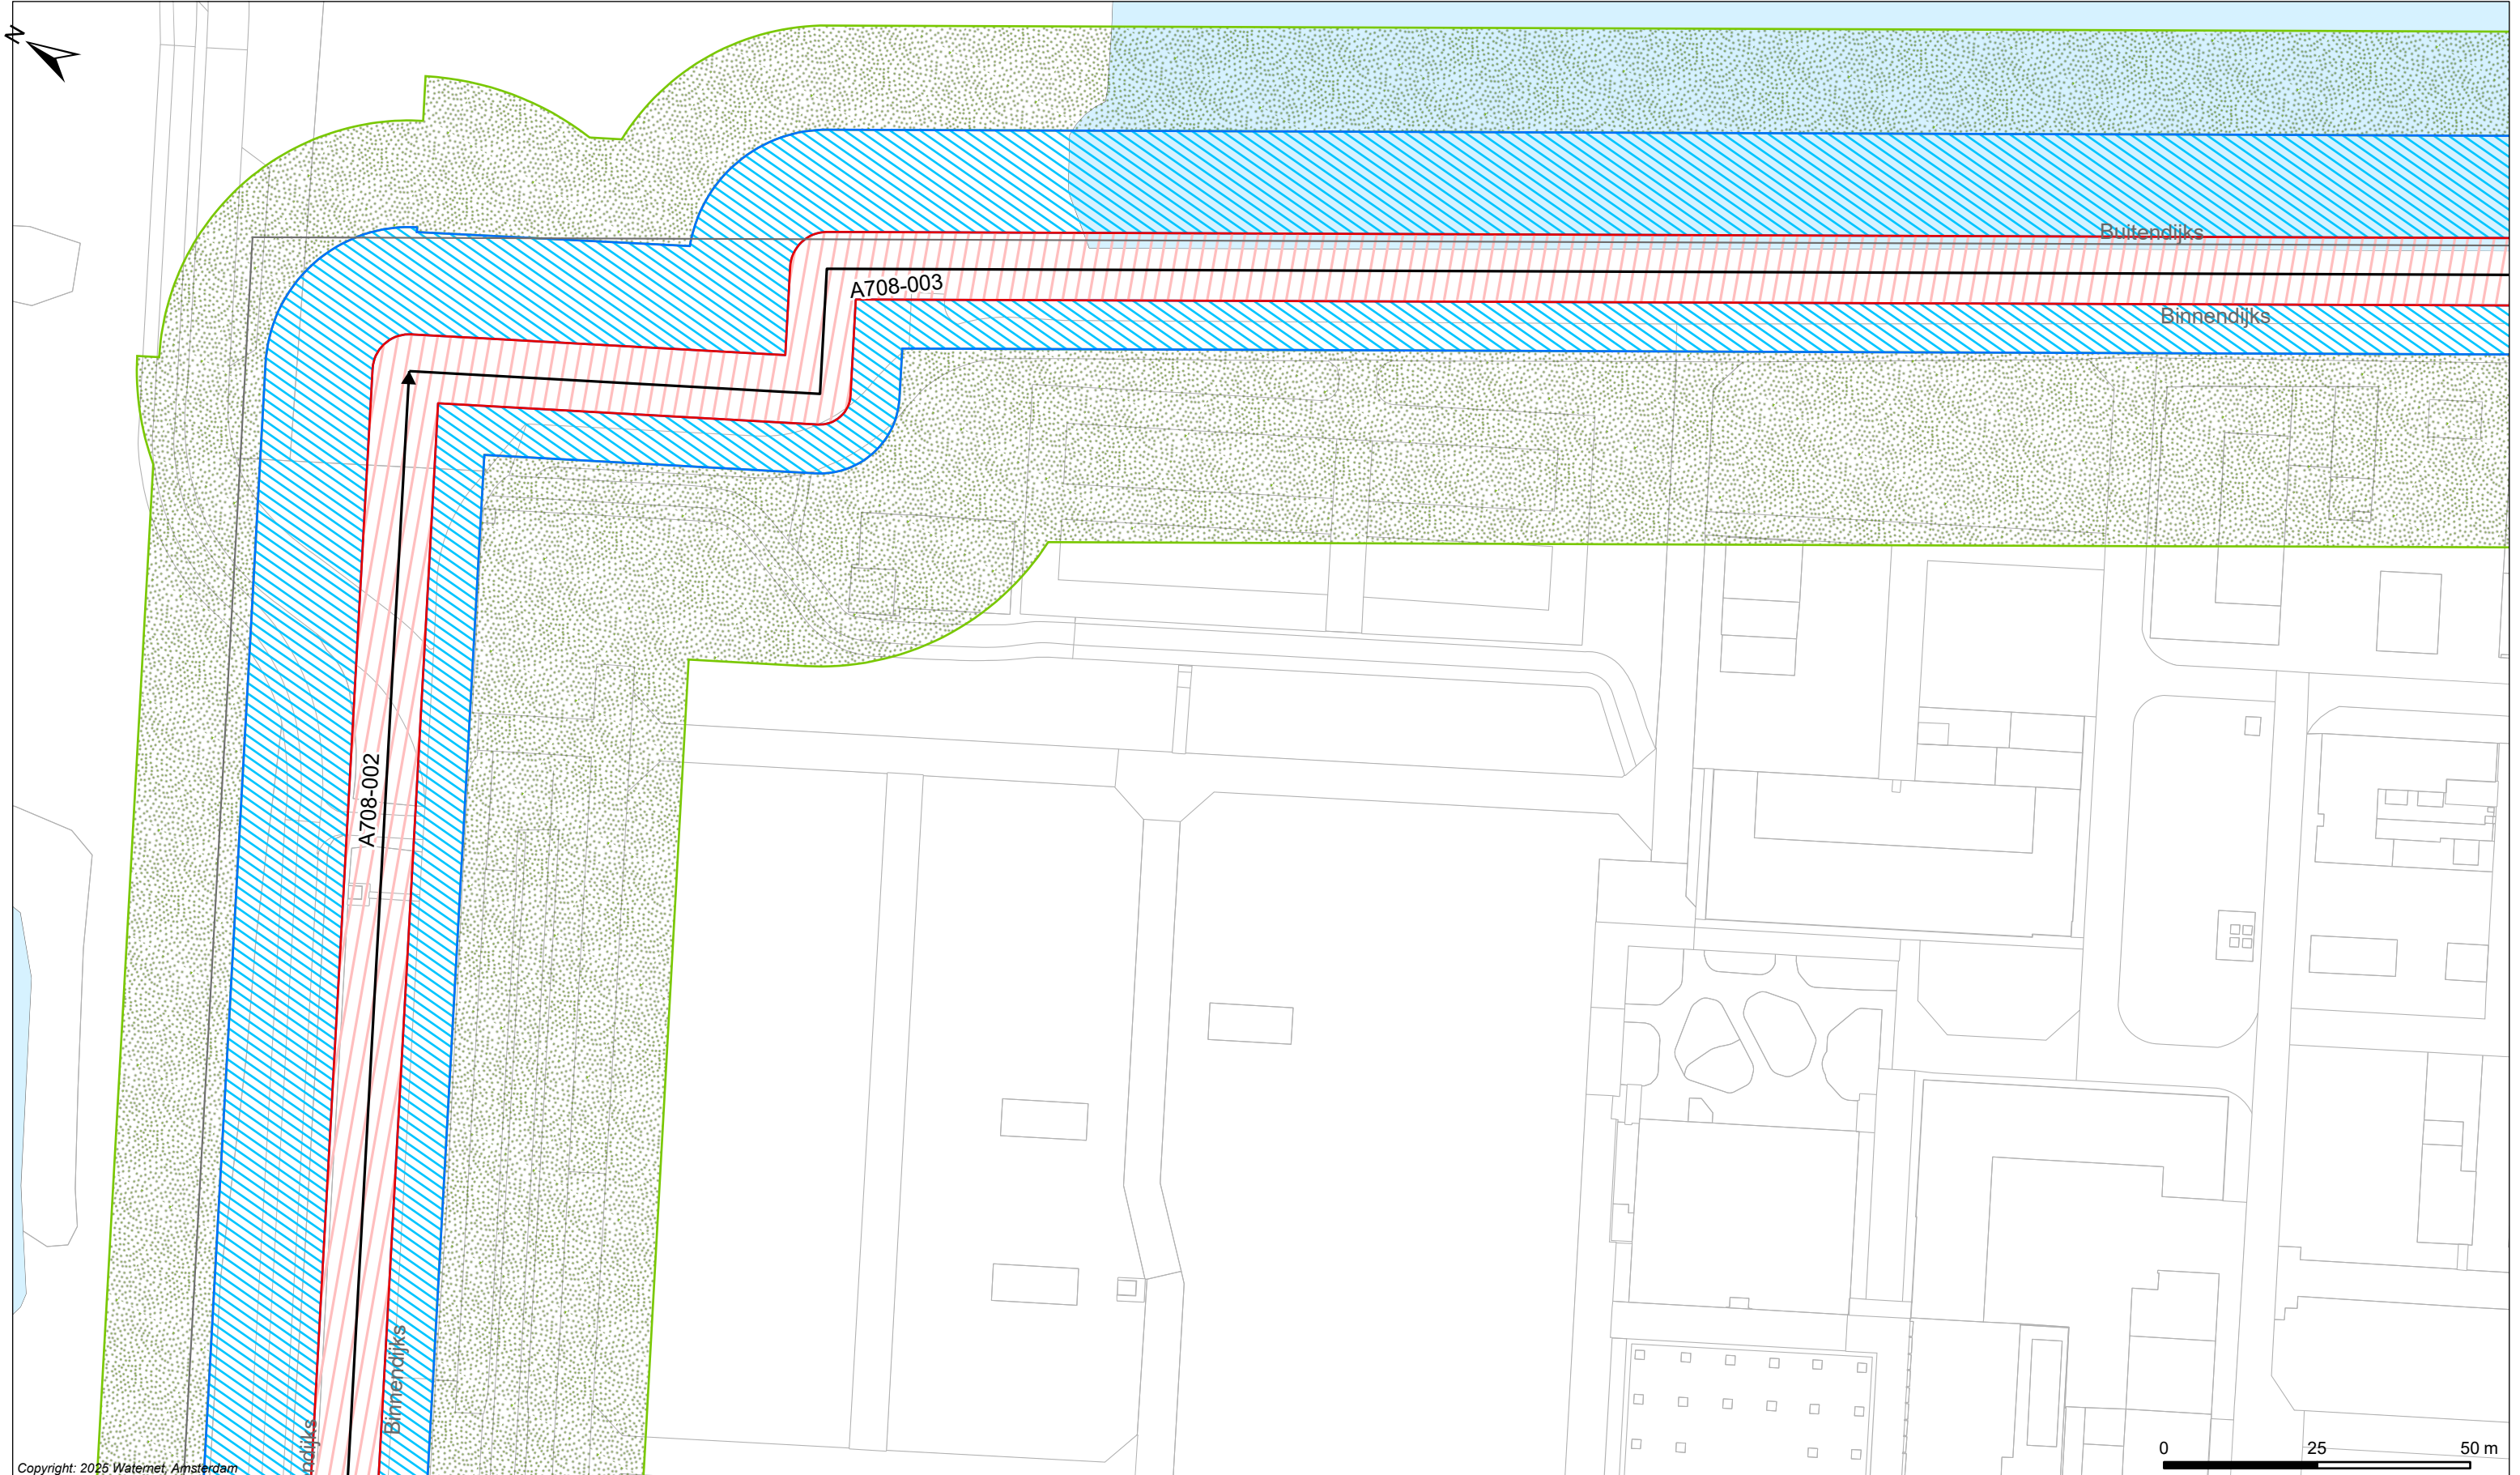

Copyright: 2025 Watermet, Amsterdam

Legenda

Keringen


- Referentielijn
- Waterstaatswerk waterkering
- Binnenbeschermingszone
- Buitenbeschermingszone
- Damwand (Wandconstructie)

Overig

- Water
- Overige topografie

Kunstwerken

- Gemaal
- Brug
- Stuw
- Duiker Sifon Hevel
- Inlaat
- Coupure
- Sluis

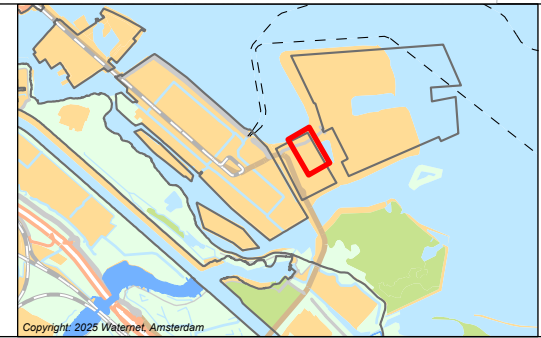

LEGER VAN PRIMAIRE WATERKERING IJBURG MET DE DAARTOE
BEHORENDE KUNSTWERKEN


Vastgesteld bij besluit <BESLUITCODE> d.d. XX-XX-2026

Waterschap Amstel, Gooi en Vecht

Bezoekadres:
Korte Ouderkerkerdijk 7
1096 AC Amsterdam
Tel. 0900-9394

Kaartblad: 01

Formaat: A3 Schaal: 1:1.000 Kaartnummer: 526898

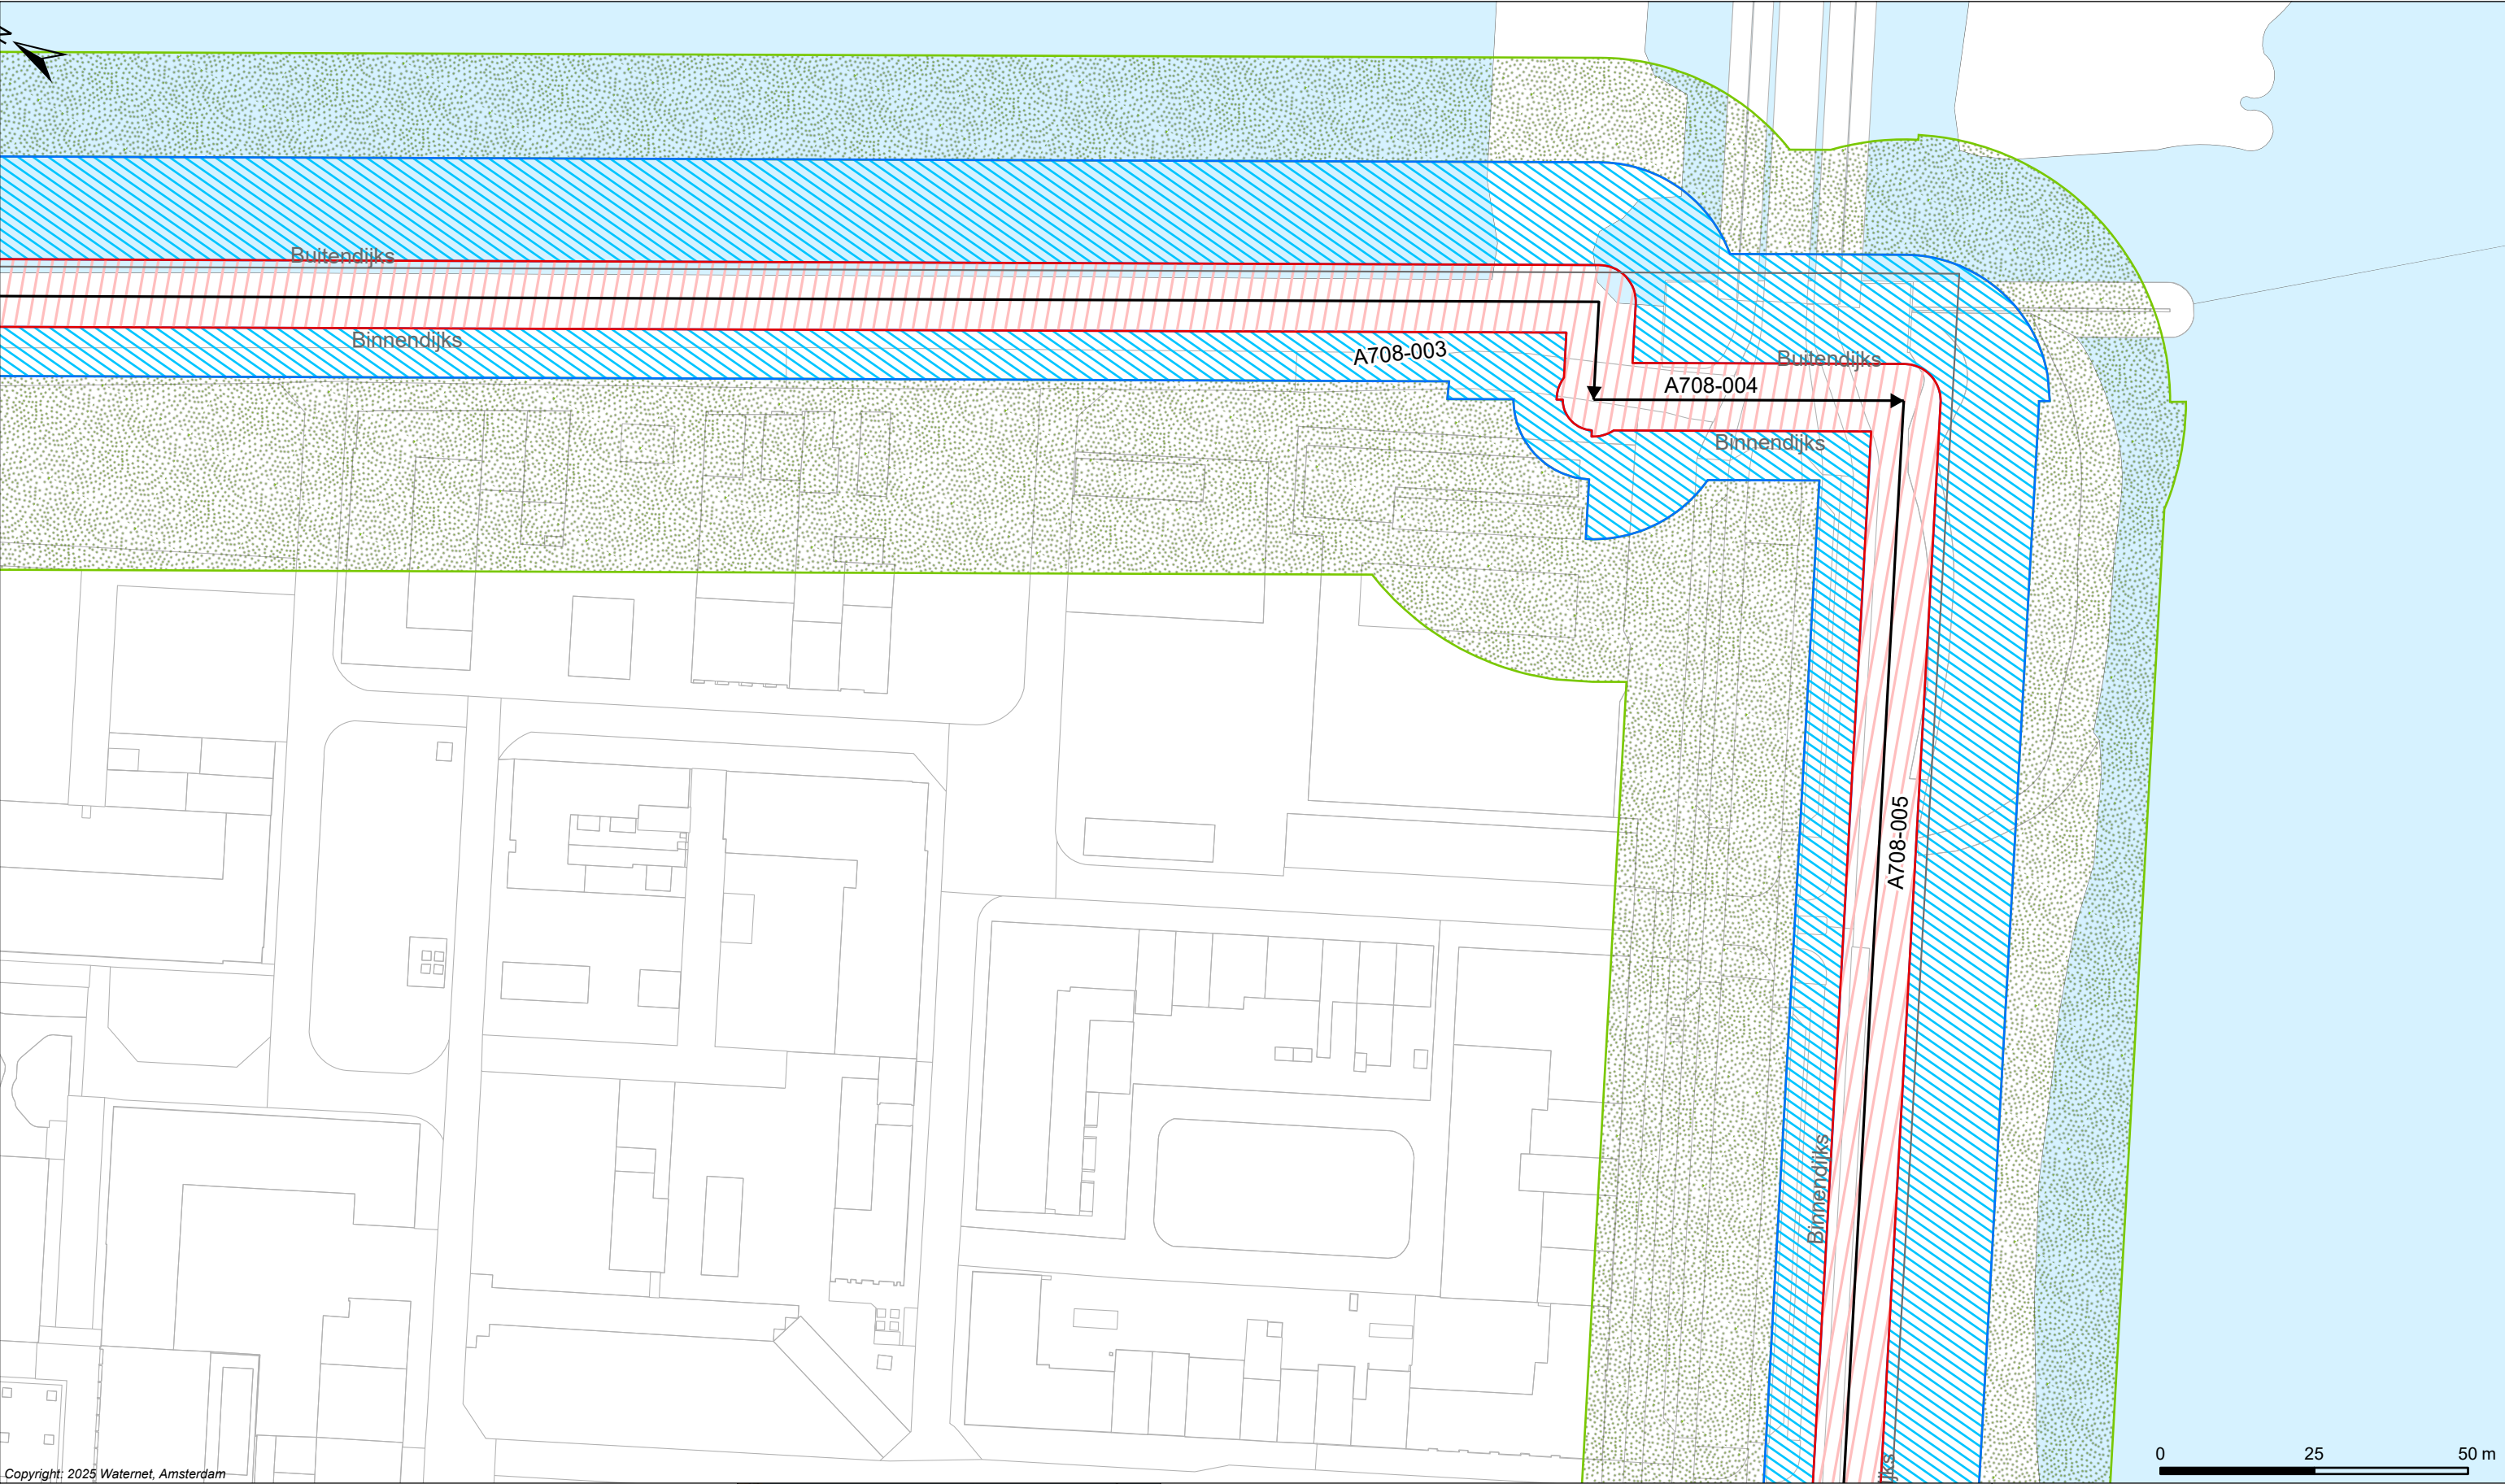


Copyright: 2025 Waternet, Amsterdam

Legenda
Keringen
→ Referentielijn
Waterstaatswerk waterkering
Binnenbeschermingszone
Buitenbeschermingszone
Damwand (Wandconstructie)

Overig
Water
Overige topografie

Kunstwerken
Gemaal
Brug
Stuw
Duiker Sifon Hevel
Inlaat
Coupure
Sluis

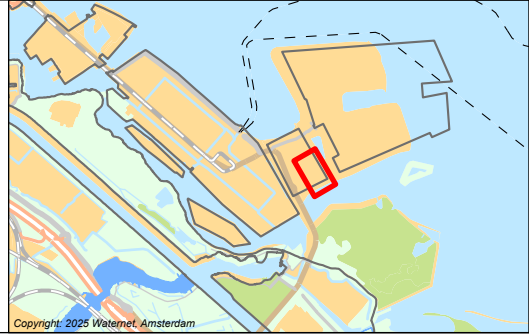

LEGER VAN PRIMAIRE WATERKERING IJBURG MET DE DAARTOE
BEHORENDE KUNSTWERKEN

Vastgesteld bij besluit <BESLUITCODE> d.d. XX-XX-2026



Waterschap Amstel, Gooi en Vecht

Bezoekadres:
Korte Ouderkerkerdijk 7
1096 AC Amsterdam
Tel. 0900-9394

Concept

Kaartblad: 02

Formaat: A3	Schaal: 1:1.000	Kaartnummer: 526898
-------------	-----------------	---------------------

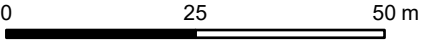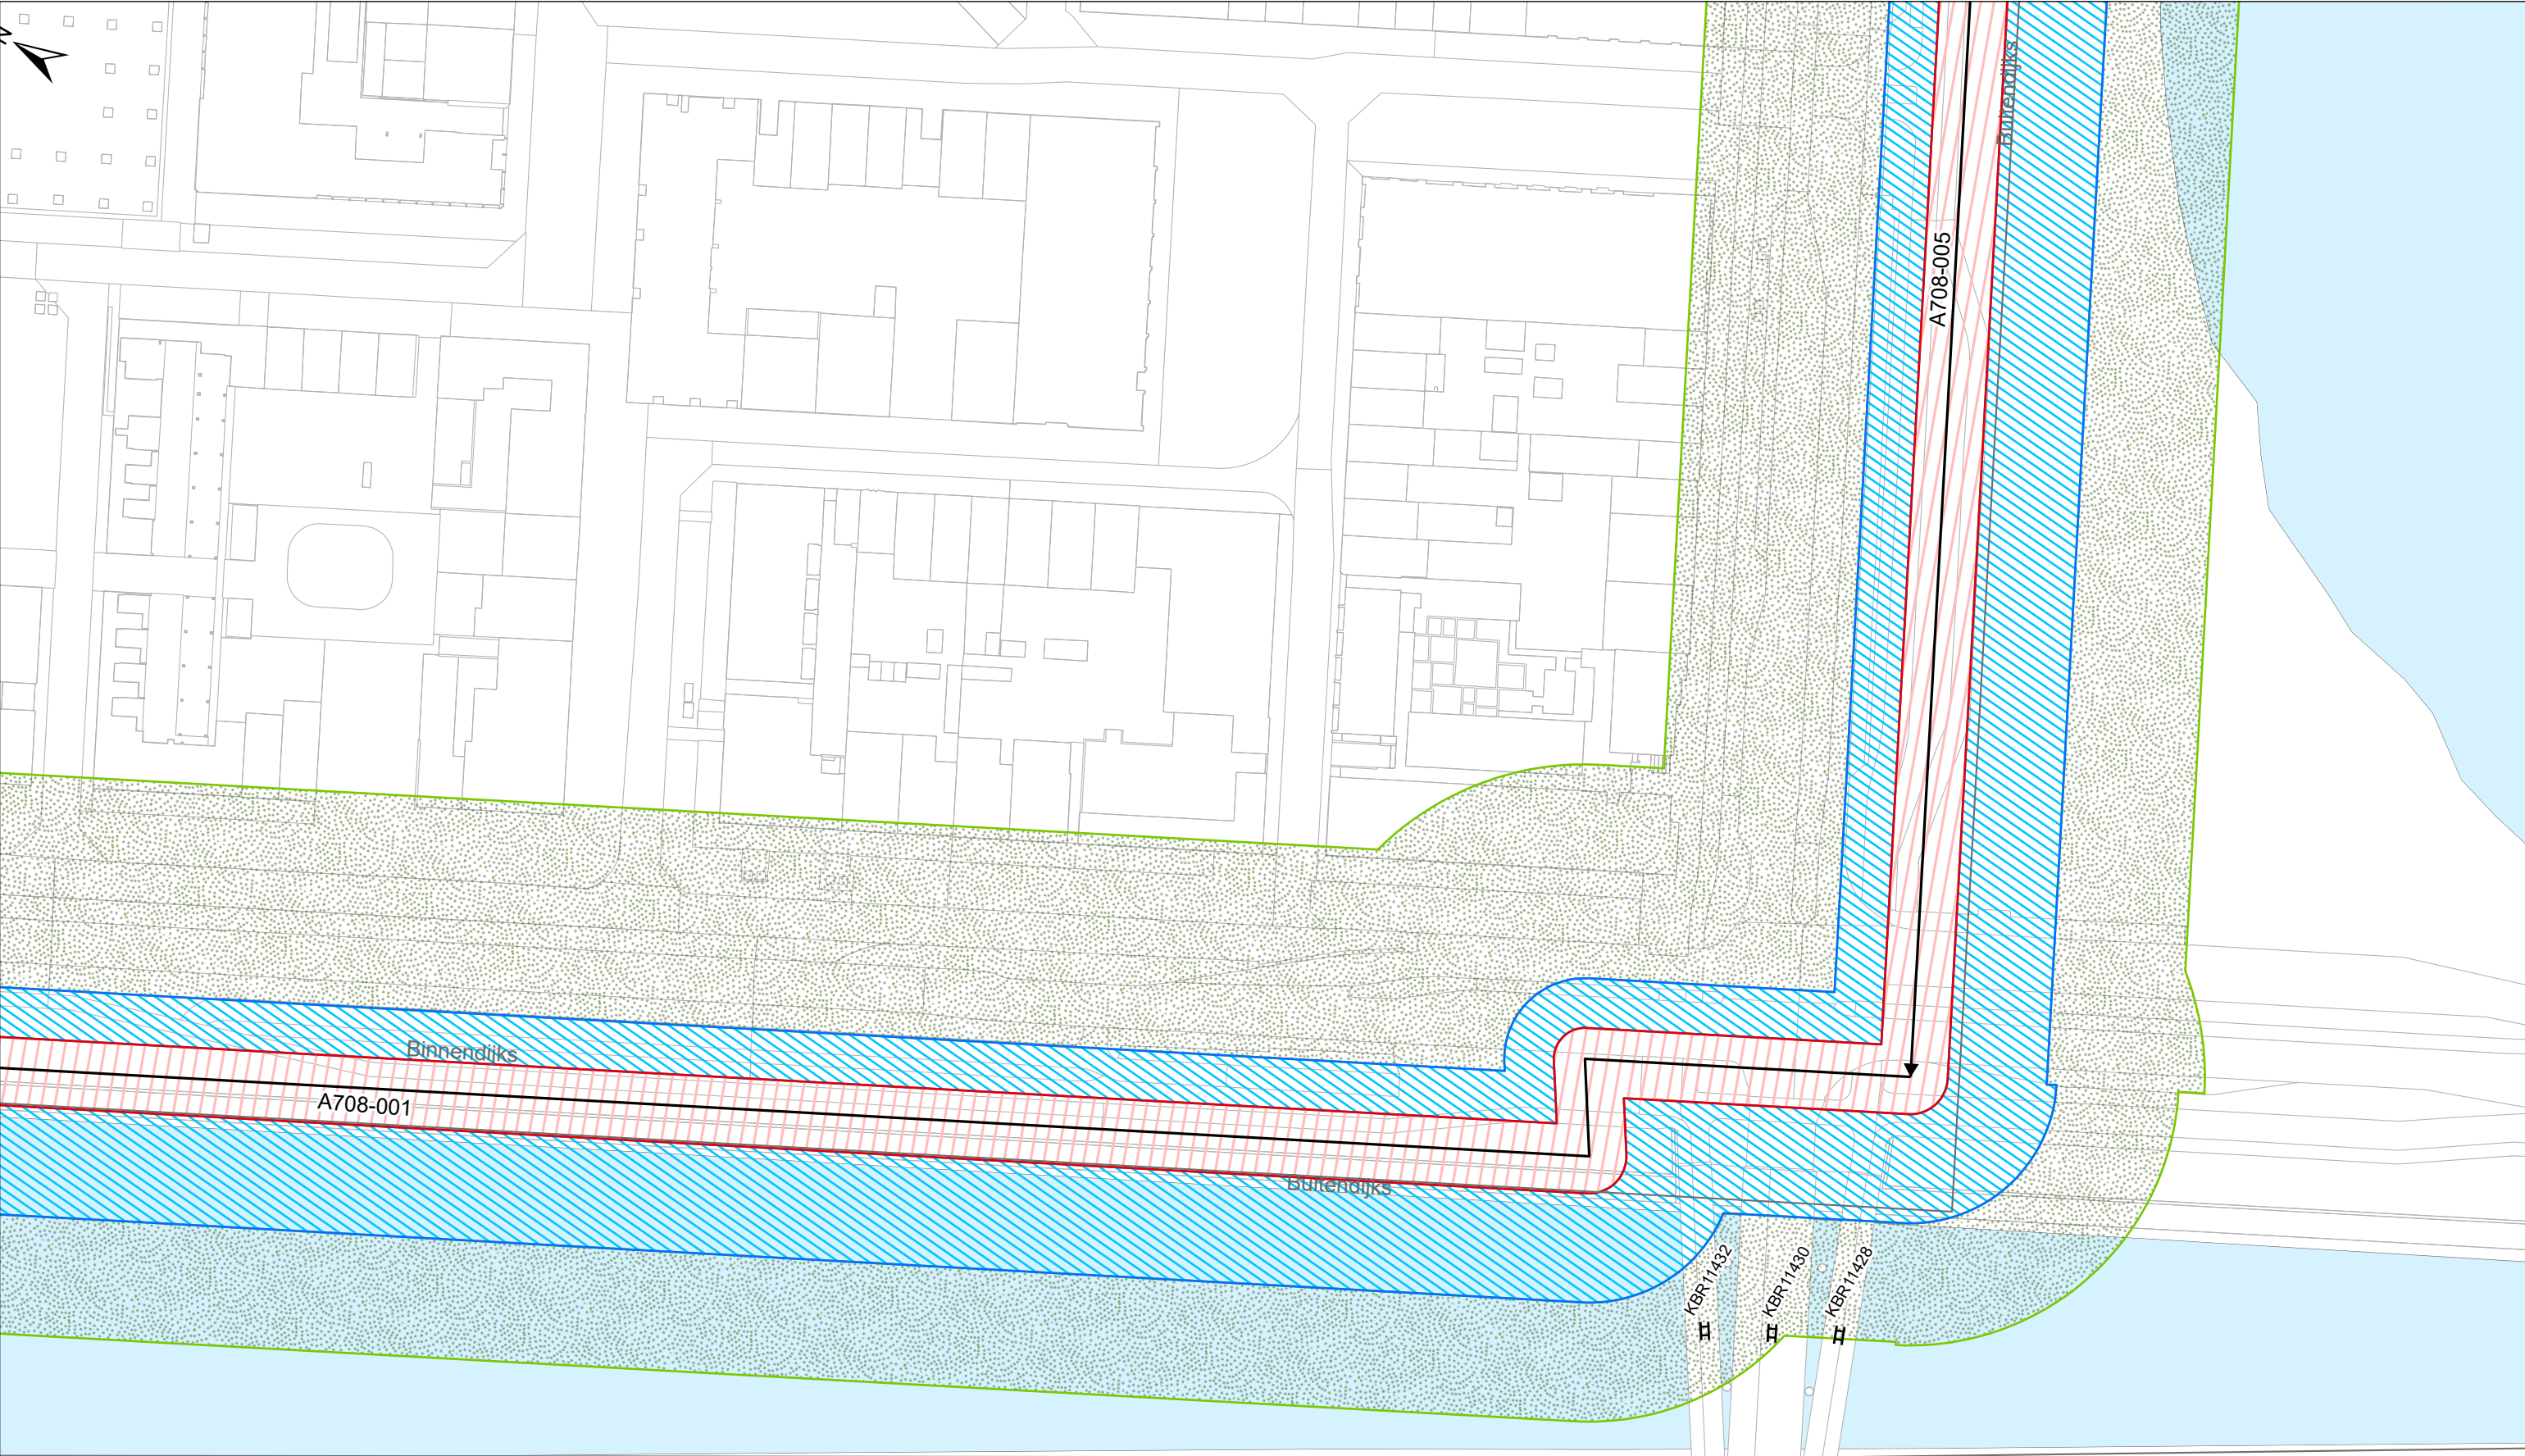

Copyright: 2025 Waternet, Amsterdam

Legenda

Keringen

- Referentielijn
- Waterstaatswerk waterkering
- Binnenbeschermingszone
- Buitenbeschermingszone
- Damwand (Wandconstructie)

Overig

- Water
- Overige topografie

Kunstwerken

- Gemaal
- Brug
- Stuw
- Duiker Sifon Hevel
- Inlaat
- Coupure
- Sluis



LEGGER VAN PRIMAIRE WATERKERING IJBURG MET DE DAARTOE BEHORENDE KUNSTWERKEN

Vastgesteld bij besluit <BESLUITCODE> d.d. XX-XX-2026

Waterschap Amstel, Gooi en Vecht


Bezoekadres:
Korte Ouderkerkerdijk 7
1096 AC Amsterdam
Tel. 0900-9394

Concept

waterschap
amstel, gooi
en vecht

Kaartblad: 03

Formaat: A3	Schaal: 1:1.000	Kaartnummer: 526898
-------------	-----------------	---------------------

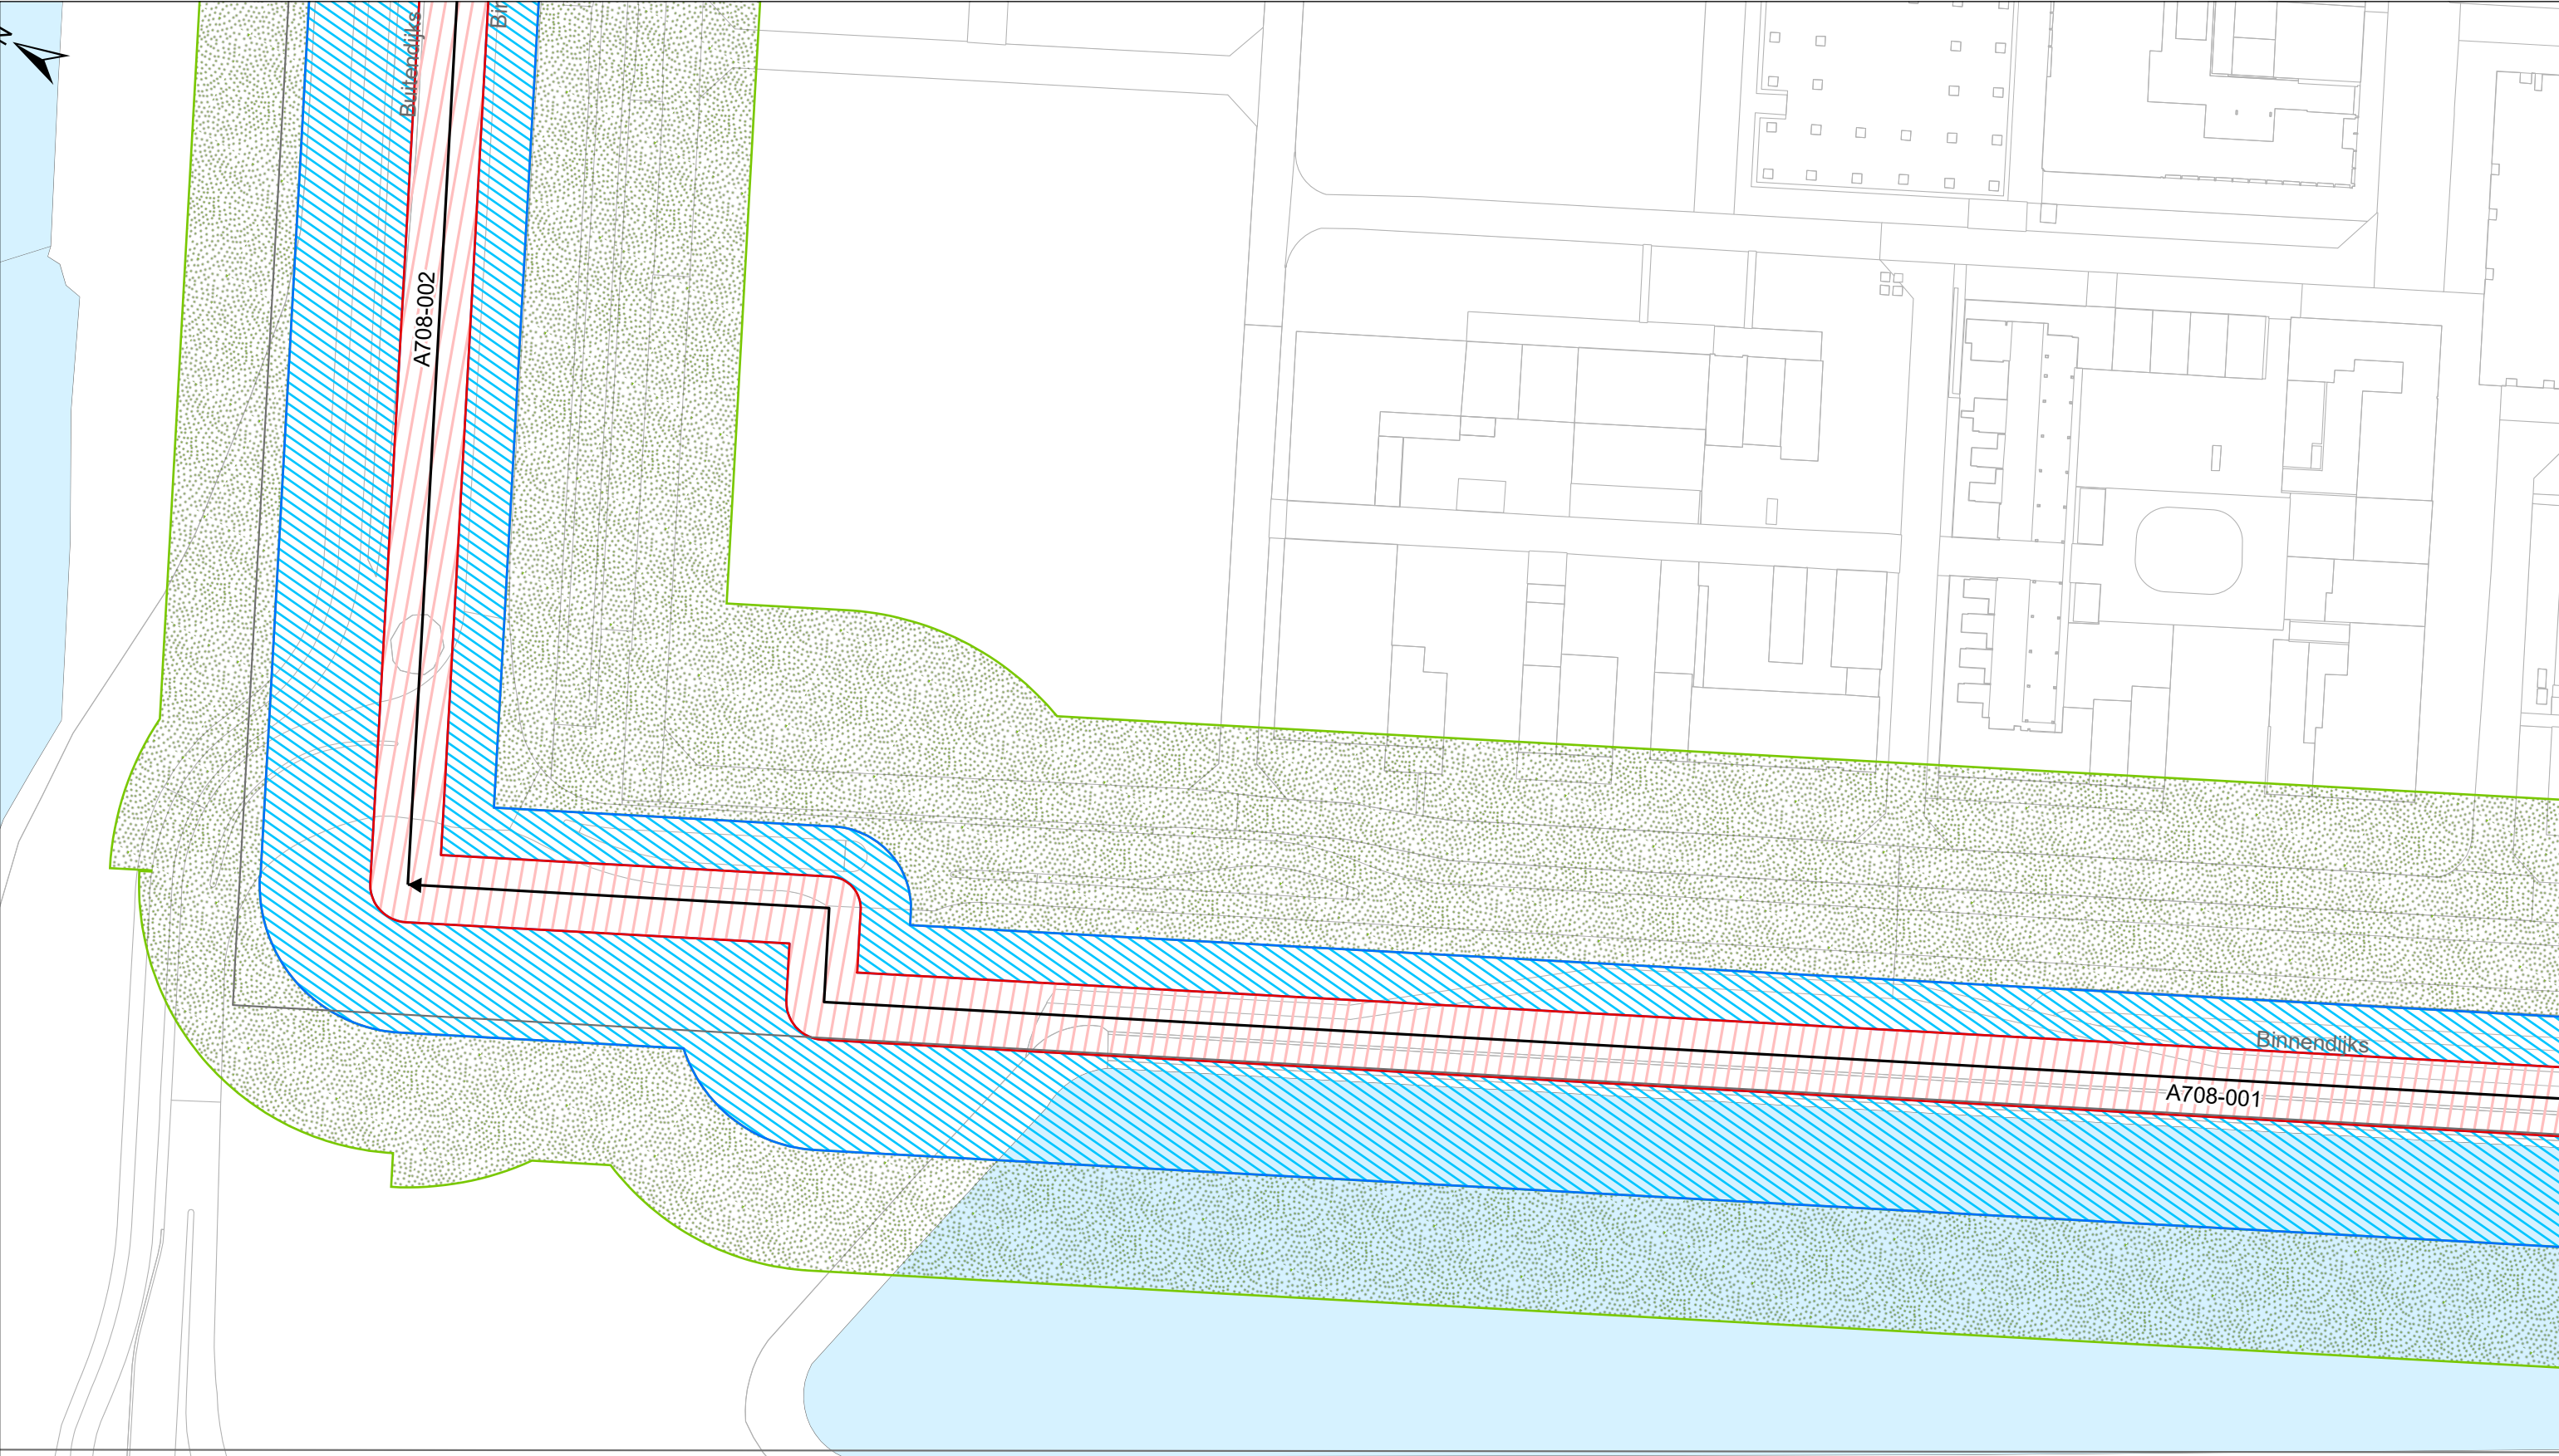

Copyright: 2025 Waternet, Amsterdam

0 25 50 m

Legenda

Keringen

- Referentielijn
- Waterstaatswerk waterkering
- Binnenbeschermingszone
- Buitenbeschermingszone
- Damwand (Wandconstructie)

Overig

- Water
- Overige topografie

Kunstwerken

- Gemaal
- Brug
- Stuw
- Duiker Sifon Hevel
- Inlaat
- Coupure
- Sluis



Copyright: 2025 Waternet, Amsterdam

LEGER VAN PRIMAIRE WATERKERING IJBURG MET DE DAARTOE BEHORENDE KUNSTWERKEN

Vastgesteld bij besluit <BESLUITCODE> d.d. XX-XX-2026


Waterschap Amstel, Gooi en Vecht

Bezoekadres:
Korte Ouderkerkerdijk 7
1096 AC Amsterdam
Tel. 0900-9394



Kaartblad: 04

Formaat: A3 Schaal: 1:1.000 Kaartnummer: 526898

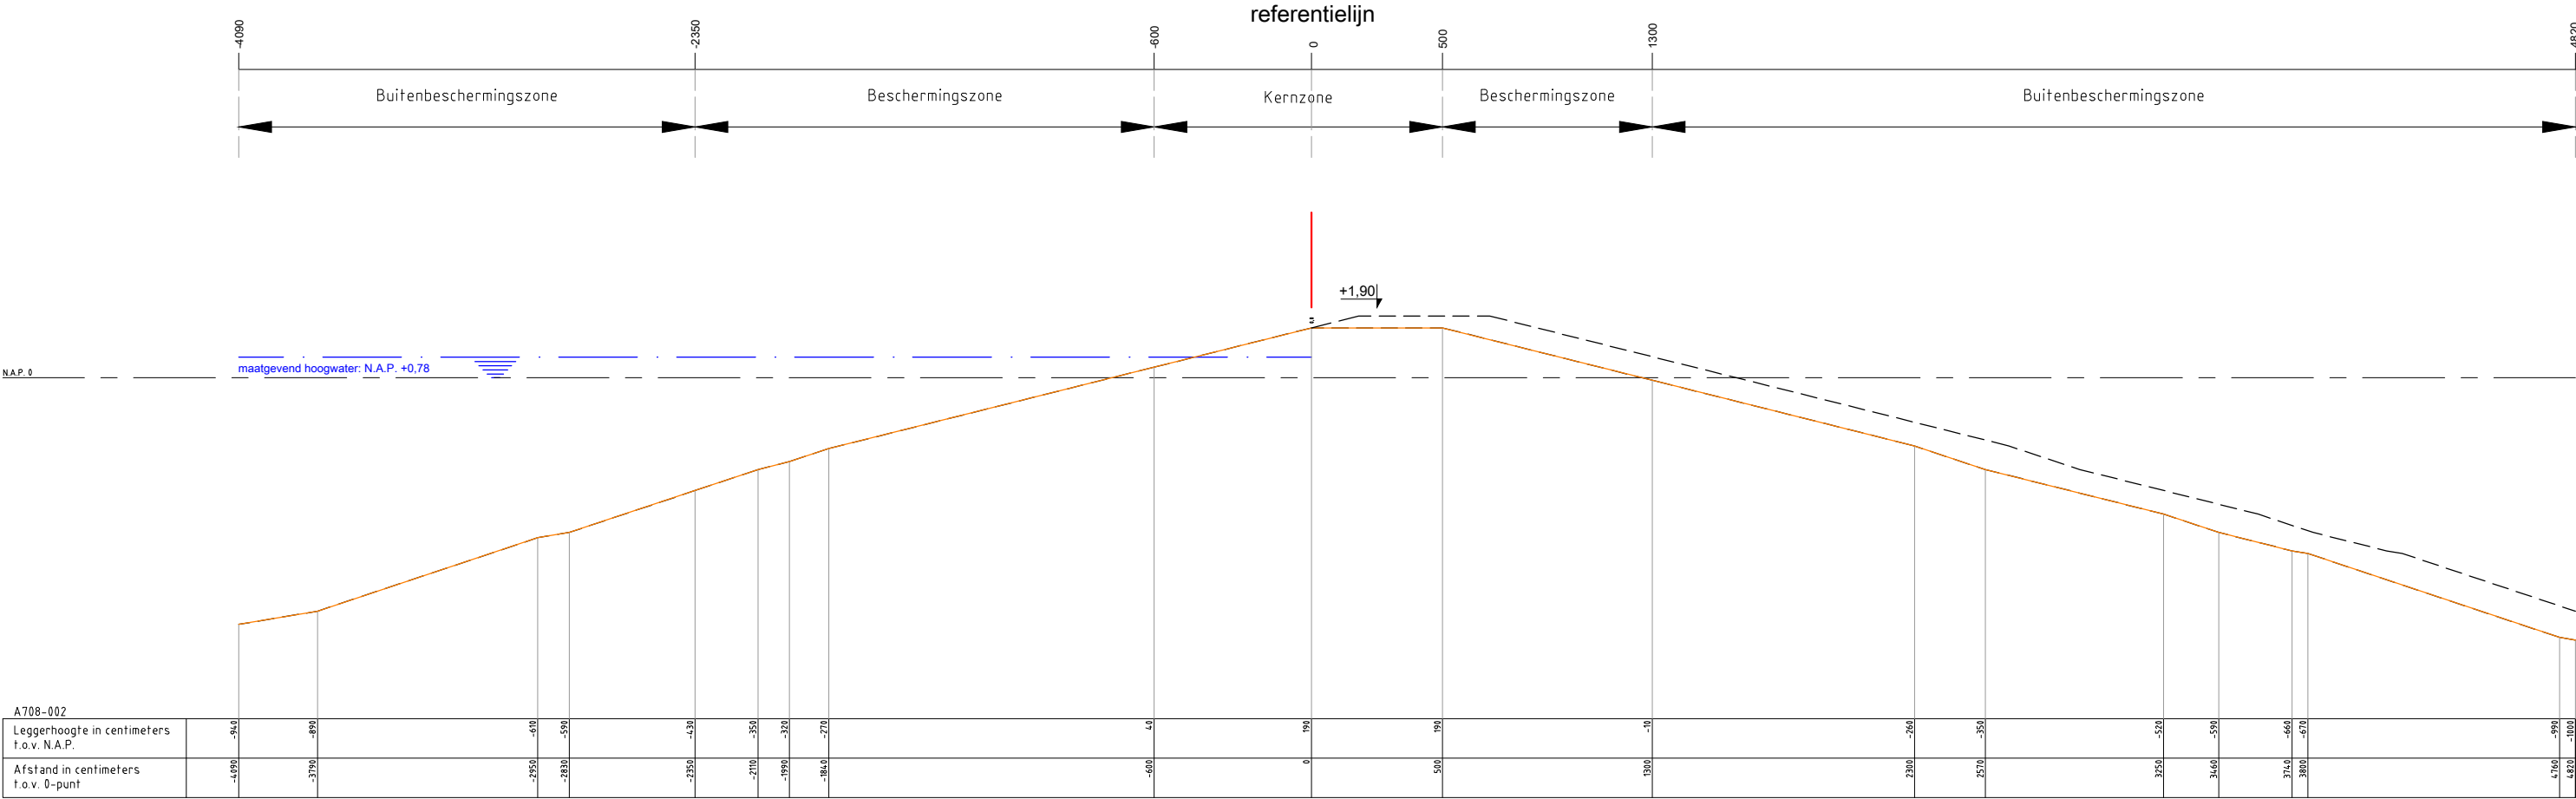

Legenda :

Waterkering

Minimaal profiel

Profiel van vrije ruimte

Waterlijn

Referentielijn

Opmerking:

Hoogtematen in meters t.o.v. NAP

1000 Afstand niet op schaal

Waterschap Amstel, Gooi en Vecht

Postbus 94370

1090 GJ AMSTERDAM

Leggerprofiel primaire waterkering

Concept

schaal: 1:250


formaat: A3

datum:

code: _



nr. A708-002

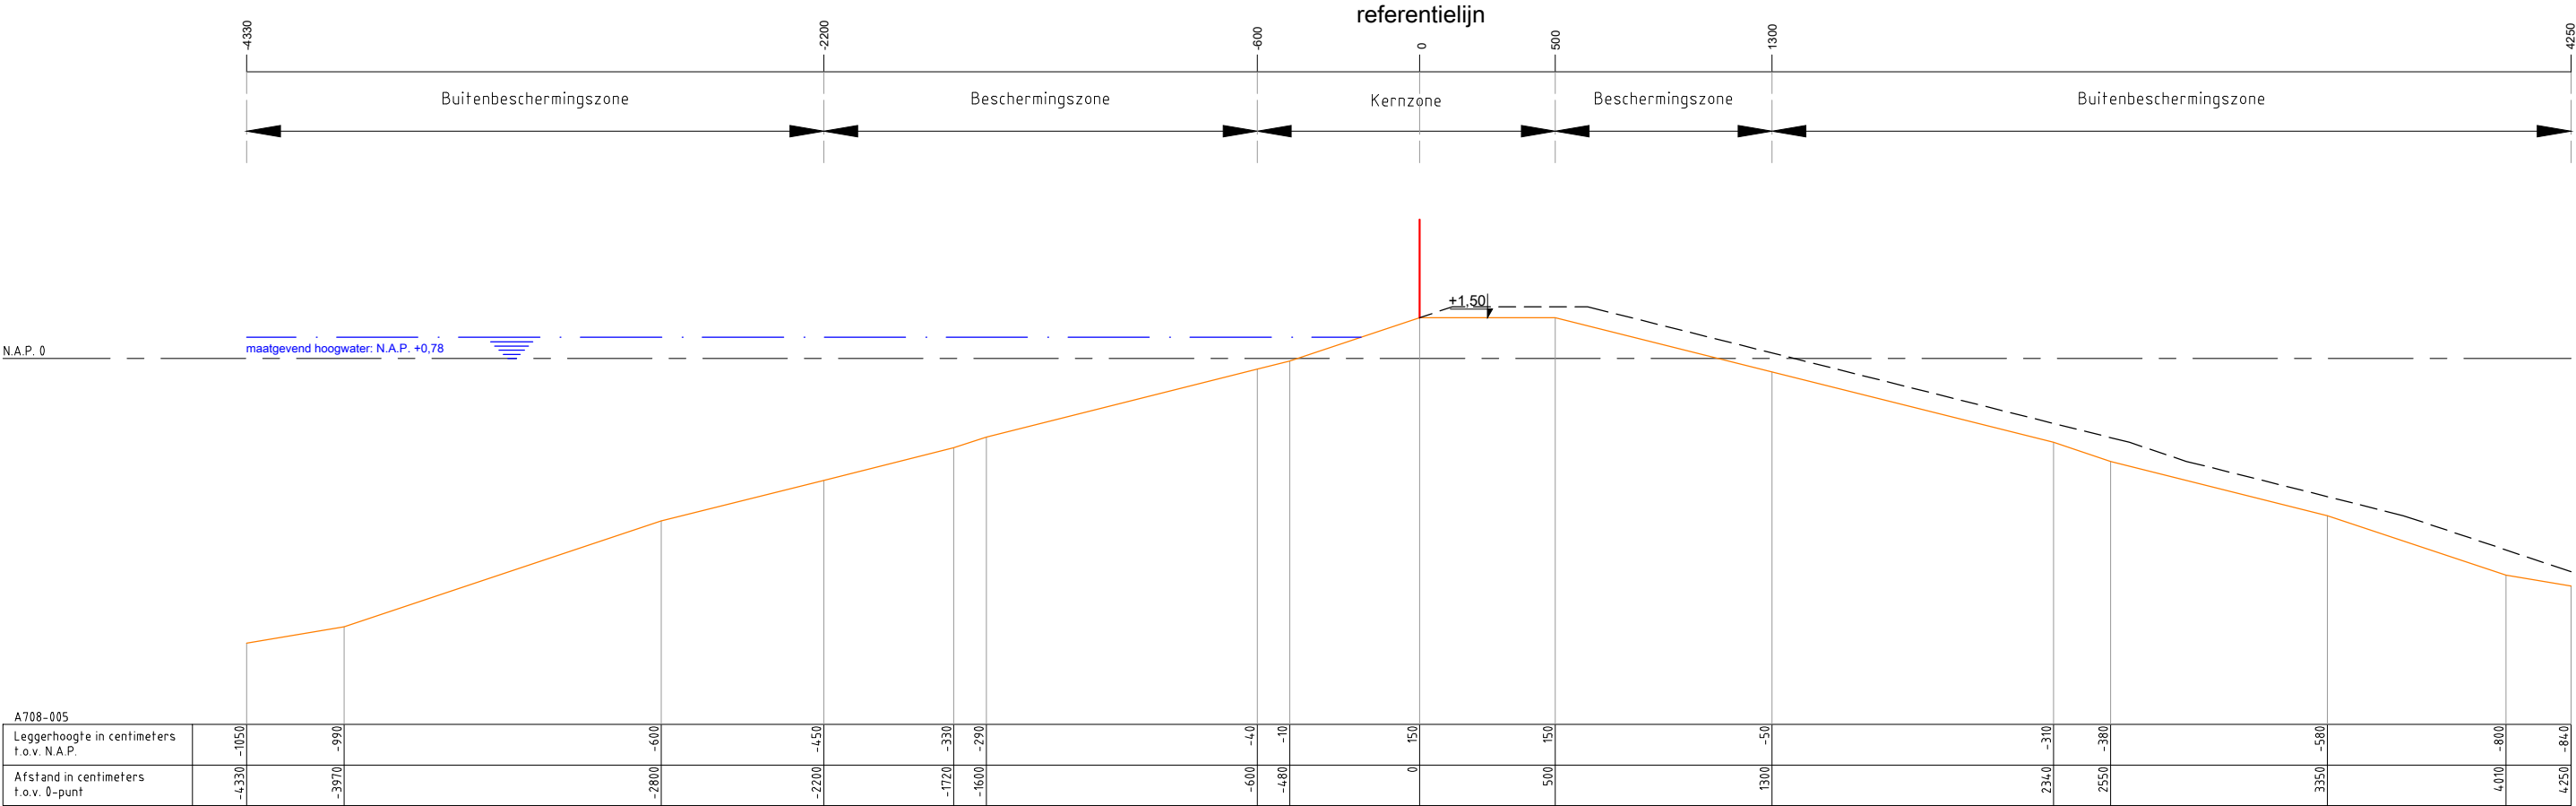

Legenda :

Waterkering

Minimaal profiel

Profiel van vrije ruimte

Waterlijn

Referentielijn

Opmerking:

Hoogtematen in meters t.o.v. NAP

1000 Afstand niet op schaal

Waterschap Amstel, Gooi en Vecht

Postbus 94370

1090 GJ AMSTERDAM

Leggerprofiel primaire waterkering

Concept

schaal: 1:250

formaat: A3

datum:

nr. A708-005

code: _