


BIJLAGE

LEGGERWIJZIGING - TABEL, KAARTEN EN PROFIELEN A2037-002 Thamerlaan

leggerboek	dijkvak nieuwe naam	dijkvak oude naam	van/tot metrering oud	van/tot metrering nieuw	opmerking	vorm	gewoon onderhoud	buiten- gewoon onderhoud	Maatgevende Hoge Waterstand (m+NAP)	buiten bescher- mingszone buiten	bescher- mingszone buiten	kernzone buiten	dijktafel- hoogte	kruin- breedte	kernzone binnen	maaiveld- hoogte binnenteen	bescher- mingszone binnen	buiten bescher- mingszone binnen
Westeramstel	A2037-002	A2037-002	1360-1957	1360-1587		waterkerend dijklichaam	gerechtigde	AGV	-1,4	n.v.t.	-42,08	-6,00	-1,3	3,00	26,40	-4,10	55,40	n.v.t.
Westeramstel	A2037-003	A2037-002		1587-1848	damwand	waterkerend dijklichaam	gerechtigde	gemeente Uithoorn	-1,4	-43,40	-18,80	-6,00	-1,3	1,50	12,10	-3,00	19,10	48,70
Westeramstel	A2037-003	A2037-002		1587-1848	grondlichaam	waterkerend dijklichaam	gerechtigde	AGV	-1,4	-43,40	-18,80	-6,00	-1,3	1,50	12,10	-3,00	19,10	48,70
Westeramstel	A2037-004	A2037-002		1848-1957		waterkerend dijklichaam	gerechtigde	AGV	-1,4	n.v.t.	-42,08	-6,00	-1,3	3,00	26,40	-4,10	55,40	n.v.t.

Omschrijving	Verklaring
legger	openbaar register, als bedoeld in artikel 5.1 van de Waterwet of in artikel 78 tweede lid van de Waterschapswet, waarin ligging, richting, vorm, afmetingen en onderhoudsplichtigen van wateren, waterkeringen en andere waterstaatkundige werken staan aangegeven, alsmede de begrenzingen van kern- en (buiten)beschermingszones van waterkeringen, keurprofiel en profiel van vrije ruimte van waterkeringen, en de beschermingszones van wateren.
dijkvak nieuwe naam	nummer conform leggerwijziging
dijkvak oude naam	dijktrajectnummer van het dijkvak dat (deels) vervangen wordt
maatvoering zoneringen	afstanden zoneringen gerelateerd aan referentielijn (negatief is buitendijks, positief is binnendijks) in meters
maatvoering hoogtes	hoogtematen zijn weergegeven in m t.o.v. NAP
(beschermings)zone	aan een waterstaatswerk grenzende zone, waarin ter bescherming van dat werk voorschriften krachtens de Keur van het waterschap gelden
buitengewoon onderhoud	ook 'groot' onderhoud genaamd: onderhoudswerkzaamheden van constructieve aard, zoals vervanging, reconstructie en ophoging
gewoon onderhoud	maaien, baggeren, snoeien, verwijderen van materiaal en vuil, en herstel van beschadigingen, waaronder herstel van scheuren of gaten

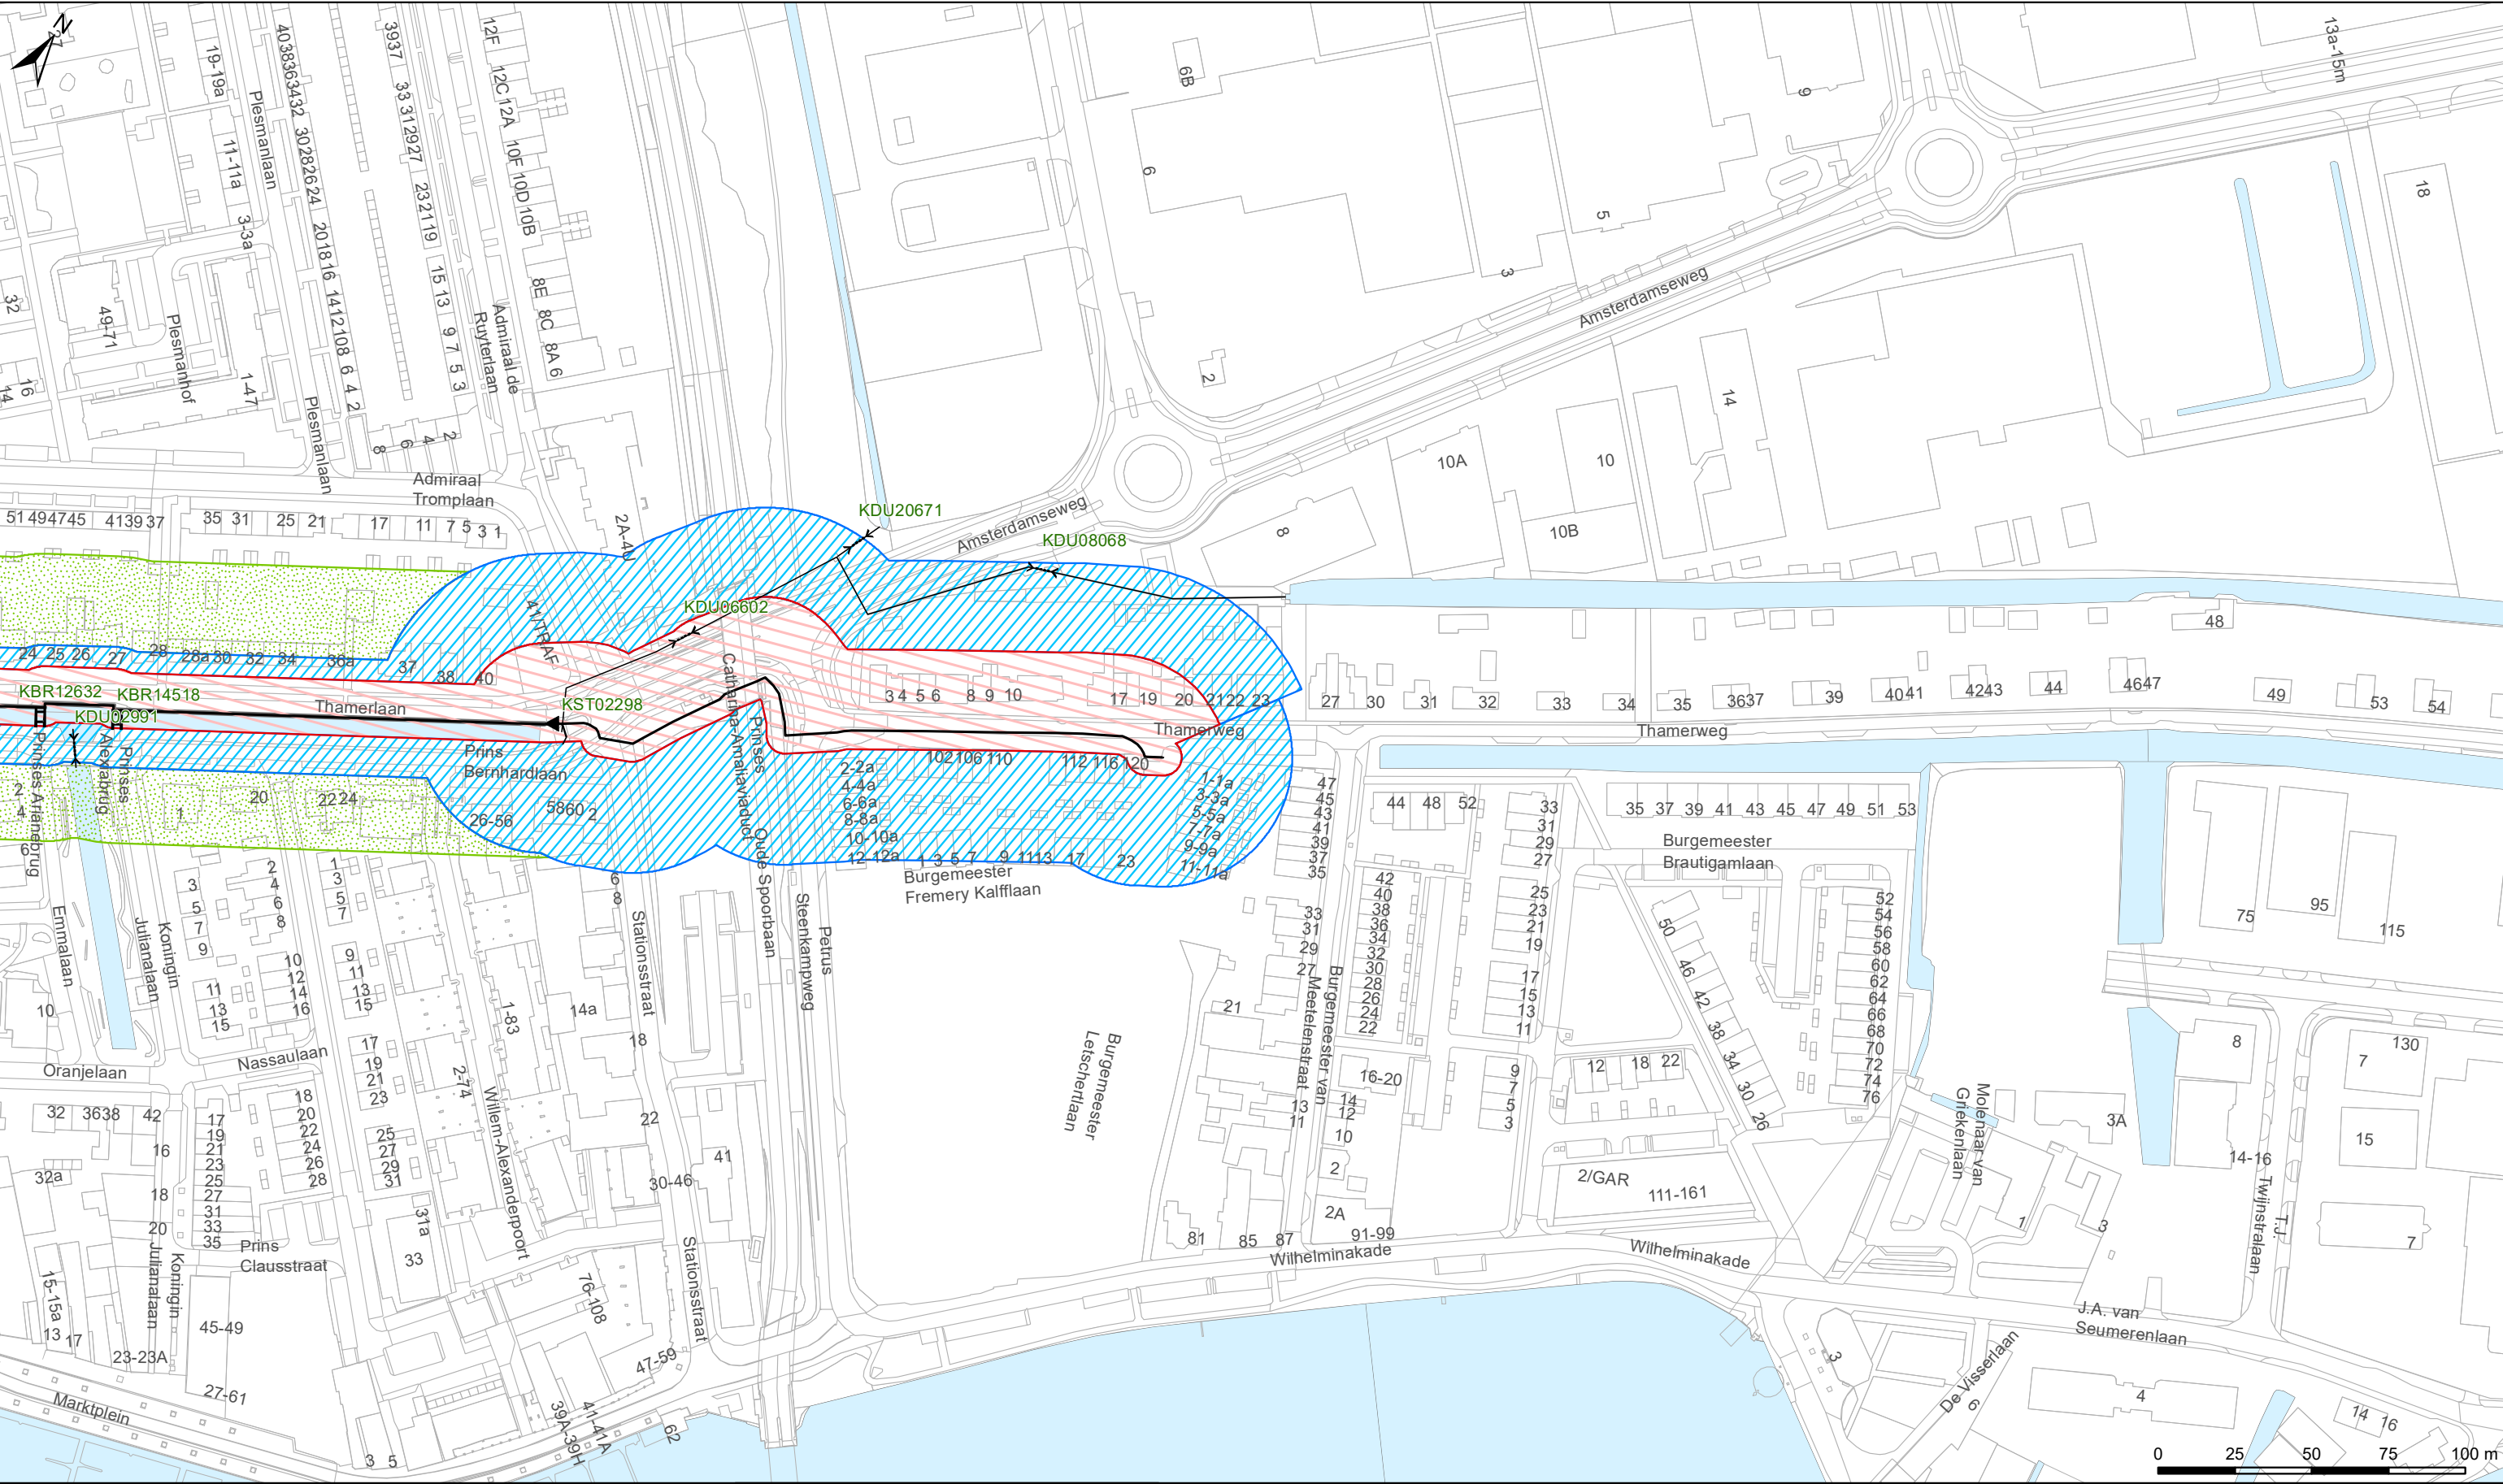

Legenda

Keringen

Referentielijnsymbool

Kernzonesymbool

Beschermszonesymbool

Buitenbeschermszonesymbool

Overig

Water

Overigetopografie

Kunstwerken

Gemalen

Bruggen

Stuwen

Duikers

Inlaten

Sifons

Sluizen

LEGGER VAN SECUNDAIRE KERINGEN IN WESTERAMSTEL MET DE DAARTOE BEHORENDE KUNSTWERKEN

Vastgesteld bij besluit BBV22.0311 d.d. 30-08-2022

Waterschap Amstel, Gooi en Vecht

Bezoekadres:
Korte Ouderkerkerdijk 7
1096 AC Amsterdam
Tel. 0900-9394


Kaartblad 27

Datum: 30-08-2022

Formaat: A3

Schaal: 1:2.000

Kaartnummer: IB20190095

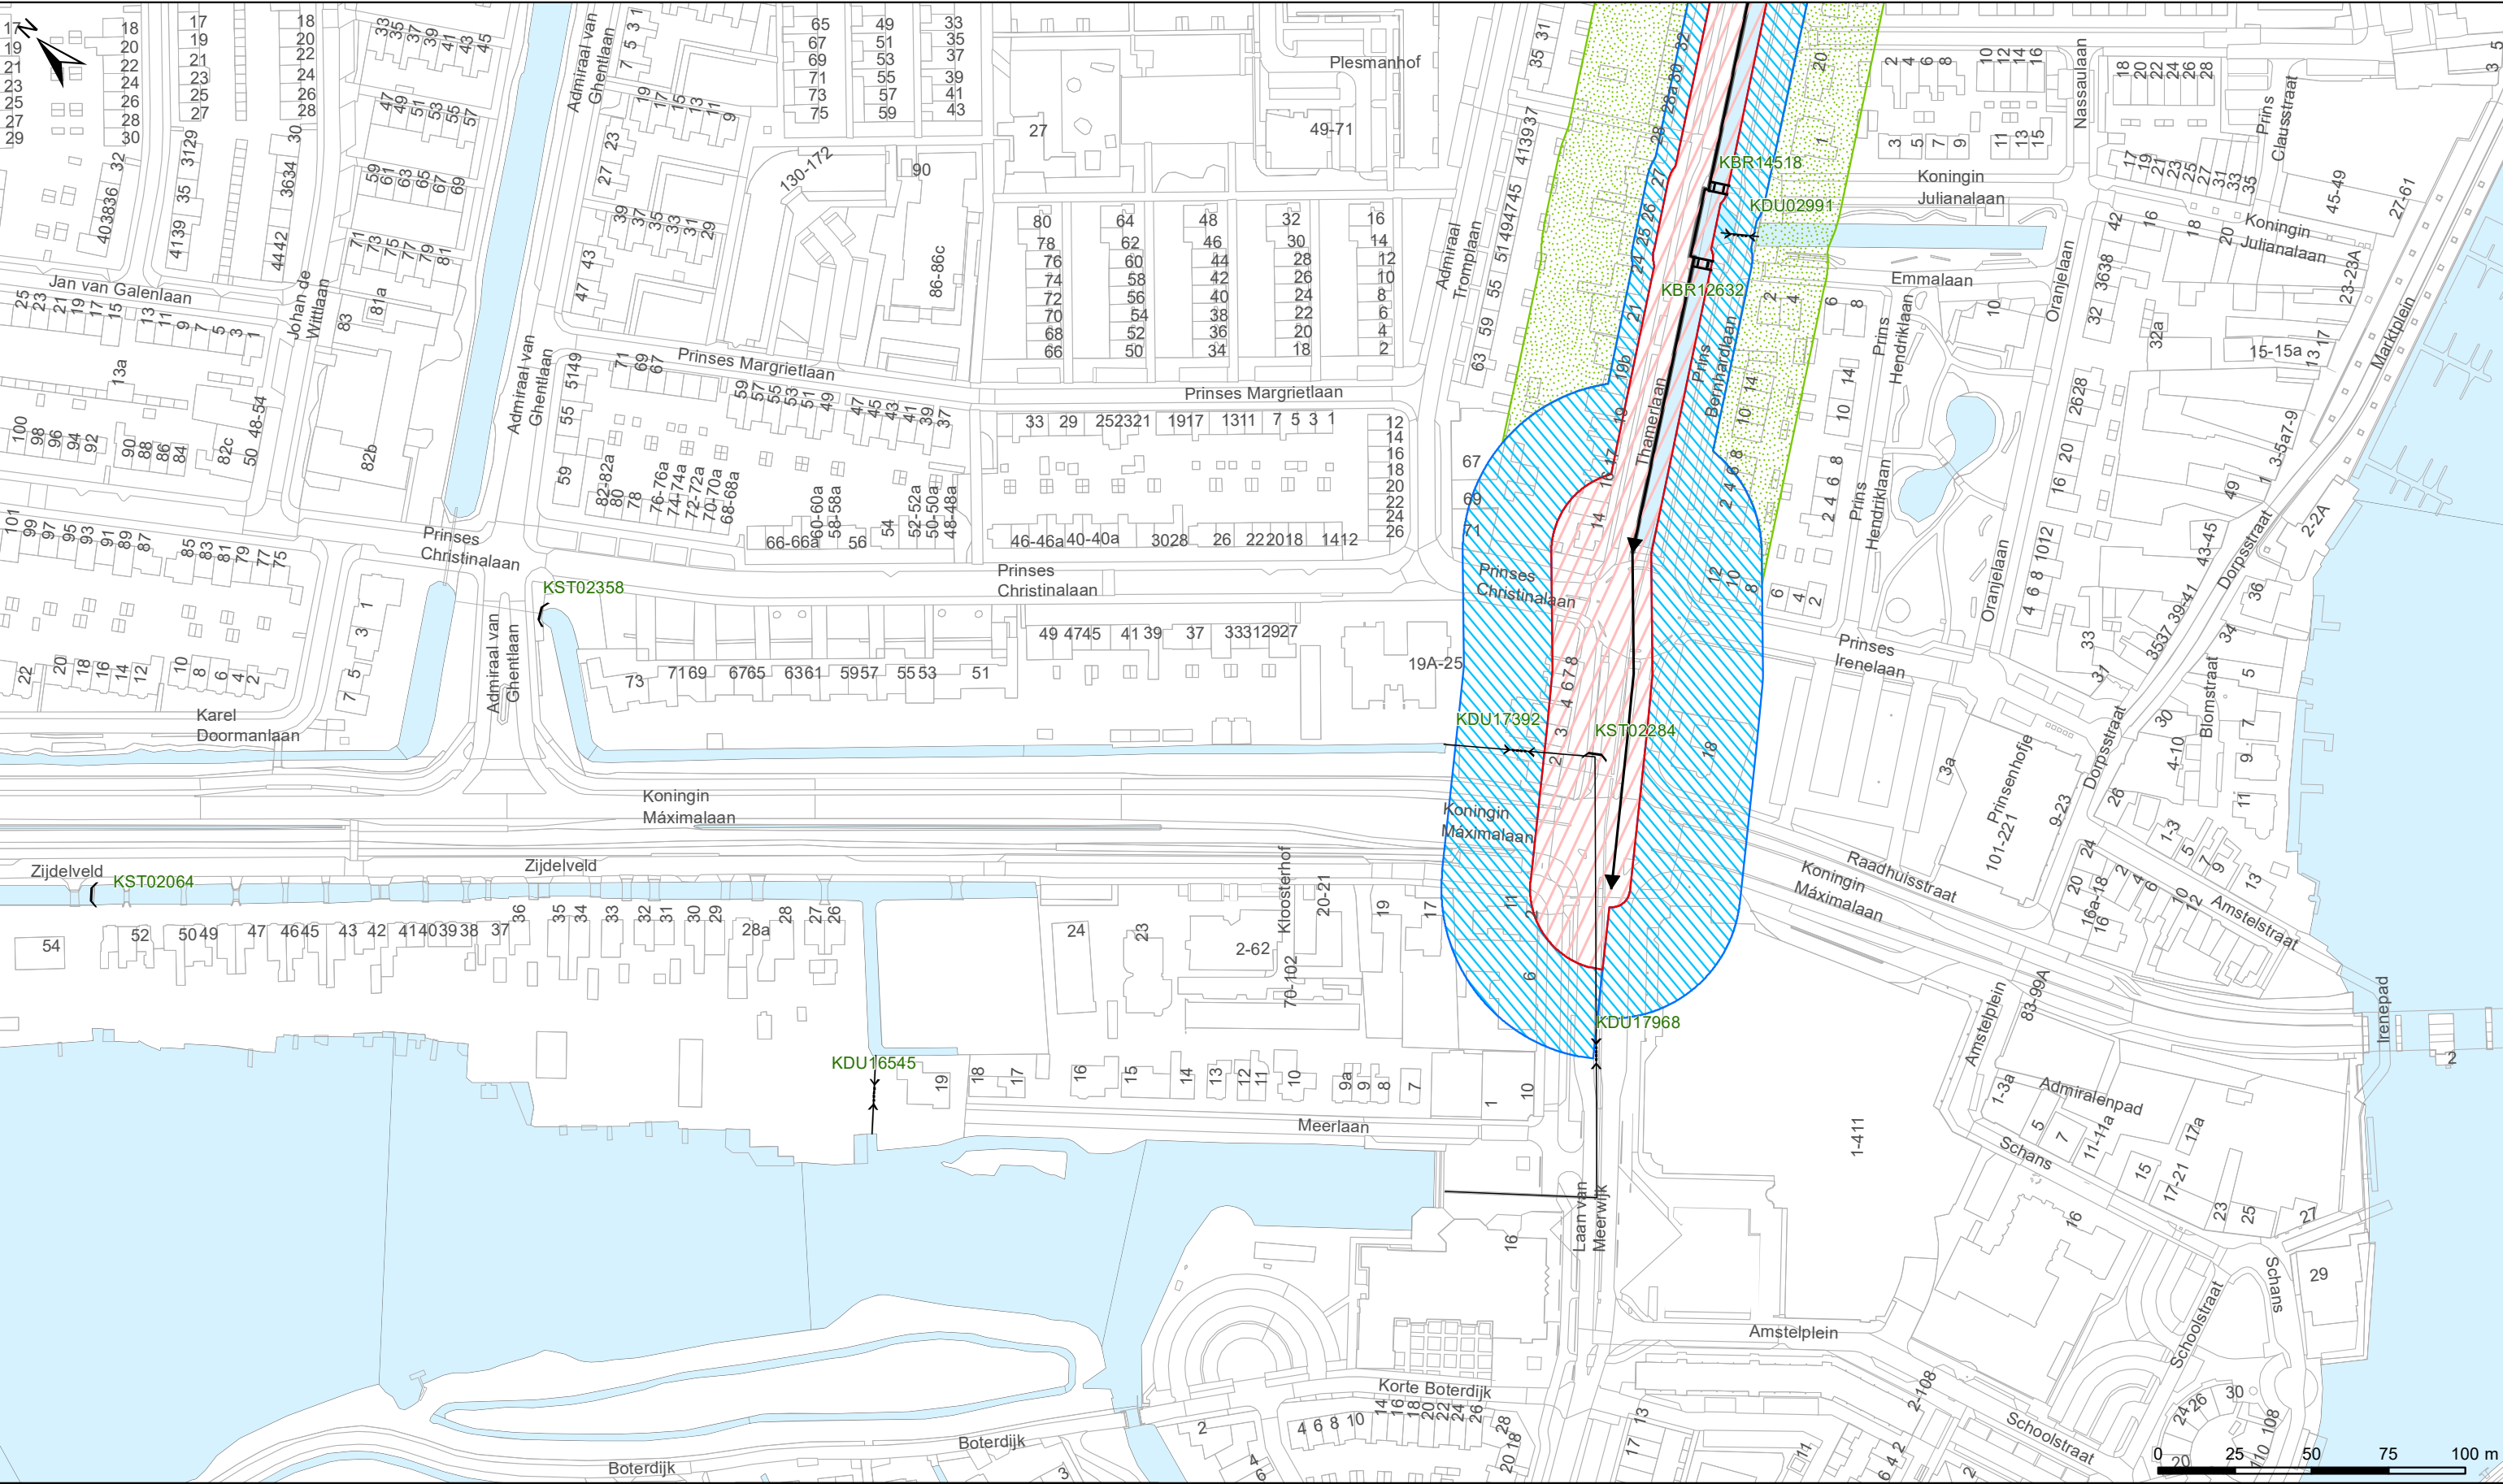

Legenda

Keringen

 Referentiële lijn

 Kernzone

 Beschermszone

 Buitenbeschermszone

Overig

 Water

 Overige topografie

Kunstwerken

 Gemalen

 Bruggen


 Stuwen

 Duikers

 Inlaten

 Sifons

 Sluizen

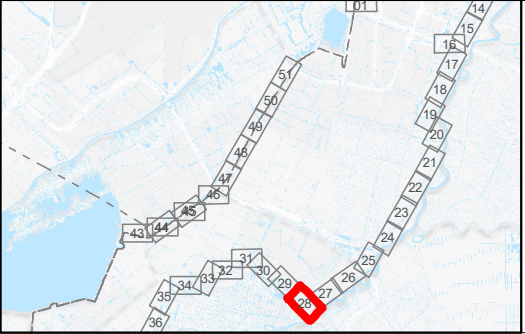

LEGGER VAN SECUNDAIRE KERINGEN IN WESTERAMSTEL MET DE DAARTOE BEHORENDE KUNSTWERKEN

Vastgesteld bij besluit BBV22.0311 d.d. 30-08-2022

Waterschap Amstel, Gooi en Vecht

Bezoekadres:
Korte Ouderkerkerdijk 7
1096 AC Amsterdam
Tel. 0900-9394




Kaartblad 28

Datum: 30-08-2022

Formaat: A3

Schaal: 1:2.000

Kaartnummer: IB20190095

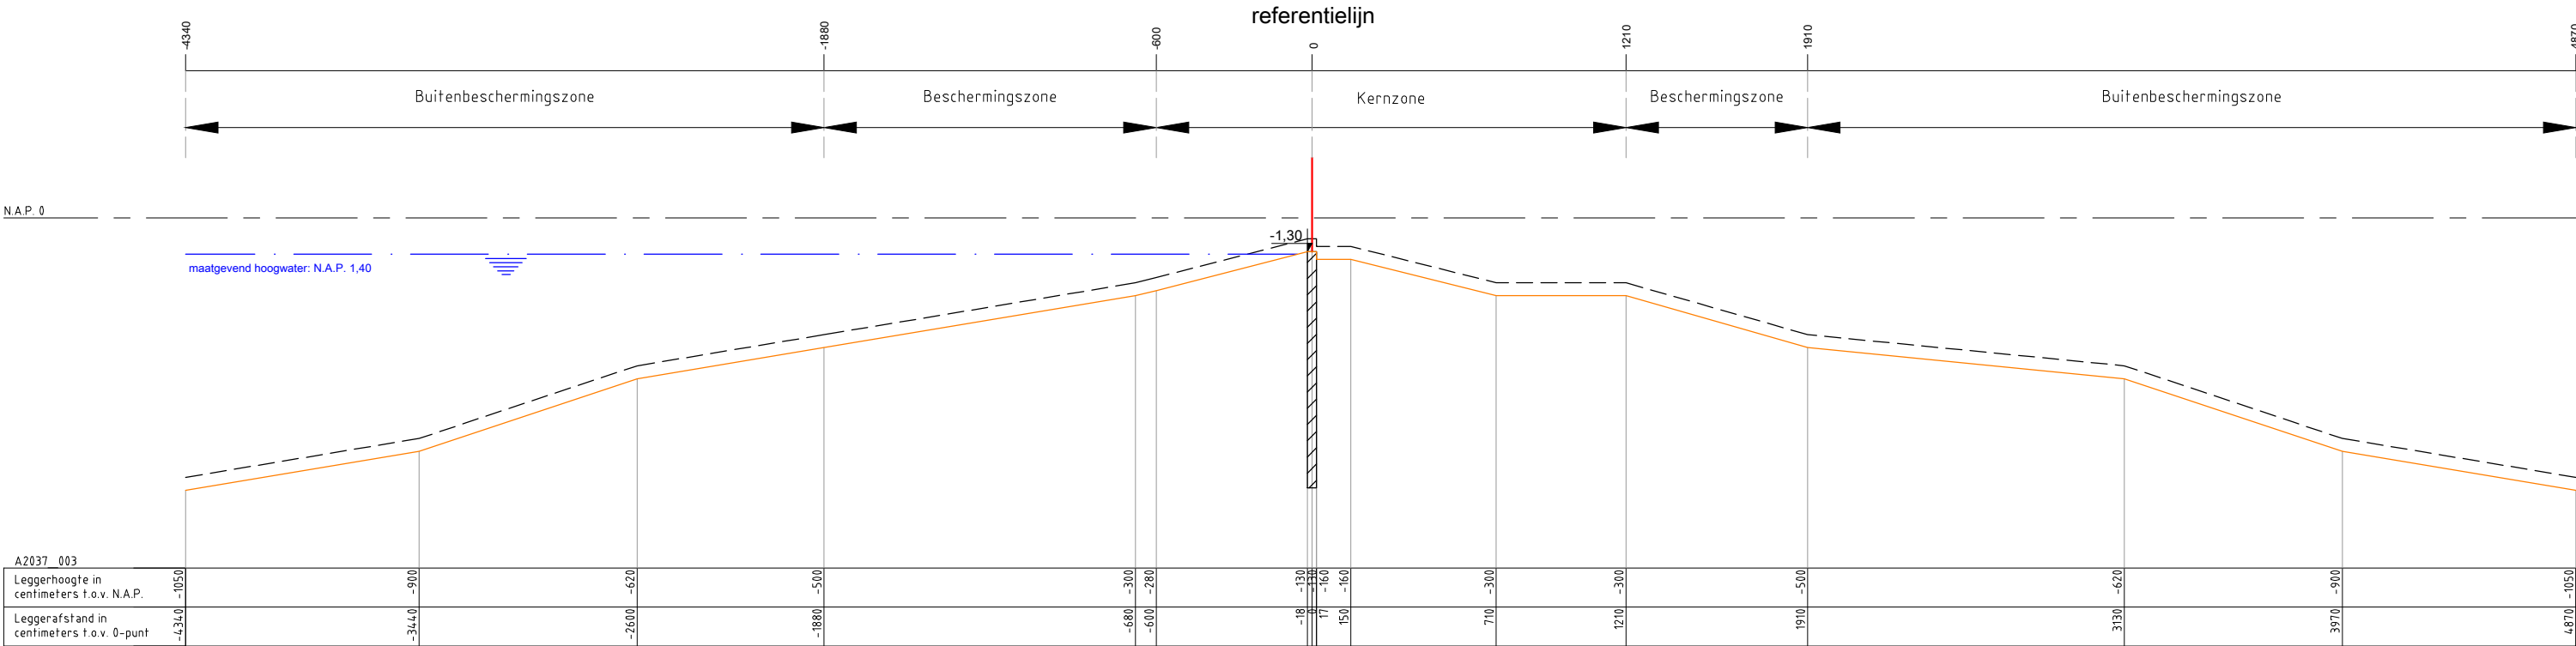

Legenda :

Waterkering

Minimaal profiel

Opmerking:

Hoogtematen in meters t.o.v. NAP

Waterschap Amstel, Gooi en Vecht
Postbus 94370
1090 GJ AMSTERDAM



Leggerprofiel secundaire waterkering


schaal: 1:250

formaat: A3

datum: 30-08-2022

code: BBV22.0311

nr. A2037_003

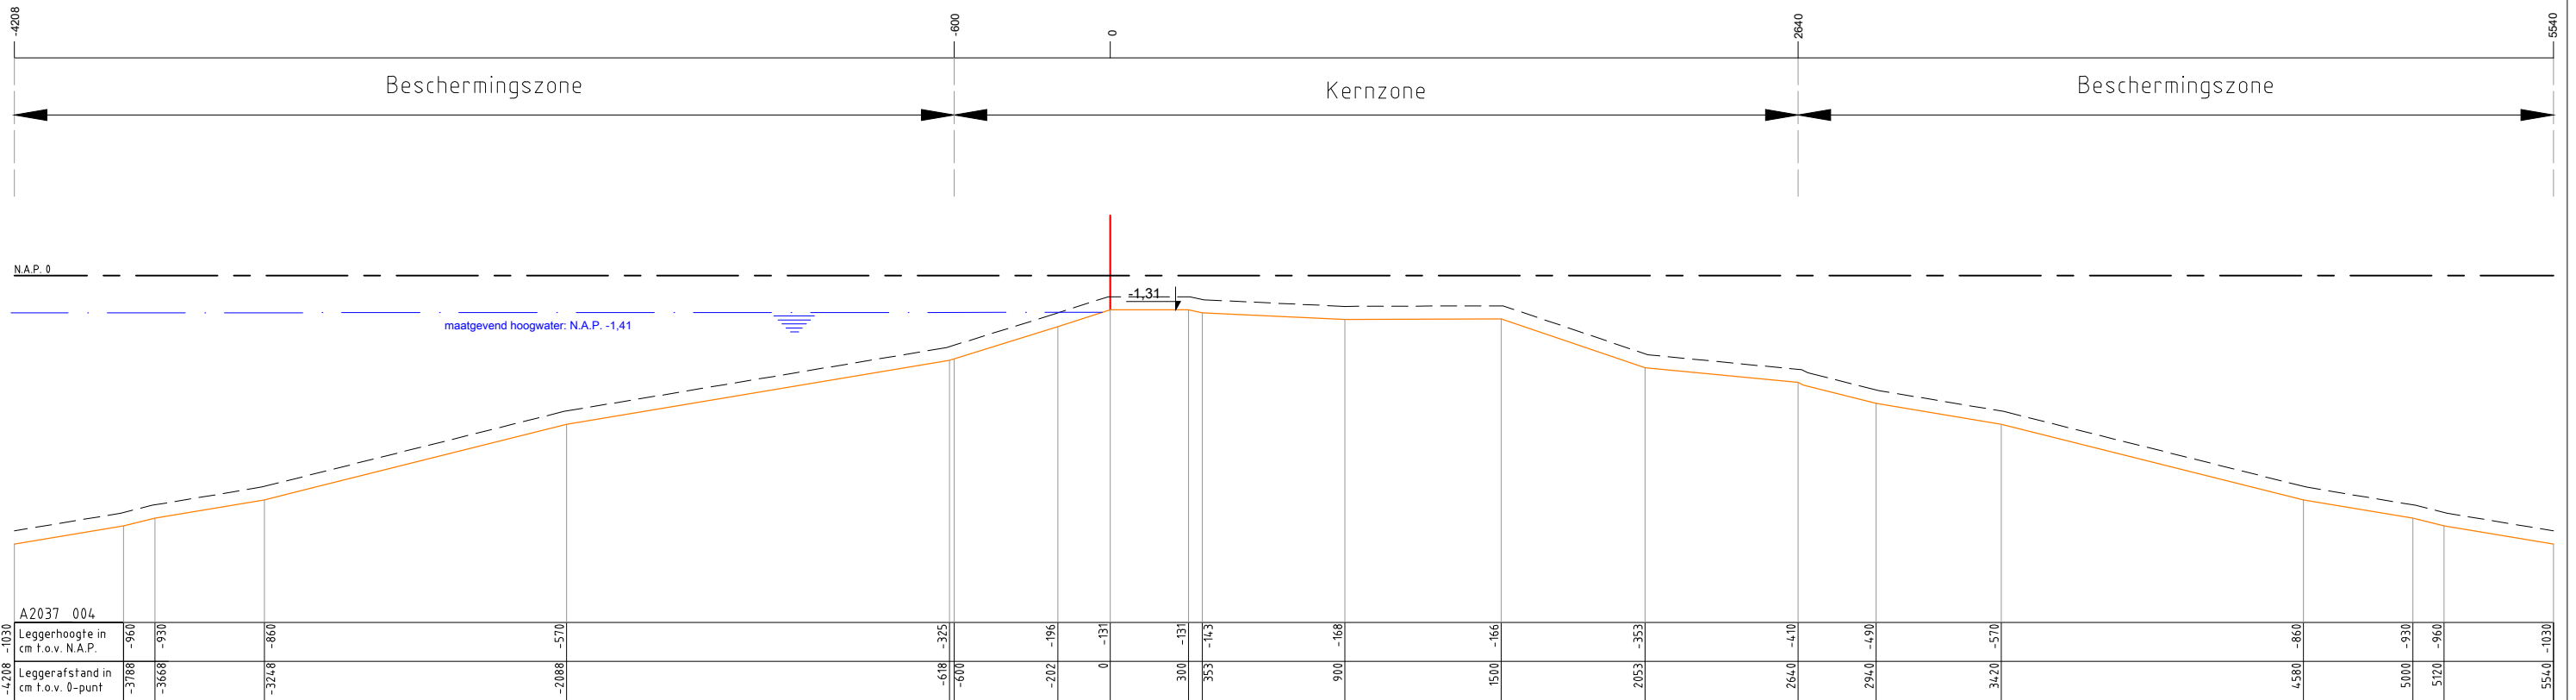

Legenda :

Waterkering

Minimaal profiel

Profiel van vrije ruimte

Waterlijn

Referentielijn

Opmerking:

Hoogtematen in meters t.o.v. NAP

Waterschap Amstel, Gooi en Vecht

Postbus 94370

1090 GJ AMSTERDAM

Leggerprofiel secundaire waterkering

schaal: 1:250

formaat: A3

nr. A2037_004

datum: 30-08-2022


code: BBV22.0311



LEGGER VAN SECUNDAIRE KERINGEN IN WESTERAMSTEL MET DE DAARTOE BEHORENDE KUNSTWERKEN

Dijkvak nieuwe naam	Dijktraject oude naam	eerste kaart- blad	laatste kaart- blad	knip	Gewoon Onderhoud	Buiten- gewoon Onderhoud	Maatgeven de Hoge Waterstand	Buitenbescher- mingszone buiten	Bescher- mingszone buiten	Hoogte water- bodem	Kernzone buiten	Dijktafel -Hoogte	Kruin- breedte	Kernzone binnen	maaiveldhoogte binnenteen	Beschermings- zone binnen	Buiten- beschermings- zone binnen
A2006-001	AO3-2006C	7	9	1020	AGV	AGV	-2,17	n.v.t.	-48,20	-3,57	-3,00	-2,07	3,01	23,50	-5,10	41,55	n.v.t
A2006-002	AO3-2006C	9	10	eind	AGV	AGV	-2,17	n.v.t.	-42,76	-3,57	-3,00	-2,07	12,46	28,71	-5,10	52,11	n.v.t
A2007-001	AO3-2007C	10	11	eind	AGV	AGV	-2,17	-64,00	-39,00	-3,57	-9,00	-2,07	3,00	21,00	-5,07	51,00	76,00
A2008-001	AO3-2008C	11	15	2950	AGV	AGV	-1,93	-61,00	-36,00	-3,33	-6,00	-1,83	3,00	15,00	-4,83	45,00	70,00
A2008-002	AO3-2008C	15	16	eind	AGV	AGV	-1,93	-61,00	-36,00	-3,33	-6,00	-1,83	3,00	15,00	-4,83	45,00	70,00
A2022-001	AO3-2022C	22	23	300	AGV	AGV	-2,32	n.v.t.	-36,40	-3,72	-9,00	-2,22	3,04	26,00	-4,50	36,56	n.v.t
A2022-002	AO3-2022C	23	23	700	AGV	AGV	-2,32	n.v.t.	-33,78	-3,72	-9,00	-2,22	4,50	24,00	-6,05	27,94	n.v.t
A2022-003	AO3-2022C	23	25	eind	AGV	AGV	Zie Profiel A2022-001										
A2023-001	AO3-2023C	20	21	550	AGV	AGV	-2,32	n.v.t.	-47,56	-3,72	-9,00	-2,22	2,80	33,60	-5,52	56,90	n.v.t
A2023-002	AO3-2023C	21	22	eind	AGV	AGV	-2,32	n.v.t.	-41,16	-3,72	-9,00	-2,22	3,00	27,30	-5,20	57,10	n.v.t
A2024-001	AO3-2024C	16	17	800	AGV	AGV	-2,00	n.v.t.	-40,58	-3,40	-9,00	-1,90	3,00	28,00	-4,90	47,93	n.v.t
A2024-002	AO3-2024C	17	19	2375	AGV	AGV	-2,00	n.v.t.	-35,18	-3,40	-3,00	-1,90	3,00	30,00	-4,90	34,47	n.v.t
A2024-003	AO3-2024C	19	20	eind	AGV	AGV	-2,00	n.v.t.	-38,86	-3,40	-9,00	-1,90	3,00	25,00	-4,99	55,25	n.v.t
A2025-001	AT3-2025X			1715	AGV	AGV/Rijnland	-1,79					-1,69					
A2026-001	AT3-2026X			640	AGV	AGV/Rijnland	-1,79					-1,69					
A2026-002	AT3-2026X			eind	AGV	AGV/Rijnland	-1,79					-1,69					
A2027-001	AT3-2027X			660	AGV	AGV/Rijnland	-1,79					-1,69					
A2027-002	AT3-2027X			eind	AGV	AGV/Rijnland	-1,79					-1,69					
A2029-002	AO3-2029C	28	30	1850	AGV	AGV	-1,56	-70,00	-45,00	-2,96	-9,00	-1,46	3,00	24,60	-5,06	60,60	85,60
A2029-003	AO3-2029C	30	31	2400	AGV	AGV	-1,59	-73,00	-48,00	-2,99	-9,00	-1,49	3,00	26,40	-5,39	65,40	90,40
A2029-004	AO3-2029C	31	32	3000	AGV	AGV	-1,59	-77,00	-52,00	-2,99	-9,00	-1,49	3,00	28,80	-5,79	71,80	96,80
A2029-005	AO3-2029C	32	32	3420	AGV	AGV	-1,59	-64,00	-39,00	-2,99	-9,00	-1,49	3,00	21,00	-4,49	51,00	76,00
A2029-006	AO3-2029C	32	33	eind	AGV	AGV	-1,59	-67,50	-42,50	-2,99	-9,00	-1,49	3,00	23,10	-4,84	56,60	81,60
A2030-001	AO3-2030C	33	33	200	AGV/eigenaar	AGV	-1,59	-70,00	-45,00	-2,99	-9,00	-1,49	3,00	24,60	-5,09	60,60	85,60
A2030-002	AO3-2030C	33	34	910	AGV	AGV	-1,59	-74,00	-49,00	-2,99	-9,00	-1,49	3,00	27,00	-5,49	67,00	92,00
A2030-003	AO3-2030C	34	36	2320	AGV	AGV	-1,59	-79,00	-54,00	-2,99	-9,00	-1,49	3,00	30,00	-5,99	75,00	100,00
A2030-004	AO3-2030C	36	37	eind	AGV	AGV	-1,53	-79,50	-54,50	-2,93	-9,00	-1,43	3,00	30,30	-5,98	75,80	100,80
A2031-001	AO3-2031C	37	41	2675	AGV/eigenaar	AGV	-1,53	-79,50	-54,50	-2,93	-9,00	-1,43	3,00	30,30	-5,98	75,80	100,80
A2031-002	AO3-2031C	41	42	eind	AGV	AGV	-1,53	-81,00	-56,00	-2,93	-9,00	-1,43	3,00	31,20	-6,13	78,20	103,20
A2036-001	AO3-2036C	1	5	eind	AGV/eigenaar	AGV	-1,85	n.v.t.	-50,00	-3,25	-9,00	-1,75	3,08	17,80	-3,75	53,10	n.v.t.
A2037-001	AO3-2037C	25	27	1360	AGV	AGV	-1,41	n.v.t.	-46,10	-2,81	-9,00	-1,31	3,00	18,60	-4,50	48,60	n.v.t.
A2037-002	AO3-2037C	27	28	eind	AGV	AGV	-1,41	n.v.t.	-42,08	-2,81	-6,00	-1,31	3,00	26,40	-4,10	55,40	n.v.t.
A2038-001	AO3-2038C	5	7	1430	AGV	AGV	-1,66	n.v.t.	-35,48	-3,06	-9,00	-1,56	3,00	23,82	-3,59	39,50	n.v.t.
A2038-002	AO3-2038C	7	7	eind	AGV	AGV	-1,66	n.v.t.	-38,68	-3,06	-9,00	-1,56	3,00	29,10	-6,50	47,80	n.v.t.
A2040-001	AT3-2040X	25	25	eind													

Omschrijving	Verklaring
Dijkvak nieuwe naam	Eenduidige nummering van dijkvakken (bijvoorbeeld A516-001)
Dijktraject oude naam	Dijktraject nummer die voorheen gehanteerd werd
Eerste kaartblad	Eerste kaart in boek waar kadevak ligt en leggerprofiel geldt
Laatste kaartblad	Laatste kaart in boek waar kadevak ligt en leggerprofiel geldt
Groene tekst	Profiel berekend a.h.v. toetsing
Rode tekst	Zoneringen bepaald a.h.v. generieke Keurregels, hier gelden standaardprofielen.
Zwarte tekst	Nieuw dijktraject of nog niet overgedragen dijktraject, nog geen uitgangspunten vastgelegd
Maatvoering zoneringen	Afstanden zoneringen gerelateerd aan referentielijn (negatief is buitendijks, positief is binnendijks) zijn in meters.
Maatvoering hoogtes	De hoogtematen zijn weergegeven in m t.o.v. NAP

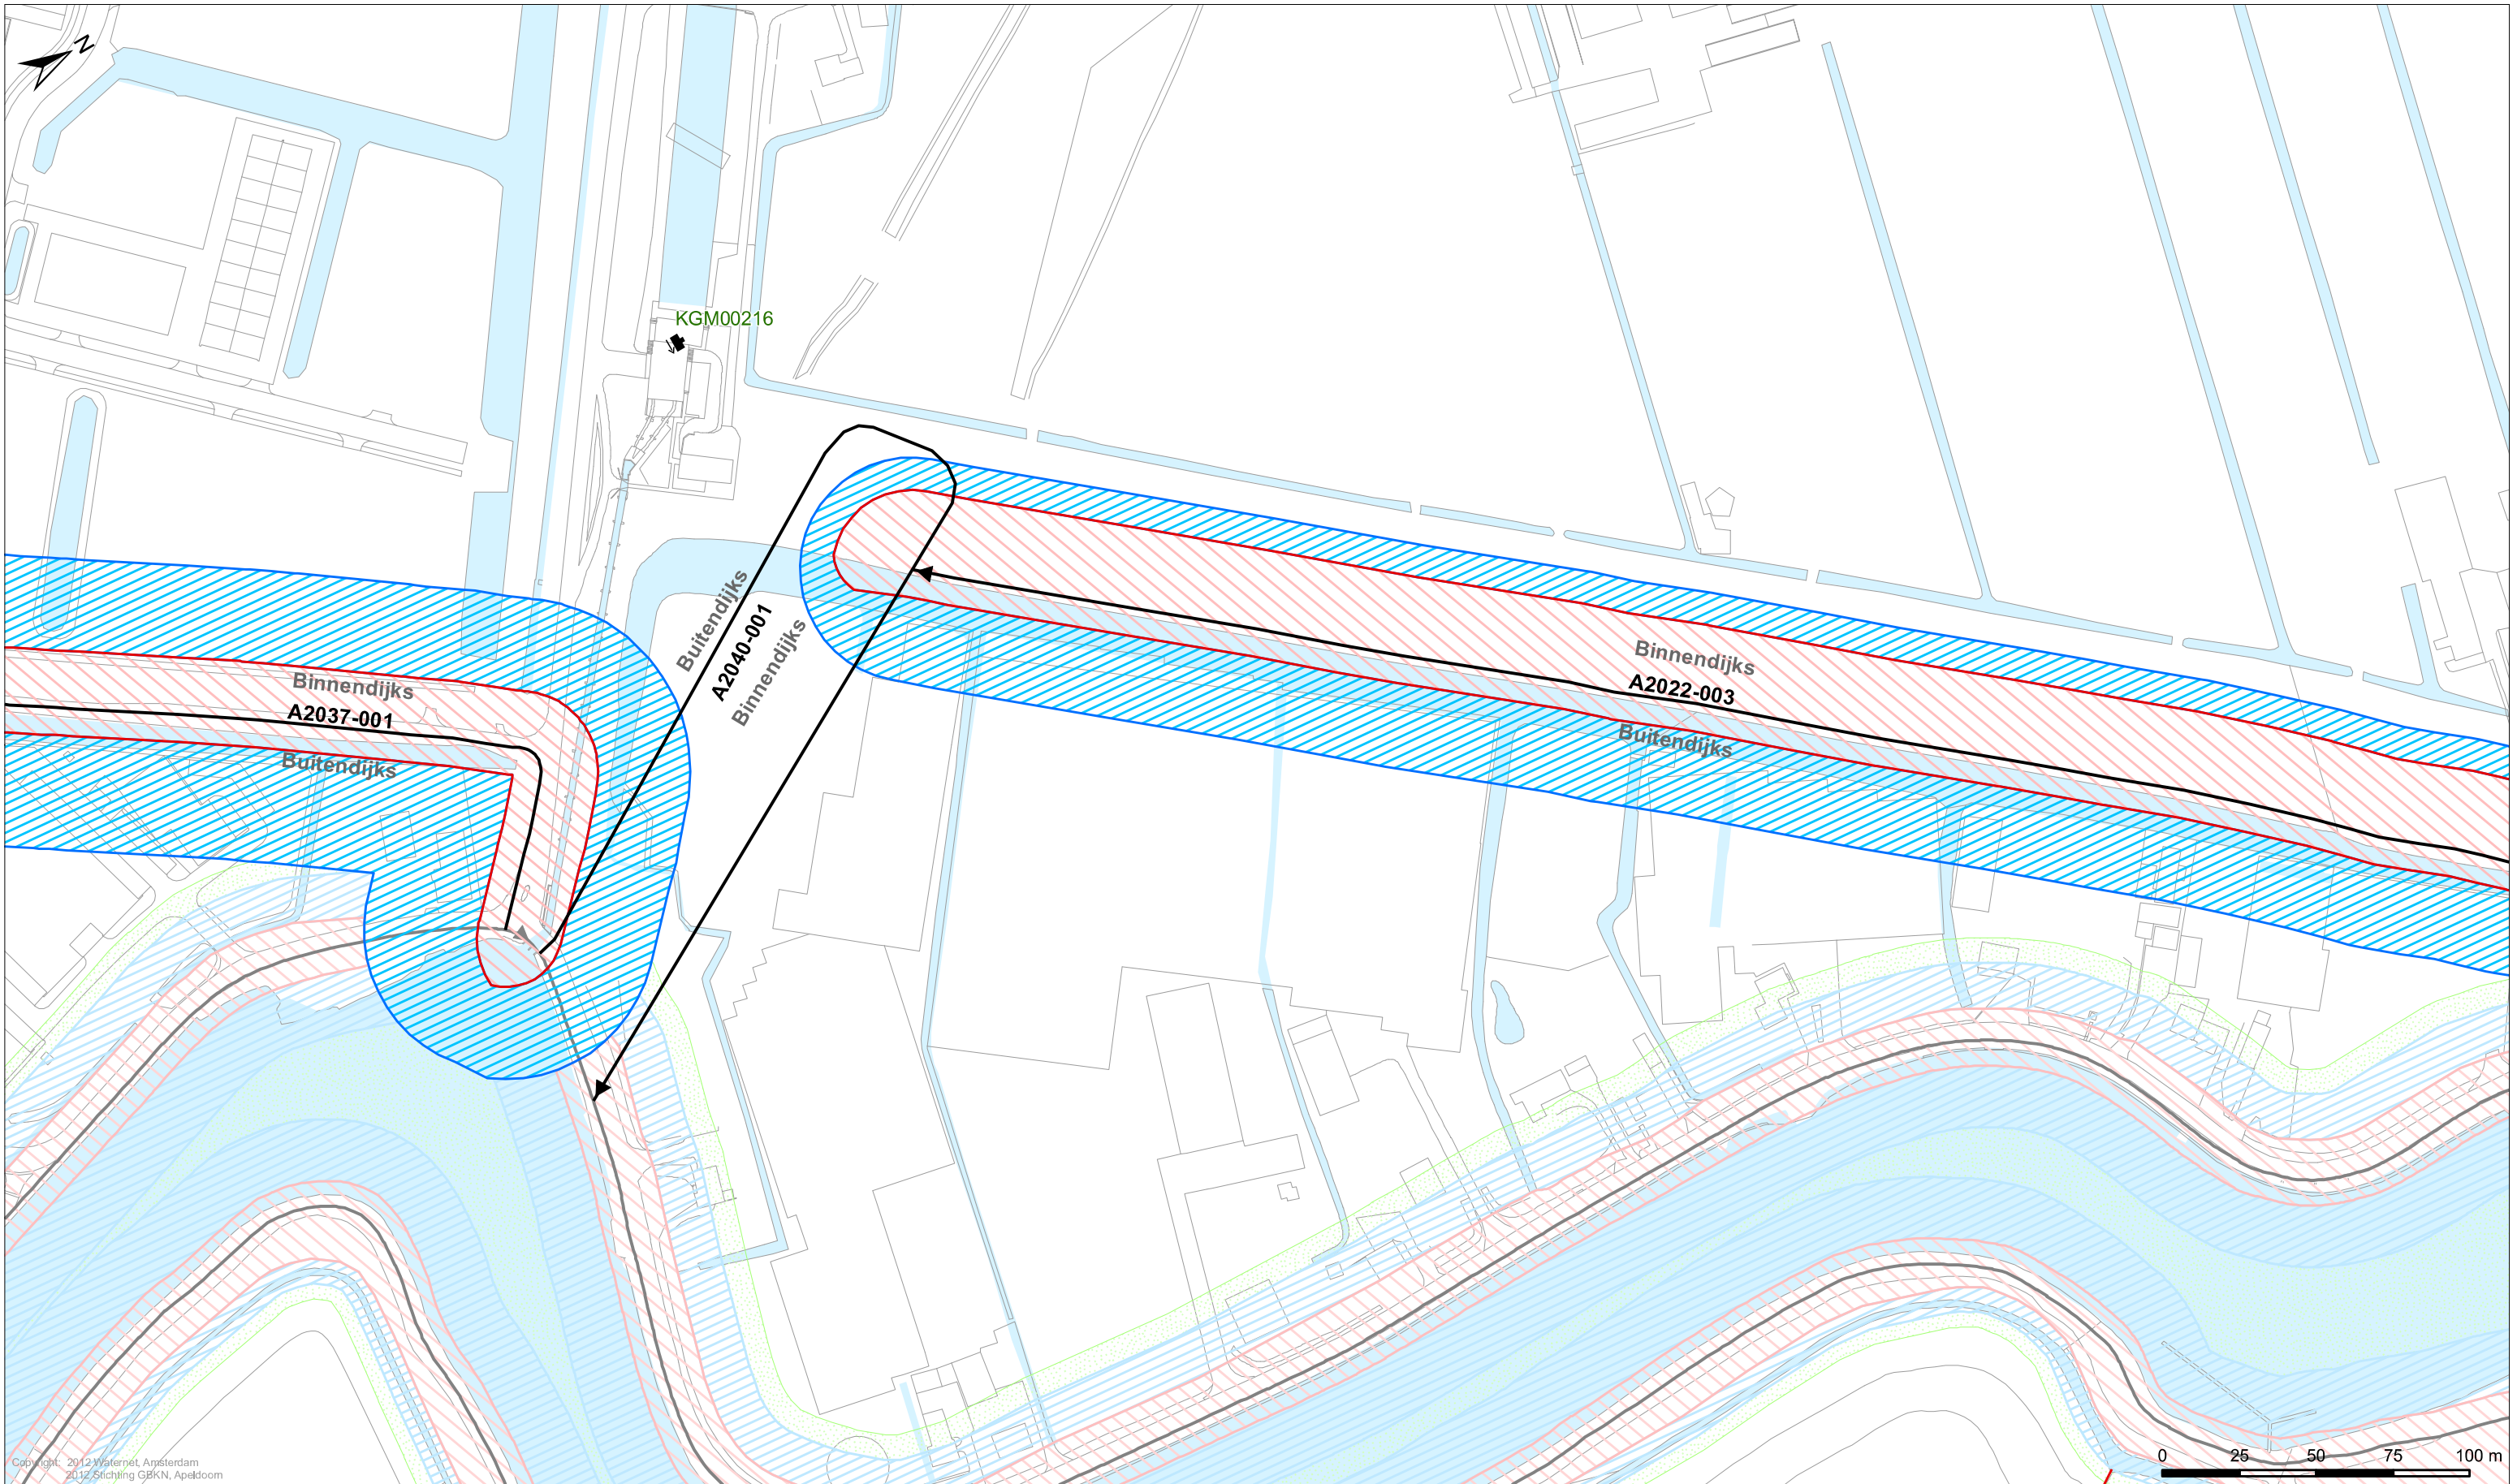

Copyright: 2012 Watermet, Amsterdam
2012 Stichting GBKN, Apeldoorn


Legenda

Keringen

- Referentielijn
- Kernzone
- Binnenbeschermingszone
- Buitenbeschermingszone
- Overig
- Afwijkende onderhoudsverplichting
- Water
- Overige topografie

Kunstwerken

- Gemalen
- Bruggen
- Stuwen
- Duikers
- Inlaten
- Sifons
- Sluizen

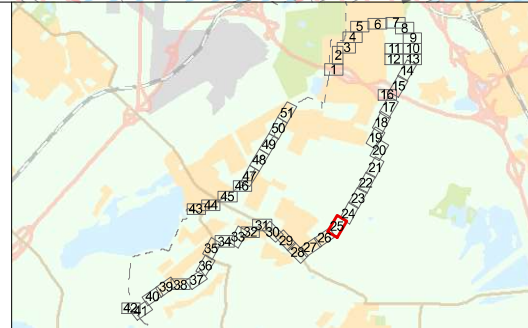

LEGGER VAN DE SECUNDAIRE WATERKERINGEN IN WESTERAMSTEL MET DE DAARTOE BEHORENDE KUNSTWERKEN

Vastgesteld door het Algemeen Bestuur van het Hoogheemraadschap
Amstel, Gooi en Vecht bij besluit AB BBV12.0649 d.d. 13-12-2012

J. de Bondt
dijkgraaf


Drs. H.J. Kelderman
secretaris-directeur

Hoogheemraadschap Amstel, Gooi en Vecht

Bezoekadres:
Korte Ouderkerkerdijk 7
1096 AC Amsterdam
Tel. 0900-9394

Kaartblad 25

Datum: 29-10-2012	Formaat: A3	Schaal: 1:2.000	Kaartnummer: IB20120162 25
-------------------	-------------	-----------------	----------------------------

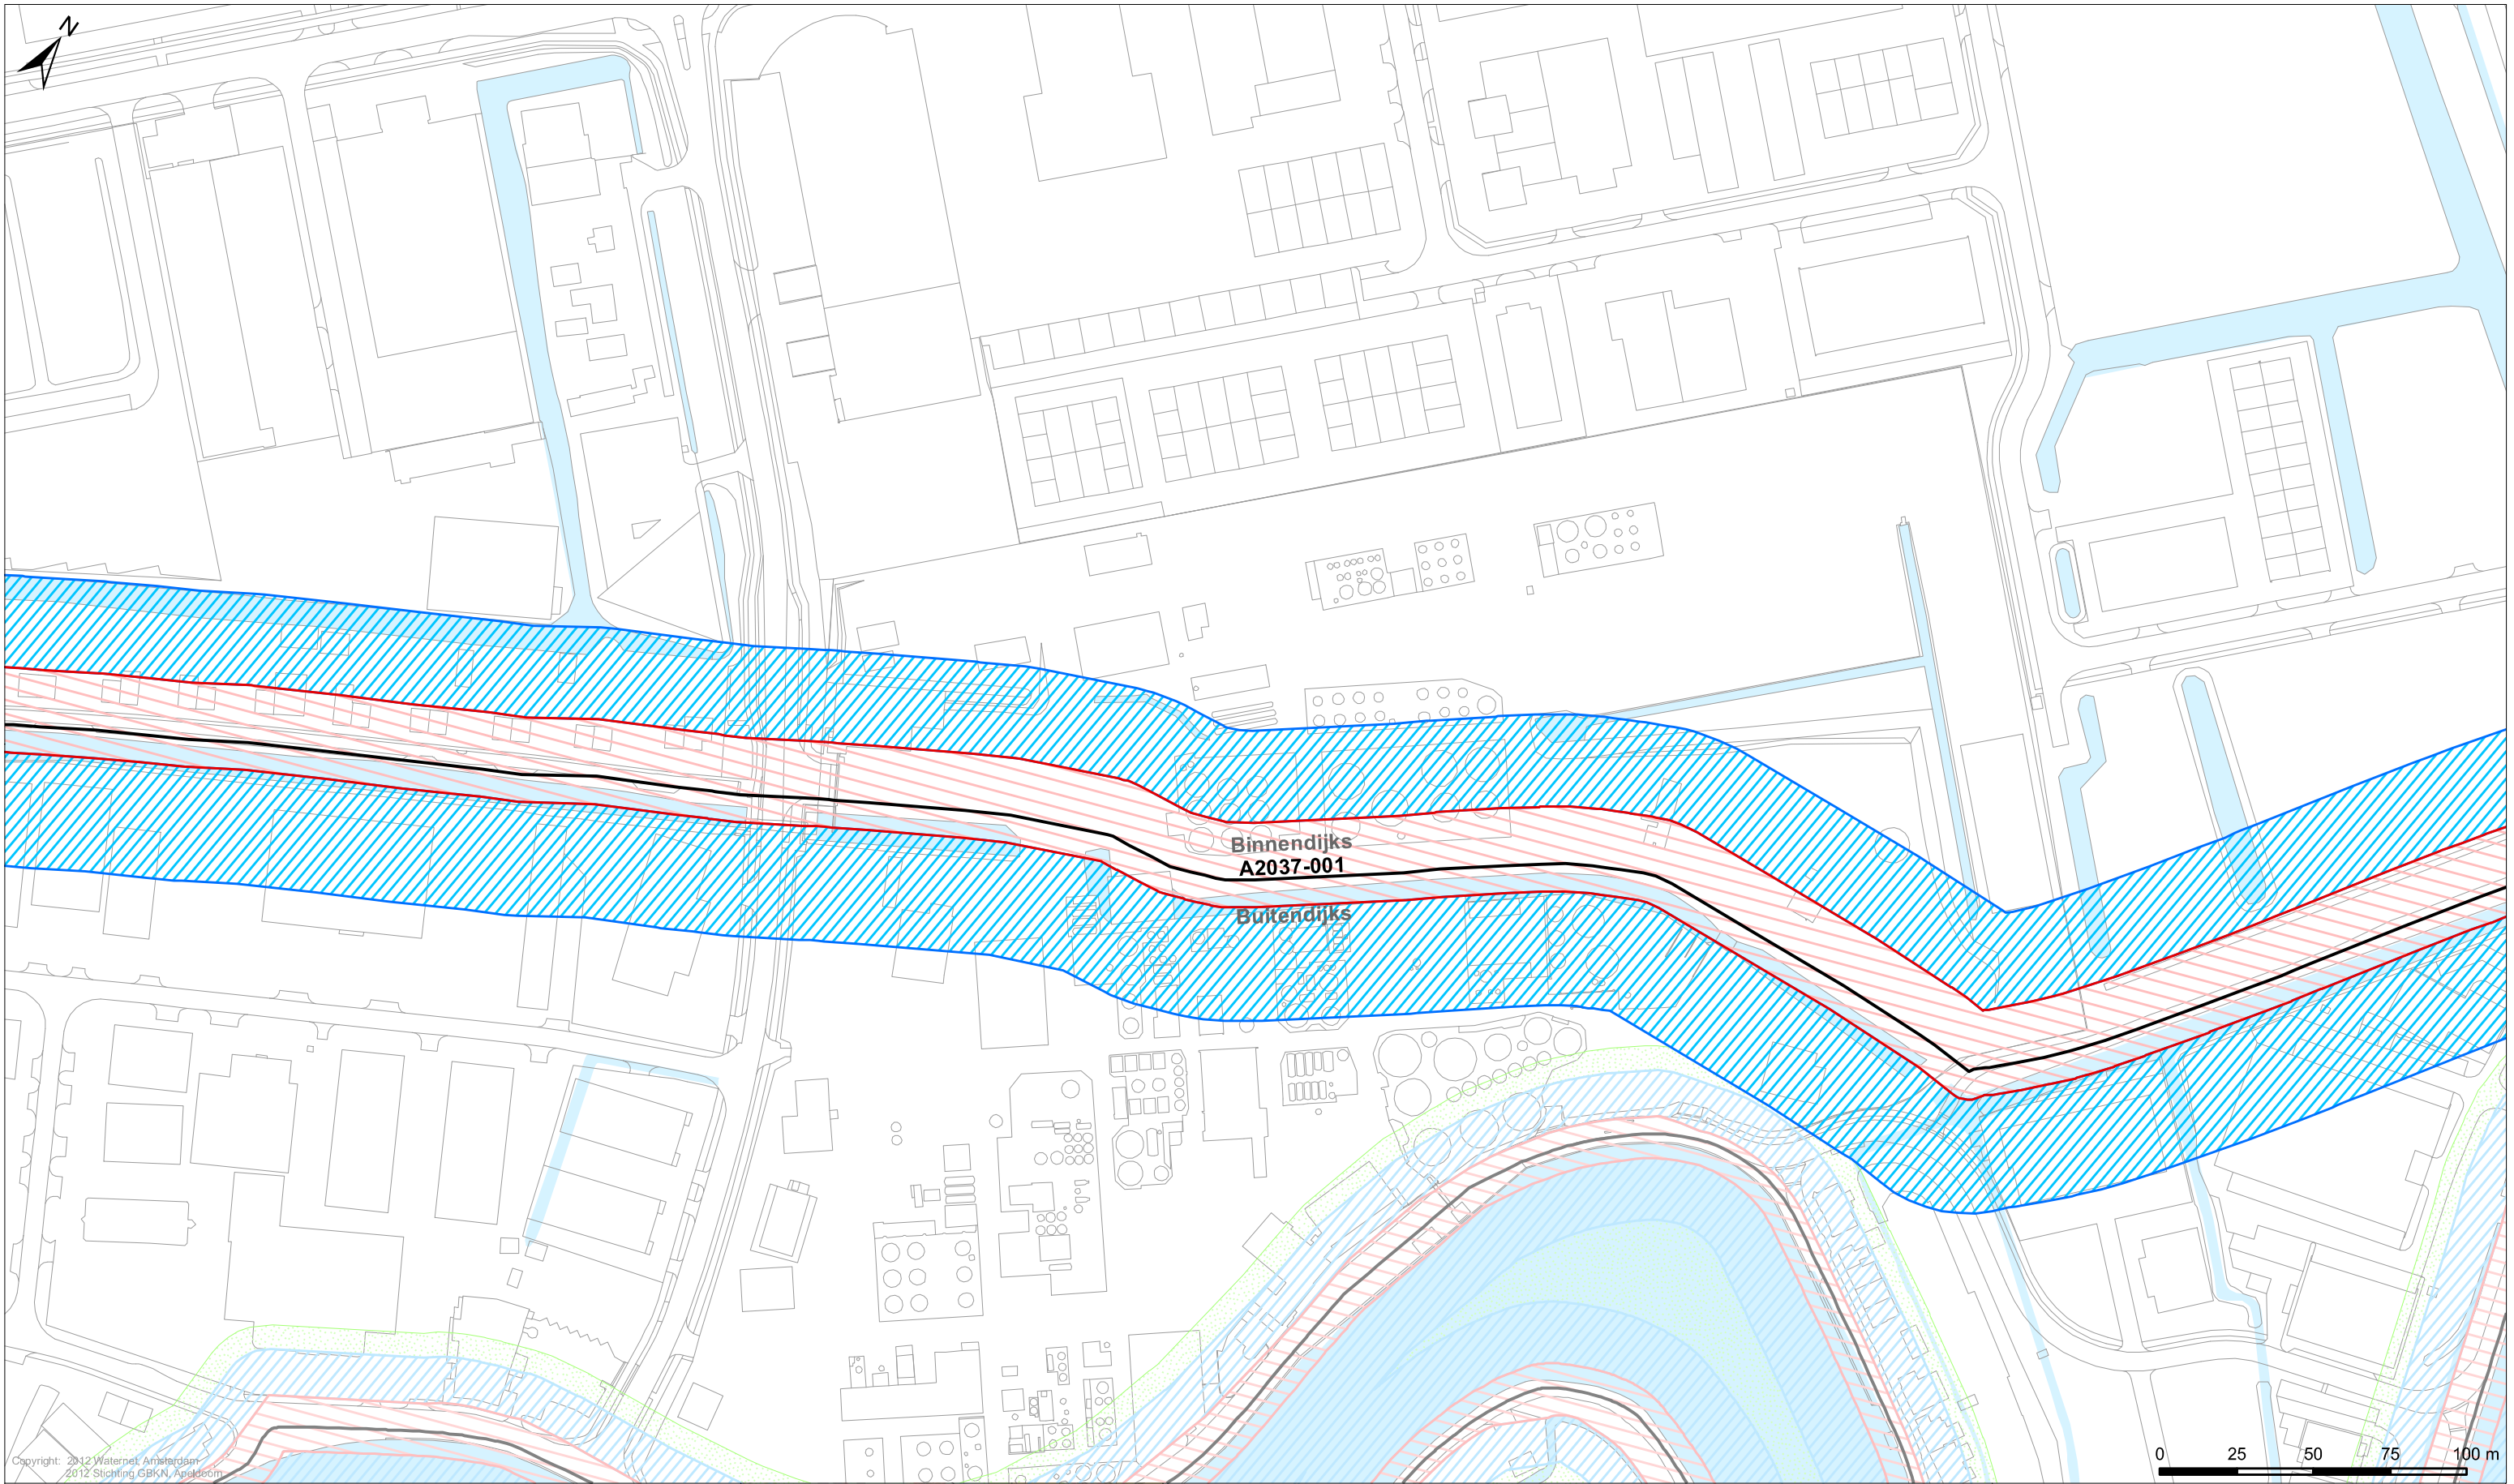

Copyright: 2012 Watermet Amsterdam
2012 Stichting GBKN, Apeldoorn


Legenda

Keringen

- Referentielijn
- Kernzone
- Binnenbeschermszone
- Buitenbeschermszone
- Overig
- Afwijkende onderhoudsverplichting
- Water
- Overige topografie

Kunstwerken

- Gemalen
- Bruggen
- Stuwen
- Duikers
- Inlaten
- Sifons
- Sluizen

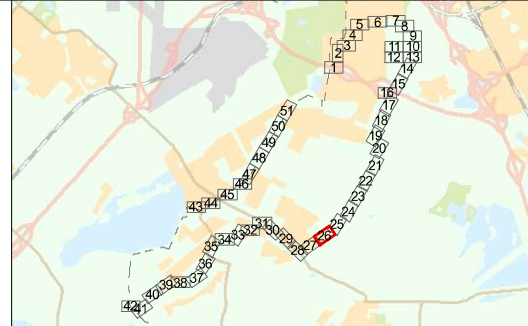

**LEGGER VAN DE SECUNDAIRE WATERKERINGEN IN WESTERAMSTEL
MET DE DAARTOE BEHORENDE KUNSTWERKEN**

Vastgesteld door het Algemeen Bestuur van het Hoogheemraadschap
Amstel, Gooi en Vecht bij besluit AB BBV12.0649 d.d. 13-12-2012

J. de Bondt
dijkgraaf


Drs. H.J. Kelderman
secretaris-directeur

Hoogheemraadschap Amstel, Gooi en Vecht

Bezoekadres:
Korte Ouderkerkdijk 7
1096 AC Amsterdam
Tel. 0900-9394

Kaartblad 26

Datum: 22-10-2012 Formaat: A3 Schaal: 1:2.000 Kaartnummer: IB20120162 26

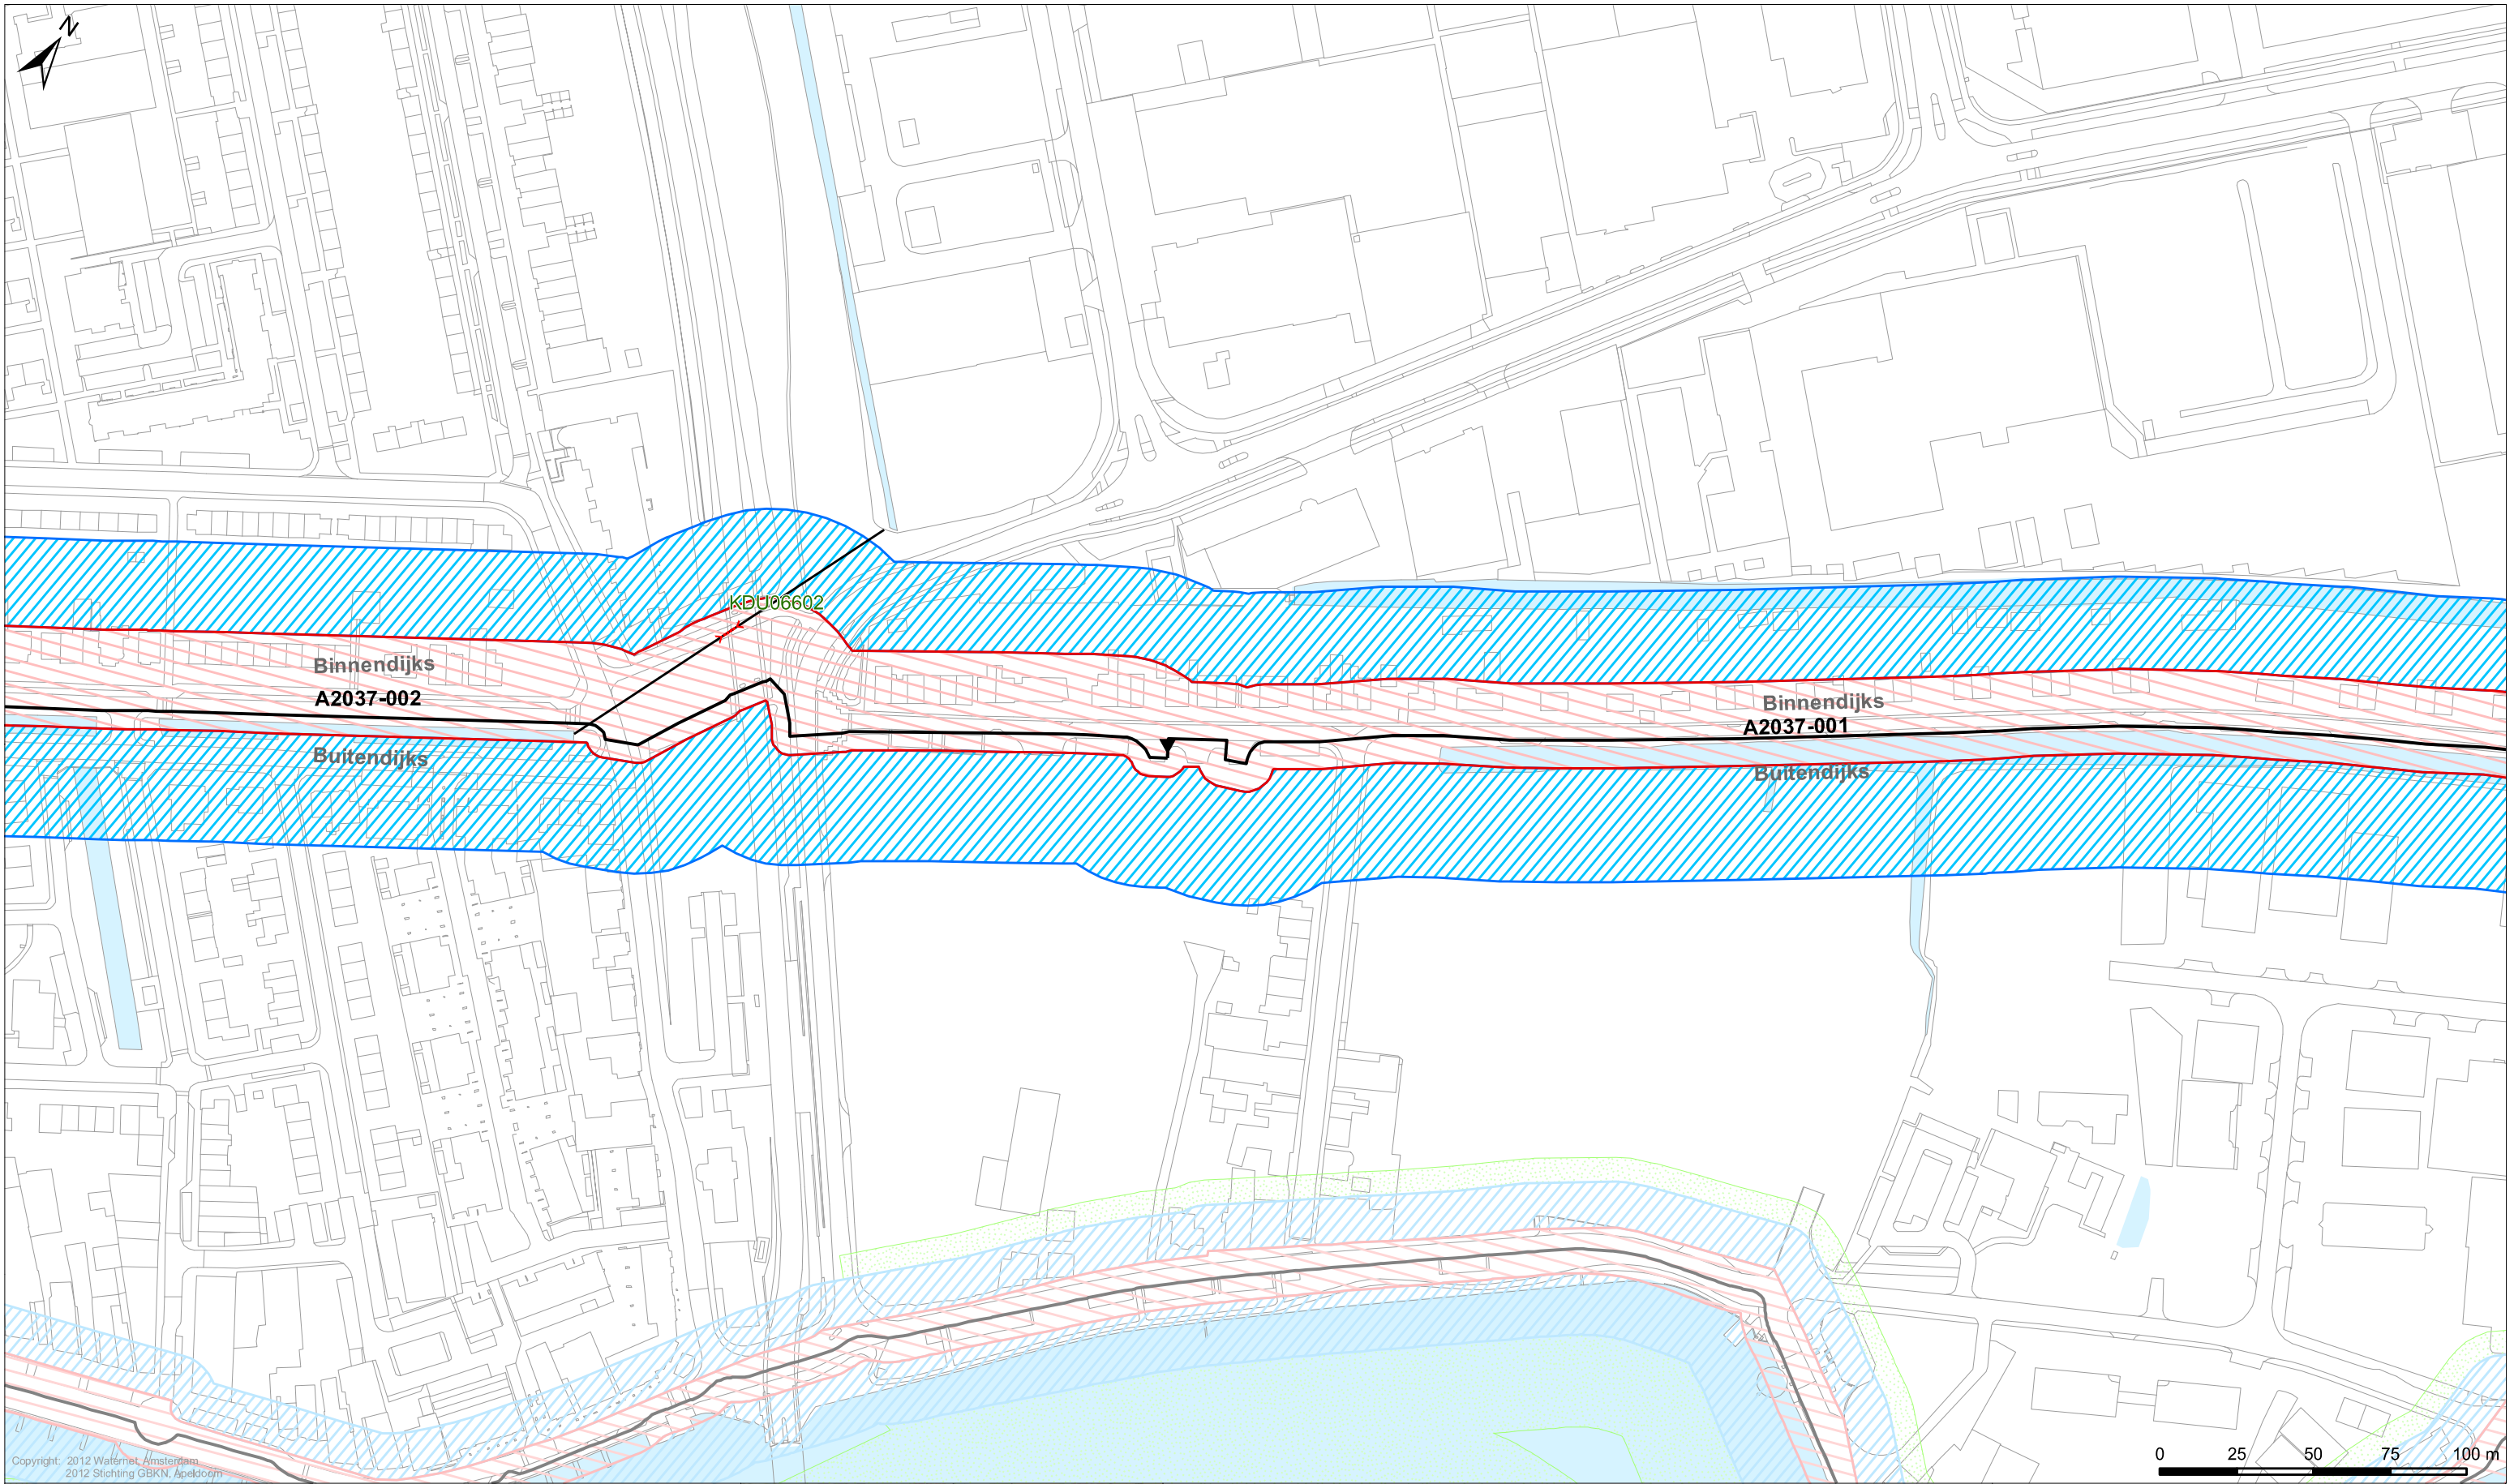

Copyright: 2012 Watermet Amsterdam
2012 Stichting GBKN, Apeldoorn


Legenda

Keringen

- Referentielijn
- Kernzone
- Binnenbeschermszone
- Buitenbeschermszone
- Overig
- Afwijkende onderhoudsverplichting
- Water
- Overige topografie

Kunstwerken

- Gemalen
- Bruggen
- Stuwen
- Duikers
- Inlaten
- Sifons
- Sluizen

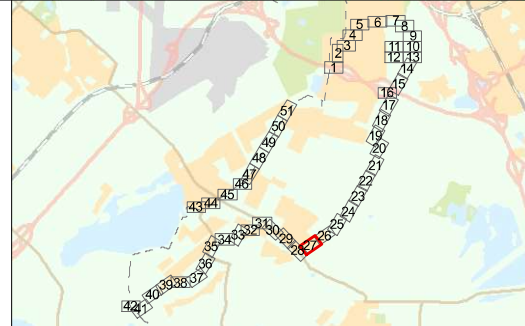

LEGGER VAN DE SECUNDAIRE WATERKERINGEN IN WESTERAMSTEL MET DE DAARTOE BEHORENDE KUNSTWERKEN

Vastgesteld door het Algemeen Bestuur van het Hoogheemraadschap
Amstel, Gooi en Vecht bij besluit AB BBV12.0649 d.d. 13-12-2012

J. de Bondt
dijkgraaf



Drs. H.J. Kelderman
secretaris-directeur

Hoogheemraadschap Amstel, Gooi en Vecht

Bezoekadres:
Korte Ouderkerkdijk 7
1096 AC Amsterdam
Tel. 0900-9394

Kaartblad 27

Datum: 29-10-2012	Formaat: A3	Schaal: 1:2.000	Kaartnummer: IB20120162 27
-------------------	-------------	-----------------	----------------------------

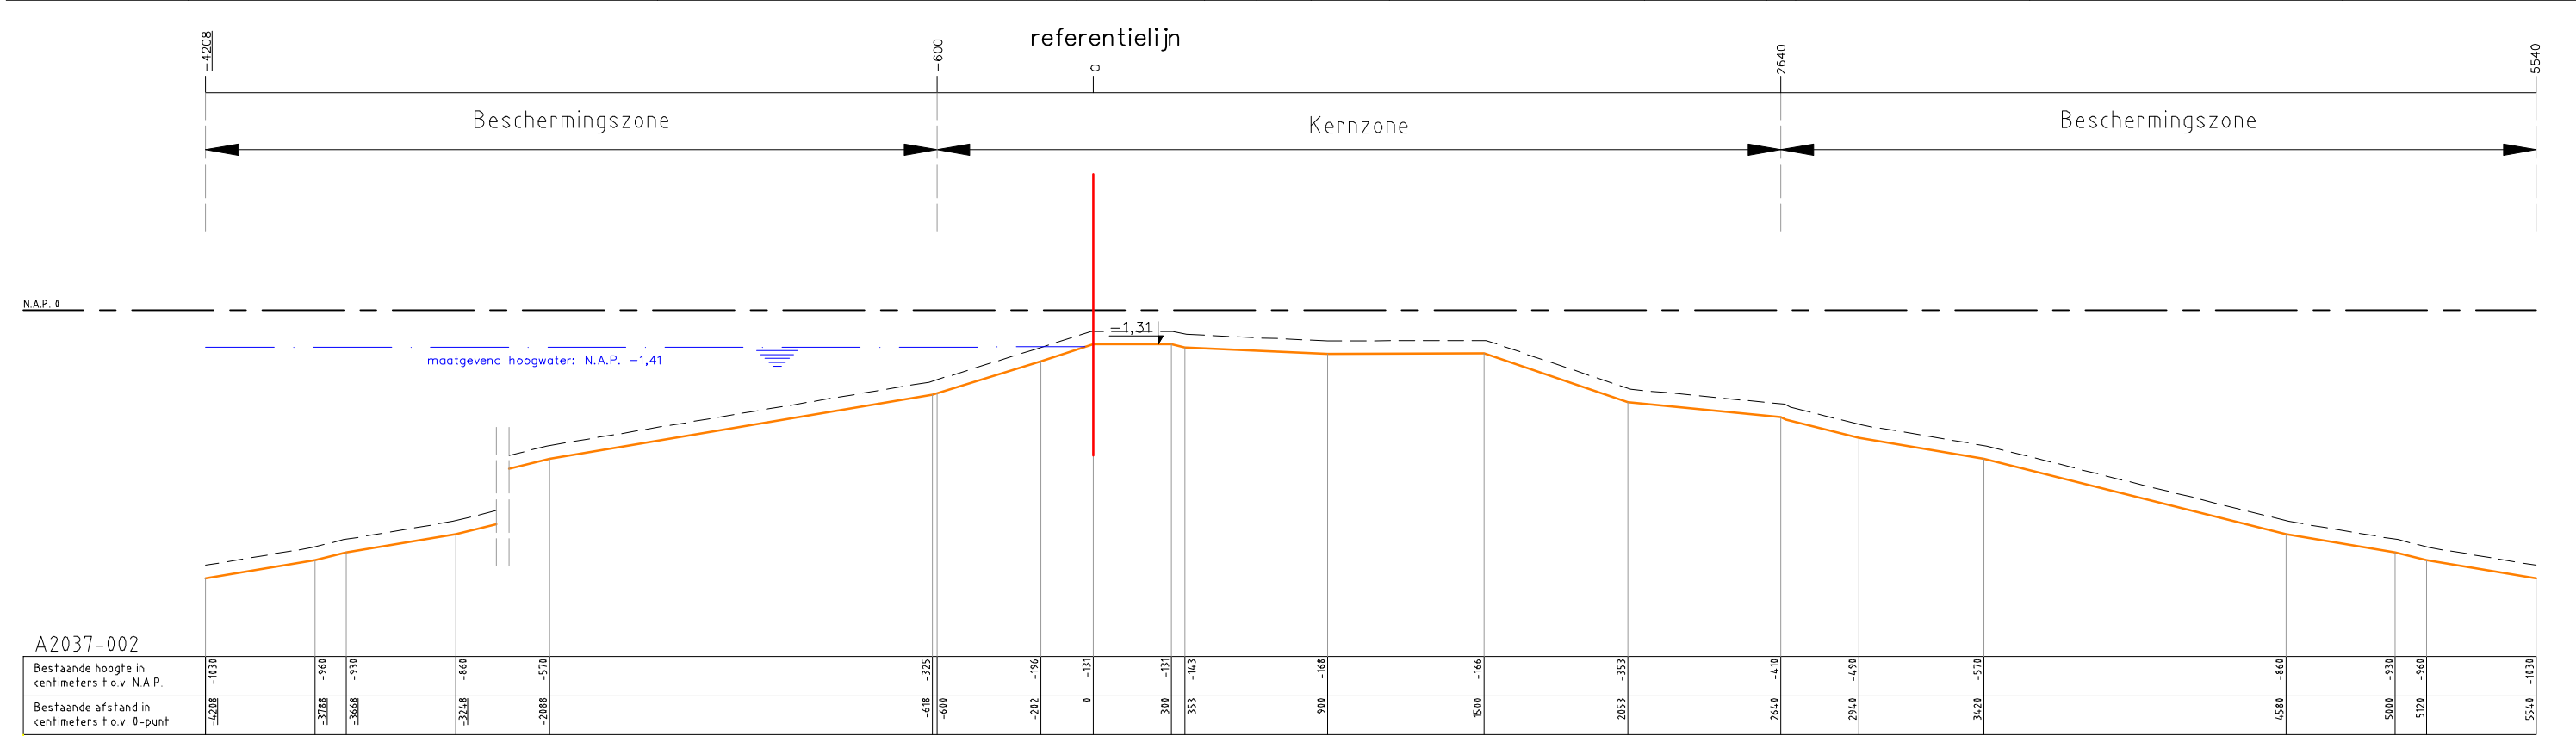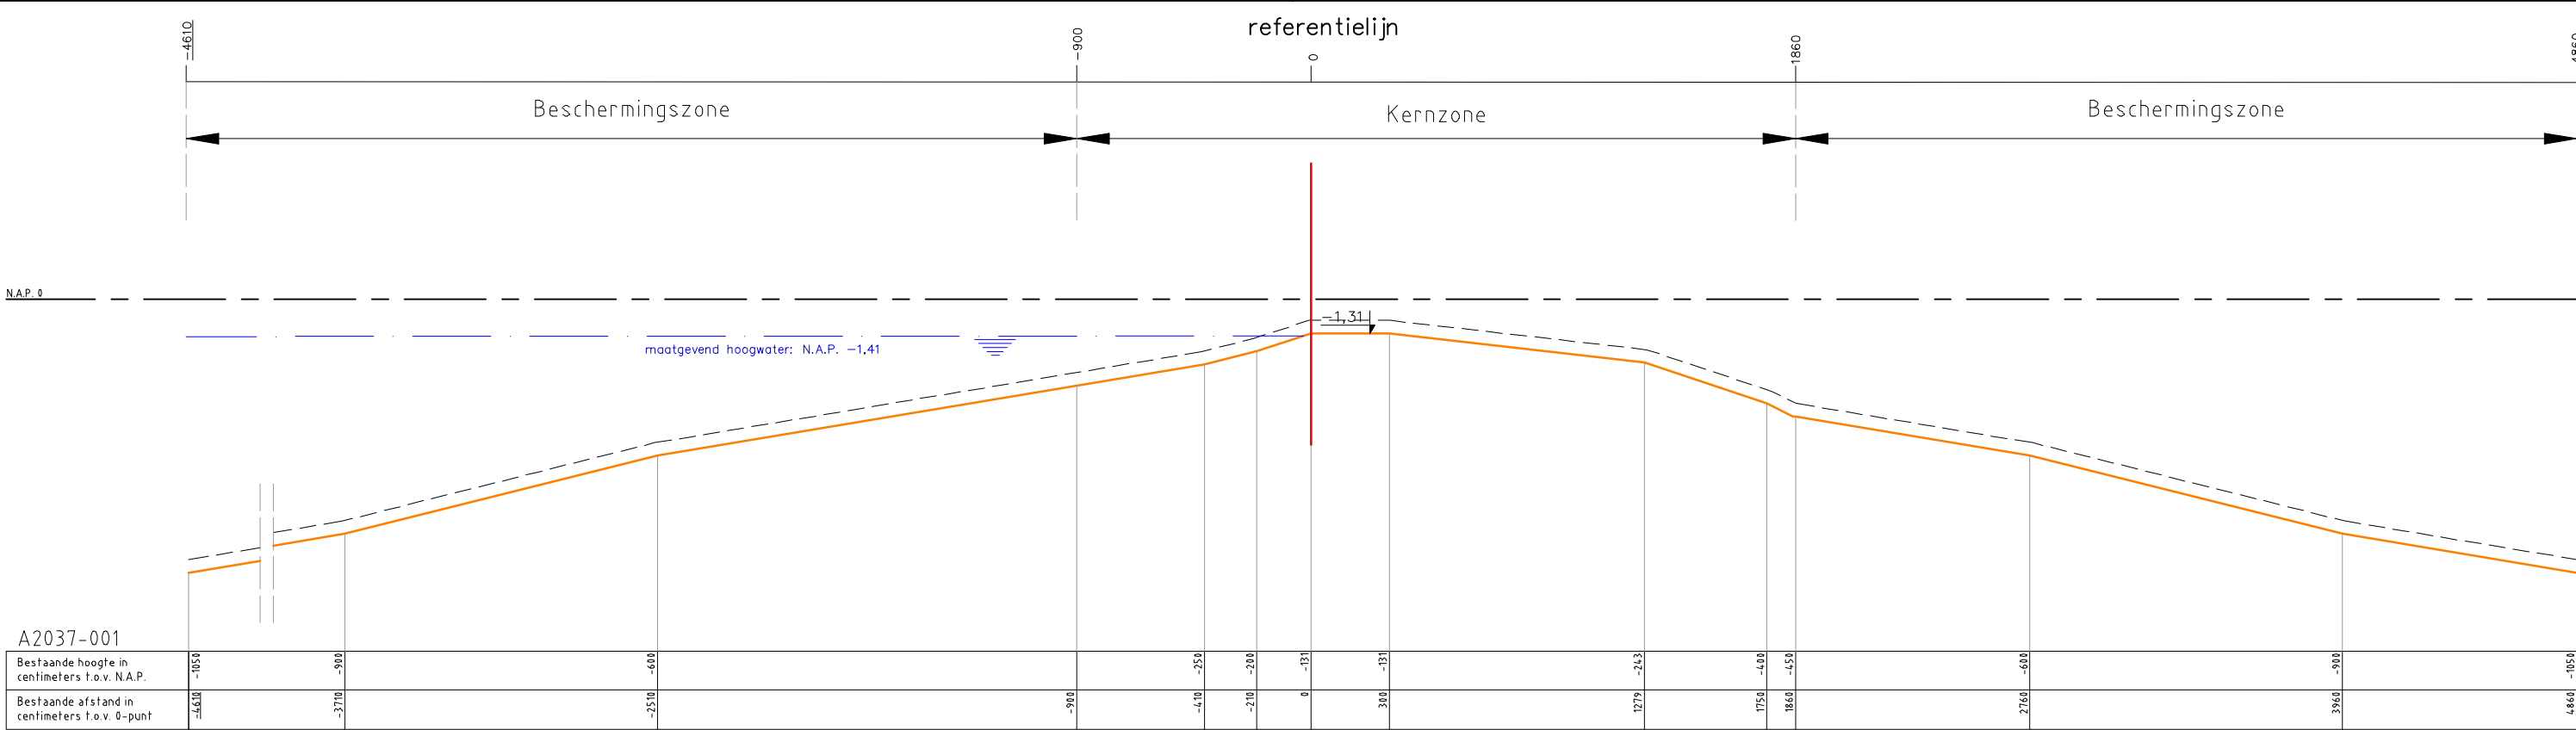

Legenda :

- Waterkering
- Minimaal profiel
- Profiel van vrije ruimte
- Waterlijn
- Referentielijn

Opmerkingen :

Hoogtematen in meters t.o.v. NAP

20.00 Afstand niet op schaal getekend

Hoogheemraadschap Amstel, Gooi en Vecht

Postbus 94370

1090 GJ AMSTERDAM

leggerprofiel secundaire waterkering

schaal: 1:250

formaat: A3

plotdatum: 14-05-12

nr. A2037-001 en A2037-002

