

BIJLAGE

LEGGERWIJZIGING - TABEL, KAARTEN EN PROFIELEN P1020 Padmosweg

leggerboek	dijkvak nieuwe code	dijkvak oude code	van/tot metrering nieuw	van/tot metrering oud	vorm	gewoon onderhoud	buiten- gewoon onderhoud	Maatgevende Hoge Waterstand (m+NAP)	buiten bescher- mingszone buiten	bescher- mingszone buiten	kernzone buiten	dijktafel- hoogte	kruin- breedte	kernzone binnen	maaiveld- hoogte binnenteen	bescher- mingszone binnen	buiten bescher- mingszone binnen
De Ronde Venen (2012)	P1020-001	P1020-001	0-600	0-700	waterkerend dijklichaam	gerechtigde	AGV	-2,07	-31,05	-12,60	-6,00	-1,97	3,00	17,19	-5,26	34,20	n.v.t.
De Ronde Venen (2012)	P1020-002	P1020-001 P1020-002	600-1500		waterkerend dijklichaam	gerechtigde	AGV	-2,07	-35,75	-15,56	-7,28	-1,97	3,00	19,39	-5,10	39,64	n.v.t.
De Ronde Venen (2012)	P1020-003	P1020-002	1500-2120	700-2315	waterkerend dijklichaam	gerechtigde	AGV	-2,07	-36,39	-14,22	-6,00	-1,97	3,00	27,49	-6,25	40,54	n.v.t.
De Ronde Venen (2012)	P1020-004	P1020-002	2120-2315		waterkerend dijklichaam	gerechtigde	AGV	-2,07	-35,76	-16,68	-9,00	-1,97	3,00	26,34	-5,20	42,90	n.v.t.

oude maten

P1020-001:
P1020-002:

-1,65
-1,65

-78,50
-77,50

-53,50
-52,50

-9,00
-9,00

-1,55
-1,55

3,00
3,00


29,70
29,10

-6,00
-5,90

74,20
72,60

99,20
97,60

Omschrijving	Verklaring
legger	openbaar register, als bedoeld in artikel 2.39 van de Omgevingswet of in artikel 78 tweede lid van de Waterschapswet, waarin ligging, constructie, vorm, afmetingen en onderhoudsplichtigen van wateren, waterkeringen en andere waterstaatkundige werken staan aangegeven, alsmede de begrenzingen van kern- en (buiten)beschermingszones van waterkeringen, leggerprofiel en profiel van vrije ruimte van waterkeringen, en de beschermingszones van wateren.
dijkvak nieuwe code	nummer conform leggerwijziging
dijkvak oude code	dijktrajectnummer van het dijkvak dat (deels) vervangen wordt
maatvoering zoneringen	afstanden zoneringen gerelateerd aan referentielijn (negatief is buitendijks, positief is binnendijks) in meters
maatvoering hoogtes	hoogtematen zijn weergegeven in m t.o.v. NAP
(beschermings)zone	aan een waterstaatswerk grenzende zone, waarin ter bescherming van dat werk voorschriften krachtens de Waterschapsverordening (voorheen: Keur) en Onderhoudskeur AGV gelden
buitengewoon onderhoud	ook 'groot' onderhoud genaamd: onderhoudswerkzaamheden van constructieve aard, zoals vervanging, reconstructie en ophoging
gewoon onderhoud	maaien, baggeren, snoeien, verwijderen van materiaal en vuil, en herstel van beschadigingen, waaronder herstel van scheuren of gaten

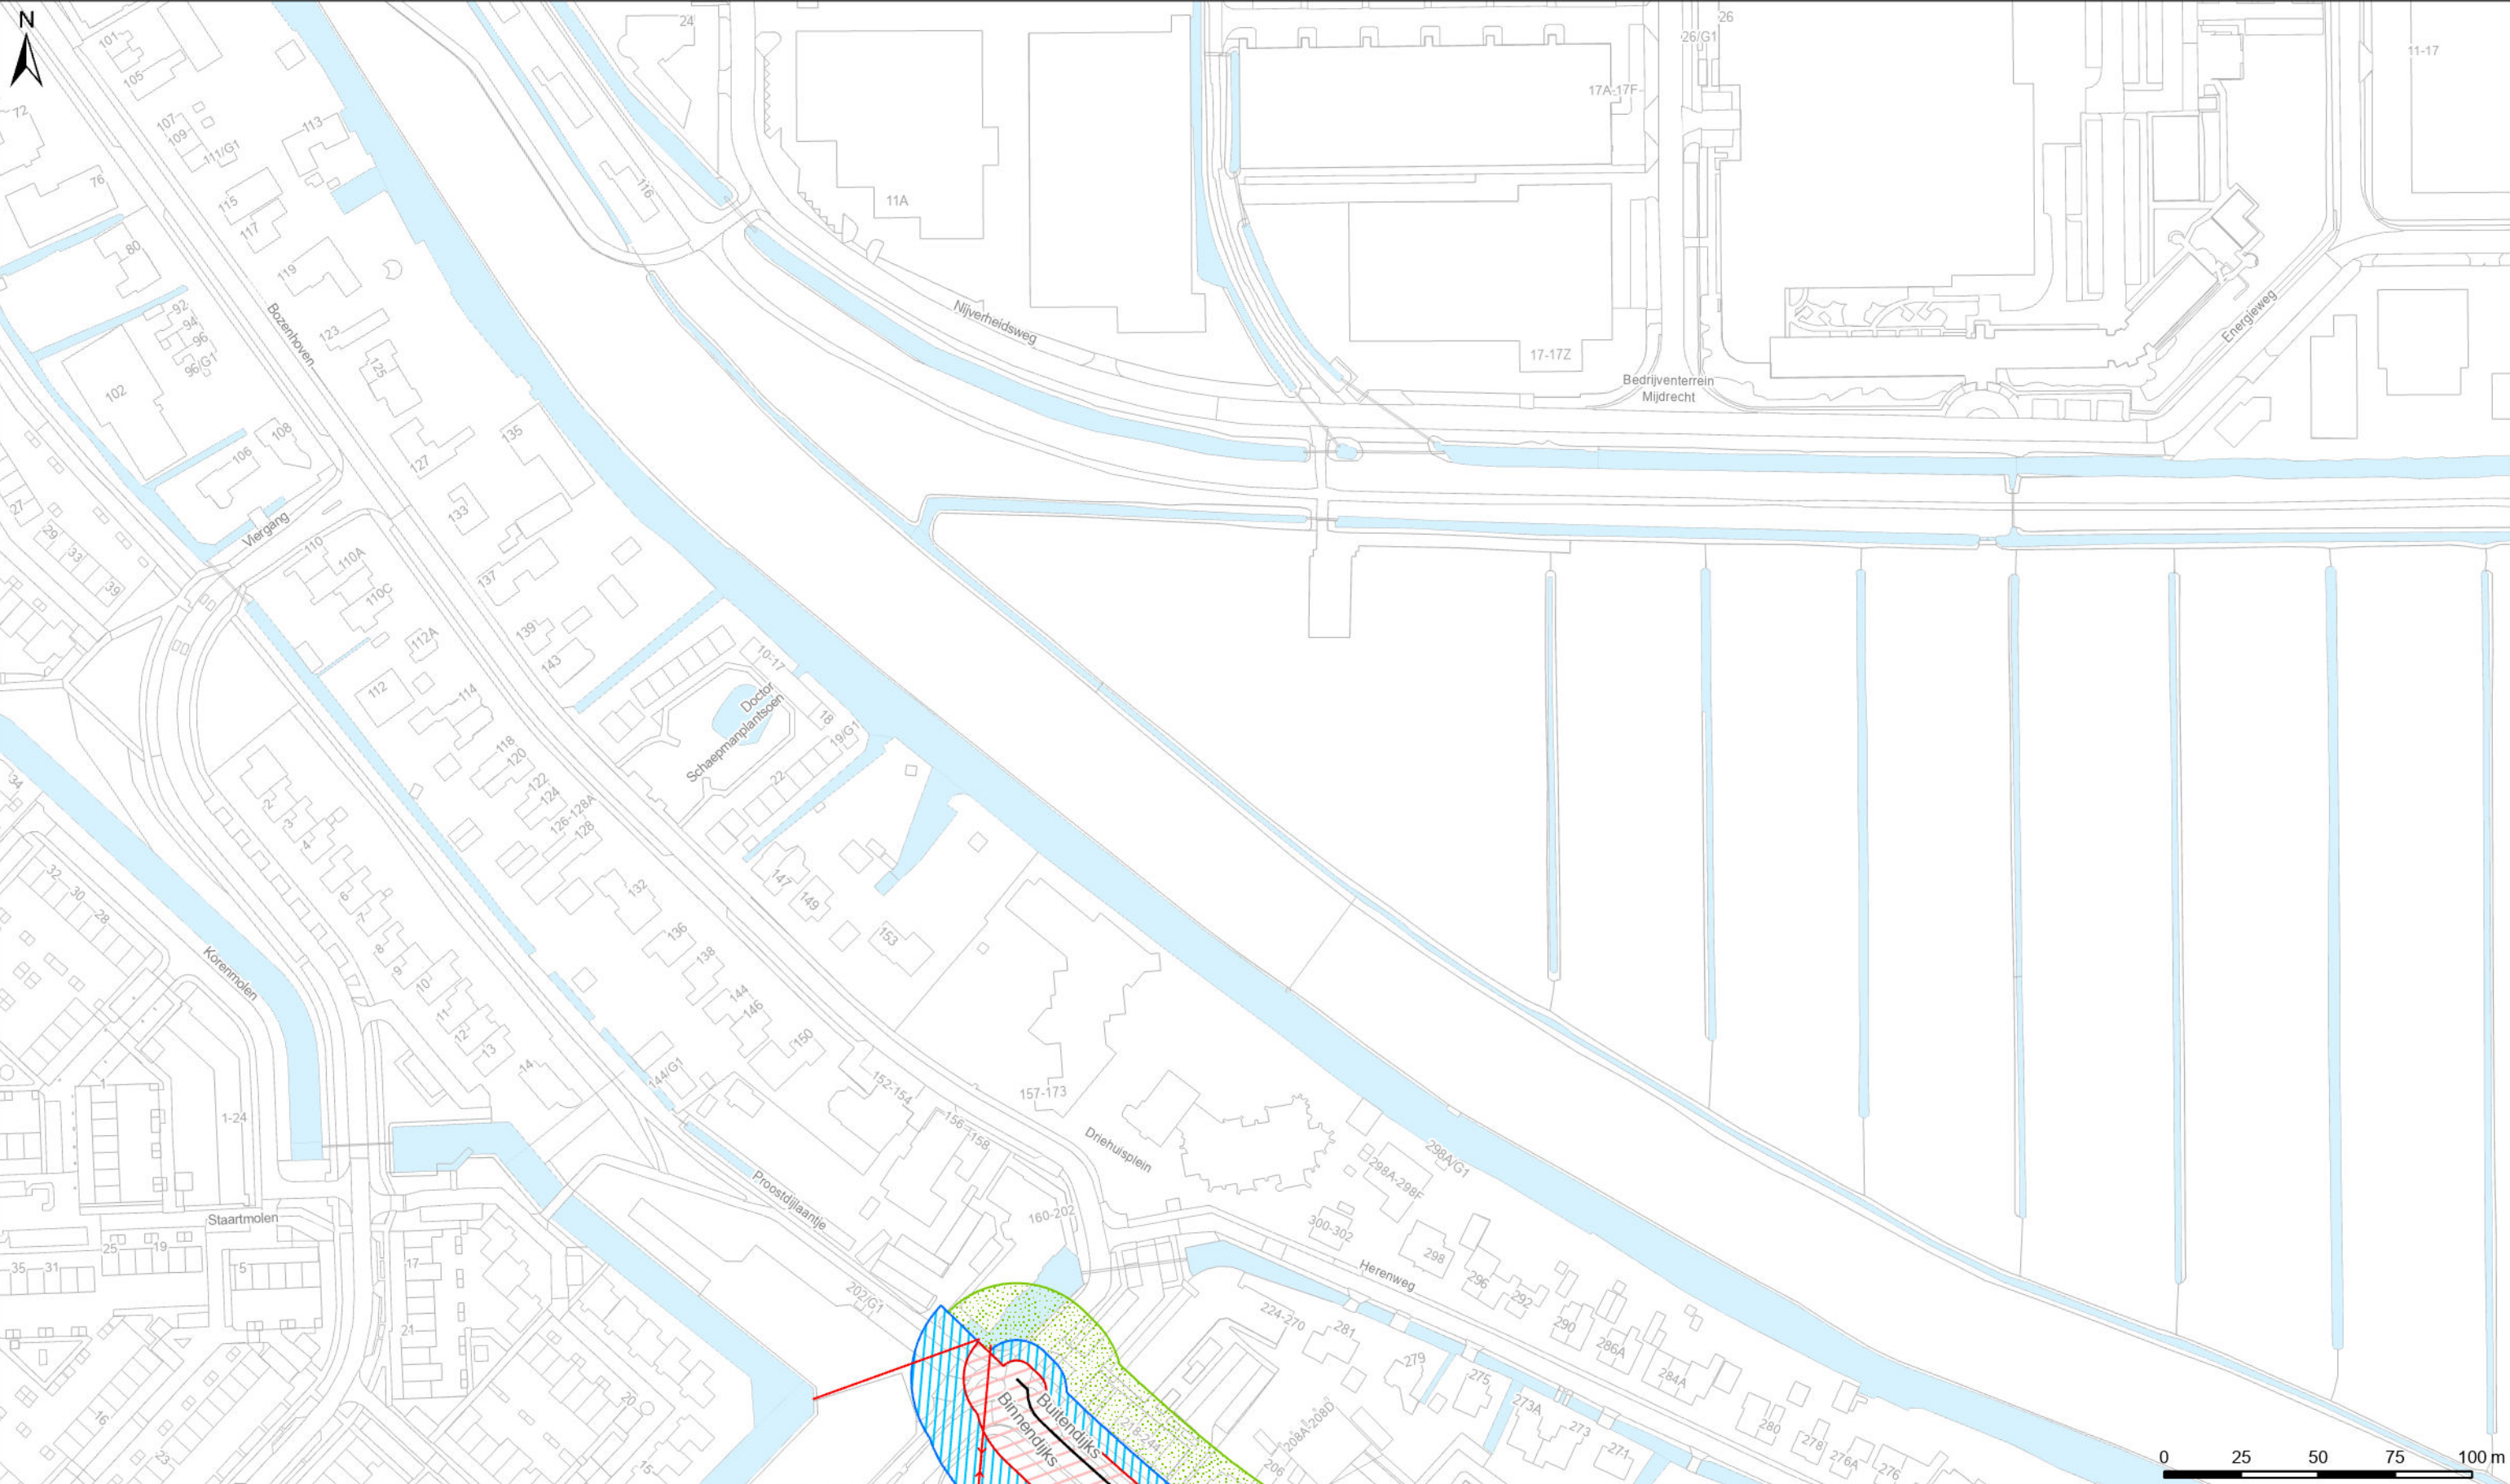

Legenda

Keringen


- Referentielijn
- Kernzone
- Beschermingszone
- Buitenbeschermingszone

Overig

- Water
- Overige topografie

Kunstwerken

- Gemalen
- Bruggen
- Stuwen
- Duikers
- Inlaten
- Sifons
- Sluizen

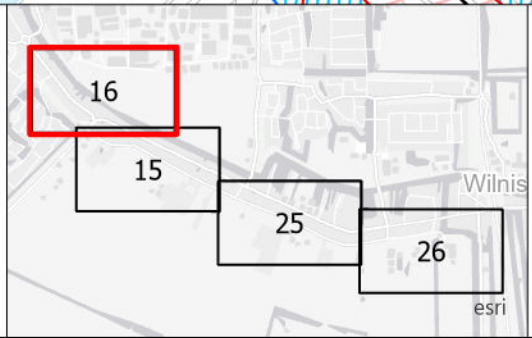

LEGER VAN SECUNDAIRE KERINGEN IN DE RONDE VENEN MET DE DAARTOE BEHORENDE KUNSTWERKEN

Vastgesteld bij besluit <BESLUITCODE> d.d. XX-XX-2025


Waterschap Amstel, Gooi en Vecht

Bezoekadres:
Korte Ouderkerkerdijk 7
1096 AC Amsterdam
Tel. 0900-9394

Concept

Kaartblad 16

Datum: xx-xx-2025	Formaat: A3	Schaal: 1:2.000	Kaartnummer: 510117_16
-------------------	-------------	-----------------	------------------------

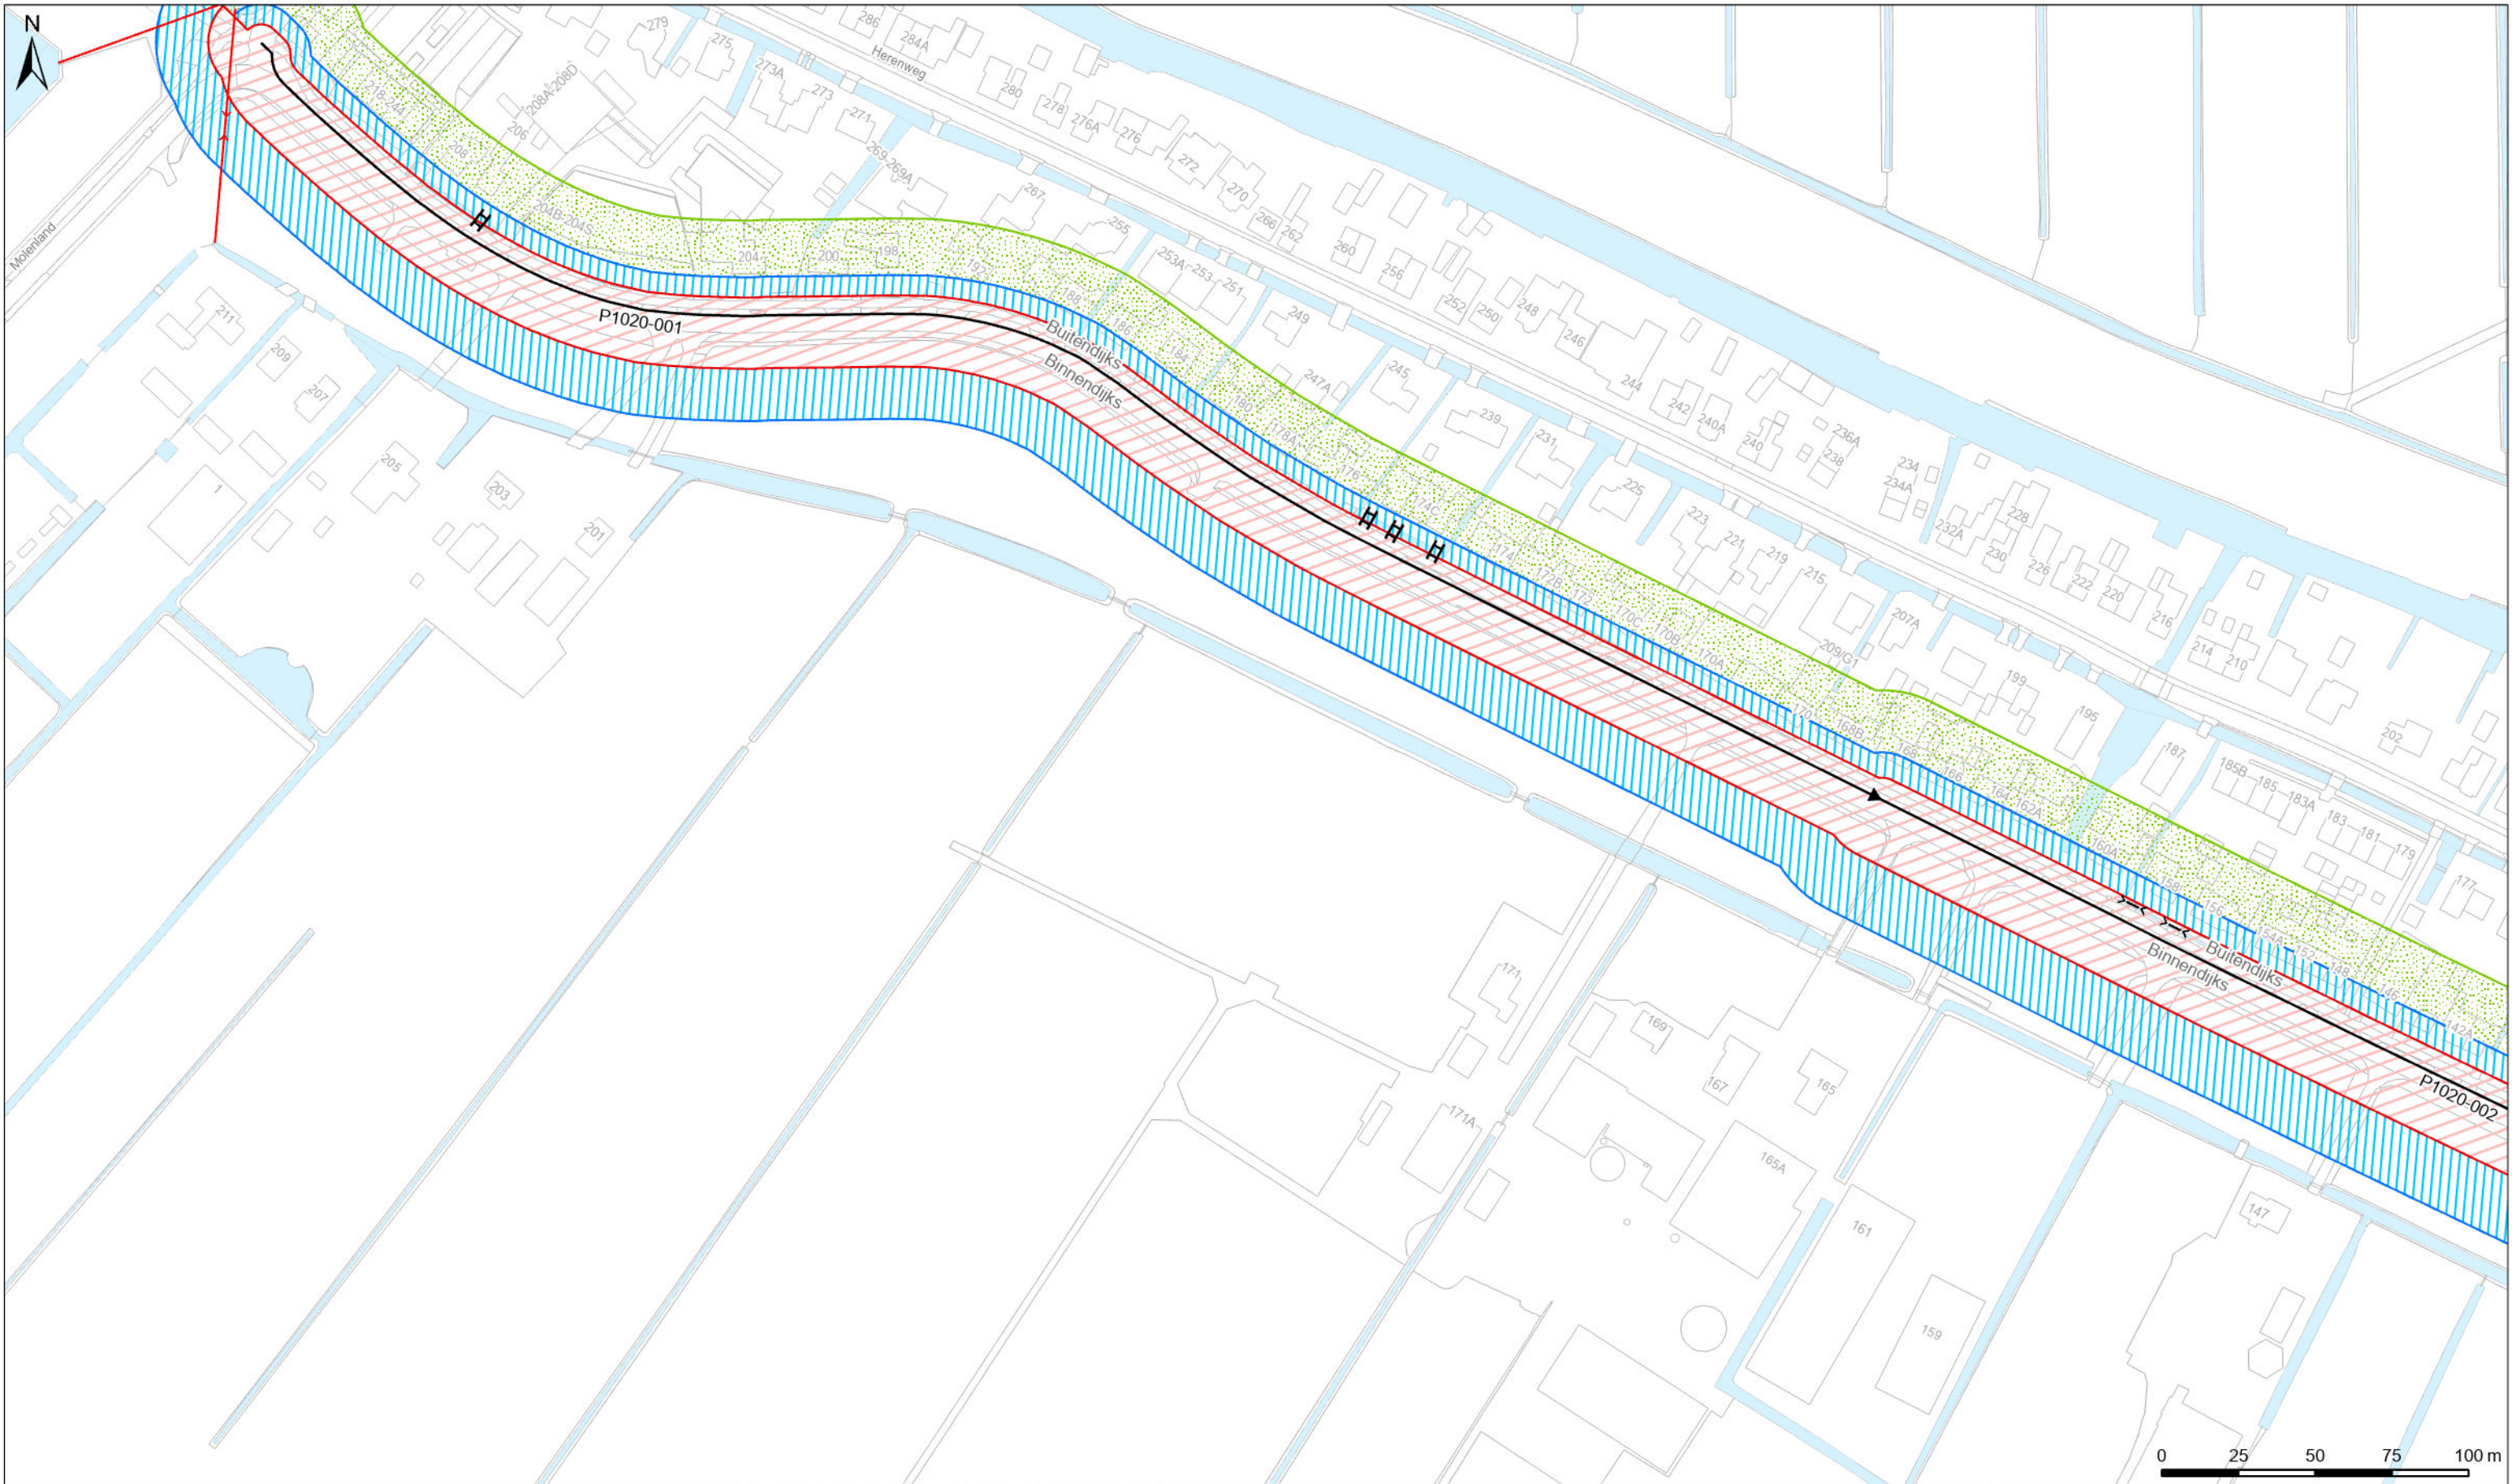

Legenda

Keringen

- Referentielijn
- Kernzone
- Beschermingszone
- Buitenbeschermingszone

Overig

- Water
- Overige topografie

Kunstwerken

- Gemalen
- Bruggen
- Stuwen
- Duikers
- Inlaten
- Sifons
- Sluizen

LEGGER VAN SECUNDAIRE KERINGEN IN DE RONDE VENEN MET DE
DAARTOE BEHORENDE KUNSTWERKEN

Vastgesteld bij besluit <BESLUITCODE> d.d. XX-XX-2025


Waterschap Amstel, Gooi en Vecht

Bezoekadres:
Korte Ouderkerkerdijk 7
1096 AC Amsterdam
Tel. 0900-9394

Kaartblad 15

Concept

Datum: xx-xx-2025	Formaat: A3	Schaal: 1:2.000	Kaartnummer: 510117_15
-------------------	-------------	-----------------	------------------------

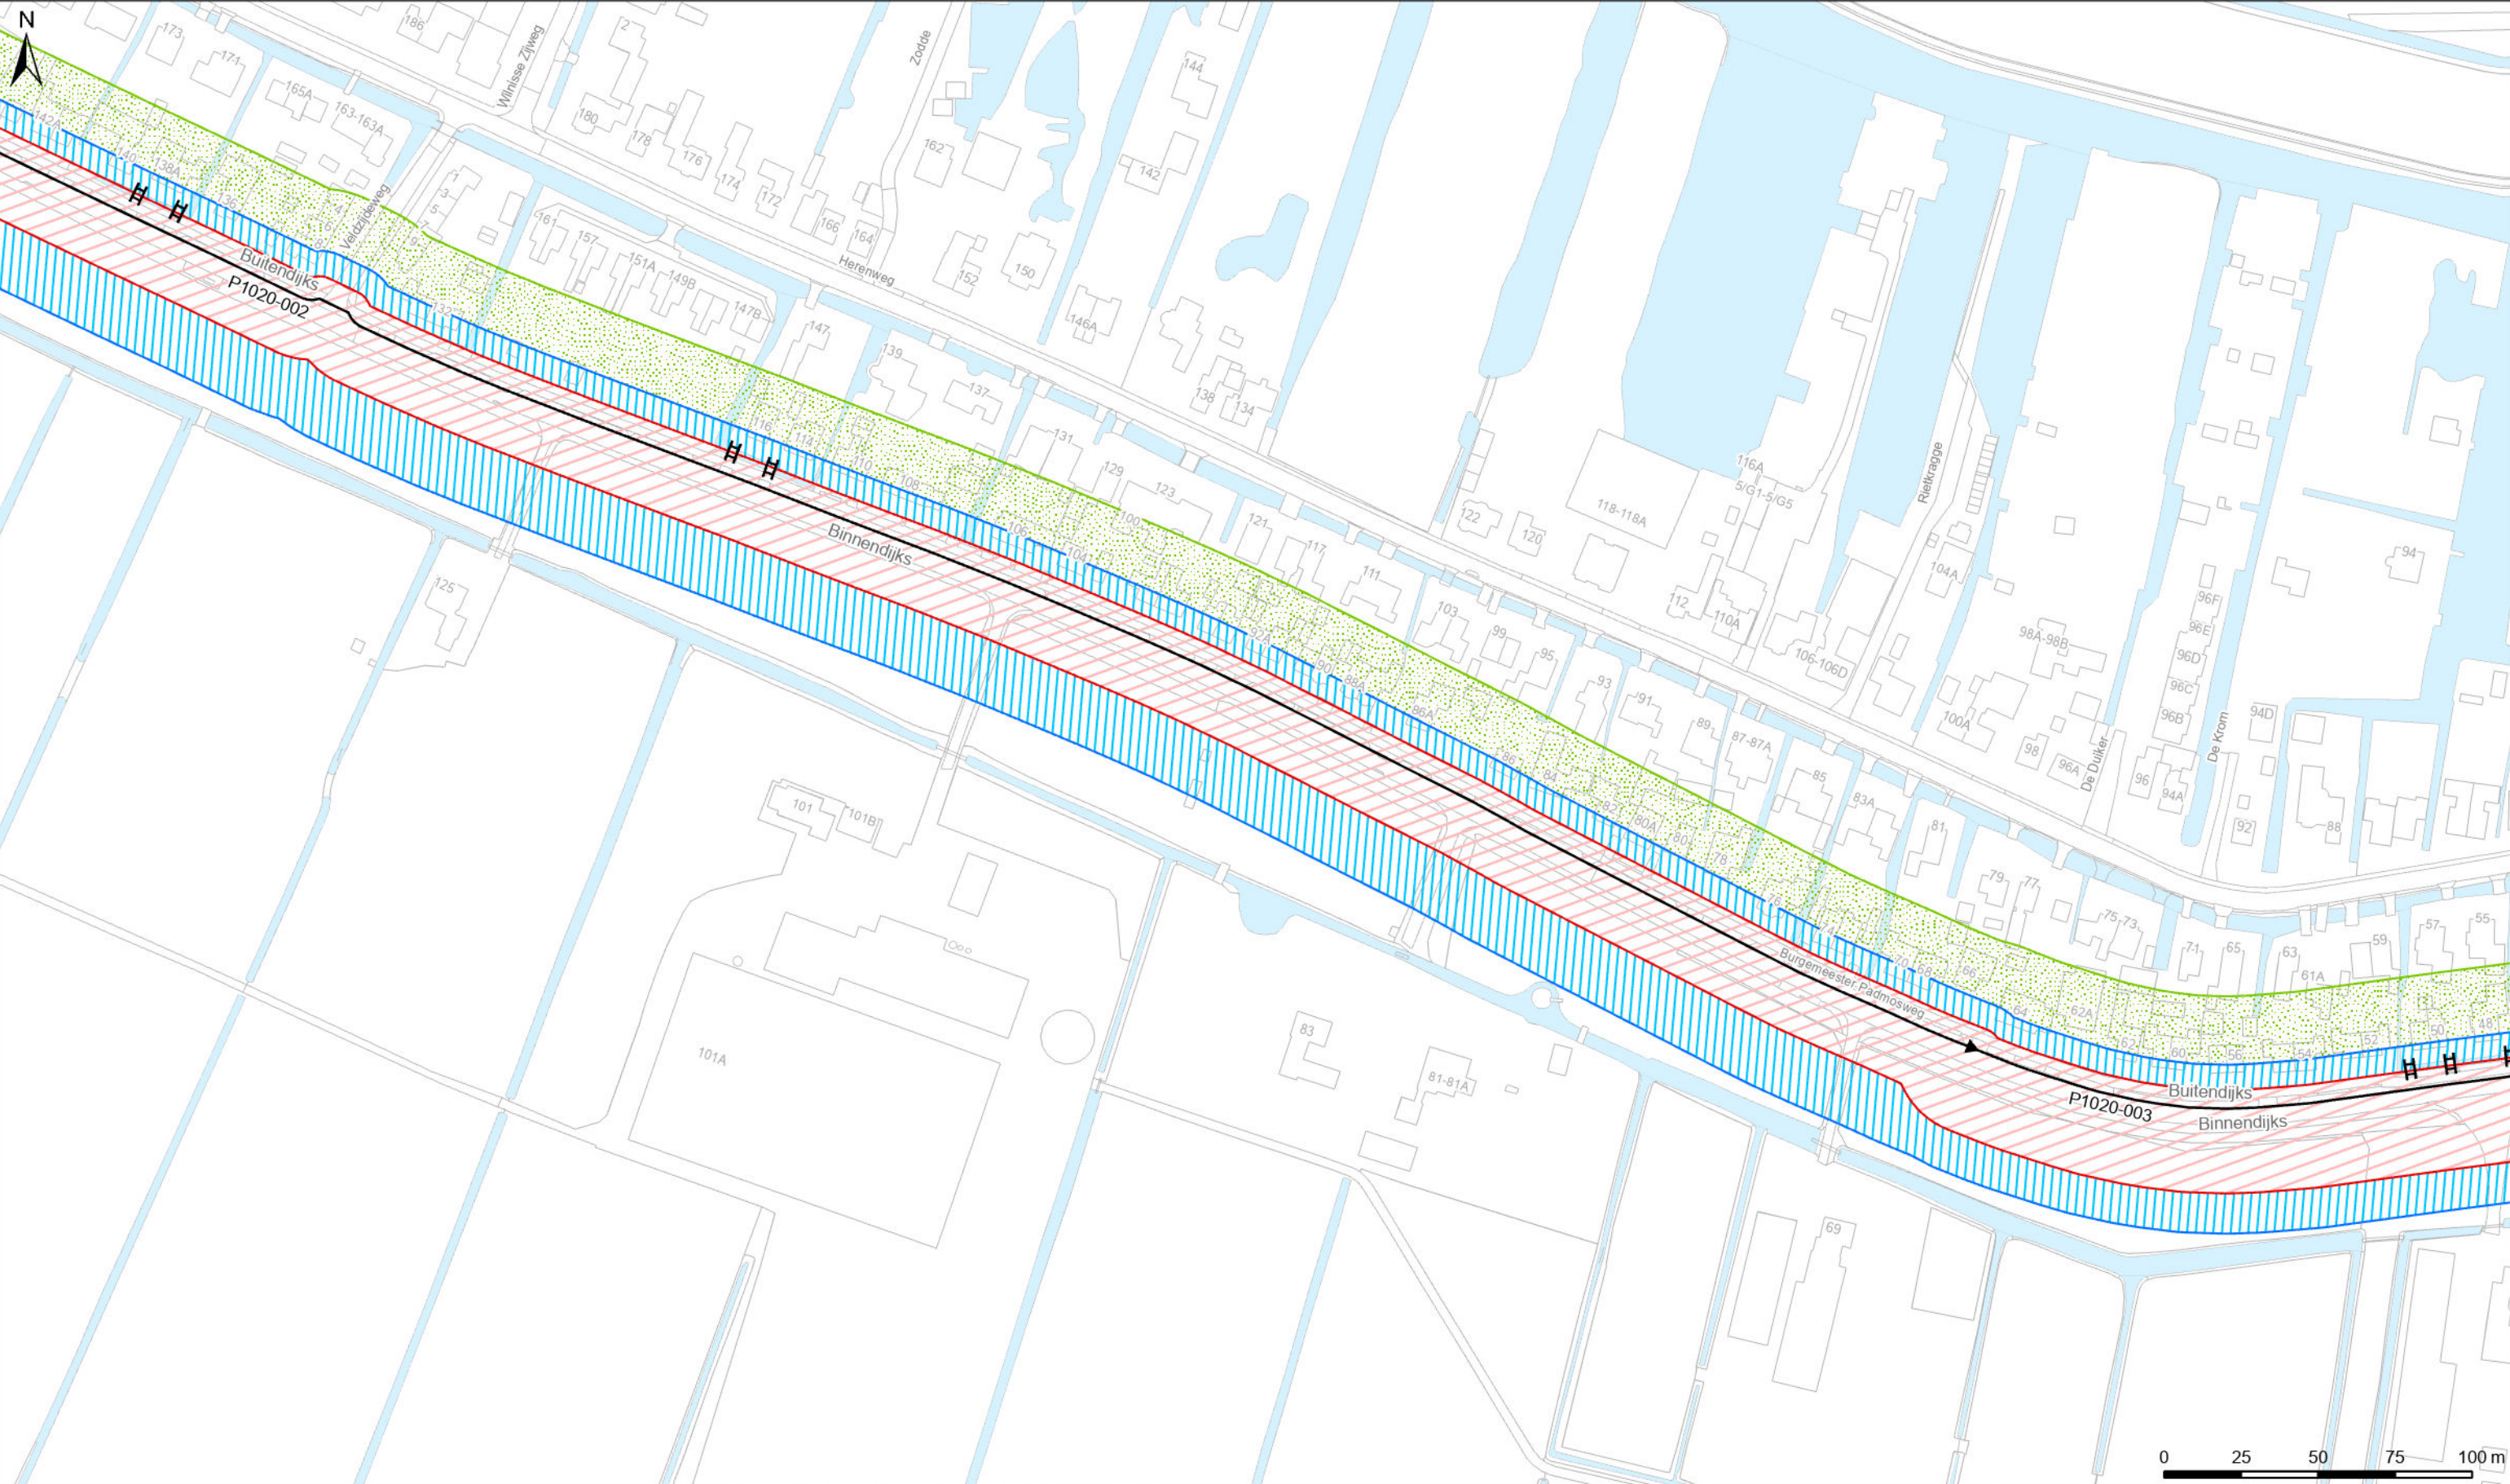

Legenda

Keringen

→ Referentielijn

▭ Kernzone

▨ Beschermingszone

▤ Buitenbeschermingszone

Overig

Water

Overige topografie

Kunstwerken

Gemaal

Bruggen

Stuwen

Duikers

Inlaten

Sifons

Sluizen

LEGGER VAN SECUNDAIRE KERINGEN IN DE RONDE VENEN MET DE DAARTOE BEHORENDE KUNSTWERKEN

Vastgesteld bij besluit <BESLUITCODE> d.d. XX-XX-2025

Waterschap Amstel, Gooi en Vecht

Bezoekadres:
Korte Ouderkerkerdijk 7
1096 AC Amsterdam
Tel. 0900-9394

Kaartblad 25


Concept

Datum: xx-xx-2025

Formaat: A3

Schaal: 1:2.000

Kaartnummer: 510117_25

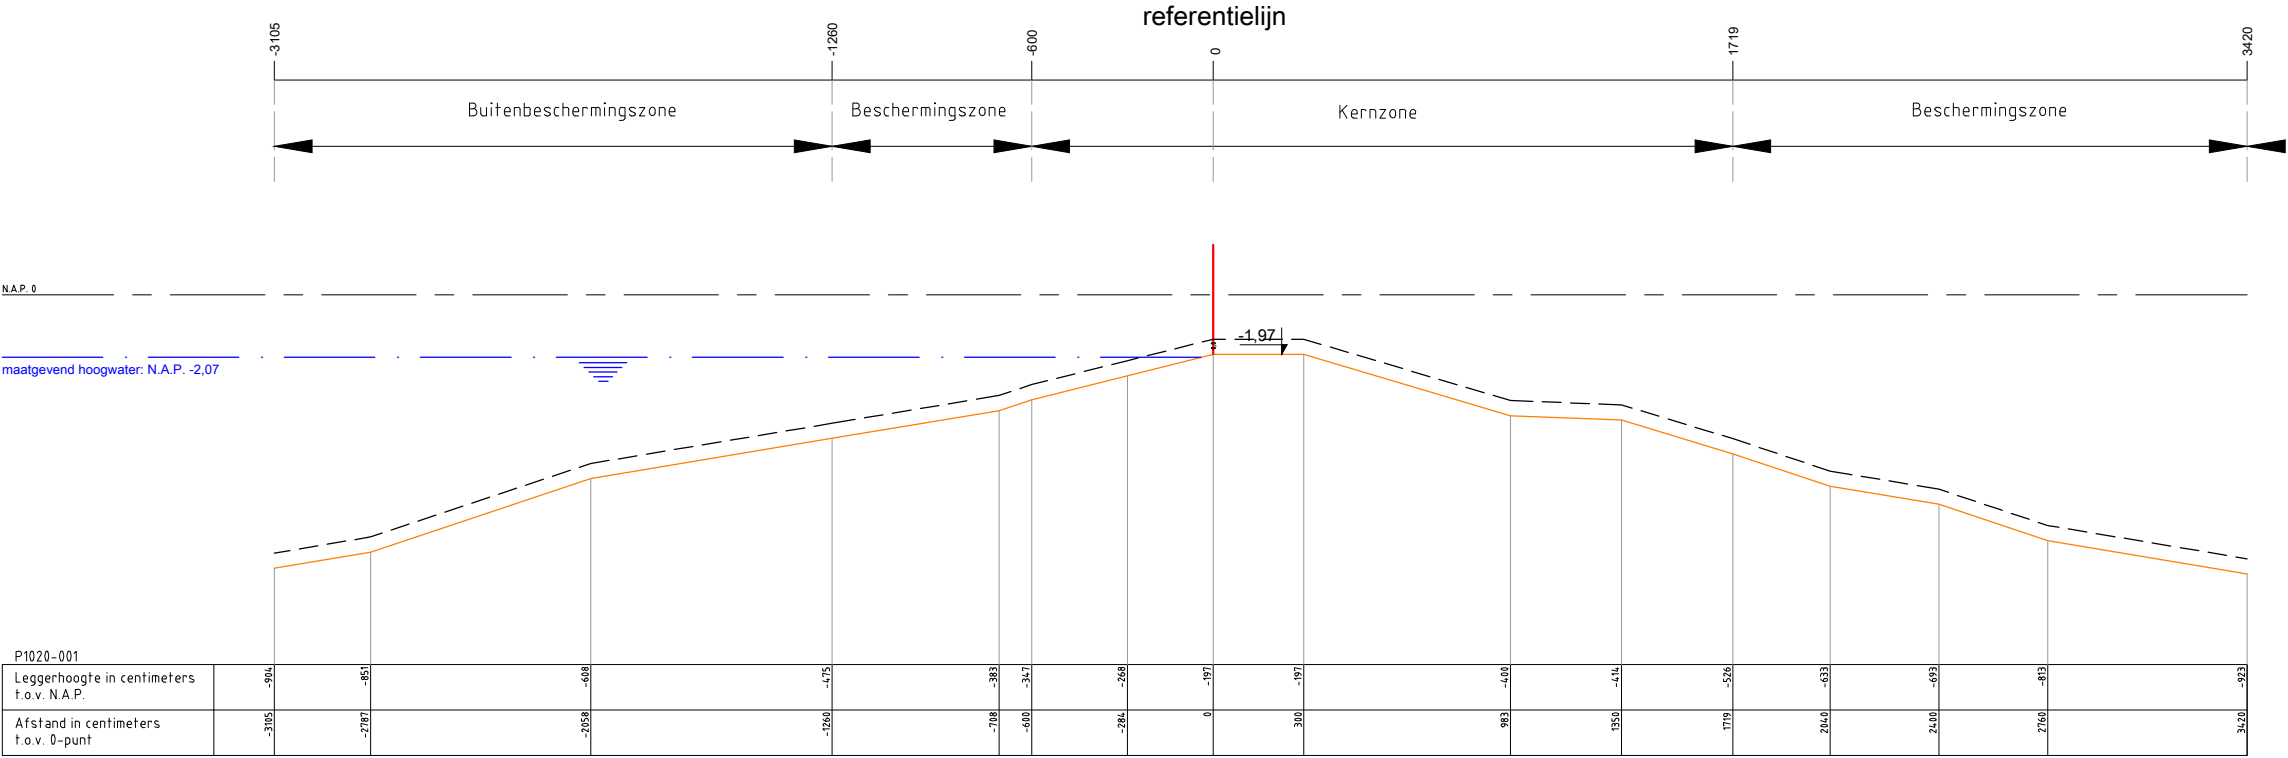

Legenda :

Waterkering

Minimaal profiel

Profiel van vrije ruimte

Waterlijn

Referentielijn

Opmerking:

Hoogtematen in meters t.o.v. NAP

1000 Afstand niet op schaal

Waterschap Amstel, Gooi en Vecht

Postbus 94370

1090 GJ AMSTERDAM

Leggerprofiel secundaire waterkering

Concept

schaal: 1:250


formaat: A3

datum:

code: XXX00.0000

nr. P1020-001



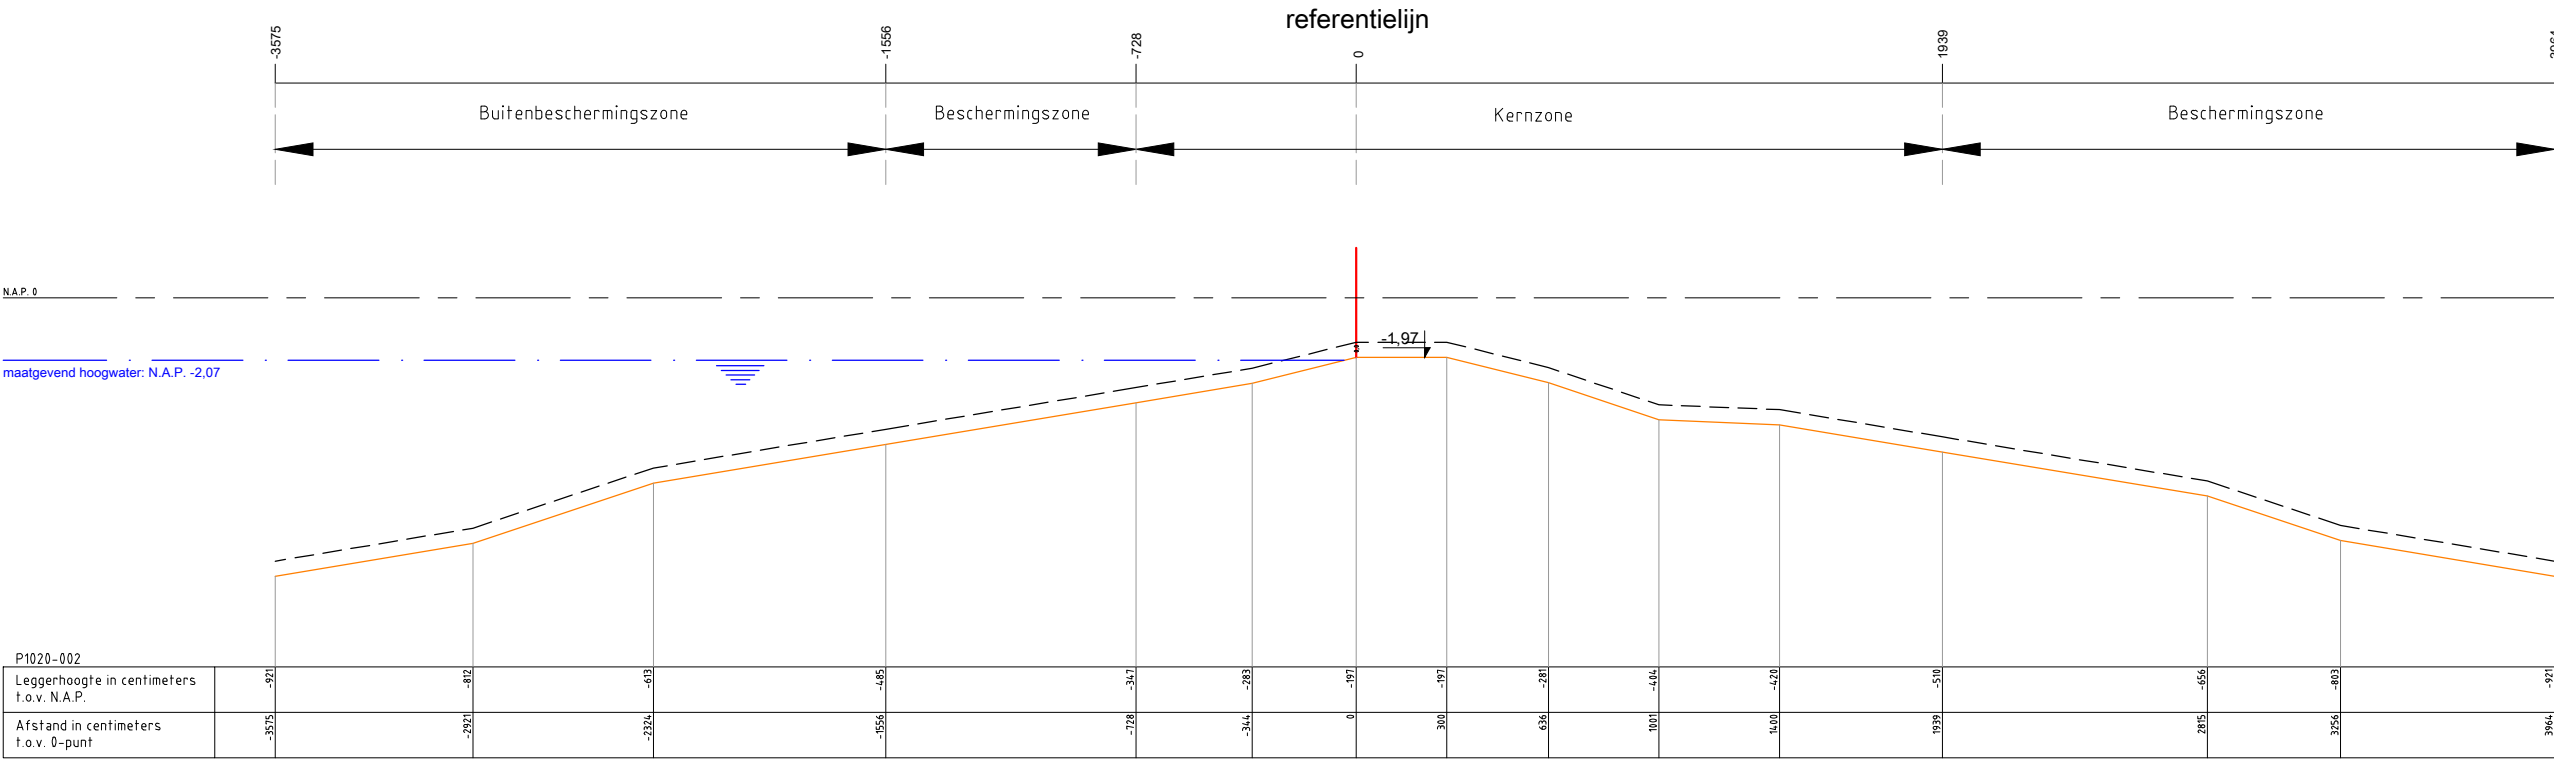

Legenda :

- Waterkering
- Minimaal profiel
- Profiel van vrije ruimte
- Waterlijn
- Referentielijn

Opmerking:

Hoogtematen in meters t.o.v. NAP

1000 Afstand niet op schaal

Waterschap Amstel, Gooi en Vecht

Postbus 94370

1090 GJ AMSTERDAM

Leggerprofiel secundaire waterkering

Concept

schaal: 1:250


formaat: A3

datum:

code: XXX00.0000

nr. P1020-002



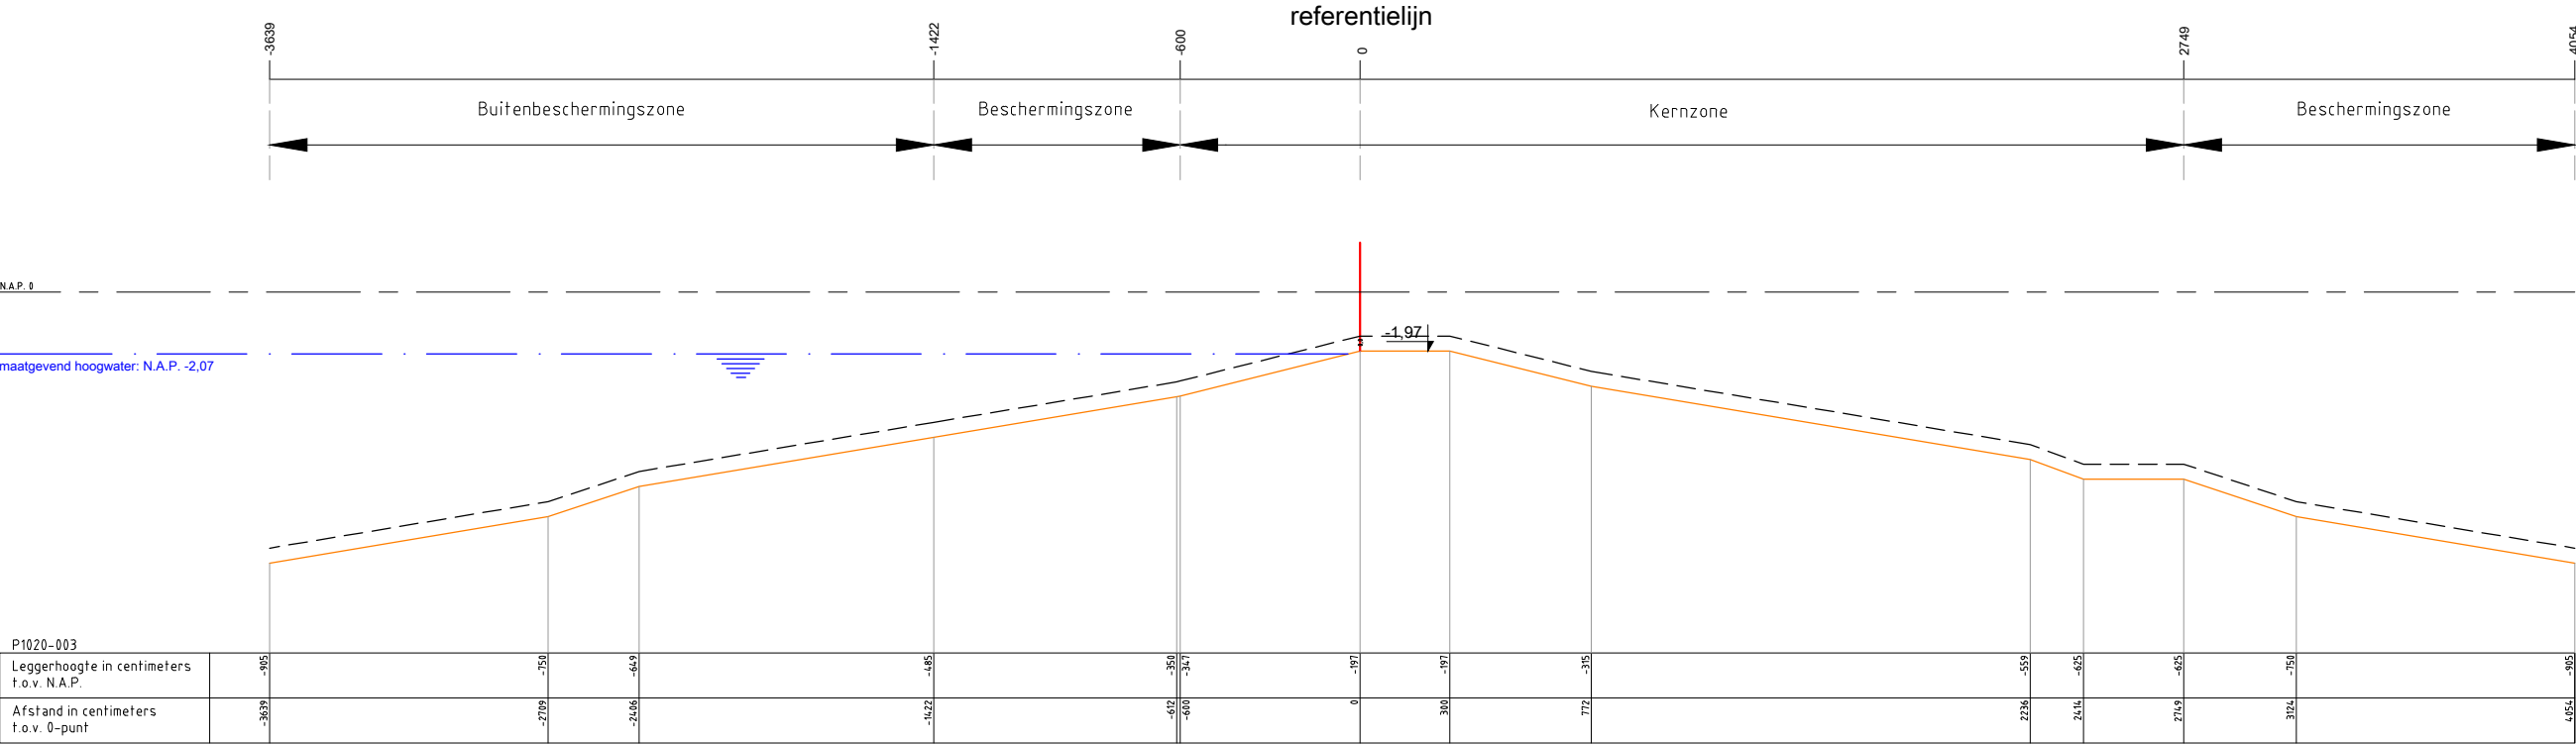

Legenda :

Waterkering

Minimaal profiel

Profiel van vrije ruimte

Waterlijn

Referentielijn

Opmerking:

Hoogtematen in meters t.o.v. NAP

1000 Afstand niet op schaal

Waterschap Amstel, Gooi en Vecht

Postbus 94370

1090 GJ AMSTERDAM

Leggerprofiel secundaire waterkering

Concept

schaal: 1:250

formaat: A3


datum:

code: XXX00.0000

nr.

P1020-003



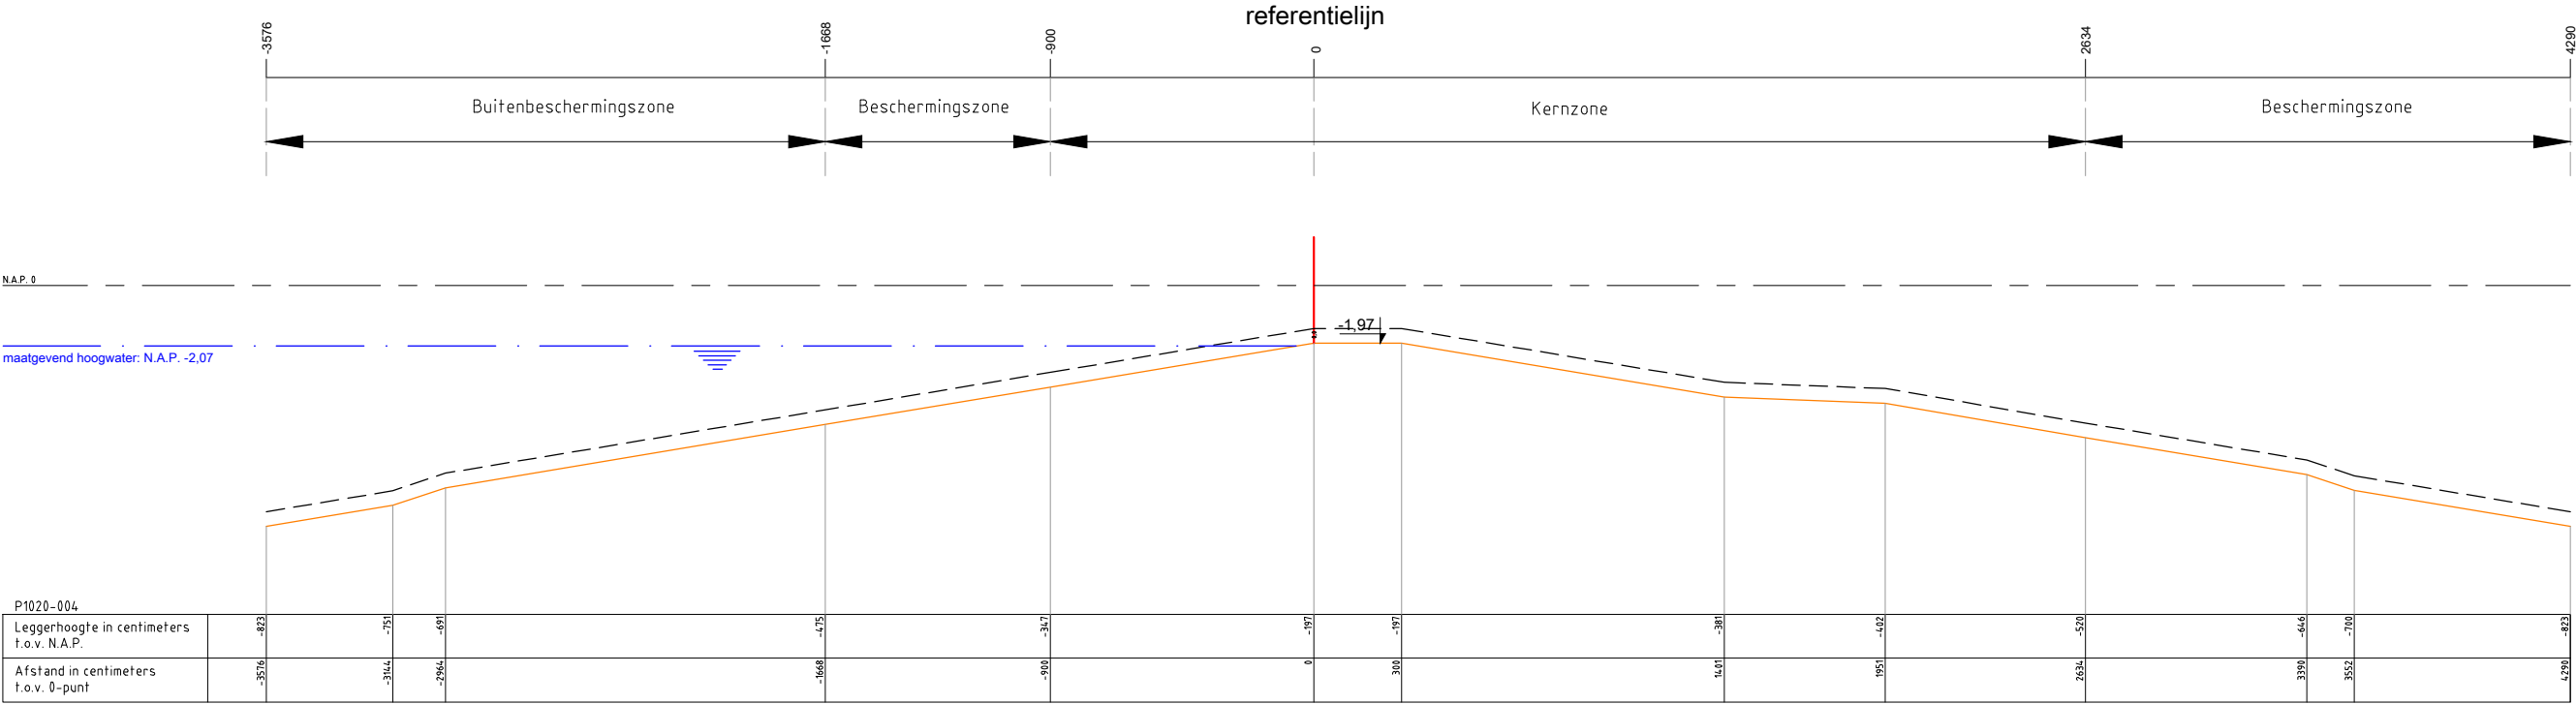

Legenda :

Waterkering

Minimaal profiel

Profiel van vrije ruimte

Waterlijn

Referentielijn

Opmerking:

Hoogtematen in meters t.o.v. NAP

1000 Afstand niet op schaal

Waterschap Amstel, Gooi en Vecht

Postbus 94370

1090 GJ AMSTERDAM

Leggerprofiel secundaire waterkering

Concept

schaal: 1:250

formaat: A3

datum:

nr. P1020-004

code: XXX00.0000

