

BIJLAGE


LEGGERWIJZIGING - TABEL, KAARTEN EN PROFIEL A523 Daveren

leggerboek	dijkvak nieuwe code	dijkvak oude code	van/tot metrering nieuw	van/tot metrering oud	vorm	gewoon onderhoud	buiten- gewoon onderhoud	Maatgevende Hoge Waterstand (m+NAP)	buiten bescher- mingszone buiten	bescher- mingszone buiten	kernzone buiten	dijktafel- hoogte	kruin- breedte	kernzone binnen	maaiveld- hoogte binnenteen	bescher- mingszone binnen	buiten bescher- mingszone binnen
legger van primaire waterkeringen in Amsterdam-Spaarndammerdijk met de daartoe behorende kunstwerken	A523-003	A523-001 A523-002	0-1907	0-400 400-1907	waterkerend dijklichaam	gerechtigde	AGV	1,60	-58,20	-22,00	-8,00	2,00	3,00	19,20	-1,40	27,20	64,35

Voor de A523 bestond nog geen berekend leggerprofiel. In 2012 zijn alleen zoneringen bepaald a.h.v. generieke Keurregels (standaardprofielen).

huidige A523-001:	1,30	-104,00	-29,00	-4,00	1,80	5,00	12,60	-0,10	41,10	116,10
huidige A523-002:	1,30	-104,00	-29,00	-4,00	1,80	5,00	15,80	-0,90	56,30	131,30

Omschrijving	Verklaring
legger	openbaar register, als bedoeld in artikel 2.39 van de Omgevingswet of in artikel 78 tweede lid van de Waterschapswet, waarin ligging, constructie, vorm, afmetingen en onderhoudsplichtigen van wateren, waterkeringen en andere waterstaatkundige werken staan aangegeven, alsmede de begrenzingen van kern- en (buiten)beschermingszones van waterkeringen, leggerprofiel en profiel van vrije ruimte van waterkeringen, en de beschermingszones van wateren
dijkvak nieuwe code	nummer conform leggerwijziging
dijkvak oude code	dijktrajectnummer van het dijkvak dat (deels) vervangen wordt
maatvoering zoneringen	afstanden zoneringen gerelateerd aan referentielijn (negatief is buitendijks, positief is binnendijks) in meters
maatvoering hoogtes	hoogtematen zijn weergegeven in m t.o.v. NAP
(beschermings)zone	aan een waterstaatswerk grenzende zone, waarin ter bescherming van dat werk voorschriften krachtens de Waterschapsverordening (voorheen: Keur) en Onderhoudskeur AGV gelden
buitengewoon onderhoud	ook 'groot' onderhoud genaamd: onderhoudswerkzaamheden van constructieve aard, zoals vervanging, reconstructie en ophoging
gewoon onderhoud	maaien, baggeren, snoeien, verwijderen van materiaal en vuil, en herstel van beschadigingen, waaronder herstel van scheuren of gaten

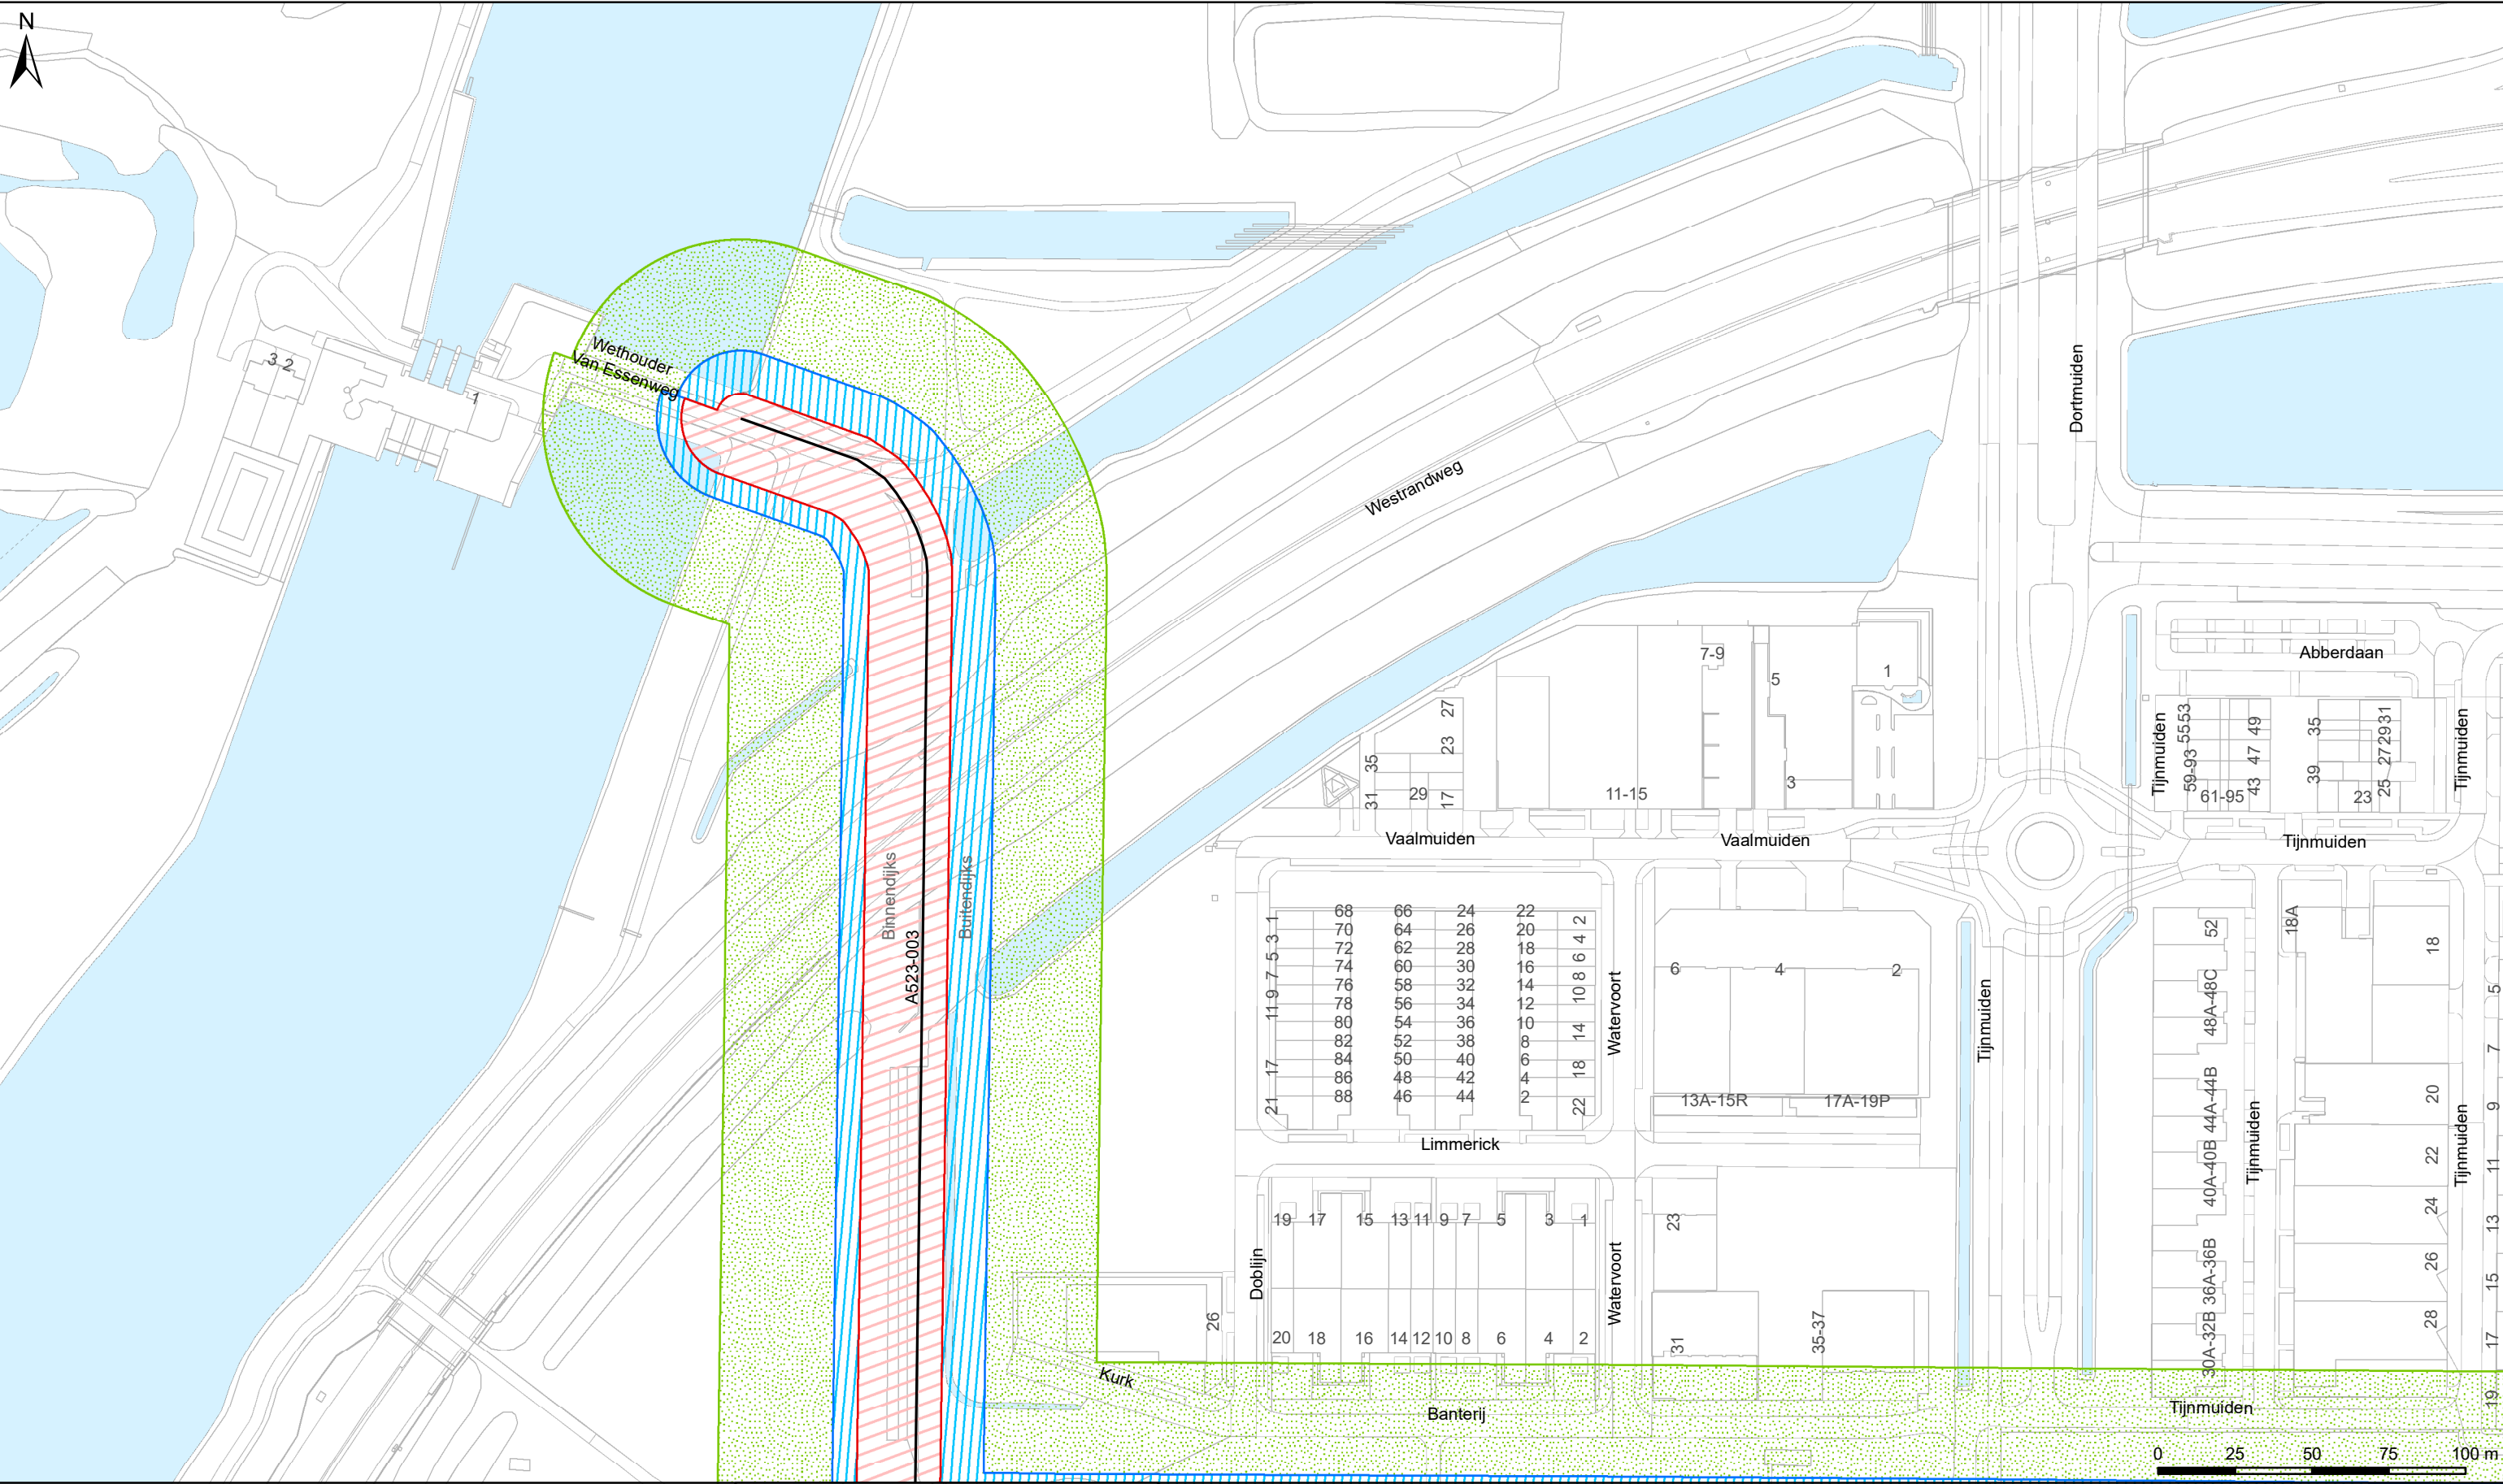

Legenda
Keringen
→ Referentielijn
Kernzone
Beschermingszone
Buitenbeschermingszone

Overig
Water
Overige topografie

Kunstwerken
Gemalen
Bruggen
Stuwen
Duikers
Inlaten
Sifons
Sluizen

LEGGER VAN SECUNDAIRE WATERKERINGEN SPAARNDAMMERDIJK MET DE DAARTOE BEHORENDE KUNSTWERKEN

Vastgesteld bij besluit <BESLUITCODE> d.d. XX-XX-2026


Waterschap Amstel, Gooi en Vecht

Bezoekadres:
Korte Ouderkerkerdijk 7
1096 AC Amsterdam
Tel. 0900-9394

Concept

Kaartblad 1

Formaat: A3	Schaal: 1:2.000	Kaartnummer: IB20240020
-------------	-----------------	-------------------------

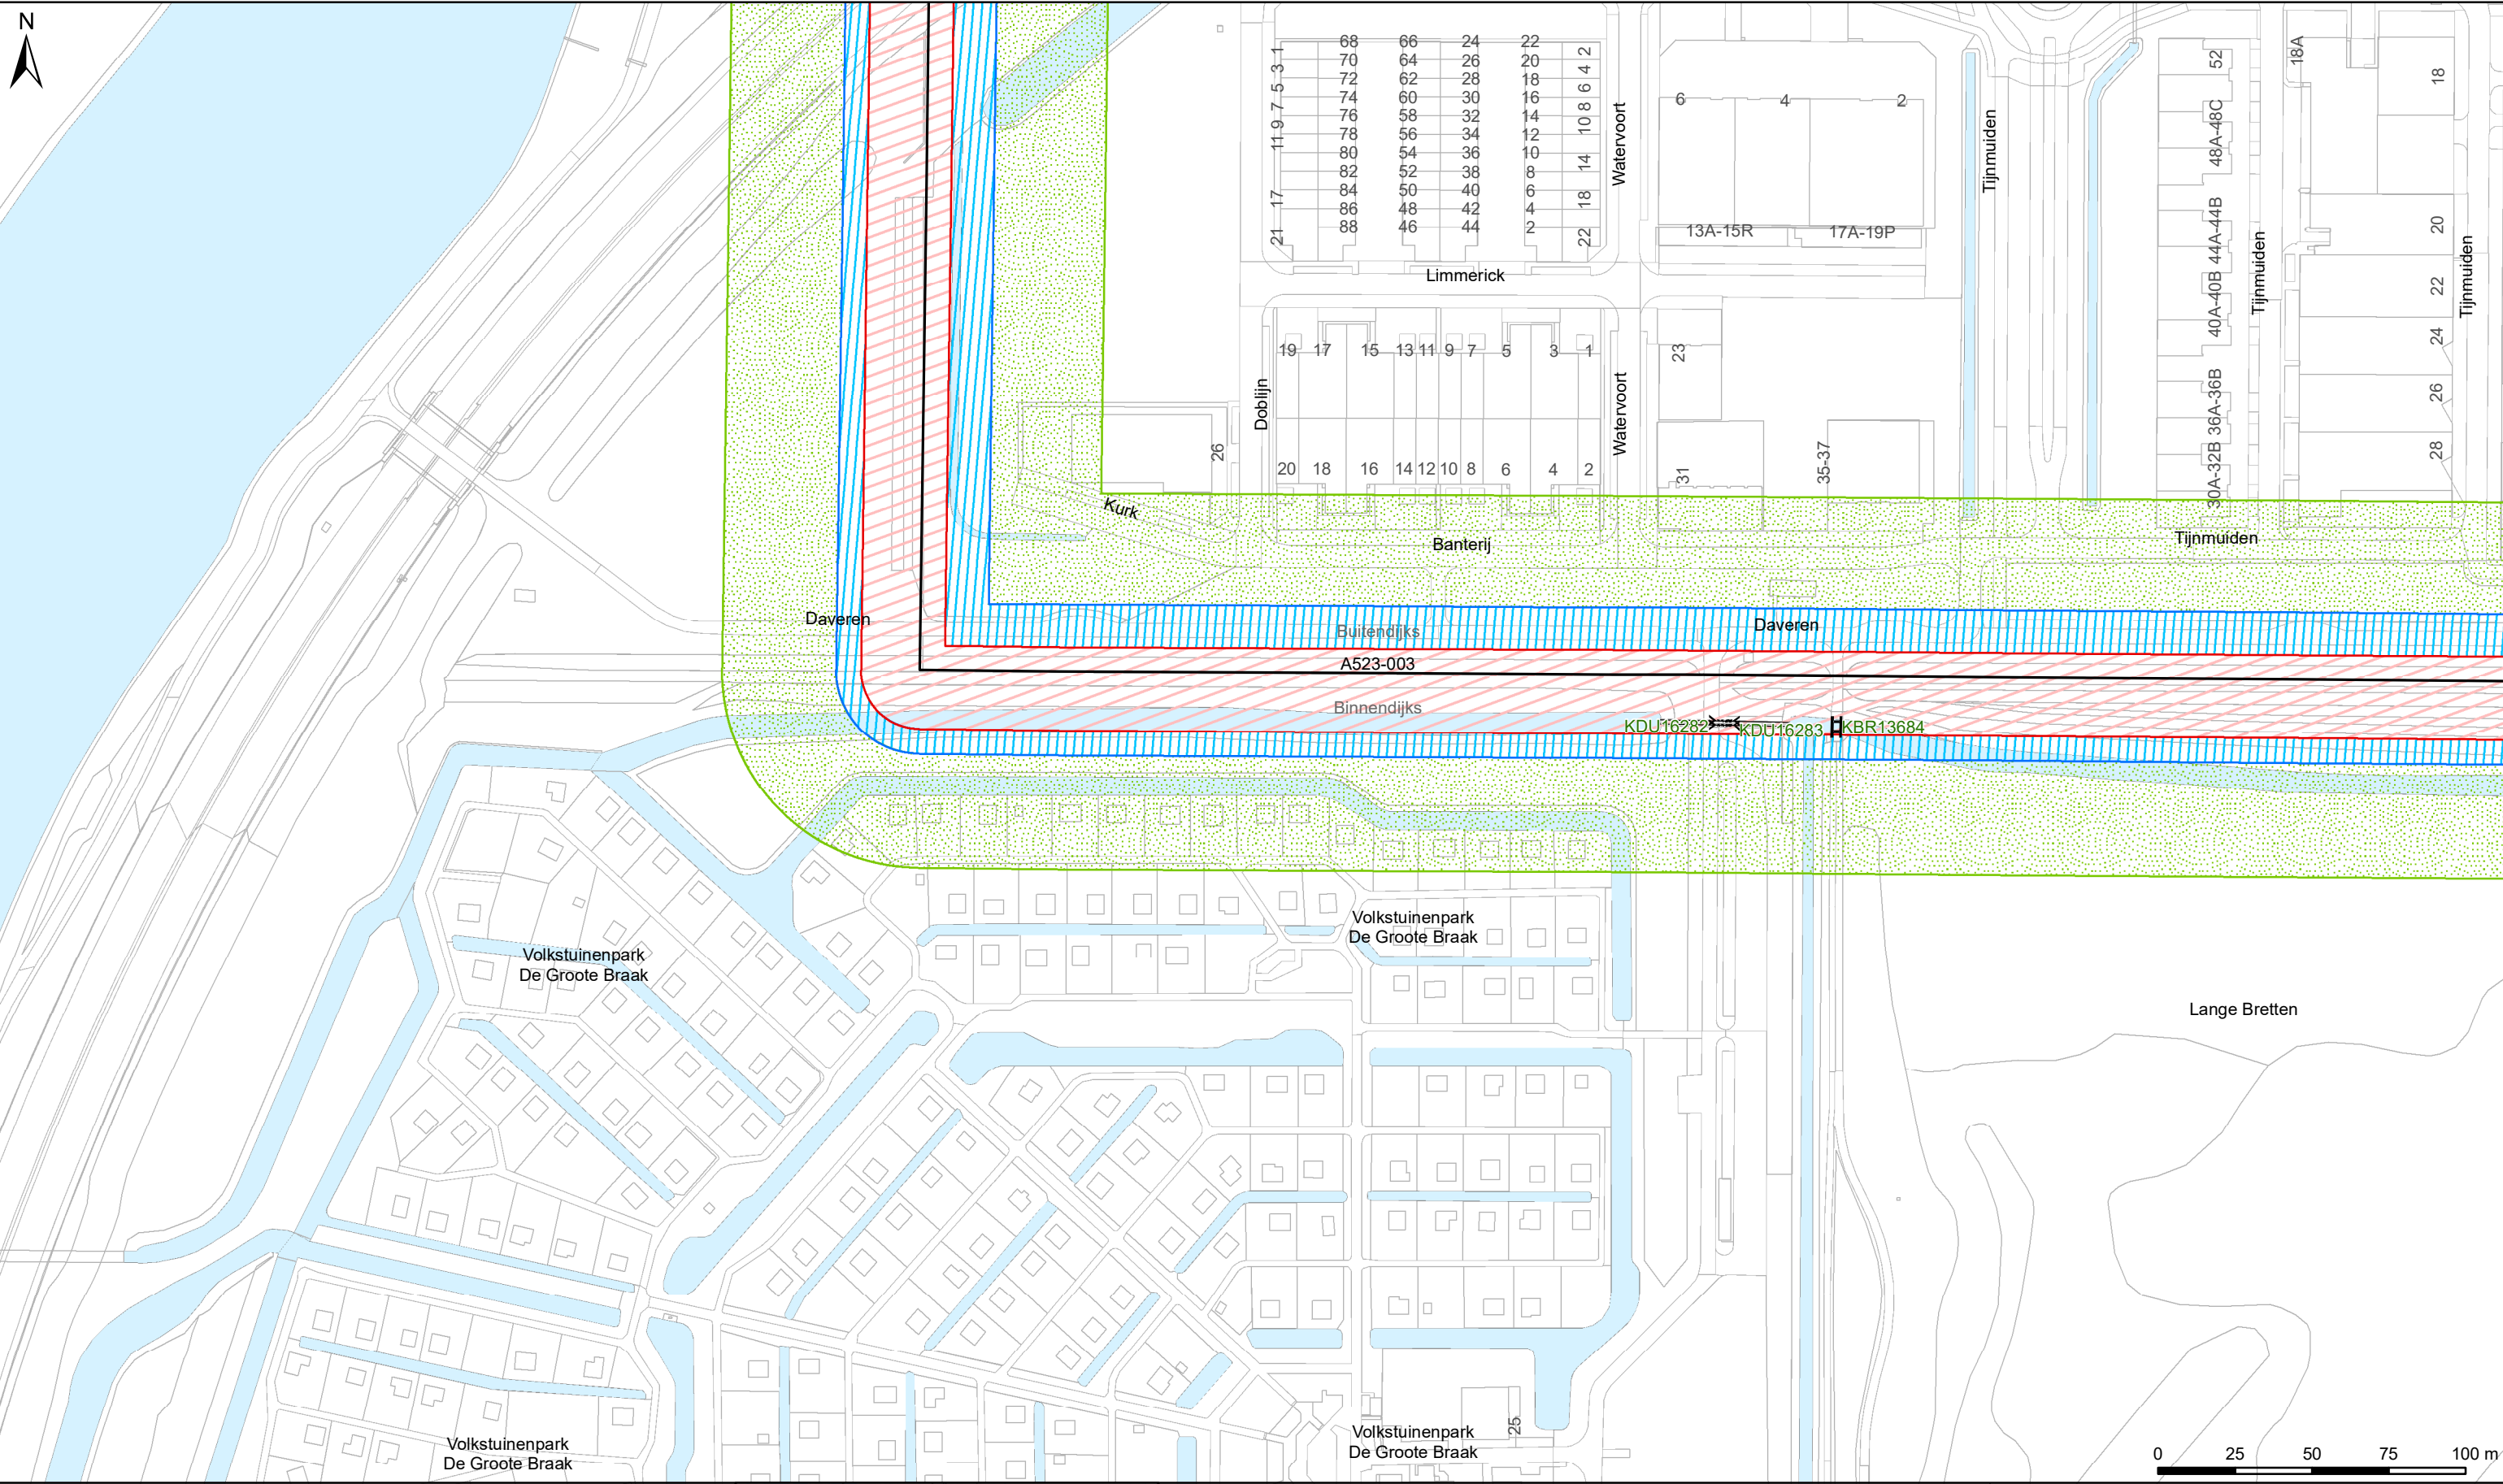

Legenda

Keringen

Referentielijn

Kernzone

Beschermingszone

Buitenbeschermingszone

Overig

Water

Overige topografie

Kunstwerken

Gemalen

Bruggen

Stuwen

Duikers

Inlaten

Sifons

Sluizen

LEGGER VAN SECUNDAIRE WATERKERINGEN SPAARNDAMMERDIJK MET DE DAARTOE BEHORENDE KUNSTWERKEN

Vastgesteld bij besluit <BESLUITCODE> d.d. XX-XX-2026

Waterschap Amstel, Gooi en Vecht

Bezoekadres:
Korte Ouderkerkerdijk 7
1096 AC Amsterdam
Tel. 0900-9394


Kaartblad 2

Formaat: A3

Schaal: 1:2.000

Kaartnummer: IB20240020

Concept

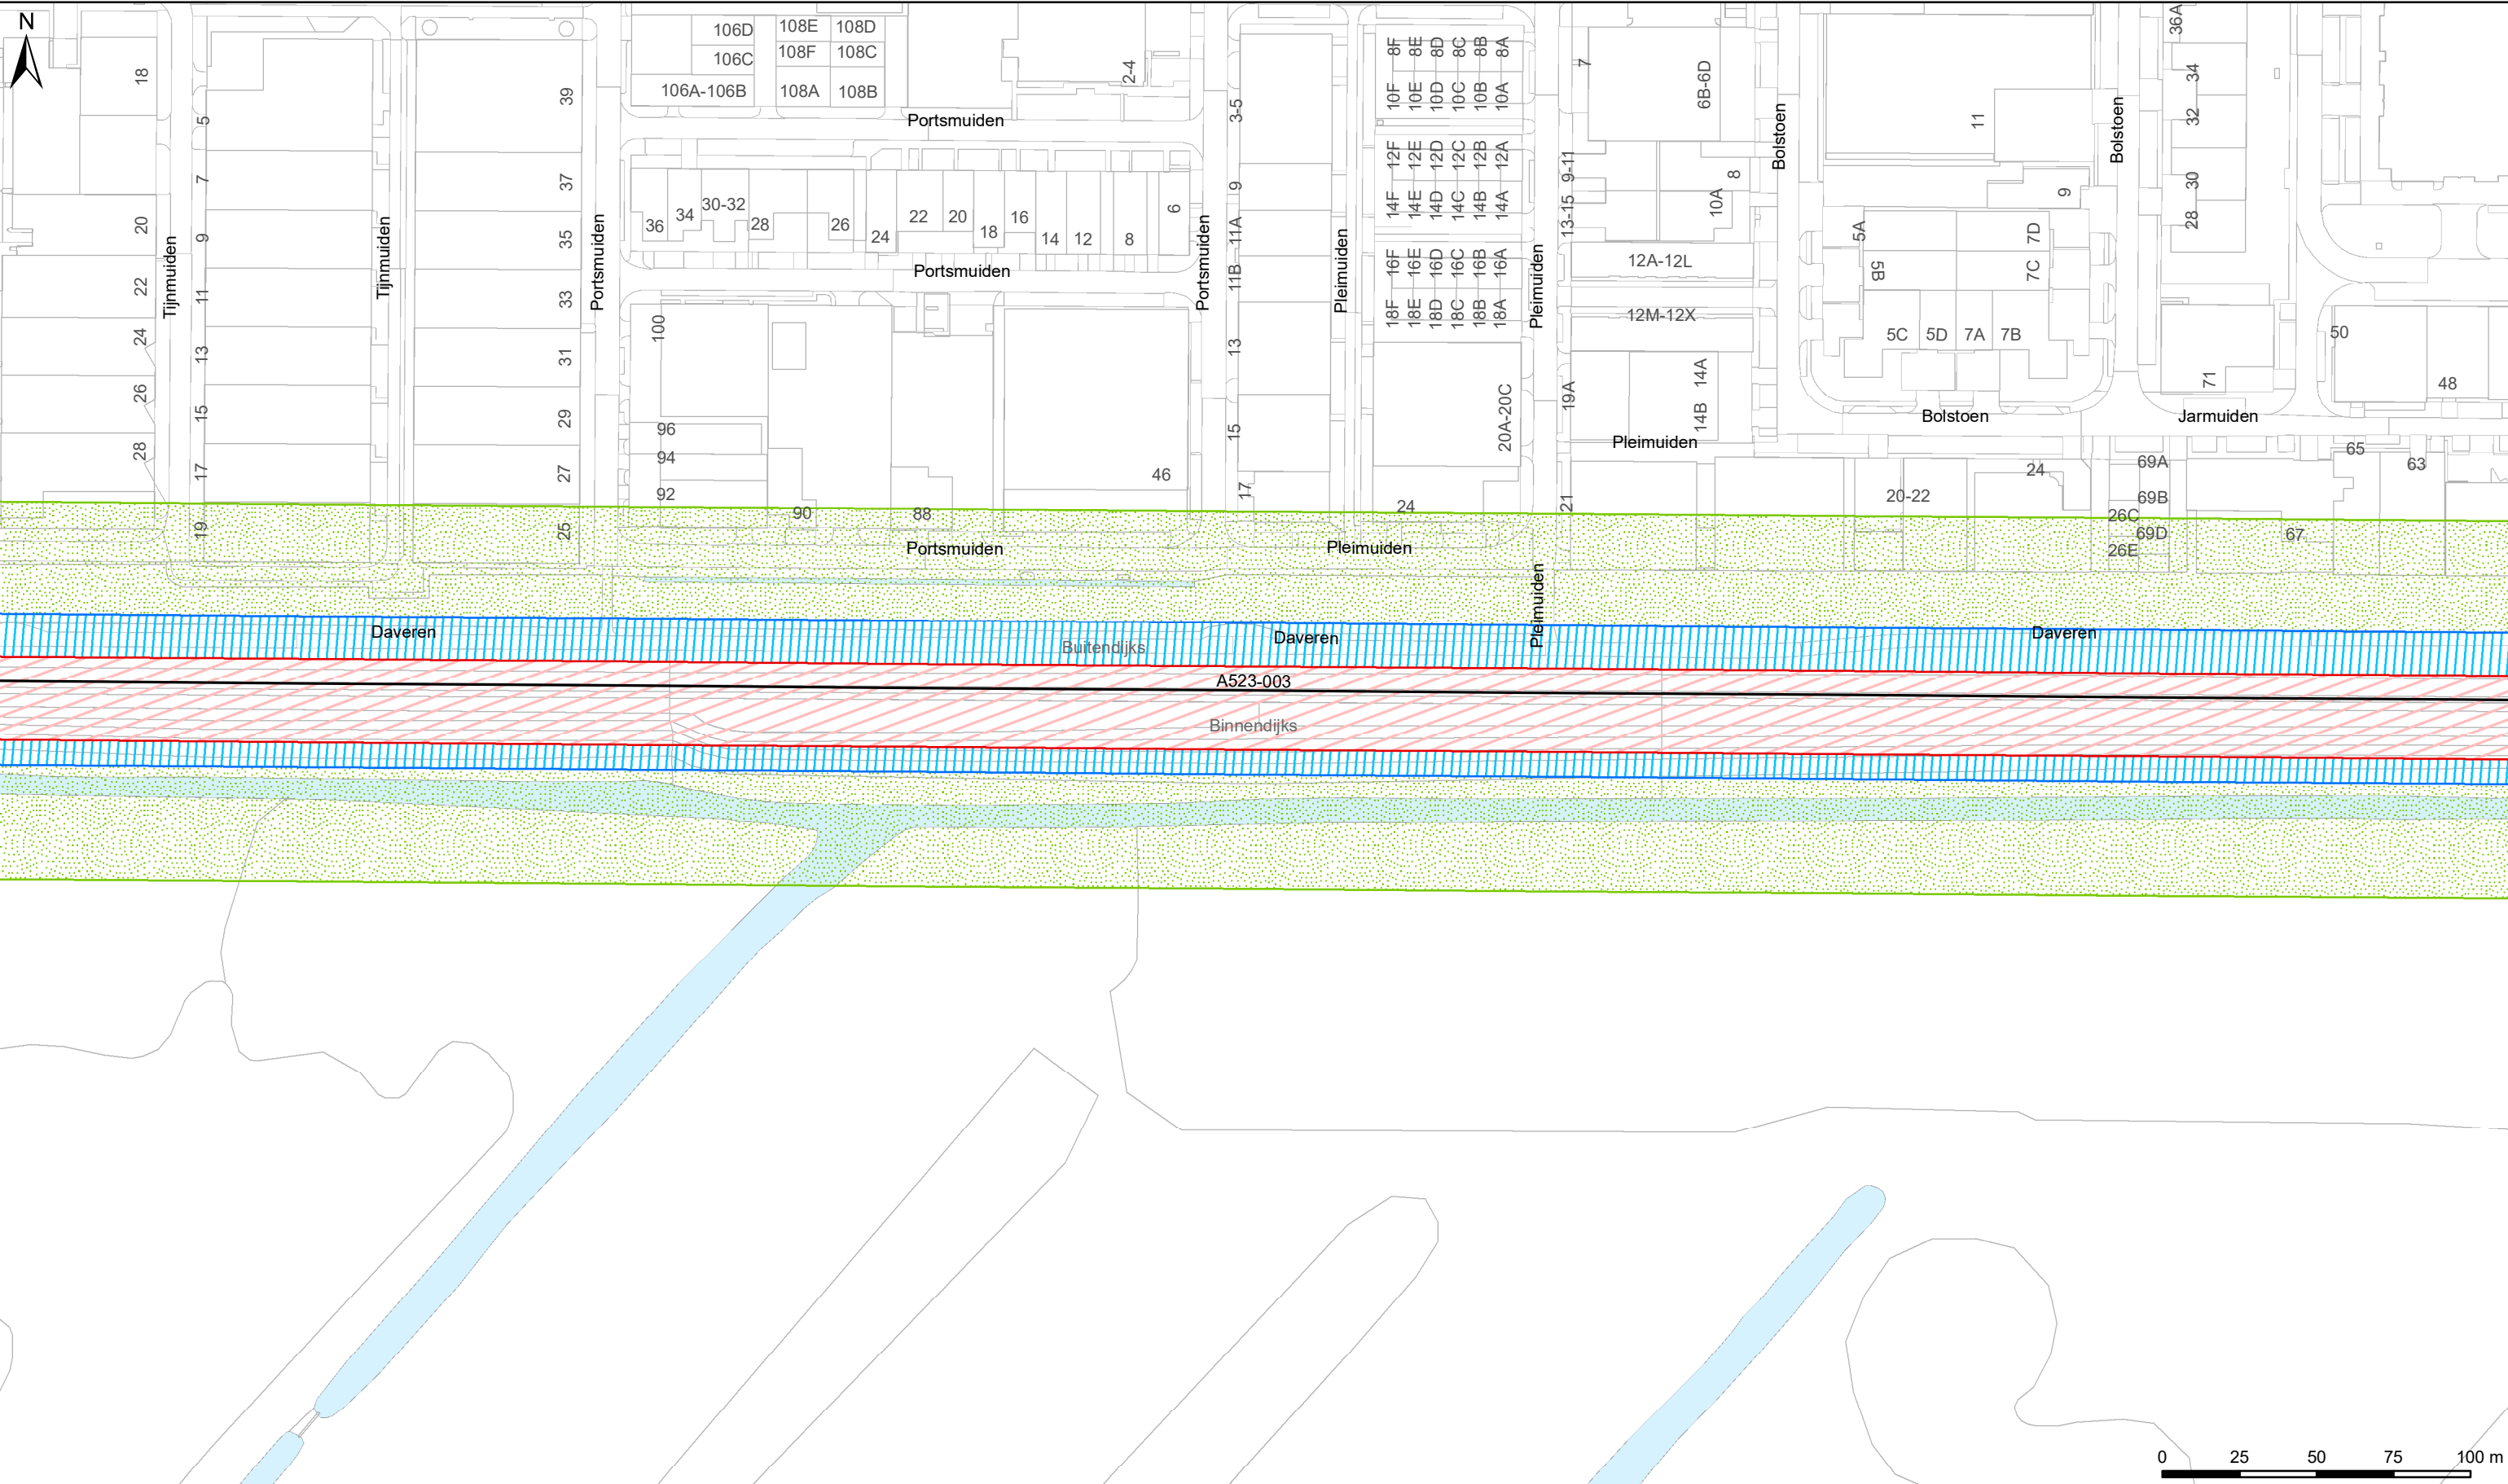

Legenda

Keringen

Referentielijn

Kernzone

Beschermingszone

Buitenbeschermingszone

Overig

Water

Overige topografie

Kunstwerken

Gemalen

Bruggen

Stuwen

Duikers

Inlaten

Sifons

Sluizen

LEGGER VAN SECUNDAIRE WATERKERINGEN SPAARNDAMMERDIJK MET DE DAARTOE BEHORENDE KUNSTWERKEN

Vastgesteld bij besluit <BESLUITCODE> d.d. XX-XX-2026

Waterschap Amstel, Gooi en Vecht

Bezoekadres:
Korte Ouderkerkerdijk 7
1096 AC Amsterdam
Tel. 0900-9394


Concept

Kaartblad 3

Formaat: A3

Schaal: 1:2.000

Kaartnummer: IB20240020

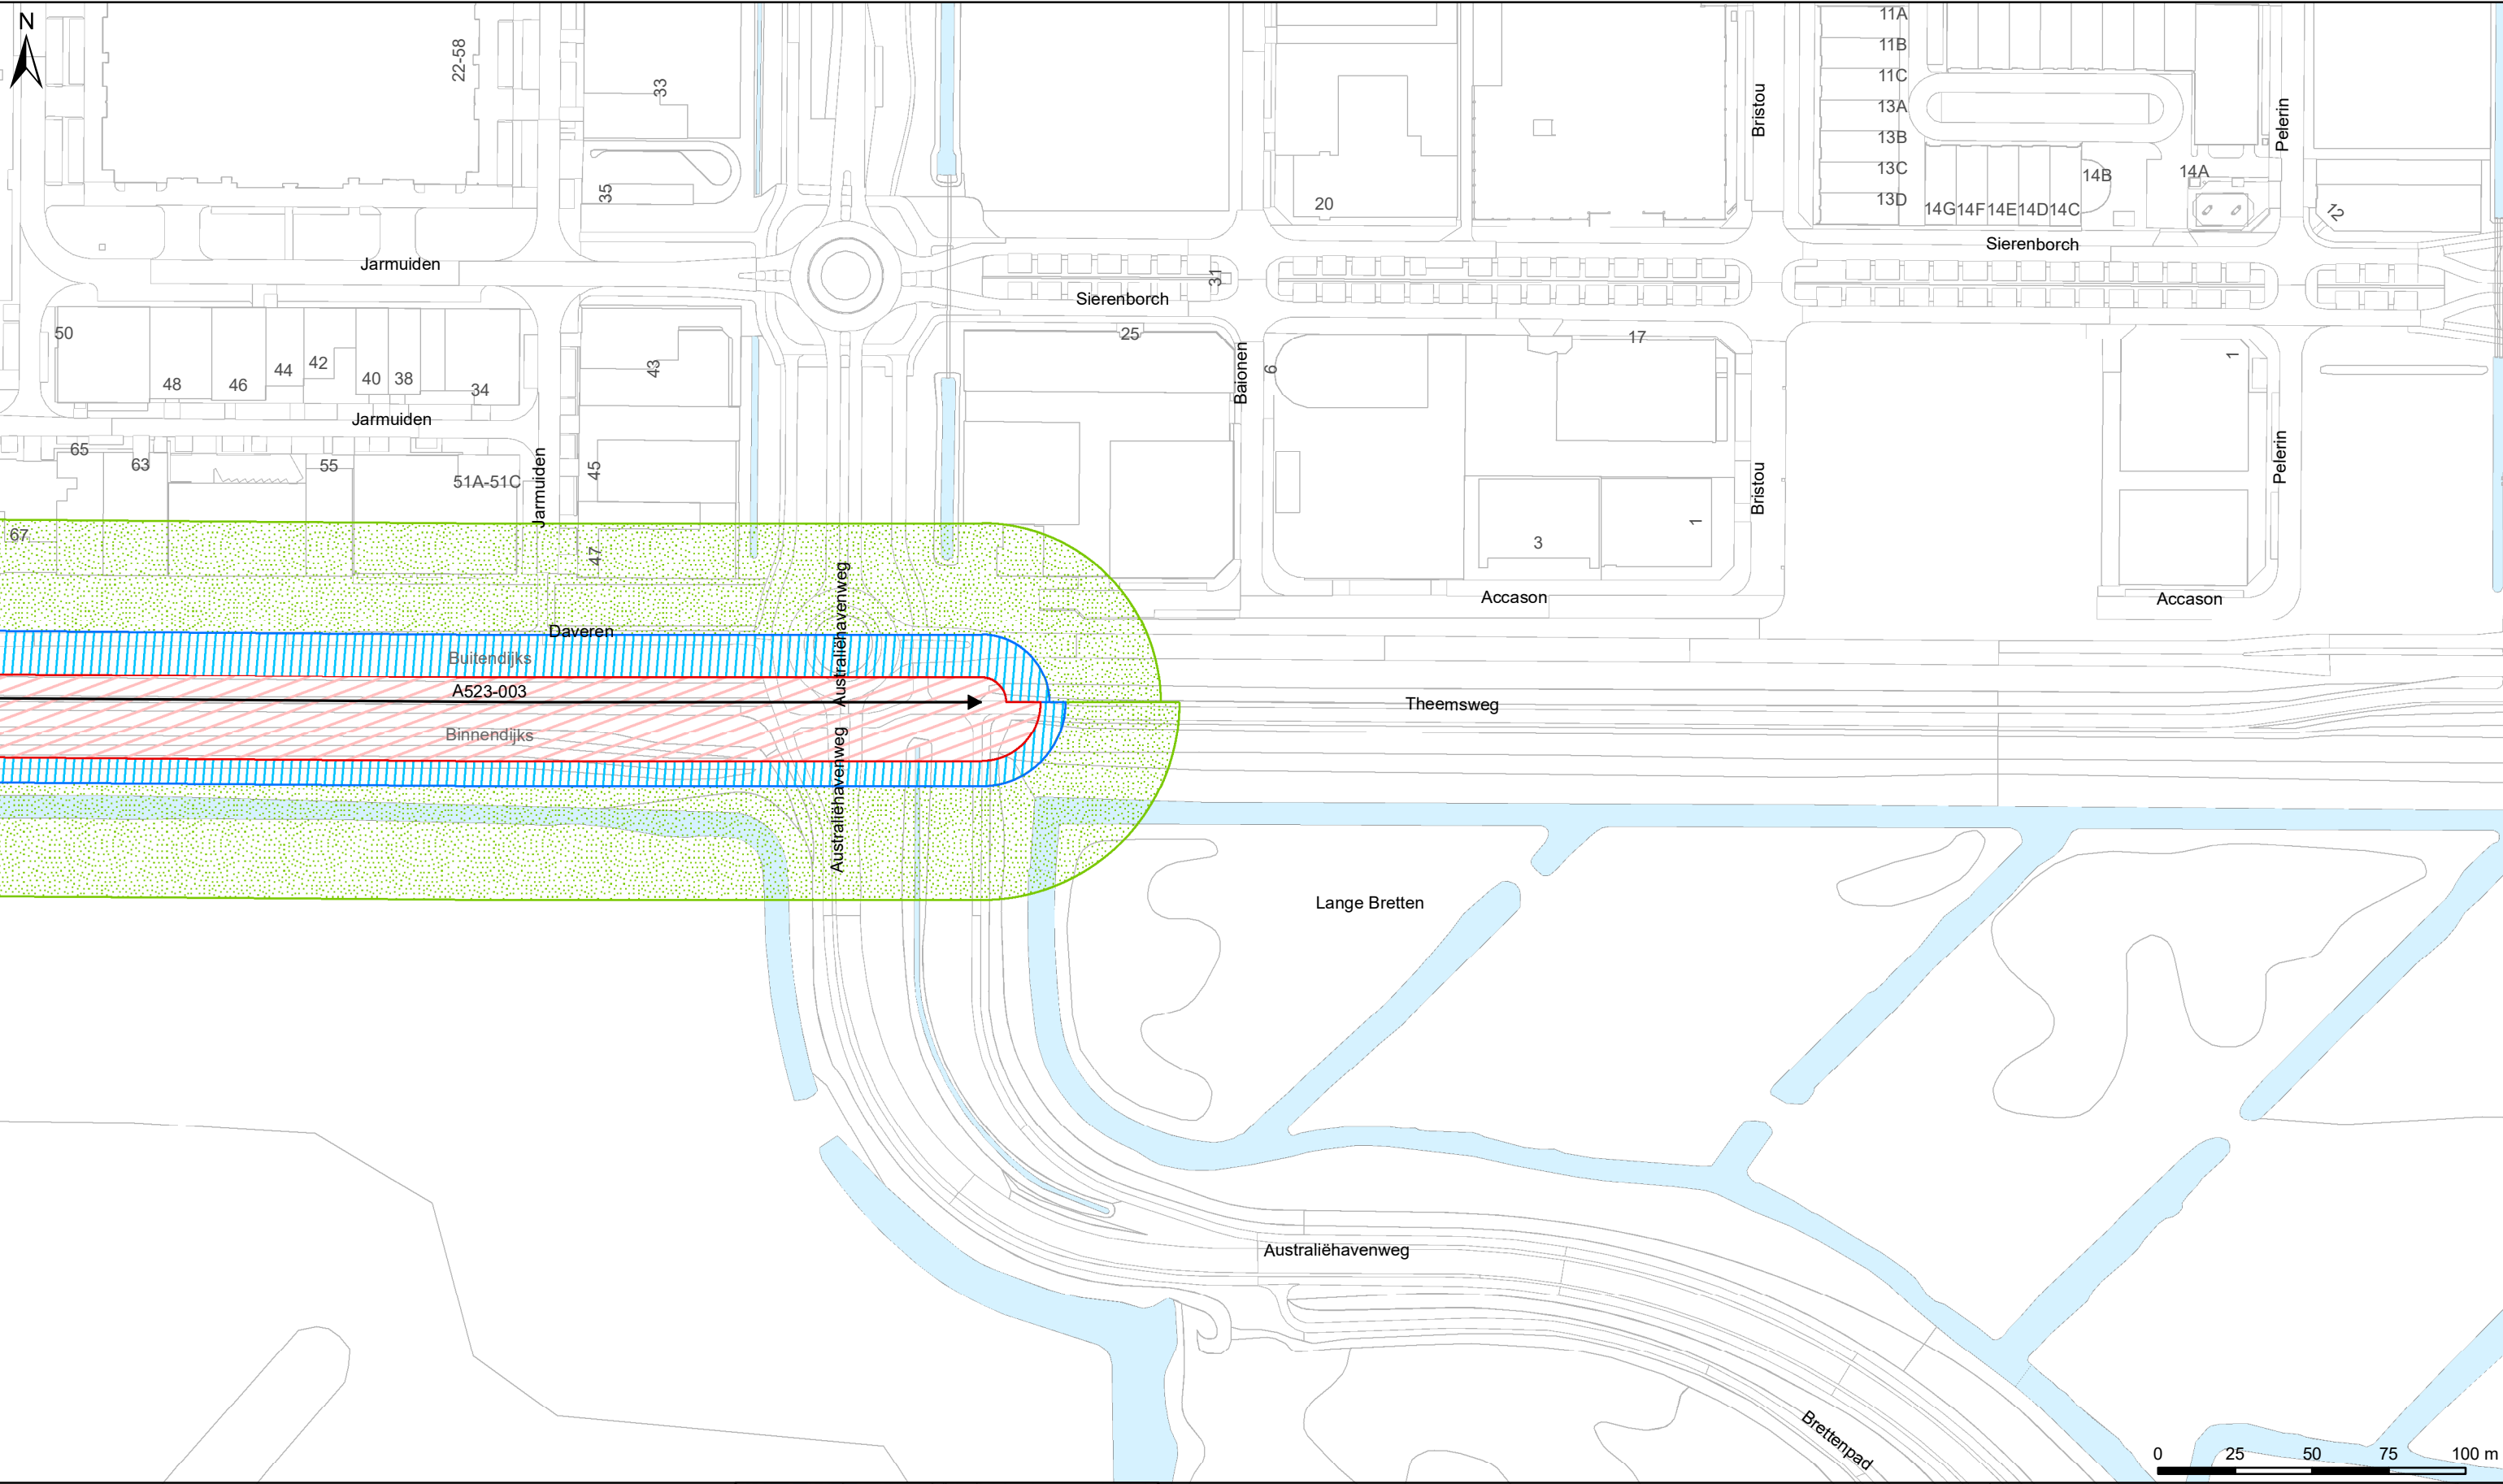

Legenda

Keringen


- Referentielijn
- Kernzone
- Beschermingszone
- Buitenbeschermingszone

Overig

- Water
- Overige topografie

Kunstwerken

- Gemalen
- Bruggen
- Stuwen
- Duikers
- Inlaten
- Sifons
- Sluizen

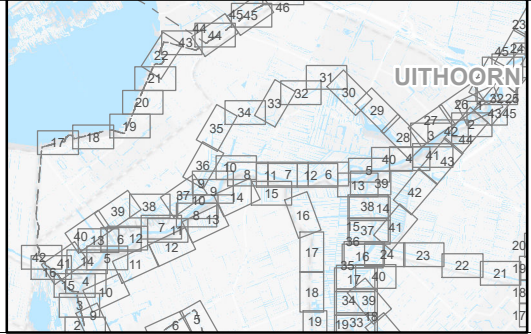

LEGGER VAN SECUNDAIRE WATERKERINGEN SPAARNDAMMERDIJK MET DE DAARTOE BEHORENDE KUNSTWERKEN

Vastgesteld bij besluit <BESLUITCODE> d.d. XX-XX-2026


Waterschap Amstel, Gooi en Vecht

Bezoekadres:
Korte Ouderkerkerdijk 7
1096 AC Amsterdam
Tel. 0900-9394

Concept

Kaartblad 4

Formaat: A3	Schaal: 1:2.000	Kaartnummer: IB20240020
-------------	-----------------	-------------------------

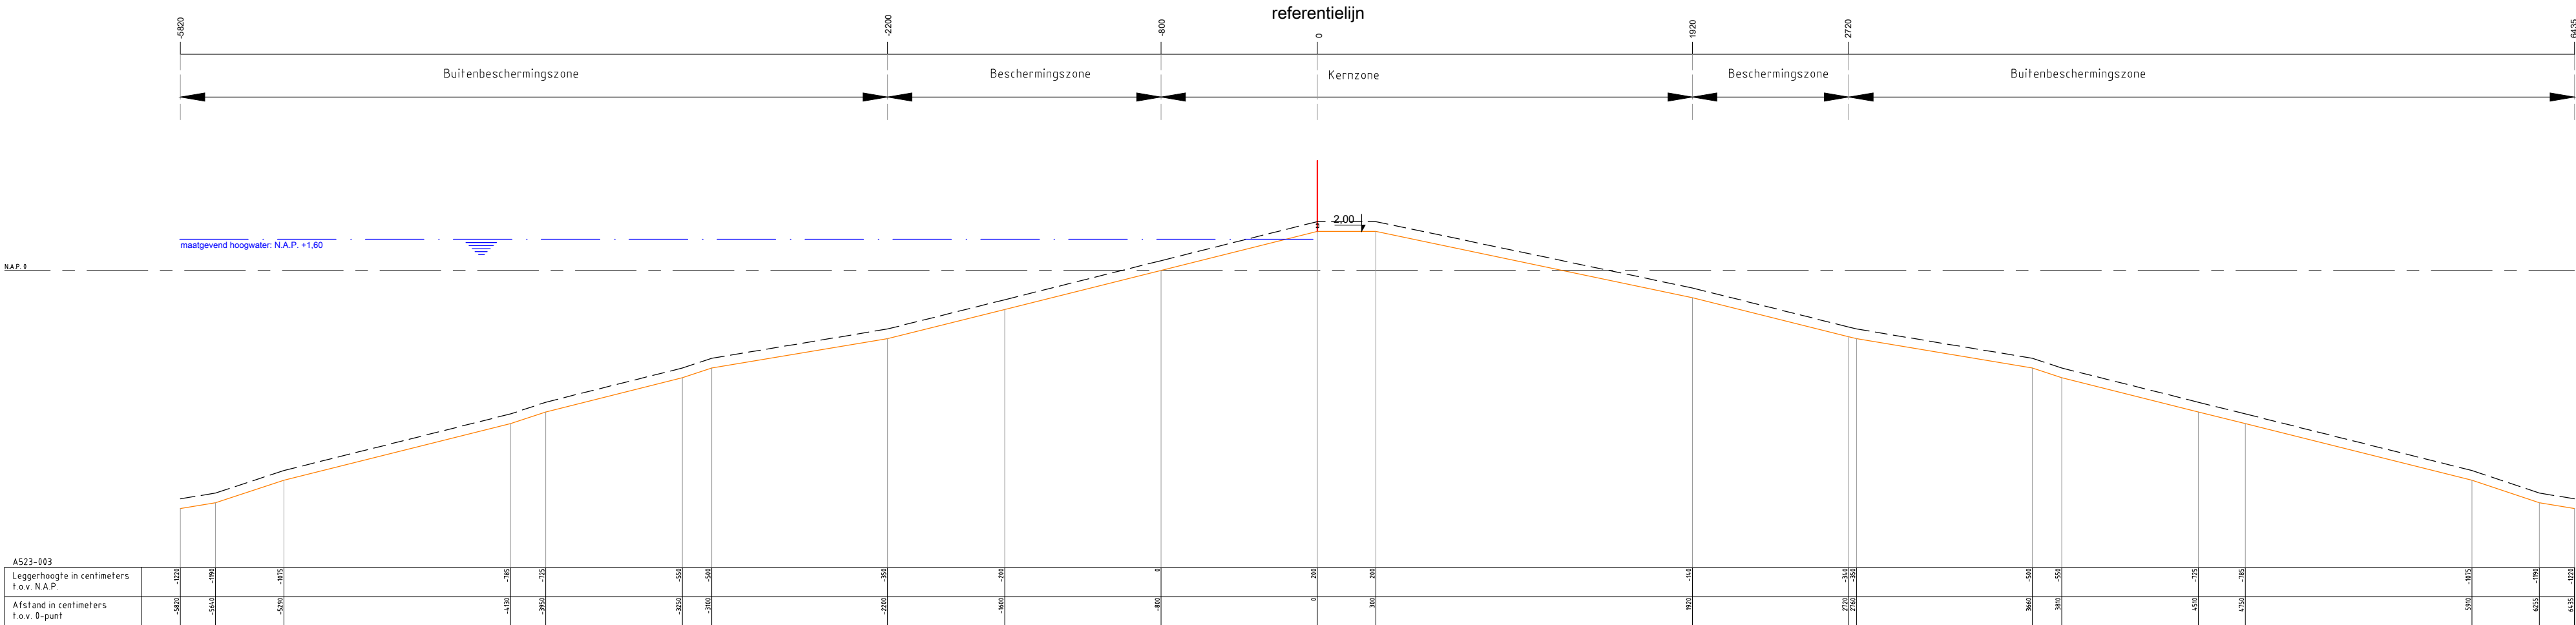

Legenda :

Waterkering

Minimaal profiel

Profiel van vrije ruimte

Waterlijn

Referentielijn

Opmerking:

Hoogtematen in meters t.o.v. NAP

1000 Afstand niet op schaal

Waterschap Amstel, Gooi en Vecht

Postbus 94370

1090 GJ AMSTERDAM

Leggerprofiel secundaire waterkering

Concept

schaal: 1:250

formaat: A3+1

datum:

code: XXX00.0000

nr.

A523-003

