


LEGGER VAN PRIMAIRE KERINGEN IN AMSTERDAM-SPAARNDAMMERDIJK MET DE DAARTOE BEHORENDE KUNSTWERKEN

Dijkvak nieuwe naam	Dijktraject oude naam	eerste kaart- blad	laatste kaart- blad	knip	Gewoon Onderhoud	Buiten- gewoon Onderhoud	Maatgevende Hoge Waterstand	Buitenbescher- mingszone buiten	Bescher- mingszone buiten	Hoogte water- bodem	Kernzone buiten	Dijktafel -Hoogte	Kruin- breedte	Kernzone binnen	maaiveldhoogte binnenteen	Beschermings- -zone binnen	Buiten- beschermings- zone binnen
A517-001	A517	11	12	425	eigenaar	AGV	1,40	-104,00	-29,00	0,40	-4,00	1,90	5,00	19,20	-1,65	72,45	147,45
A523-001	A523	1	2	450	eigenaar	AGV	1,30	-104,00	-29,00	0,30	-4,00	1,80	5,00	12,60	-0,10	41,10	116,10
A523-002	A523	2	4	eind	eigenaar	AGV	1,30	-104,00	-29,00	0,30	-4,00	1,80	5,00	15,80	-0,90	56,30	131,30
A524-001	A524	4	6	1590	eigenaar	AGV	1,30	-104,00	-29,00	0,30	-4,00	1,80	5,00	15,80	-0,90	56,30	131,30
A524-002	A524	6	6	1750	eigenaar	AGV	1,30	-104,00	-29,00	0,30	-4,00	1,80	5,00	15,00	-0,70	52,50	127,50
A524-003	A524	6	6	1820	eigenaar	AGV	1,30	-104,00	-29,00	0,30	-4,00	1,80	5,00	15,00	-0,70	52,50	127,50
A524-004	A524	6	8	eind	eigenaar	AGV	1,50	-104,00	-29,00	0,50	-4,00	2,00	5,00	15,80	-0,70	56,30	131,30
A526-001	A526	8	9	850	eigenaar	AGV	1,50	-104,00	-29,00	0,50	-4,00	2,00	5,00	11,80	0,30	37,30	112,30
A526-002	A526	9	11	eind	eigenaar	AGV	1,50	-104,00	-29,00	0,50	-4,00	2,00	5,00	18,80	-1,45	70,55	145,55
A517-001	A517	11	12	425	eigenaar	AGV	1,40	-104,00	-29,00	0,40	-4,00	1,90	5,00	19,20	-1,65	72,45	147,45
A523-001	A523	1	2	450	eigenaar	AGV	1,30	-104,00	-29,00	0,30	-4,00	1,80	5,00	12,60	-0,10	41,10	116,10
A523-002	A523	2	4	eind	eigenaar	AGV	1,30	-104,00	-29,00	0,30	-4,00	1,80	5,00	15,80	-0,90	56,30	131,30
A524-001	A524	4	6	1590	eigenaar	AGV	1,30	-104,00	-29,00	0,30	-4,00	1,80	5,00	15,80	-0,90	56,30	131,30
A524-002	A524	6	6	1750	eigenaar	AGV	1,30	-104,00	-29,00	0,30	-4,00	1,80	5,00	15,00	-0,70	52,50	127,50
A524-003	A524	6	6	1820	eigenaar	AGV	1,30	-104,00	-29,00	0,30	-4,00	1,80	5,00	15,00	-0,70	52,50	127,50
A524-004	A524	6	8	eind	eigenaar	AGV	1,50	-104,00	-29,00	0,50	-4,00	2,00	5,00	15,80	-0,70	56,30	131,30
A526-001	A526	8	9	850	eigenaar	AGV	1,50	-104,00	-29,00	0,50	-4,00	2,00	5,00	11,80	0,30	37,30	112,30
A526-002	A526	9	11	eind	eigenaar	AGV	1,50	-104,00	-29,00	0,50	-4,00	2,00	5,00	18,80	-1,45	70,55	145,55

Omschrijving	Verklaring
Dijkvak nieuwe naam	Eenduidige nummering van dijkvakken (bijvoorbeeld A516-001)
Dijktraject oude naam	Dijktraject nummer die voorheen gehanteerd werd
Eerste kaartblad	Eerste kaart in boek waar kadevak ligt en leggerprofiel geldt
Laatste kaartblad	Laatste kaart in boek waar kadevak ligt en leggerprofiel geldt
Groene tekst	Profiel berekend a.h.v. toetsing
Rode tekst	Zoneringen bepaald a.h.v. generieke Keurregels, hier gelden standaardprofielen.
Zwarte tekst	Nieuw dijktraject of nog niet overgedragen dijktraject, nog geen uitgangspunten vastgelegd
Maatvoering zoneringen	Afstanden zoneringen gerelateerd aan referentielijn (negatief is buitendijks, positief is binnendijks) zijn in meters.
Maatvoering hoogtes	De hoogtematen zijn weergegeven in m t.o.v. NAP

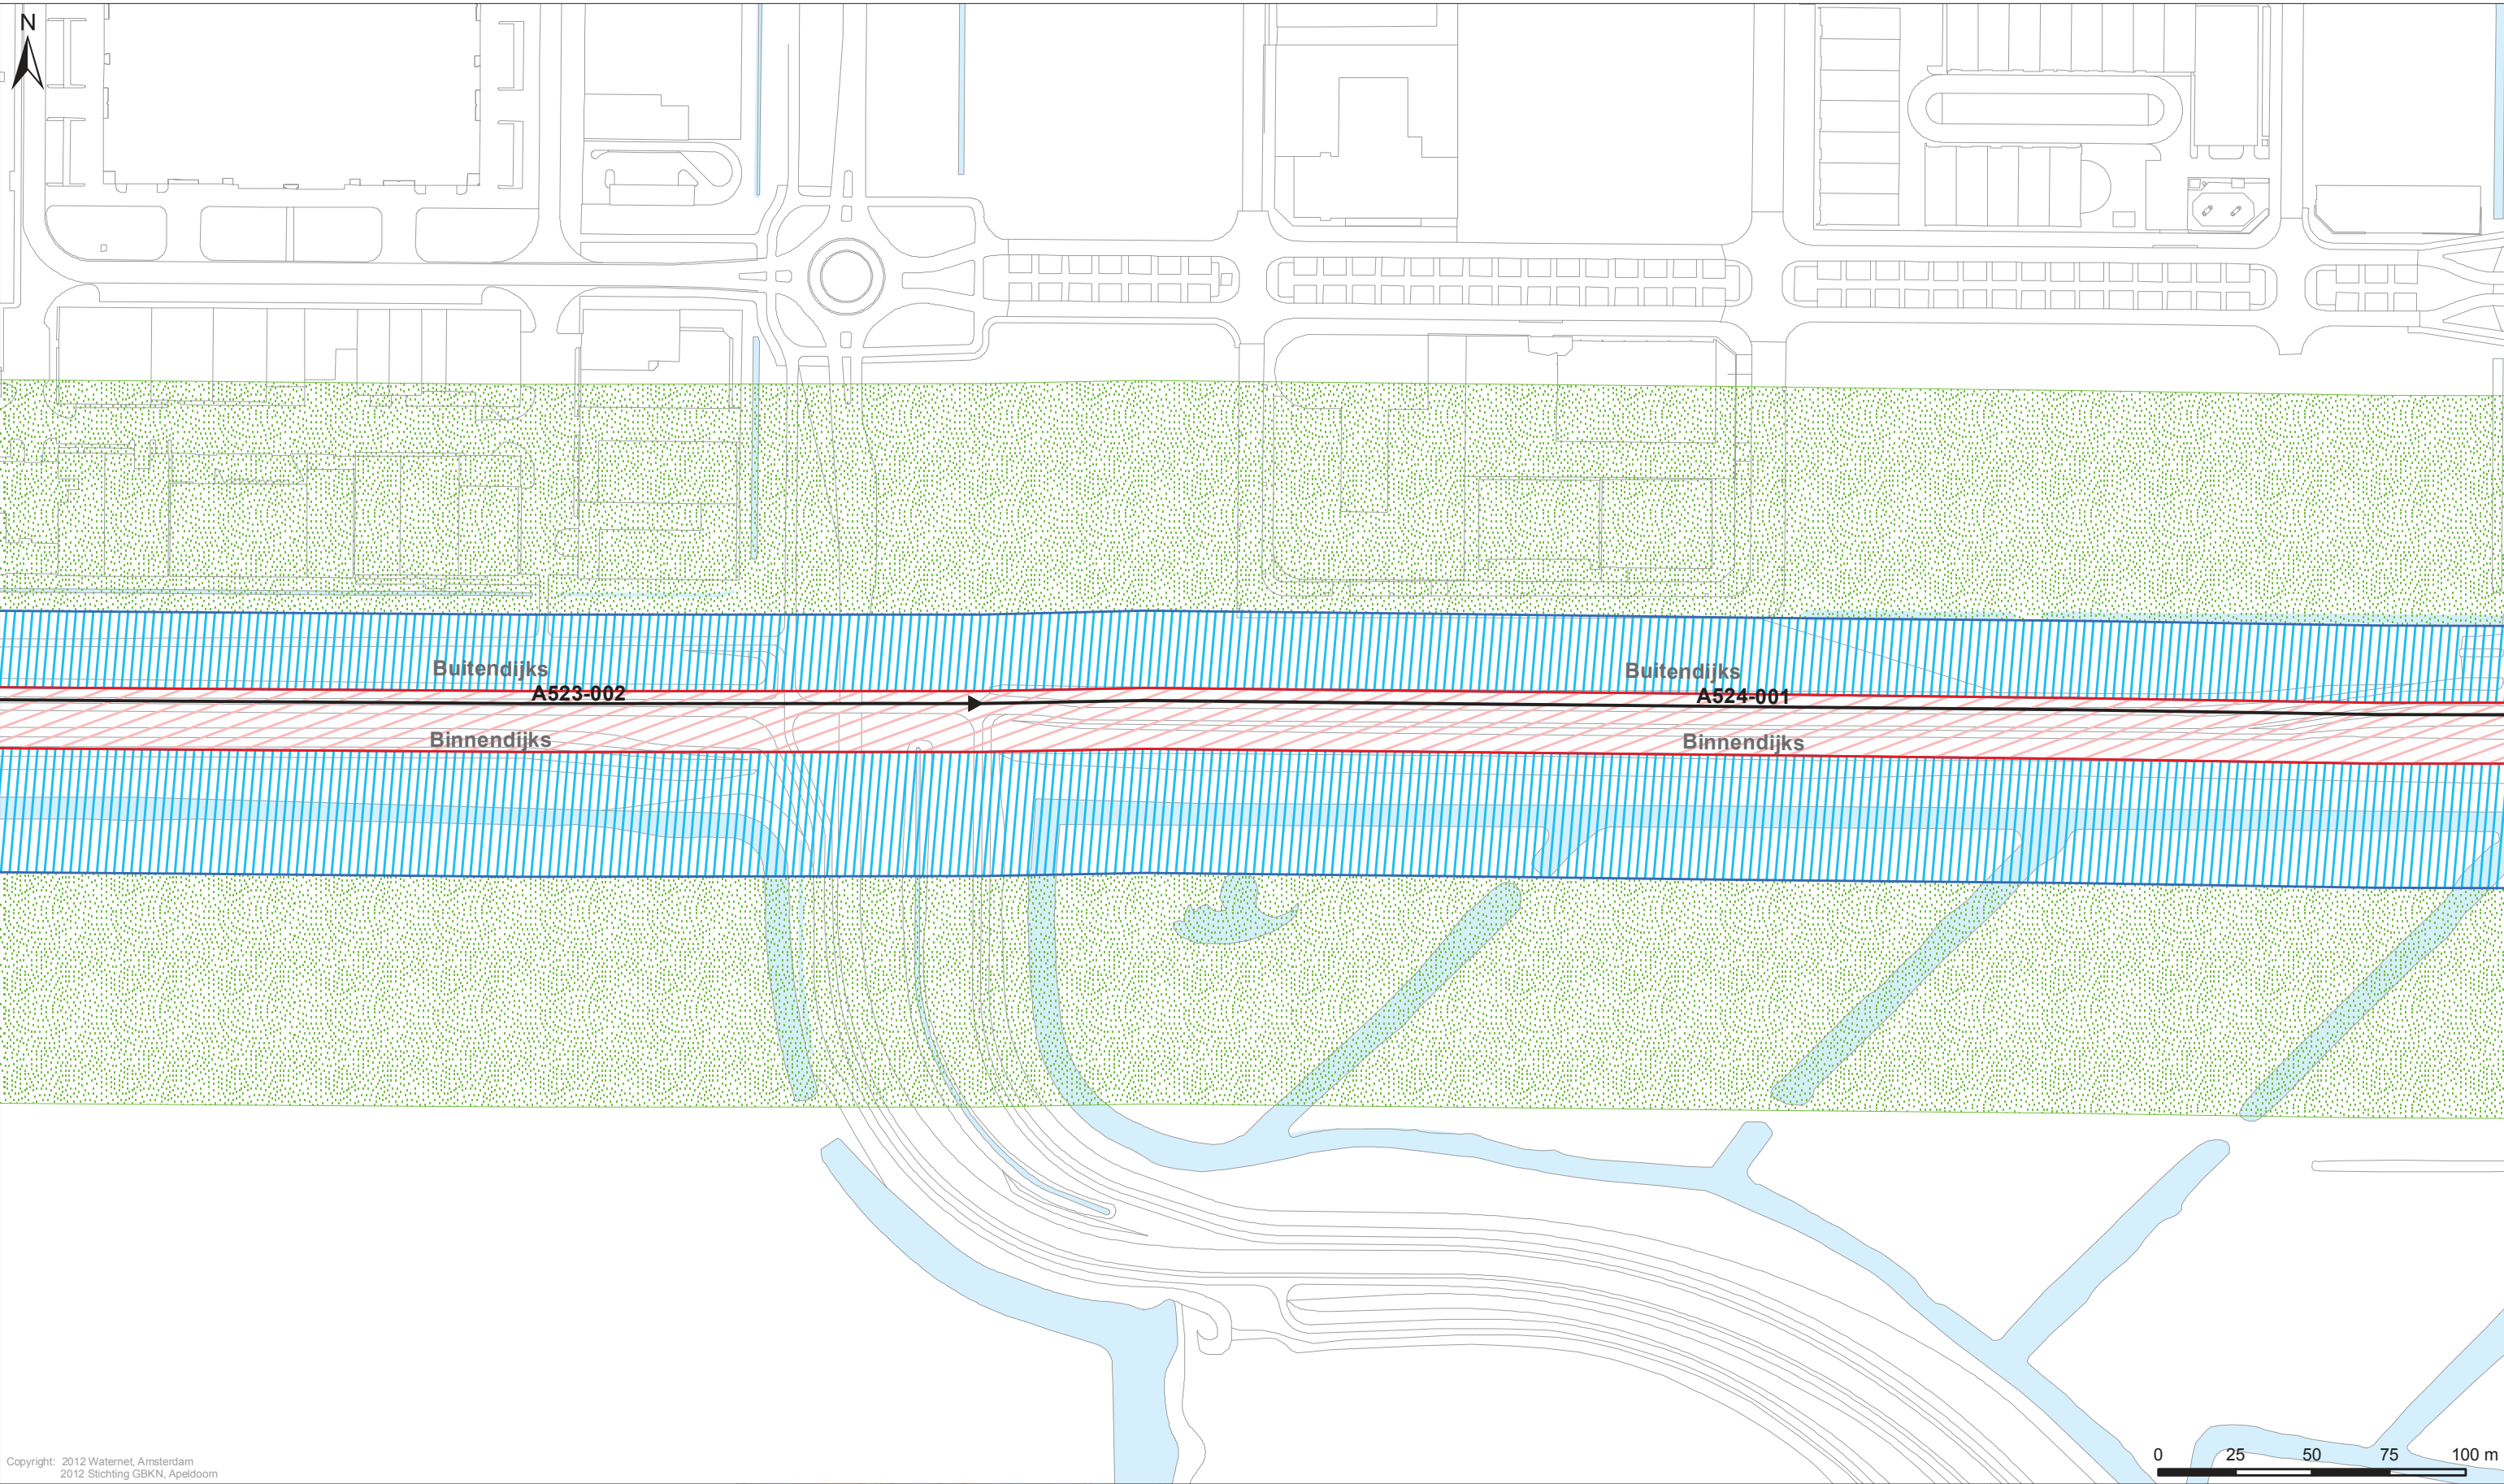

Copyright: 2012 Waternet, Amsterdam
2012 Stichting GBKN, Apeldoorn

Legenda
Keringen
→ Referentielijn
Kernzone
Binnenbeschermingszone
Buitenbeschermingszone

Overig
Afwijkende onderhoudsverplichting
Water
Overige topografie

Kunstwerken
Gemalen
Bruggen
Stuwen
Duikers
Inlaten
Sifons
Sluizen

LEGGER VAN DE PRIMAIRE WATERKERING SPAARNDAMMERDIJK MET DE DAARTOE BEHORENDE KUNSTWERKEN

Vastgesteld door het Algemeen Bestuur van het Hoogheemraadschap Amstel, Gooi en Vecht bij besluit AB BBV12.0649 d.d. 13-12-2012

J. de Bondt
dijkgraaf


Drs. H.J. Kelderman
secretaris-directeur

Hoogheemraadschap Amstel, Gooi en Vecht

Bezoekadres:
Korte Ouderkerkerdijk 7
1096 AC Amsterdam
Tel. 0900-9394

Kaartblad 4


Datum: 22-10-2012	Formaat: A3	Schaal: 1:2.000	Kaartnummer: IB20120161	4
-------------------	-------------	-----------------	-------------------------	---

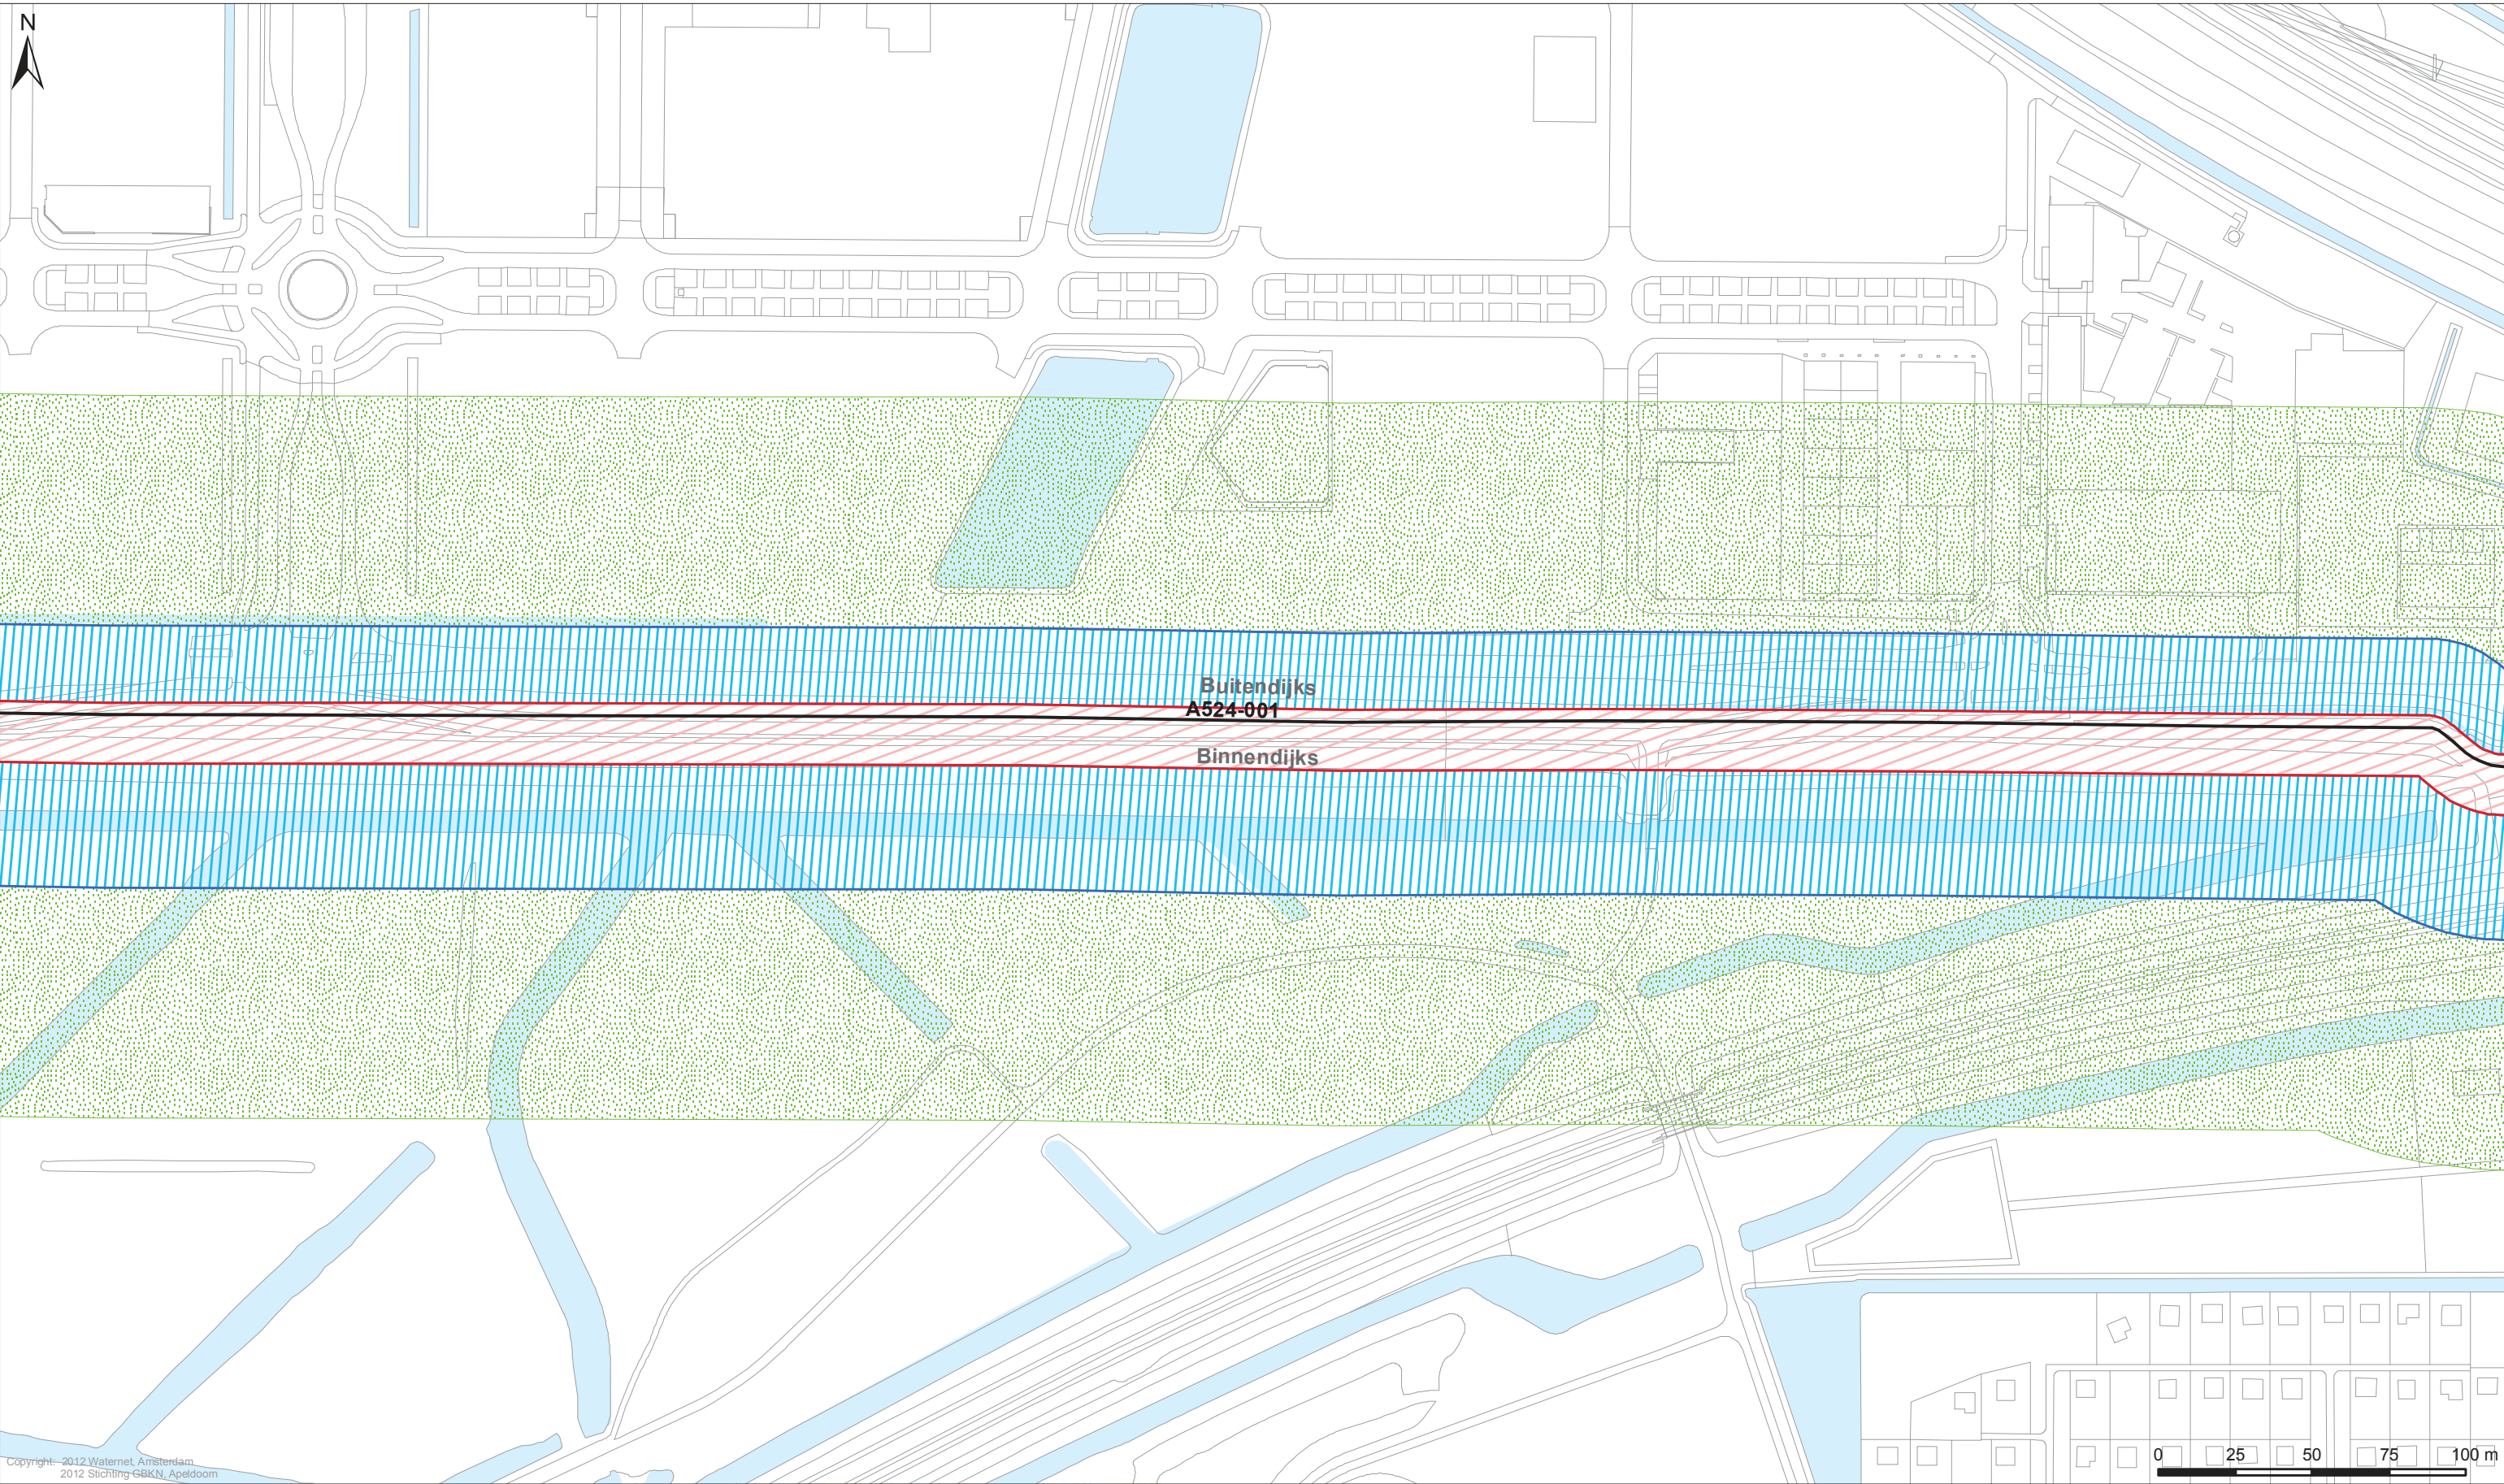

Legenda
Keringen
→ Referentielijn
Kernzone
Binnenbeschermingszone
Buitenbeschermingszone

Overig
Afwijkende onderhoudsverplichting
Water
Overige topografie

Kunstwerken
Gemalen
Bruggen
Stuwen
Duikers
Inlaten
Sifons
Sluizen

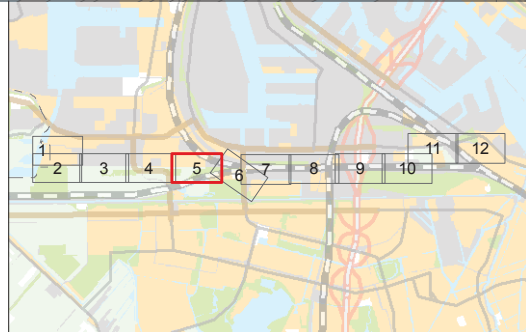

**LEGGER VAN DE PRIMAIRE WATERKERING SPAARNDAMMERDIJK
MET DE DAARTOE BEHORENDE KUNSTWERKEN**

Vastgesteld door het Algemeen Bestuur van het Hoogheemraadschap
Amstel, Gooi en Vecht bij besluit AB BBV12.0649 d.d. 13-12-2012

J. de Bondt
dijkgraaf


Drs. H.J. Kelderman
secretaris-directeur

Hoogheemraadschap Amstel, Gooi en Vecht

Bezoekadres:
Korte Ouderkerkerdijk 7
1096 AC Amsterdam
Tel. 0900-9394


Kaartblad 5

Datum: 22-10-2012	Formaat: A3	Schaal: 1:2.000	Kaartnummer: IB20120161	5
-------------------	-------------	-----------------	-------------------------	---

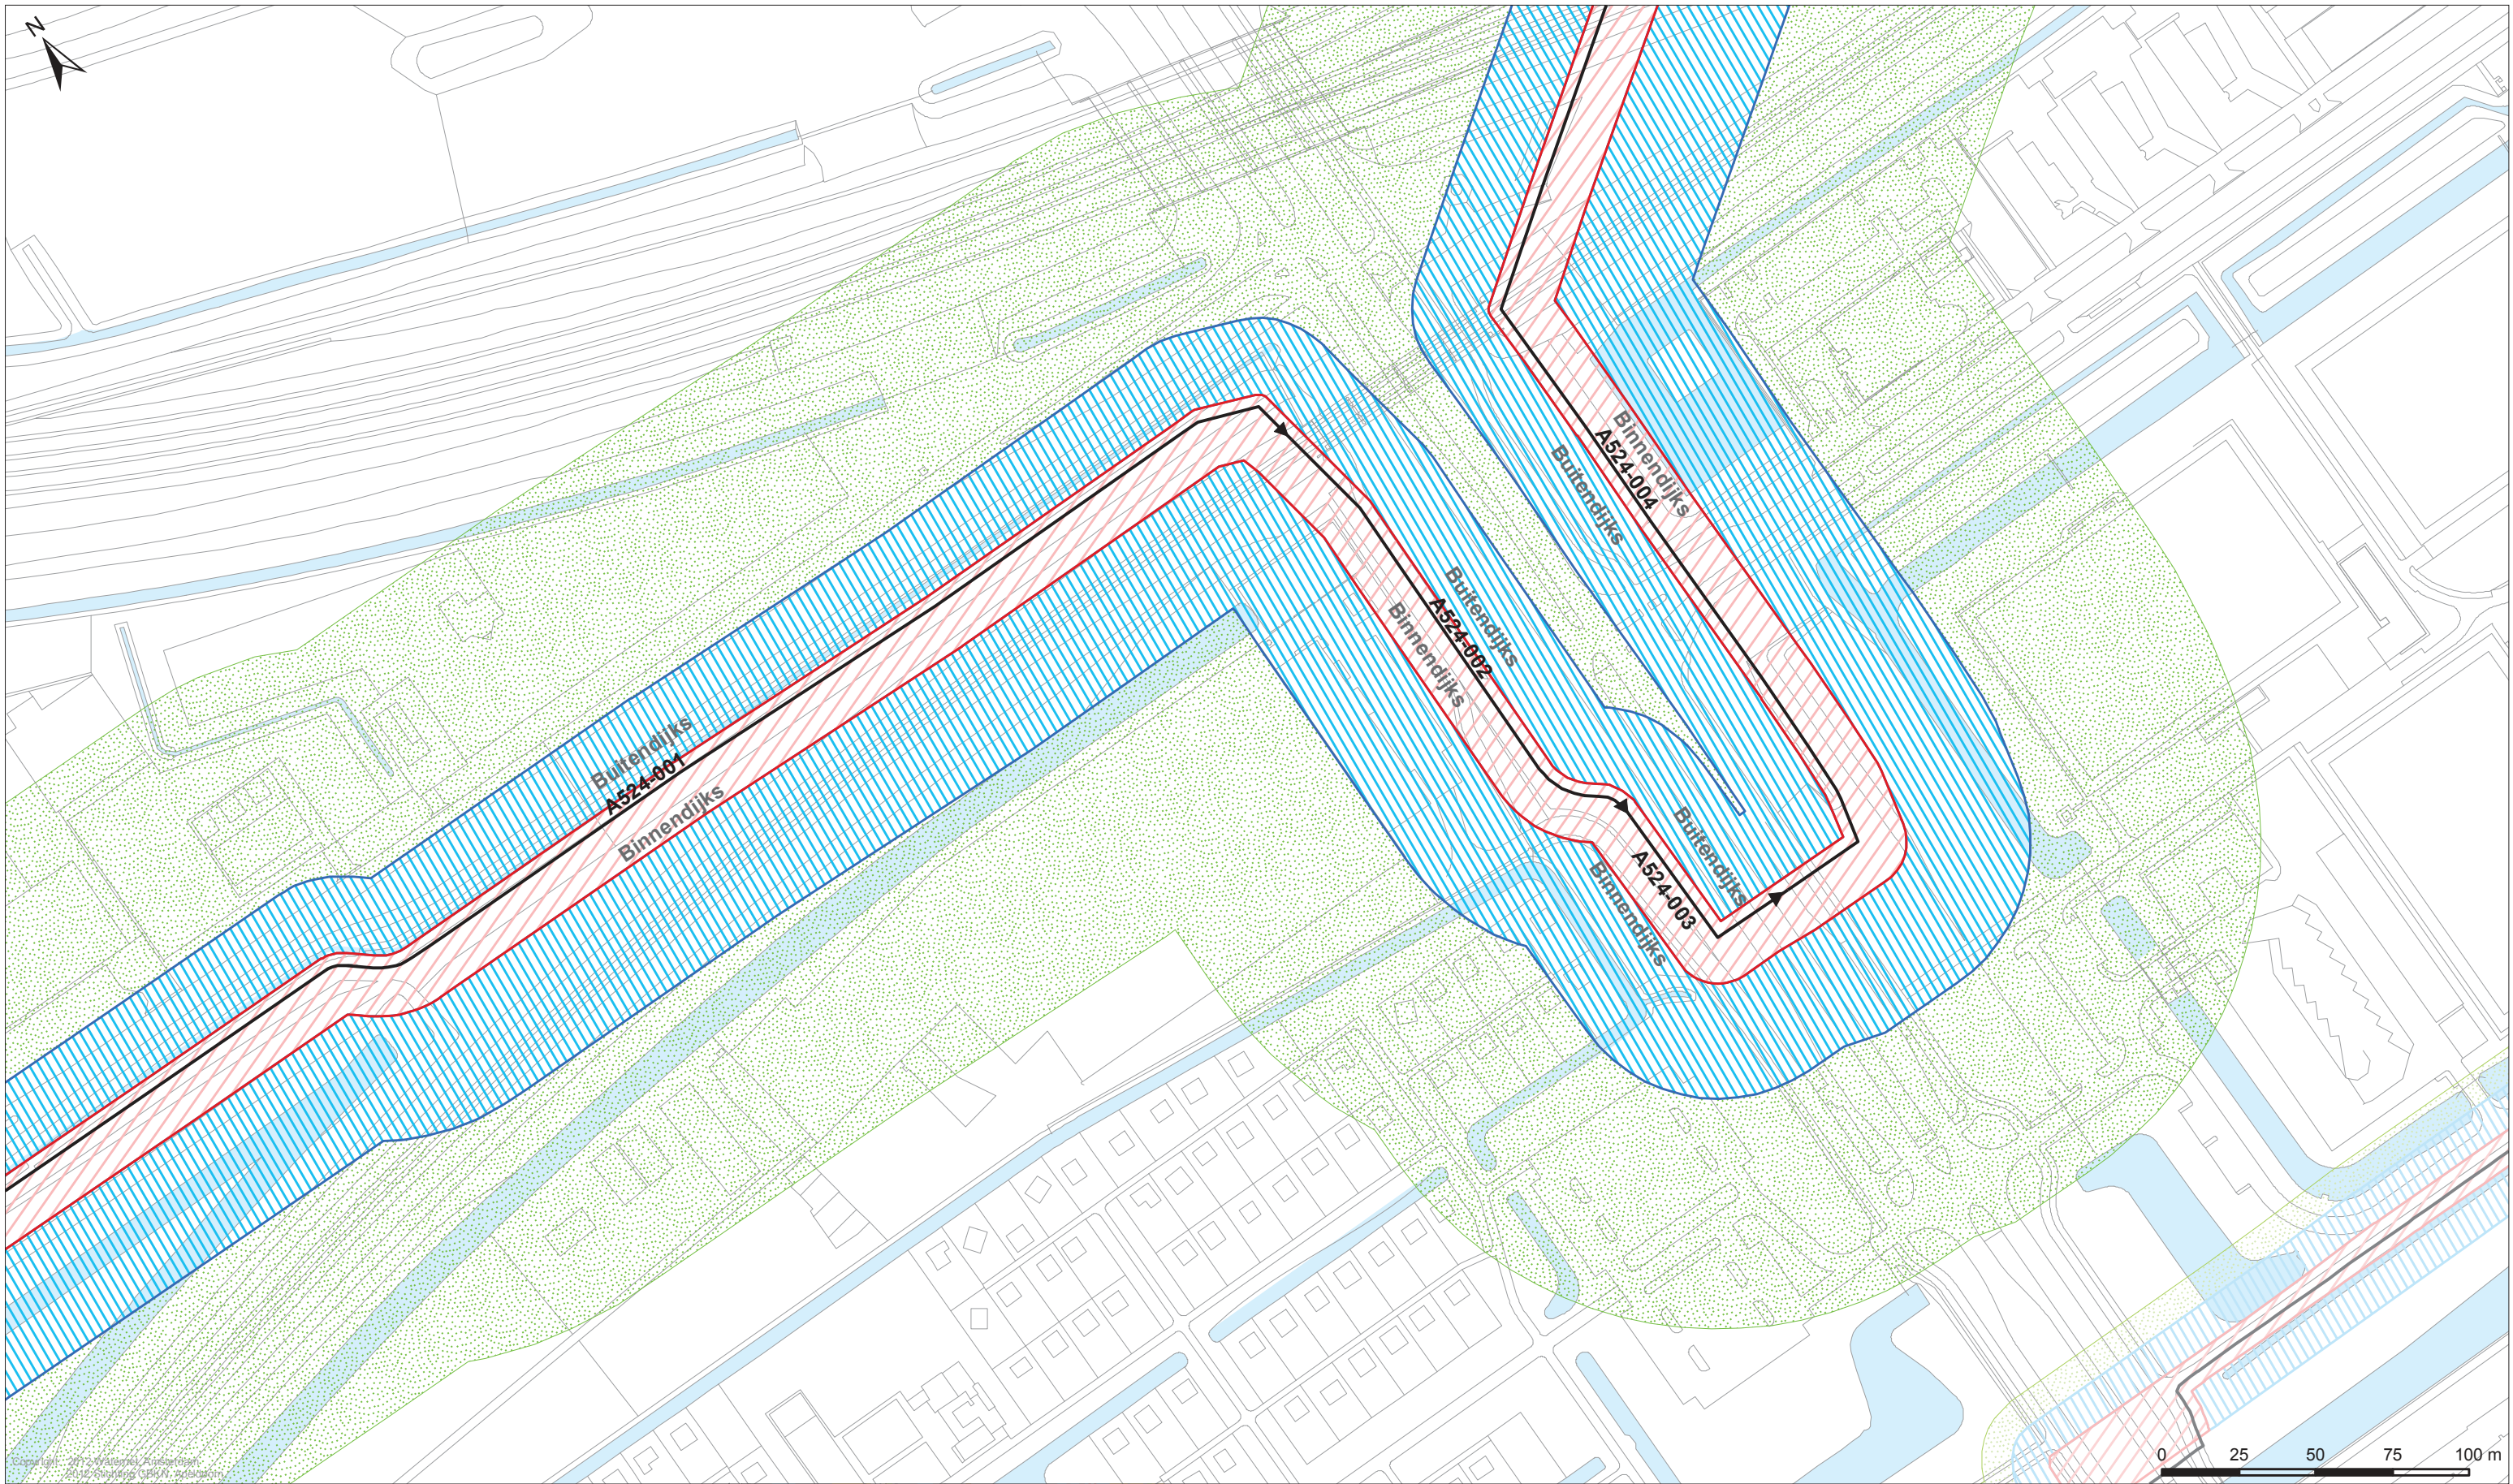

Legenda
Keringen
→ Referentielijn
Kernzone
Binnenbeschermingszone
Buitenbeschermingszone
Overig
Afwijkende onderhoudsverplichting
Water
Overige topografie

Kunstwerken
Gemalen
Bruggen
Stuwen
Duikers
Inlaten
Sifons
Sluizen

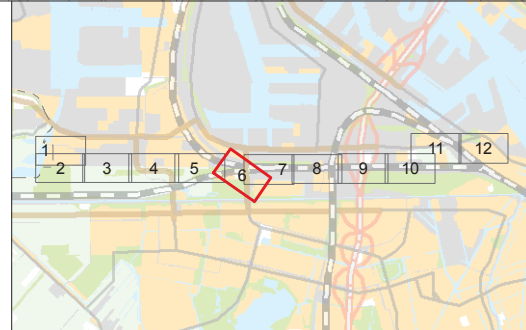

**LEGGER VAN DE PRIMAIRE WATERKERING SPAARNDAMMERDIJK
MET DE DAARTOE BEHORENDE KUNSTWERKEN**

Vastgesteld door het Algemeen Bestuur van het Hoogheemraadschap
Amstel, Gooi en Vecht bij besluit AB BBV12.0649 d.d. 13-12-2012

J. de Bondt
dijkgraaf


Drs. H.J. Kelderman
secretaris-directeur

Hoogheemraadschap Amstel, Gooi en Vecht

Bezoekadres:
Korte Ouderkerkerdijk 7
1096 AC Amsterdam
Tel. 0900-9394


Kaartblad 6

Datum: 22-10-2012 Formaat: A3 Schaal: 1:2.000 Kaartnummer: IB20120161 6

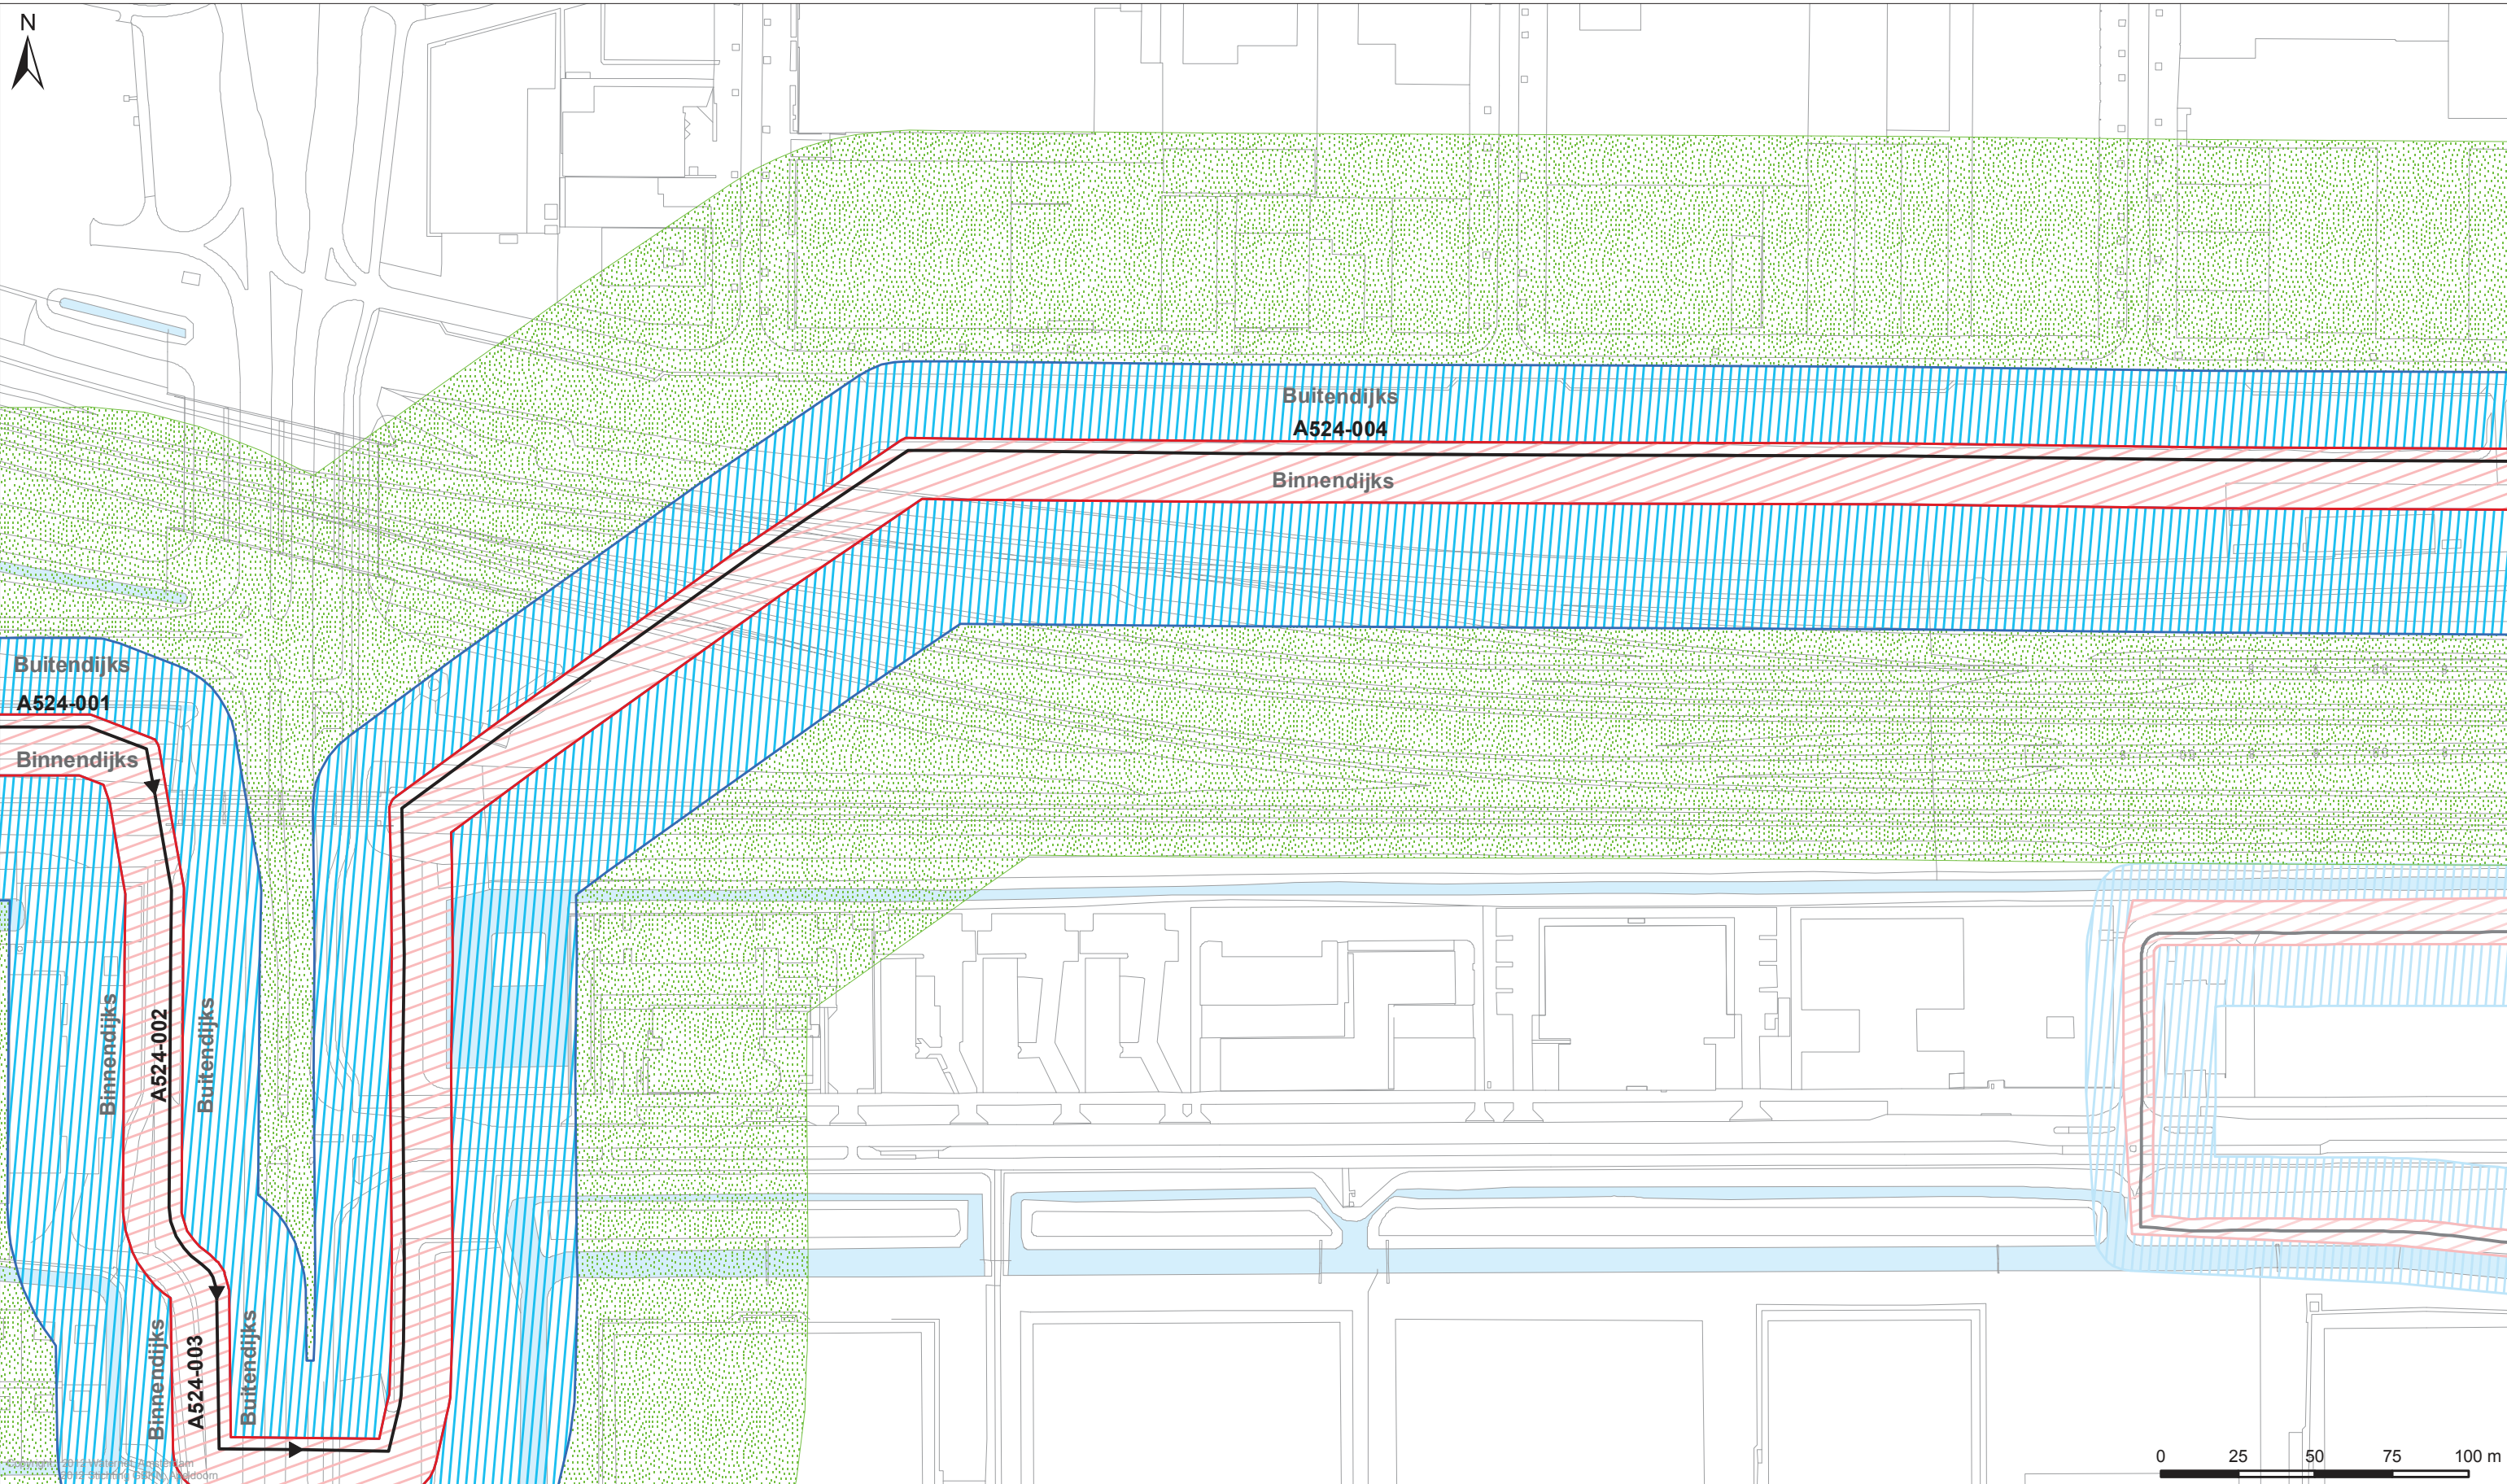

- Legenda**
- Keringen**
- Referentielijn
 - Kernzone
 - Binnenbeschermingszone
 - Buitenbeschermingszone
- Overig**
- Afwijkende onderhoudsverplichting
 - Water
 - Overige topografie

- Kunstwerken**
- Gemalen
 - Bruggen
 - Stuwen
 - Duikers
 - Inlaten
 - Sifons
 - Sluizen

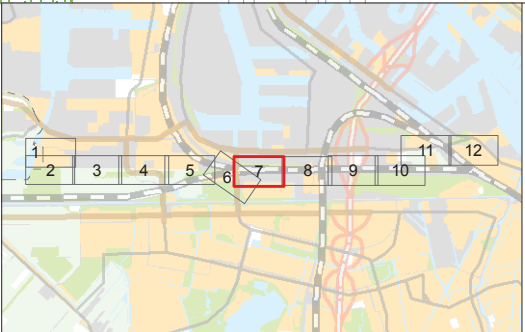

**LEGGER VAN DE PRIMAIRE WATERKERING SPAARNDAMMERDIJK
MET DE DAARTOE BEHORENDE KUNSTWERKEN**

Vastgesteld door het Algemeen Bestuur van het Hoogheemraadschap
Amstel, Gooi en Vecht bij besluit AB BBV12.0649 d.d. 13-12-2012

J. de Bondt
dijkgraaf


Drs. H.J. Kelderman
secretaris-directeur

Hoogheemraadschap Amstel, Gooi en Vecht



Bezoekadres:
Korte Ouderkerkerdijk 7
1096 AC Amsterdam
Tel. 0900-9394


Kaartblad 7

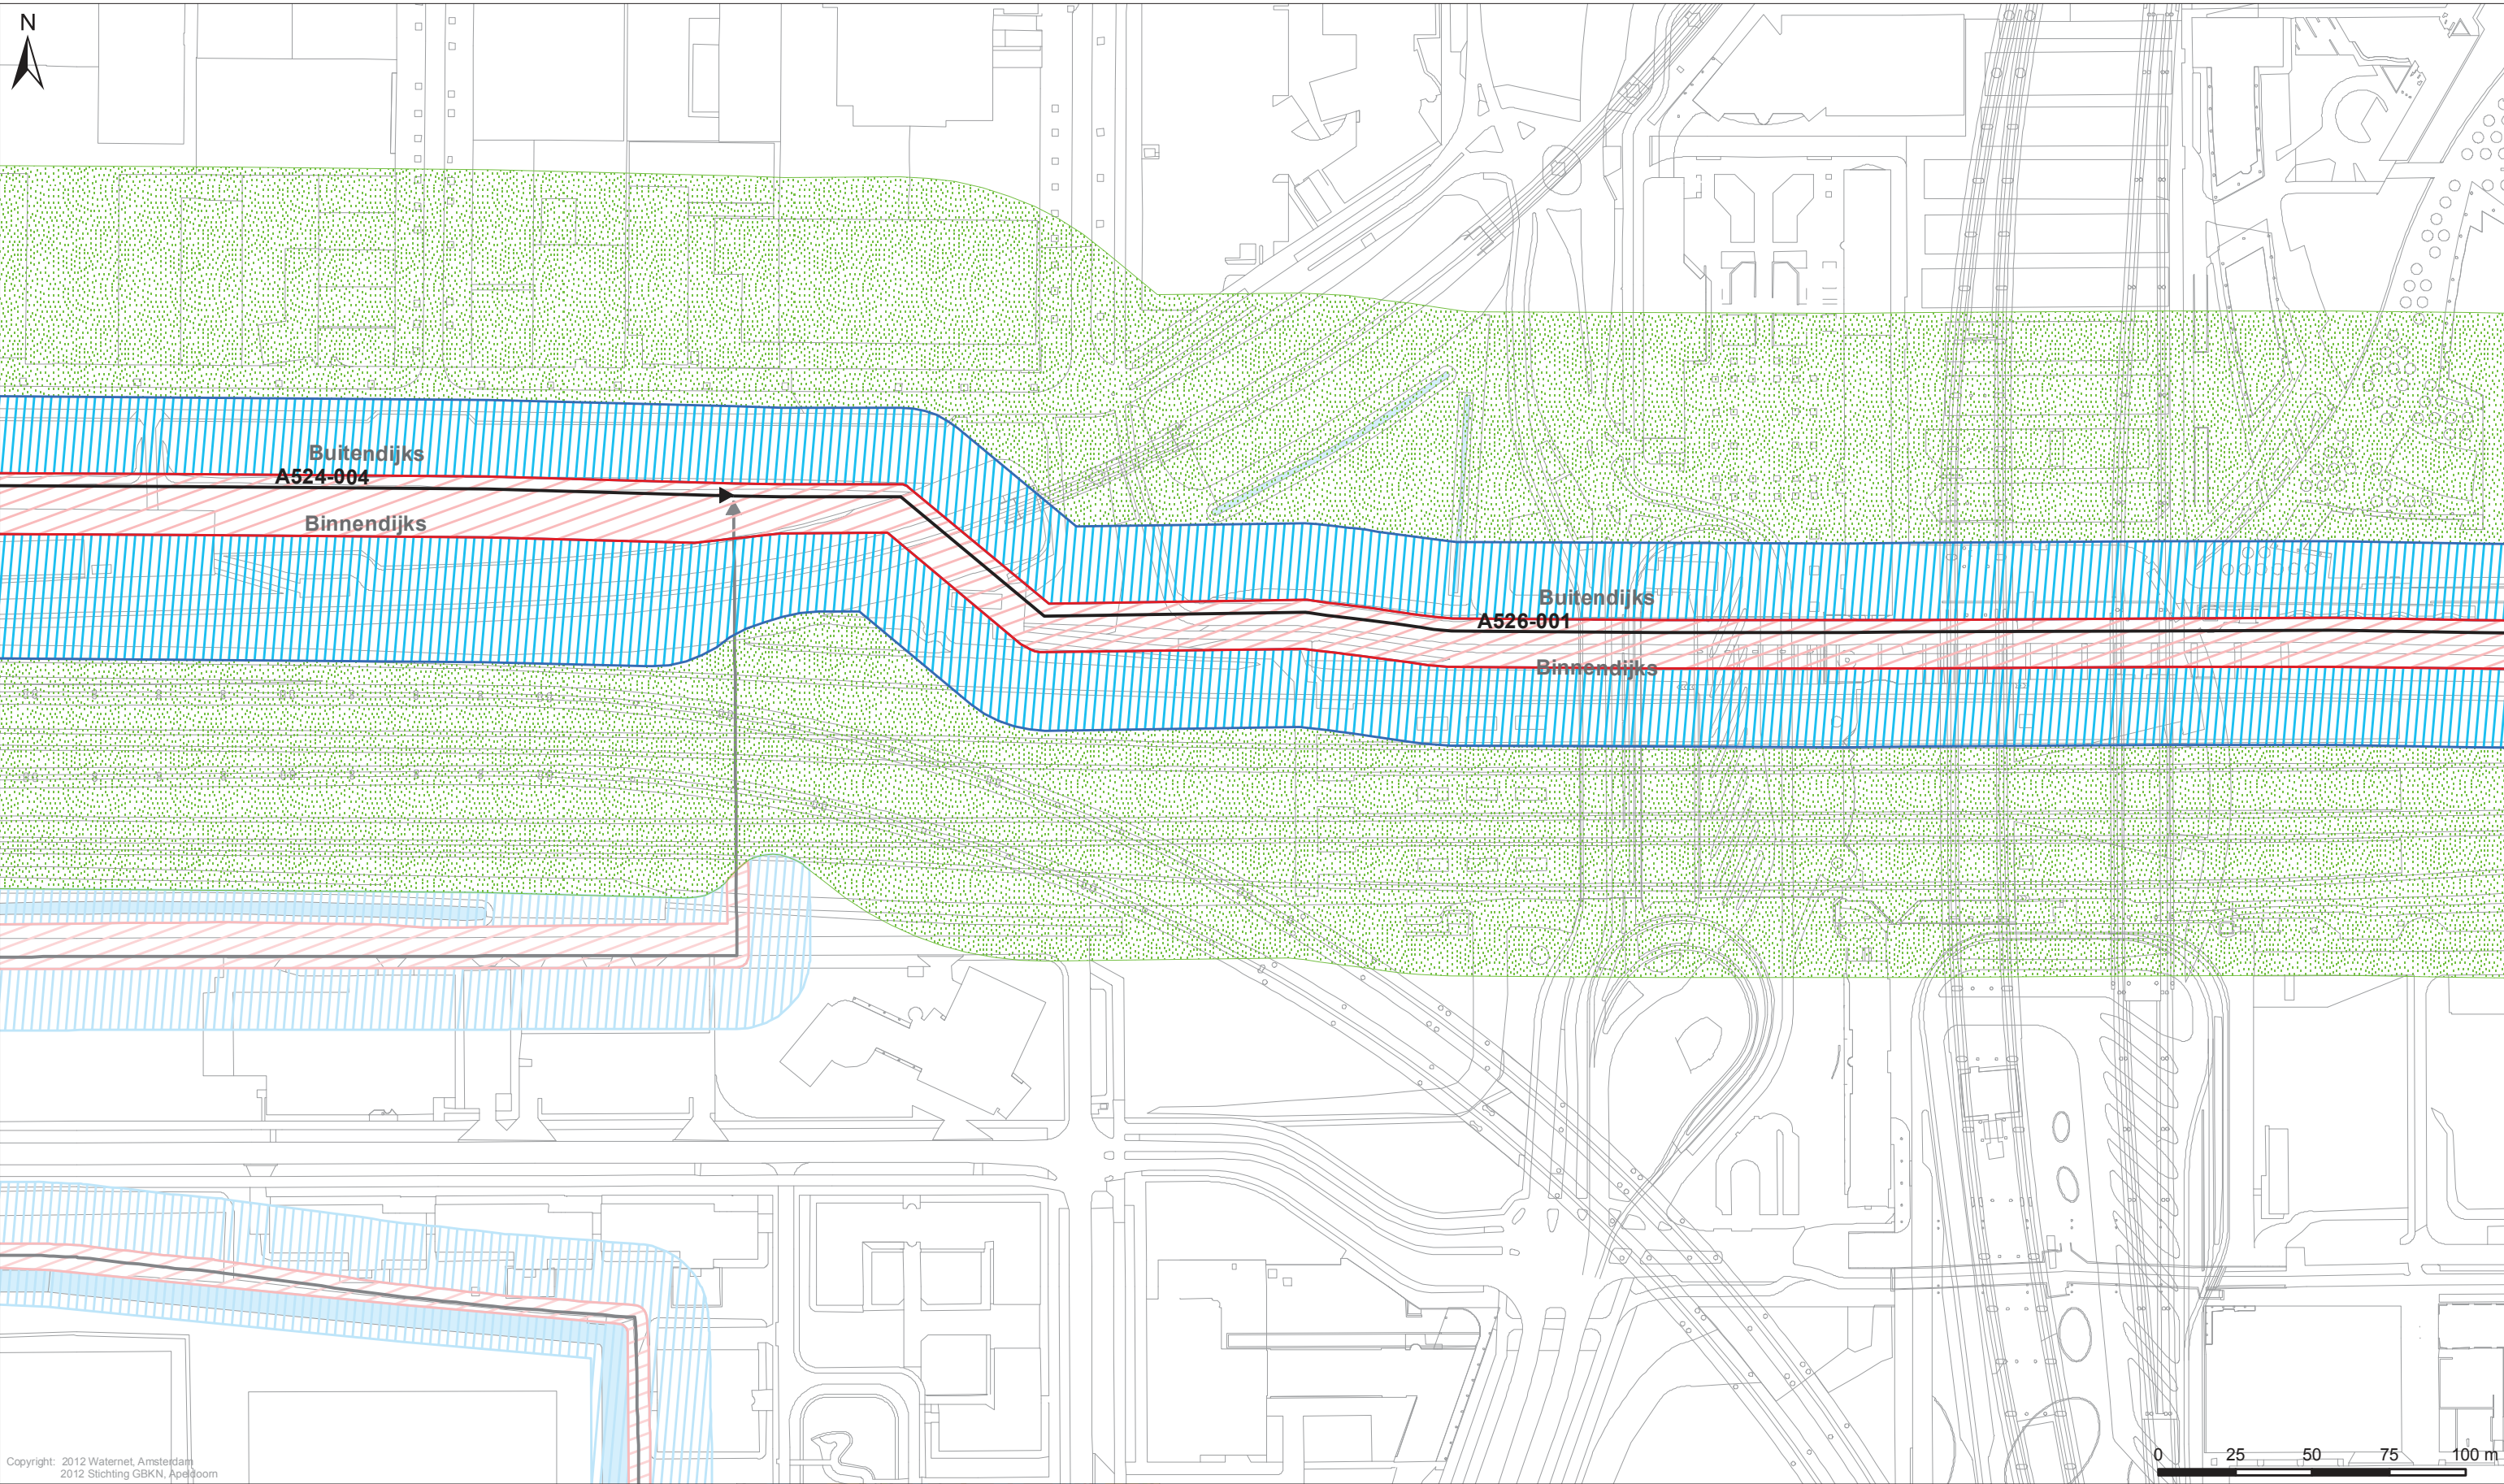

Copyright: 2012 Waternet, Amsterdam
2012 Stichting GBKN, Apeldoorn

- Legenda**
- Keringen**
- Referentielijn
 - Kernzone
 - Binnenbeschermingszone
 - Buitenbeschermingszone
- Overig**
- Afwijkende onderhoudsverplichting
 - Water
 - Overige topografie

- Kunstwerken**
- Gemalen
 - Bruggen
 - Stuwen
 - Duikers
 - Inlaten
 - Sifons
 - Sluizen

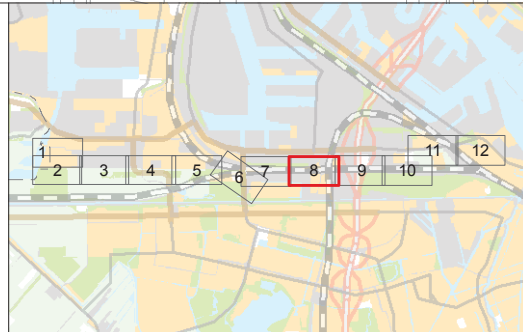

LEGGER VAN DE PRIMAIRE WATERKERING SPAARNDAMMERDIJK MET DE DAARTOE BEHORENDE KUNSTWERKEN

Vastgesteld door het Algemeen Bestuur van het Hoogheemraadschap
Amstel, Gooi en Vecht bij besluit AB BBV12.0649 d.d. 13-12-2012

J. de Bondt
dijkgraaf

Drs. H.J. Kelderman
secretaris-directeur

Hoogheemraadschap Amstel, Gooi en Vecht

Bezoekadres:
Korte Ouderkerkerdijk 7
1096 AC Amsterdam
Tel. 0900-9394



Kaartblad 8

Datum: 22-10-2012	Formaat: A3	Schaal: 1:2.000	Kaartnummer: IB20120161 8
-------------------	-------------	-----------------	---------------------------