


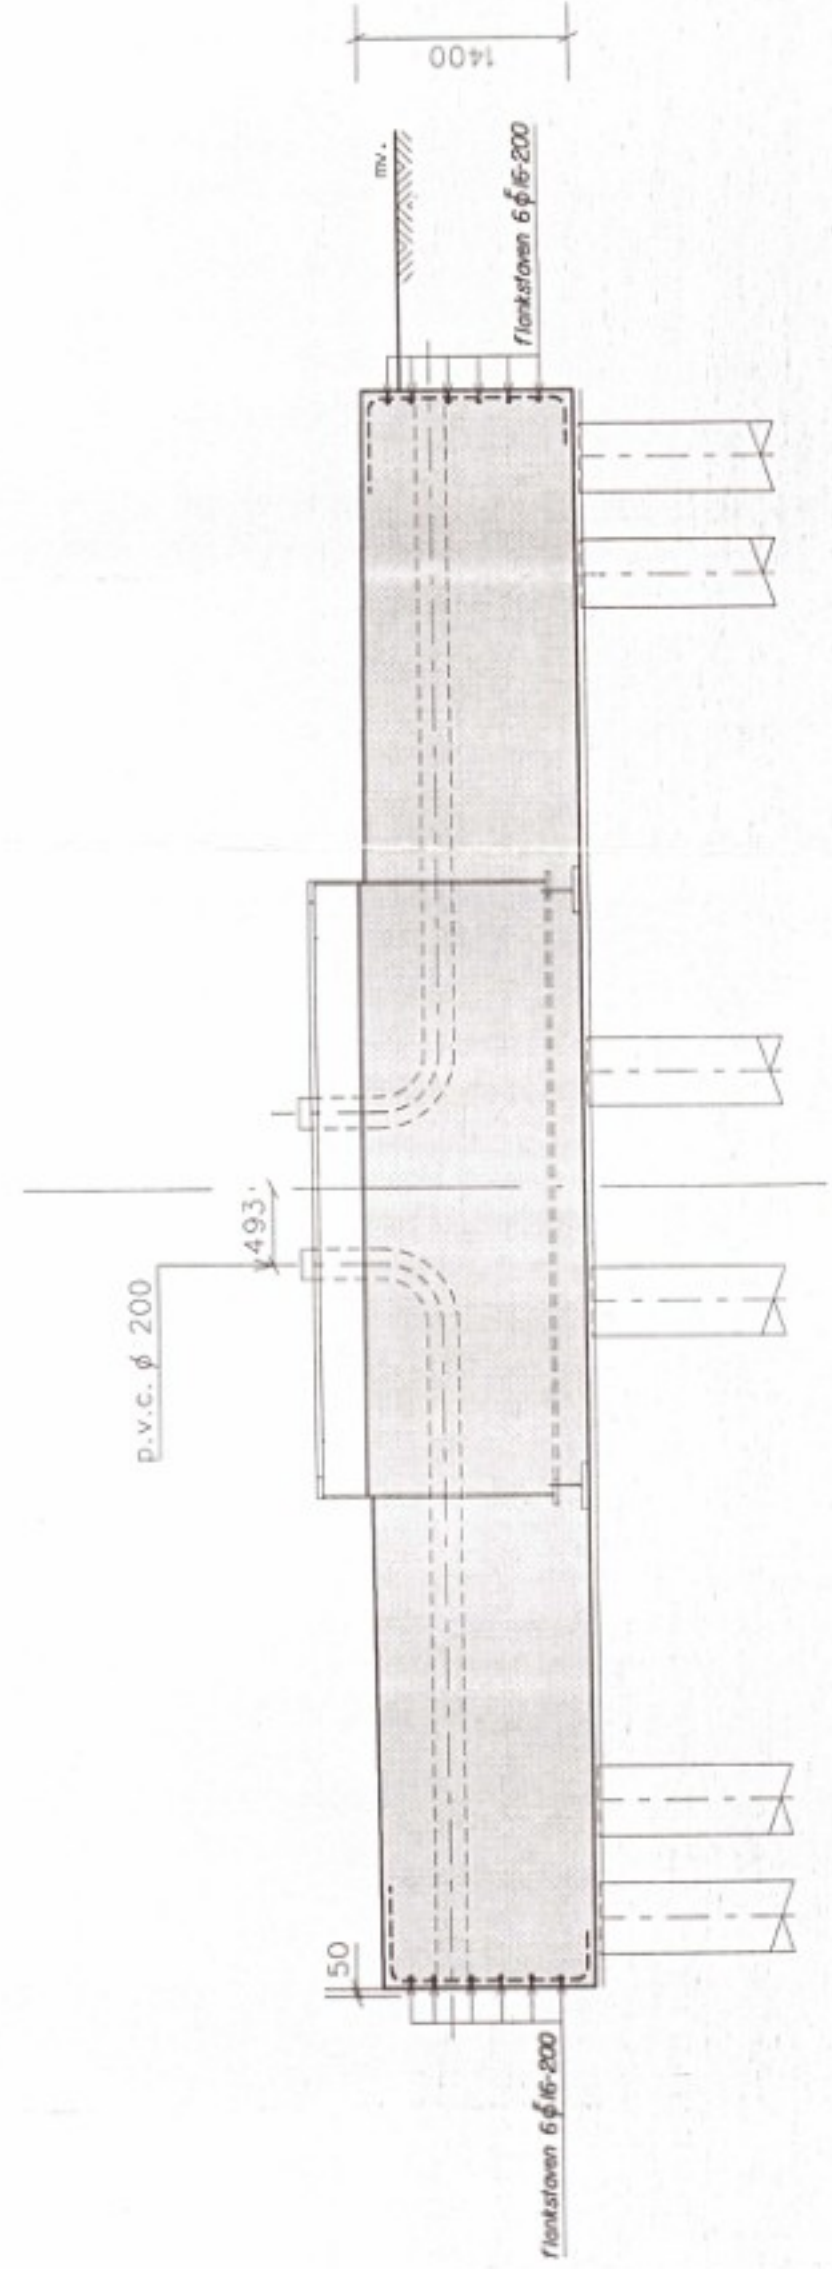


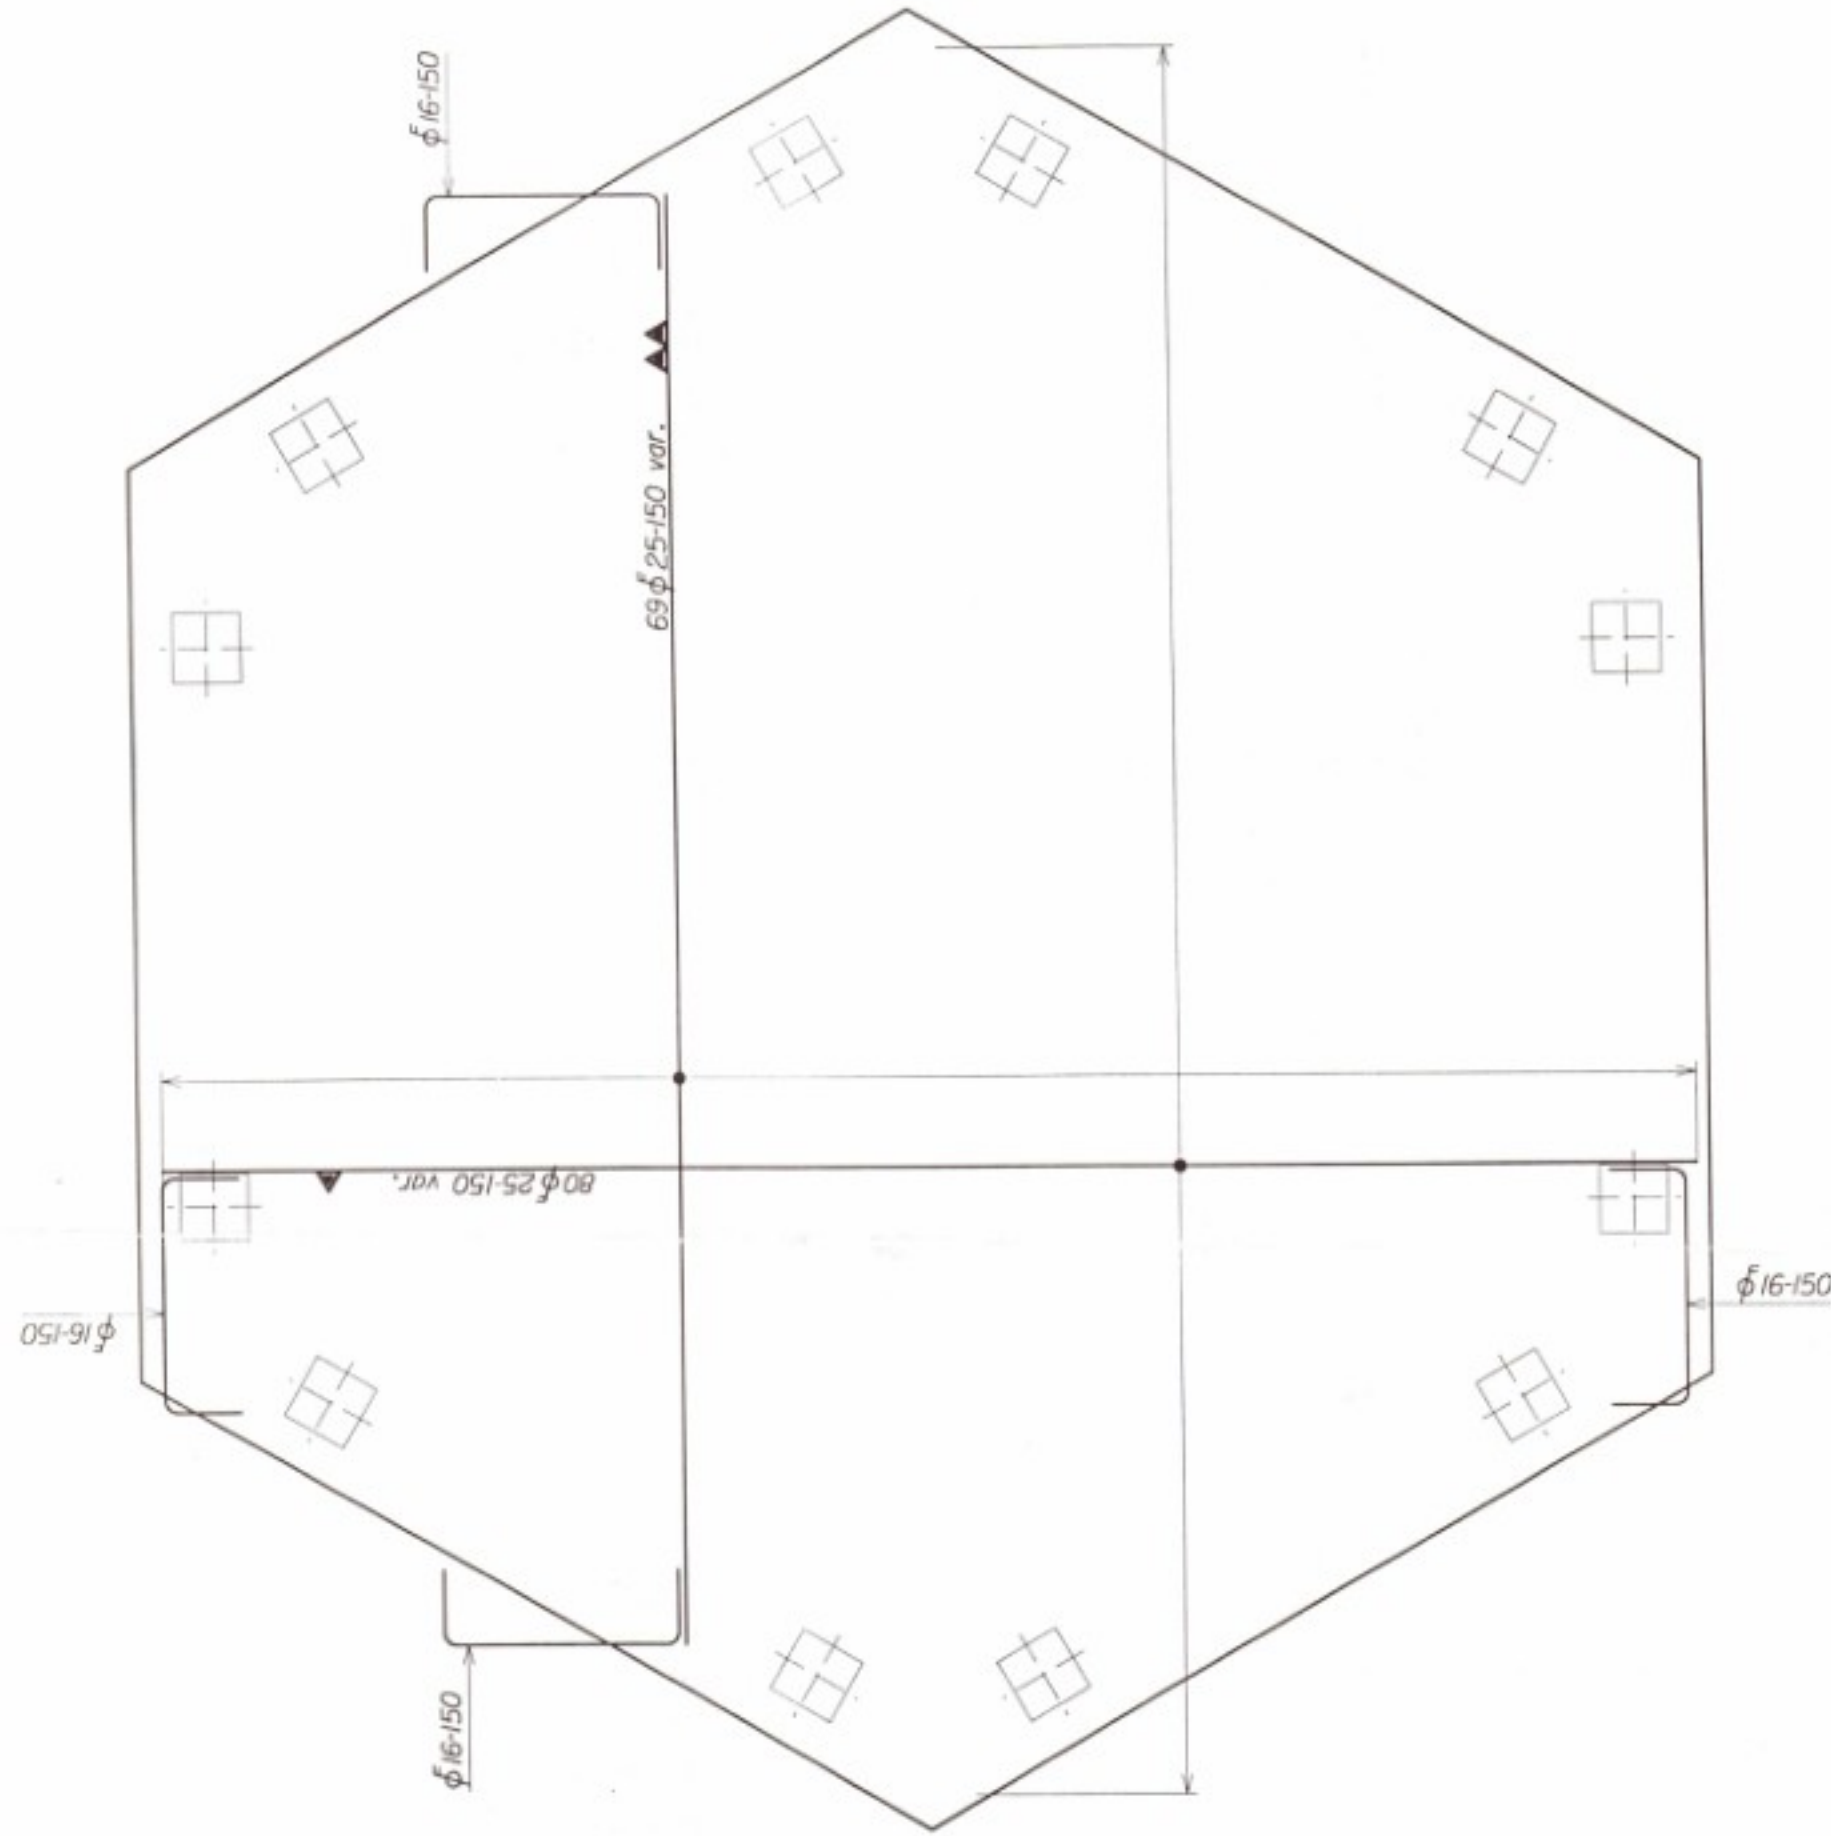



doorsnede B-B

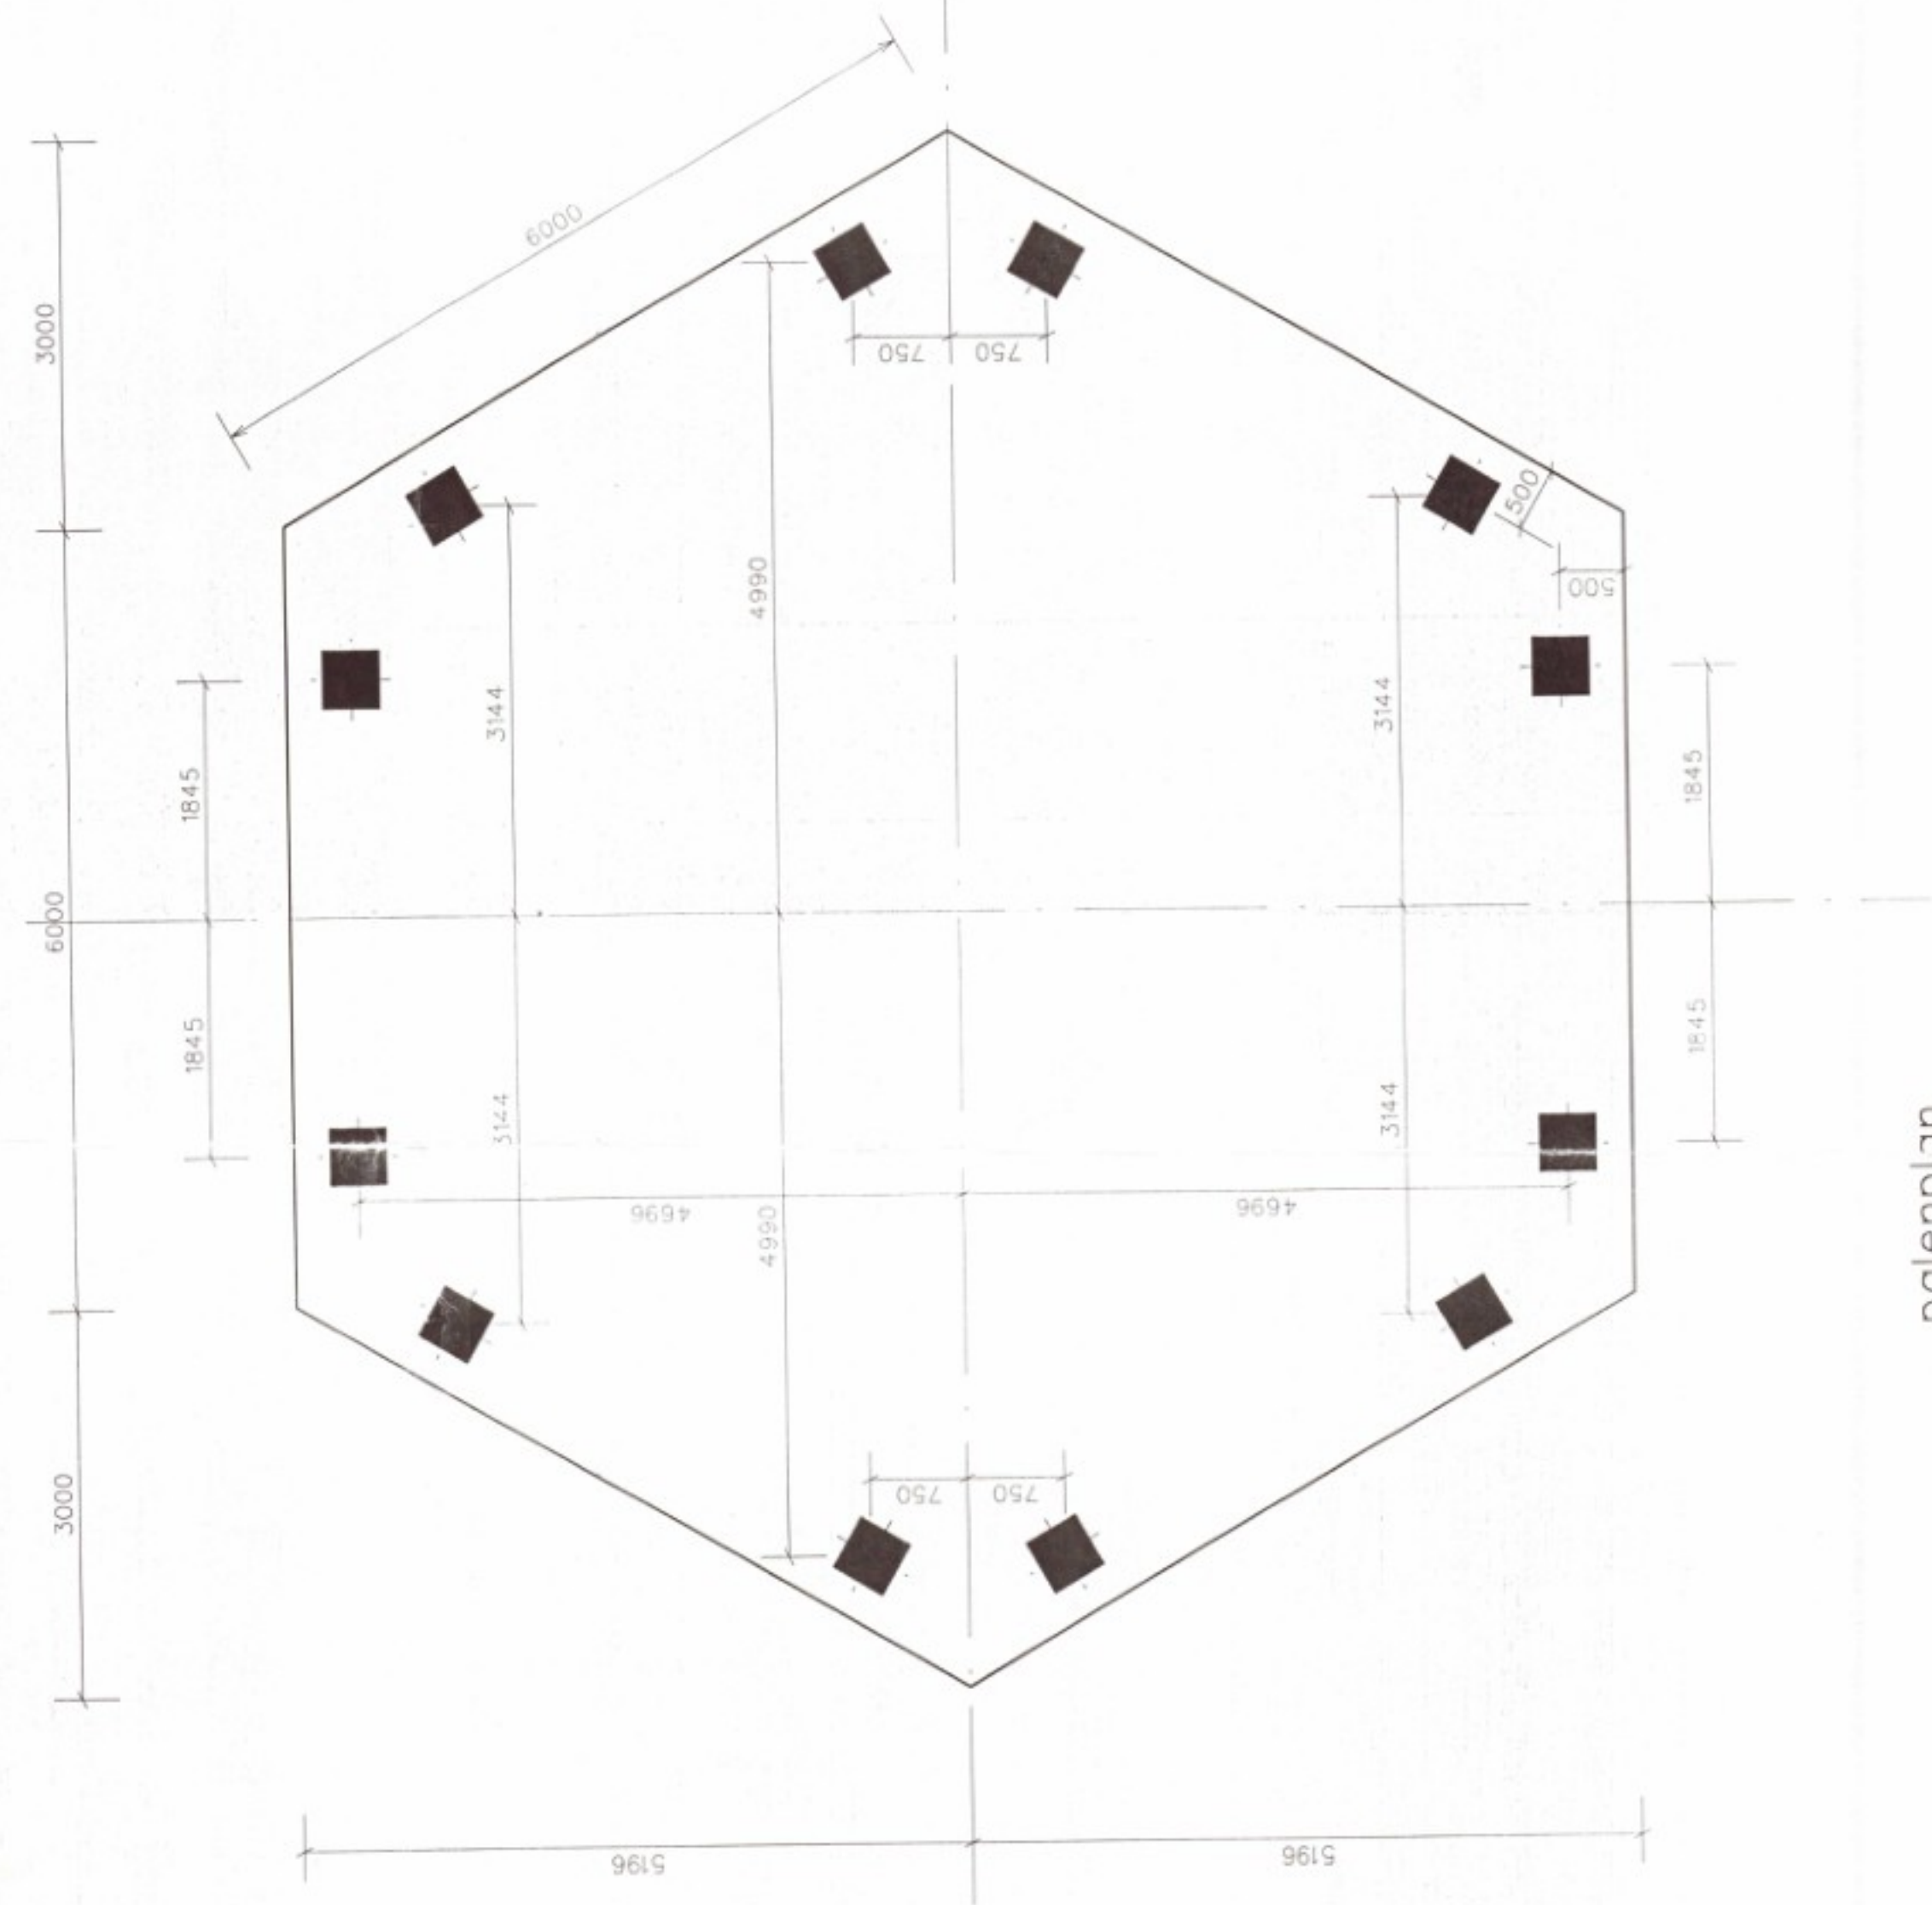

bovenwapening

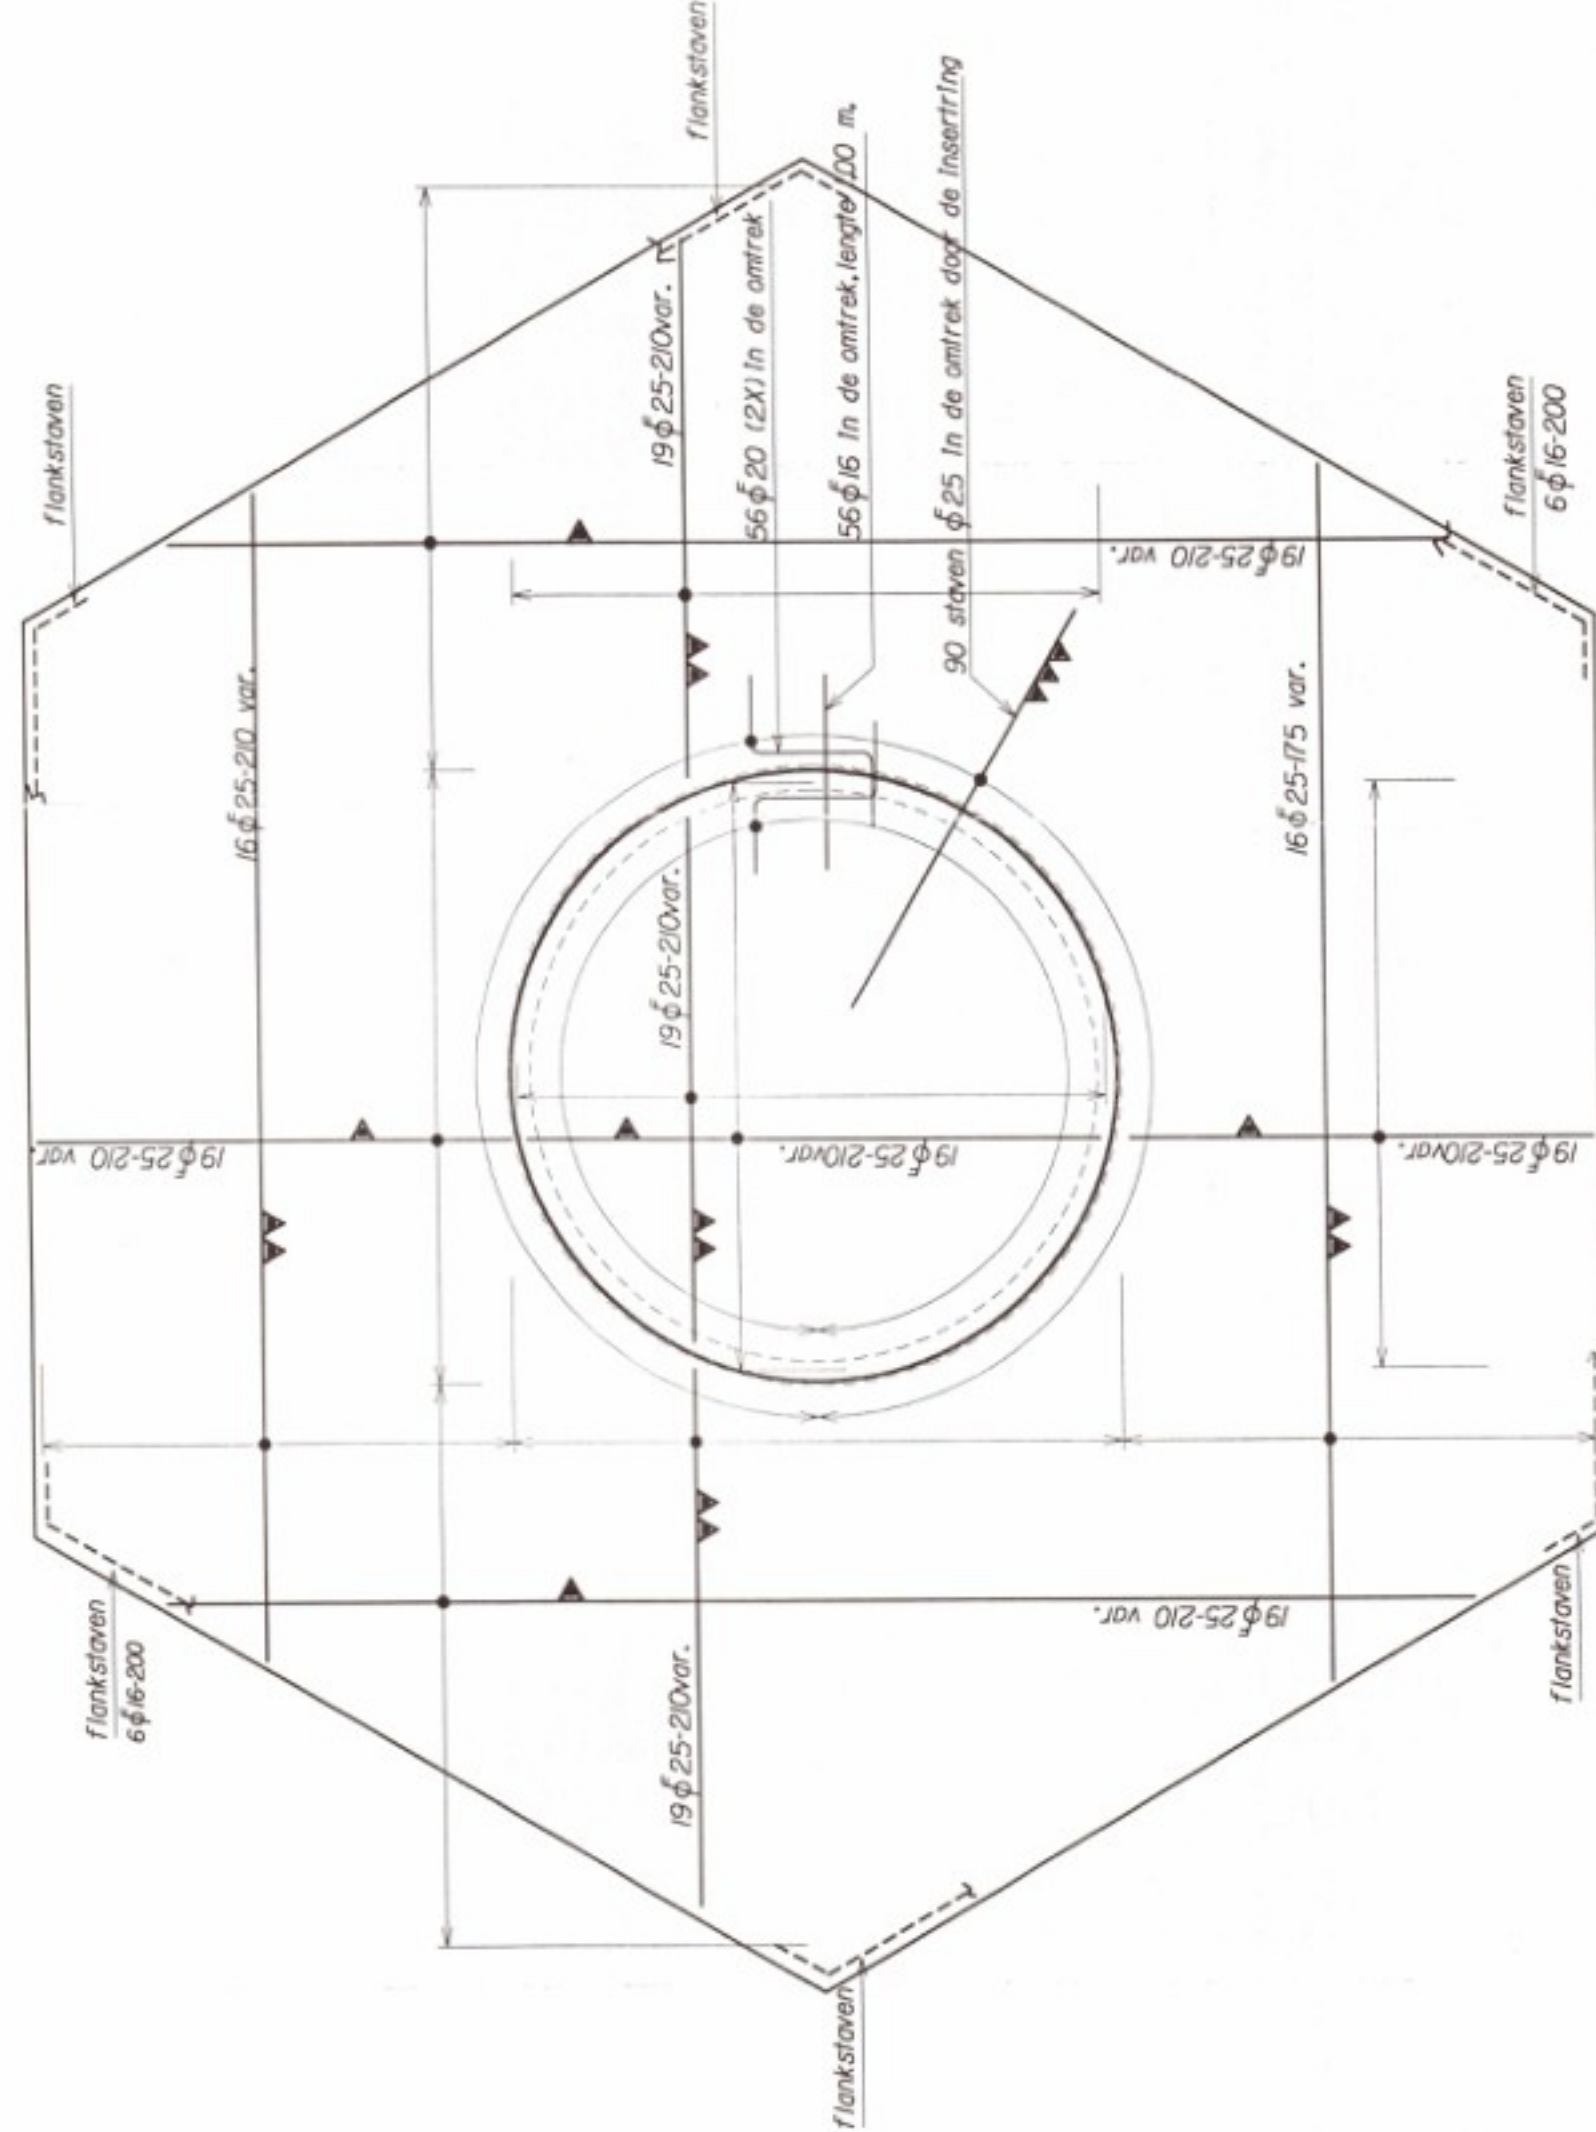


passage wapening door insertring

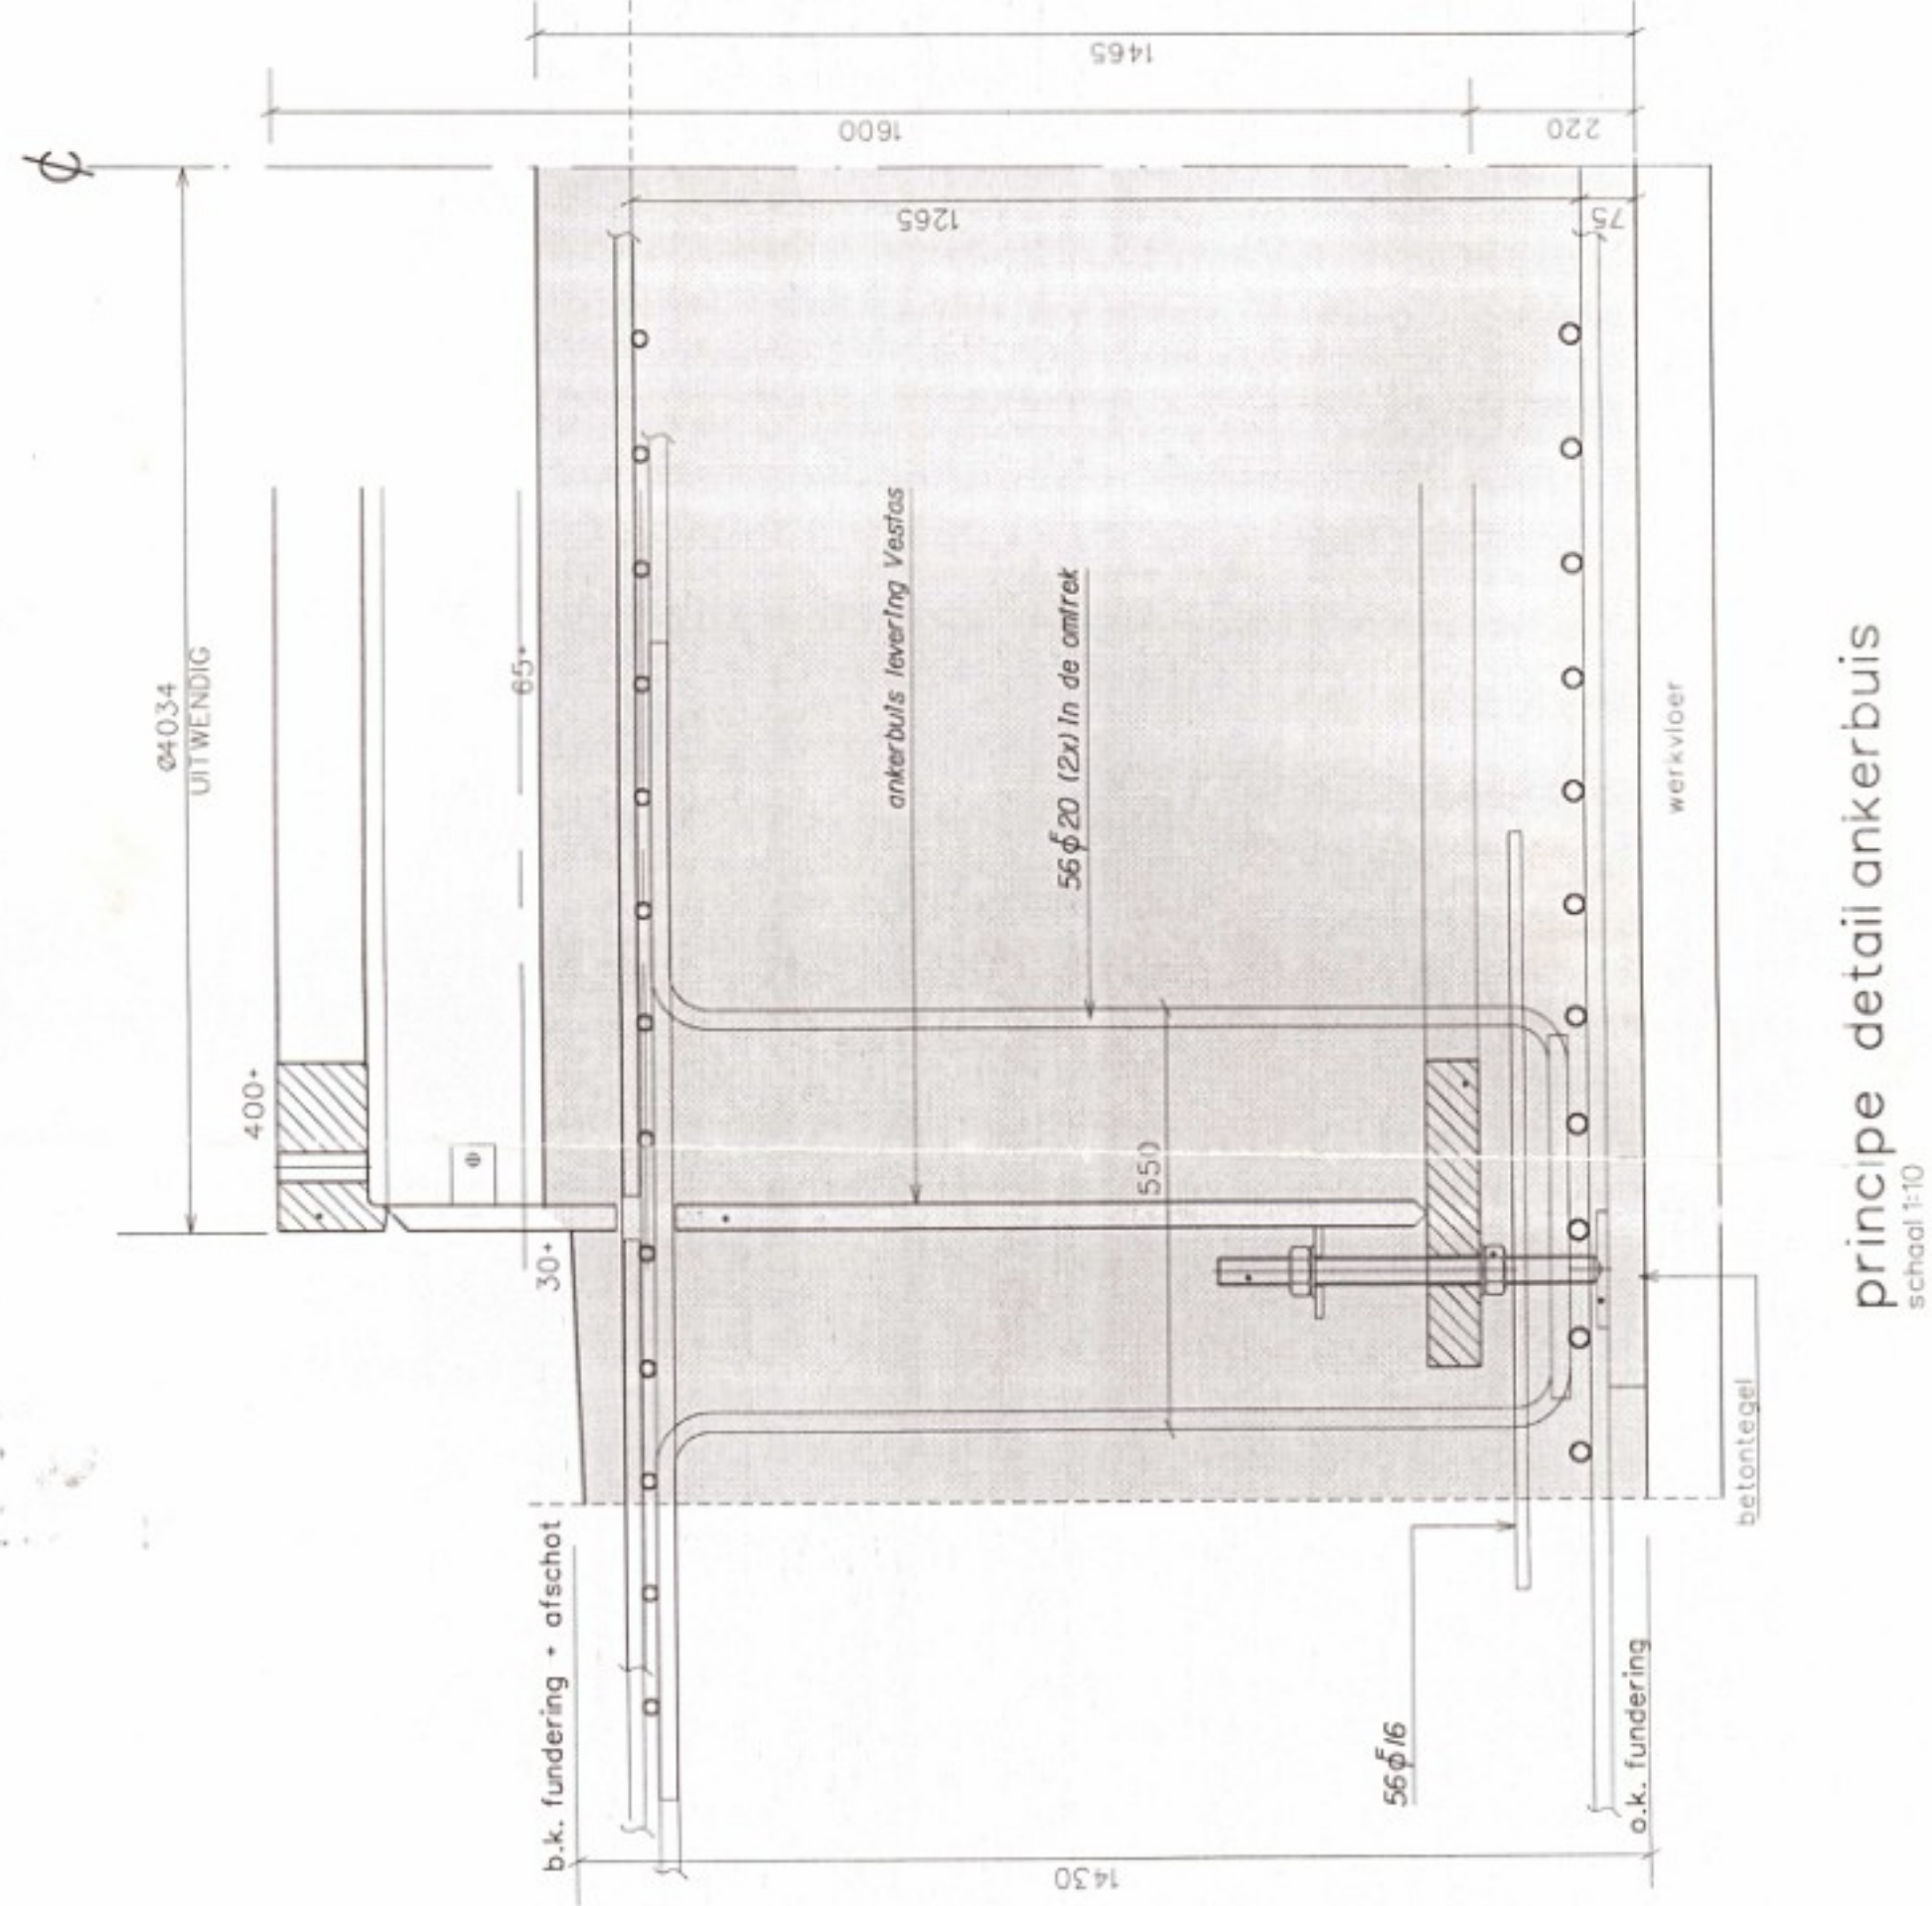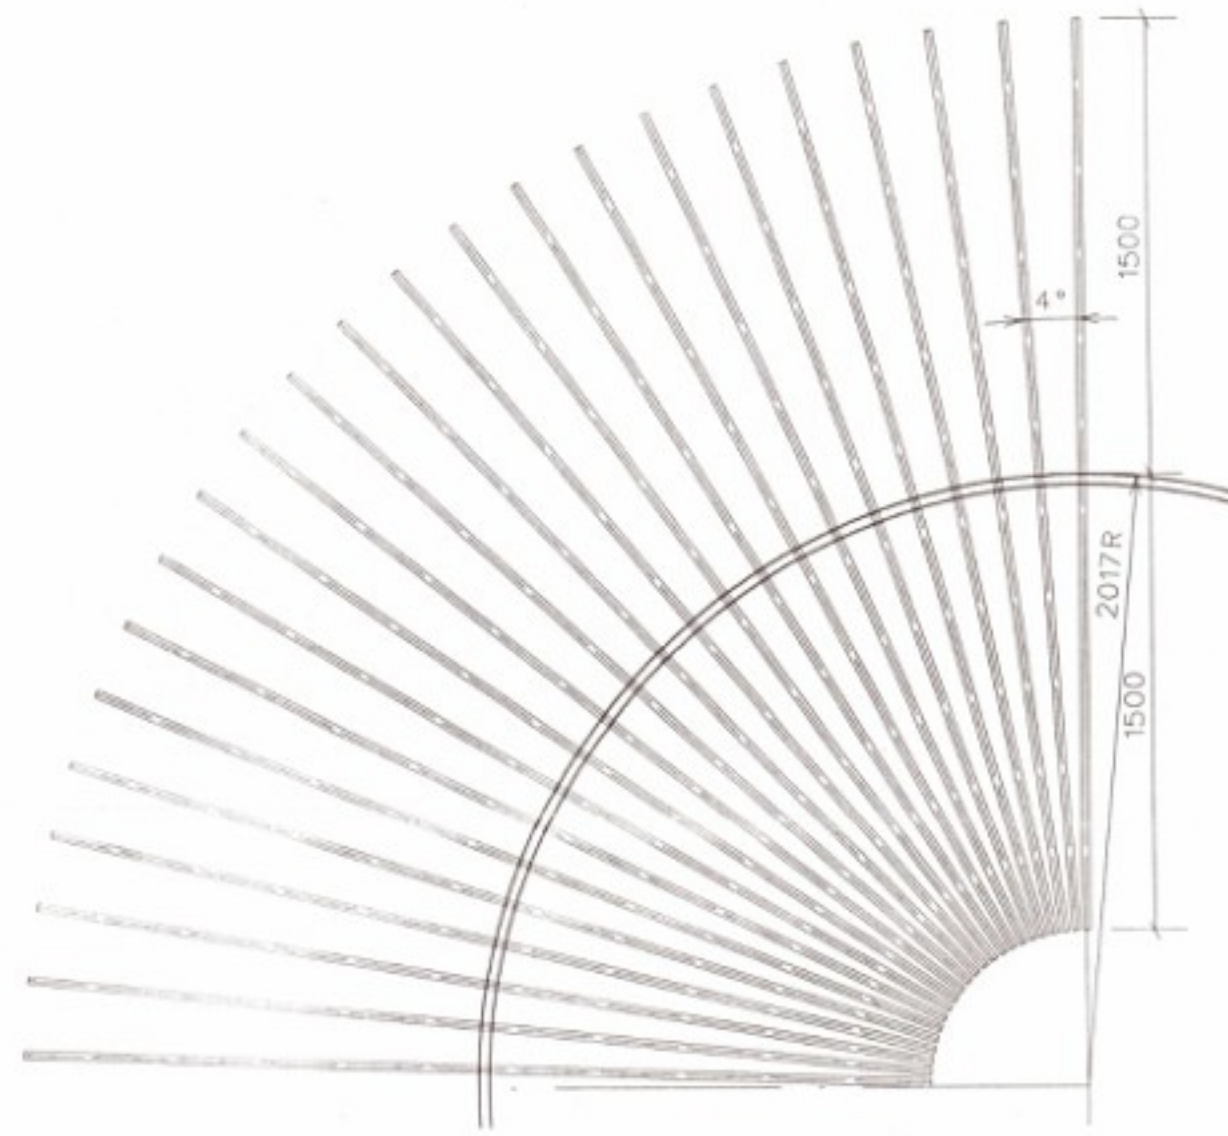

School 1:10


voorgespannen prefab.betonpielen

MARK	SONDERING	PALEN ARTIFING	M.V. t.o.v. NAP	D.K. FUND. t.o.v. NAP	PALENFUND t.o.v. NAP	MINIMUM PALENFUND
	DKM 1A	$\bar{\psi}$ 350	- 4,06 M	36 - 4,12 M	- 19,00 M	14,30 M
	DKM 1B	$\bar{\psi}$ 350	- 4,12 M	32		
	DKM 2A	$\bar{\psi}$ 350	- 4,29 M	24 5,45 M	- 20,00 M	19,05 M
	DKM 2B	$\bar{\psi}$ 350	- 4,29 M	24 5,45 M		
	DKM 3A	$\bar{\psi}$ 350	- 4,65 M	40 5,60 M	- 19,00 M	13,70 M
	DKM 3B	$\bar{\psi}$ 350	- 4,65 M	40		
	DKM 4A	$\bar{\psi}$ 350	- 4,79 M	44 5,45 M	- 19,00 M	14,05 M
	DKM 4B	$\bar{\psi}$ 350	- 4,45 M	Up		

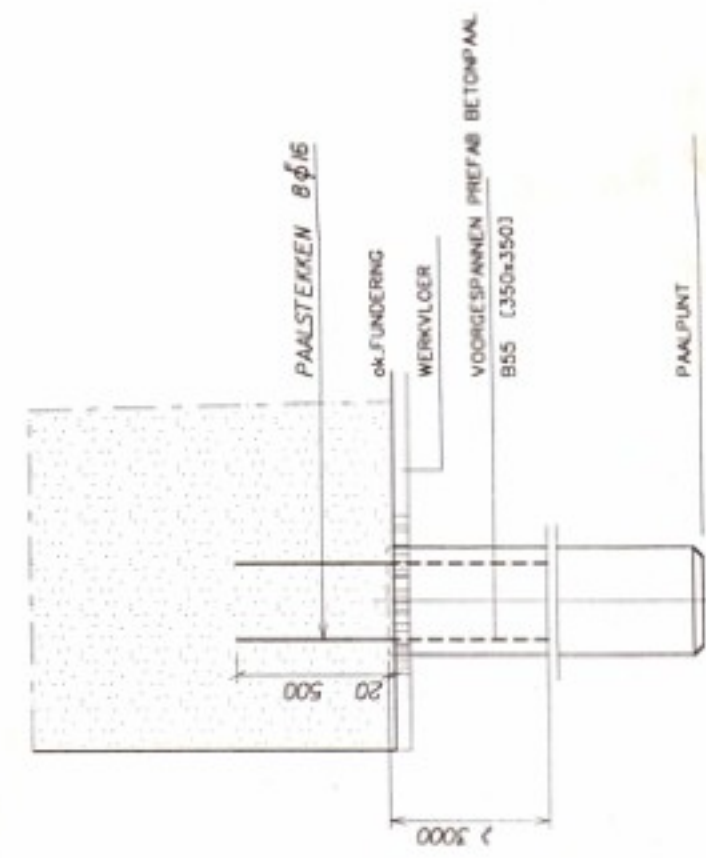[illegible]



(SCHALL 1920)

[illegible]

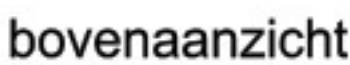


GEGEVENS FUNDERINGSBLOK
Afmeting en palenpat, zie bovenstaande afbeelding
 Wapeningsstaal FeB500
 Wapening onder: $\phi 20-160$
 Wapening boven: $\phi 16-150$
 Radiaal: $60 \phi 20$, lengte 1,50 meter
 Ophangwapening : zie getekend detail
 Paalgegevens: priefab voorgespannen betonpalen
afmeting: 350x350 ,lengte ca.14 meter
 betonkwaliteit B55
 milieuklasse 2

[illegible]

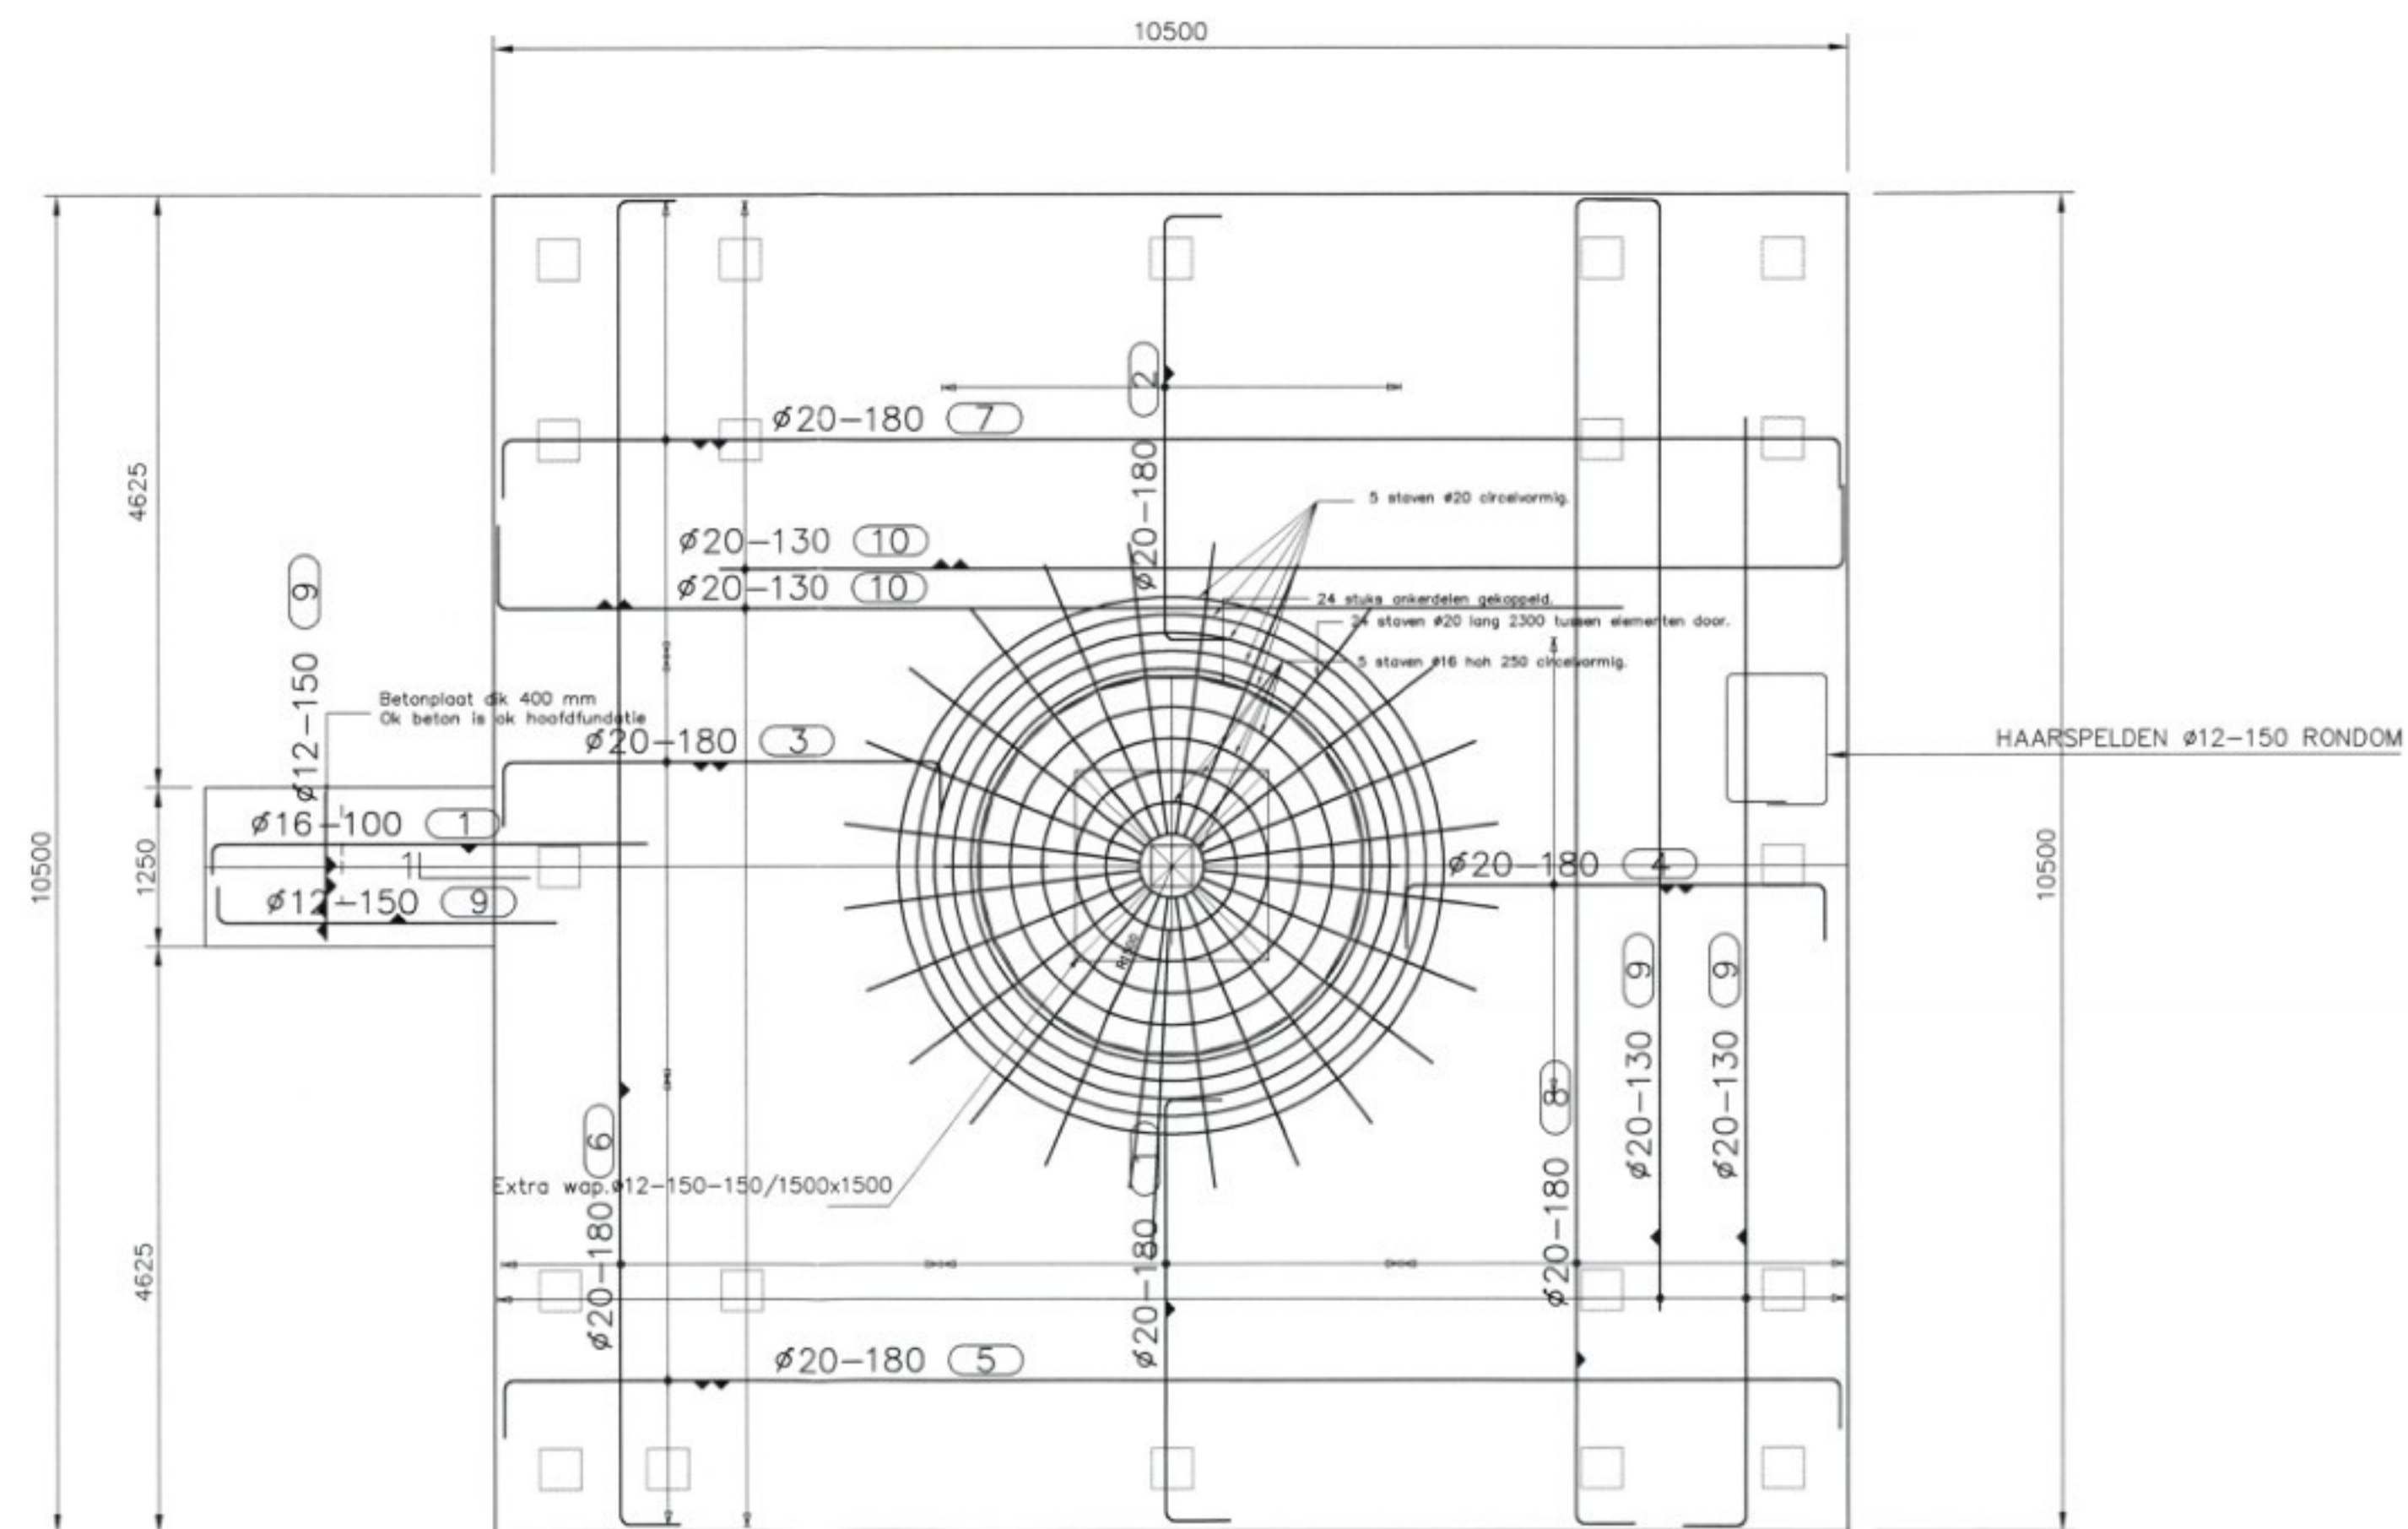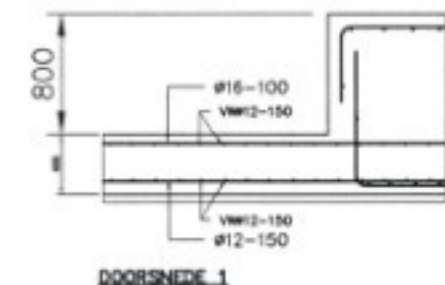


BETONSCHEMA/BASIS-WAP.SCHEMA
SCHAAL 1:50
Voor de overige wapening zie doorsnede.

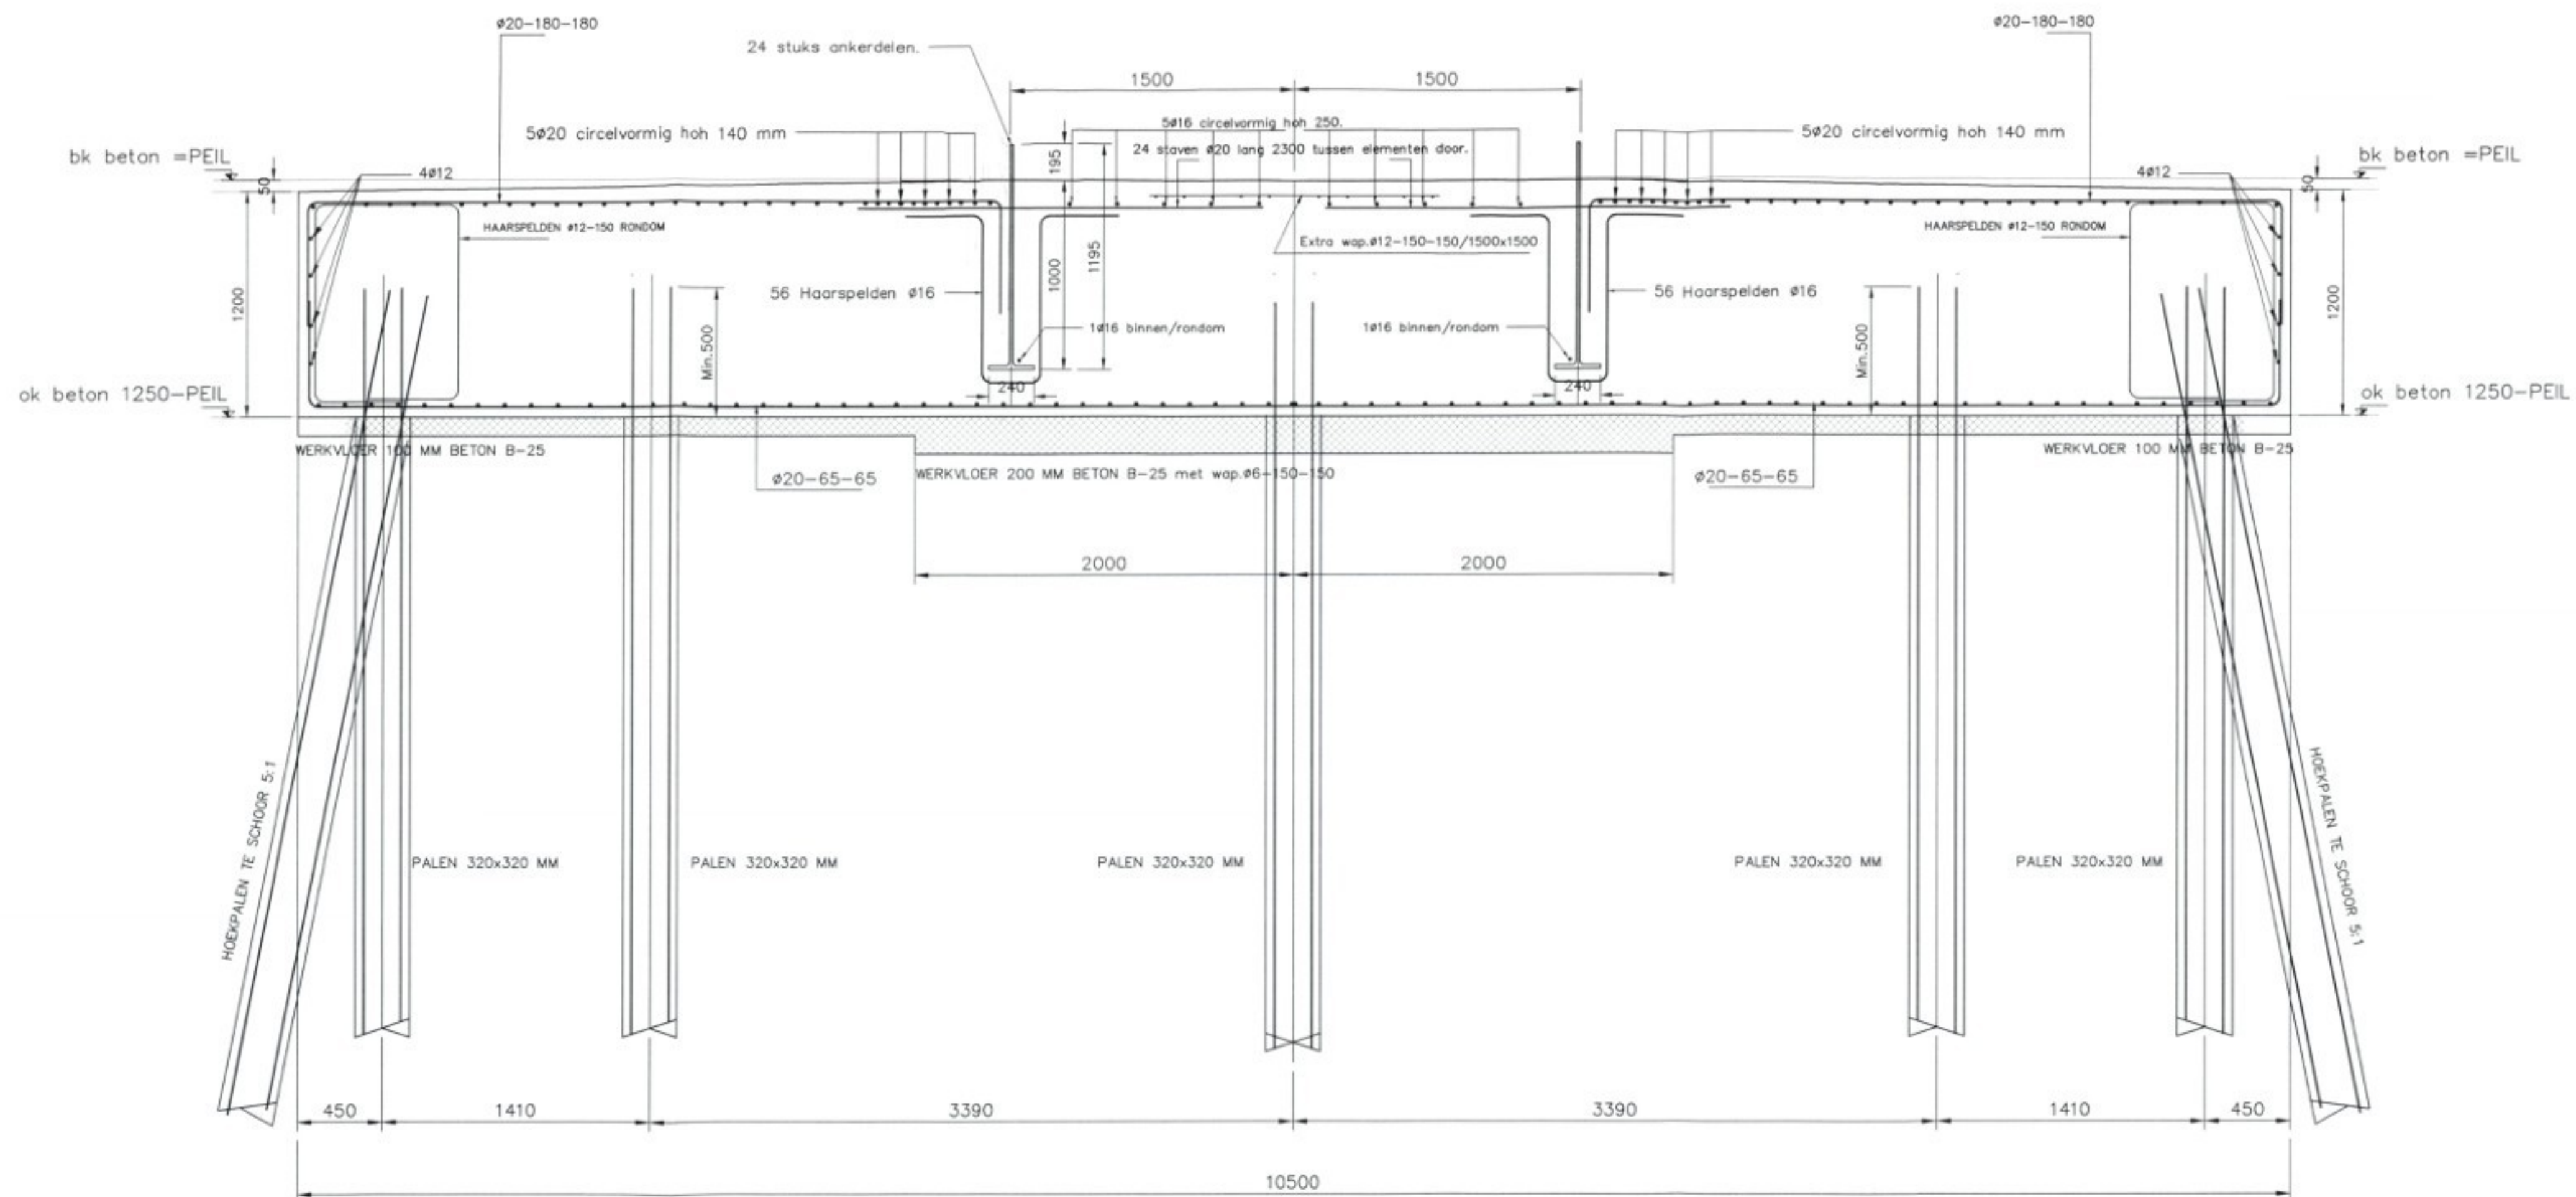

DOORSNED/PRINCIPE
SCHAAL 1:25

LET OP POSITIE MANTELBUIZEN.

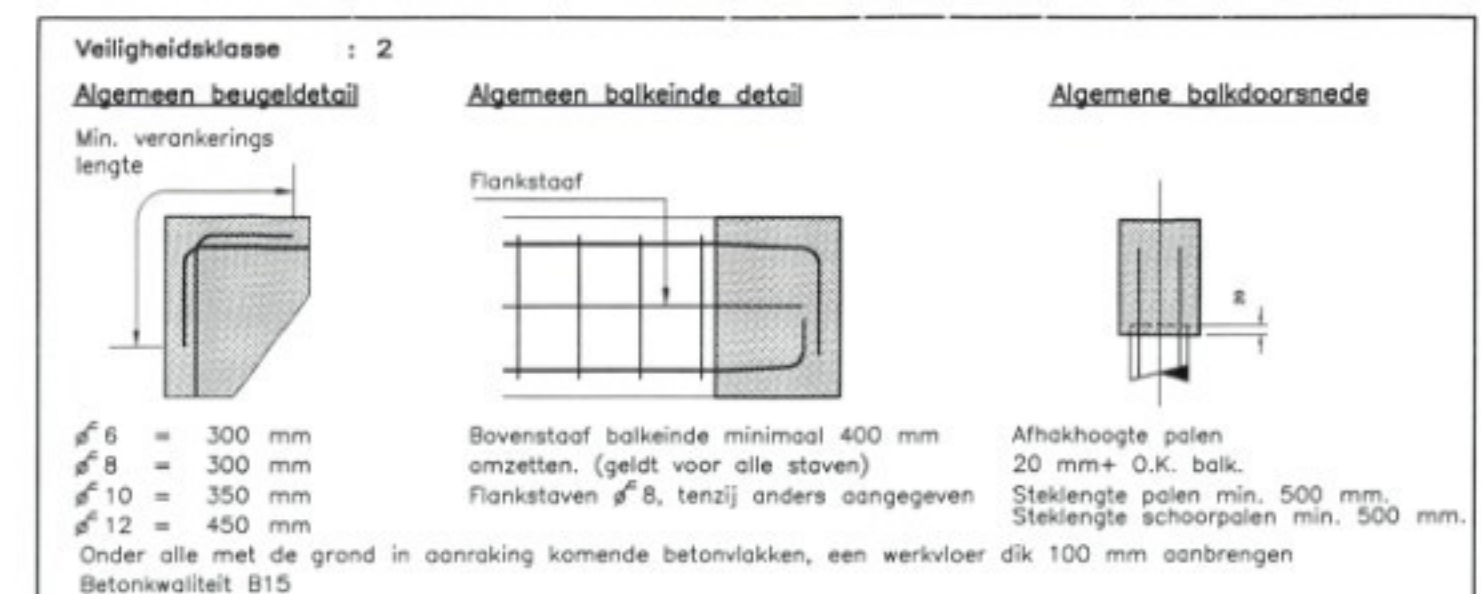


Uitvoering volgens de VBU (NEN 6722)		Overlappingslengte: min. 50 x staafdiameter	
Milieuklasse	: 2	Konsistentiegebied	: 2
Betonkwaliteit	: B25	Staalkwaliteit	: Feb 500 HWL
Cementsoort	: Hoogoven A	Zetmest	: 50-90 mm
X3 voor het ontlasten	: 25 N/mm2	Betondekking (mm)	: 50
Onder	: 50	Balken	
Boven	: 50	Wanden	
Zij	: 50	Kolommen	


G				
F				
E				
D				
C				
B				
A				
Wijz.	Datum	Omschrijving wijziging	Get.	Gez.

Status tekening:	DEFINITIEF	Onderdeel:	FUNDATIESCHEMA
Project:	Windturbine 750 KW/NM te Zeewolde	Ingekomen:	8 APR. 2002
Opdrachtgever:	NEG/MICON HOLLAND	Get:	SR
Datum:	26-03-2002	Form:	A-1
		Gezien:	SR
		Schaal:	1:50
		Projektnr.:	Wolff.01-184
		Tekeningnr.:	B-1


INGENIEURSGROEP ROMKES BV
Industrieweg 7, 8521 MB St. Nicolaasgep
Tel.: (0513) 43 22 28 / Fax: (0513) 43 25 36
e-mail: post@ingenieurgroepromkes.nl

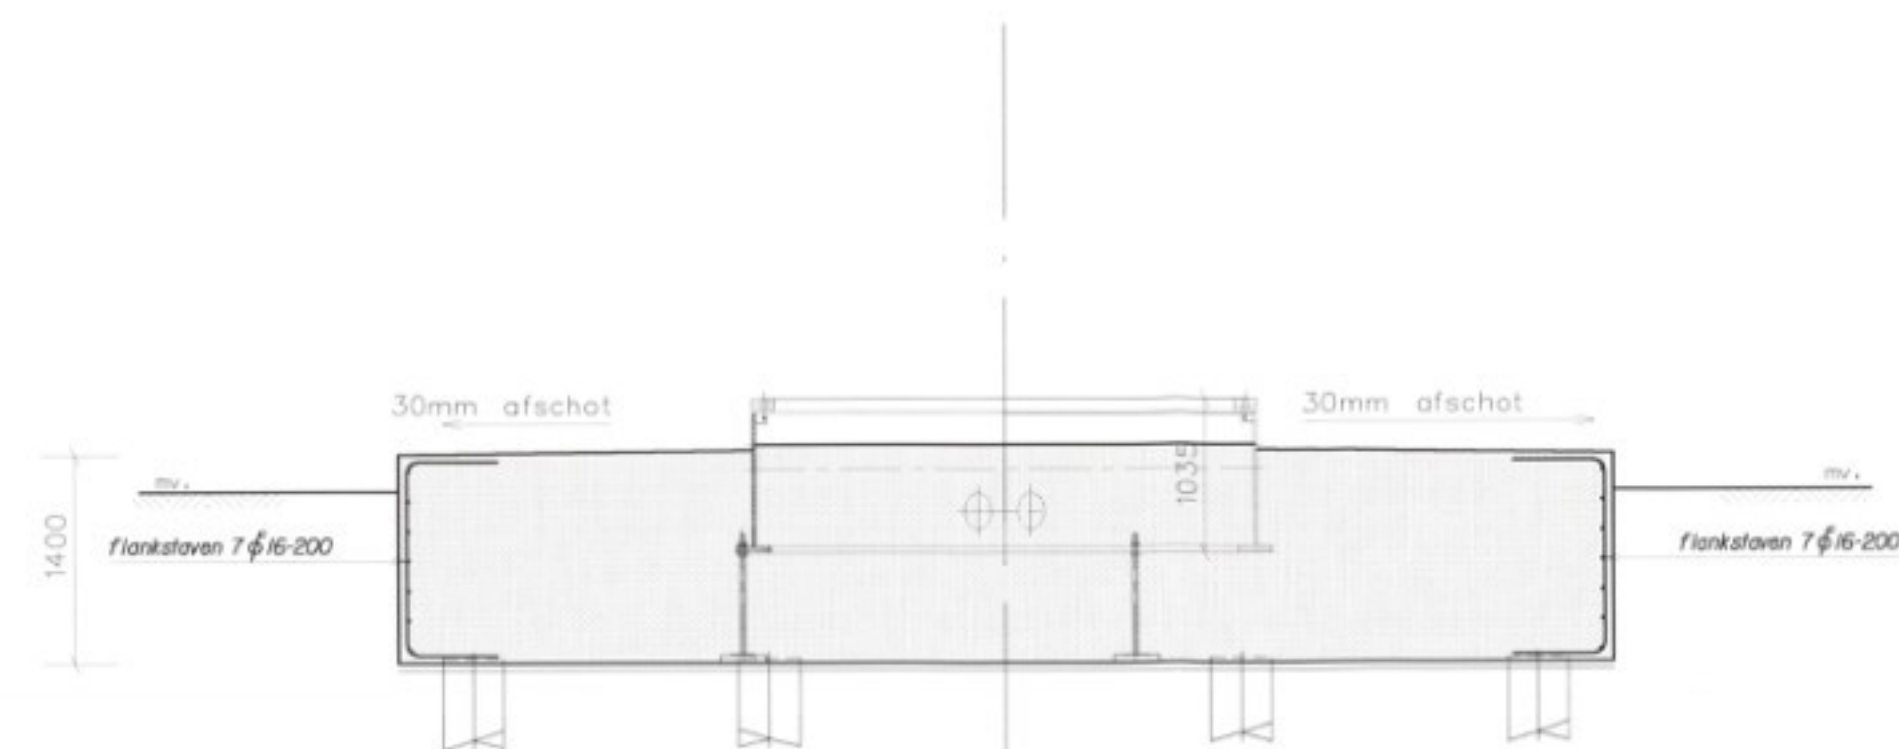


doorsnede A-A

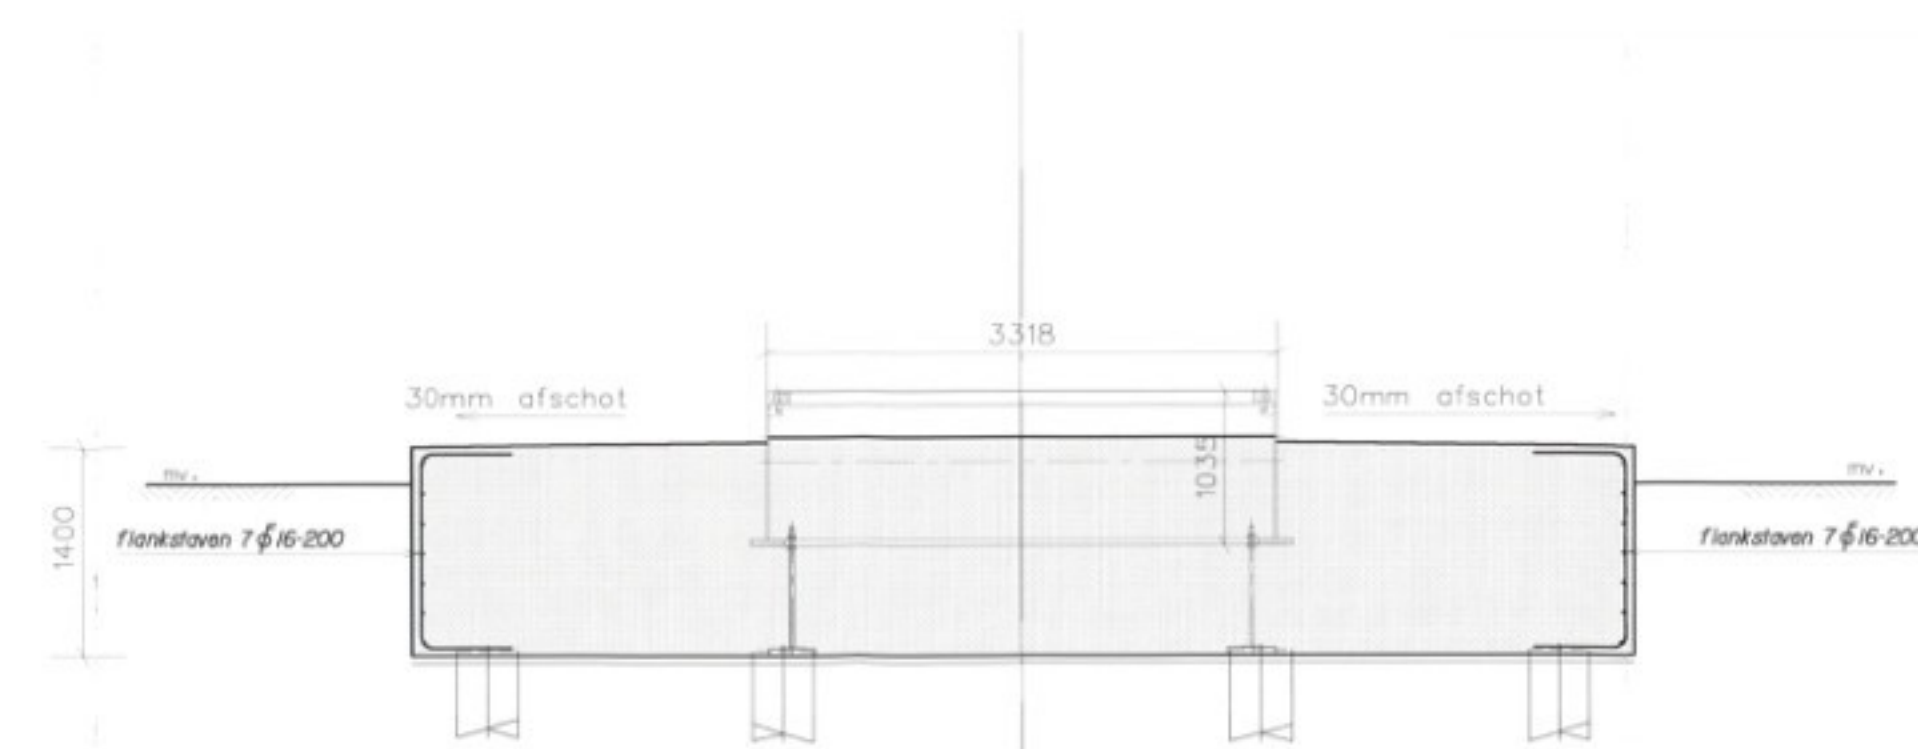

doorsnede B-B

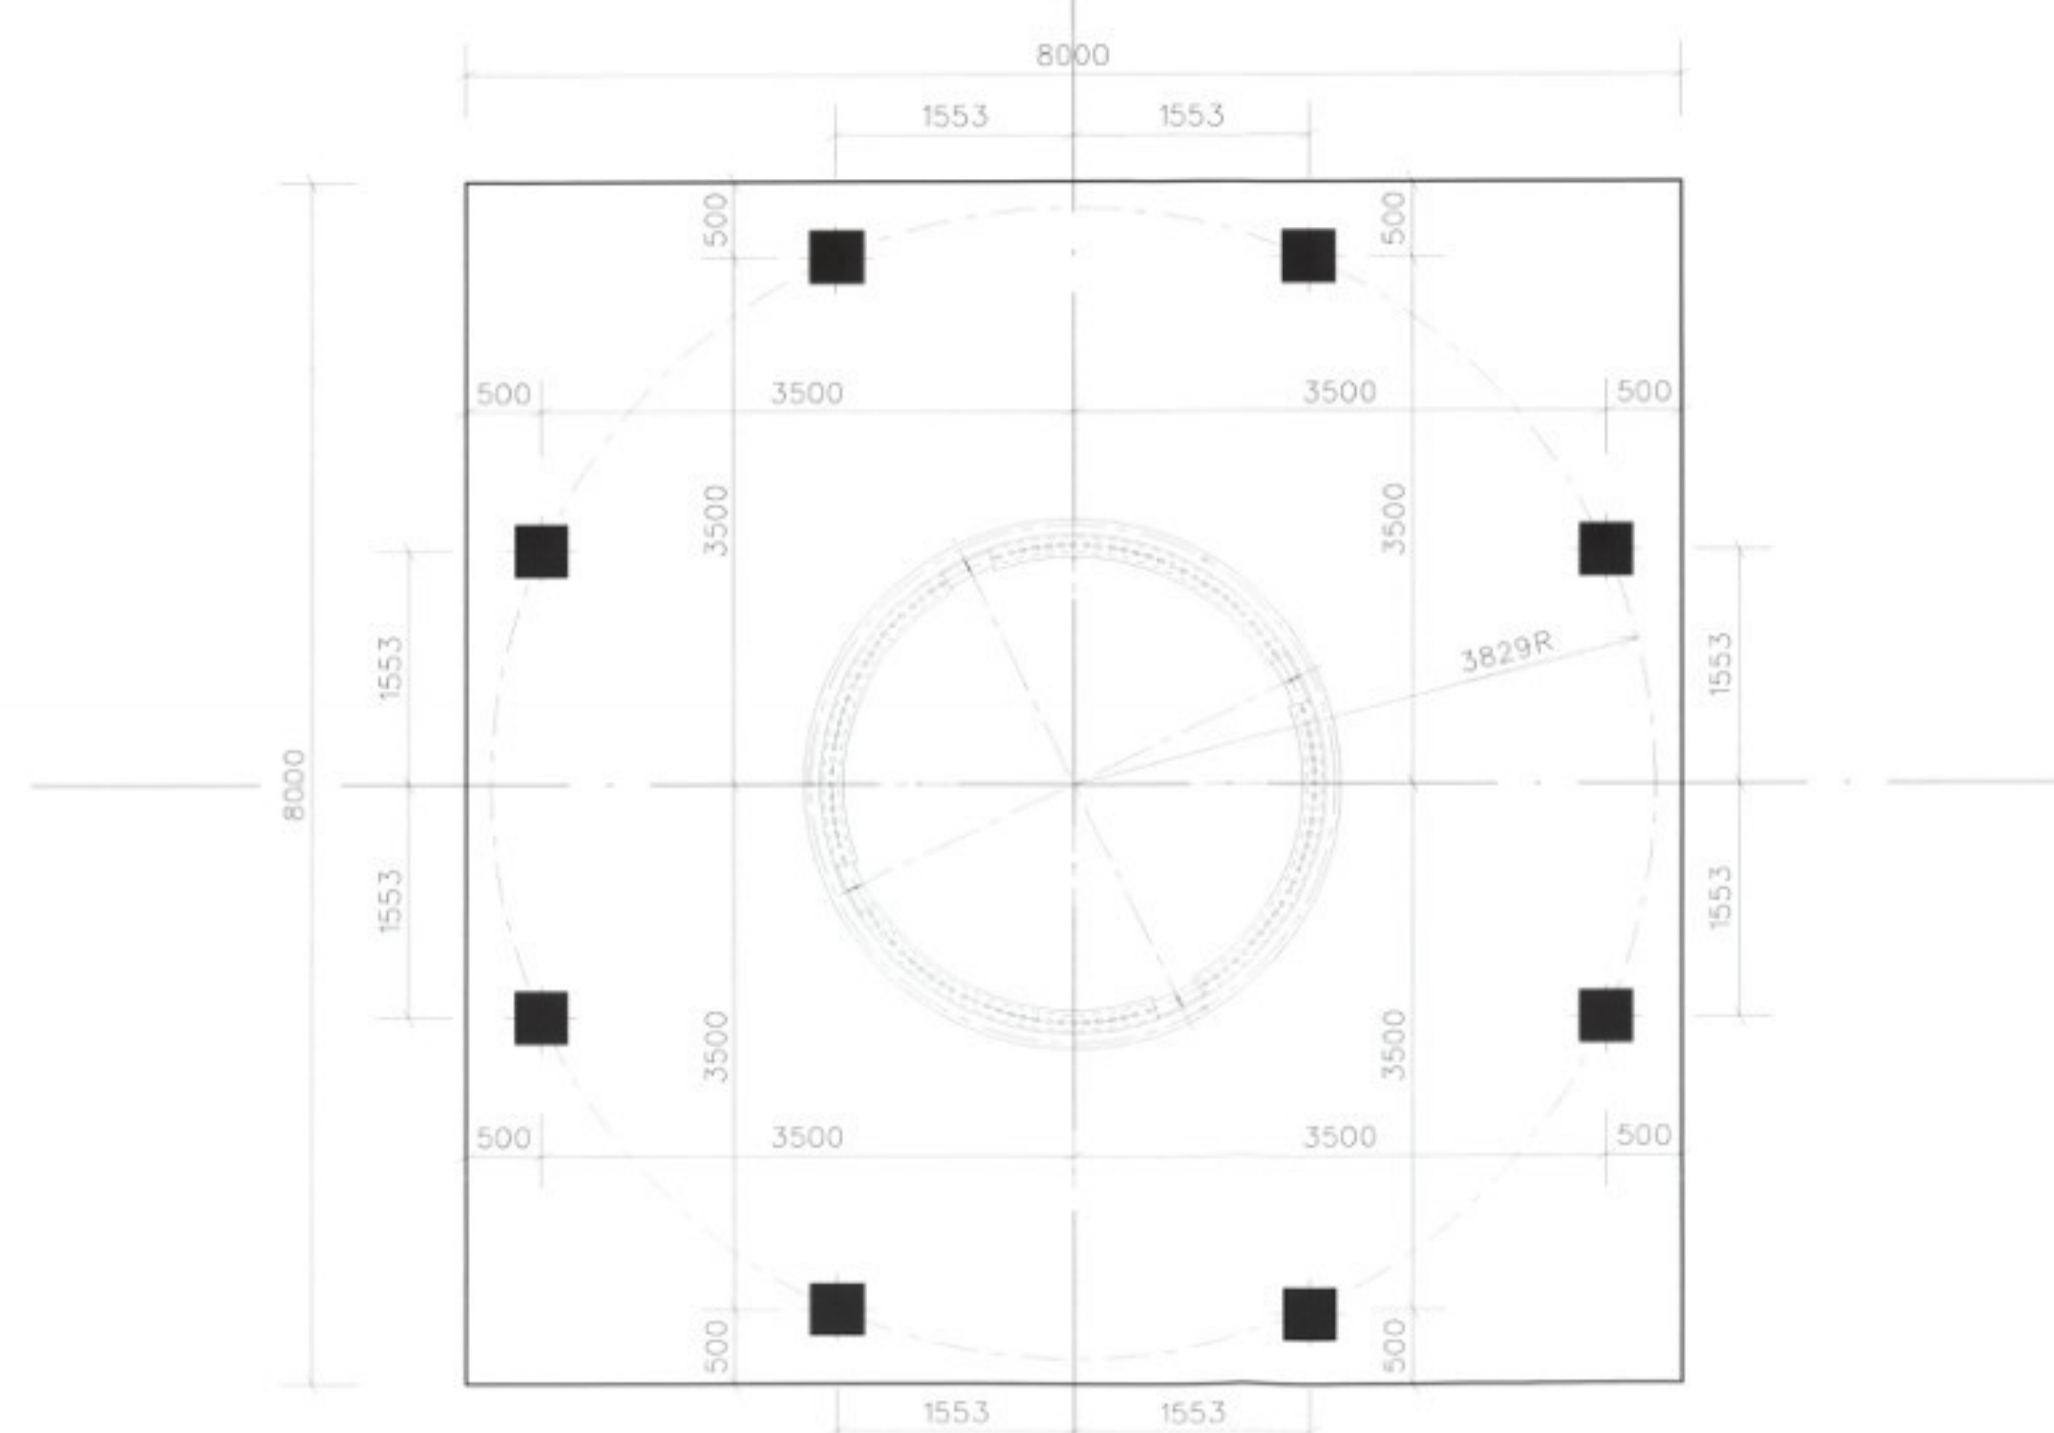


palenplan

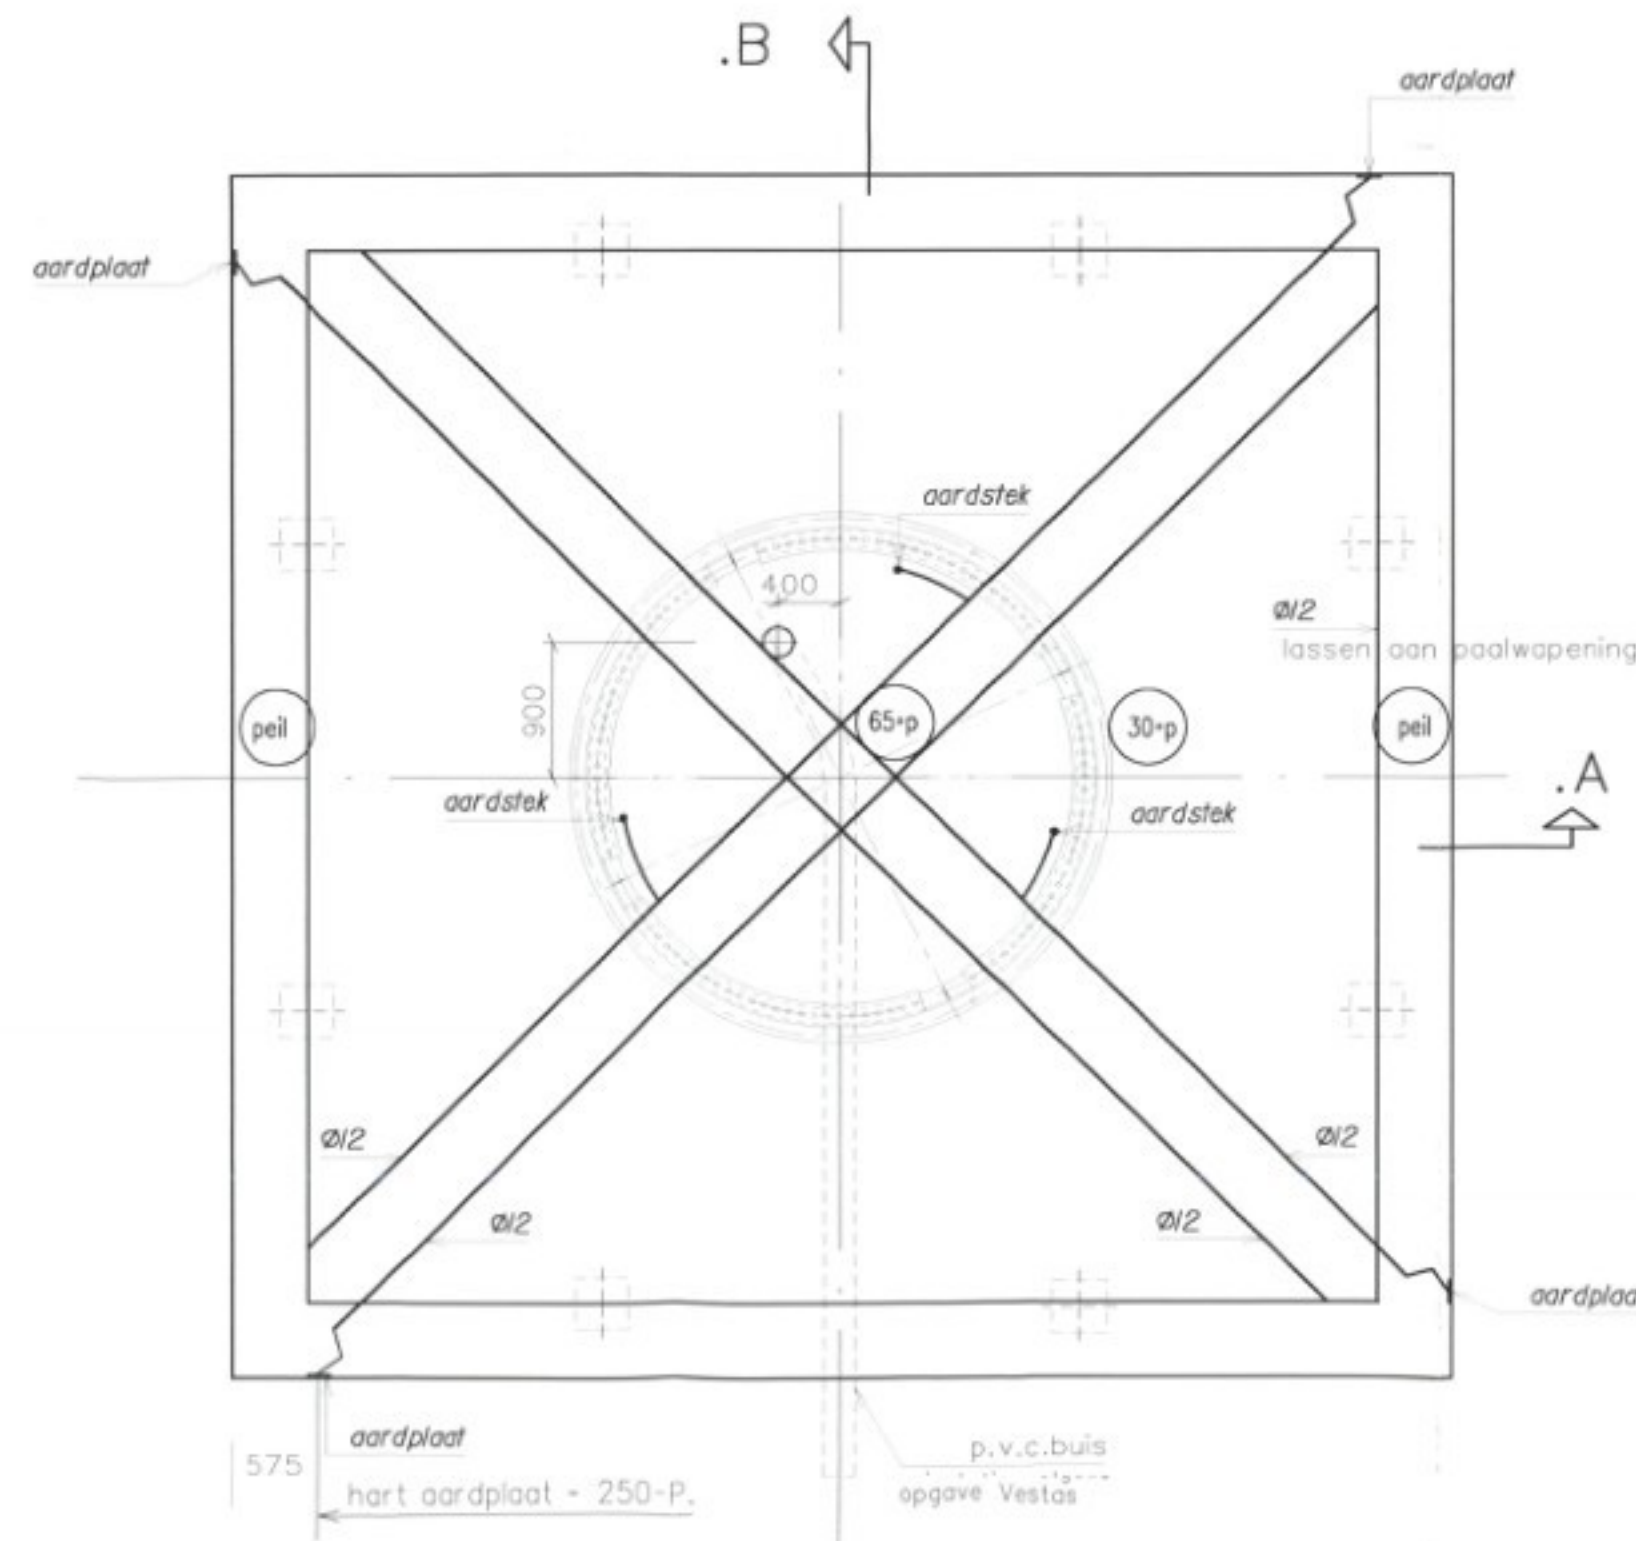


ankerbuis, mantelpijp en aardingsvoorzieningen




onderwapening

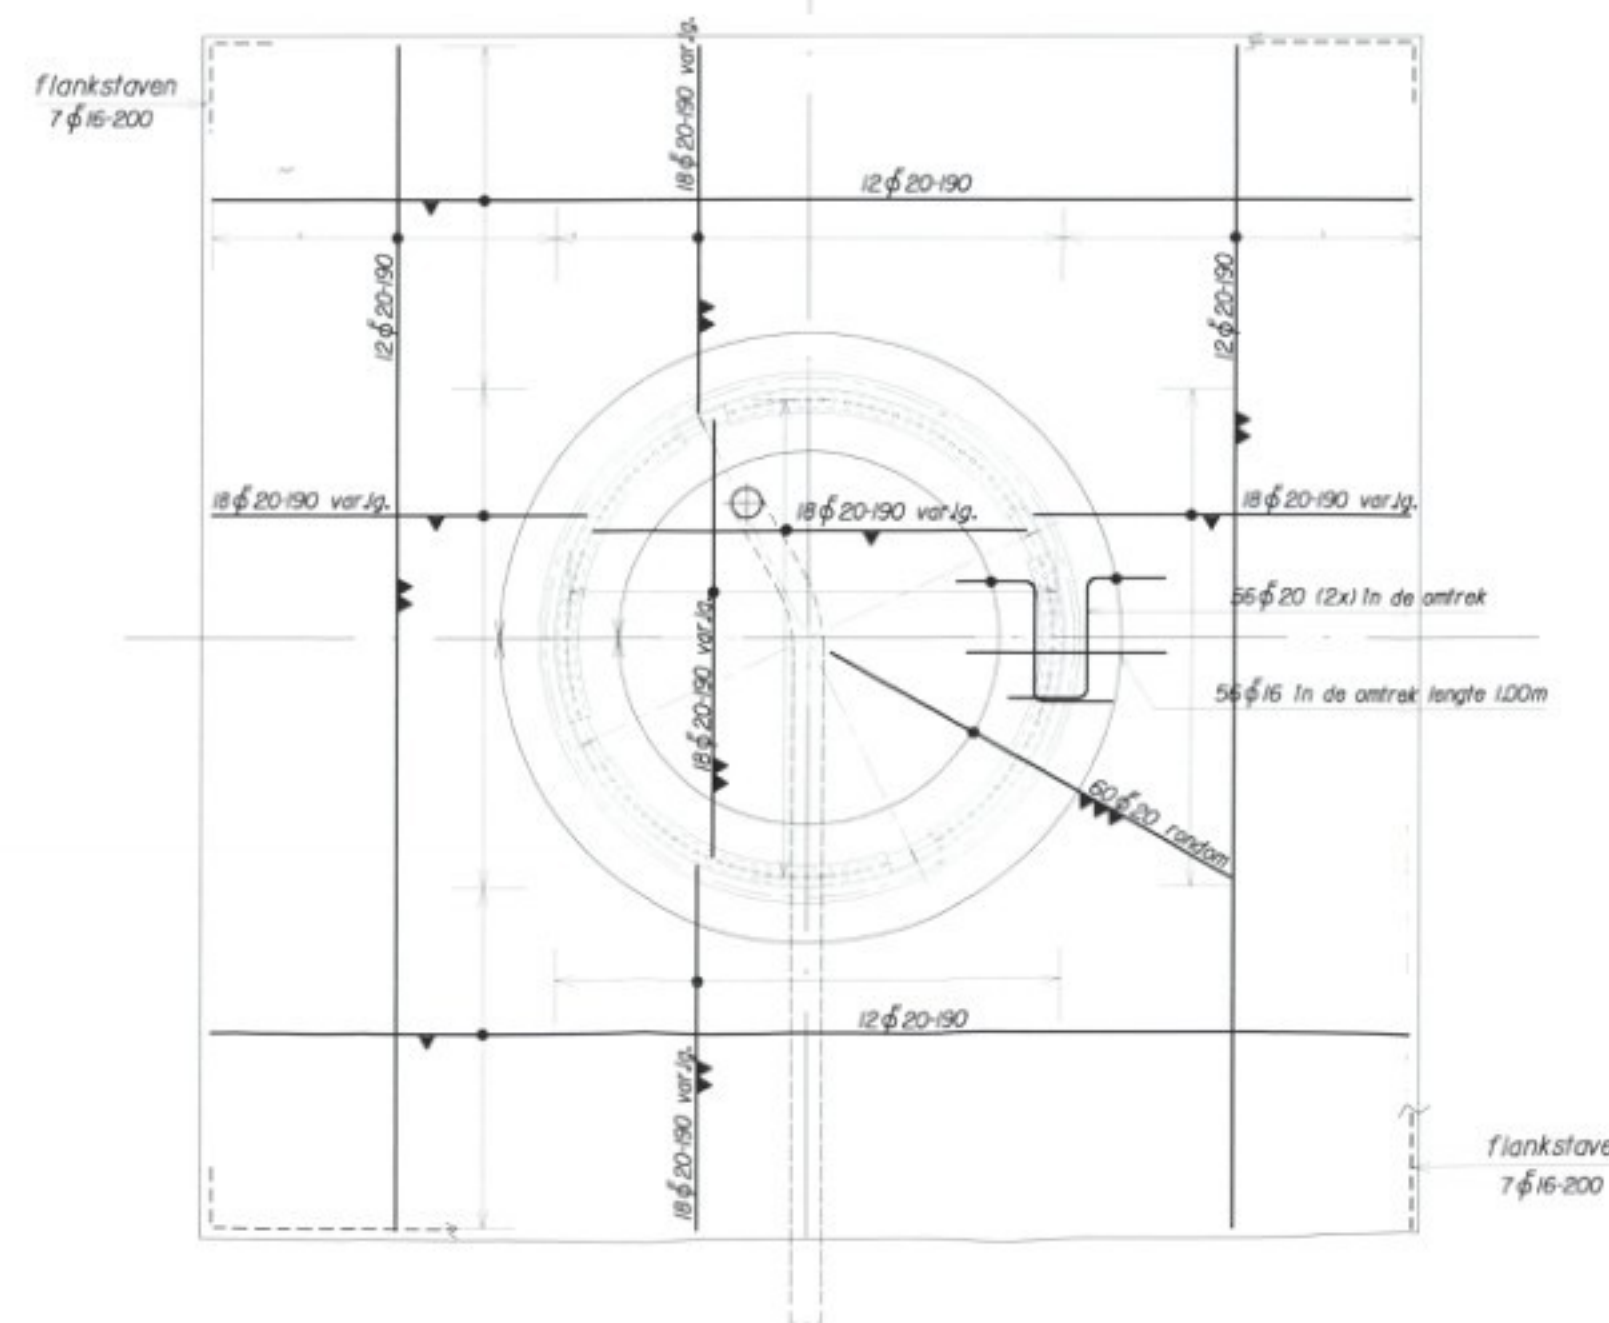


bovenwapening

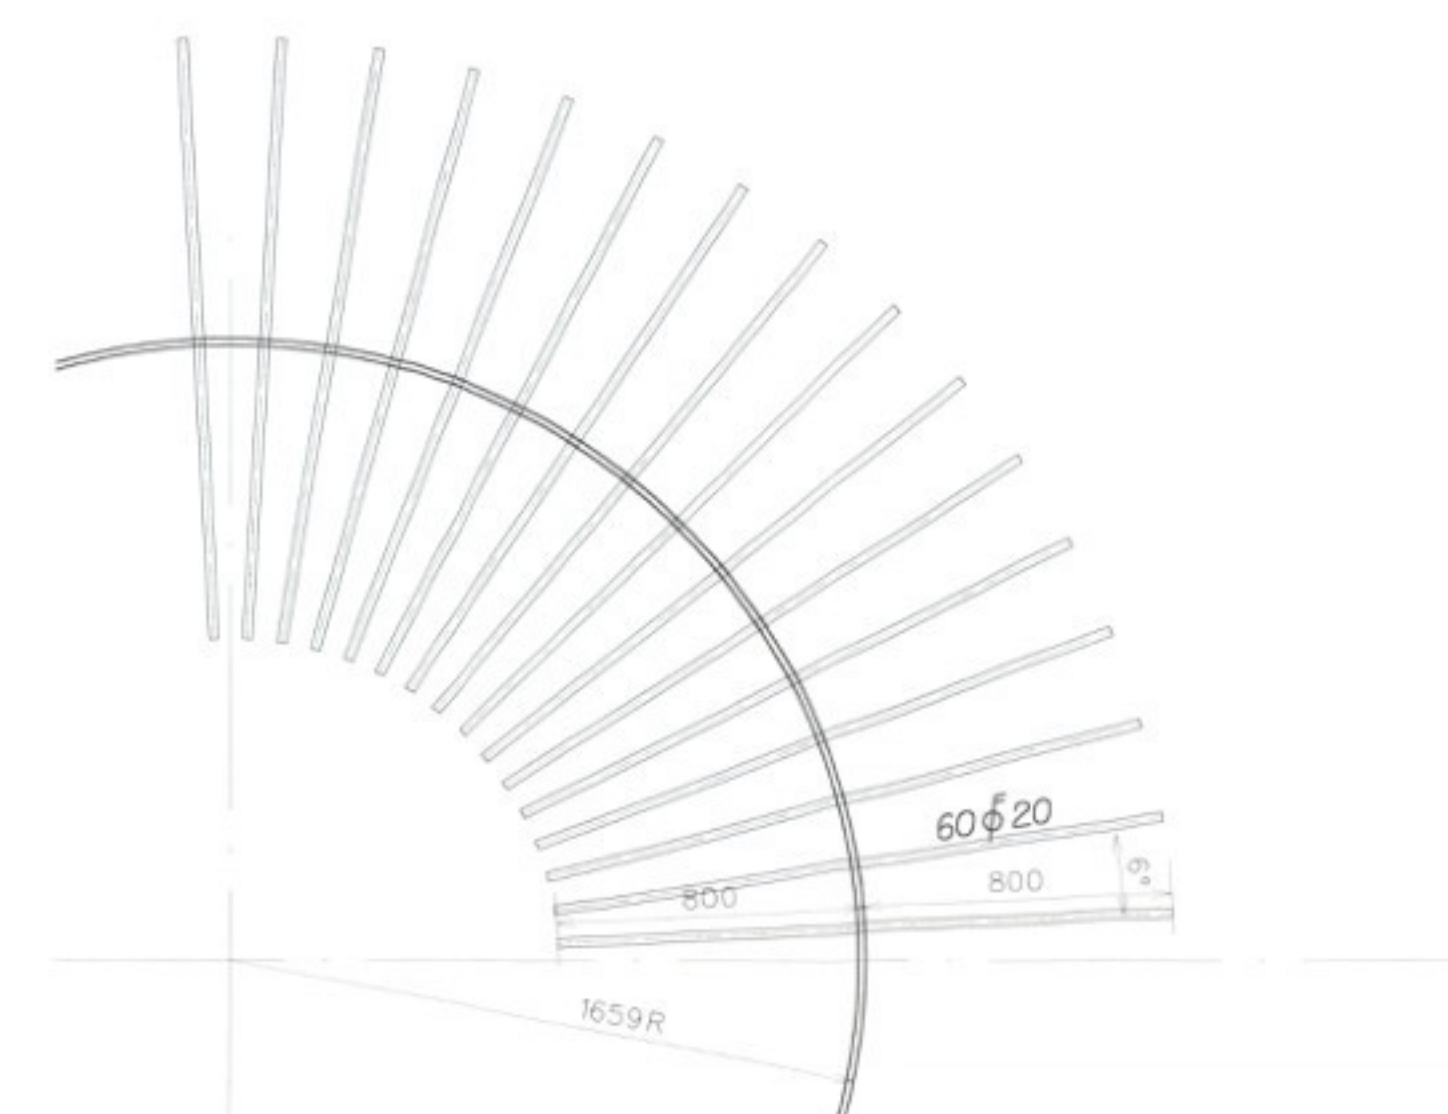

passage wapening door insertring

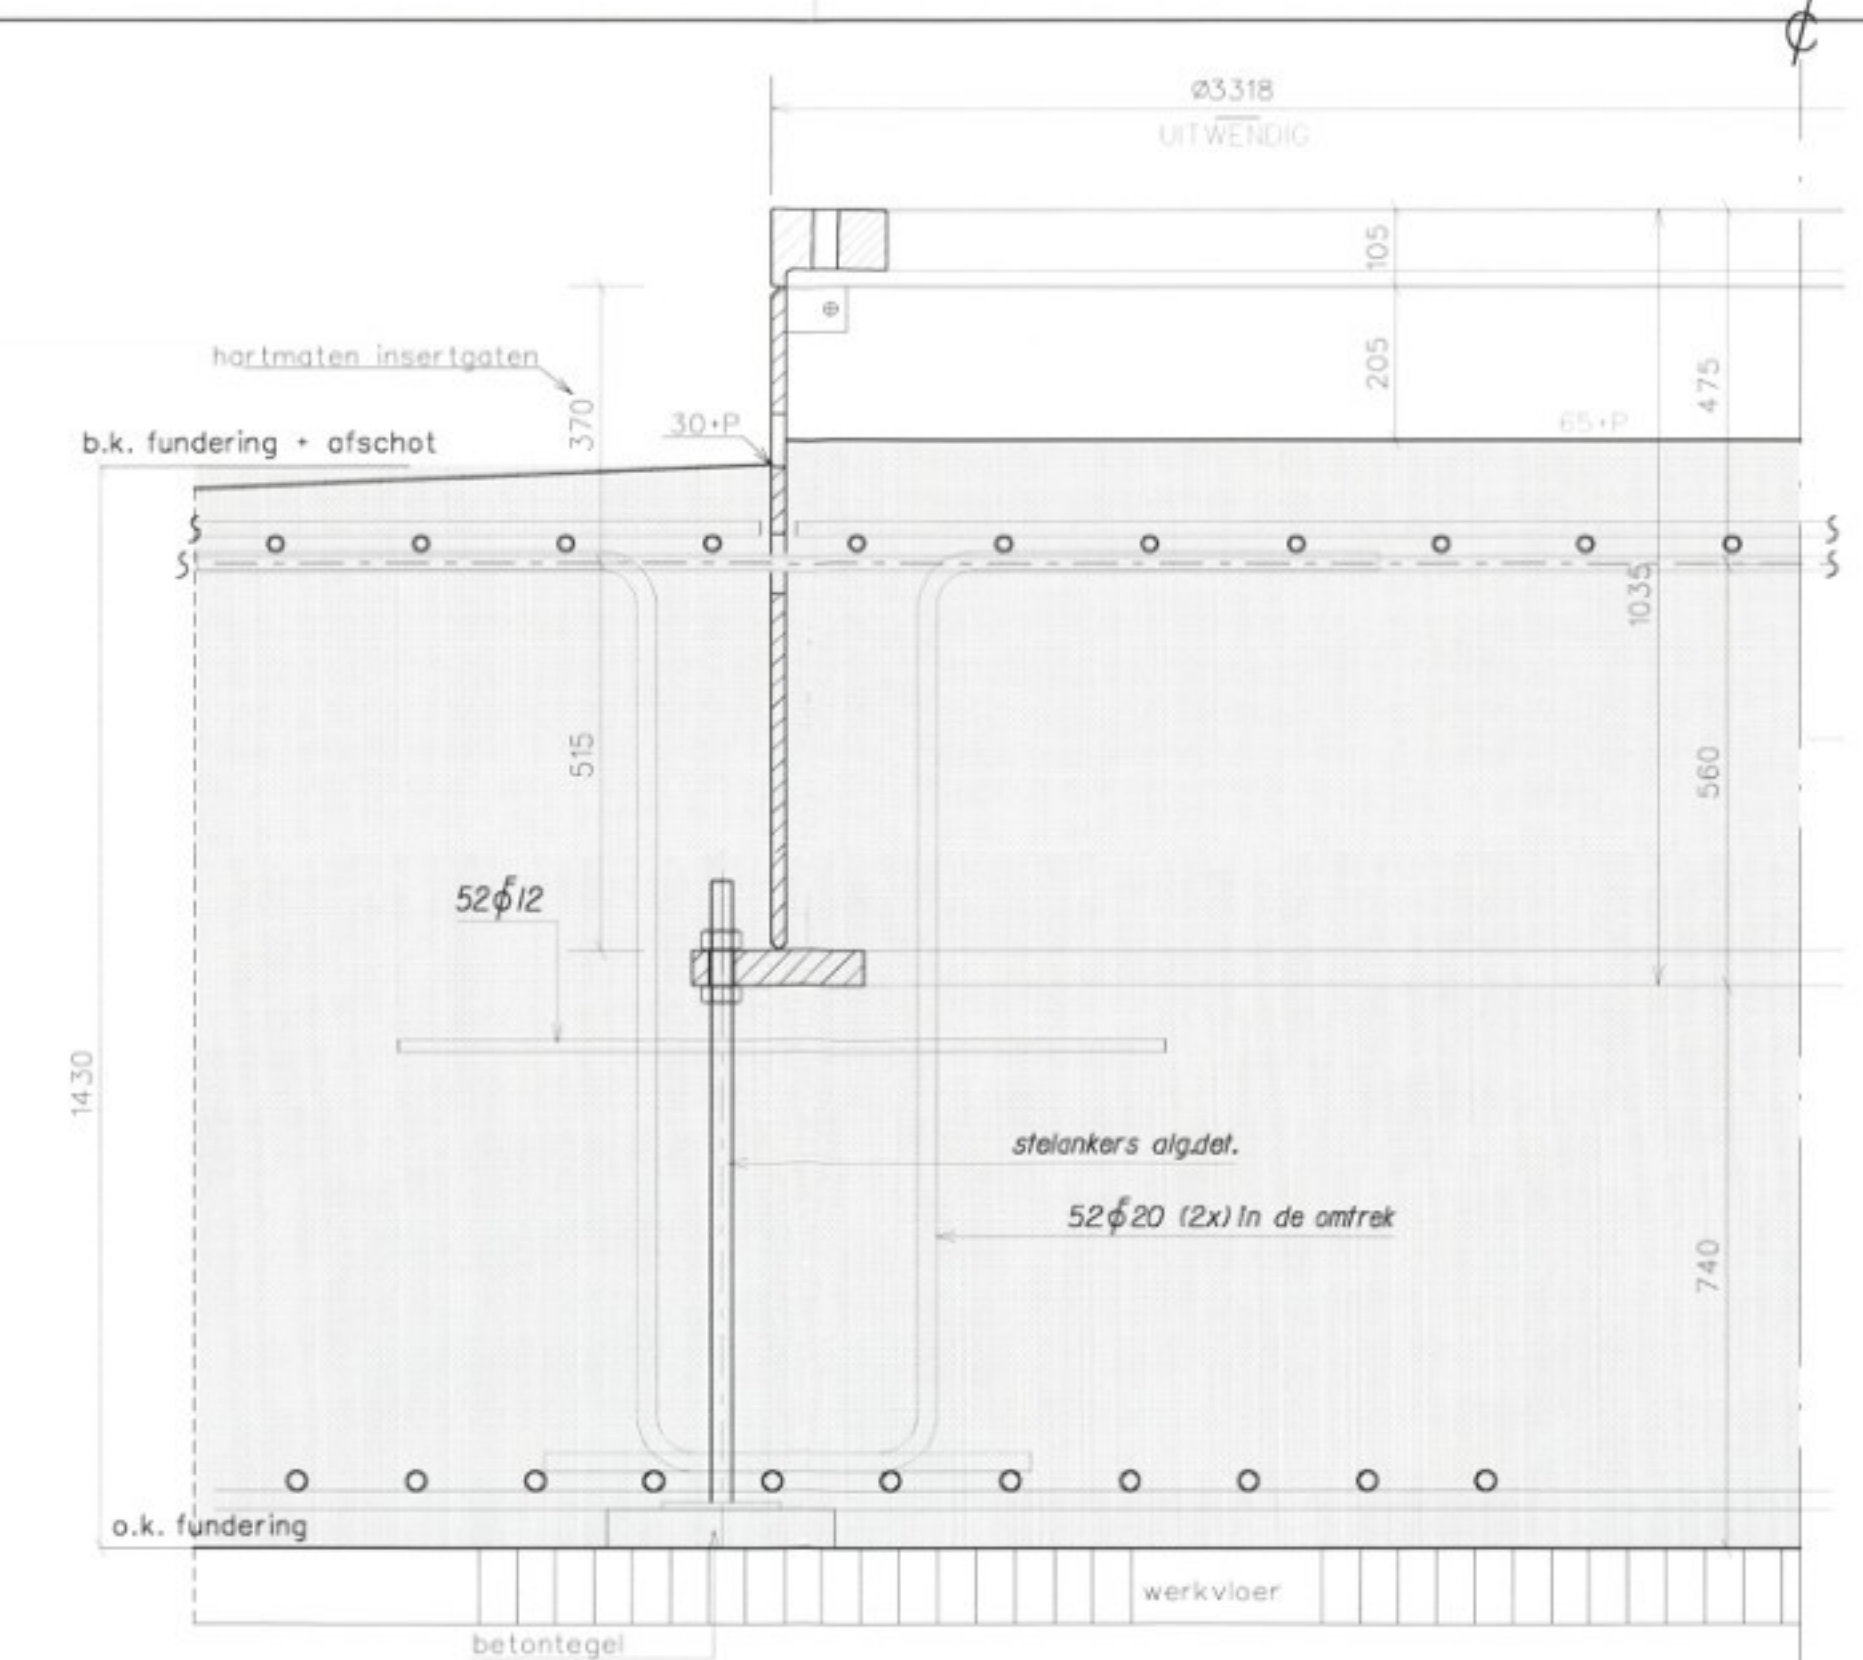

principe detail ankerbuis
(schaal 1:10)

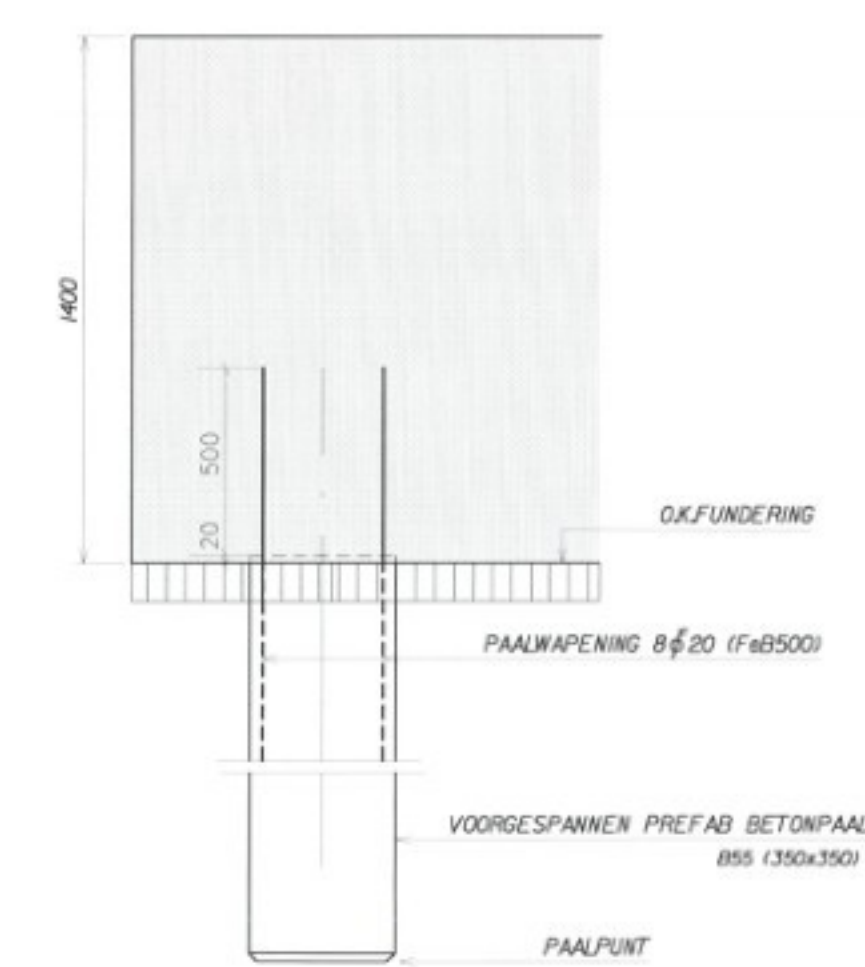

ALG. PAALDETAIL
(schaal 1:20)

PAALRENVOOI									
voorgespannen prefab.betonpalen									
MERK	Sondering nr.	MV m lav VP	BK blok m lav VP	OK blok m lav VP	PP m lav VP	Paallengte netto	Veranker lengte	Min. Bruto loodlengte	doorsnede mm²
DKM 1	1	0,05	0,25	1,15	17,00	15,85	0,50	16,35	350x350
DKM 2	2	1,10							

INGEKOMEN 03 MRT 2003
01/4902

DEWAPEND BETON				BETONDEKKING		
sterkteklasse: B 35				boven	onder	zijkant
Willekklassie: 2				vloeren	50	50
cement: Hoogvloeicement CEM III/B 42,5 LH HS				wanden		
max.korrel: 31,5				balken		
wapeningsstaal: FeB 500				kolommen		
ontkisten volgens VBI 1988				poorten		

D3BN civiel ingenieurs									
Postbus 22145	1000 CC Amsterdam	telefoon 020 699 0101							
Fachstr. 50	1000 AH Den Haag	fax 020 699 5433							