


Kazemat west Vreeswijk vergroten beleving Hollandse Waterlinies

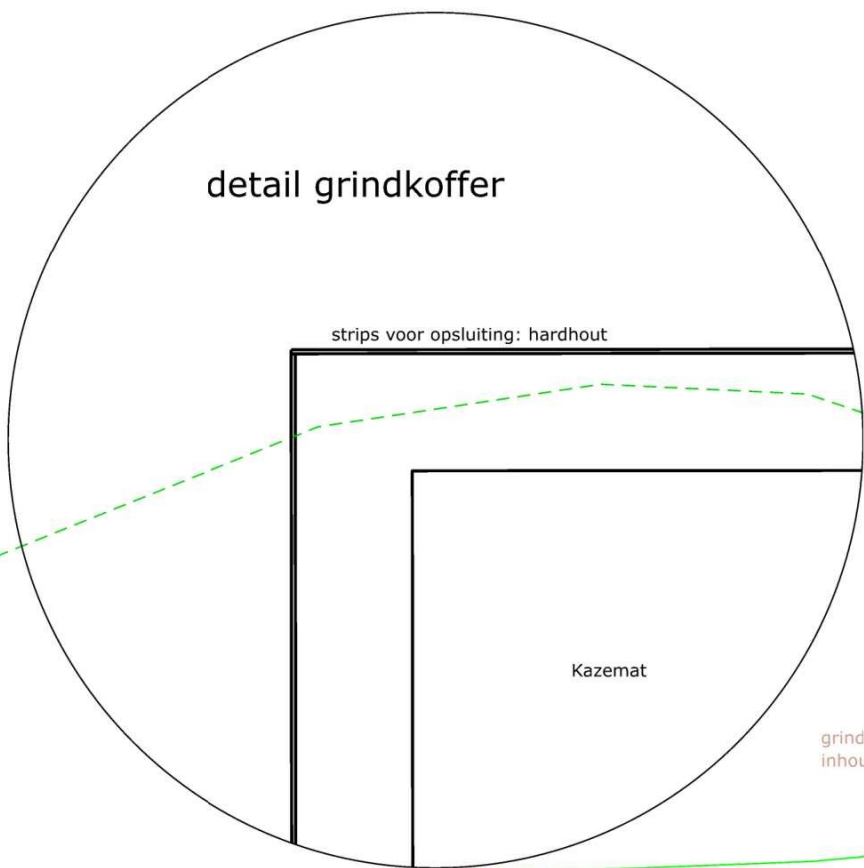

grindkoffer van 50cm breed en 30 cm diep
inhoud totaal 3,2 m3 Maaskeien bont grootte 60-90 mm

LEGENDA

pad aangereden halfverharding:
(L:82,6 m x B: 1,5 m)= totaal opp: 123,9m2

informatiebord over Hollandse
Waterlinie en functie kazemat

rotepaaletje wandelroute Rondje Schippersdorp

beschuldiging 2 zijanten kazemat
ca 17 m x 1,5 = opp 25,5m2

aanbrengen grindkoffer: L: 21m x B 0,5m x D: 0,3m =
totaal 3,2 m3 grind (Maaskeien bont 60-90 mm)
21 m strips voor opsluiting (hardhout)

bestaande bosschages langs kazemat handhaven

2 x afvalbak

2 x bankje

1x picknicktafel

projectgrens

Nieuwegein

Ruimtelijke Ontwikkeling
Stedenbouw/Landschap

Kazemat west Vreeswijk

verbeteren beleving Hollandse Waterlinie

tekeningnummer
RO-Vr-SO-00036

Datum
10-02-2026

Getekend

Formaat

Schaal
1 : 300

Blad
1 van 1

Aan deze tekening kunnen geen rechten worden ontleend. Definitieve maten dienen door de afdeling Gevici gecontroleerd te worden.

postadres: Postbus 1, 3430 AA Nieuwegein bezoekaadres: Stadsplein 1 tel. 14 030 fax. 030 60 48 781 e-mail: stedenbouw@nieuwegein.nl