
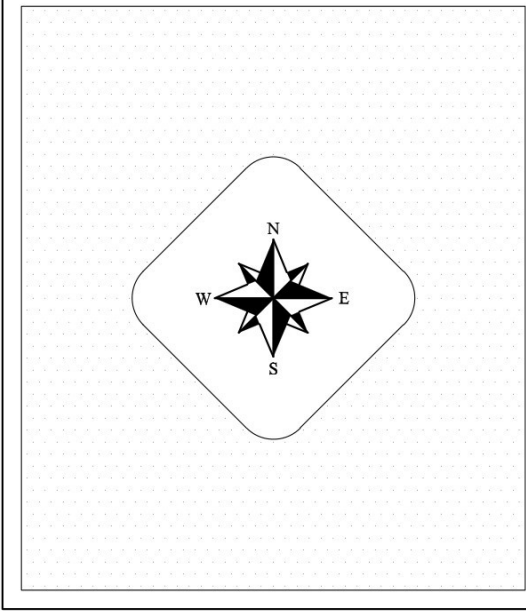


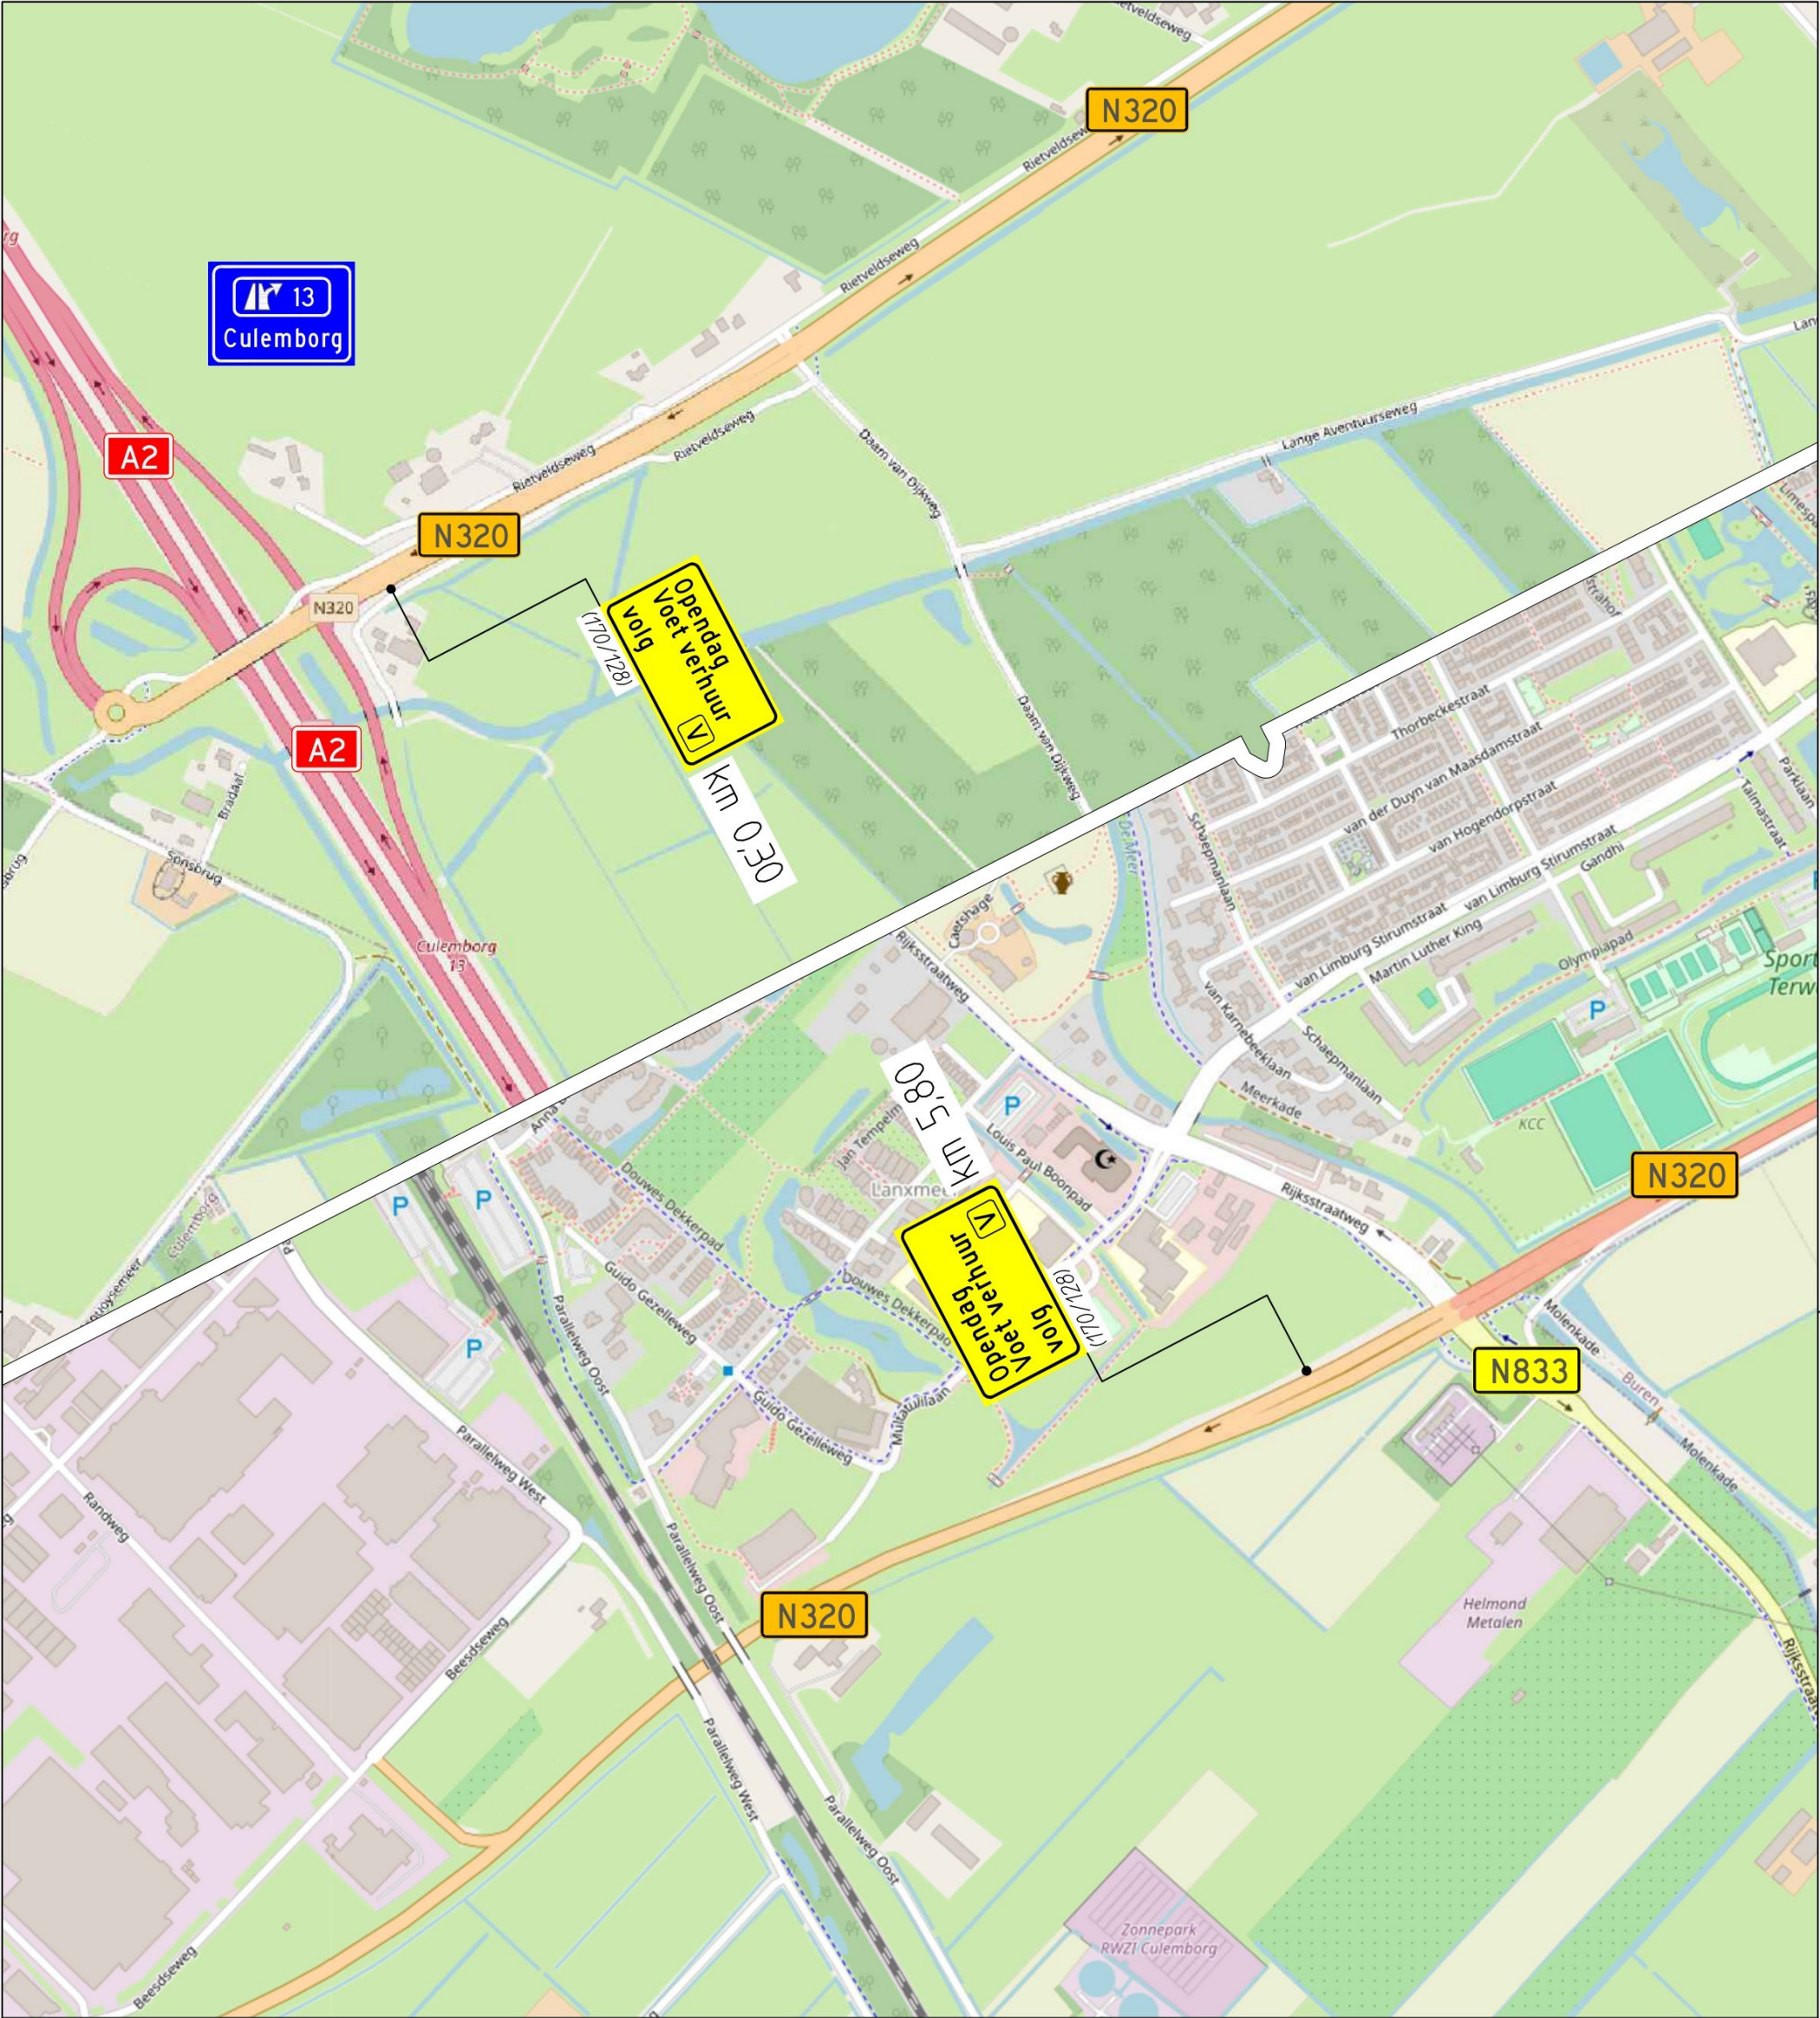

Legenda:

 -Routebord

De Jong Zuurmond Infrastructuur, Onderhoud & Services B.V. Kattelseweg 20 Postbus 91 4150 ZH Beesd tel: 0345 88 4590 fax: 0345 88 4530 info@dejongzuurmond.nl		 DE JONG ZUURMOND		opdrachtgever 	
Project borden plaatsen					
Projectnr: 943921			Documentnr: 943921-609		
N320 km 0,3 - 5,8					
getekend		par.	d.d.	6-3-2026	
gecontroleerd		par.	d.d.	6-3-2026	
akkoord		par.	d.d.		
formaat A3	schaal	nvt	in 1	bladen	blad nr. 1
status			versie 1.0		