
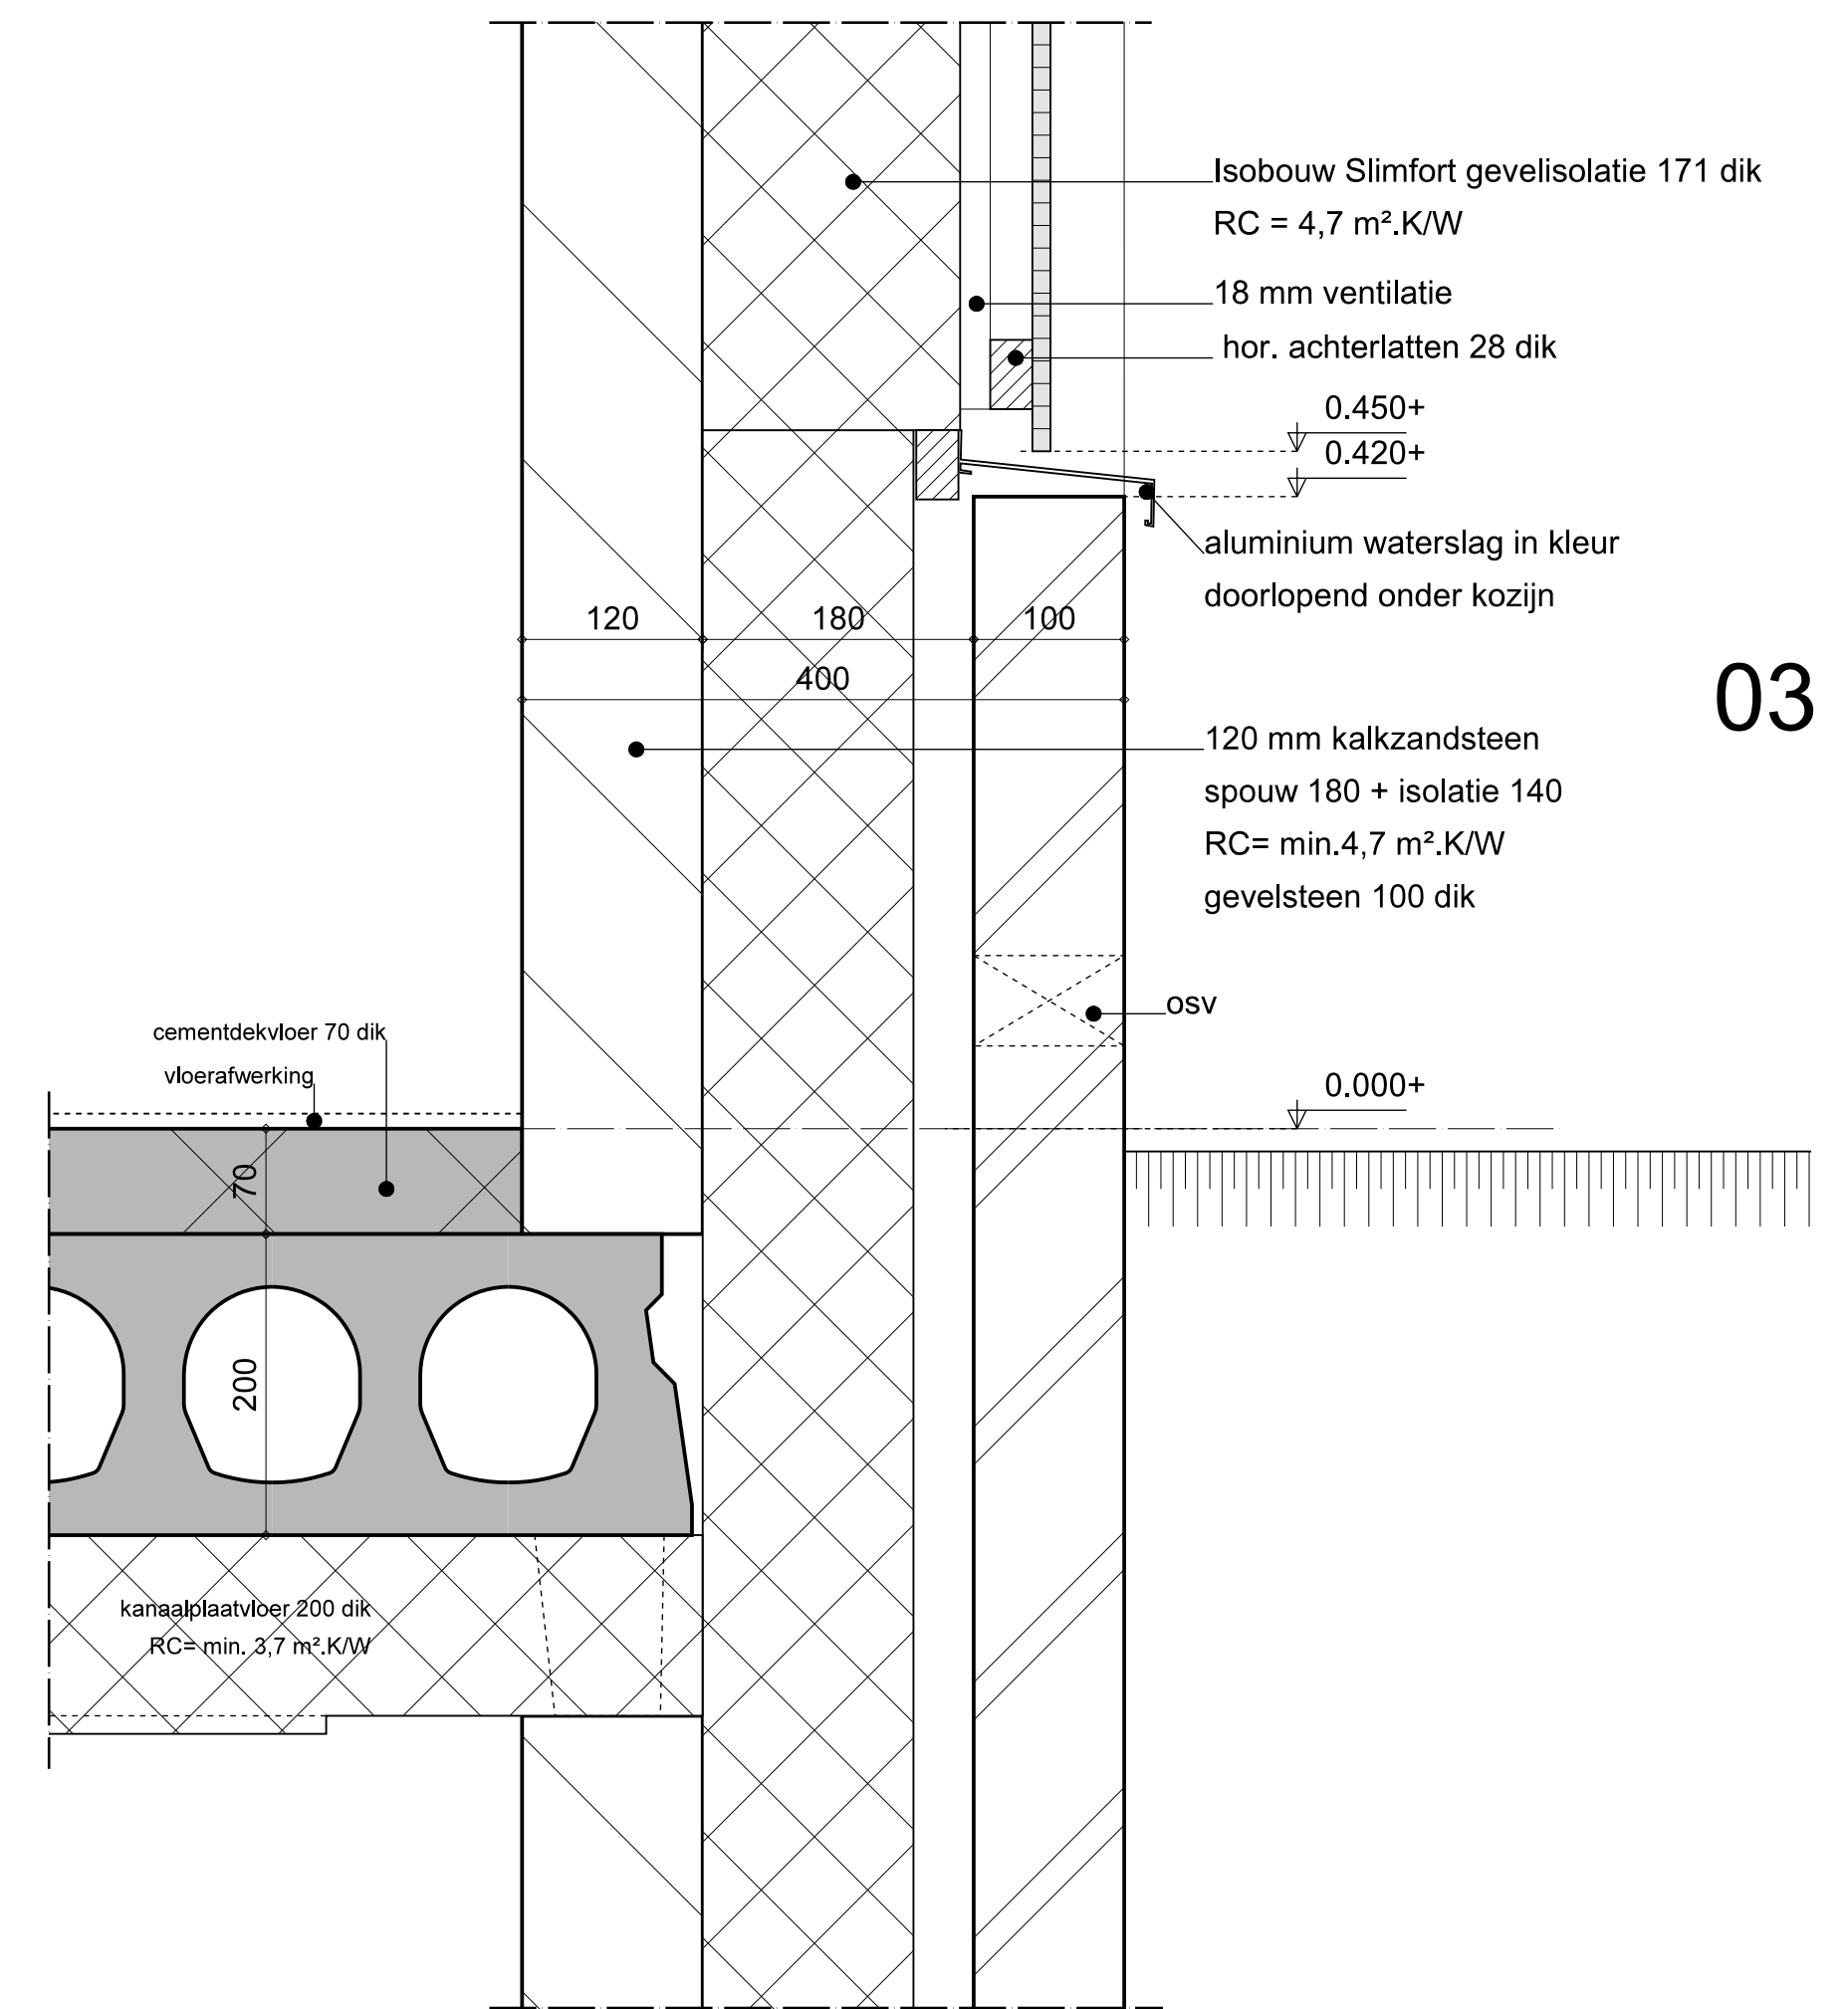
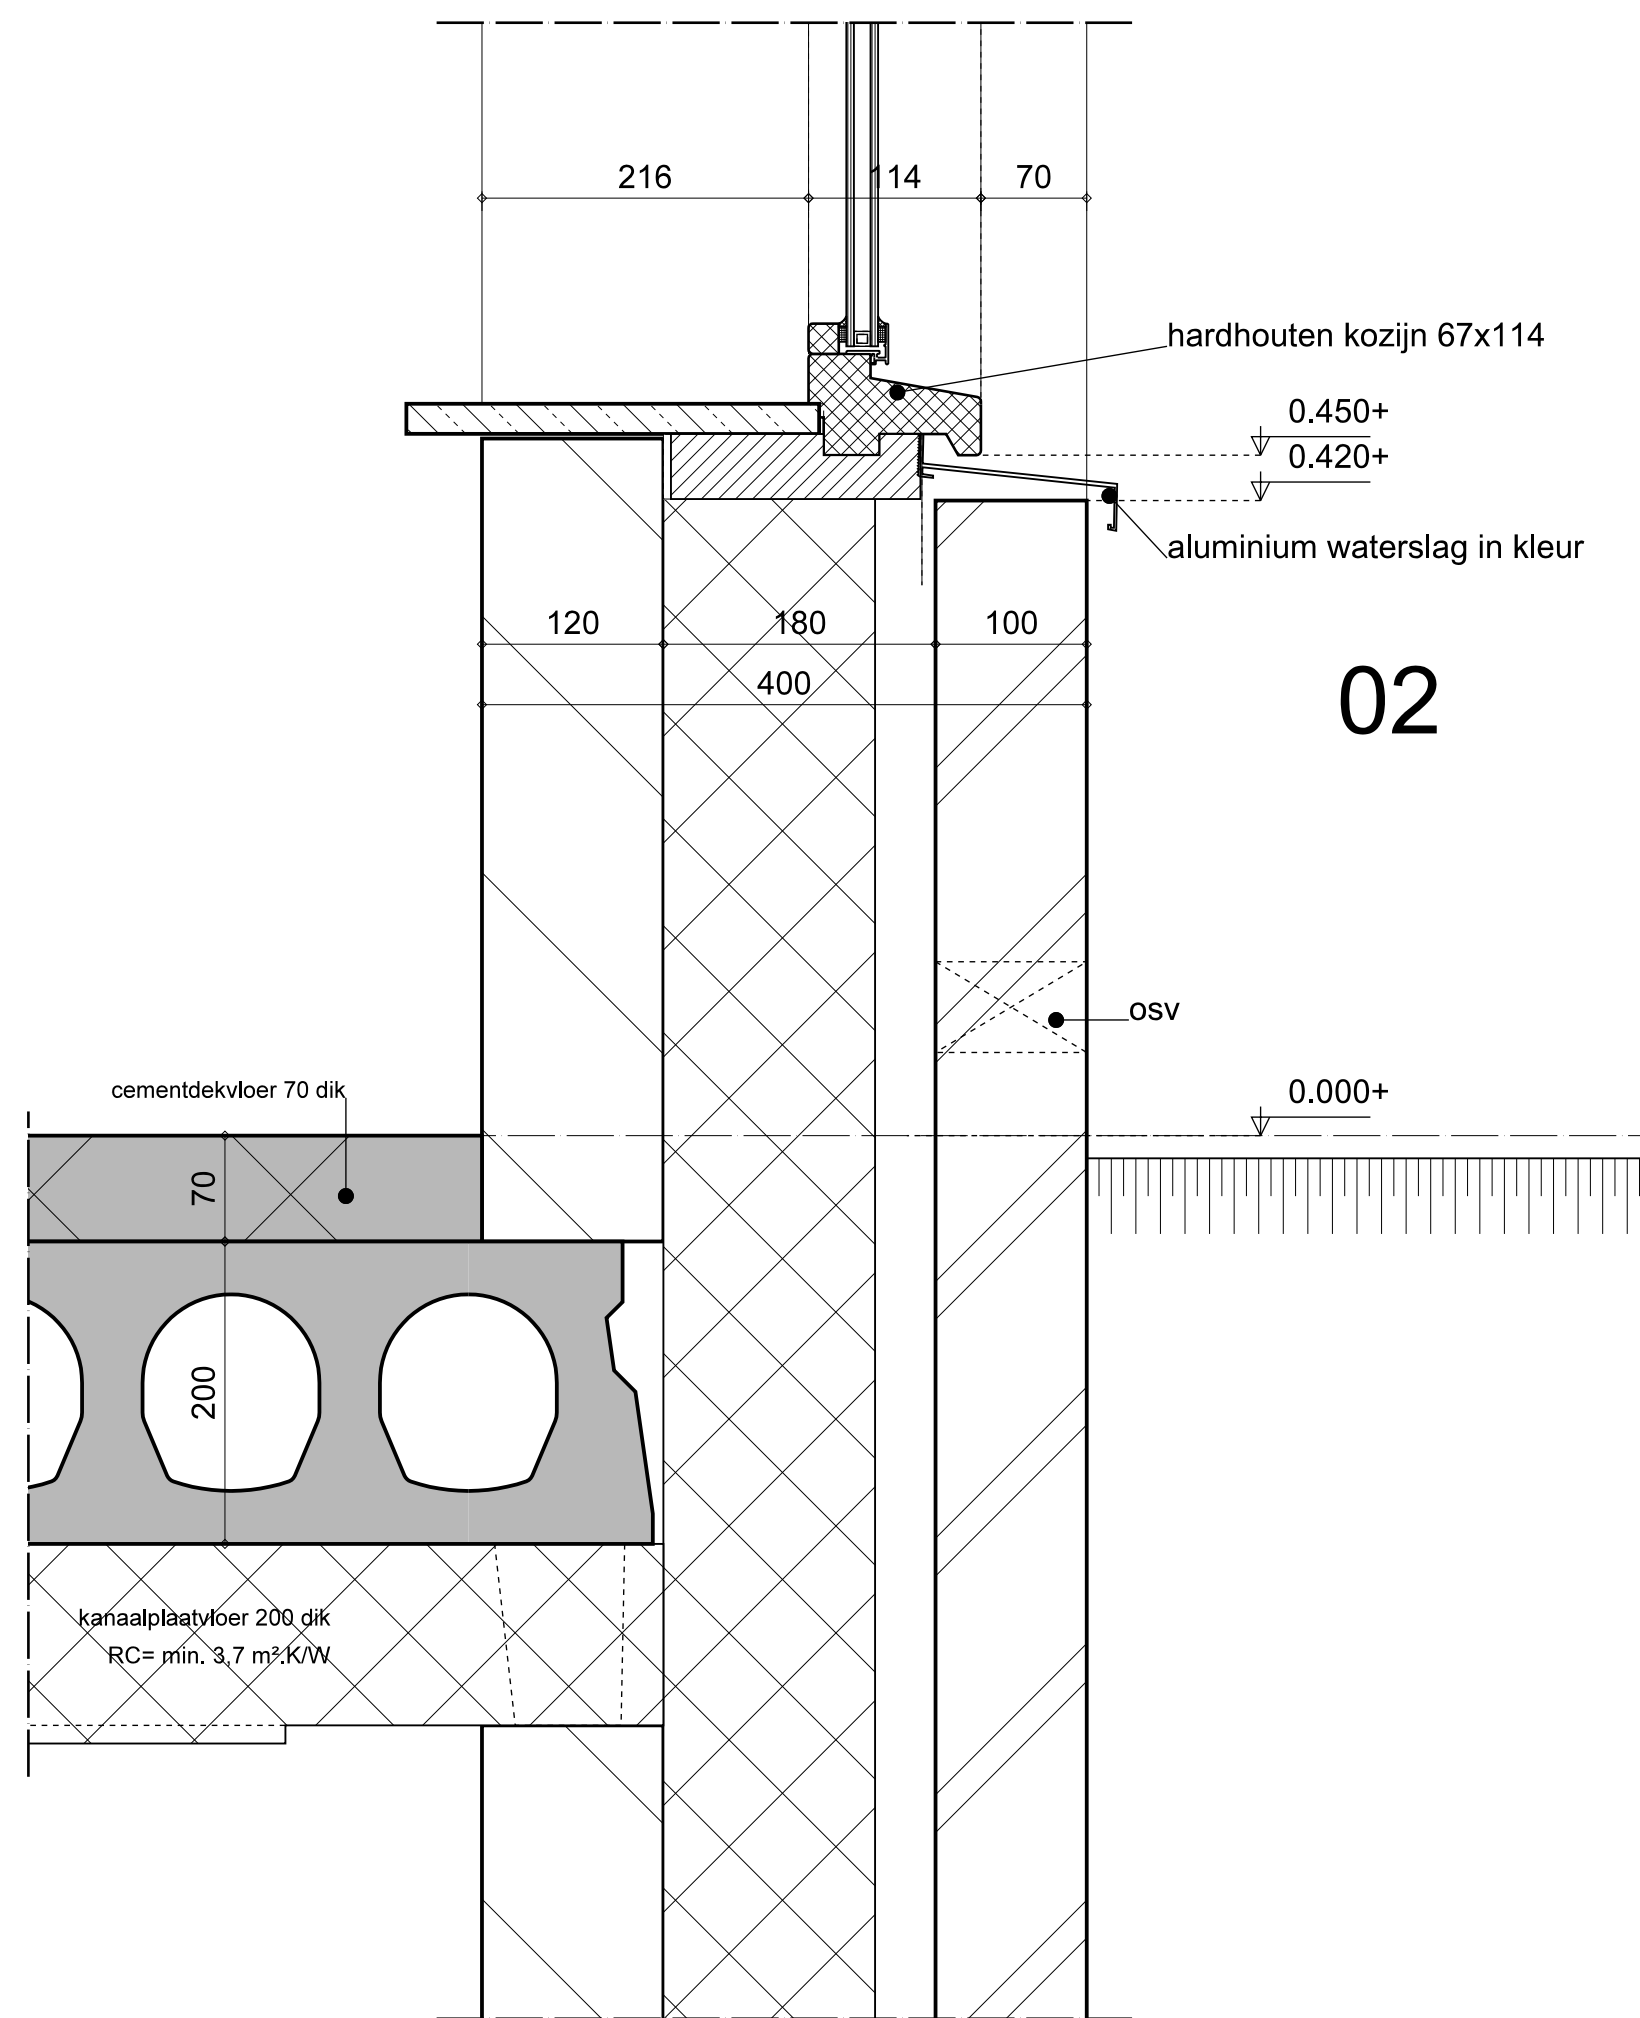


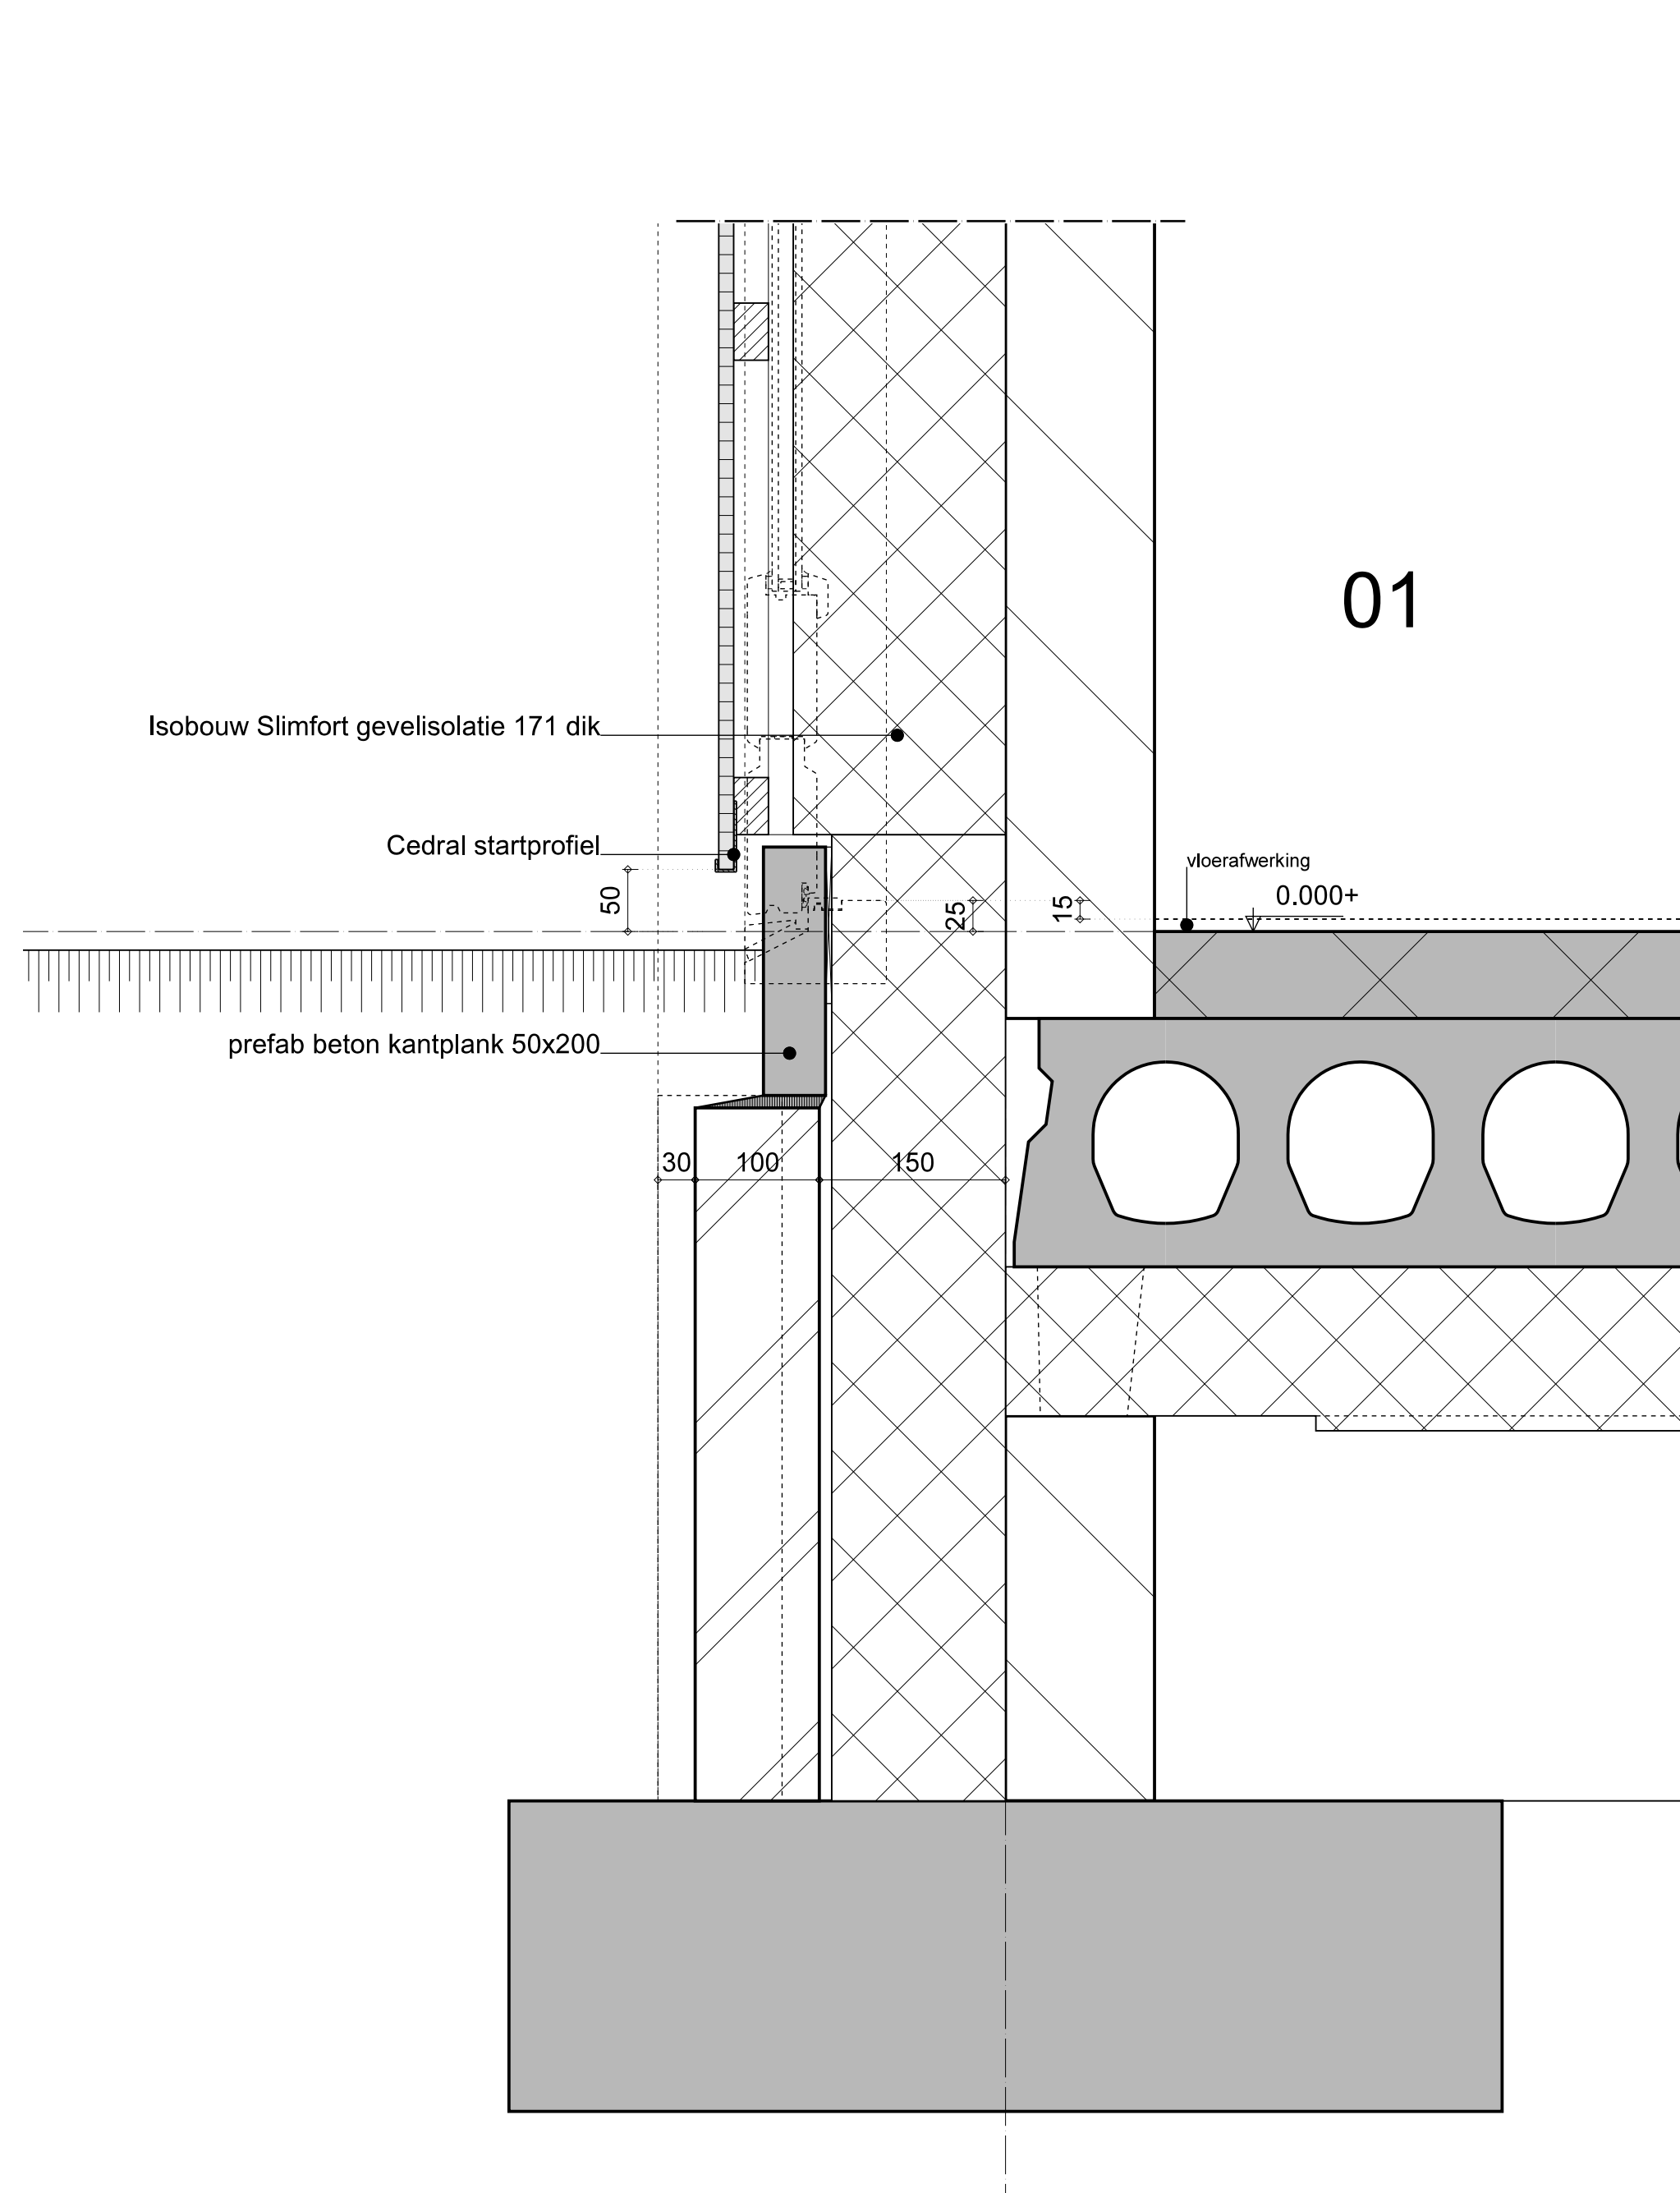

V I D A Z Z
BOUWKUNDIG ONTWERP

Twee vrijstaande woningen
Vrouwenweg, naast 23, Nijkerkerveen

Principedetails blad A

PROJECTFASE: Omgevingsvergunning
SCHAAAL: 1:5
PROJECTNR.: 25002

DATUM: 04-12-2025
GEW.:
GEW.:

5.1.2e
5.1.2e
5.1.2e
5.1.2e

Legenda toegepaste uitzonderingsgrondslagen

In dit document zijn gegevens definitief geanonimiseerd op grond van:

Wet	Artikel	Omschrijving	Pagina's
Wet open overheid	Art. 5.1 lid 2 sub e	De eerbiediging van de persoonlijke levenssfeer	1