



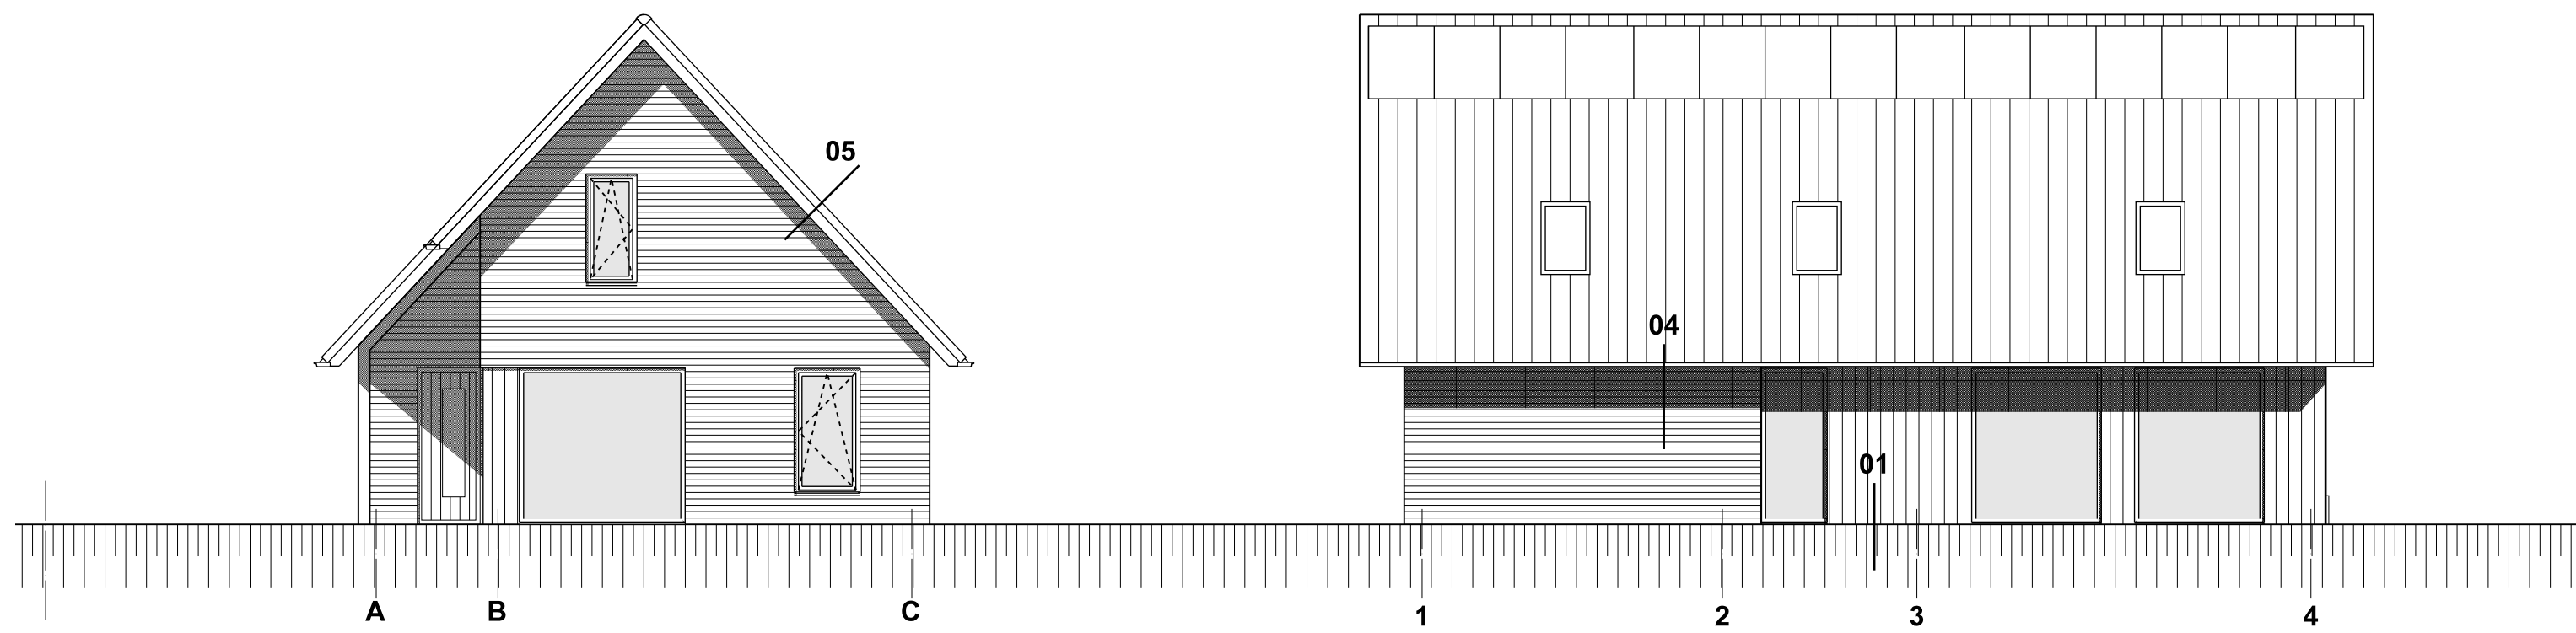


NOORD-WEST
straatgevel

ZUID-WEST

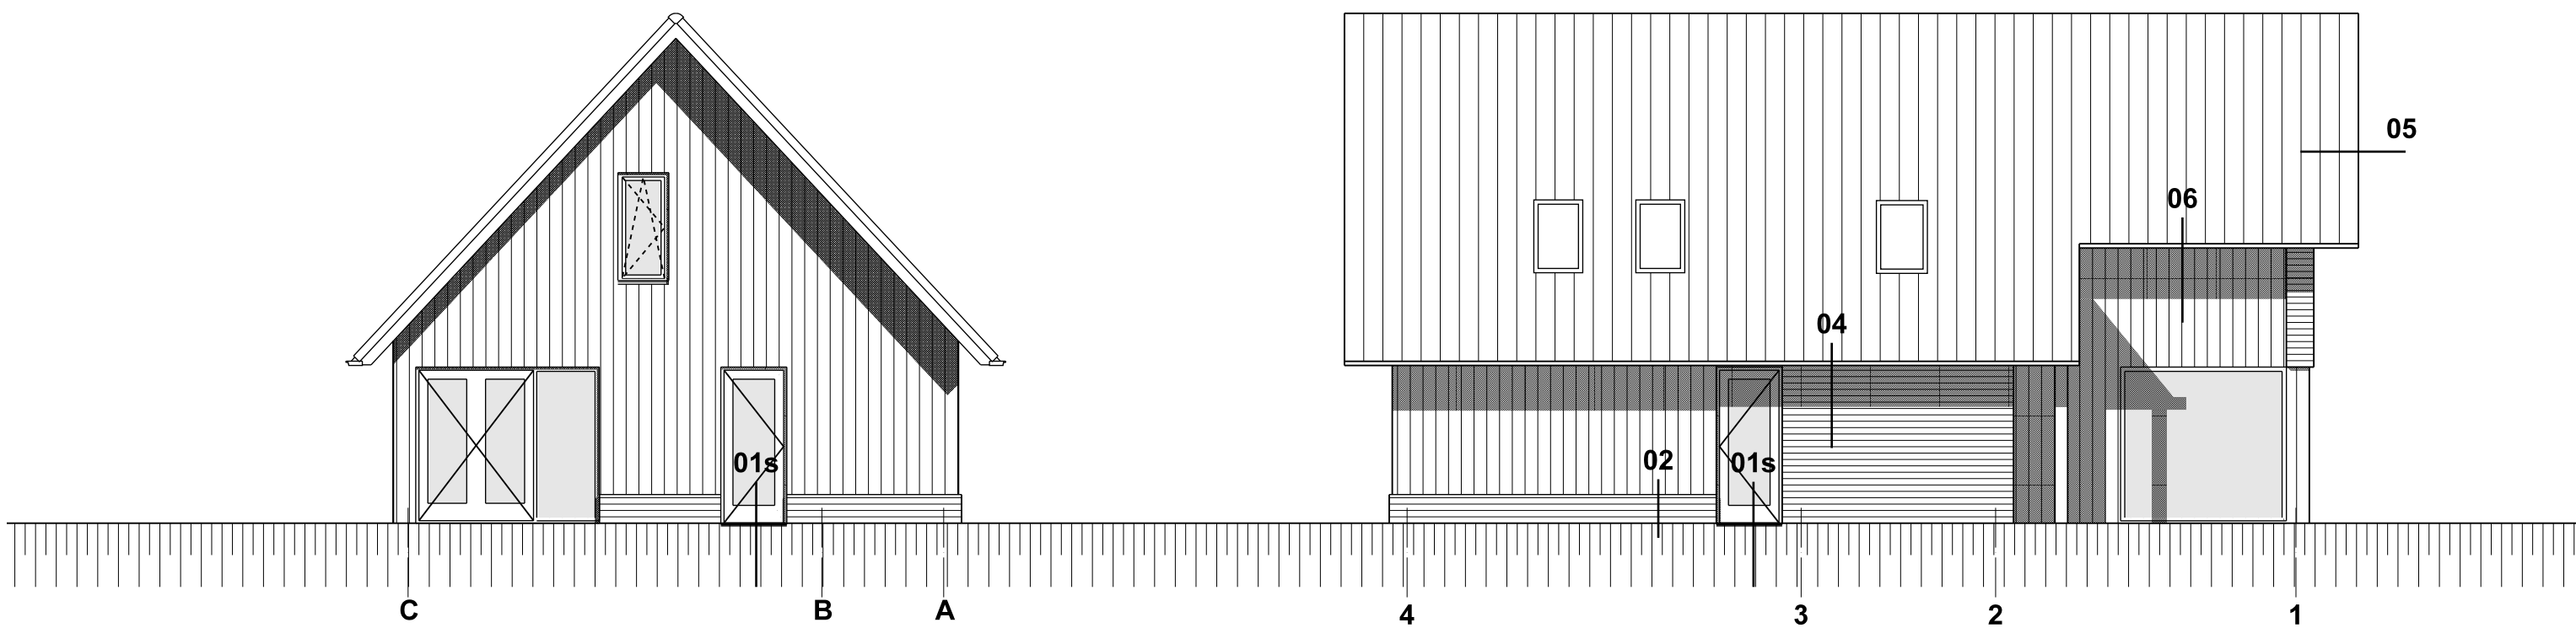


ZUID-OOST

NOORD-OOST

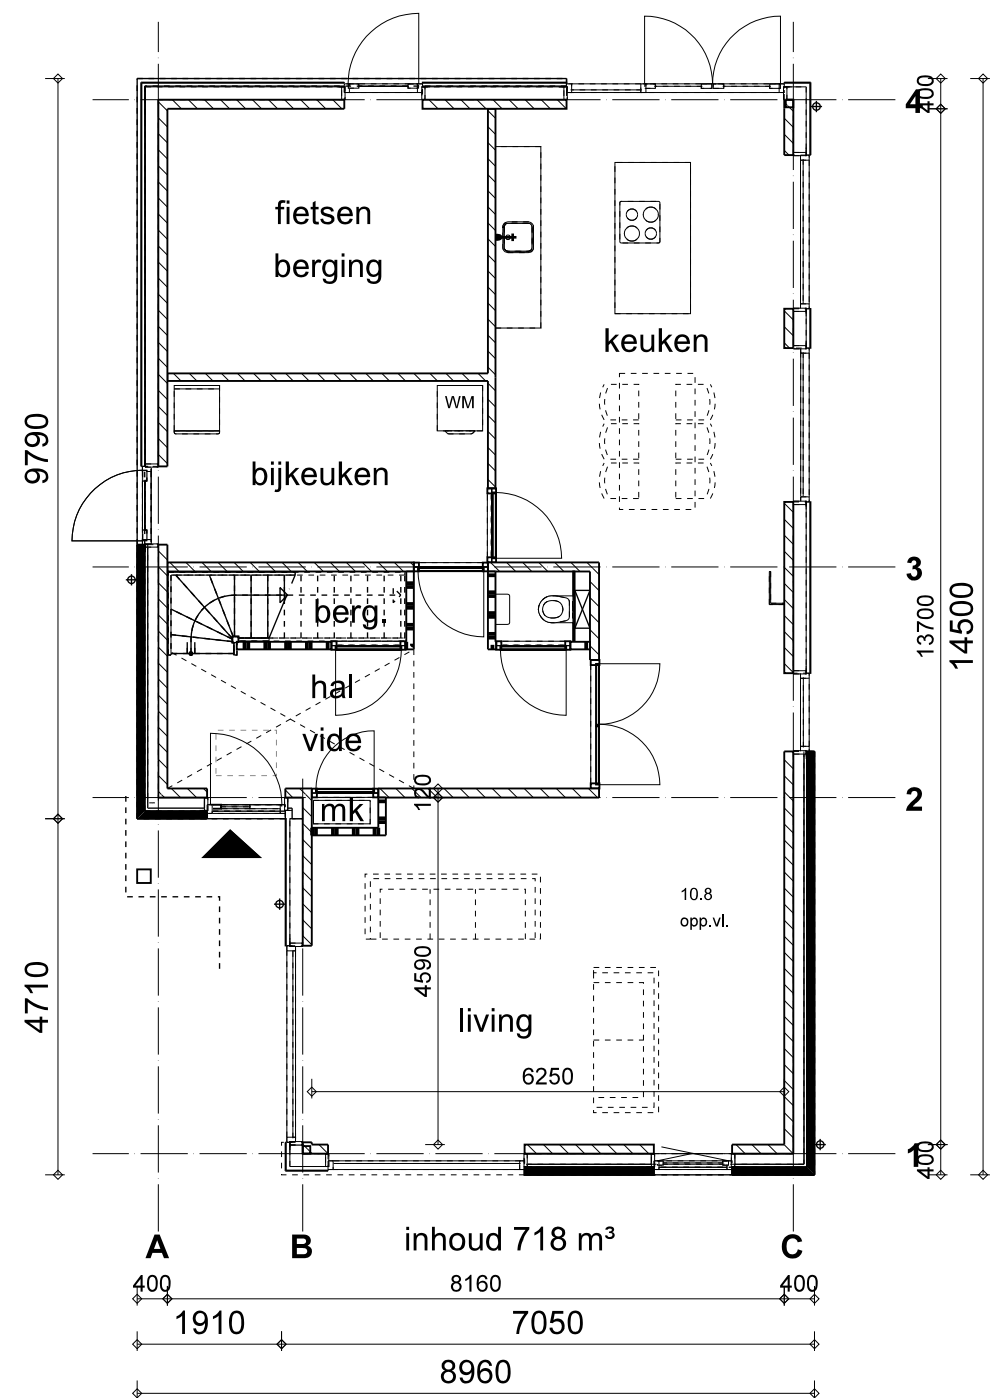


BEGANE GROND

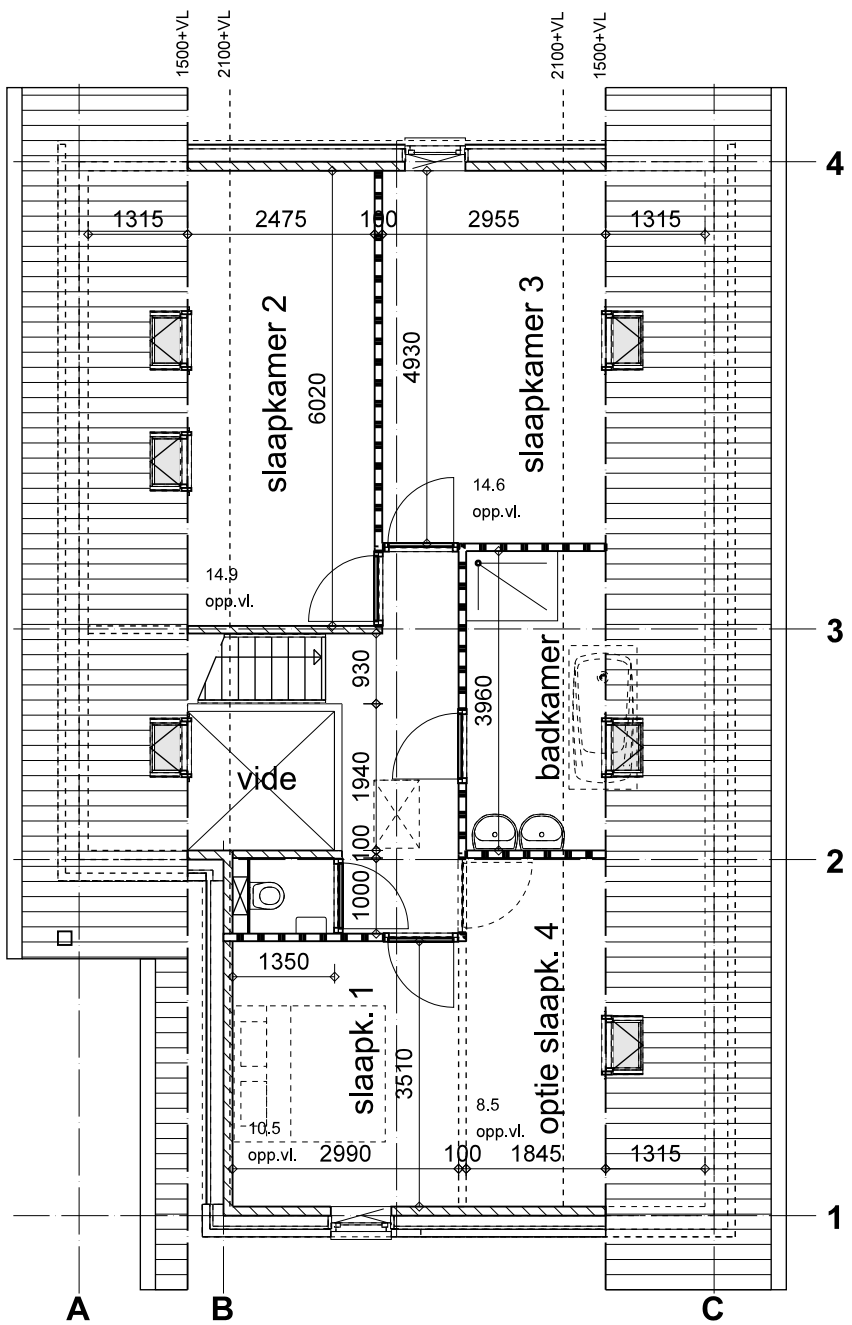



1e VERDIEPING

KLEUREN/ MATERIALEN

Gevelsteen genuanceerd zwart-antraciet, teruggestreken voegwerk antraciet
Verticale gevelbekleding, Click wood, grijs
Kozijnen hardhout, grijs
Dakranden Rockpanel/ Composiet, grijs
Dakpannen, keramische dakpan OVH Vieilli rood

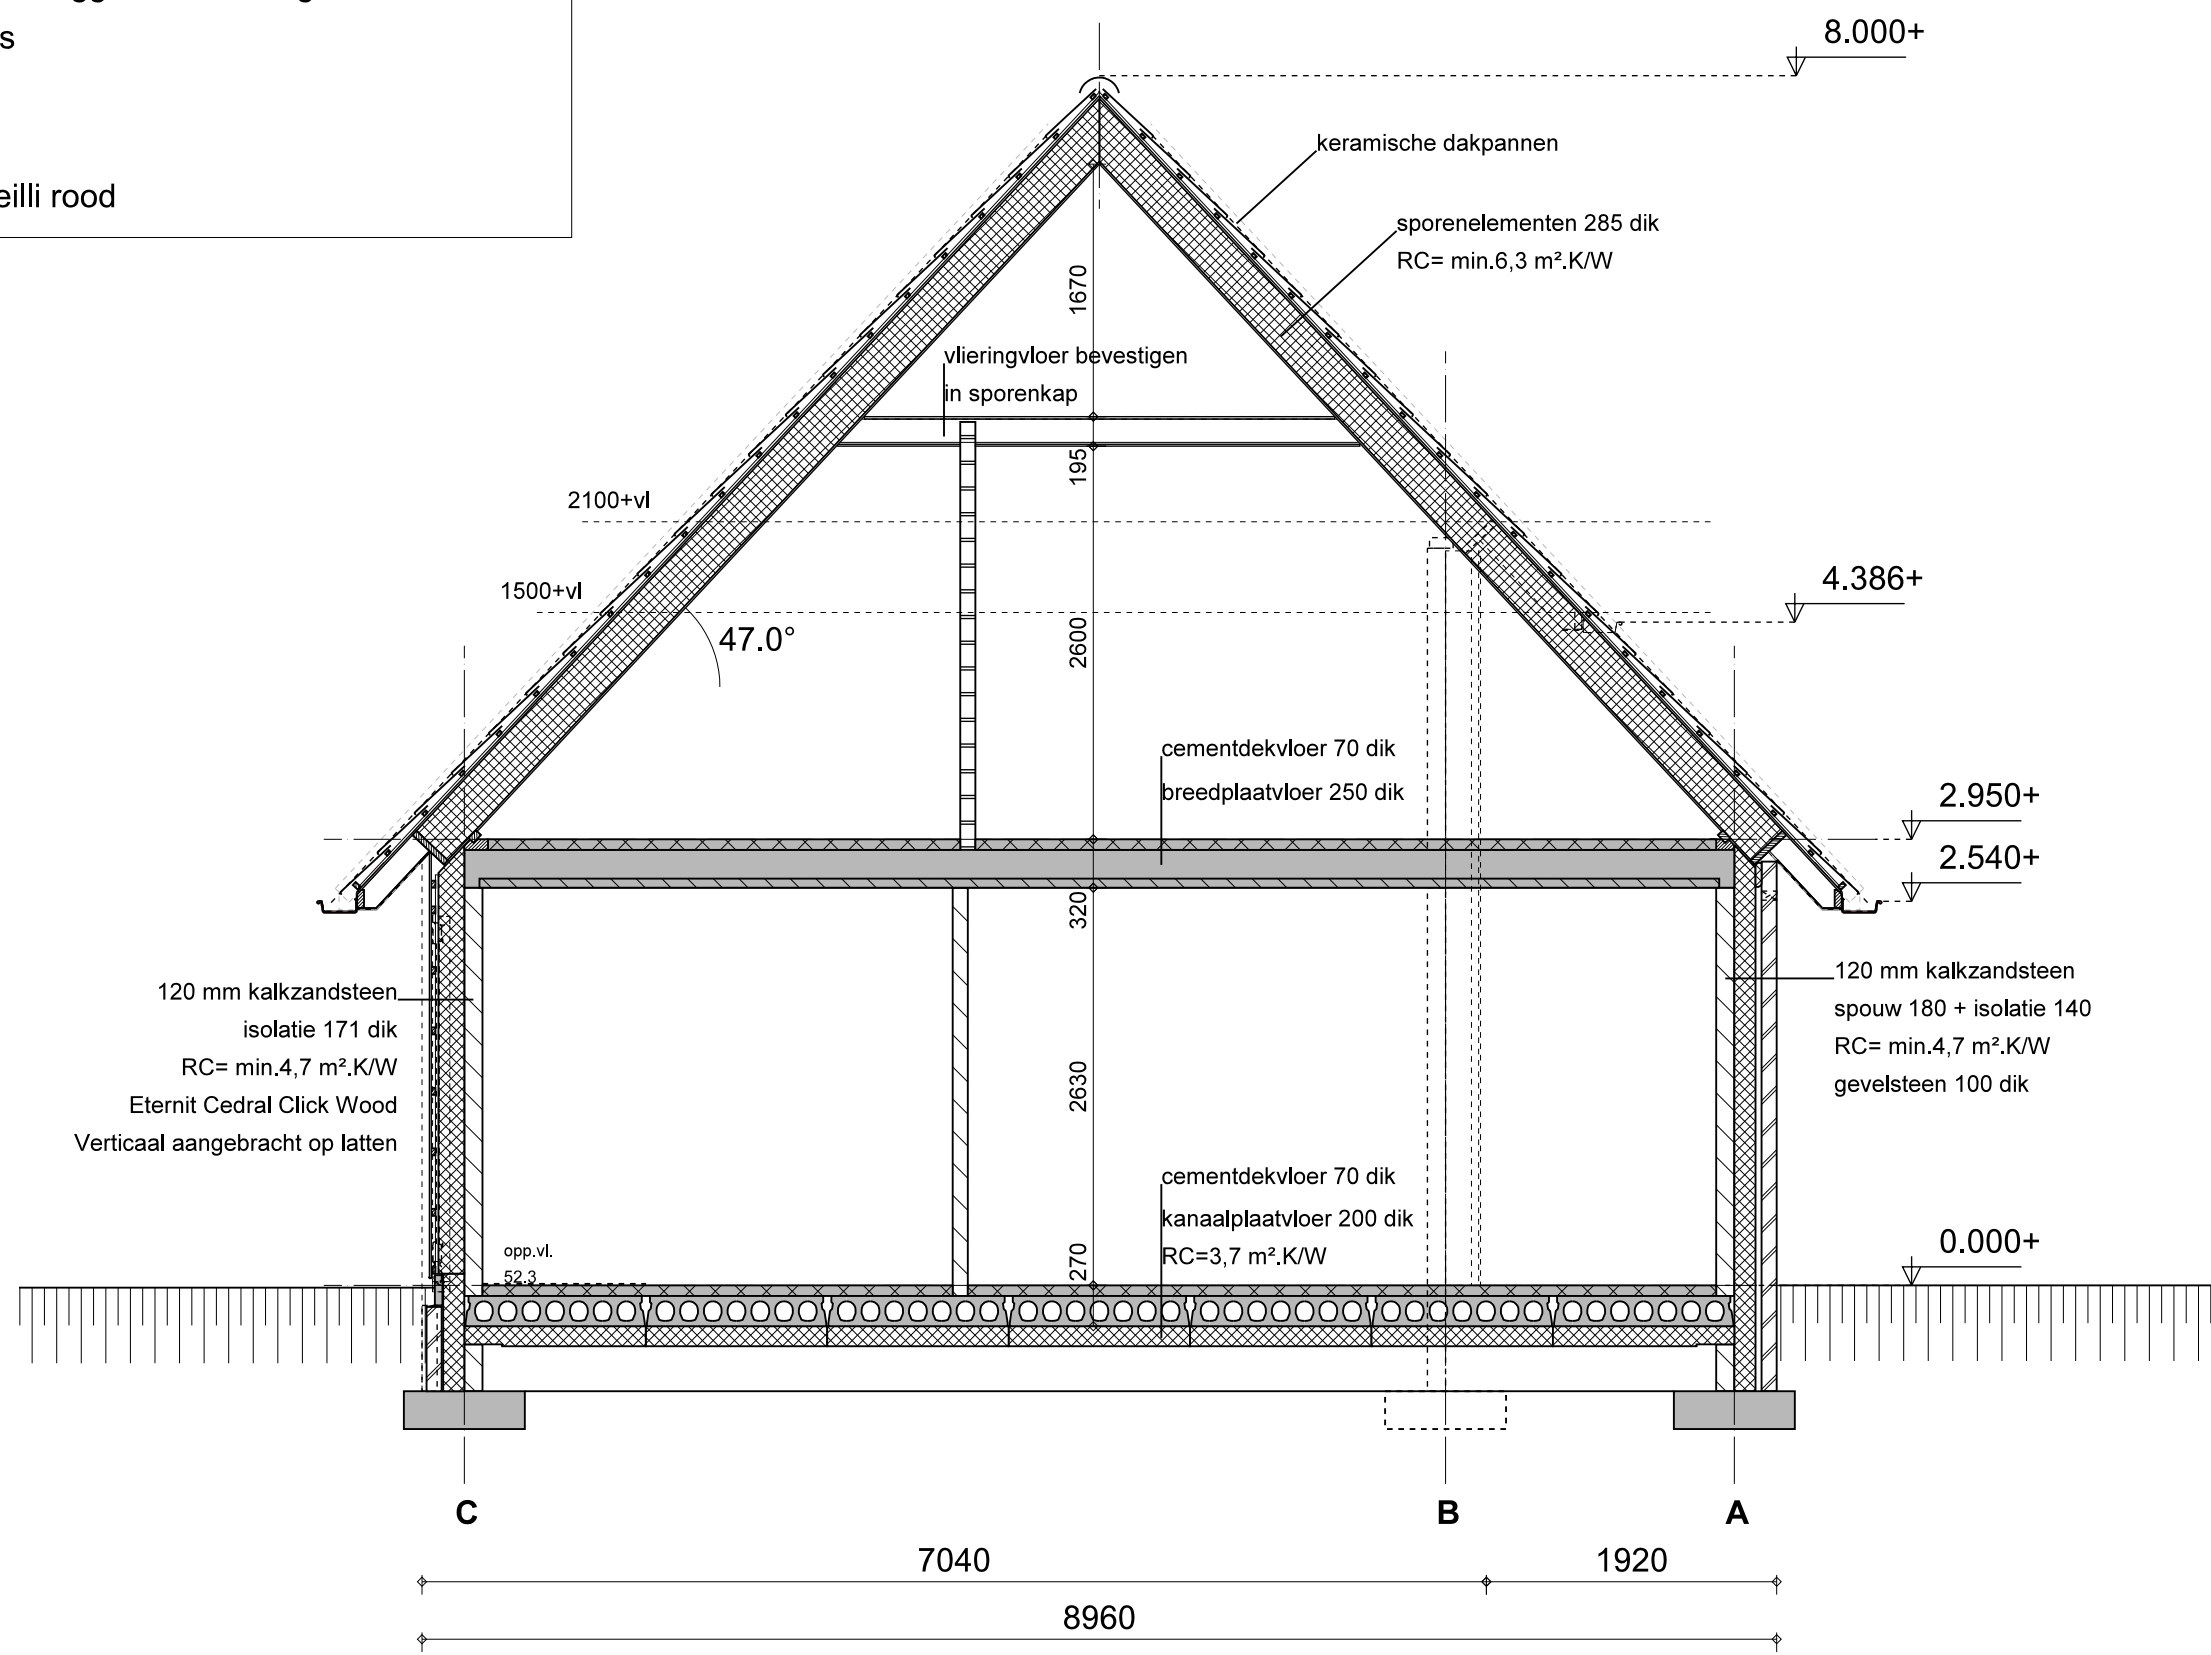

DOORSNEDE 1:50

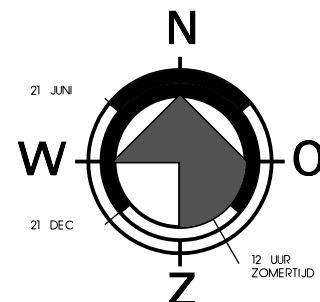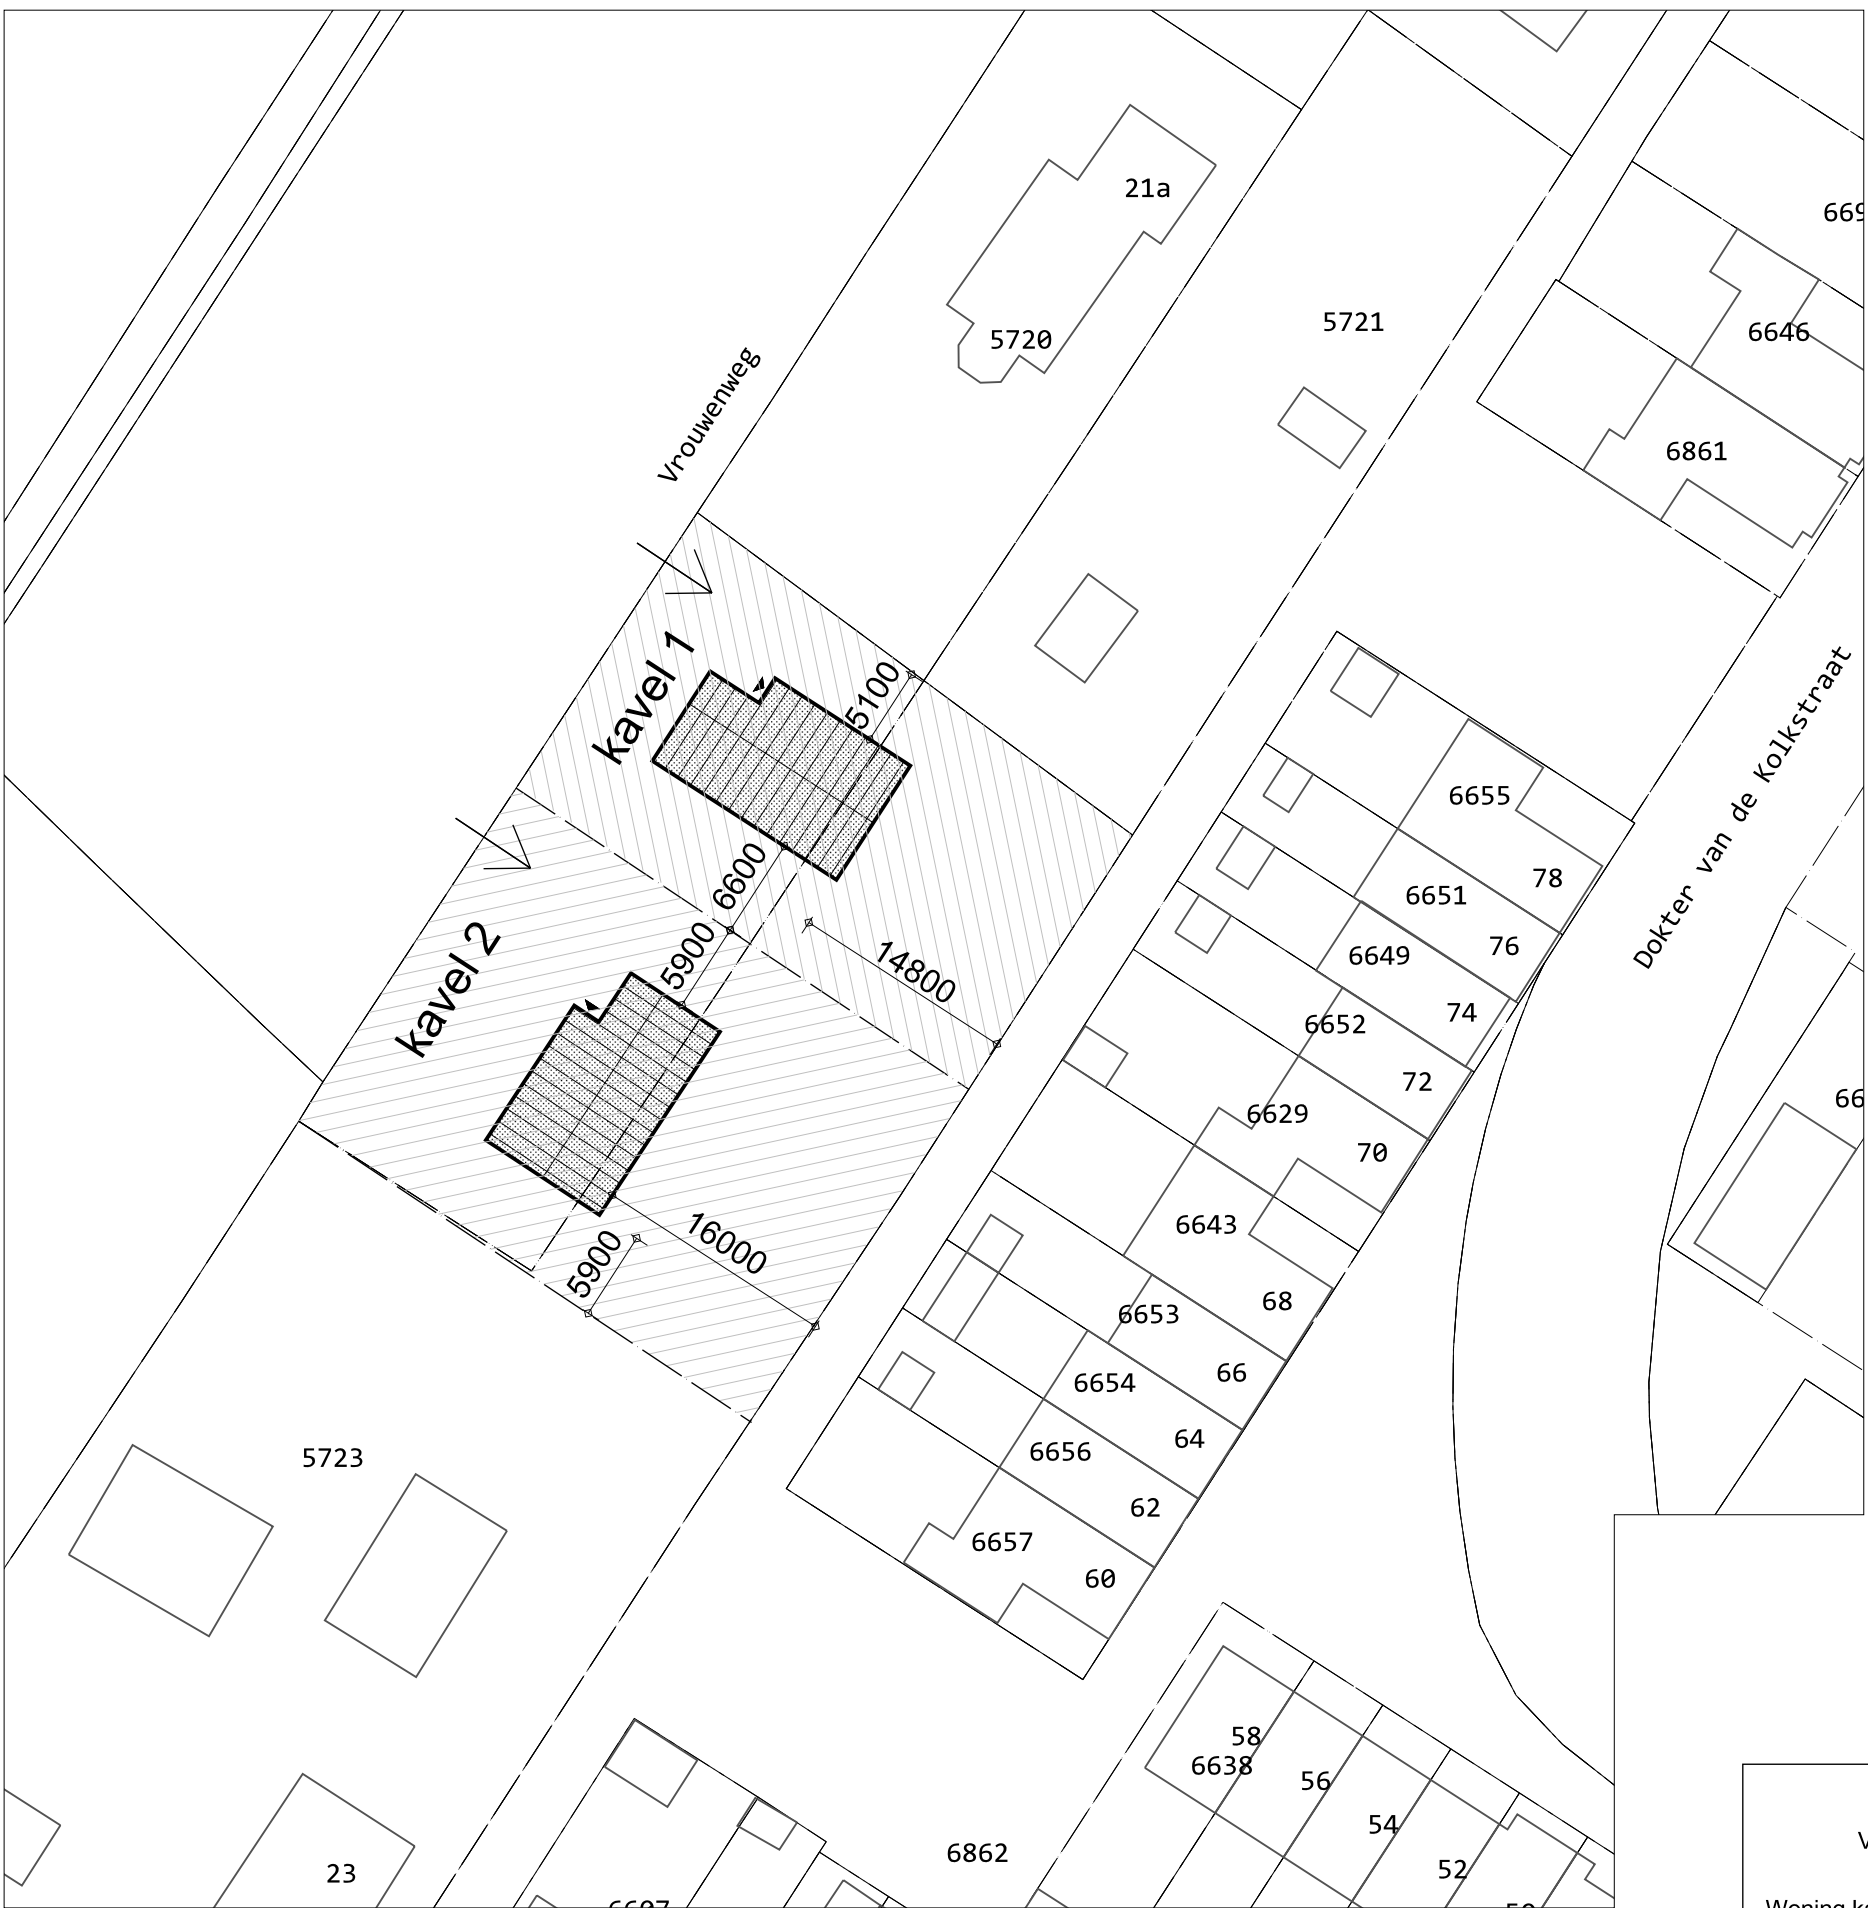

SITUATIE

VIDAZZ
BOUWKUNDIG ONTWERP

Twee vrijstaande woningen
Vrouwenweg, naast 23, Nijkerkerveen
Woning kavel 1
PROJECTFASE: Omgevingsvergunning
SCHAA: 1:100 / 1:50 / 1:500
PROJECTNR.: 25002
DATUM: 04-12-2025
GEW.:
GEW.:
5.1.2e
5.1.2e
5.1.2e

Legenda toegepaste uitzonderingsgrondslagen

In dit document zijn gegevens definitief geanonimiseerd op grond van:

Wet	Artikel	Omschrijving	Pagina's
Wet open overheid	Art. 5.1 lid 2 sub e	De eerbiediging van de persoonlijke levenssfeer	1