

KLEUREN/ MATERIALEN


Gevelsteen genuanceerd zwart-antraciet, teruggestreken voegwerk antraciet

Verticale gevelbekleding, Click wood, grijs

Kozijnen hardhout, grijs


Dakranden Rockpanel/ Composiet, grijs

Dakpannen, keramische dakpan OVH Vieilli rood

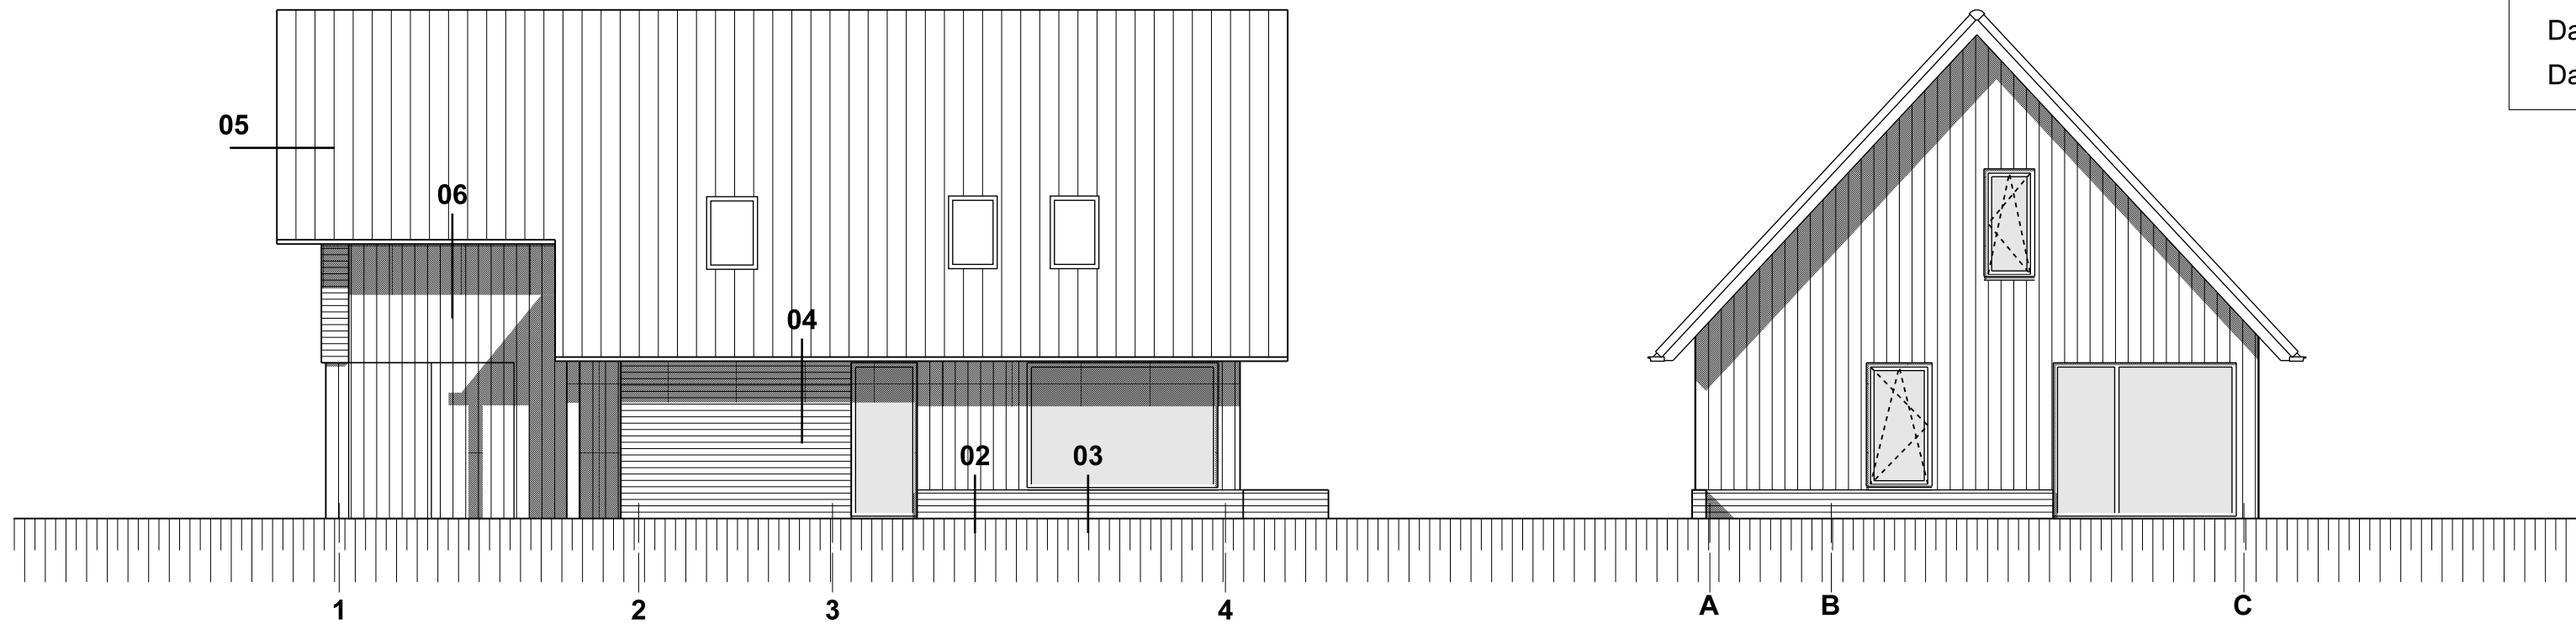


NOORD-WEST
straatgevel

ZUID-WEST

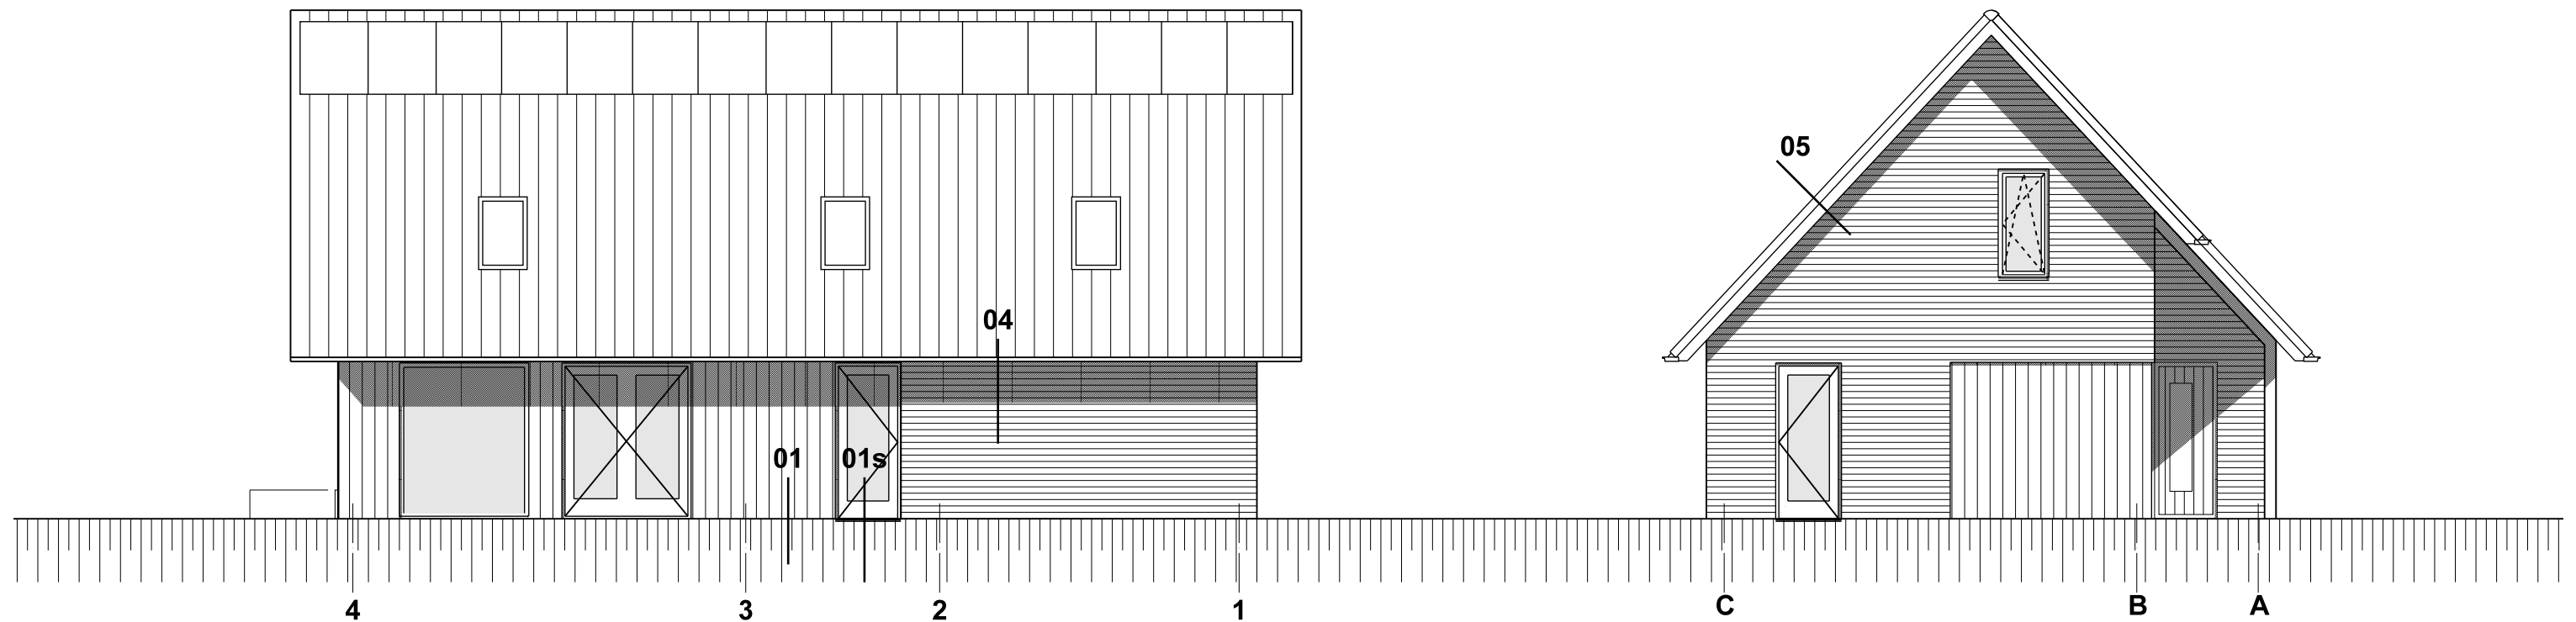


ZUID-OOST


NOORD-OOST

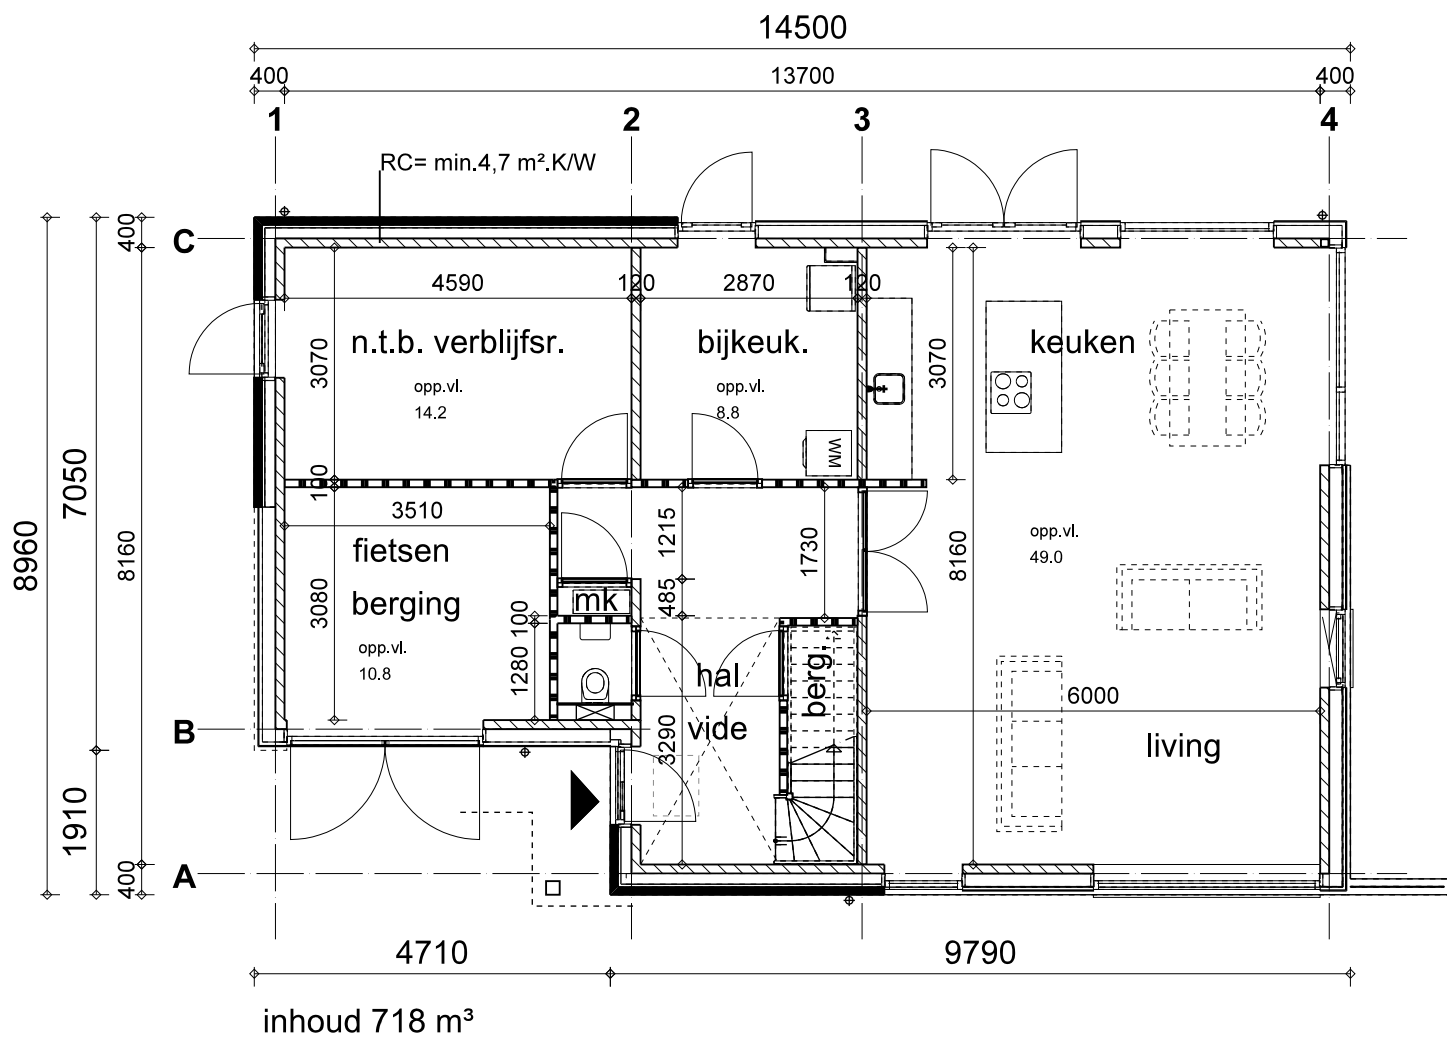



BEGANE GROND

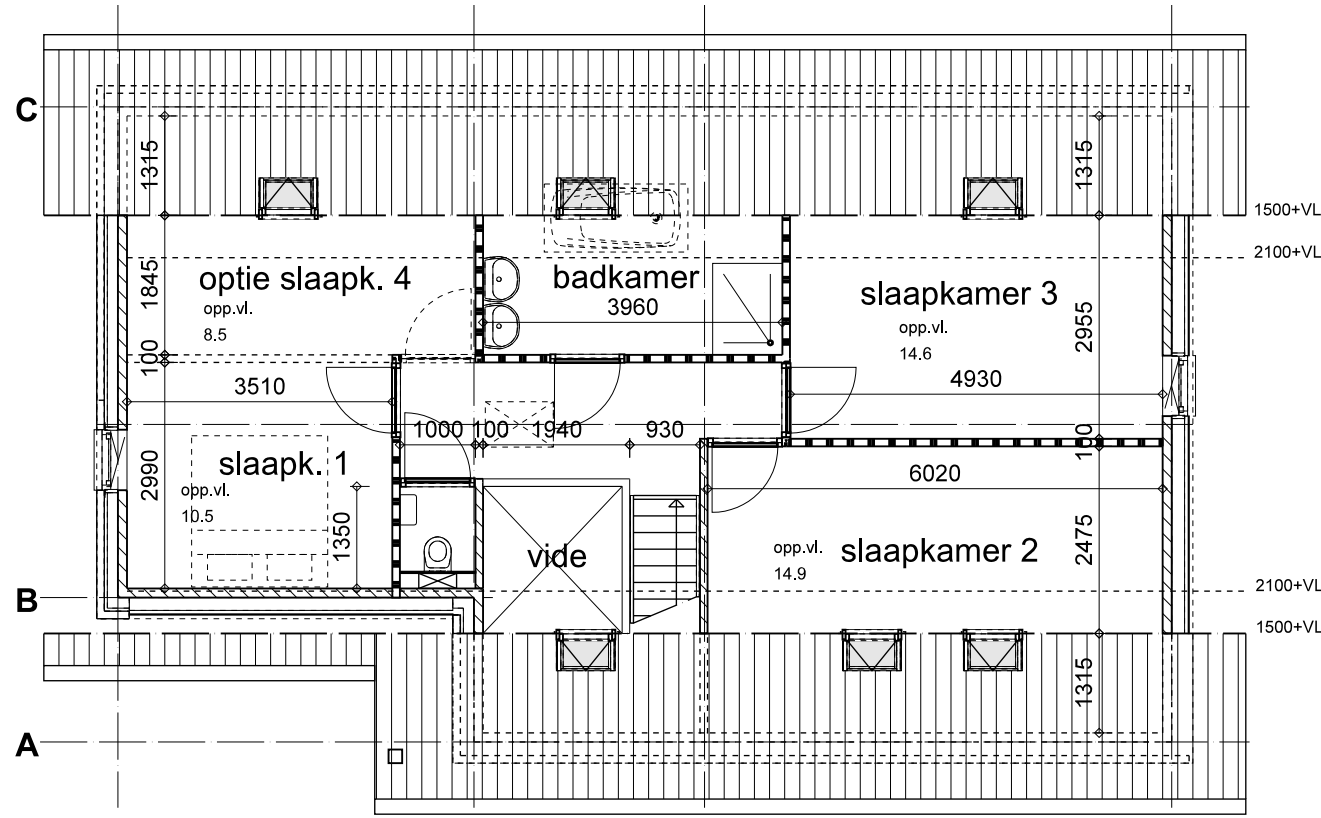

1e VERDIEPING

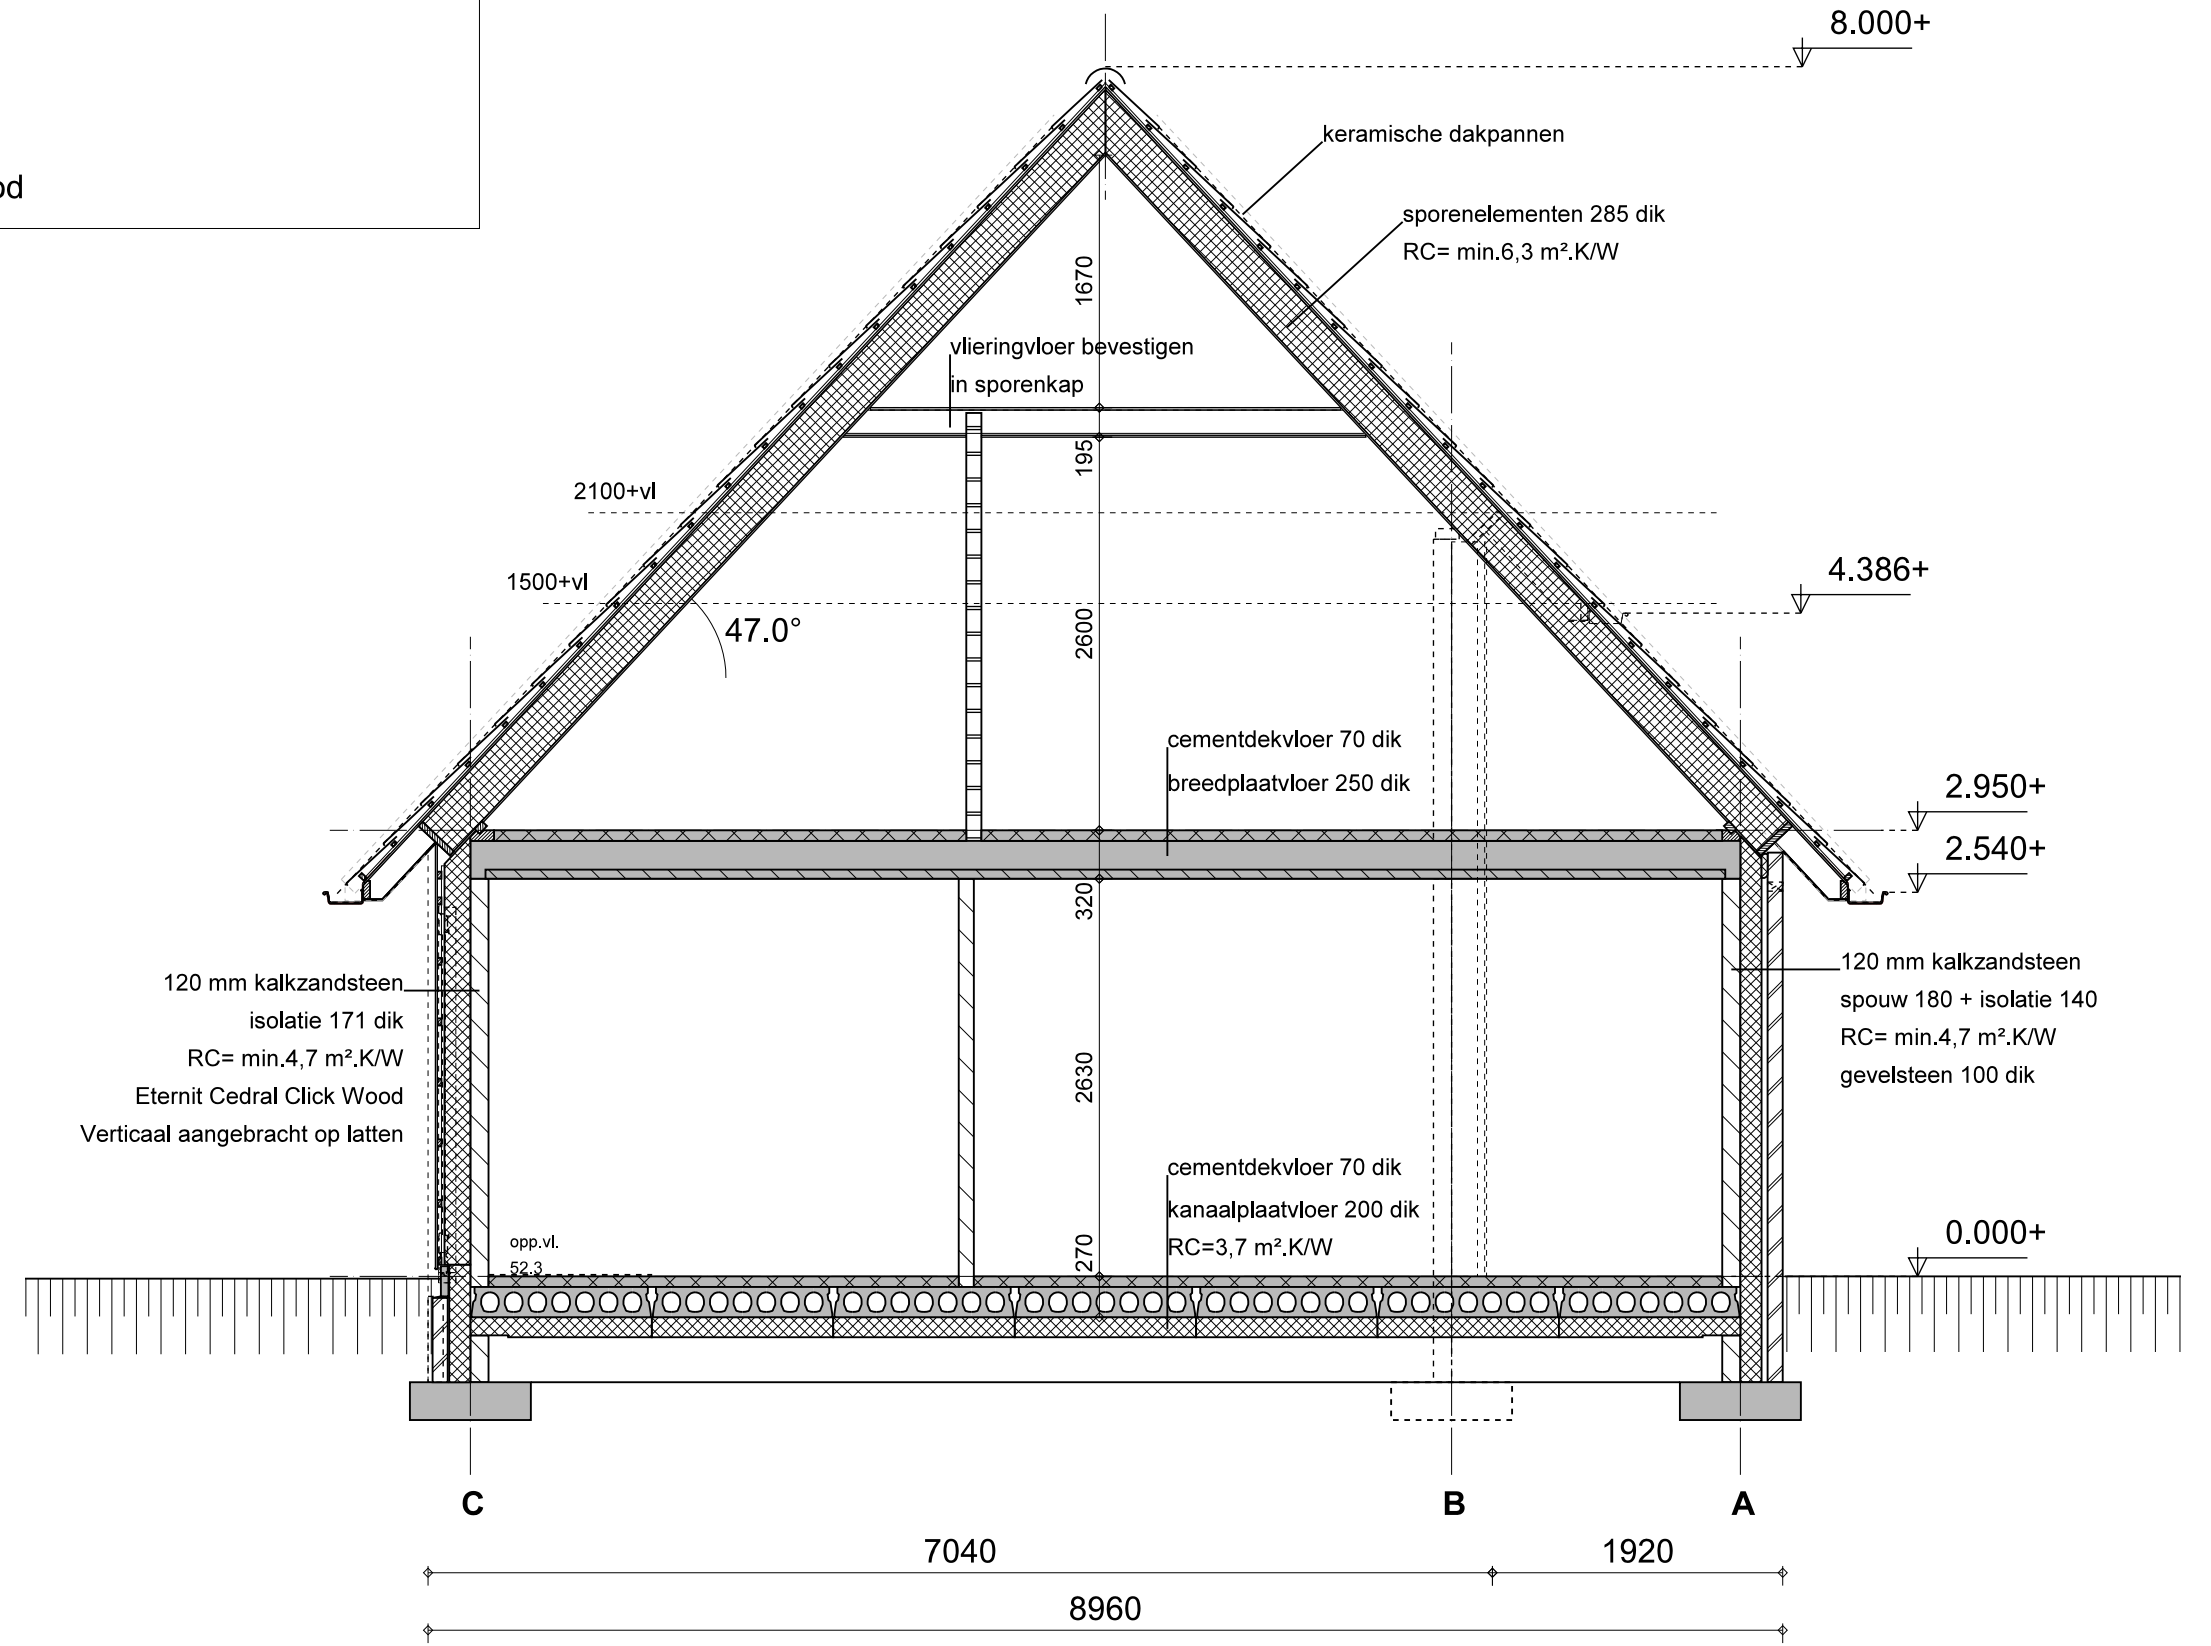

DOORSNEDE 1:50

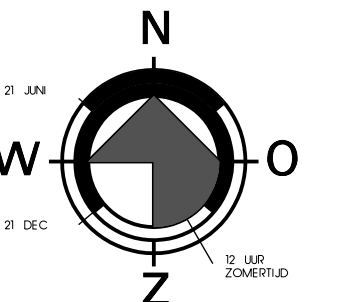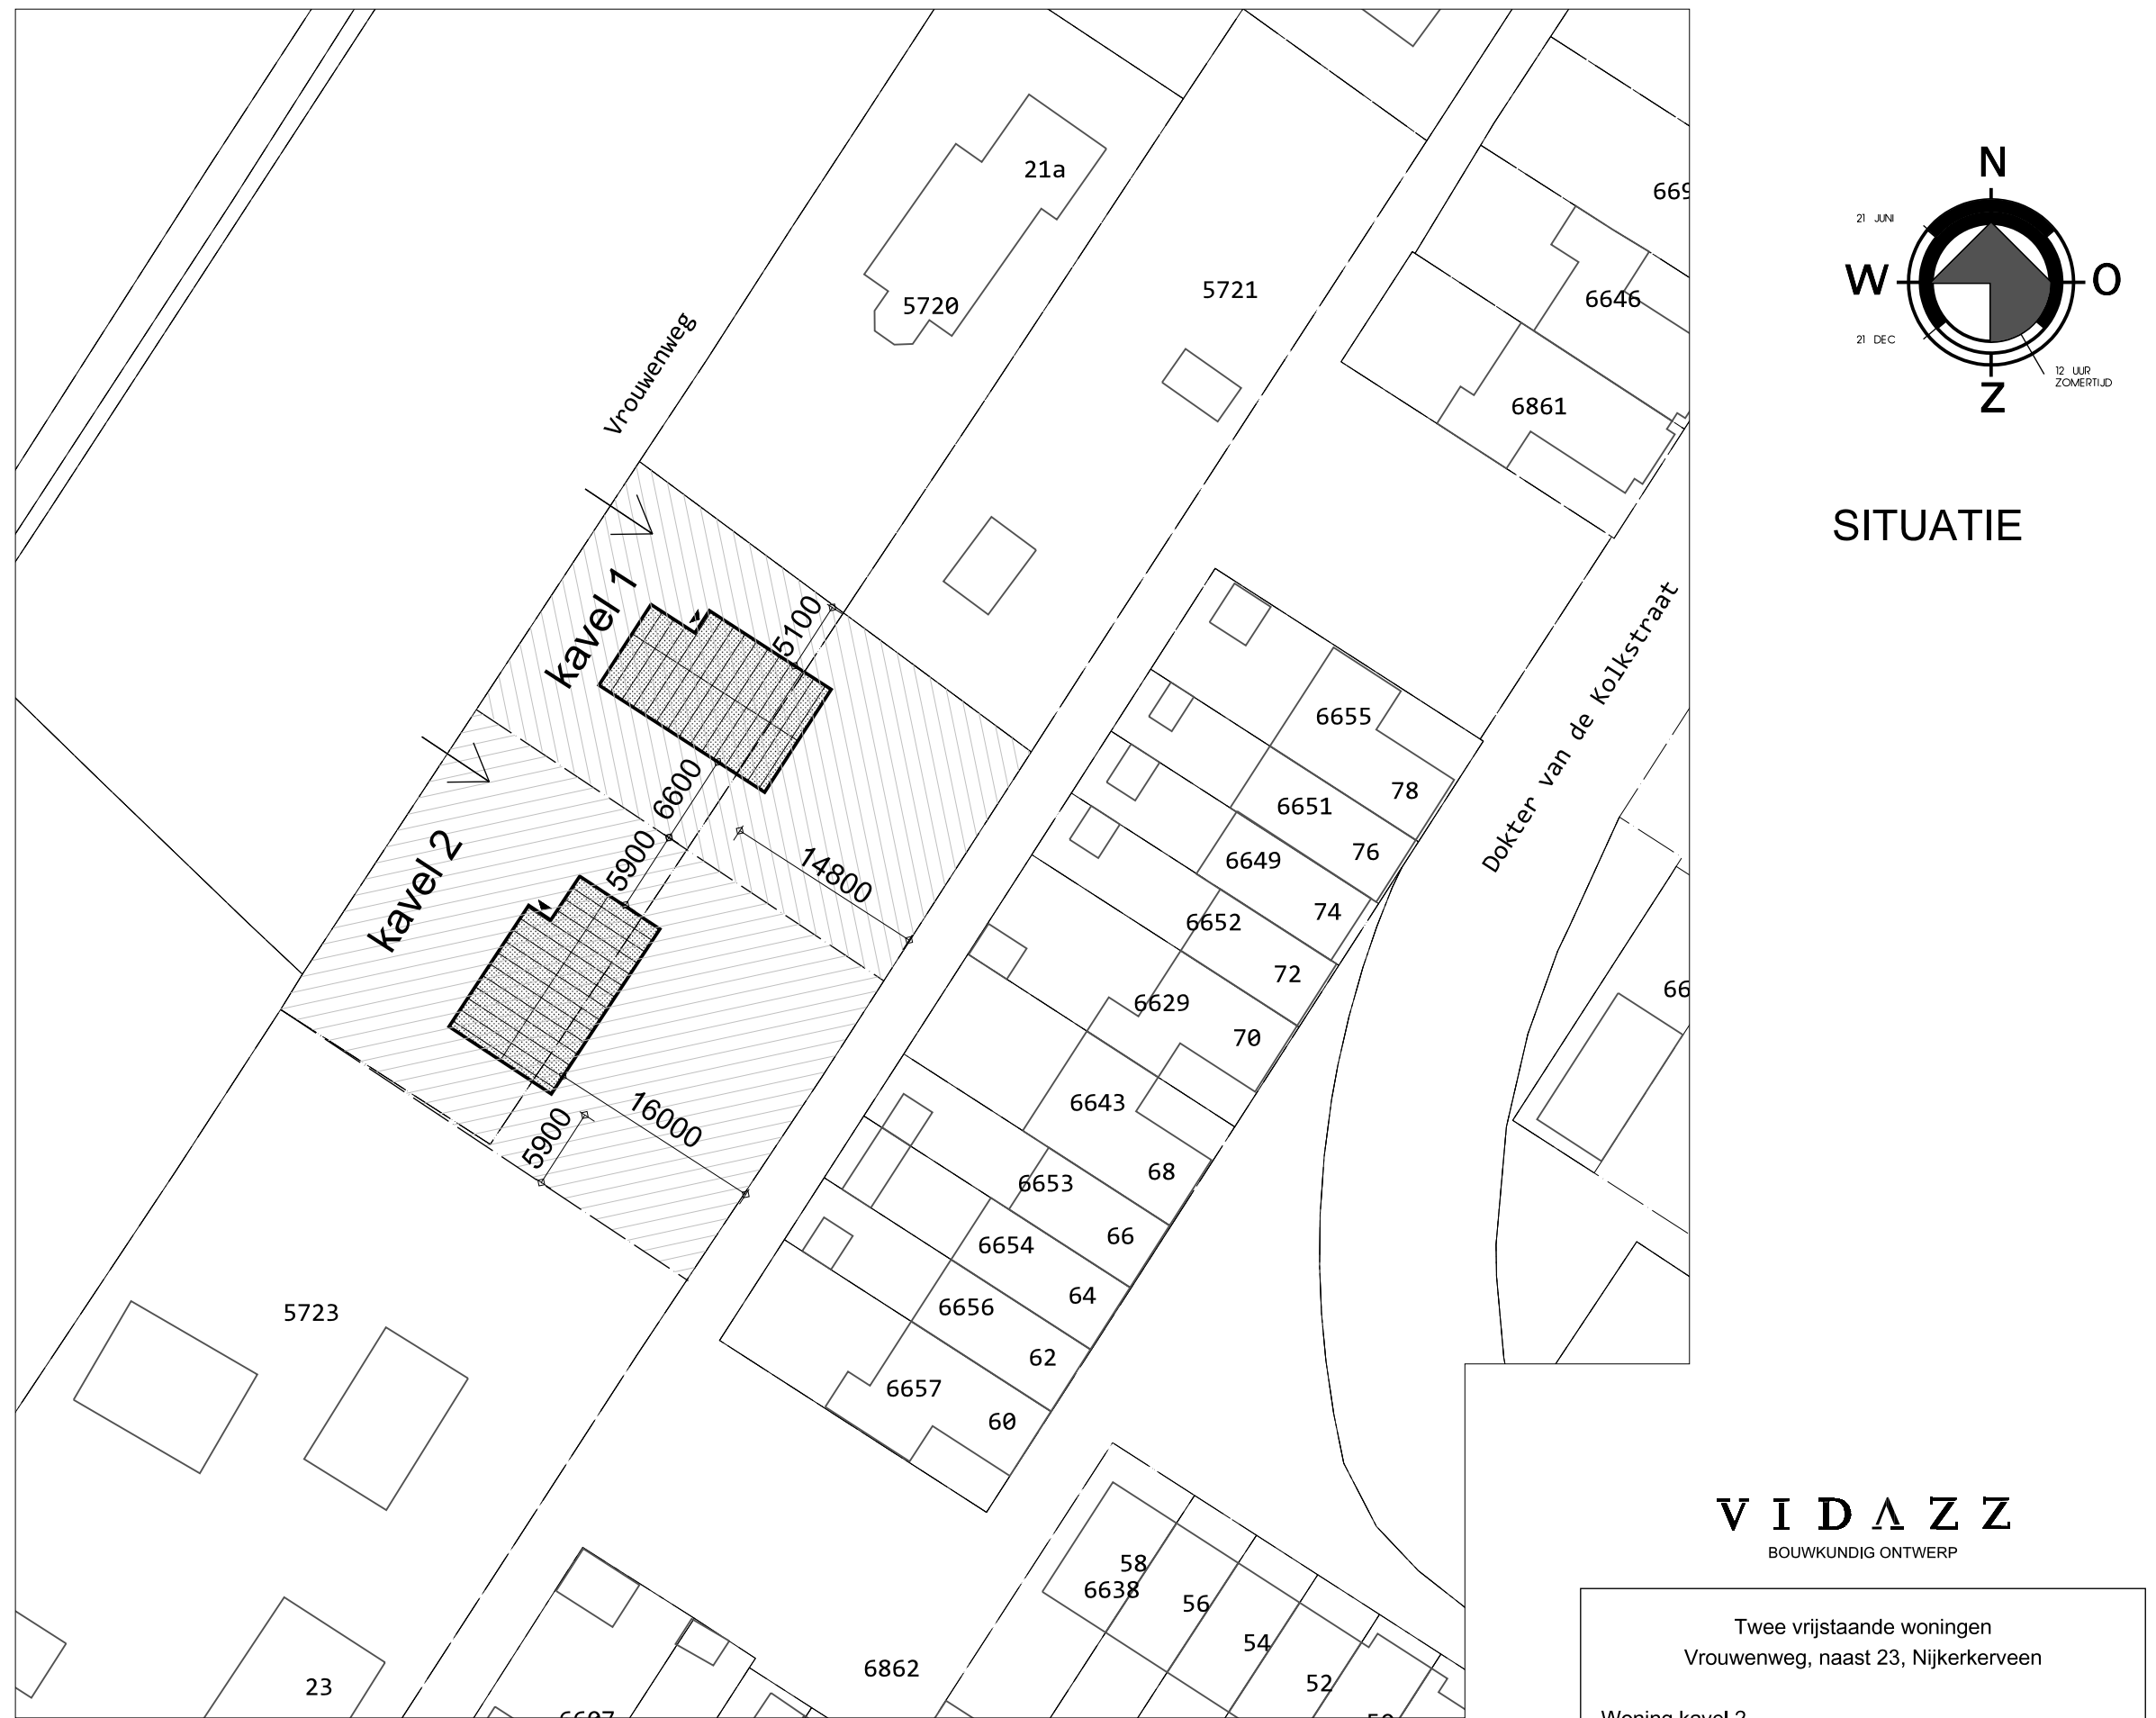

SITUATIE

VIDAZZ
BOUWKUNDIG ONTWERP

Twee vrijstaande woningen
Vrouwenweg, naast 23, Nijkerkerveen

Woning kavel 2

PROJECTFASE: Omgevingsvergunning
SCHAA: 1:100 / 1:50 / 1:500
PROJECTNR.: 25002

DATUM: 04-12-2025
GEW.:
GEW.:

5.1.2e
5.1.2e
5.1.2e
5.1.2e

Legenda toegepaste uitzonderingsgrondslagen

In dit document zijn gegevens definitief geanonimiseerd op grond van:

Wet	Artikel	Omschrijving	Pagina's
Wet open overheid	Art. 5.1 lid 2 sub e	De eerbiediging van de persoonlijke levenssfeer	1