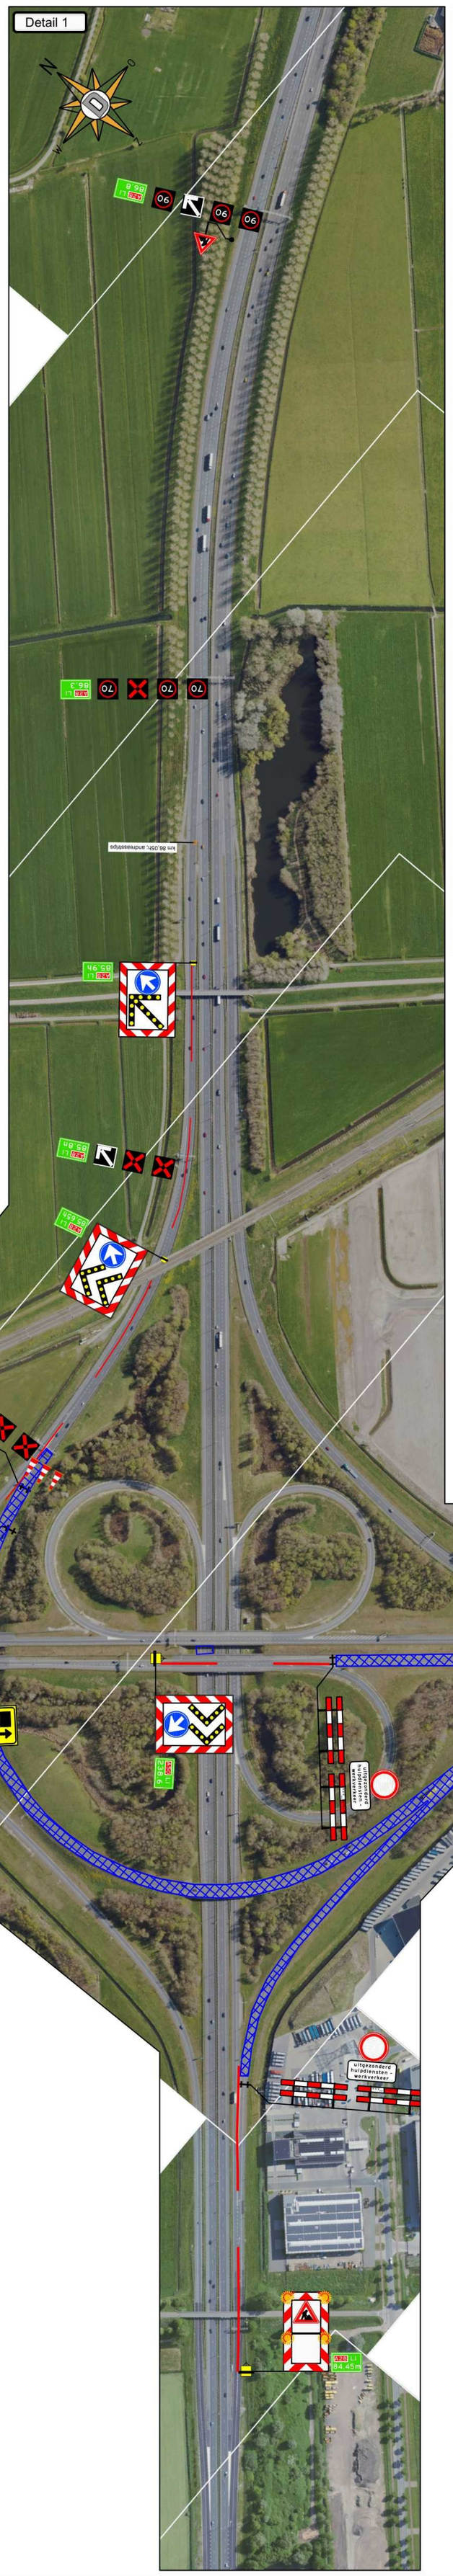

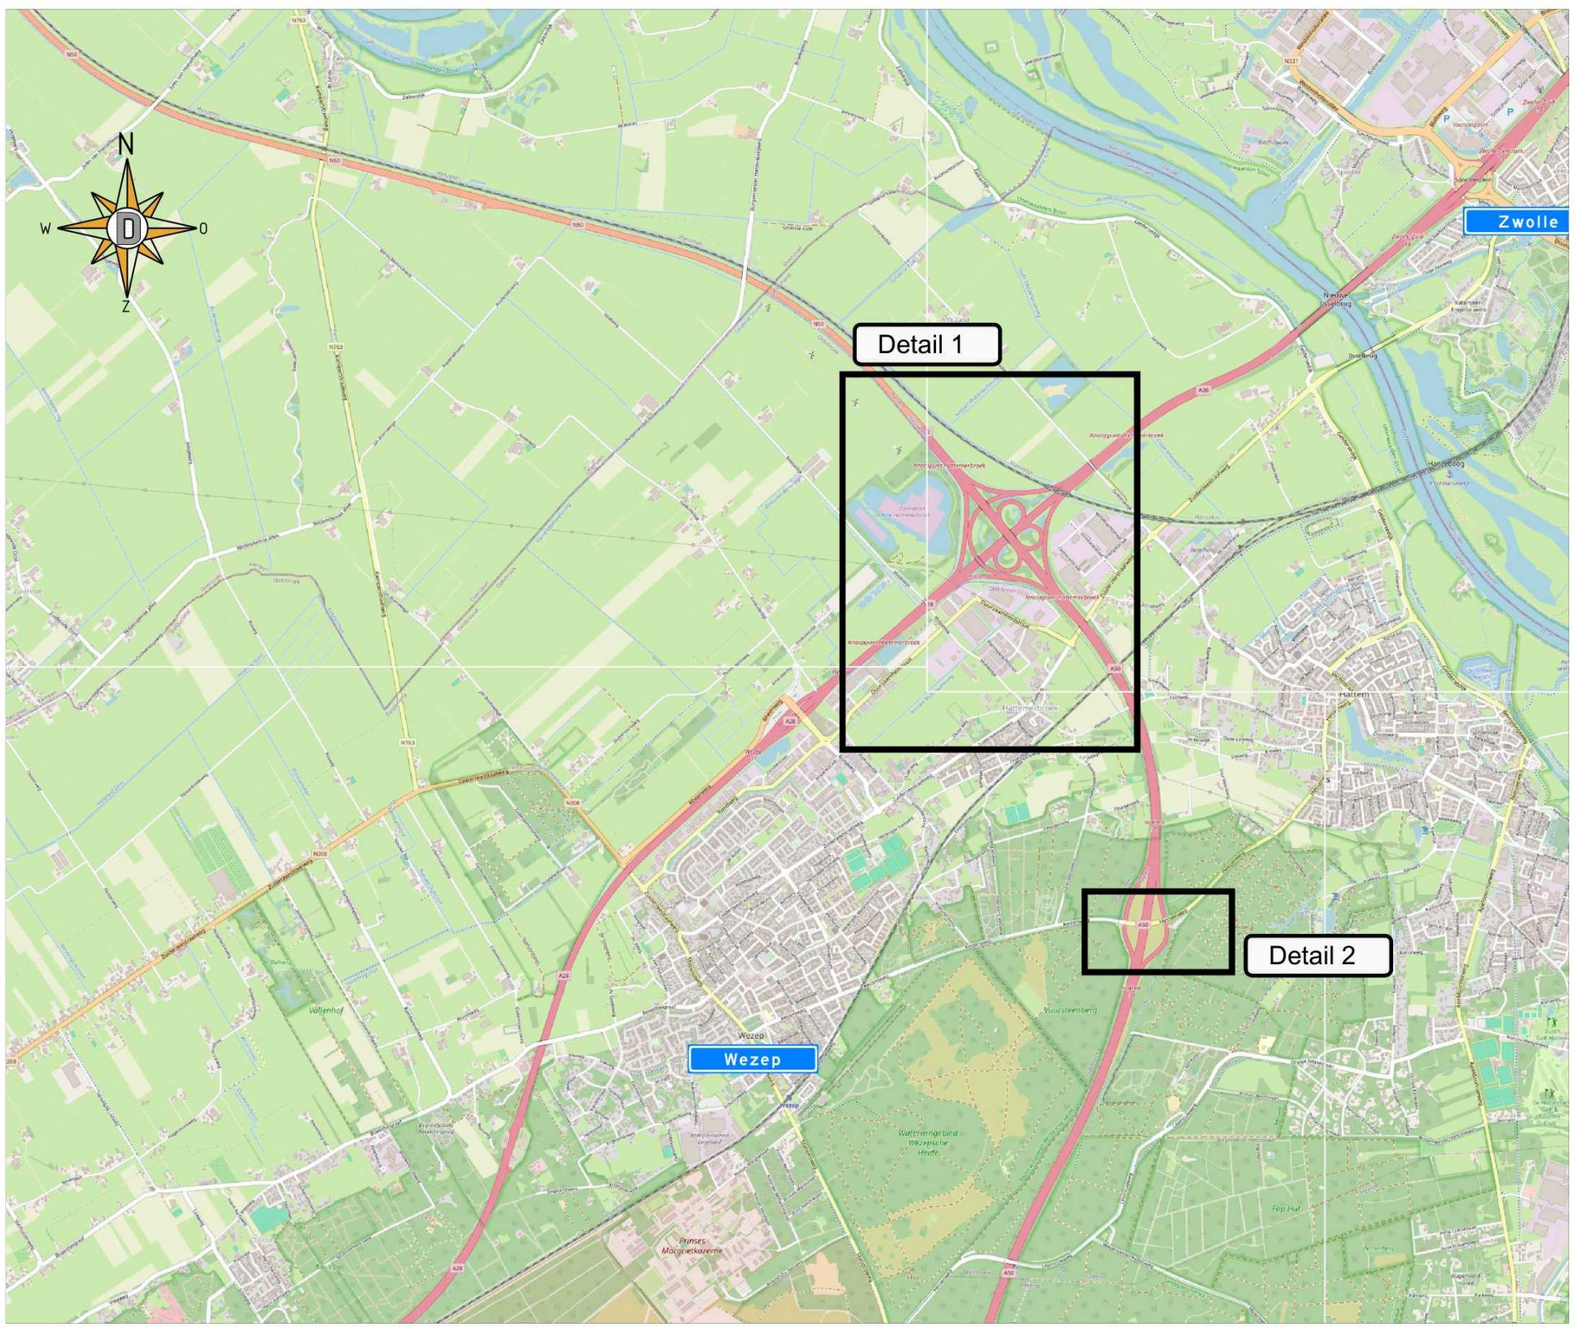

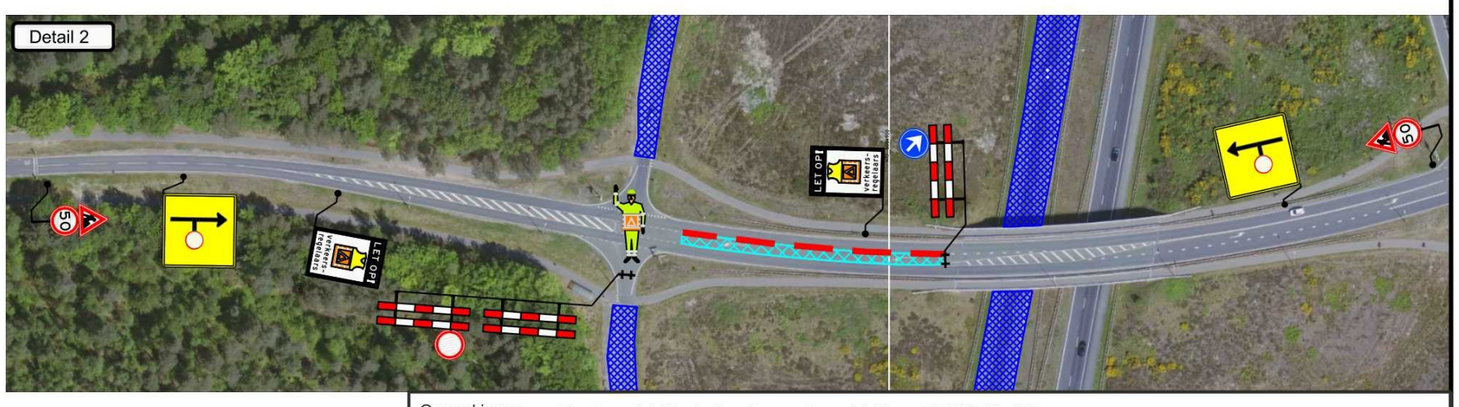

Opmerkingen:
- Plaatsen tijdelijke bebording conform richtlijnen CROW 96a/96b
- Definitieve routenummers in overleg met wegbeheerder
- De locatie van borden is indicatief, de exacte locatie wordt op het werk bepaald

Legenda:

	werkvak		omleidingsroute		verkeersregelaar
	afgesloten wegvak		verkeerskegels		

Opdrachtgever: Rijkswaterstaat, Ministerie van Infrastructuur en Waterstaat

Projectnummer: 62-00020-004

ROK-VK

LVO 2026 LVO 2026 [hoort bij oml. tek.nr.62-00020-004-97]
N50-A50 HRL boog E+H knp. Hattemerbroek+ Toerit 30

DEGA

formaat A2
schaal n.v.t.

getekend	[redacted]	par. [redacted]	23-01-2026	Versie 2	
gecontroleerd	[redacted]	par. [redacted]	23-01-2026	Versie 3	
vrijgegeven		par.		Versie 4	
status Concept		versie 1		Tek.nr. 62-00020-004.98	