

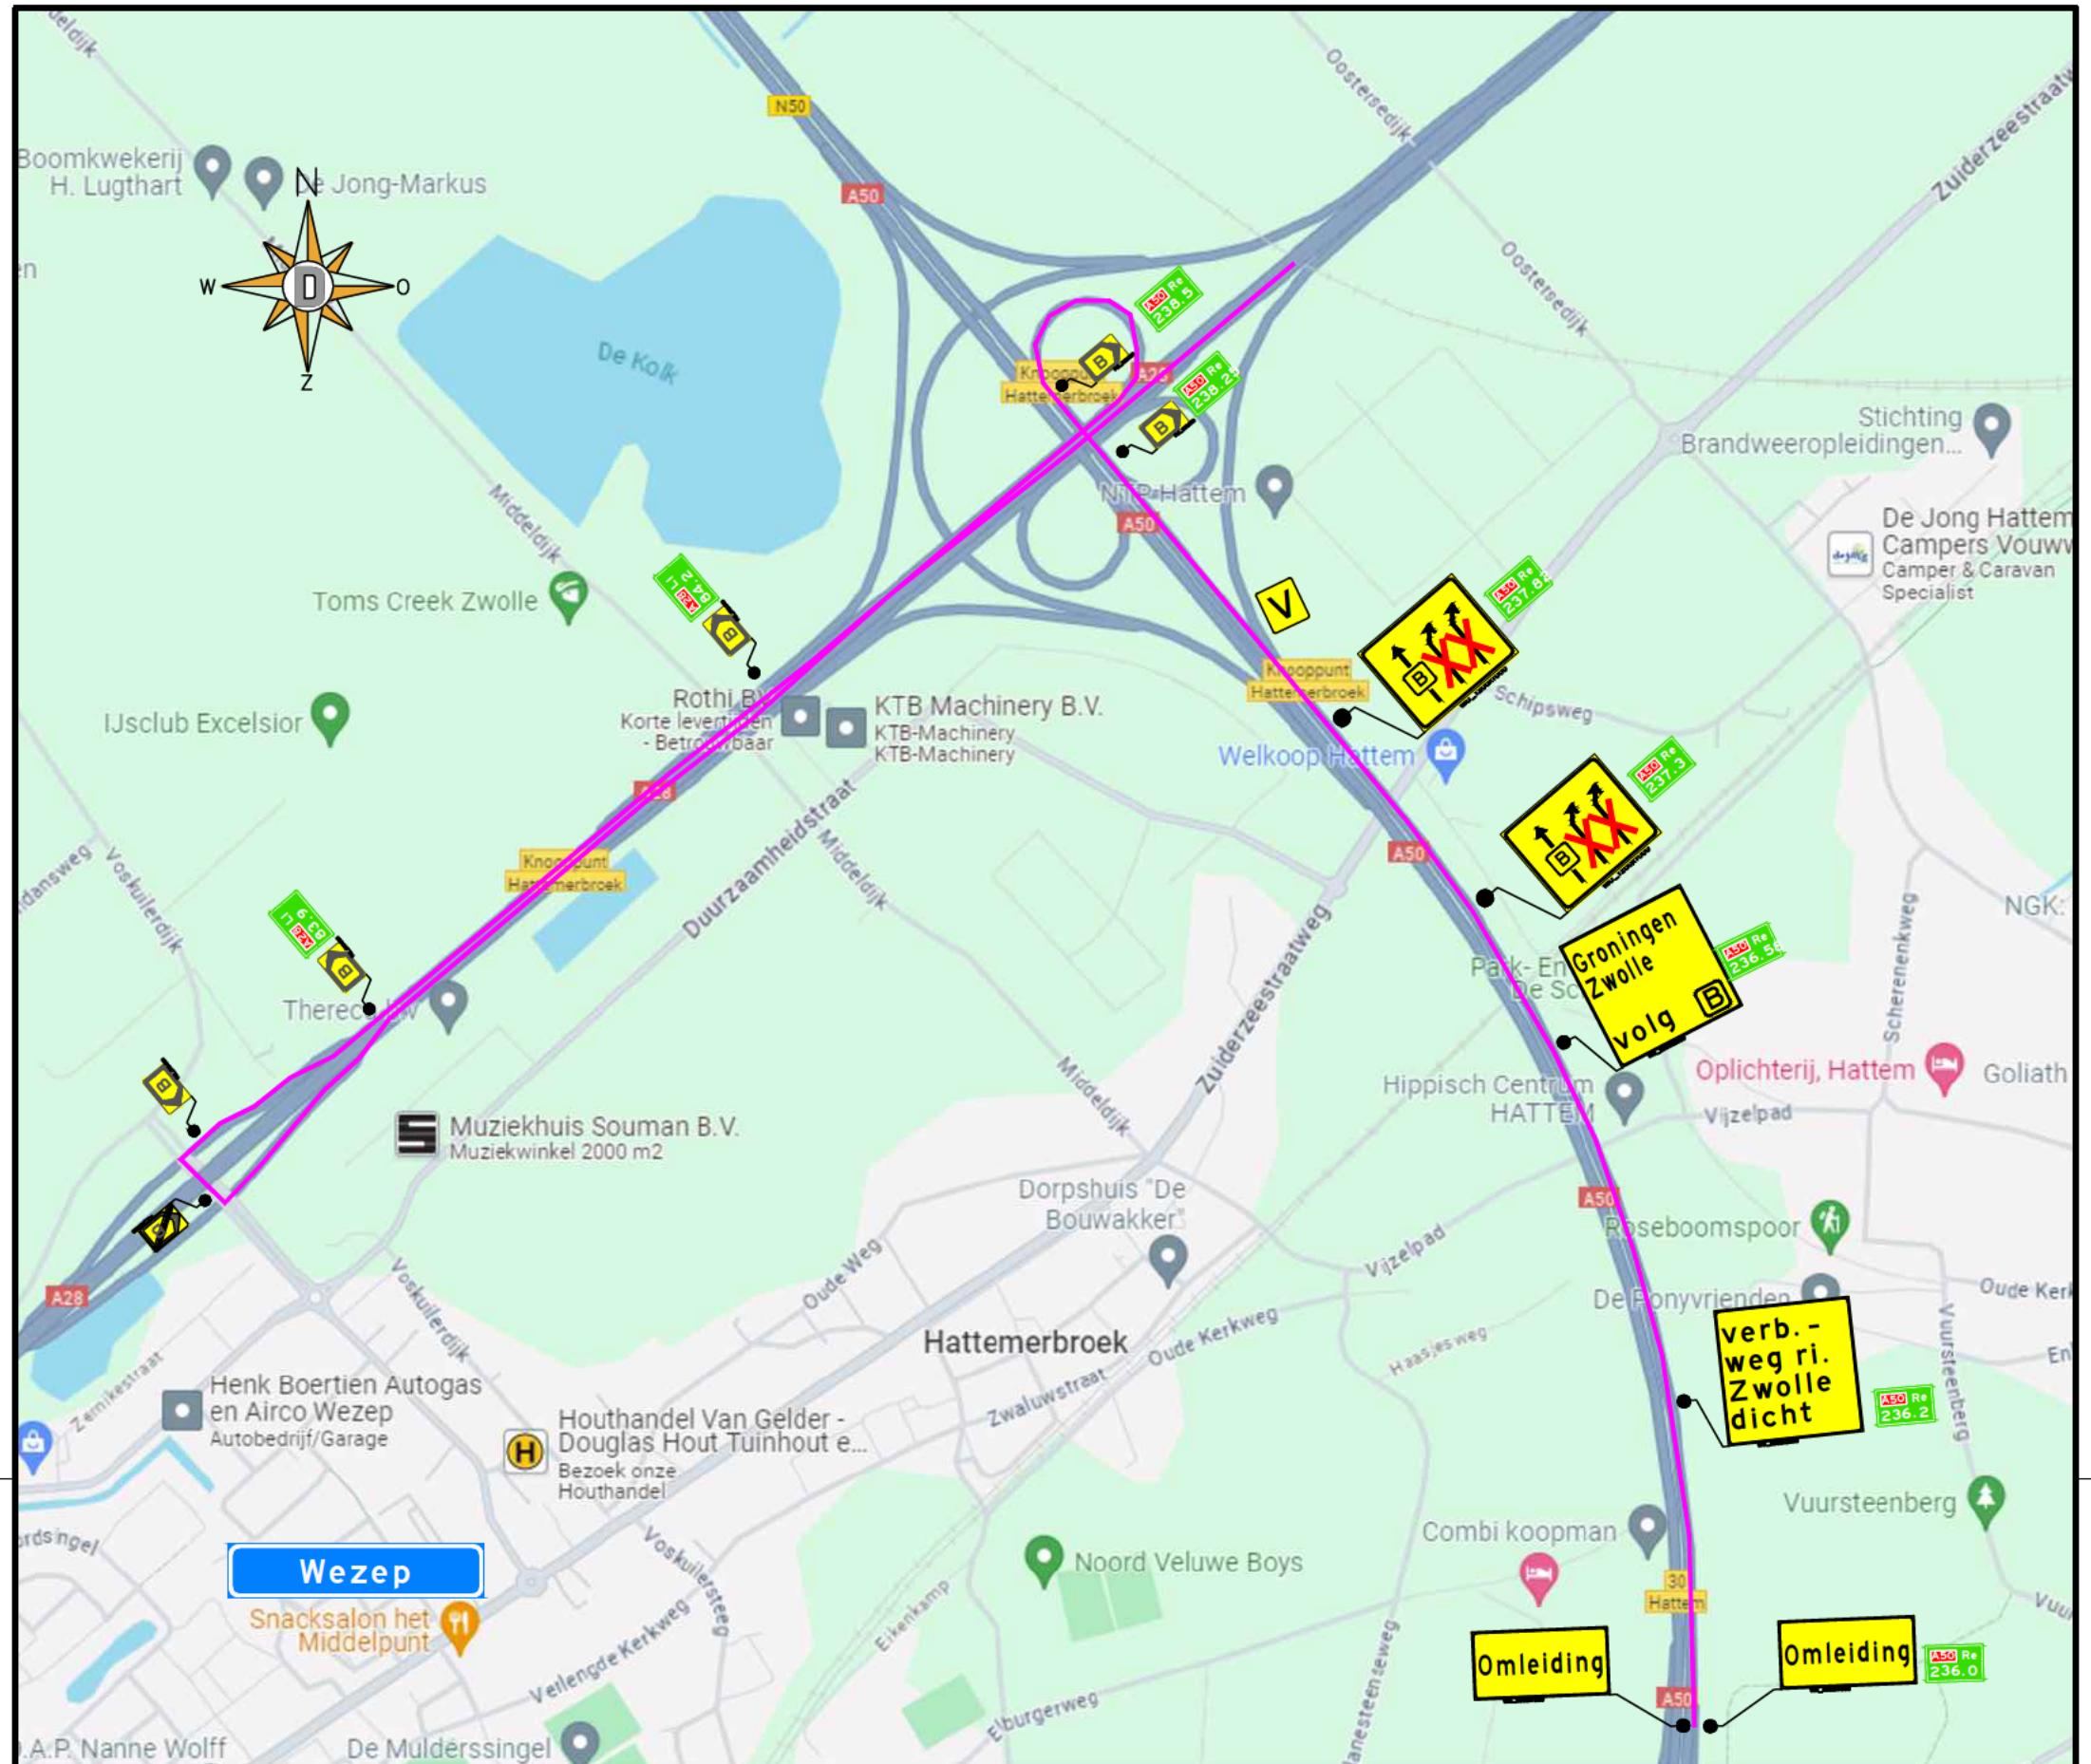
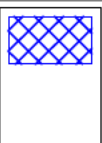
 


 

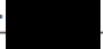

**verbindings-
weg dicht
op 3 okt.
van 21h
t/m 05h**

WD_1200x1000

Opmerkingen:		- Plaatsen tijdelijke bebording conform richtlijnen CROW 96a/96b - Definitieve routenummers in overleg met wegbeheerder - De locatie van borden is indicatief, de exacte locatie wordt op het werk bepaald			
Legenda:		 werkvak		 omleidingsroute	
Opdrachtgever:		 Rijkswaterstaat Ministerie van Infrastructuur en Waterstaat		Projectnummer: 62-00020-004	
ROK-VK				DEGA	
LVO 2024 afsluiting verb. weg R				formaat A3 schaal n.v.t.	
getekend		par.		20-06-2024	Versie 2
gecontroleerd		par.		20-06-2024	Versie 3
vrijgegeven		par.		8-8-2024	Versie 4
status Definitief		versie 1		Tek.nr. 62-00020-004.08	