



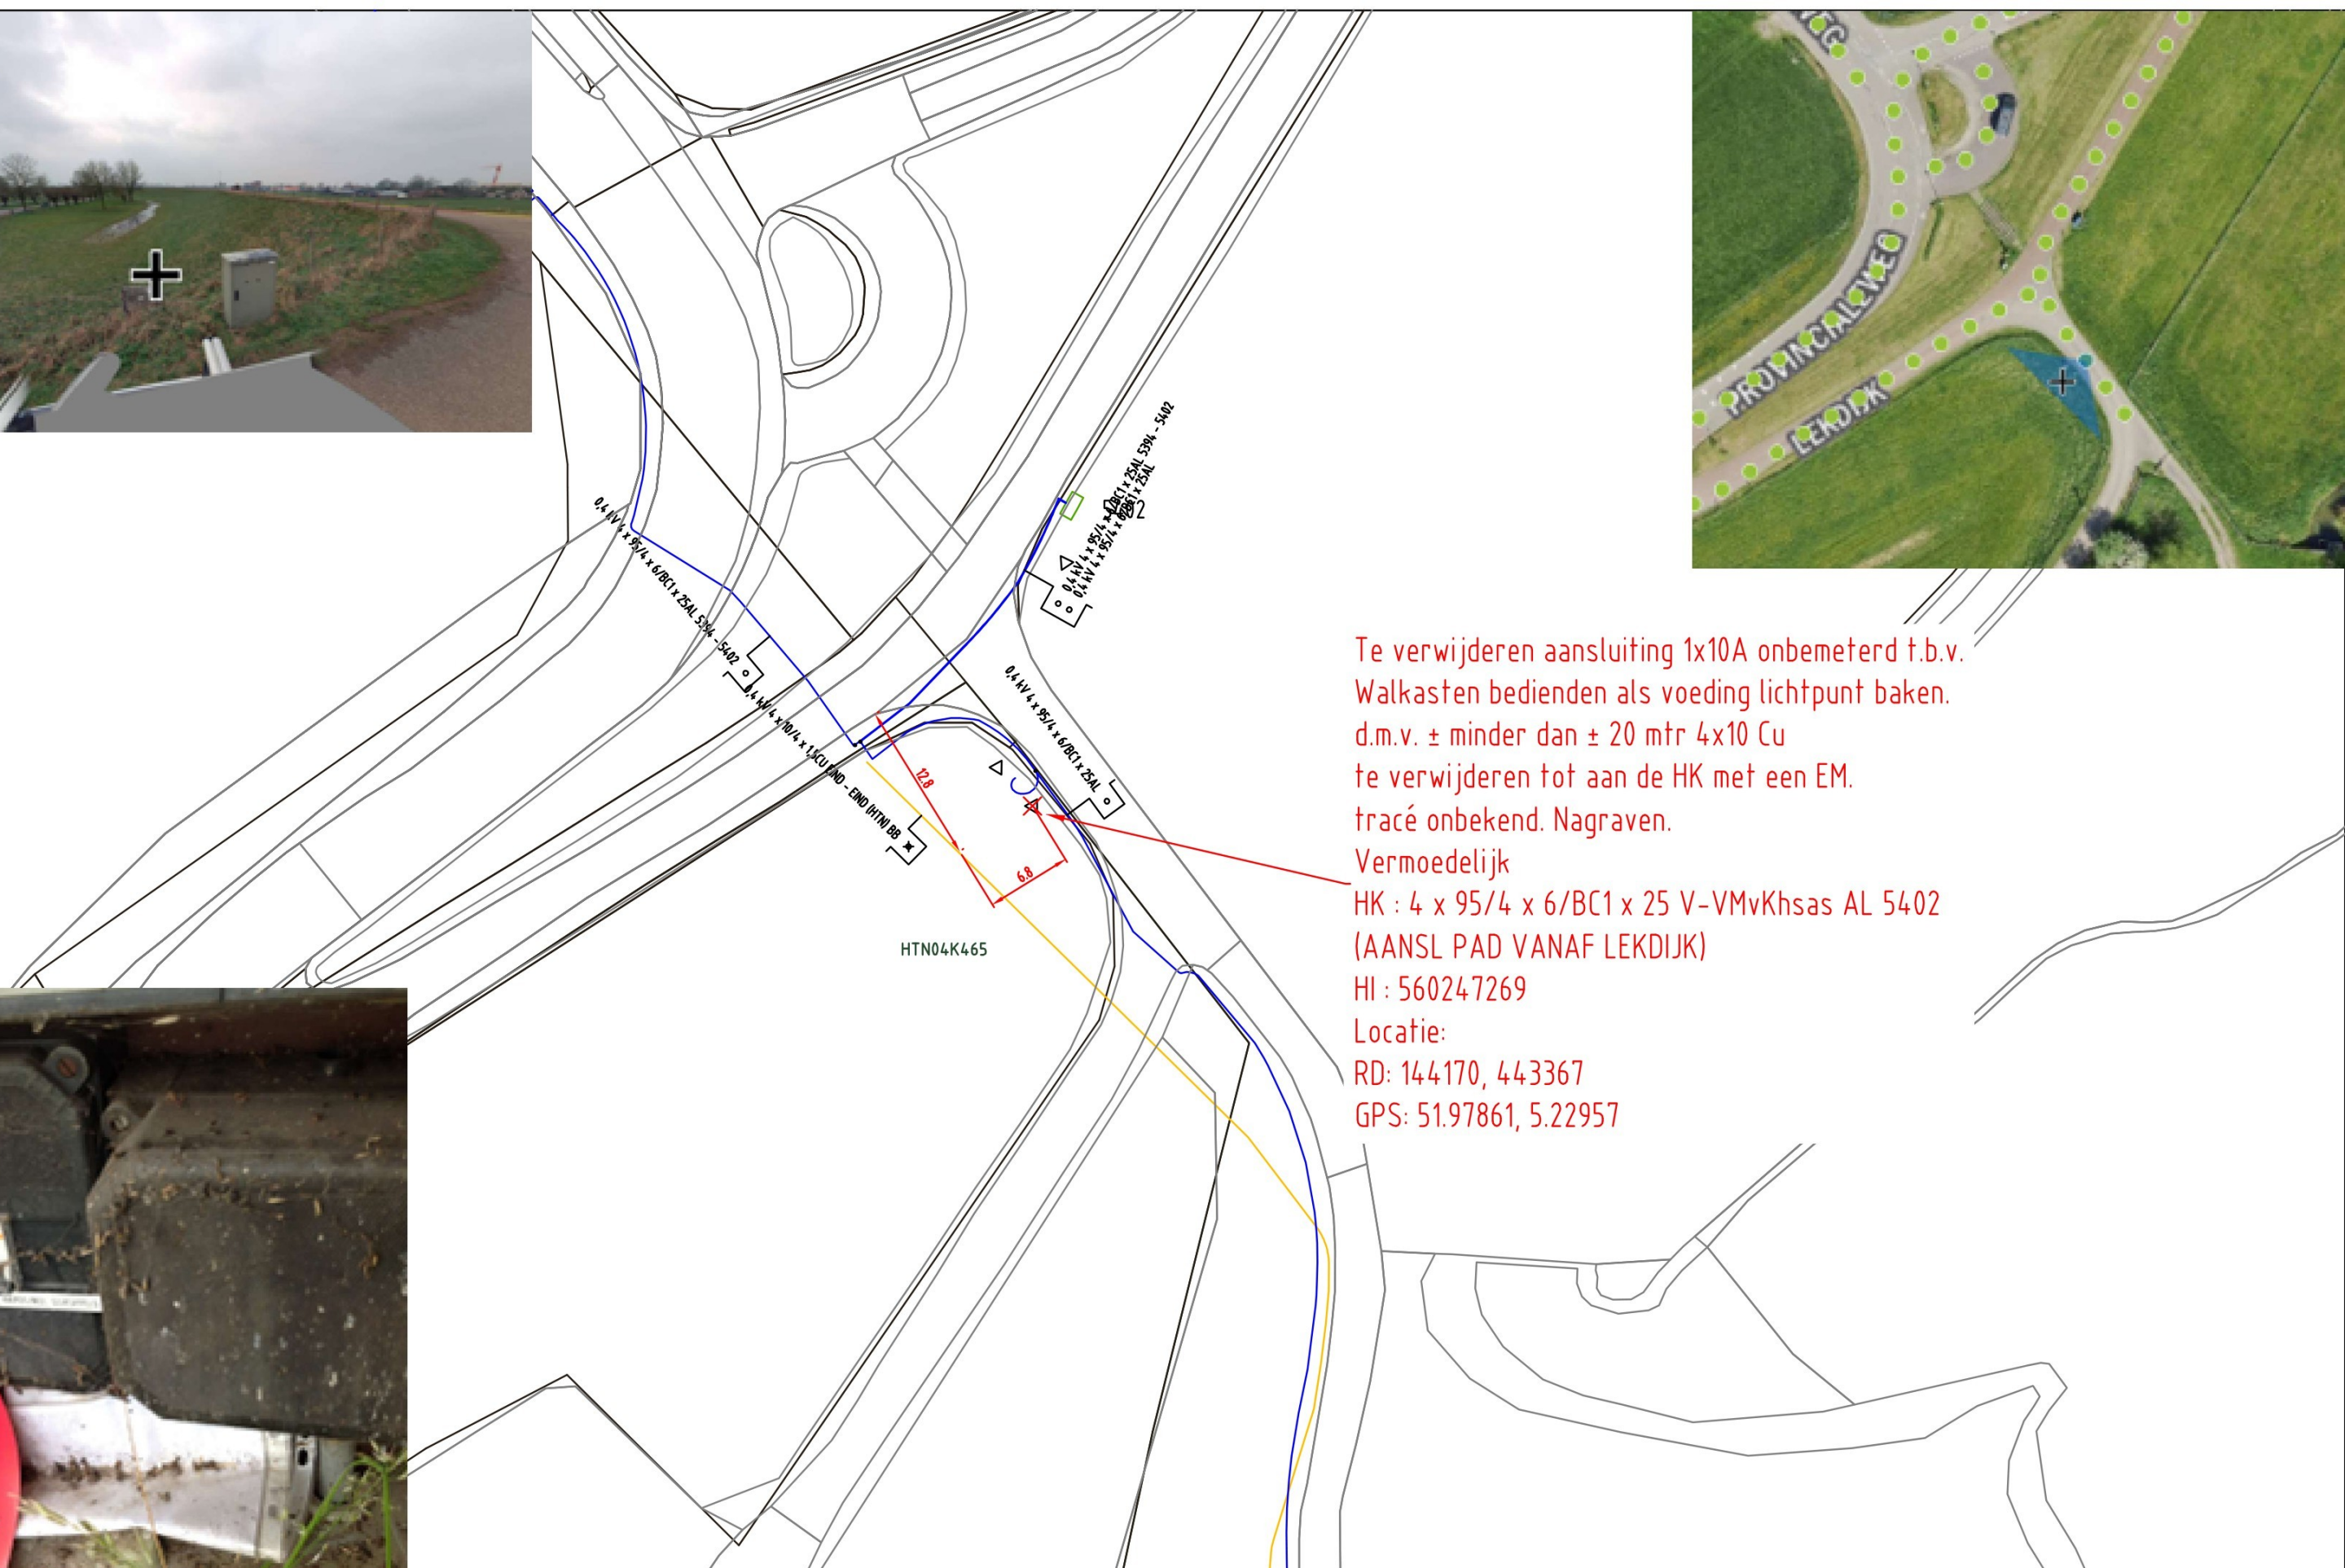

Te verwijderen aansluiting 1x10A onbemeterd t.b.v.
Walkasten bedienen als voeding lichtpunt baken.
d.m.v. $\pm$ minder dan ± 20 mtr 4x10 Cu
te verwijderen tot aan de HK met een EM.
tracé onbekend. Nagraven.
Vermoedelijk
HK : 4 x 95/4 x 6/BC1 x 25 V-VMvKhsas AL 5402
(AANSL PAD VANAF LEKDIJK)
HI : 560247269
Locatie:
RD: 144170, 443367
GPS: 51.97861, 5.22957

Auteursrecht voorbehouden volgens de wet.

ELEKTRA NIEUW	LS-kast	Station	Leveringspunt	Laadpaal	OV mast
	Mast bovengronds	Mof	Bescherming	Abc Tekst	Zinkerbord
	Kabel nieuw	Kabel te rijden	Kabel te rooien	Buiten Bedrijf	Kadaster
ELEKTRA BESTAAND	LS-kast	Station	Leveringspunt	OV mast	Mast bovengronds
	Mof	Bescherming	Kabel nieuw	Kabel te rijden	Kabel te rooien
	Buiten Bedrijf	Kadaster	0,4 kV/0V	0,4 kV	OV
	23 kV	25 kV	50 kV	66 kV	150 kV
	Aardkabel	Gelijkspanning	Telecom	Buiten Bedrijf	Kadaster

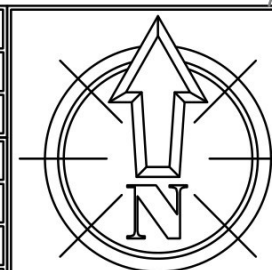

Opmerkingen: Geen

Tracélengte: Mtr.

Formaat: A3

Schaal: 1:500

Volgend bladnr:

20260130 Trace Elektra
Provincialeweg 70 Schalkwijk
LS plan
Detailontwerp/Vergunning E

Wijz: #0 Datum: 9-2-2026

Getekend door

Goedgekeurd door Engineer:

Goedgekeurd door ONC/OIV: N.v.t.

Project: PD298517

Ordernr:

Documentnr: 20260130-8517-001

Status: Vrij voor uitvoering

Bladnr: A3