




Locatie tijdelijke demping van de tertiaire watergang

Lopikerweg west 70 Lopik

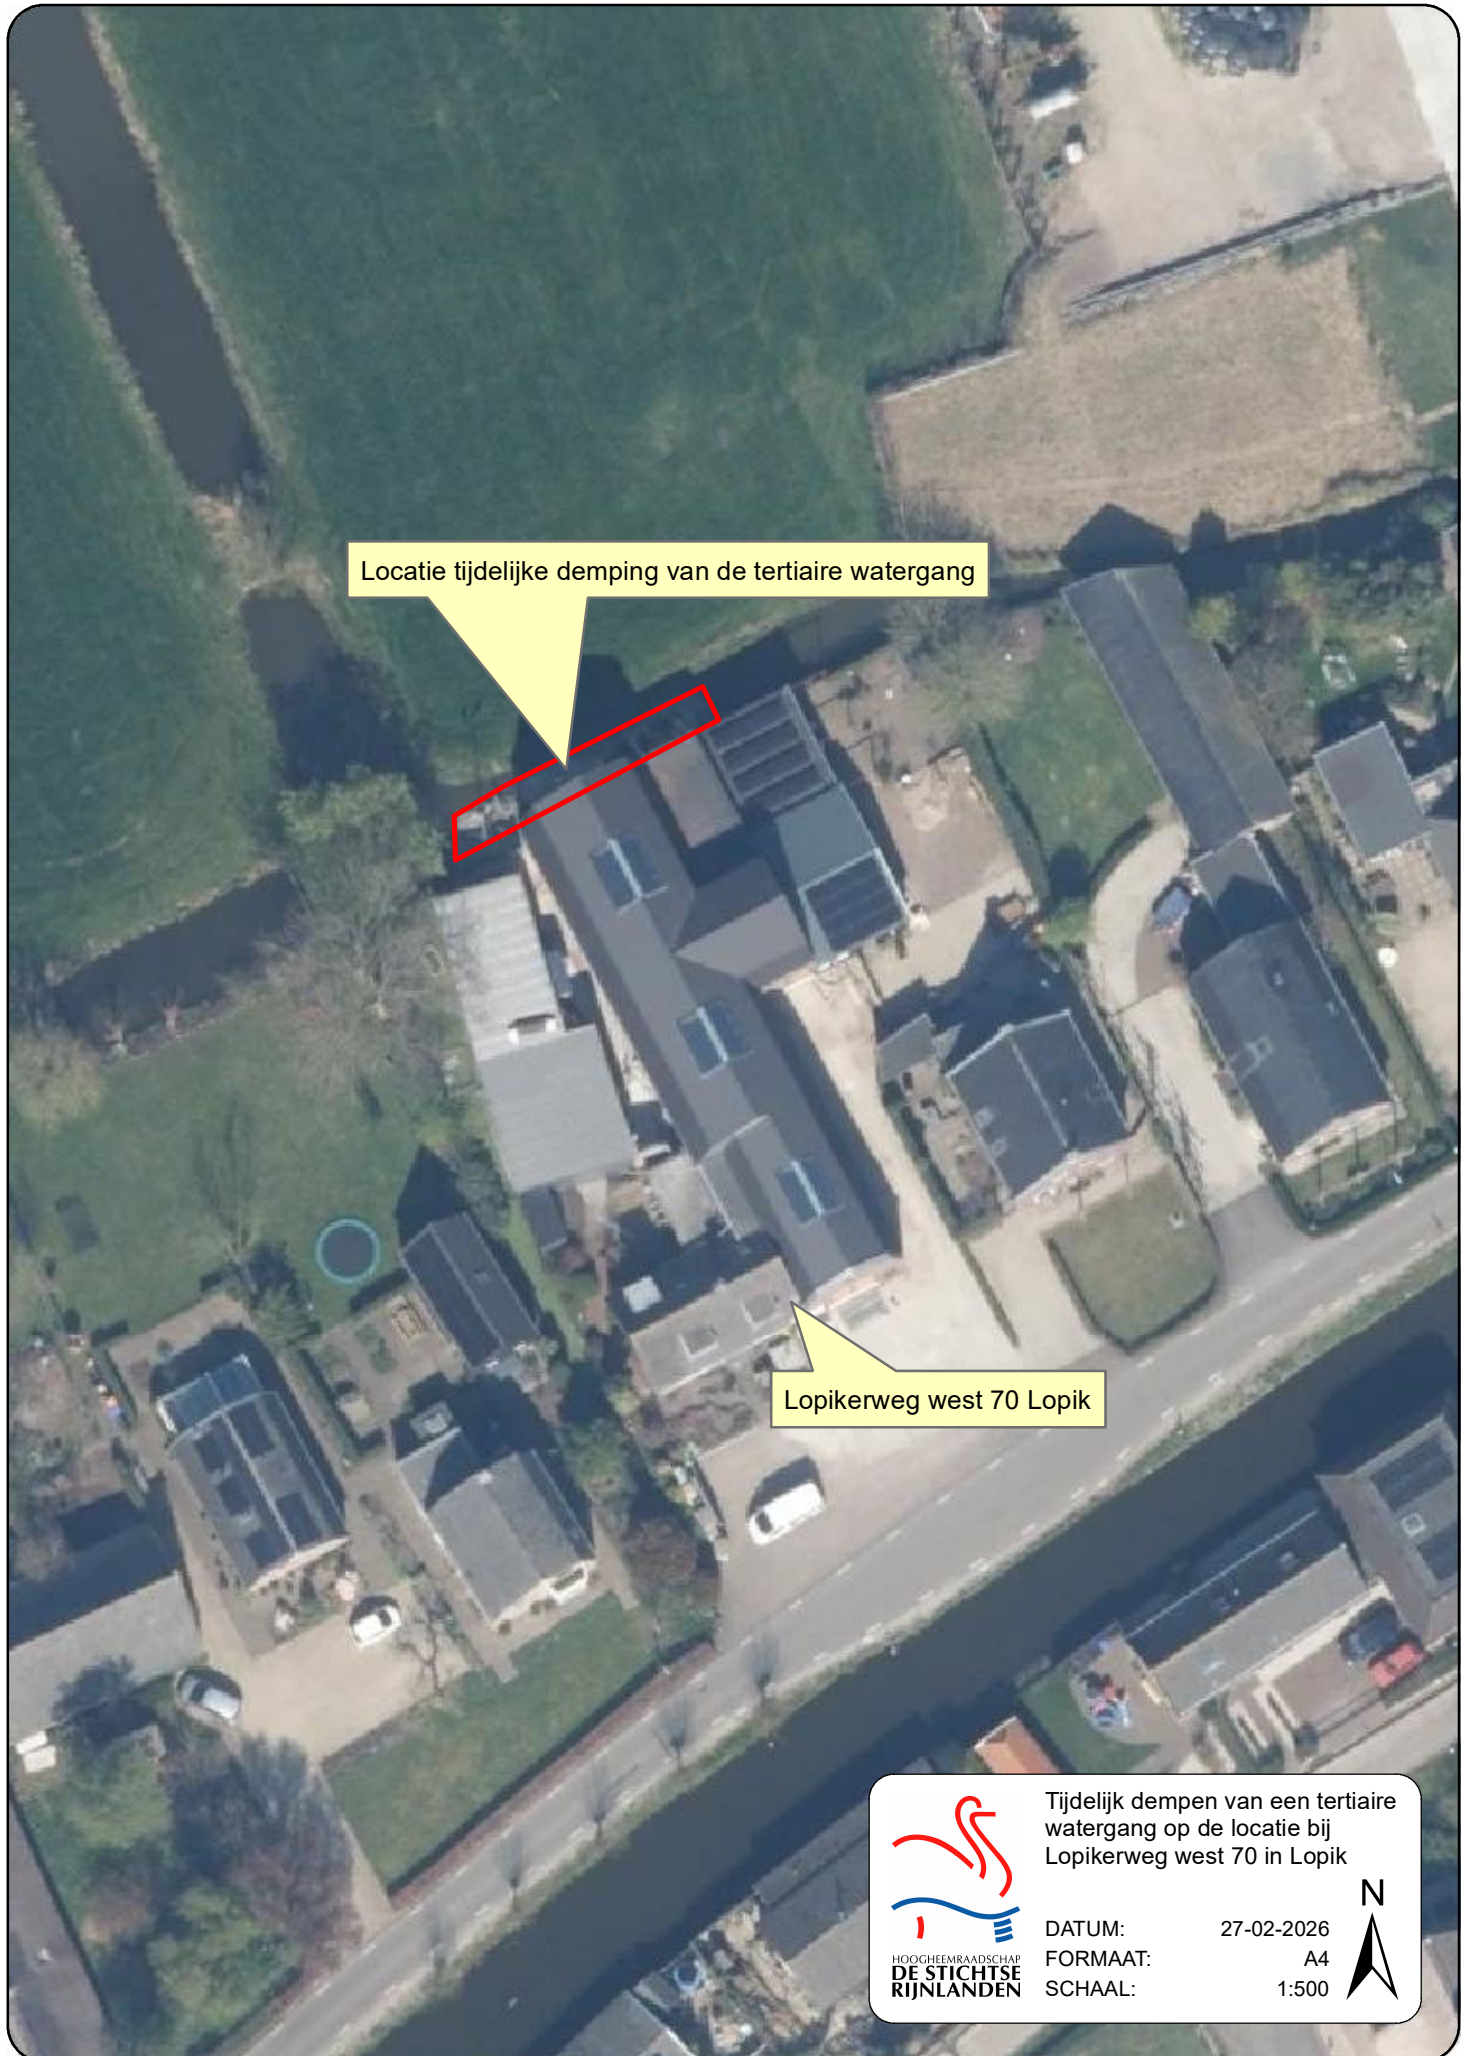

Tijdelijk dempen van een tertiaire watergang op de locatie bij Lopikerweg west 70 in Lopik

DATUM: 27-02-2026
 FORMAAT: A4
 SCHAALE: 1:500

