


**Bijlage 2.** Plattegrond plaatsen van vier meter weekmarkt Tussen Meer

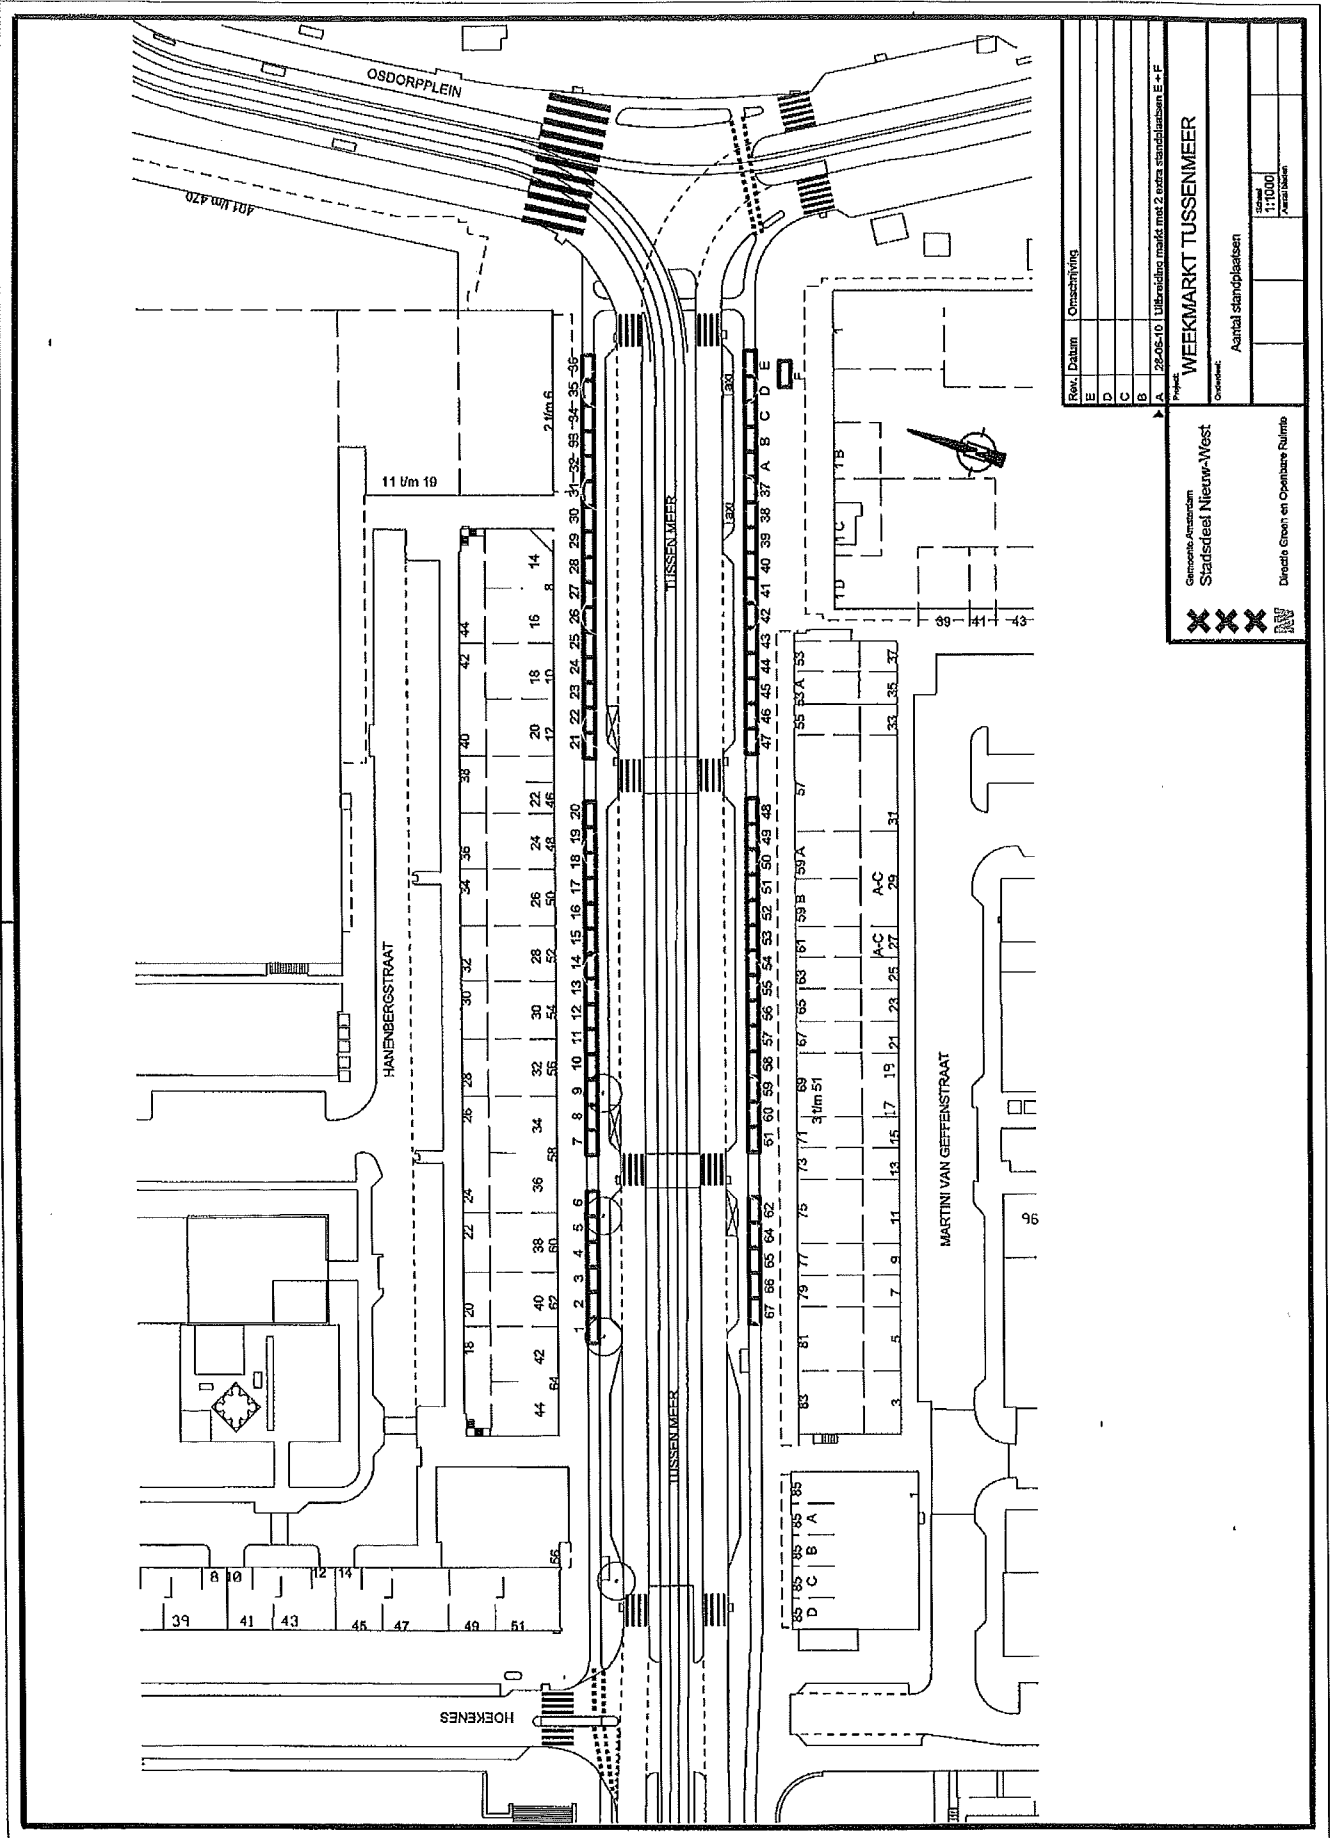

Rev.	Datum	Omschrijving
E		
D		
C		
B		
A	28-05-10	Uitbreiding markt met 2 extra standplaatsen E + F

Project: **WEEKMARKT TUSSENMEER**  
 Aantal standplaatsen: \_\_\_\_\_  
 Overheid: \_\_\_\_\_

Gemeente Amstardam  
**Stadsdeel Nieuw-West**  
 Directie Groen en Openbare Ruimte