


# Industrie terreinMiddelsee

Hondenloosloopegebied

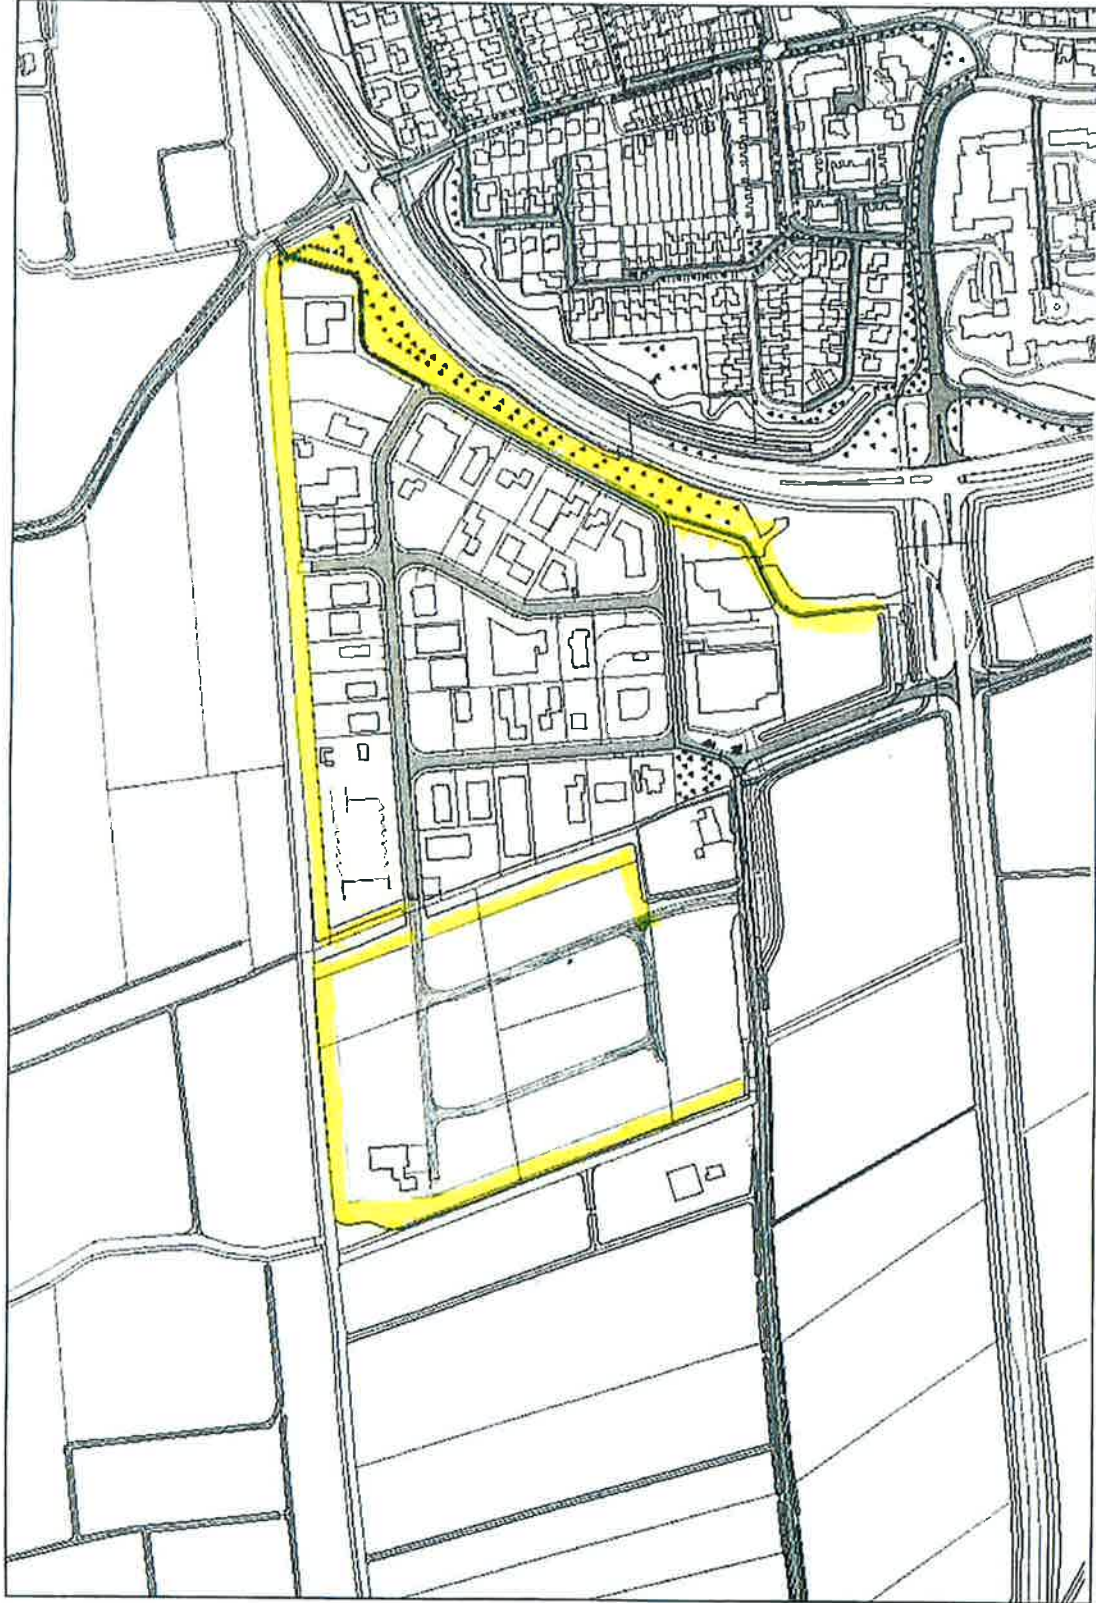

- Perceelen
- Bouwwijze
- Afsluitingen
- Wegw\_GBKN
- Wegw\_GBKN
- Grinboom
- Grinpunt
- Grinlijn
- Wegvlak

Auteur:  
Datum: 3 Jun 2008  
Schaal: 1:3500

Alle rechten voorbehouden  
© 2008  
ESRI Nederland B.V.

GeoWB - Geoweb versie 2.2  
Copyright © 2002-2005 ESRI Nederland B.V., Geonij Nederland B.V.

# Mierepaad

## Hondenloosgebied



	Perceelen
	Bebouwing
	Afscheidingsen
	Water_GBKN
	Wegen_GBKN
	Straatnamen
	grnpunt
	grmlijn
	grmvlak
	wegvlak

Auteur:  
 Datum: 3 Jun 2008  
 Schaal: 1:3500

Aan deze afbeelding kunnen geen rechten worden ontleend © 2008  
 All rights reserved

GeoWise - GeoWise versie 2.2  
 Copyright © 2002-2008 ESRI Nederland B.V., Groningen, Nederland bv



# Walingdijkstrapark

## Hondenloosgebied



- Teksten
- Parcelen
- Beplanting
- Afbeeldingen
- Wegw. GBKN
- Wegw. GBKN
- grinboom
- grinpunt
- grinlijn
- grinvlak
- wegvlak

Auteur:  
 Datum: 3 Jun 2008  
 Schaal: 1:1200

Alle rechten voorbehouden

GeoWeb versie 2.2  
 Copyright © 2002-2005 ESRI Nederland B.V., Grootmij Nederland bv



LOSLOOPGEBIED AAN GRIENE LEANE TE STIENS

