
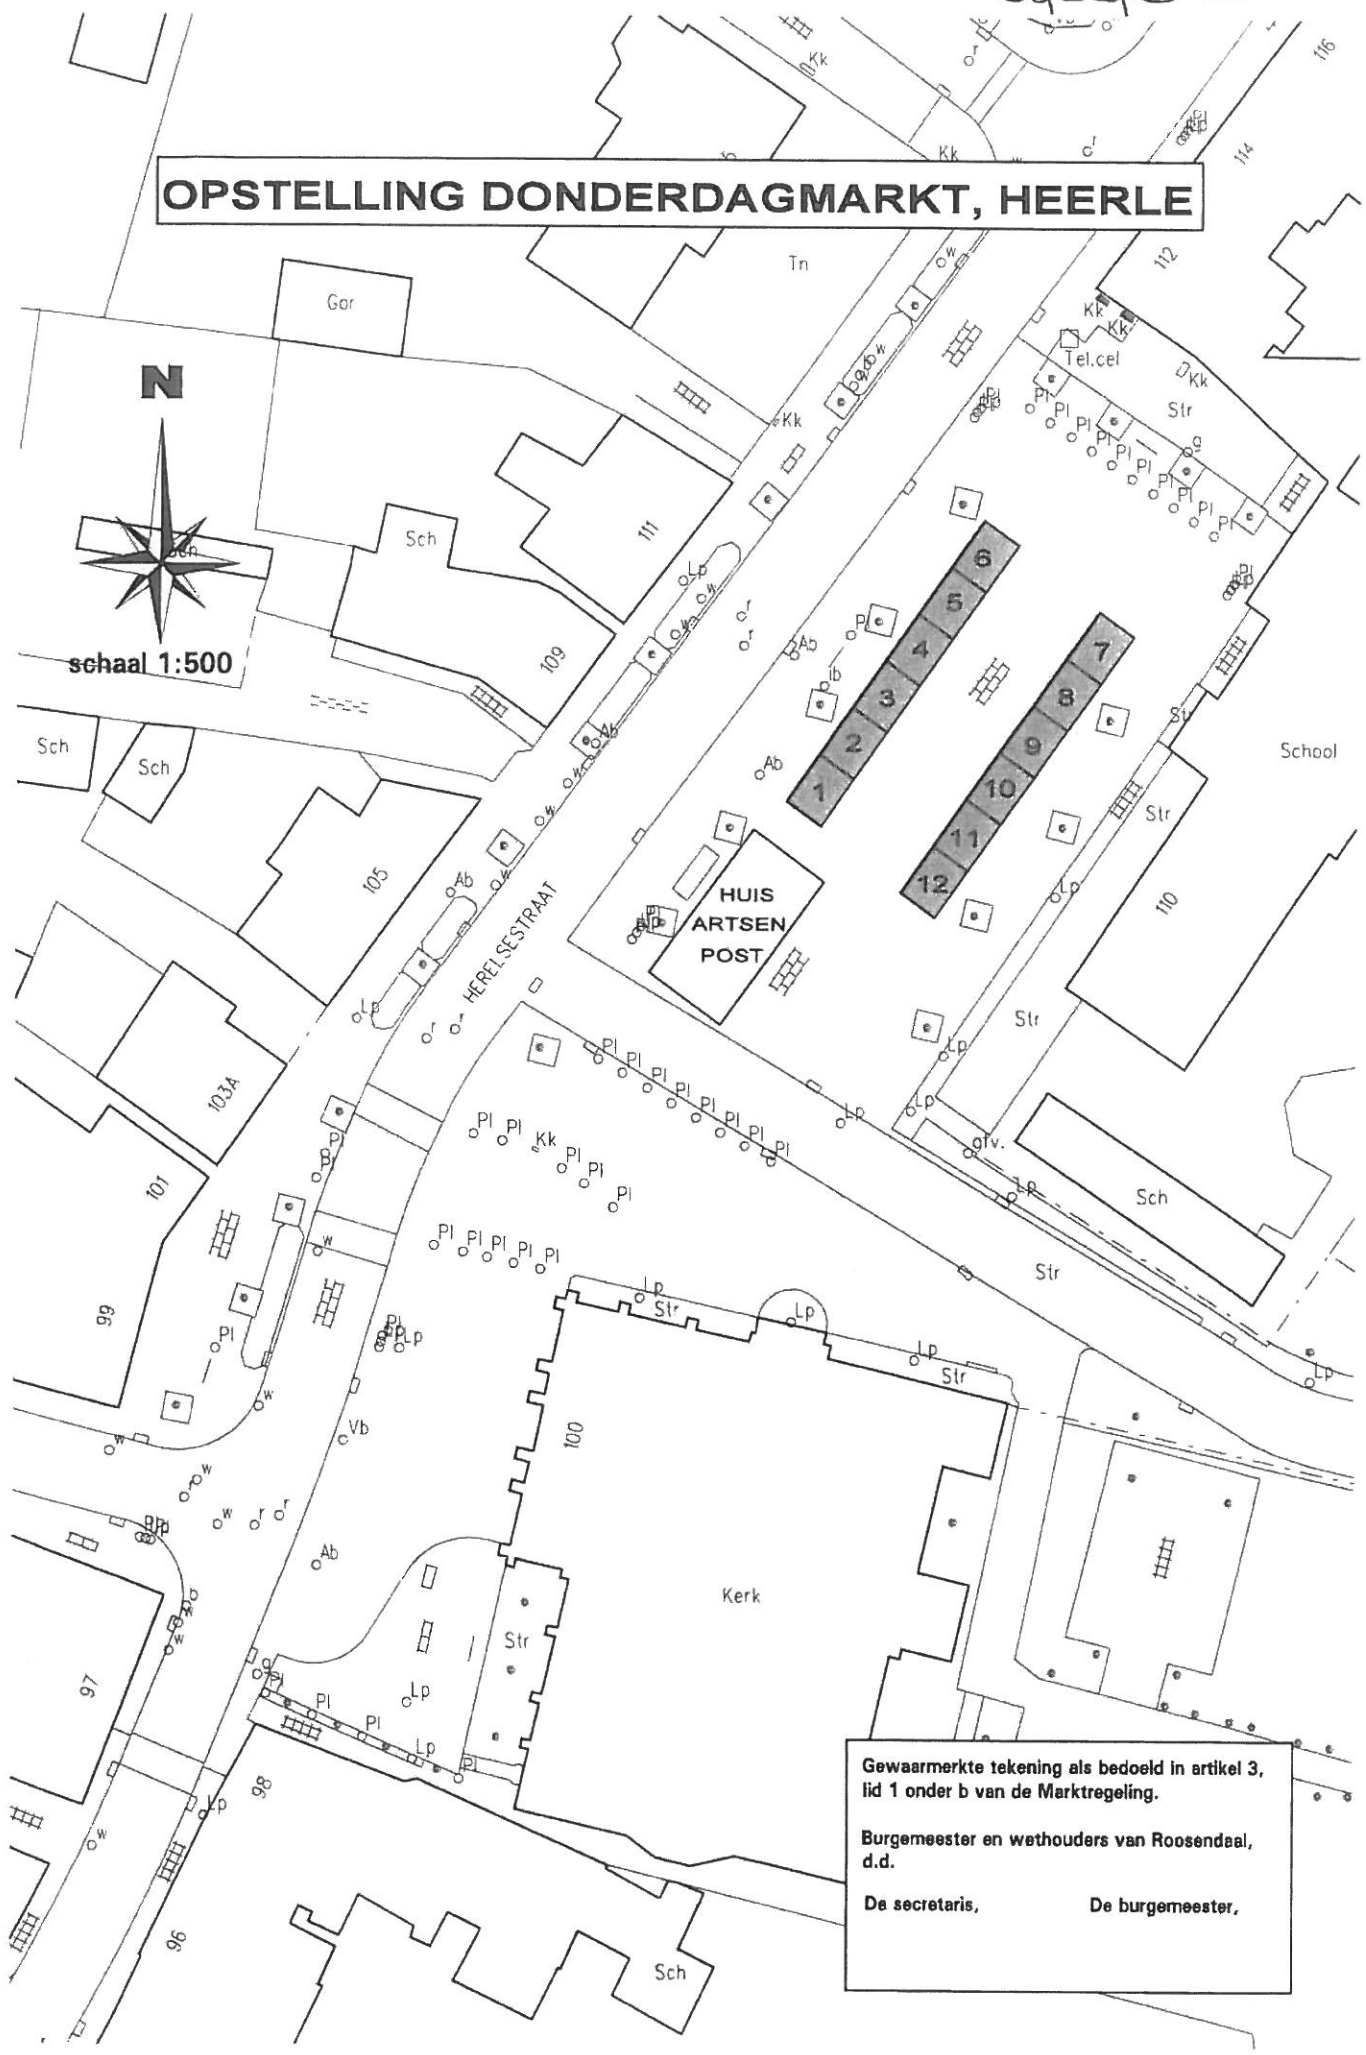


# OPSTELLING DONDERDAGMARKT, HEERLE

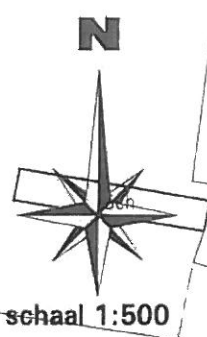

Gewaarmakte tekening als bedoeld in artikel 3, lid 1 onder b van de Marktregeling.

Burgemeester en wethouders van Roosendaal, d.d.

De secretaris, De burgemeester,