

Beleid en Ontwikkeling – Vastgoed-Informatie – Gemeente Maastricht

MARKTTERREINENBESLUIT  
WOENSDAGMARKT

BEGRENZING MARKTTERREIN

SCHAAL 1:500

afbeholdende tekening

vervoegtl. nr.

leestelling nr.

periode

datum

J.L. 13-07-12

Gemeente Maastricht

Bijlage 2


A3 Formaat

SCHAAL 1:500

Bron: Vastgoed-Informatie





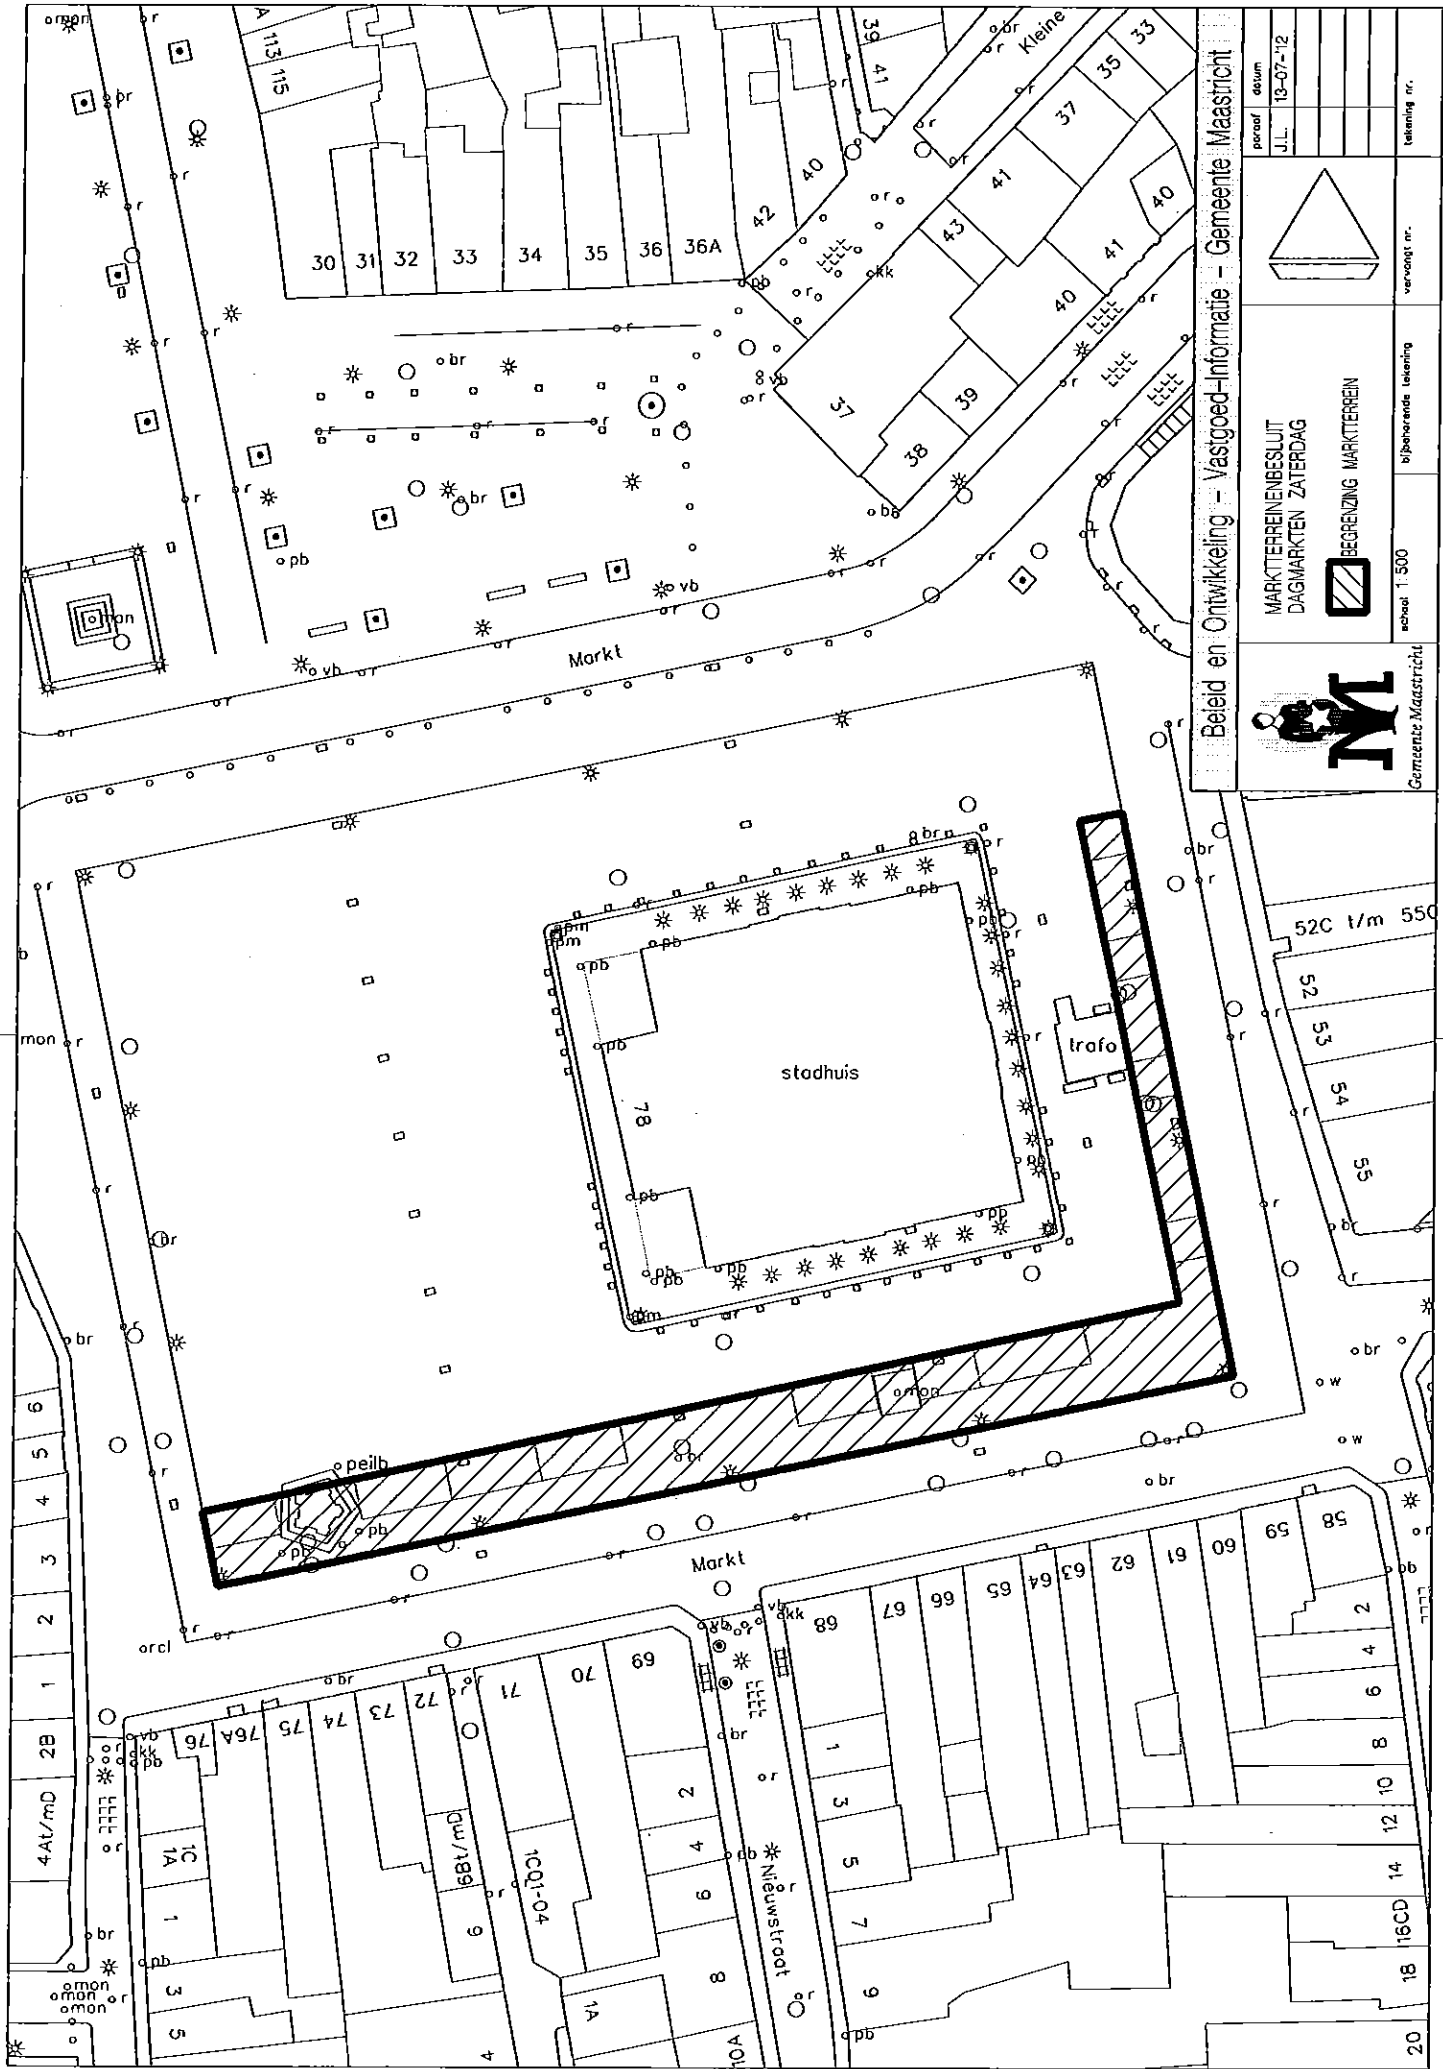



Beleid en Ontwikkeling - Vastgoed-Informatie - Gemeente Maastricht

MARKTTERREINENBESLUIT  
DAGMARKTEN ZATERDAG

 Gemeente Maastricht

BEGRENZING MARKTTERREIN

bijschrijvende Leening  
nrschaal 1:500

vervoegt nr. 

periode datum  
J.L.L. 13-07-12


tekening nr.

Bijlage 3c

SCHAAL 1:500



Bron: Vastgoed-informatie

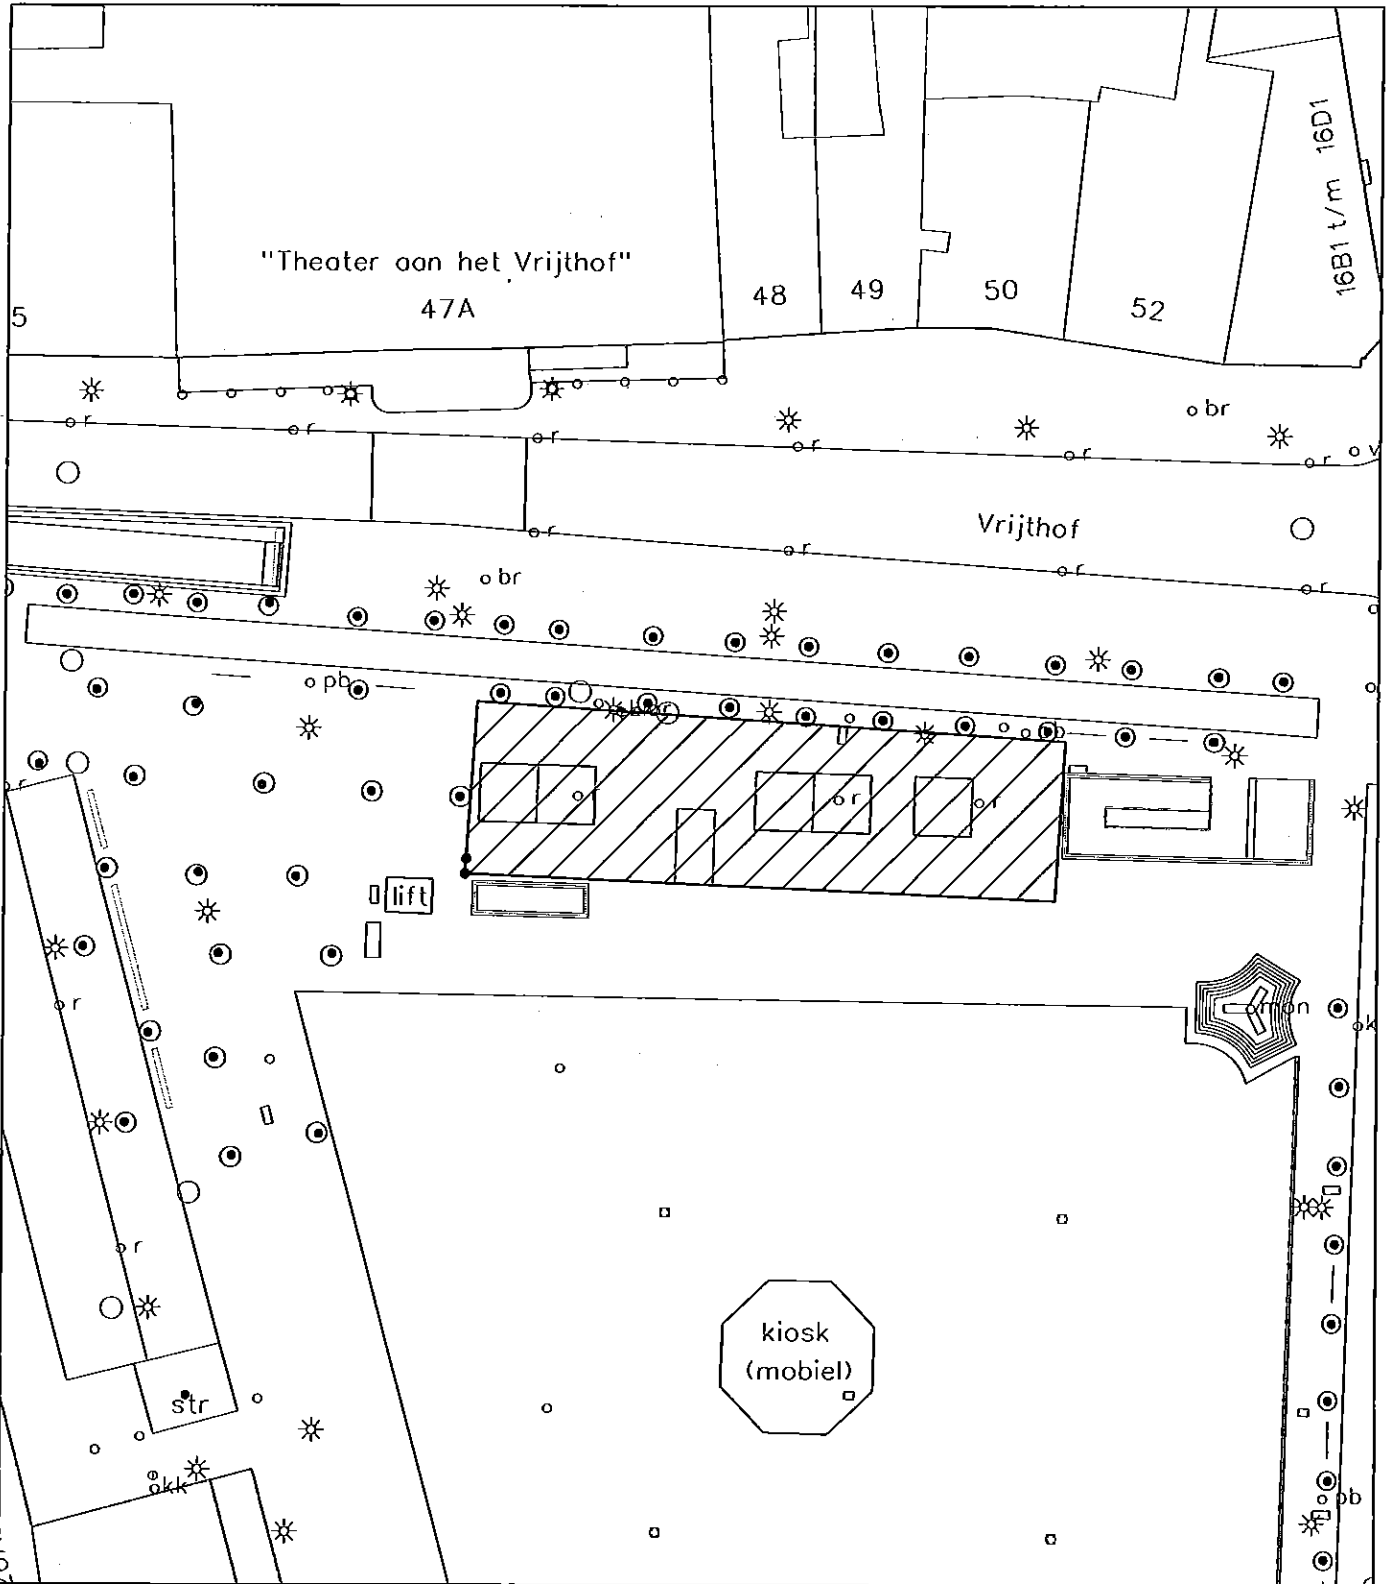A3 Formaat




Bron: Vastgoed-Informatie SCHAAL 1:500 Aan dit kaartproduct kunnen geen rechten worden ontleend.

Beleid en Ontwikkeling – Vastgoed-Informatie – Gemeente Maastricht

 Gemeente Maastricht	MARKTTERREINENBESLUIT DAGMARKT VRIJTHOF		 BEGRENZING MARKTTERREIN	paraaf J.L.	datum 28-09-'12
	school 1:500	bijbehorende tekening		vervangt nr.	tekening nr.

Bijlage 3 d



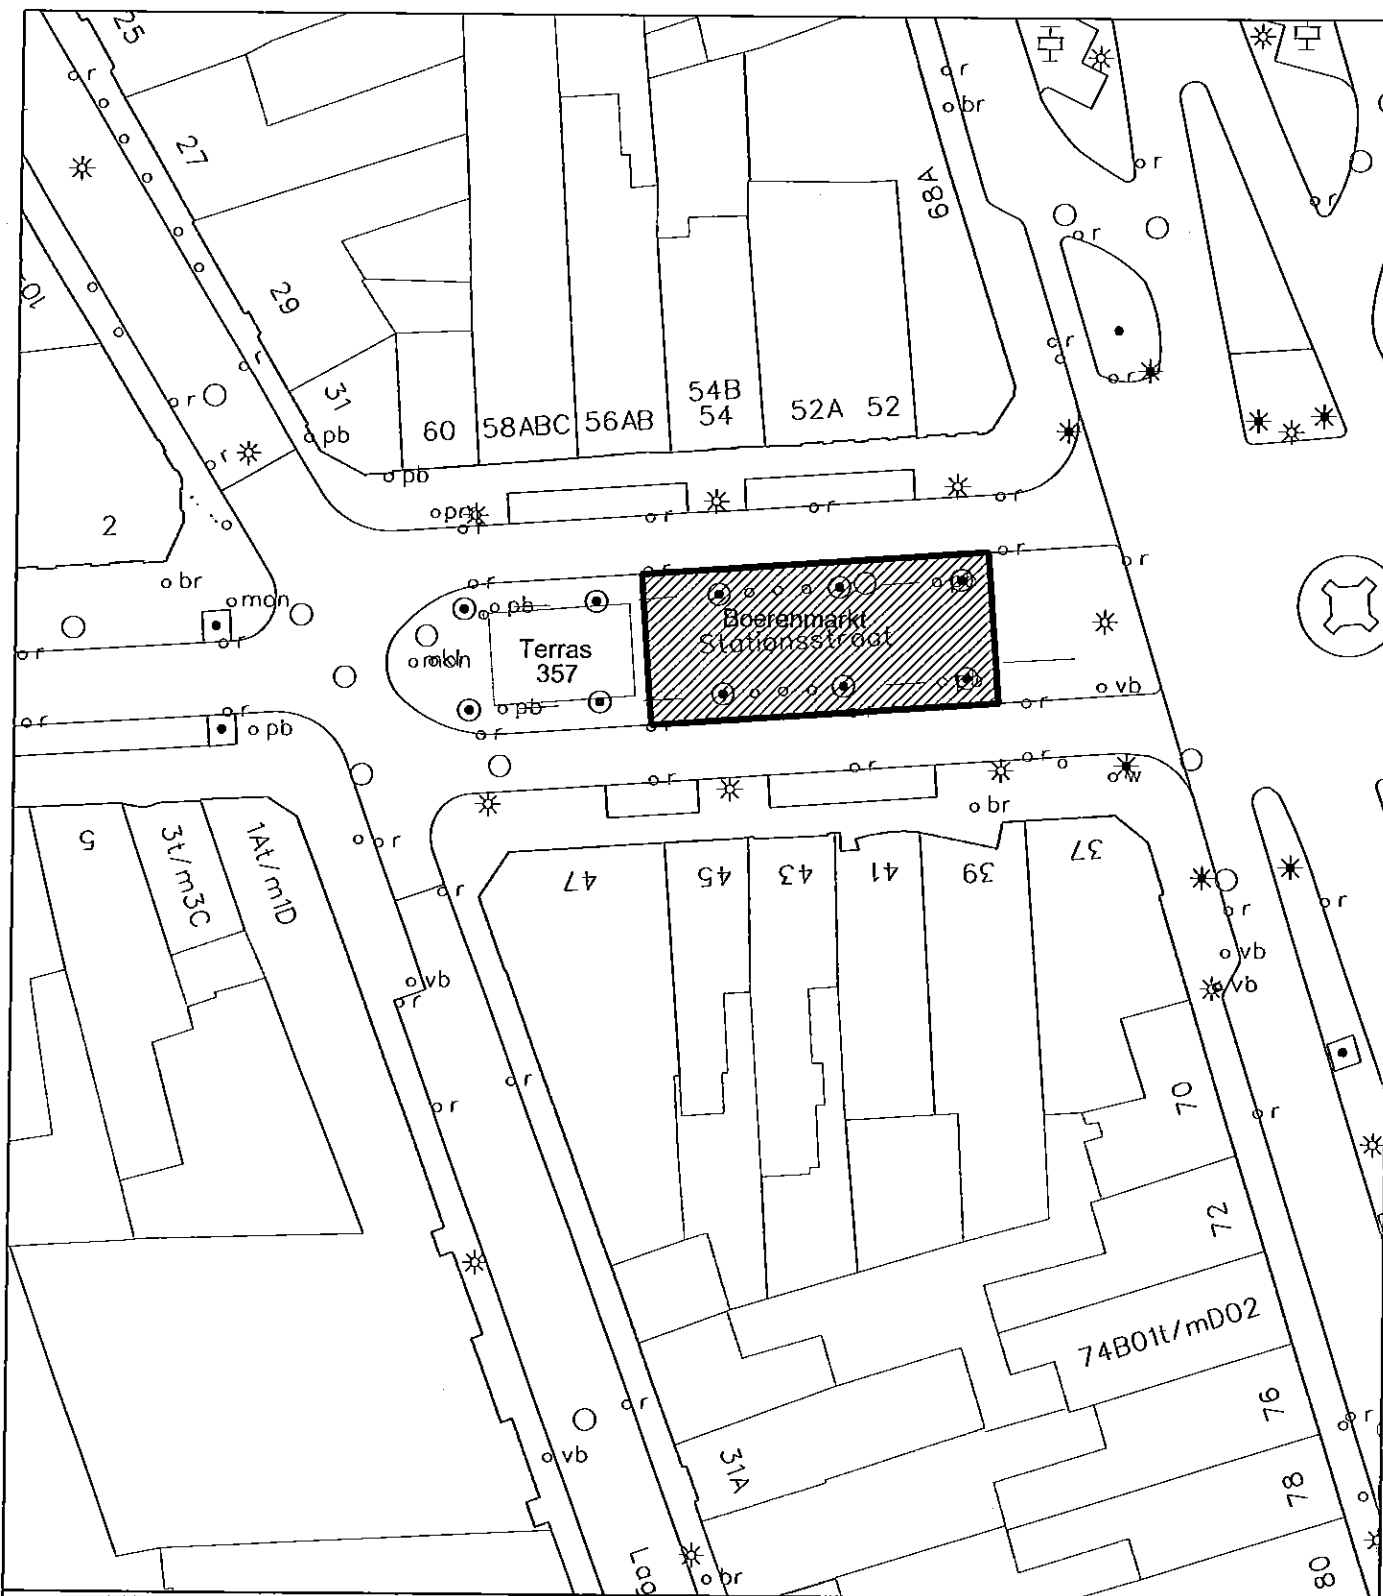

Aan dit kaartproduct kunnen geen rechten worden ontleend.


SCHAAL 1:500

Beleid en Ontwikkeling - Vastgoed-Informatie - Gemeente Maastricht

Gemeente Maastricht

MARKTTERREINENBESLUIT  
WEEKMARKT DONDERDAG

 BEGRENZING MARKTTERREIN

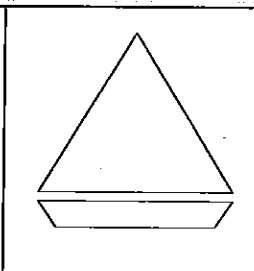

paraaf	datum
J.L.	20-09-'12

schaal 1:500	bijbehorende tekening	vervangt nr.	tekening nr.
--------------	-----------------------	--------------	--------------

Bron: Vastgoed-Informatie

bijlage 5