

Bijlage bij besluit tot wijziging van het Marktreglement Maastricht, betreffende verkoopwagens dagmarkt.

Bijlage 6, behorende bij het Marktreglement Maastricht




MARKT & VRIJTHOF | UPGRADING MARKTKRAMEN

TECHNISCHE UITWERKING | 04 oktober 2012

ARCHITECTUUR
GOENEGRACHT
STEDENBOUW
LANDSCHAP
KROMWIJK



INDEX

- 1 - technische uitwerking
- 2 - flexibiliteit
- 3 - installaties
- 5 - impressie

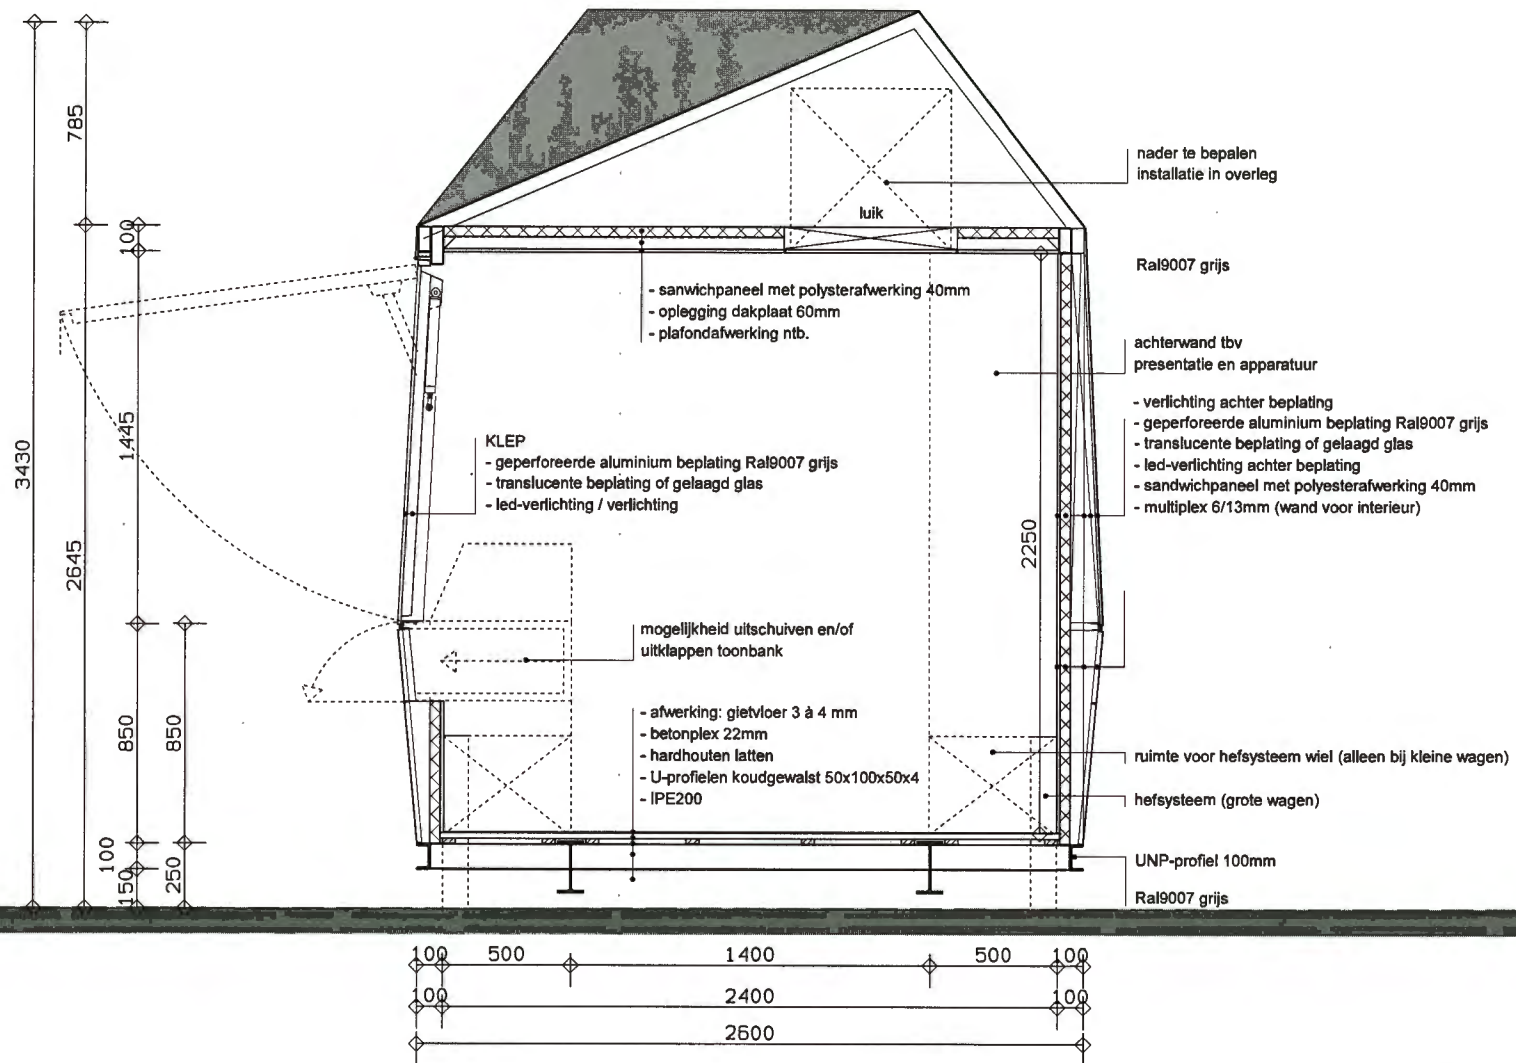


plattegronden - dwarsnede
 schaal 1:50 - schaal 1:20

1 - technische uitwerking

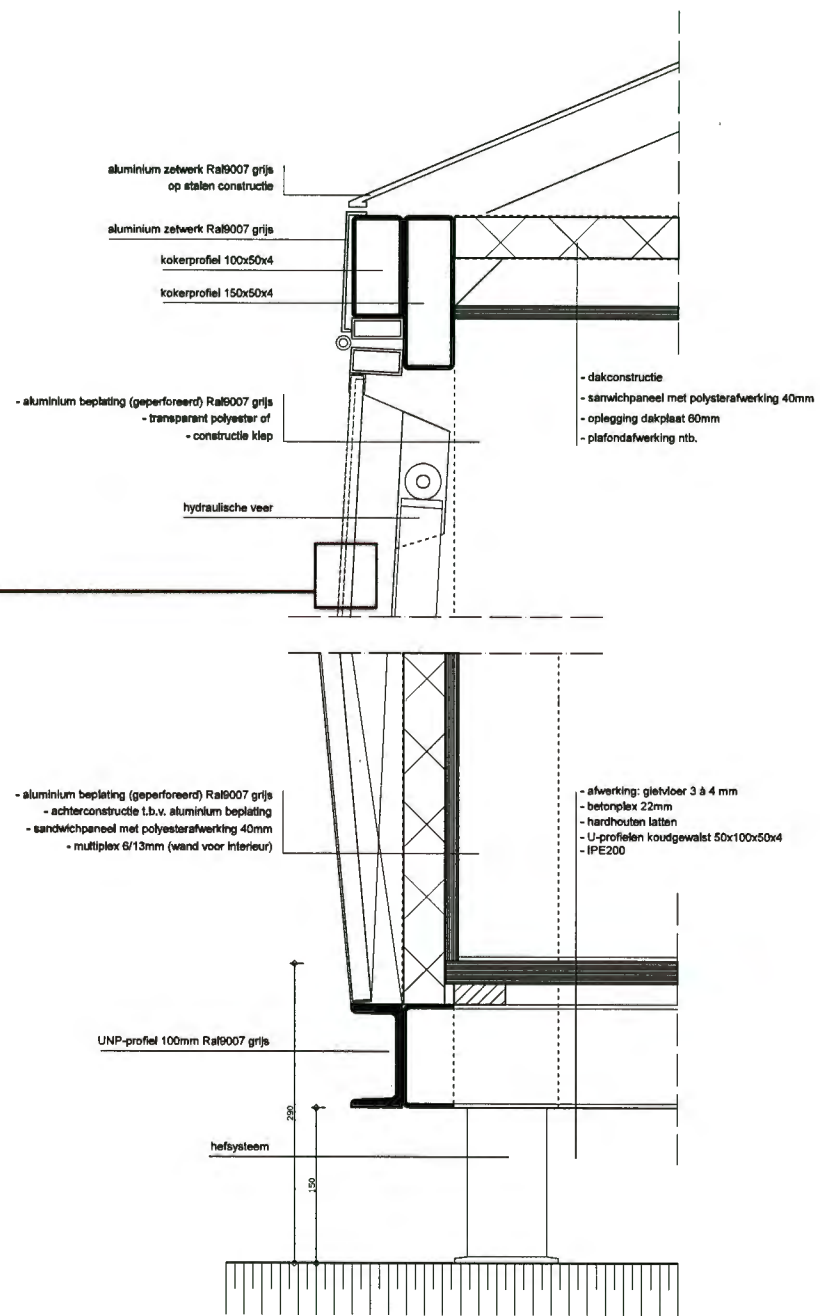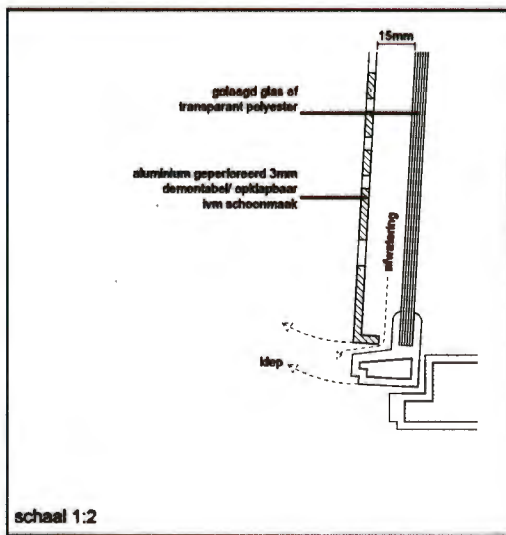

principe detaillering
schaal 1:5


1 - technische uitwerking

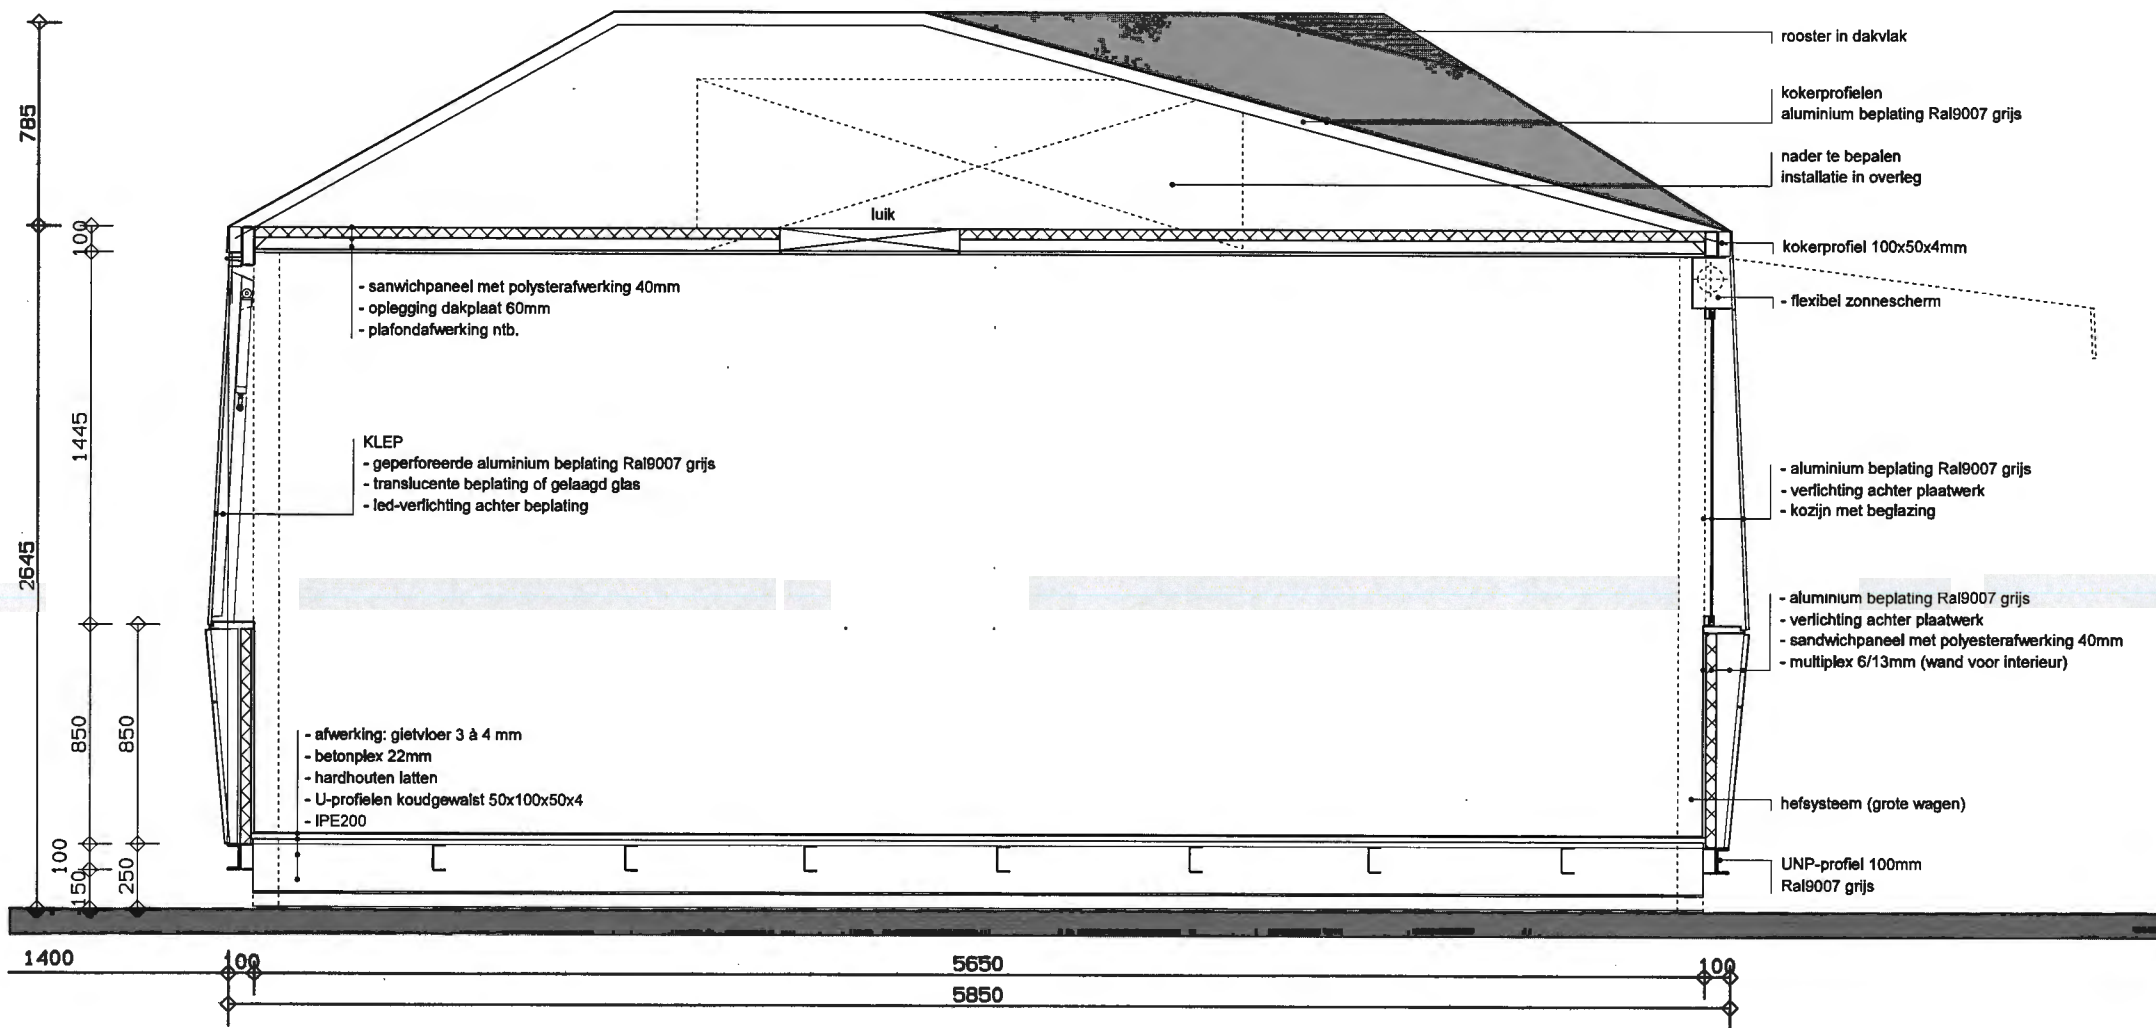

plattegronden - langssnede
 schaal 1:20

1 - technische uitwerking


materialisatie en kleur | perforatie aluminium beplating | dichtbij = structuur

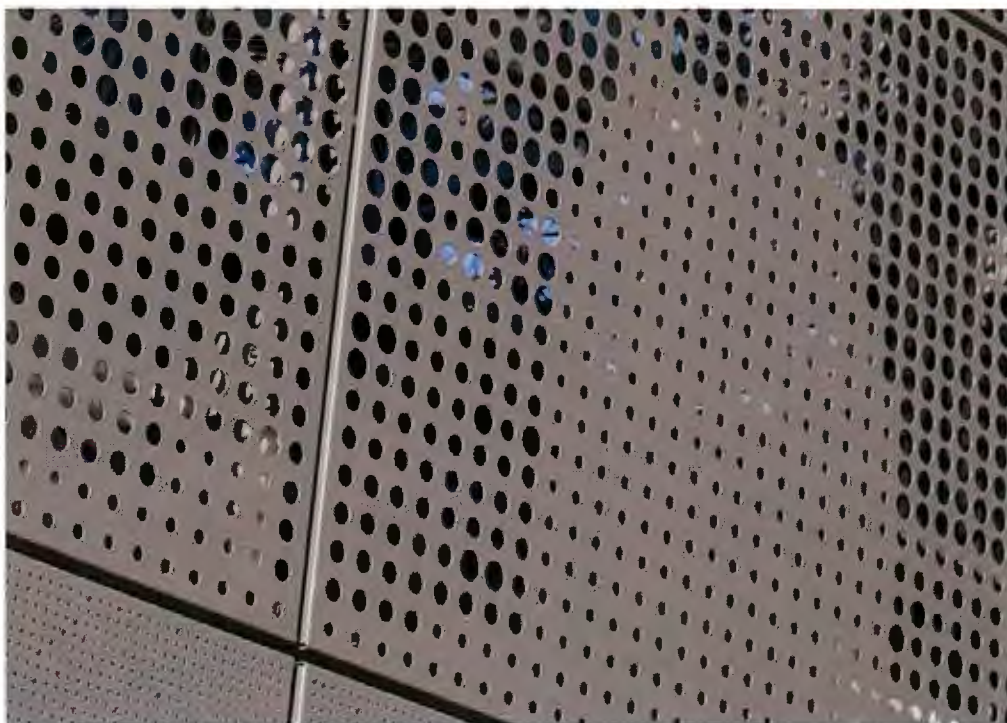


materialisatie - referentie


1 - technische uitwerking

materialisatie en kleur | perforatie aluminium beplating | op afstand = figuur

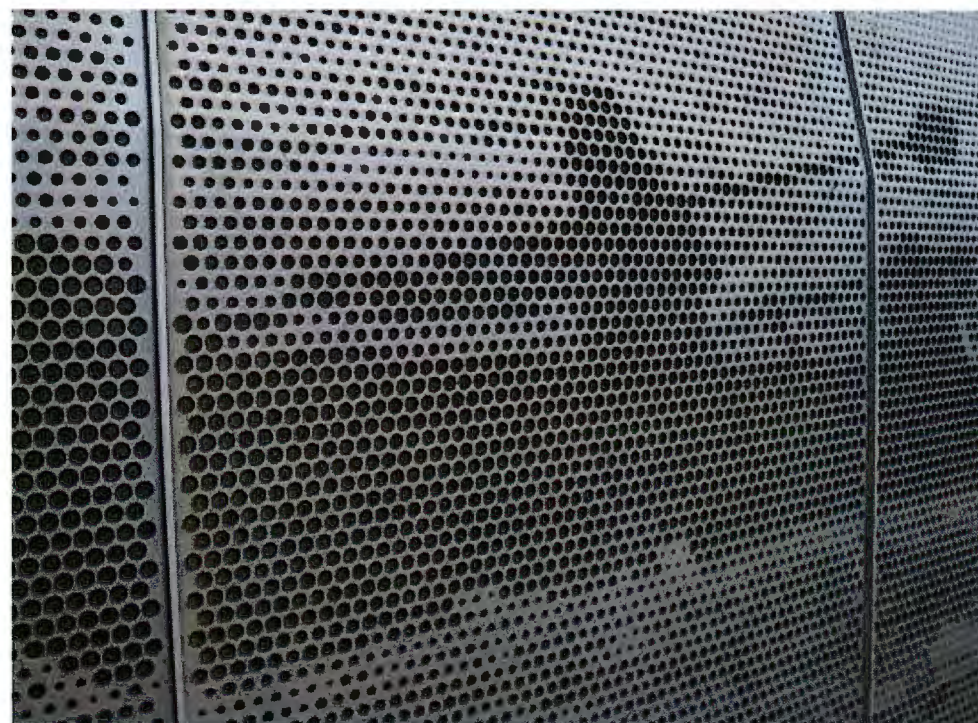


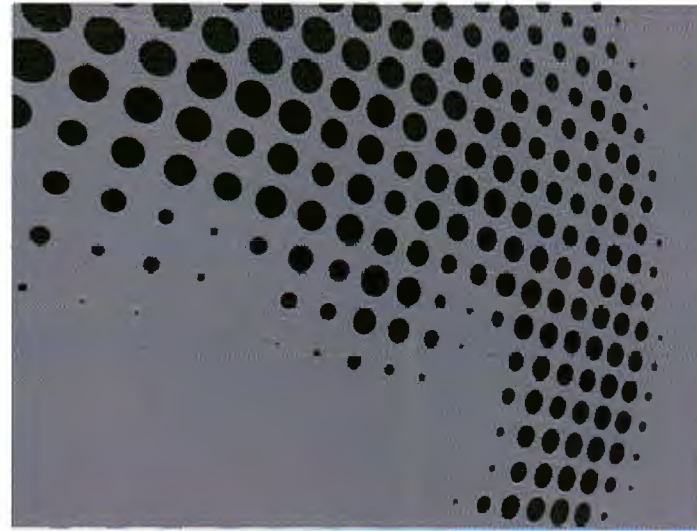


structuur bij dag

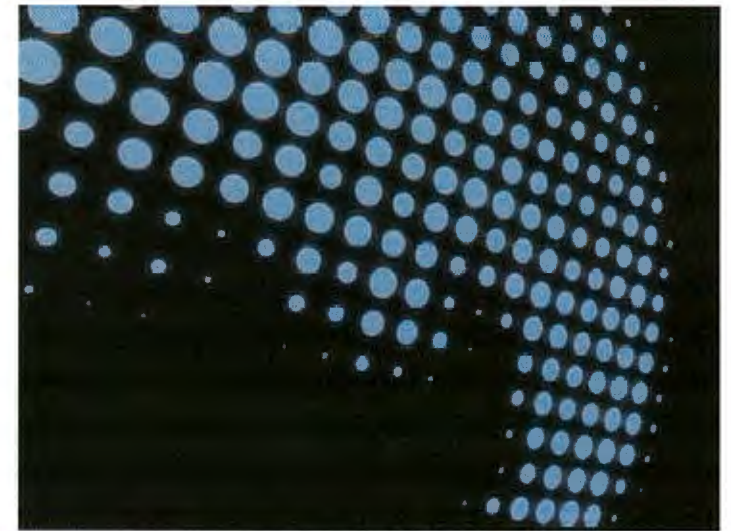


structuur bij nacht (met verlichting)

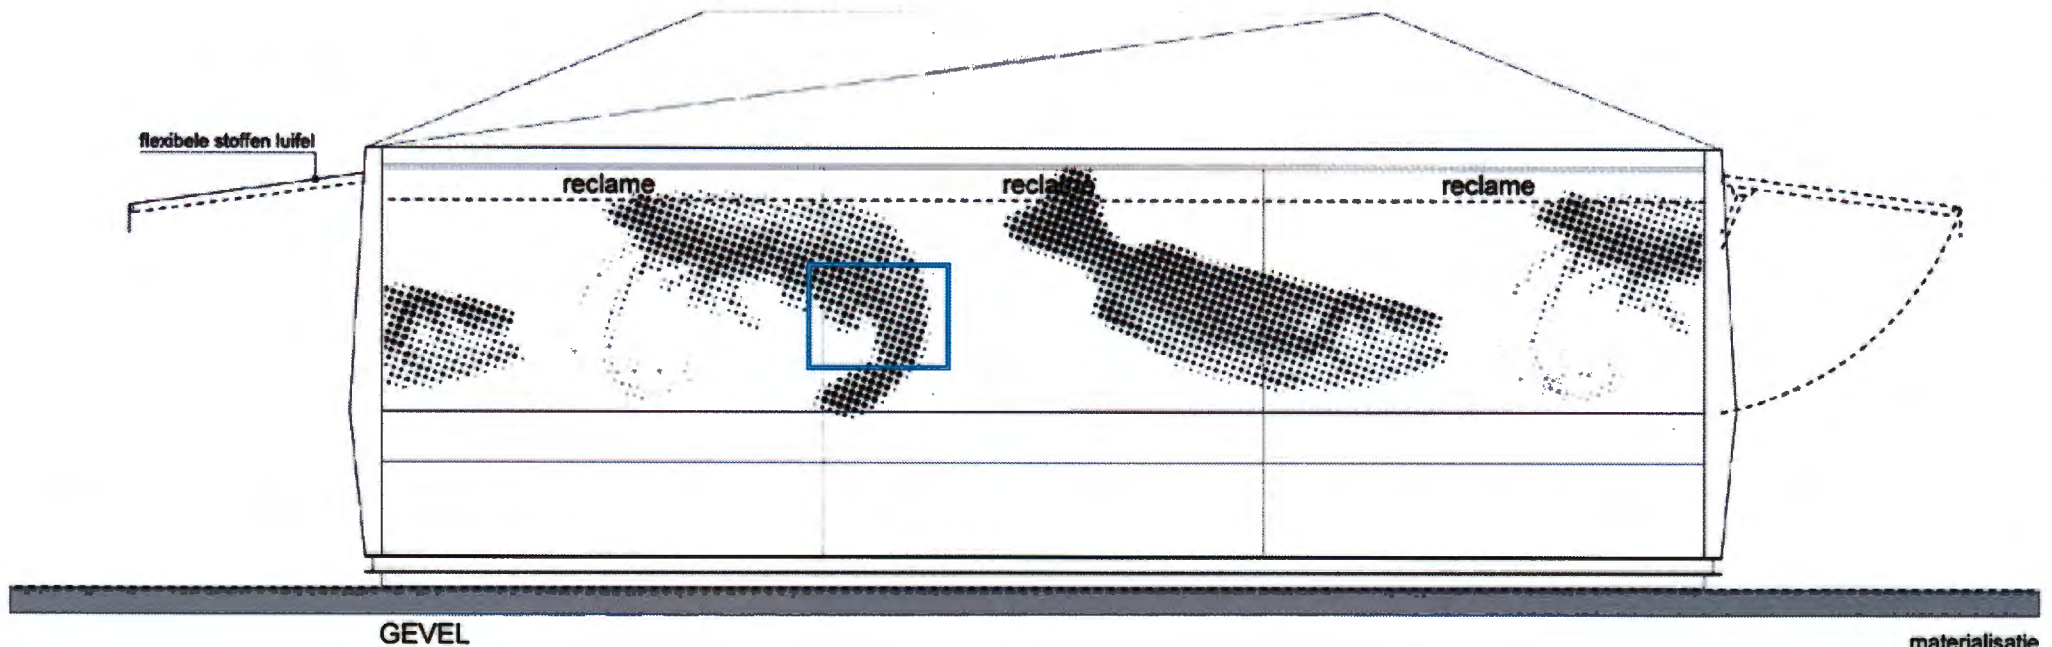

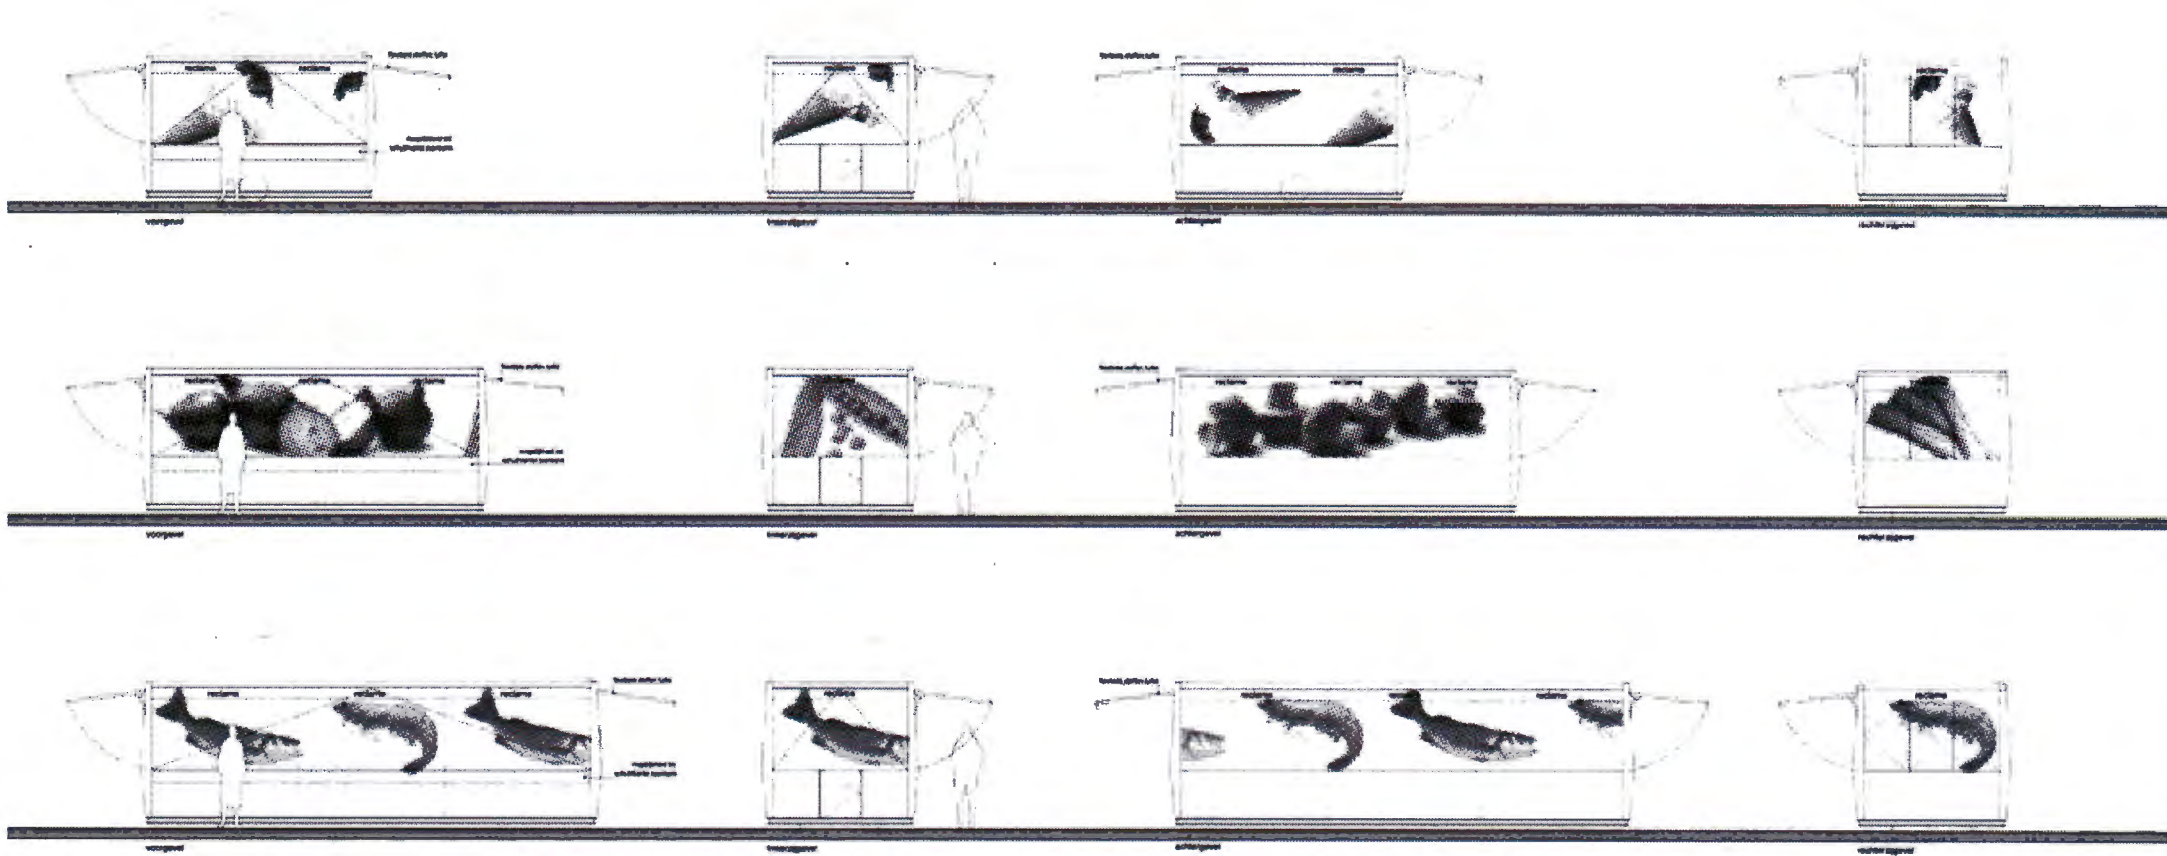


gevelaanzichten - dagsituatie

1 - technische uitwerking

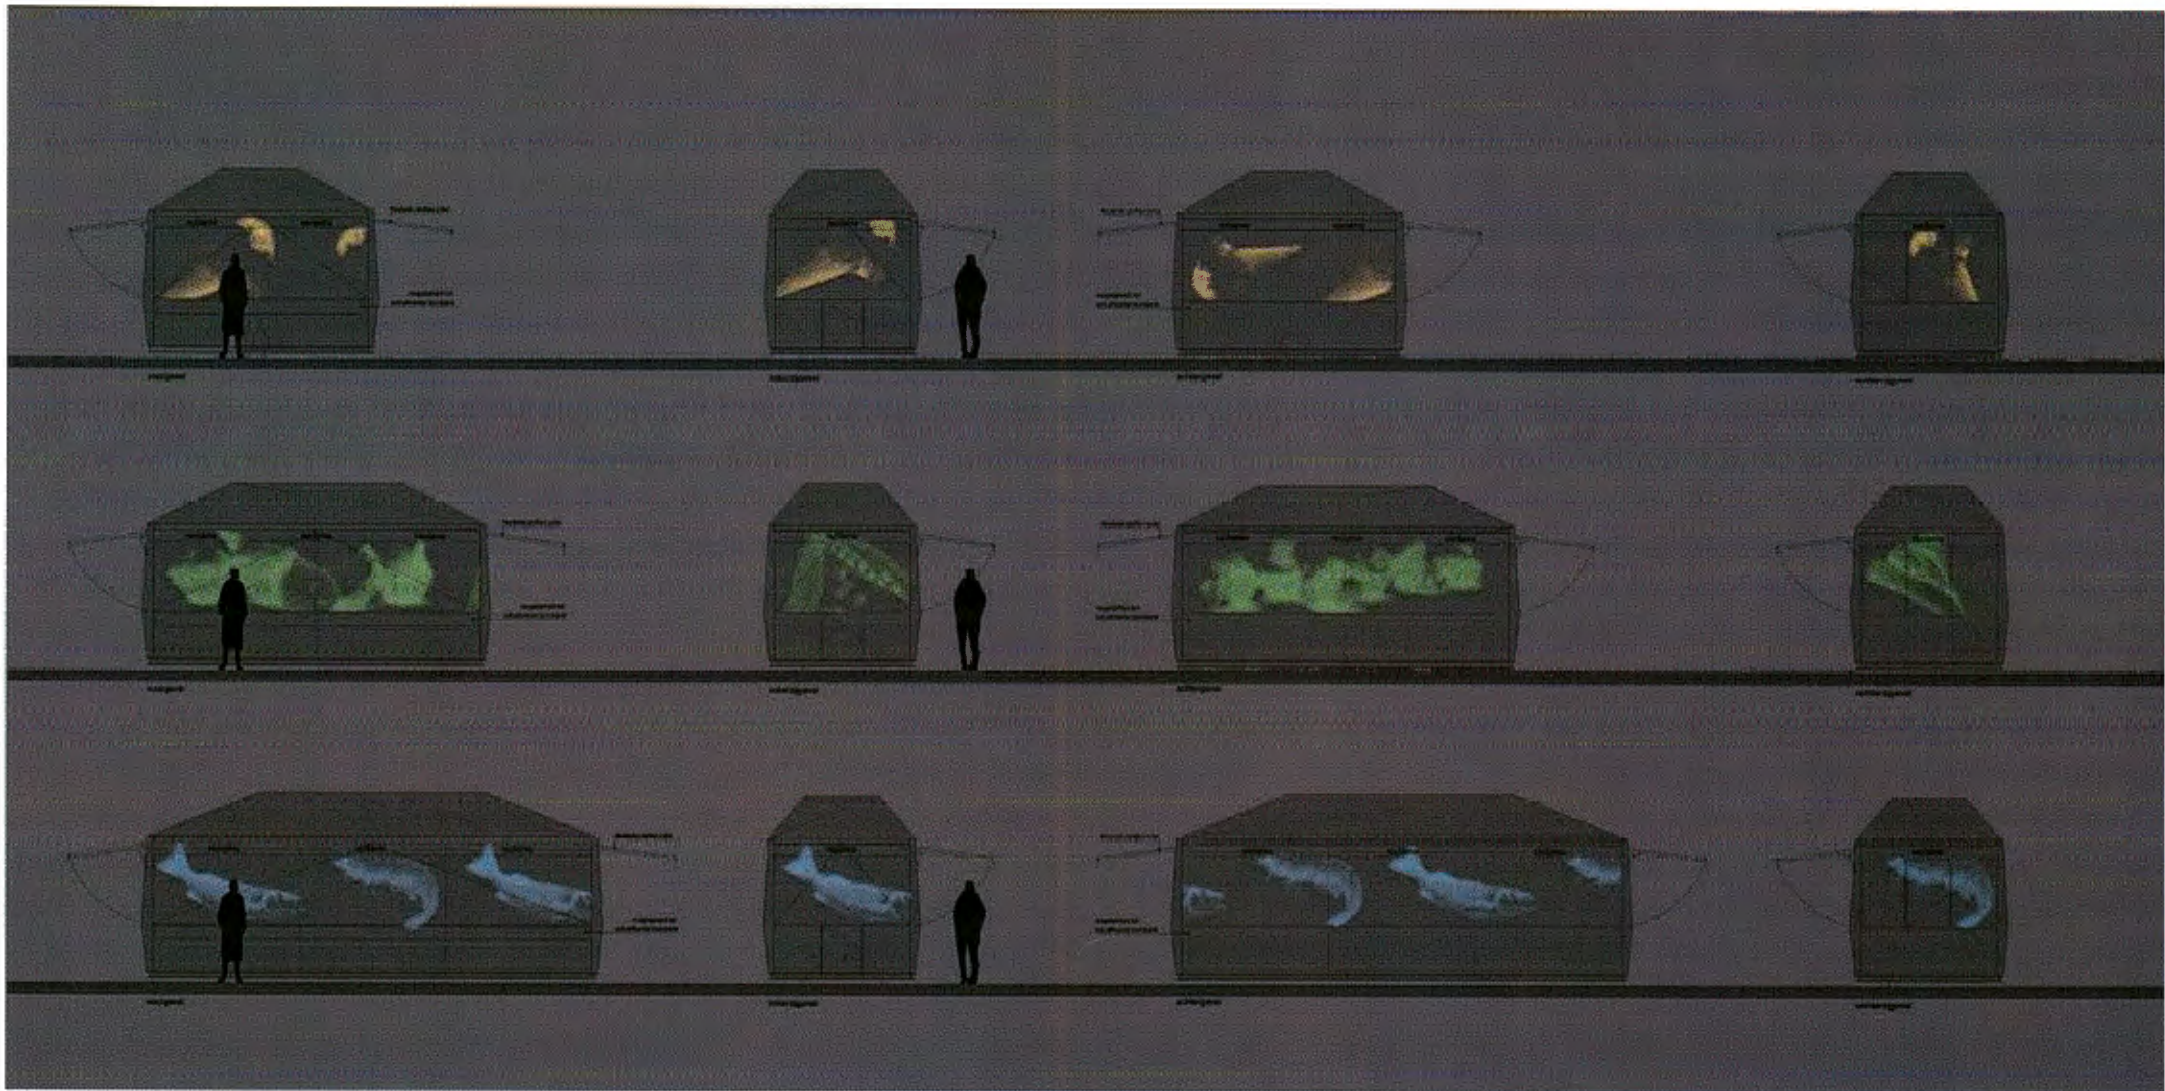


gevelaanzichten - nachtsituatie

1 - technische uitwerking

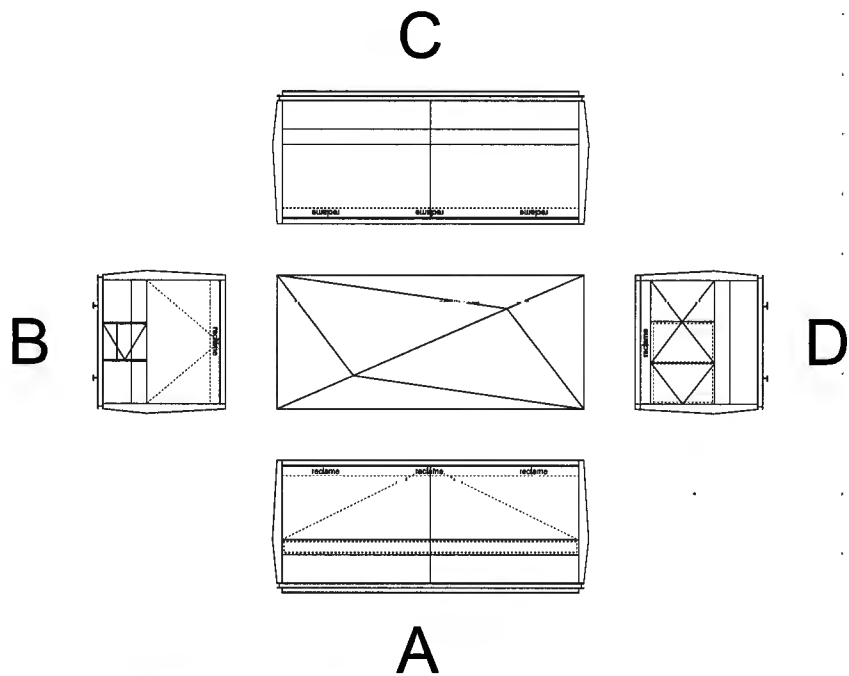

VARIANT 1 ABCD

- | | |
|---------------|---------------------|
| A. voorzijde | klep open |
| B. zijkant | klep open, met deur |
| C. zijkant | transparant |
| D. achterkant | gesloten |

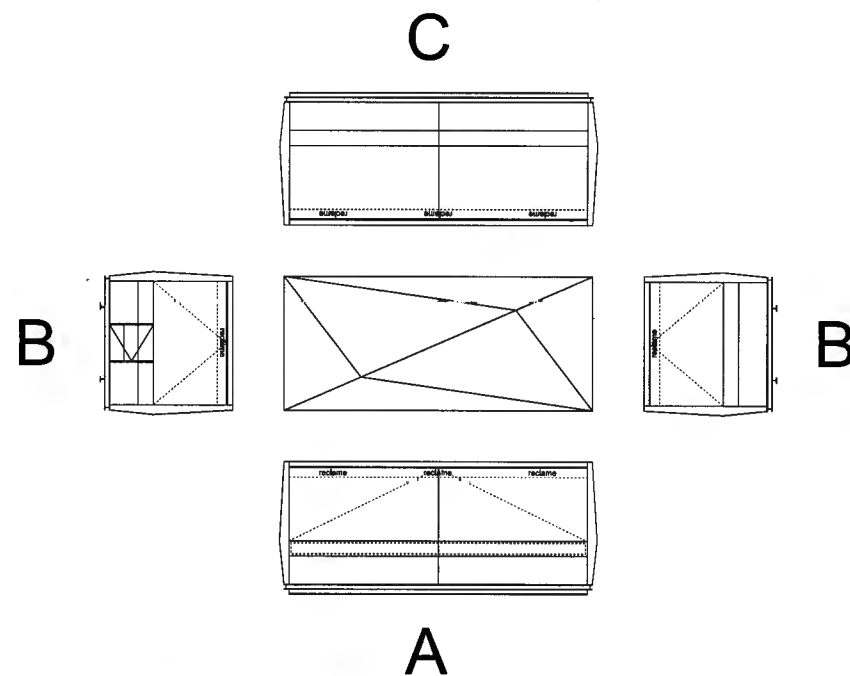


VARIANT 2 ABBD

- | | |
|---------------|---------------------|
| A. voorzijde | klep open |
| B. zijkant | klep open, met deur |
| C. zijkant | klep open |
| D. achterkant | gesloten |


flexibiliteit in invulling aanzichten

2 - flexibiliteit

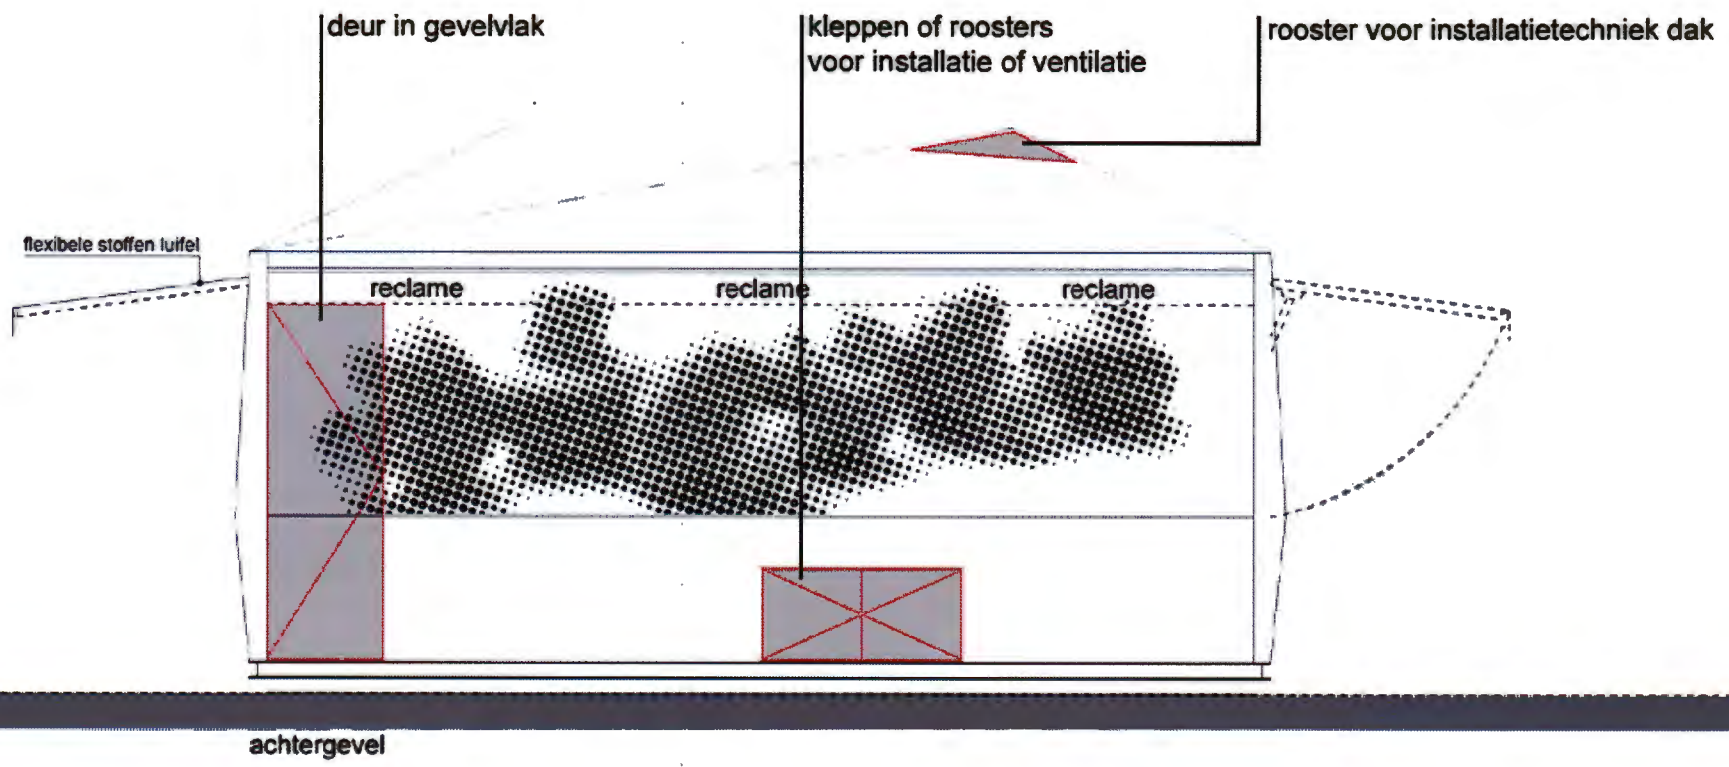


flexibiliteit in specifieke wensen

2 - flexibiliteit

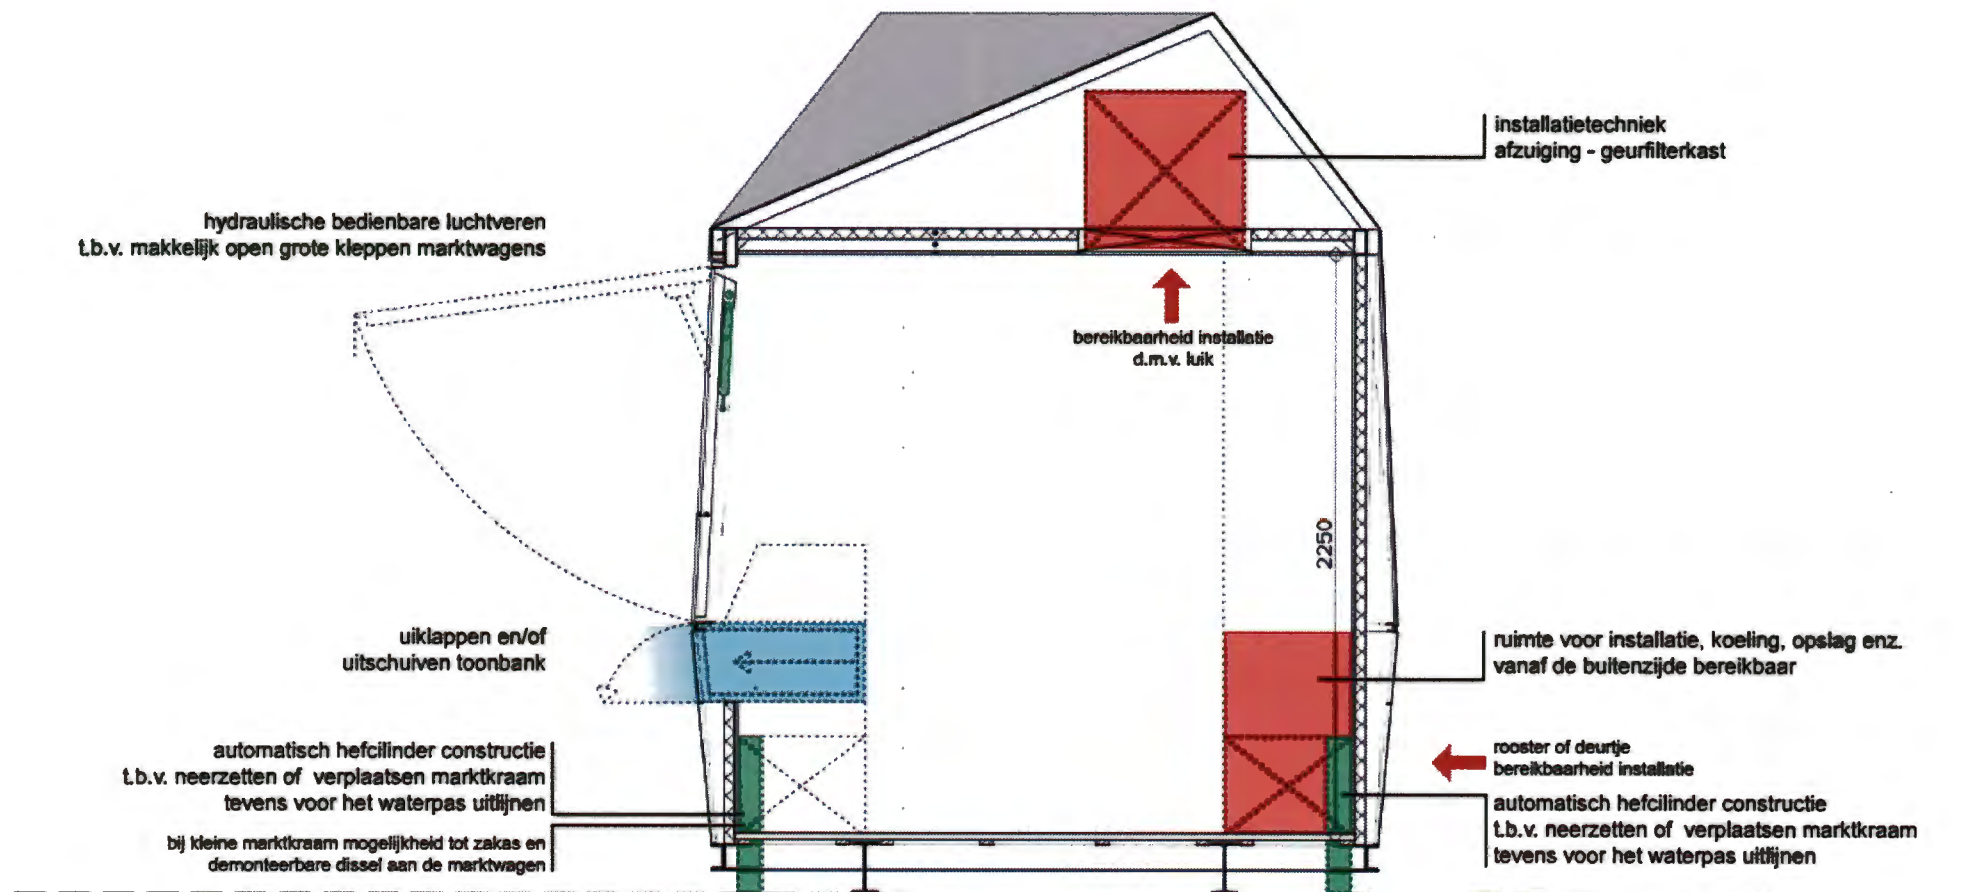


dwarsdoorsnede - installatietechniek


3 - installaties

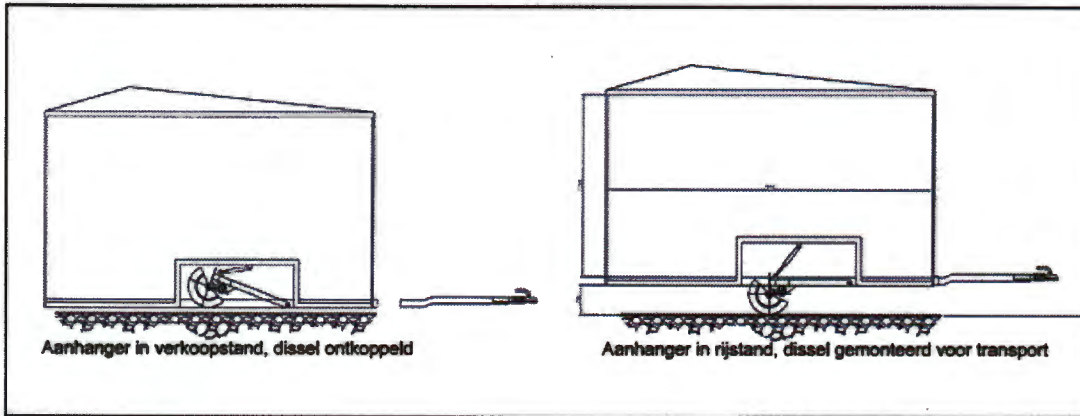

Zakas met dissel

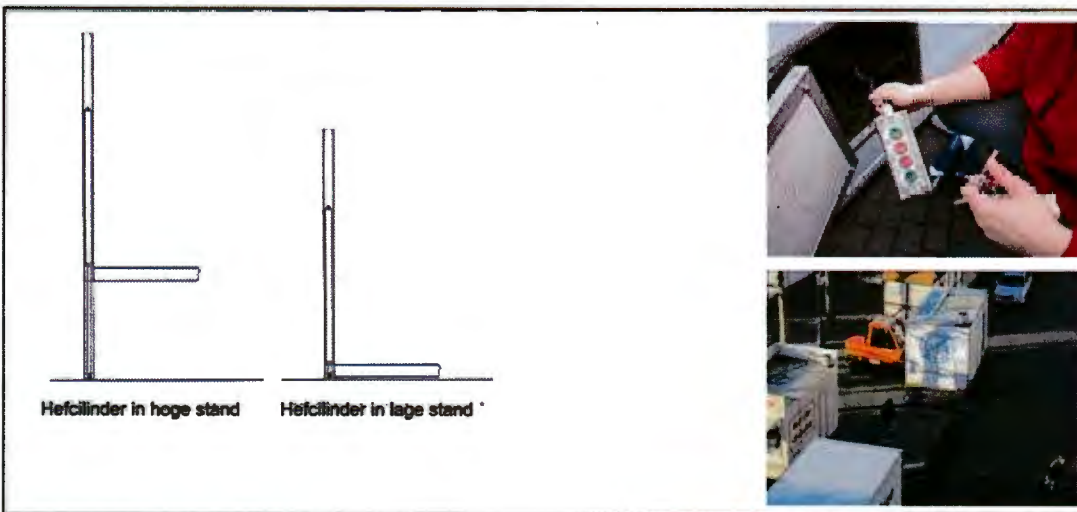


Hoekpootcilinder heffen container

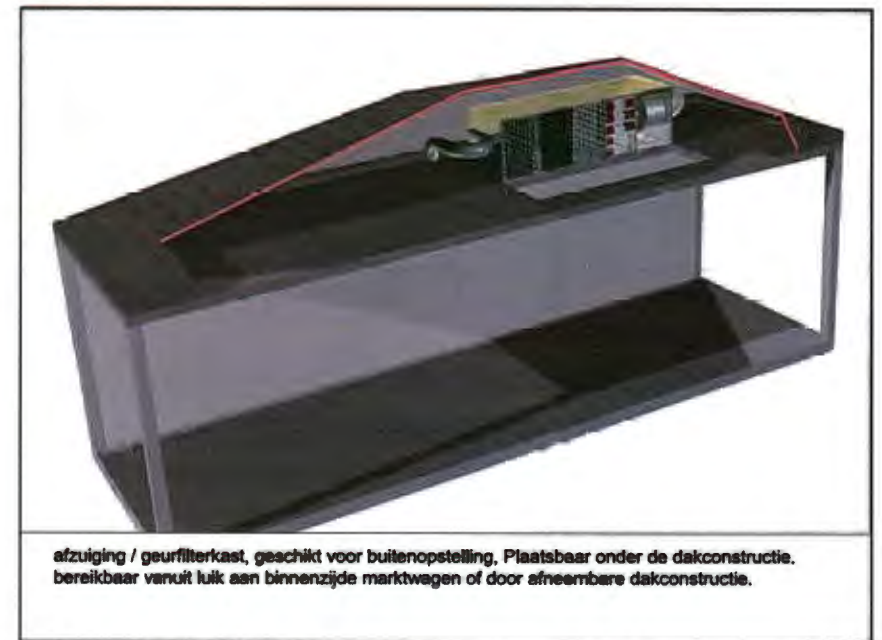

Installatie onder dakconstructie

dwarsdoorsnede - installatietechniek

3 - installaties

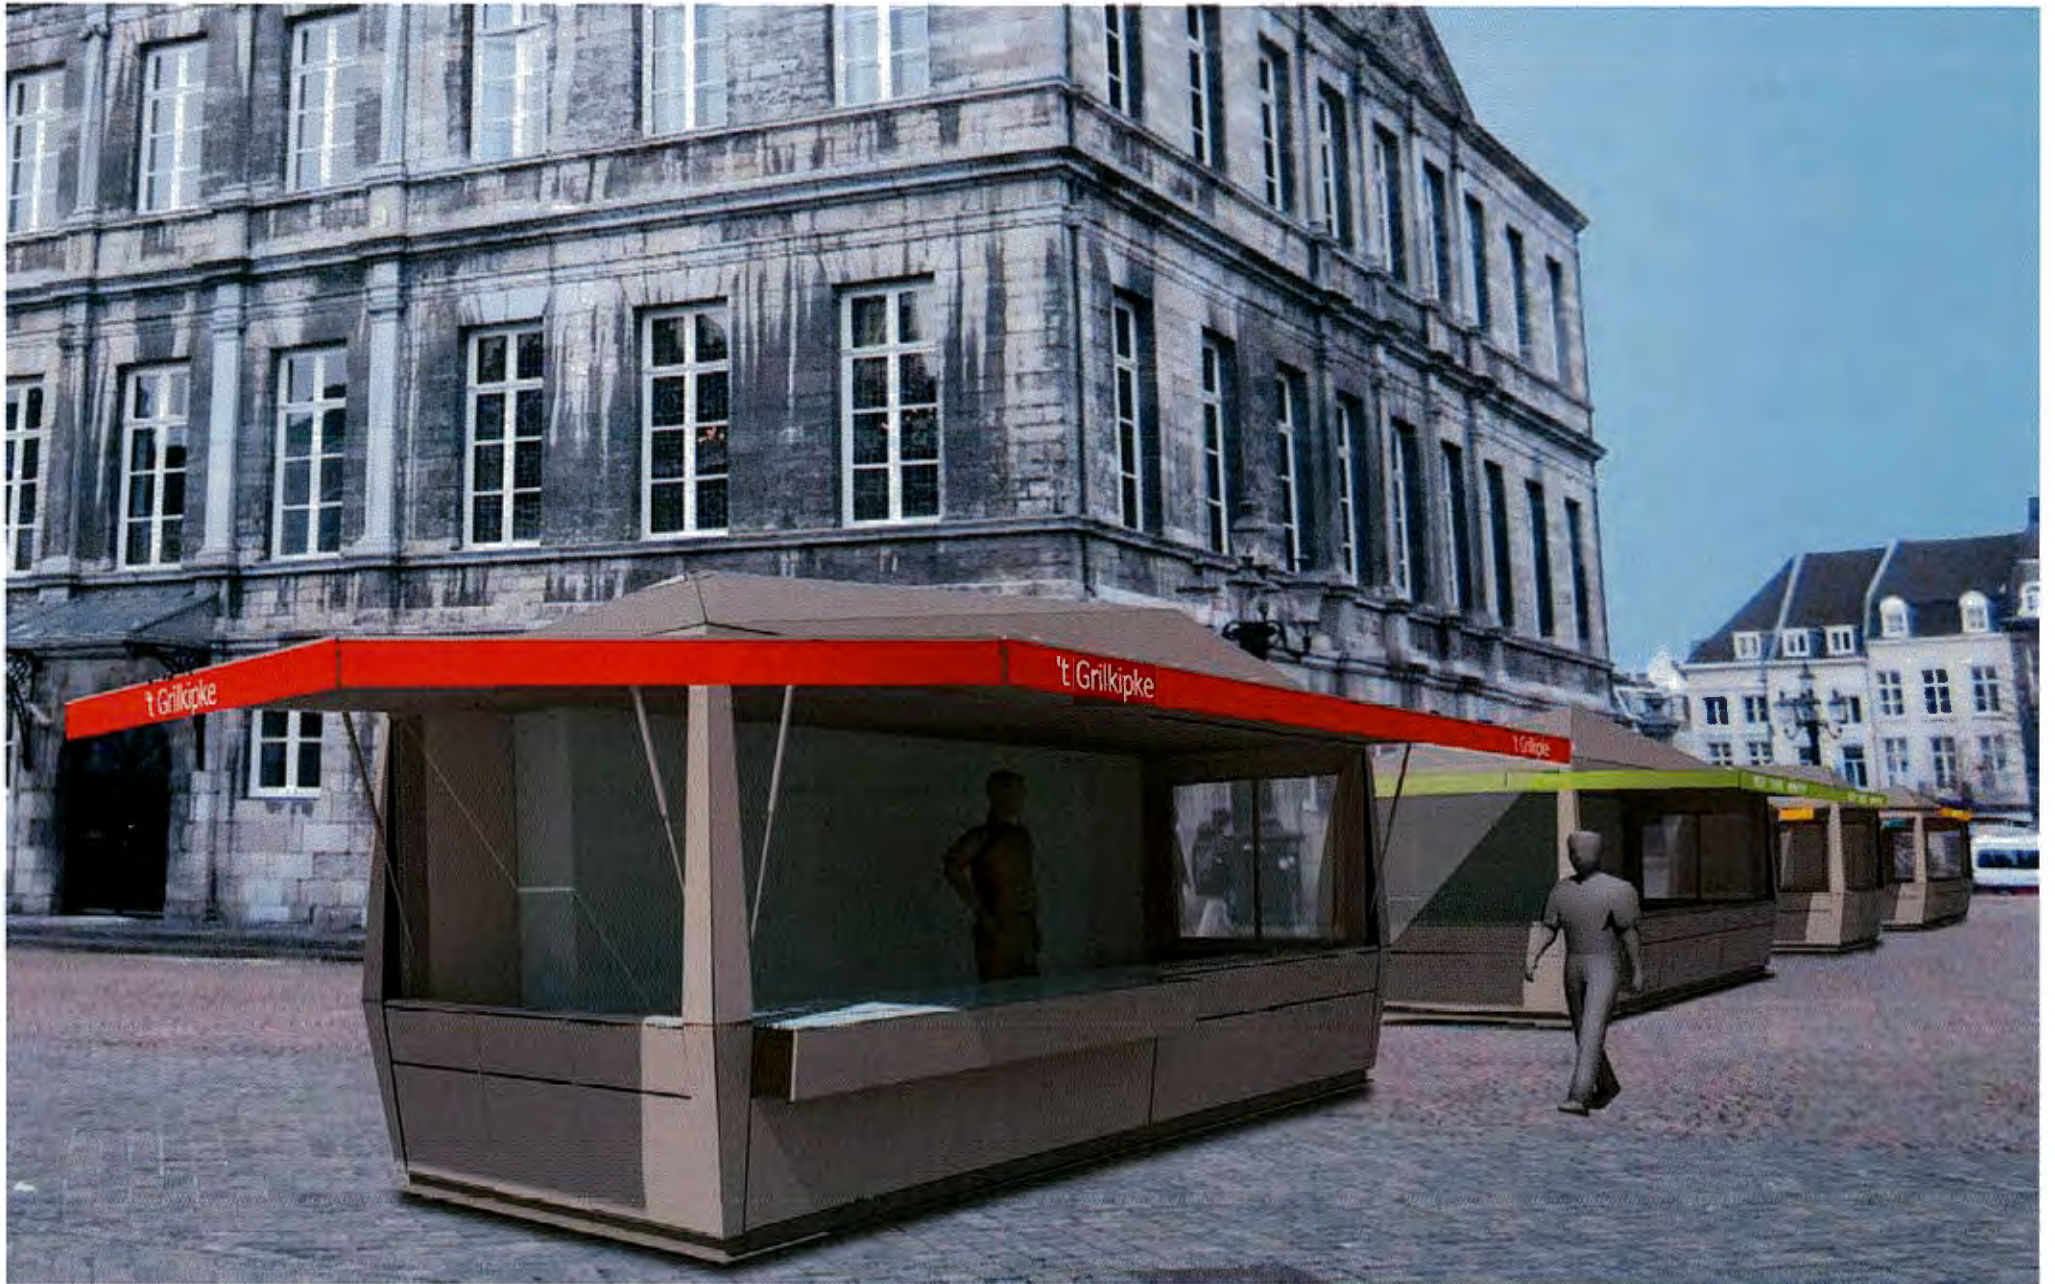

markwagen open, markt

5 - impressie



marktwagen open - markt

5 - impressie



marktwagen open - Vrijthof

5 - impressie




marktwagen gesloten - DAG - Markt


5 - impressie



marktwagen gesloten - DAG - Vrijthof

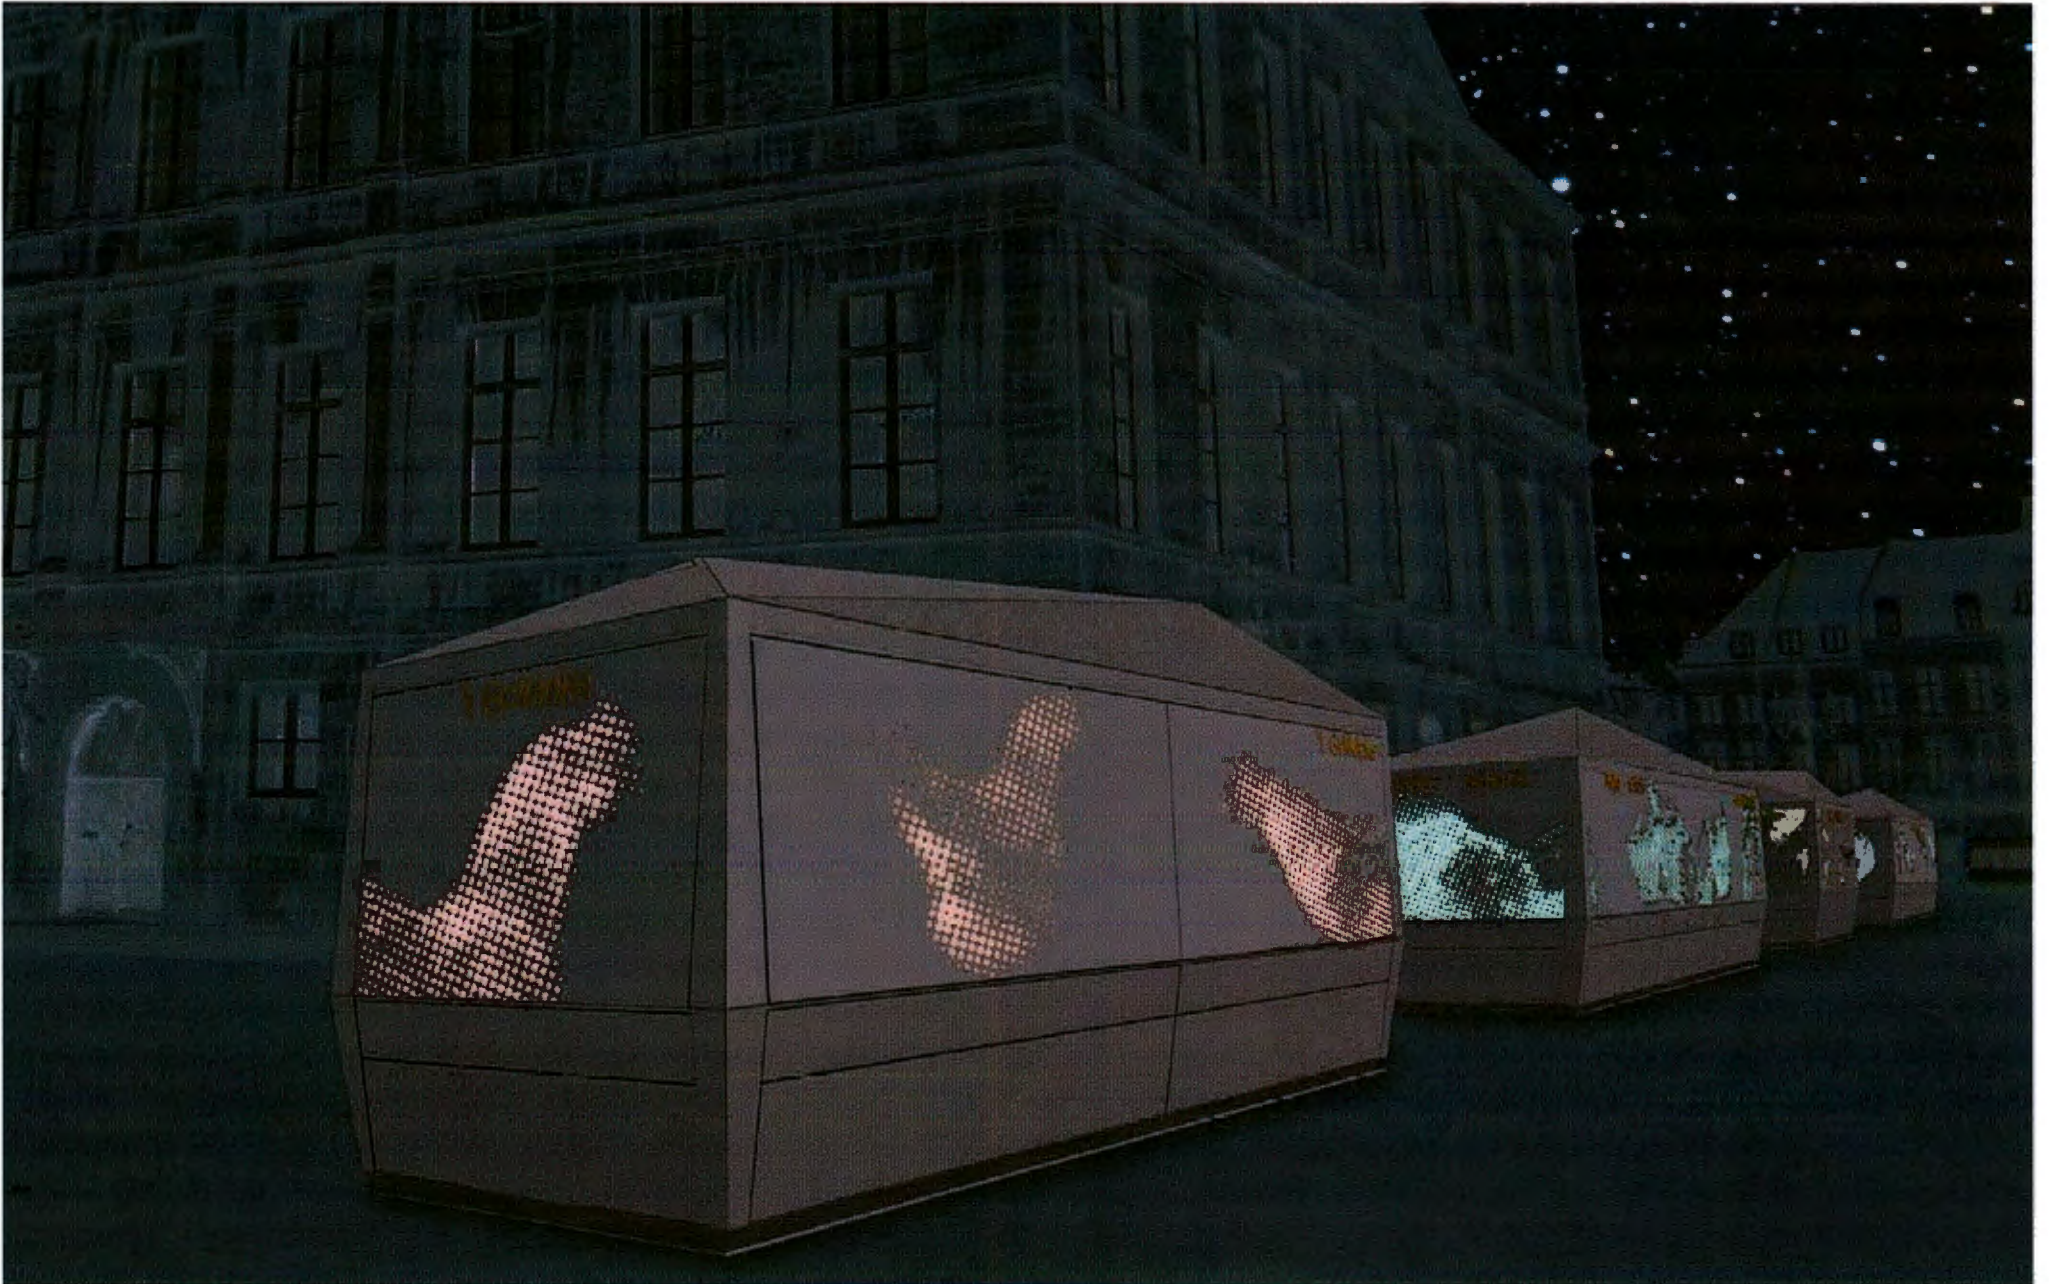

marktwagen gesloten - NACHT - Markt

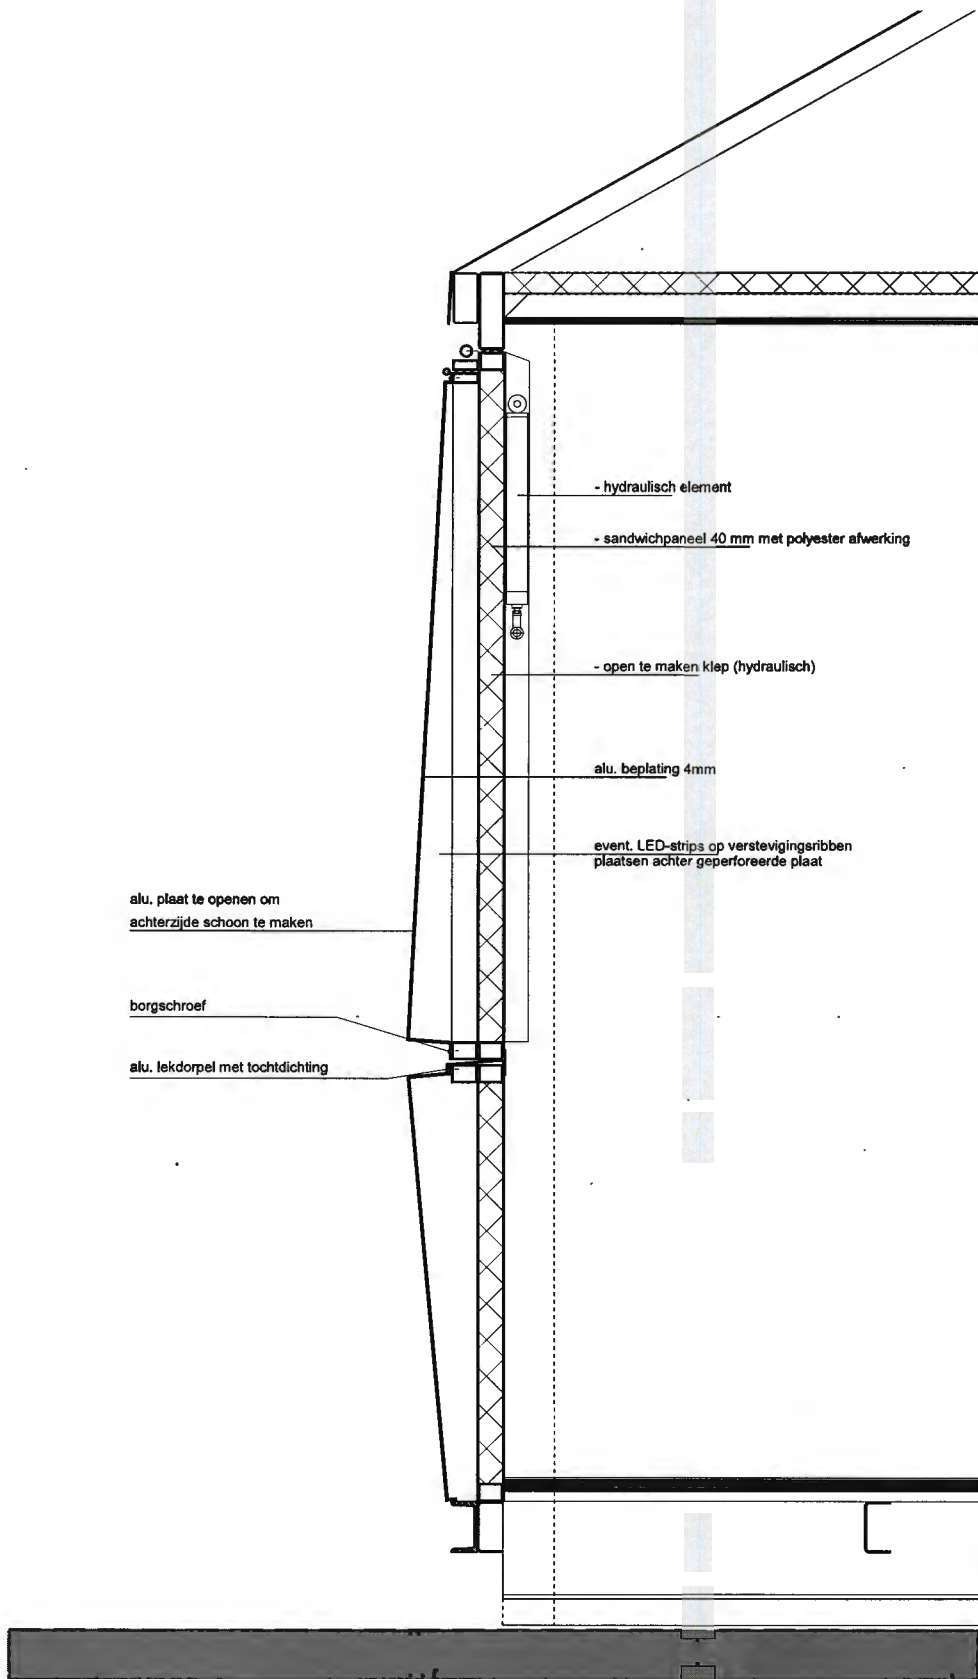

ARCHITECTUUR
COENEGRACHT
 LANDSCHAPBOUW
KROMWIJK

project
 upgrading marktkramen
 locatie
 Maastricht
 opdrachtgever
 gemeente Maastricht
 fase
 voorbereiding
 status
 Concept
 datum
 06-06-2013
 gewijzigd
 getekend
 CS
 schaal
 1:10
 onderdeel
 Detail

2402

postbus 250 6200AG Maastricht
 t 00 31 (0)43 321 37 14
 f 00 31 (0)43 325 15 77
 e kantoor@coenegracht-kromwijk.nl

© Coenegracht Kromwijk BV, 2010.
 Alle rechten voorbehouden. Verveelvoudiging of
 openbaarmaking zonder schriftelijke toestemming
 niet toegestaan.