


Beleid en Ontwikkeling - Vastgoed-Informatie - Gemeente Maastricht

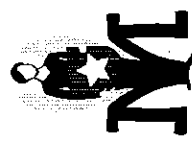

Gemeente Maastricht

- WOENSDAGMARKT BRANCHE EN NUMMERS
- BAK EN BRANDBROGEN
 - POELER EN VLEESWAREN
 - RUISTAFEL ARTIKELEN
 - VS
 - BLOEMEN, BLOEMBOLLEN EN PLANTEN
 - GROENTE EN FRUIT

schaal 1:500

bijbehorende tekening

vervangt nr.

tekening nr.


parcelf	datum
J.L.	13-07-'12

Bron: Vastgoed-informatie


SCHAAL 1:500

A3 Formaat

Bijlage 1

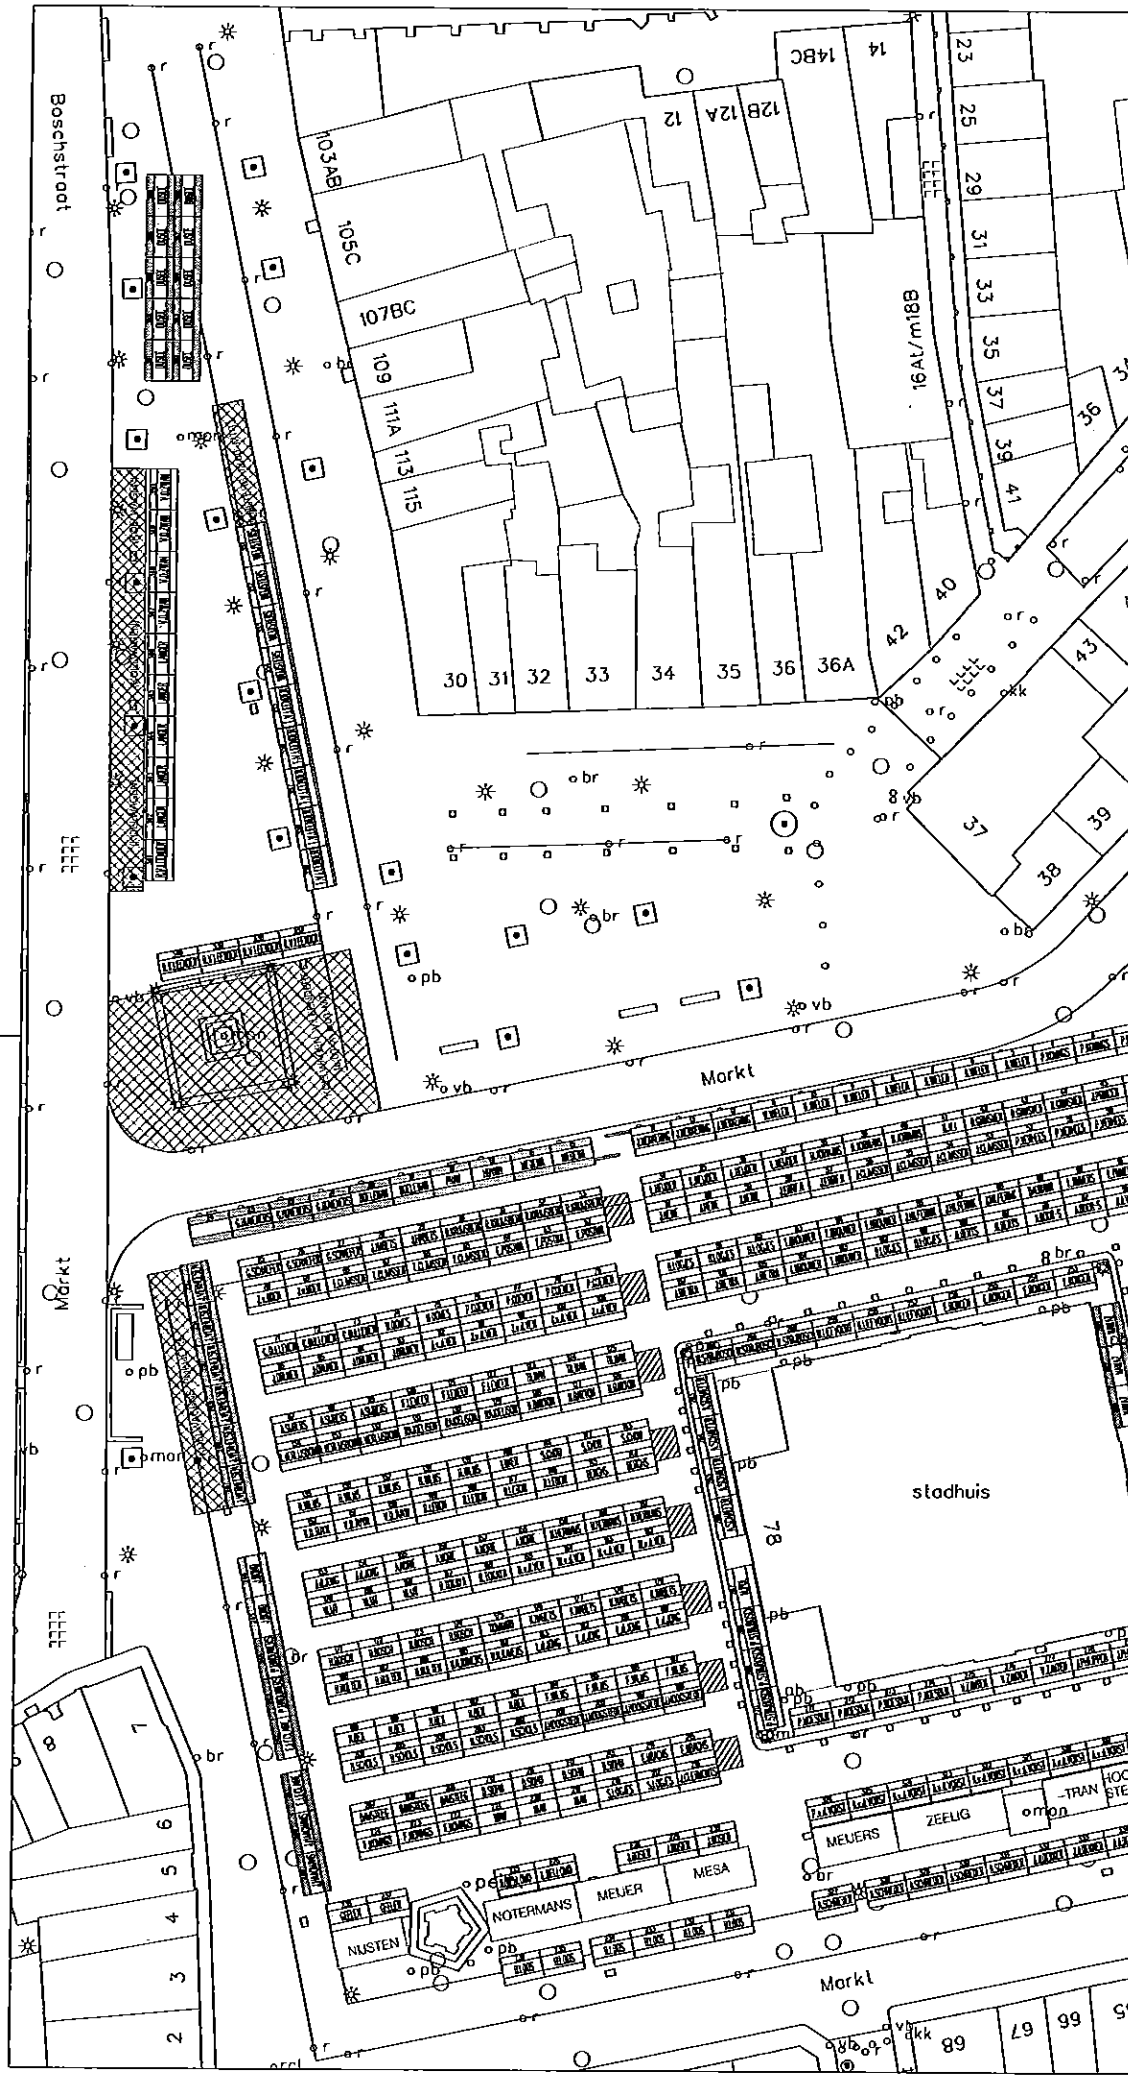

Beleid en Ontwikkeling - Vastgoed-Informatie - Gemeente Maastricht

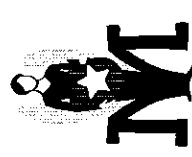

Gemeente Maastricht

VERLDAGMARKT BRANCHE EN NUMMERS

	SAK EN BRADWAGENS
	POELER EN VLEESWAREN
	RUISTAFEL ARTIKELEN
	VIS
	BLOEMEN BLOEMBOLLEN EN PLANTEN
	ORIENTE EN FRUIT

perceel	J.L.	datum	13-07-12		
				vervangt nr.	
				bijbehorende tekening	
				school 1:500	

Bron: Vastgoed-Informatie

SCHAAL 1:500

A3 Formaat

Bijlage 2