


Hoofdgroenstructuurkaart Moerstraten behorende bij nieuw toetsingskader voor verkoop plantsoengrond


Aldus vastgesteld door burgemeester en wethouders van Roosendaal, d.d.

De secretaris,

De burgemeester,

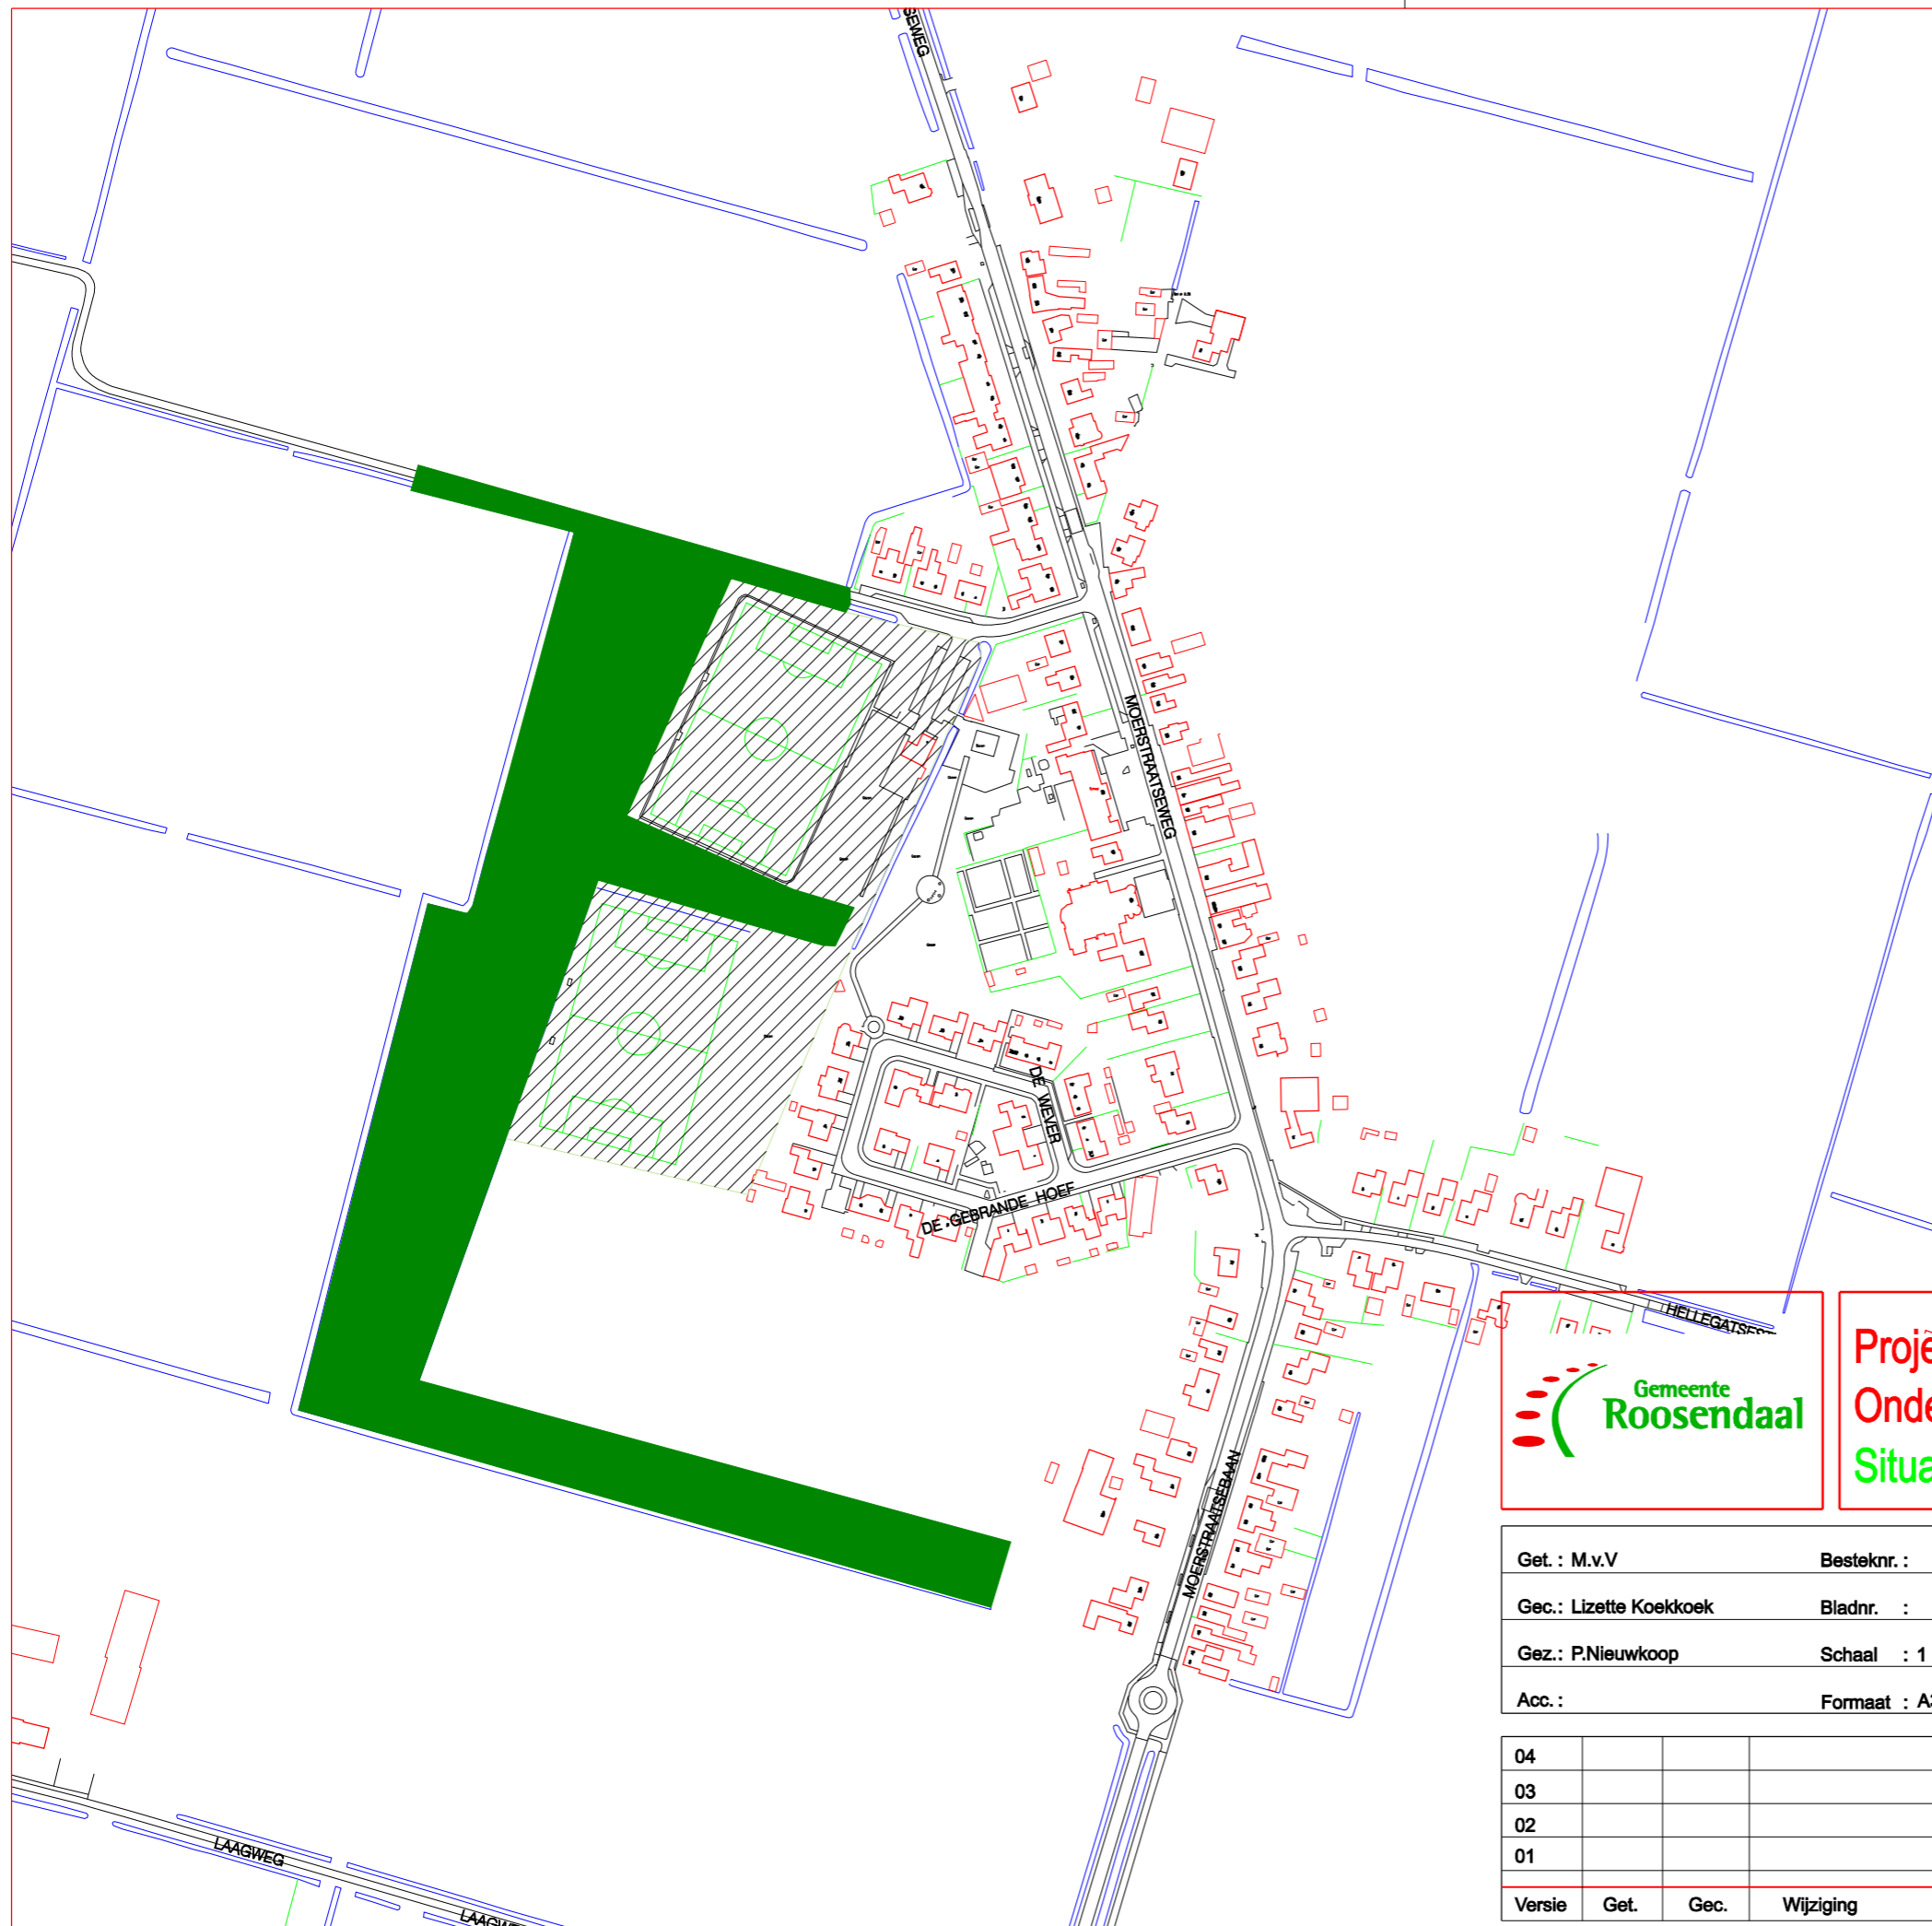

- Groene aders
- Groen langs infrastructuur
- Groencontour sportvelden

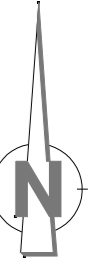

Projectnaam: Hoofdgroenstructuur
Onderdeel : Moerstraten
Situatie :

Get. : M.v.V	Besteknr. :	Projectnr. :
Gec. : Lizette Koekoek	Bladnr. :	Versie : Definitief
Gez. : P.Nieuwkoop	Schaal : 1 : 3000	Rayon :
Acc. :	Formaat : A3	Datum : 22-11-2011

04				
03				
02				
01				
Versie	Get.	Gec.	Wijziging	Datum

Afdeling Leefomgeving
 Team Planning
 Stadsrf 1
 postbus 5000
 4700 KA Roosendaal
 Telefoon 0165 - 579111