



Technische Dienst

Bezoekadres: Rombout Hogerbeetsstraat 11
1462 KA Middenbeemster
tel. (0299) 683355
fax. (0299) 683956



Beemster & Zeevang

Postadres: Postbus 39
1462 ZG Middenbeemster
www.tdbz.net
info@tdbz.net

Schaal : 1 : 10.000

Datum : 16 - 12 - 2002

Gewijzigd :

Onderwerp :

Middenbeemster

Onderdeel :

Situatie

Formaat : A4

Archiefnummer

Blad

Getekend : H.M. van Wijk



Technische Dienst

Bezoekadres: Rombout Hogerbeetsstraat 11
1462 KA Middenbeemster
tel. (0299) 683355
fax. (0299) 683956



Beemster & Zeevang

Postadres: Postbus 39
1462 ZG Middenbeemster
www.tdbz.net
info@tdbz.net

Schaal : 1 : 5.000
Datum : 16 - 12 - 2002
Gewijzigd :

Onderwerp :

Noordbeemster

Onderdeel :

Situatie

Formaat : A4

Archiefnummer

Blad

Getekend : H.M. van Wijk



Technische Dienst

Bezoekadres: Rombout Hogerbeetsstraat 11
1462 KA Middenbeemster
tel. (0299) 683355
fax. (0299) 683956



Beemster & Zeevang

Postadres: Postbus 39
1462 ZG Middenbeemster
www.tdbz.net
info@tdbz.net

Schaal : 1 : 10.000
Datum : 16 - 12 - 2002
Gewijzigd :

Onderwerp :

Westbeemster

Onderdeel :


Situatie

Formaat : A4

Archiefnummer :

Blad

Getekend : H.M. van Wijk

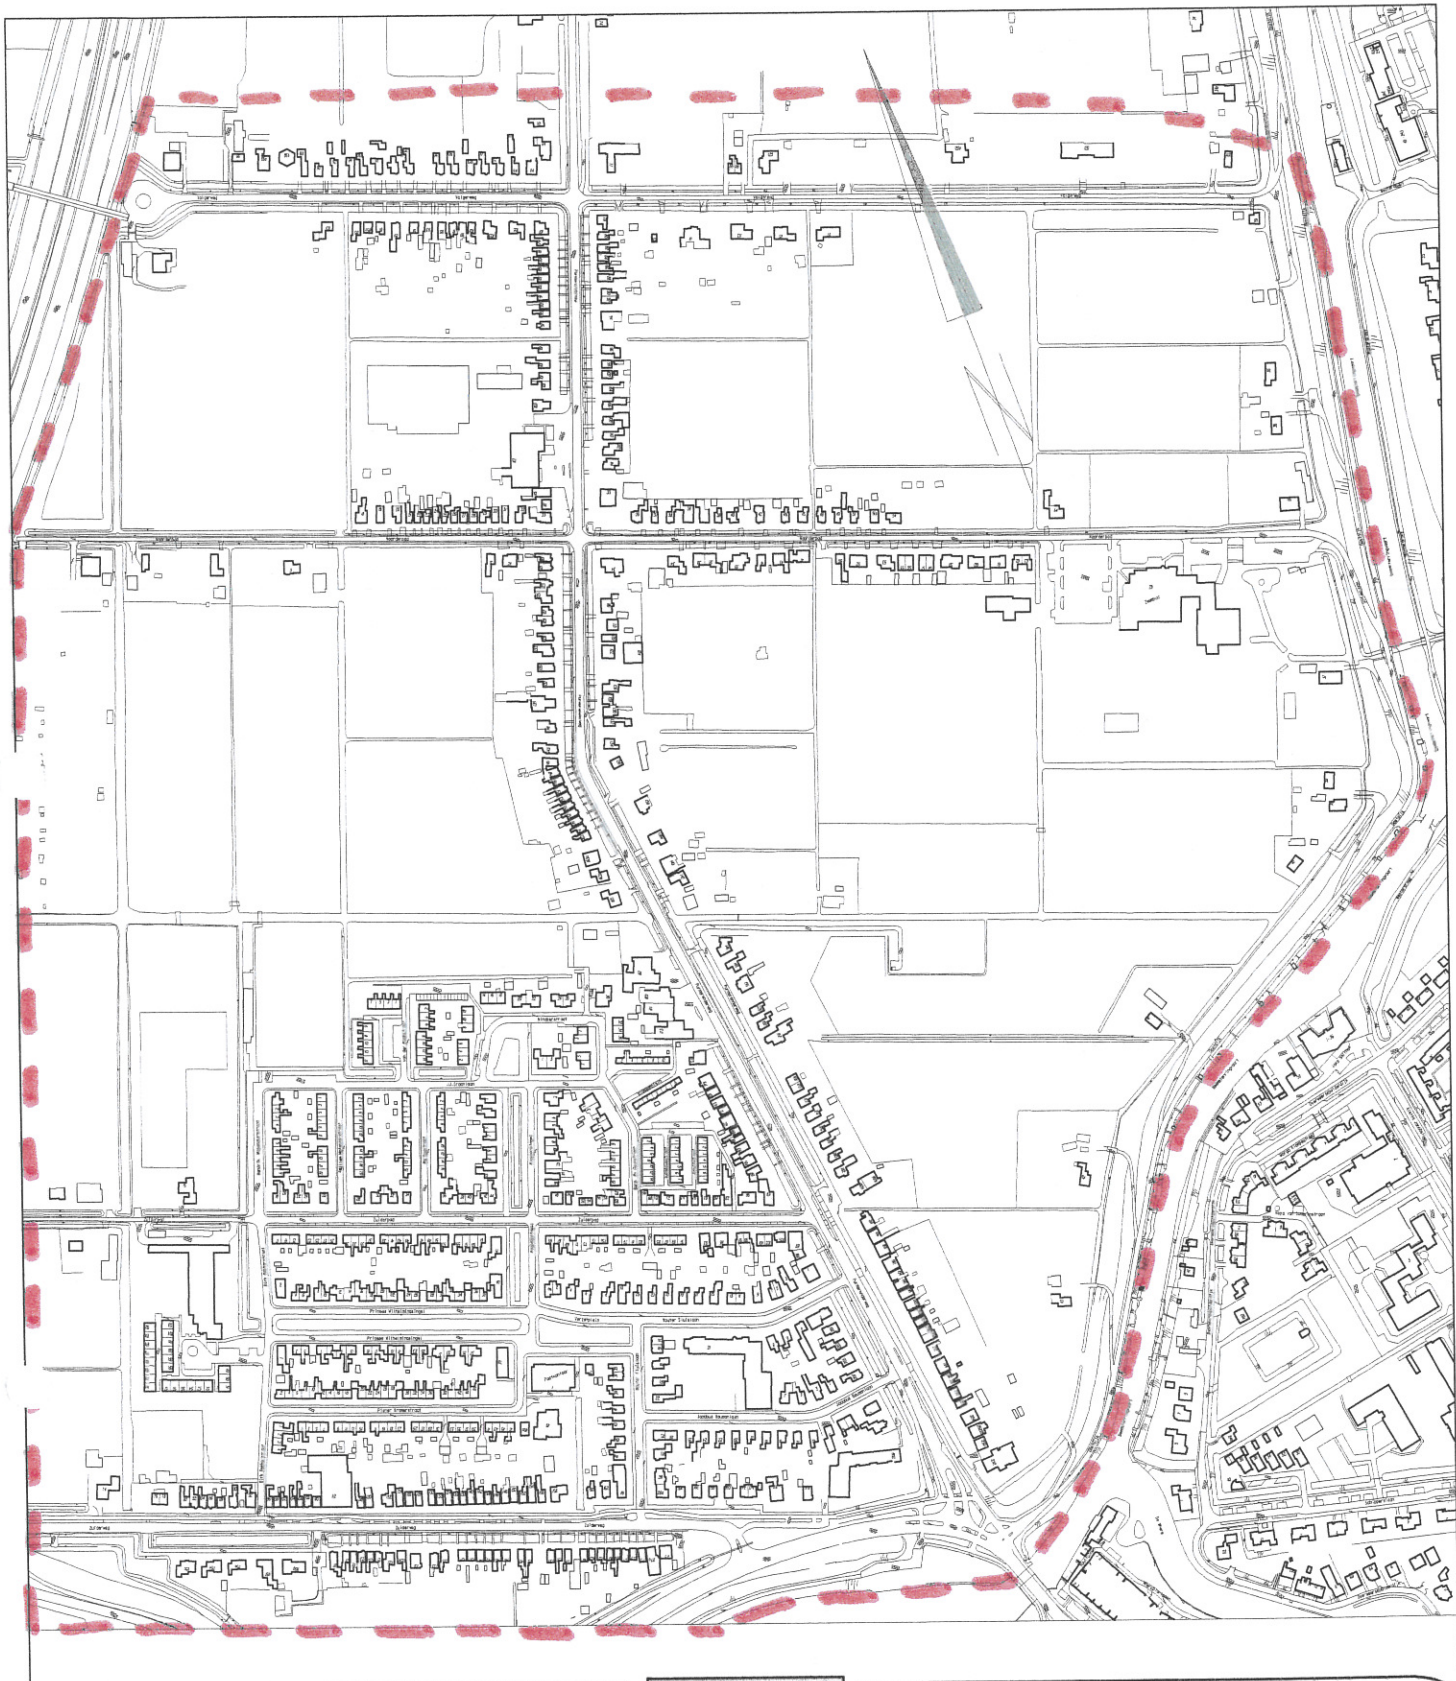

Technische Dienst

Bezoekadres: Rombout Hogerbeetsstraat 11
1462 KA Middenbeemster
tel. (0299) 683355
fax. (0299) 683956



Beemster & Zeevang

Postadres: Postbus 39
1462 ZG Middenbeemster
www.tdbz.net
info@tdbz.net

Schaal : 1 : 6.000
Datum : 16 - 12 - 2002
Gewijzigd :

Onderwerp :

Zuidoostbeemster

Onderdeel :

Situatie

Formaat : A4

Archiefnummer

Blad

Getekend : H.M. van Wijk