

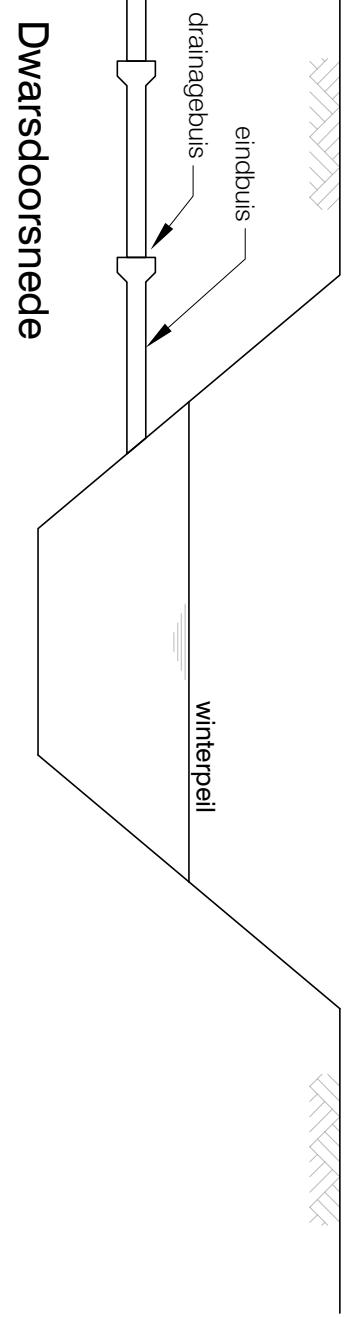


Uitmonding drain boven winterpeil of streefpeil.


Uitmonding drain onder winterpeil of streefpeil.

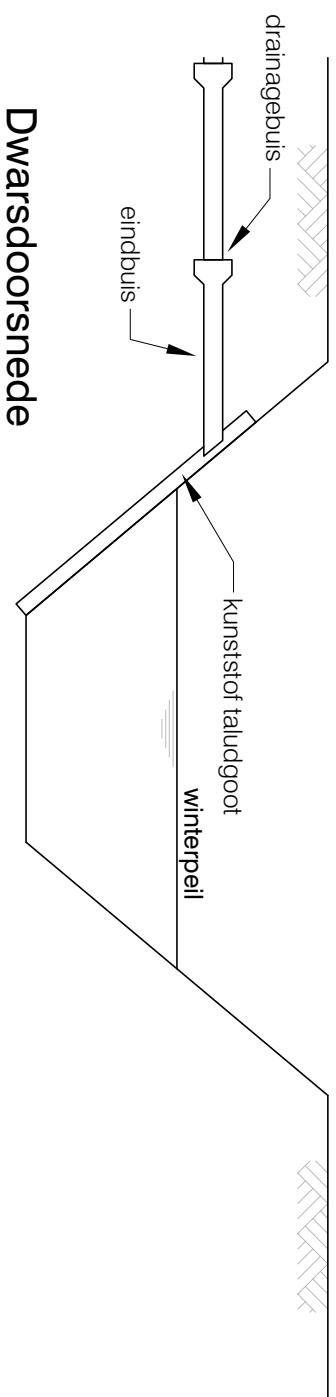

Dwarsdoorsnede

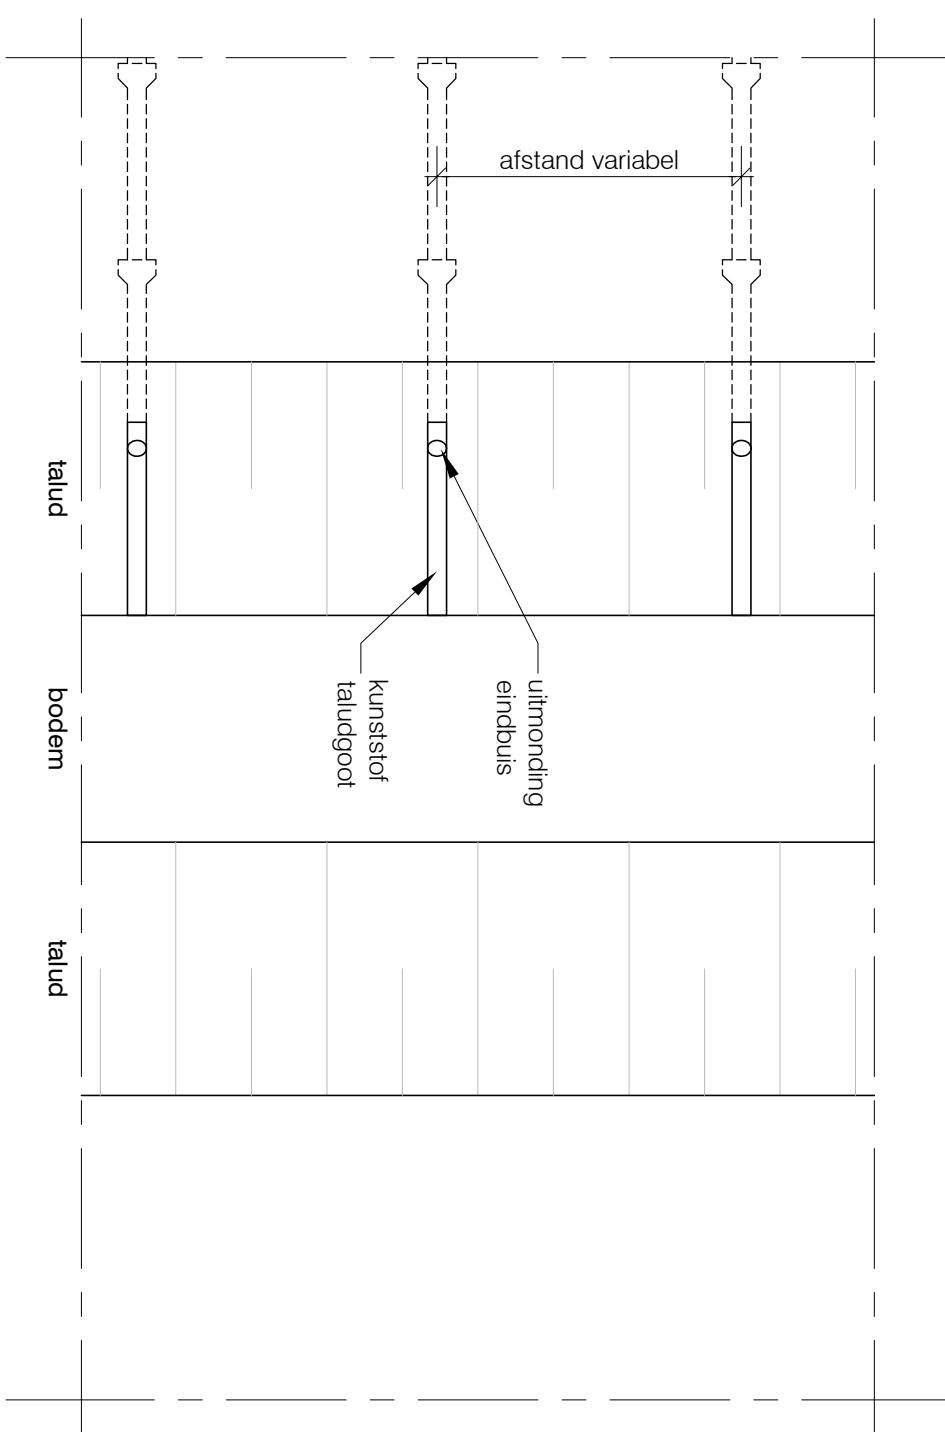

Bovenaanzicht

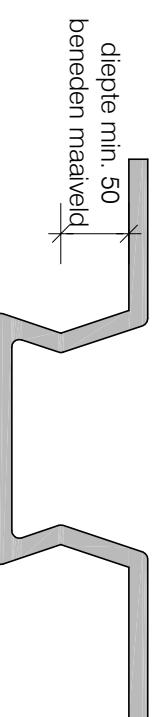

Opmerking:

- Uitvoering in overleg met rayonopzichter
- Alle leggermaten op te vragen bij Waterschap Rivierenland
- Alle maten in millimeters

Detail taludgoot

WATERSCHAP RIVIERENLAND

Principetekening nr. 4 Uitstroomvoorziening van drainage in A- of B-watergang

W a t e r s c h a p
R i v i e r e n l a n d

- Uitvoering in overleg met rayonopzichter
- Alle leggermaten op te vragen bij Waterschap Rivierenland
- Alle maten in millimeters

Schaal - Formaat A3 Tek. nr.

GET. ADJ 16-05-2007 GEW. - -

GEC - - - - -

GEZ. - - - - -

W a t e r s c h a p
R i v i e r e n l a n d

POSTBUS 599
4000 AN NEL