


## Dwarsdoorsnede

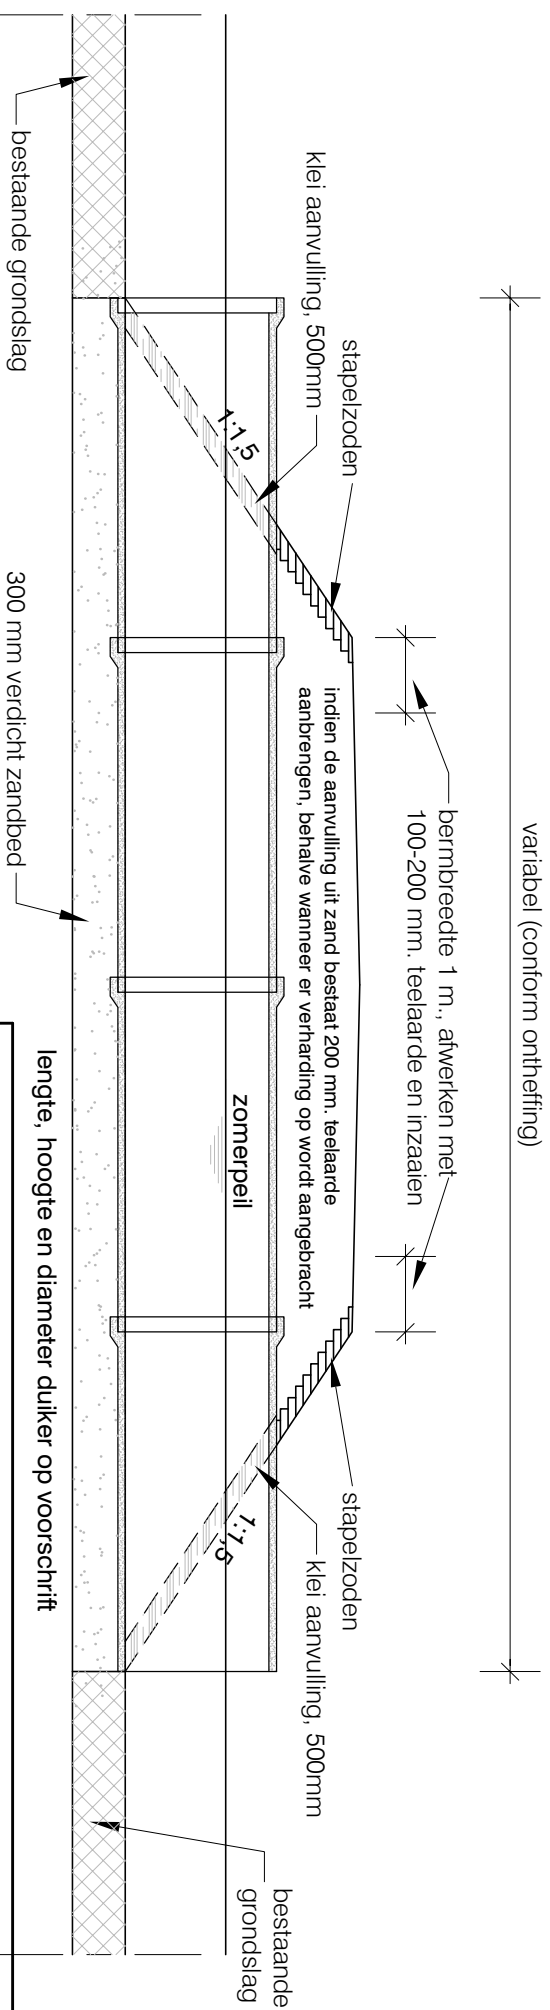

## Langsdoorsnede

- Opmerking:**
- Uitvoering in overleg met rayonopzichter
  - Alle legermaten op te vragen bij Waterschap Rivierenland
  - Buizen voorzien van rubber ringen en goed aantrekken
  - Bij buizen met een diameter groter dan 800 mm, verdicht zandbed van 600 mm toepassen

<b>WATERSCHAP RIVIERENLAND</b>				
<b>Principetekening nr. 6b</b>				
<b>Aanleg dam met duiker in A-, B- of C-watergang</b>				
Waterschap Rivierenland	Schaal	-	Formaat	A4
GET. ADJ	16-05-2007	GEW.	-	Tek. nr.
GEC. -	-	-	-	-
GEZ. -	-	-	-	-
				Waterschap Rivierenland POSTBUS 599 4000 AN TIEL
FILE H:\C-ONT\standaarddocumenten\principetekeningen\overzicht principetek.dwg				