



Dwarsdoorsnede A-A

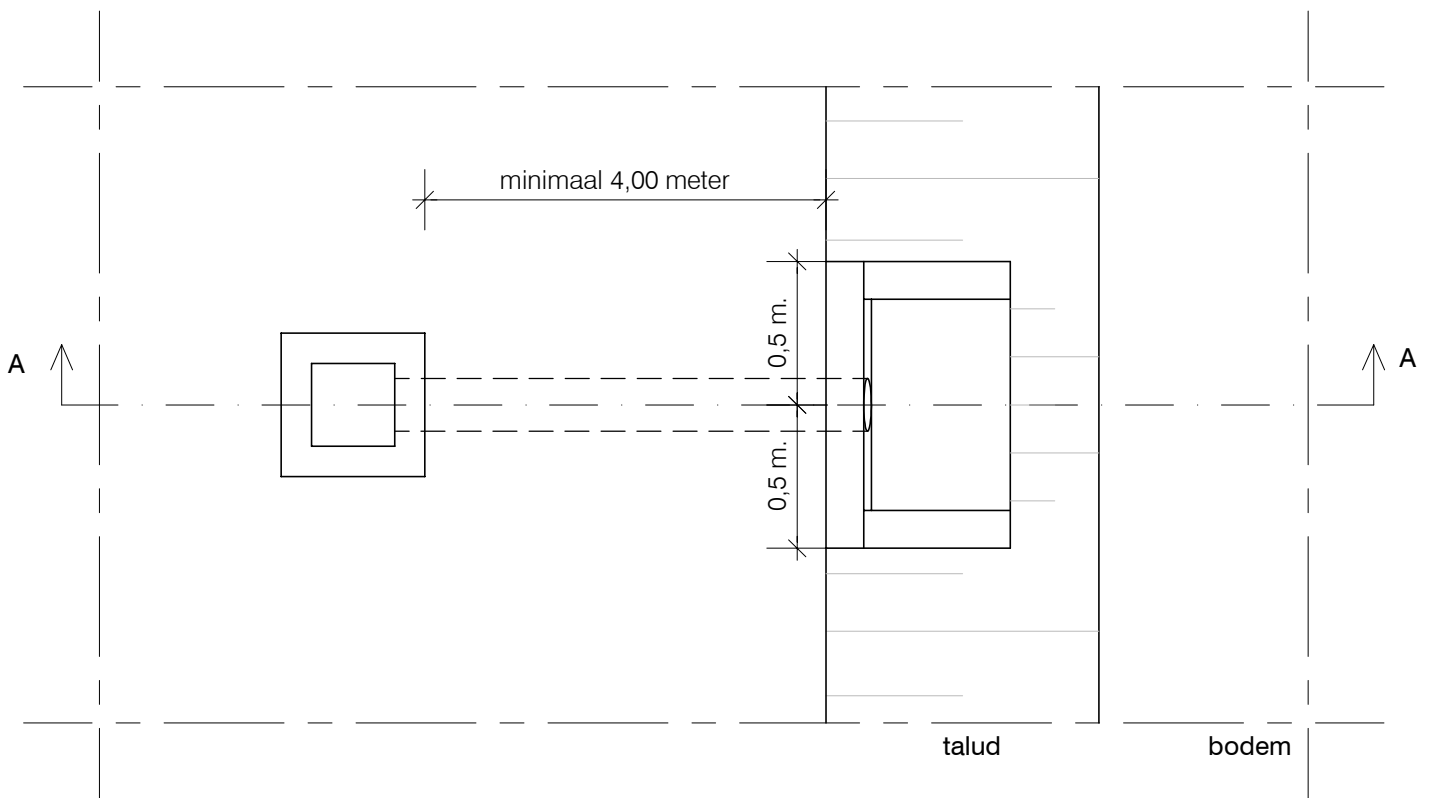

Bovenaanzicht

Opmerking:

- Uitvoering in overleg met rayonopzichter
- Alle leggermaten op te vragen bij Waterschap Rivierenland

WATERSCHAP RIVIERENLAND					
Principetekening nr. 7a					
Onttrekkingsconstructie van water in A watergang of B watergang in onderhoud bij het Waterschap					
	Schaal		Formaat A4		Tek. nr.
	GET. ADJ	16-05-2007	GEW.	-	-
	GEC. -	-			Waterschap Rivierenland POSTBUS 599 4000 AN TIEL
	GEZ. -	-			