Bijlage 1: zoneringstekening

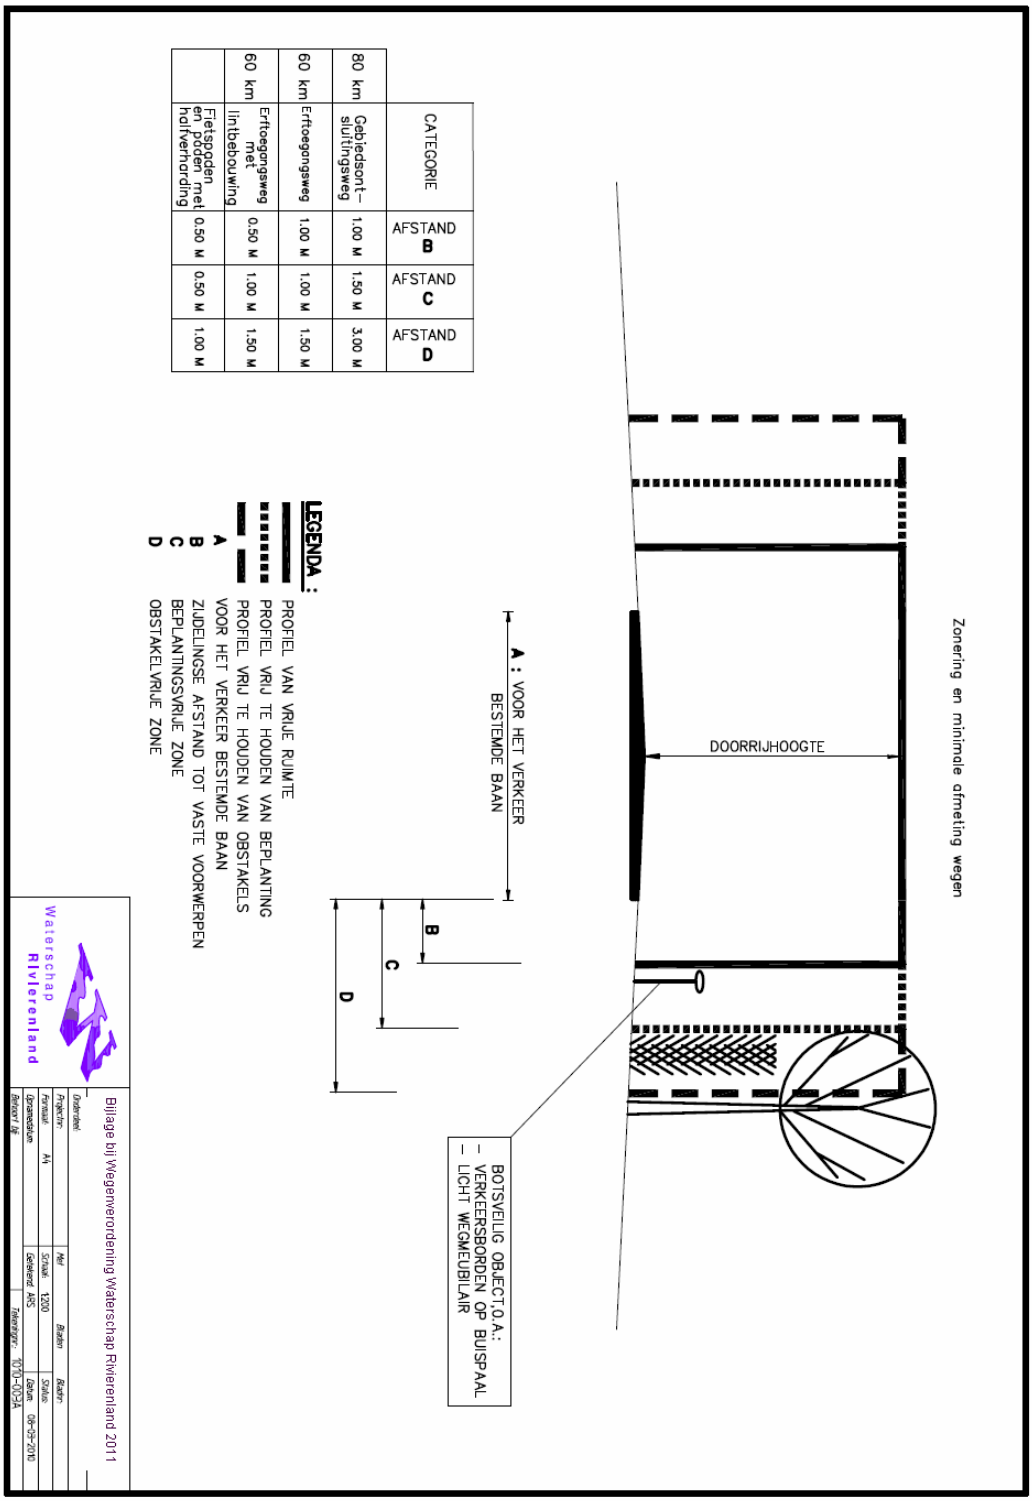

CATEGORIE	AFSTAND B	AFSTAND C	AFSTAND D
80 km Gebiedsontsluitingsweg	1.00 M	1.50 M	3.00 M
60 km Erftoegangsweg	1.00 M	1.00 M	1.50 M
60 km Erftoegangsweg met lintbebouwing	0.50 M	1.00 M	1.50 M
Fietspaden en paden met halfverharding	0.50 M	0.50 M	1.00 M