


Copyright: 2010 Waternet, Amsterdam

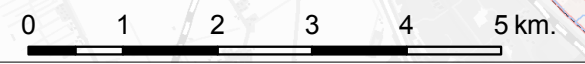

Verklaring

Waterkeringen c.a.

- Primair (AGV)
- Secundair direct
- Secundair indirect
- Secundair indirect (boezemcompartimentering)
- Secundair (zomerkade)
- Tertiair
- Verholen kering (5)
- Grens van (deels) lager dan boezempeil gelegen gebied
- Beschermende gronden**
- Laag gelegen gebied (A'dam)
- Plassengebied (Vinkeveen)

Waterkerende kunstwerken

- Schut en/of spuisluis
- Keersluis / noodkering
- Overige (coupure, duikersluis e.d.)

Bemalingsinstallaties


- Boezemgemaal
- Hoofd-poldergemaal

Wateren c.a.

- Primaire wateren
- Hoog waterbemaling via Zeeburg
- Boezemwater AGV
- Plassen en meren (niet zijnde boezemwater)

Overige

- Stedelijk gebied (huidig en toekomstig)
- AGV Grens
- Glastuinbouw

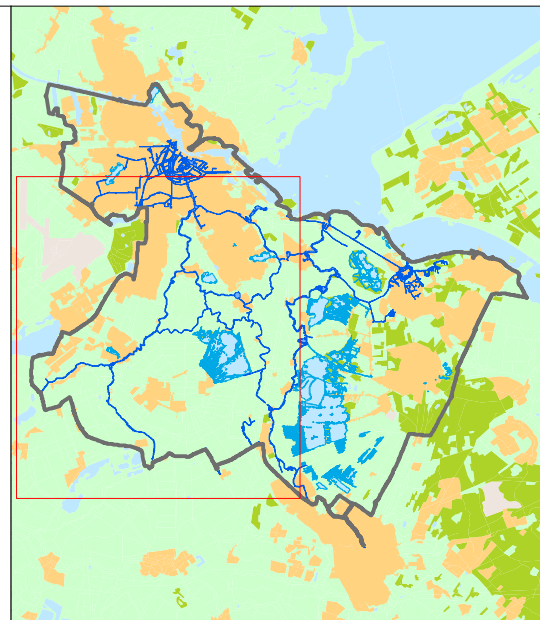

Keur AGV 2011
Rayon West

Formaat: A3 Schaal: 1:80.000 Tekeningnummer: IB20110211 Bladnr: 003

Vastgesteld door Het Algemeen Bestuur dd.: 13-10-2011
 J. de Bondt dijkgraaf, drs. H.J. Kelderman secretaris-directeur,

Bezoekadres:
Korte Ouderkerkerdijk 7
1096 BA Amsterdam
Tel. 0900-9394

