



Dwarsdoorsnede

variabel (conform ontheffing)

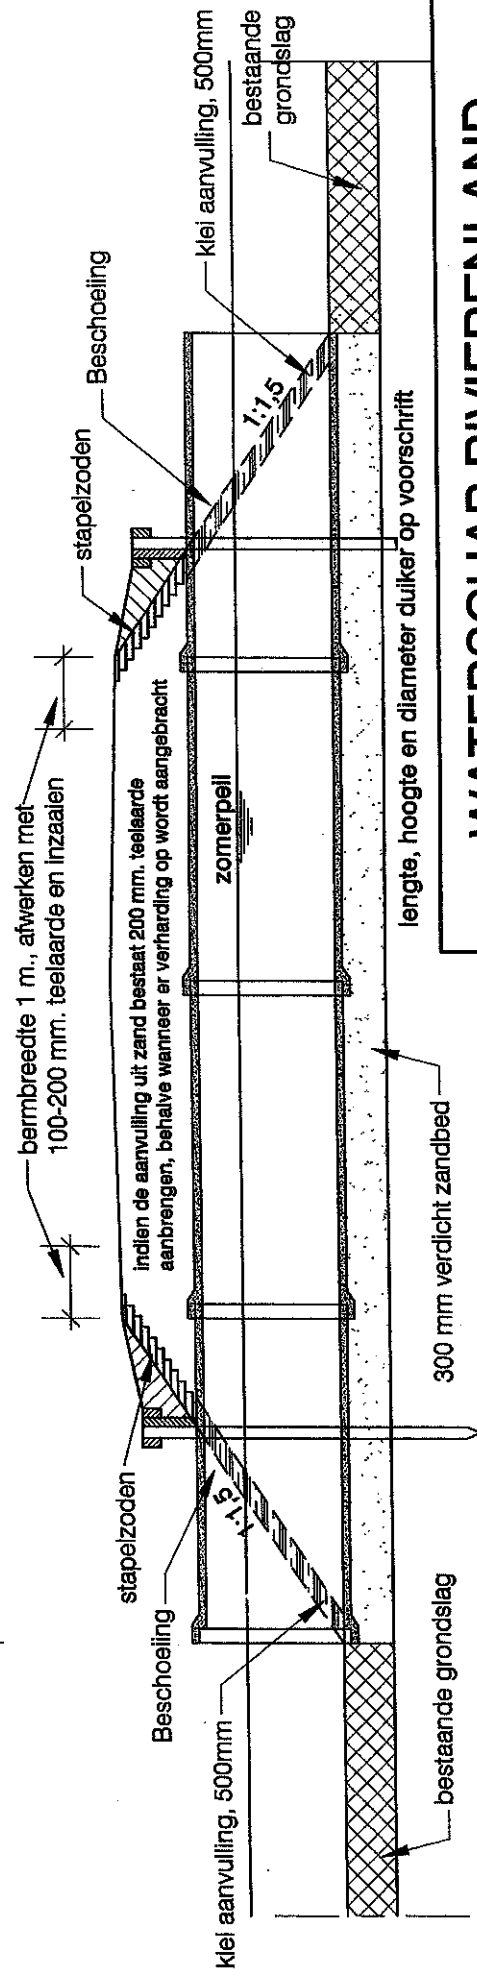

Langsdoorsnede

WATERSCHAP RIVIERENLAND			
Principetekening nr. 6c			
Aanleg dam met duiker in A-, B- of C-watrgang met beschoeiing			
	Schaal	-	Formaat A4
	GET. ADJ	16-05-2007	GEW.
	GEC.	-	TEK. nr.
		POSTBUS 599	4000 AN TIEL

Opmerking:

- Uitvoering in overleg met rayonopzichter
- Alle leggermaten op te vragen bij Waterschap Rivierenland
- Buizen voorzien van rubber ringen en goed aantrekken
- Bij buizen met een diameter groter dan 800 mm, verdicht zandbed van 600 mm toepassen