


Dwarsdoorsnede A-A

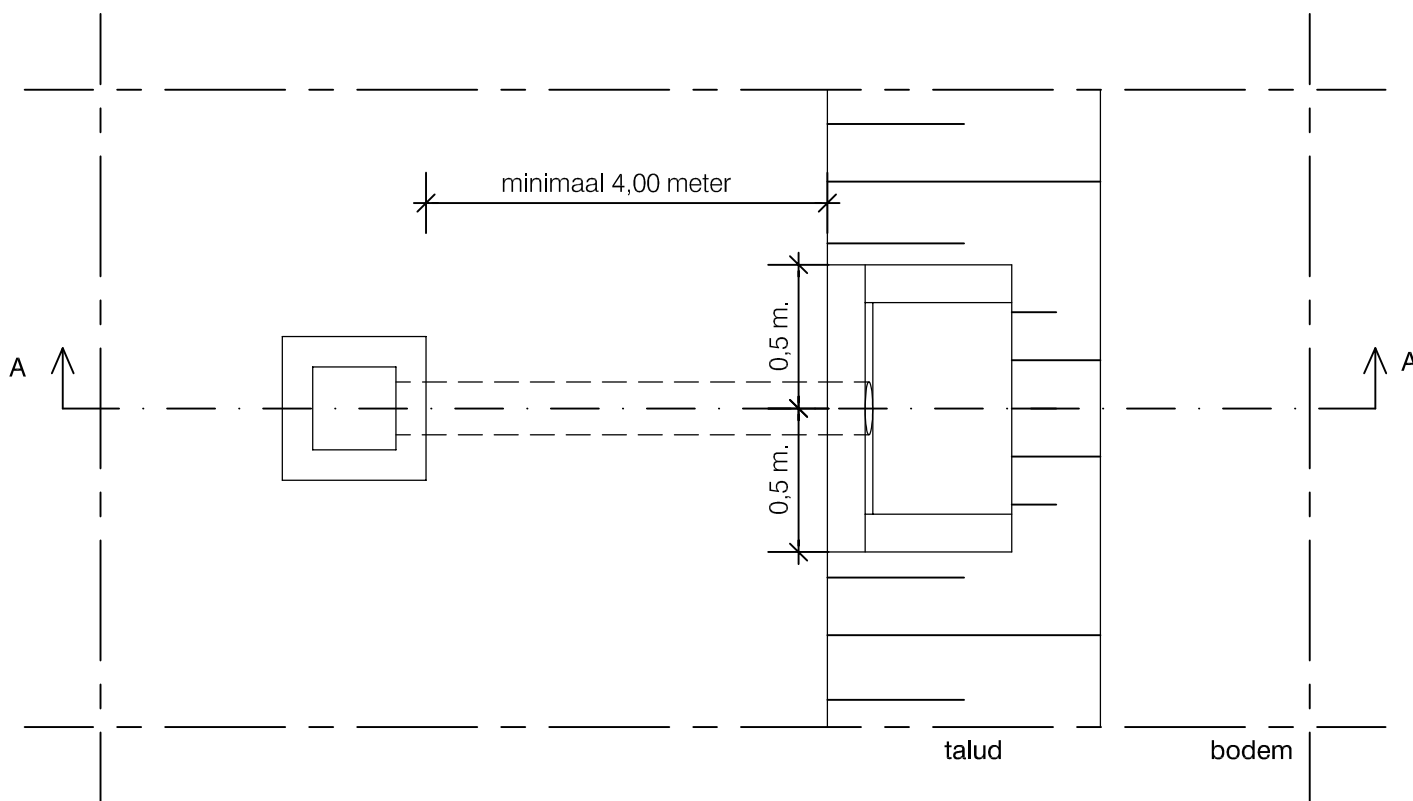

Bovenaanzicht

**Opmerking:**

- Uitvoering in overleg met rayonopzichter
- Alle leggermaten op te vragen bij Waterschap Rivierenland

# WATERSCHAP RIVIERENLAND

## Principetekening nr. 7a

Onttrekkingsconstructie van water in A watergang of B watergang in onderhoud bij het Waterschap



Schaal	-	Formaat	A4	Tek. nr.	
GET. ADJ	16-05-2007	GEW.	-	-	
GEC. -	-				Waterschap Rivierenland POSTBUS 599 4000 AN TIEL
GEZ. -	-				