


Dwarsdoorsnede

Doorsnede A-A

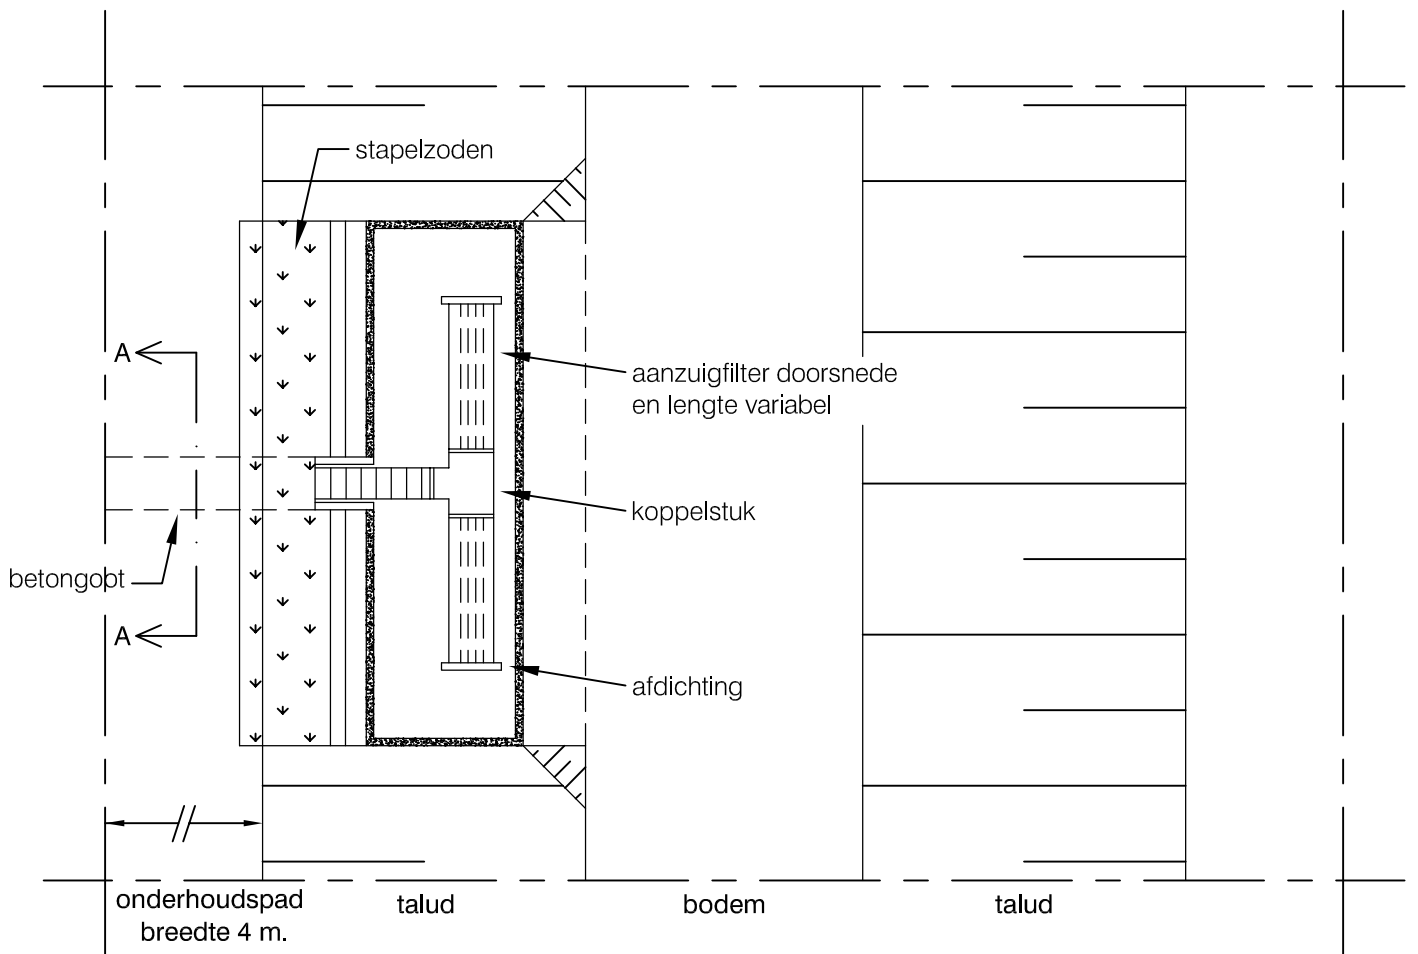

Bovenaanzicht

Opmerking:

- Uitvoering in overleg met rayonopzichter
- Alle leggermaten op te vragen bij Waterschap Rivierenland
- Alle maten in millimeters

WATERSCHAP RIVIERENLAND

Principetekening nr. 7

Onttrekkingsconstructie van water in A watergang of B watergang in onderhoud bij het Waterschap



Schaal	-	Formaat	A4	Tek. nr.
GET. ADJ	16-05-2007	GEW.	-	-
GEC. -	-			Waterschap Rivierenland POSTBUS 599 4000 AN TIEL
GEZ. -	-			