



# Bodembreedte tot 1,50m

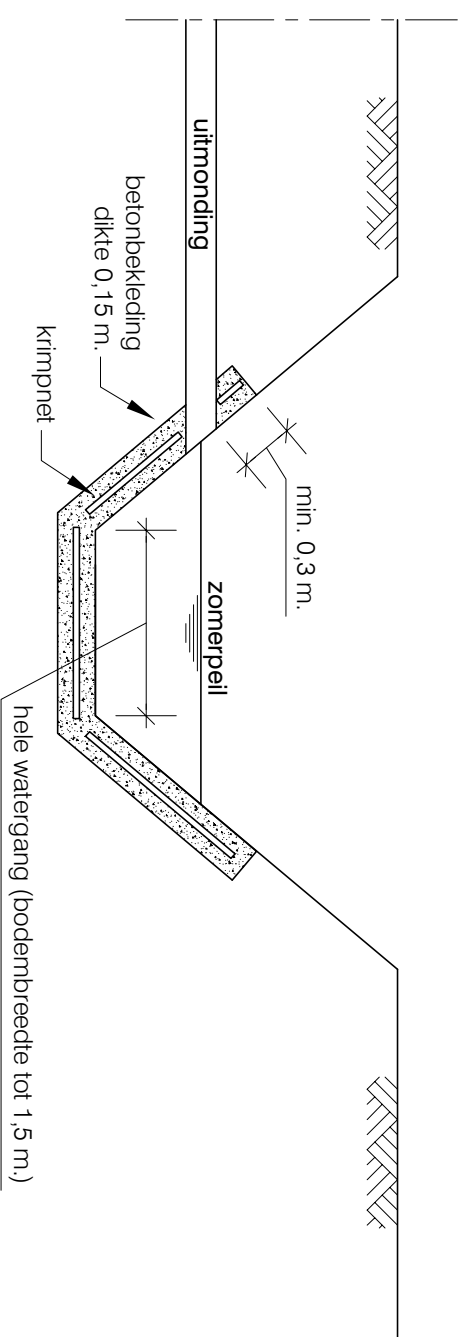


Dwarsdoorsnede A-A

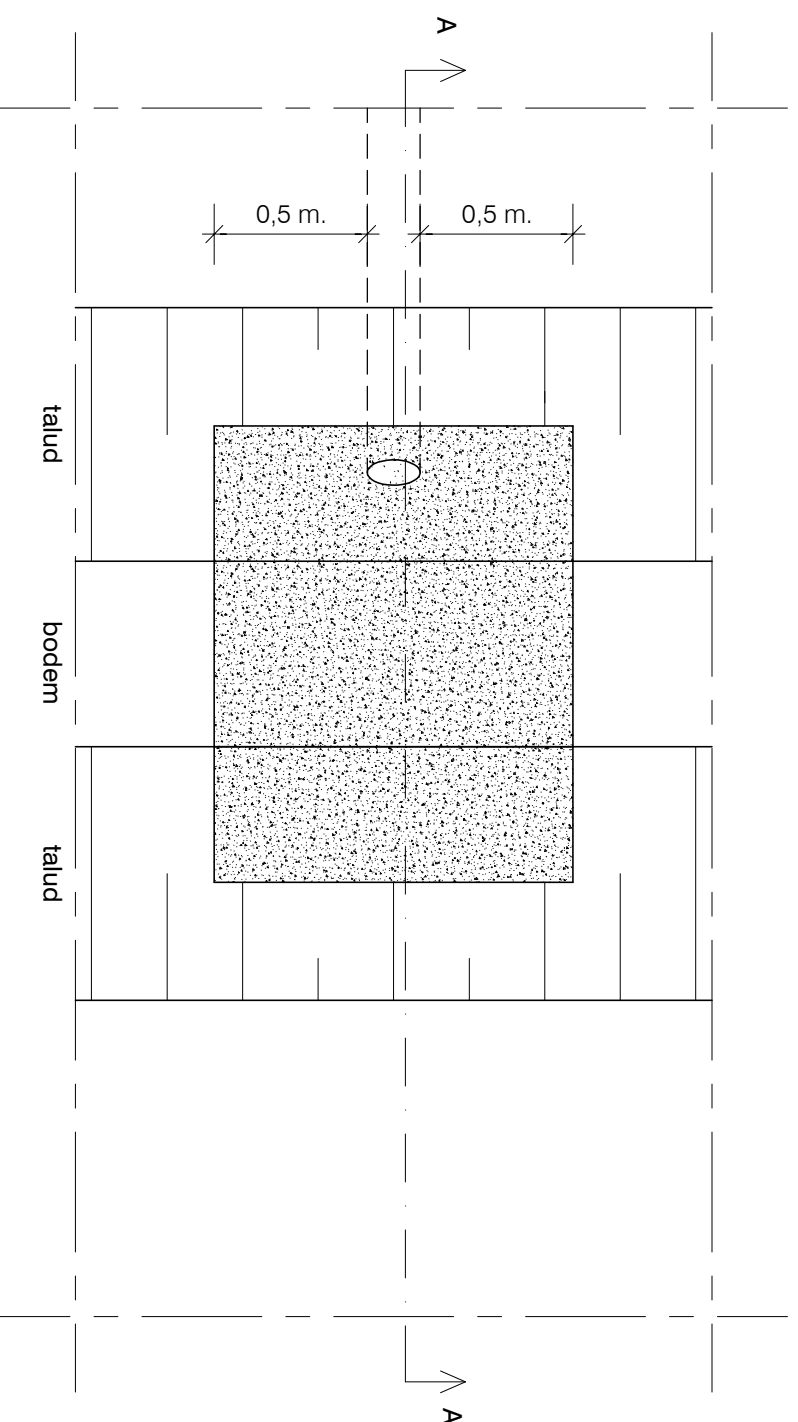


Bovenaanzicht

# Bodembreedte vanaf 1,50m

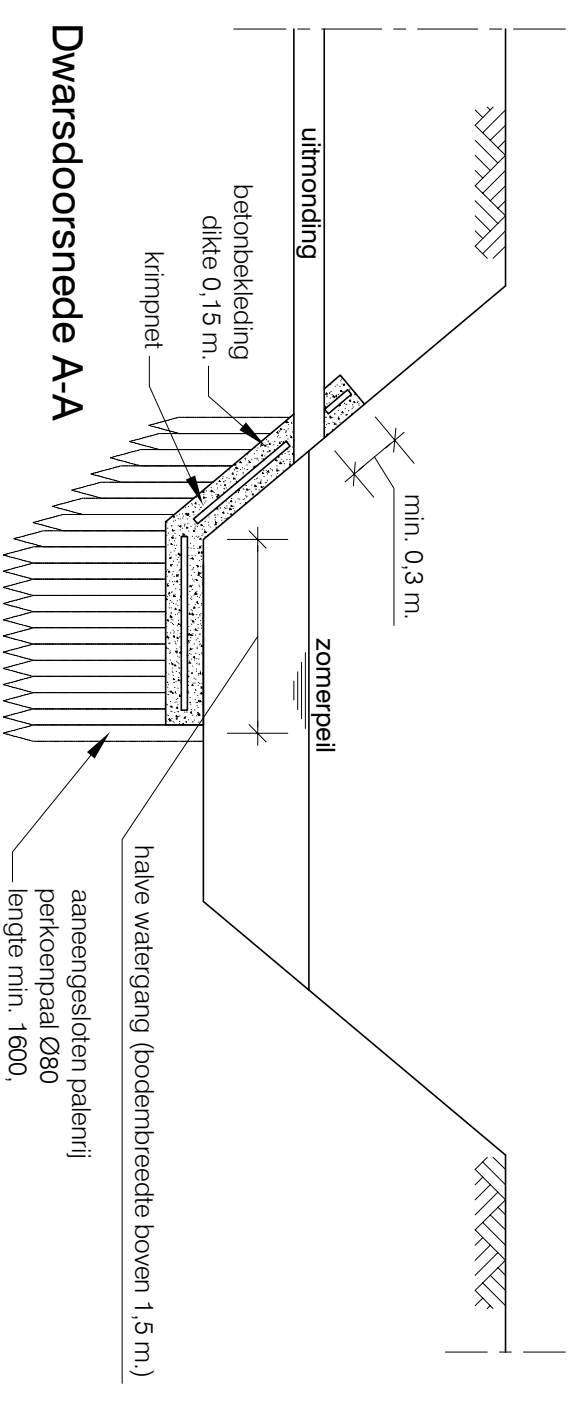

Dwarsdoorsnede A-A

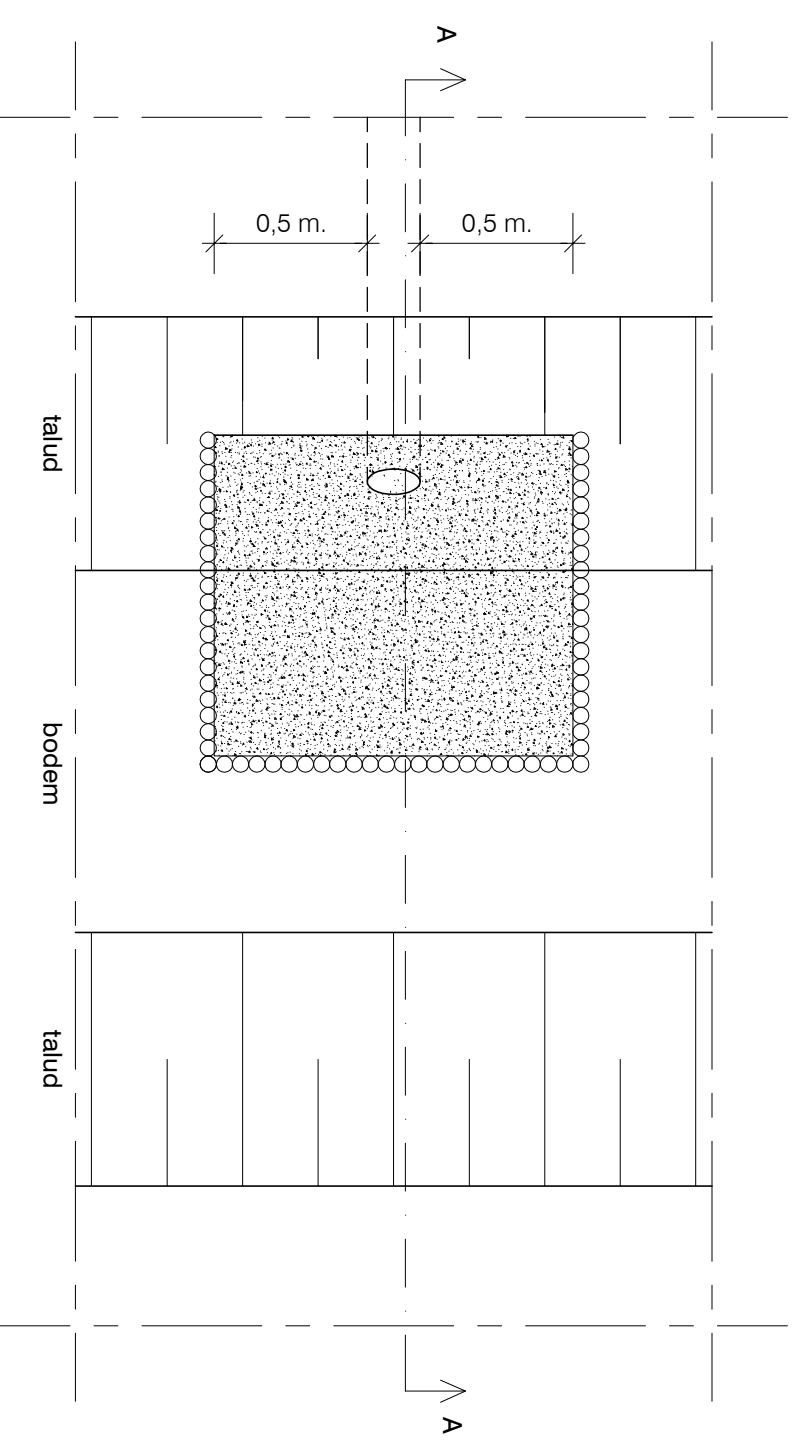

Bovenaanzicht

- Opmerking:**
- Uitvoering in overleg met rayonopzichter
  - Alle leggermaten op te vragen bij Waterschap Rivierenland

## WATERSCHAP RIVIERENLAND

Principetekening nr. 11  
Uitstroombvoorziening t.b.v. lozing water

waterschap Rivierenland		Schaal		Formaat		Tek. nr.	
GET. ADJ		16-05-2007		GEW.		-	
GEC. -		-		-		Waterschap Rivierenland POSTBUS 599 4000 AN TIEL	
GEZ. -		-		-		-	