

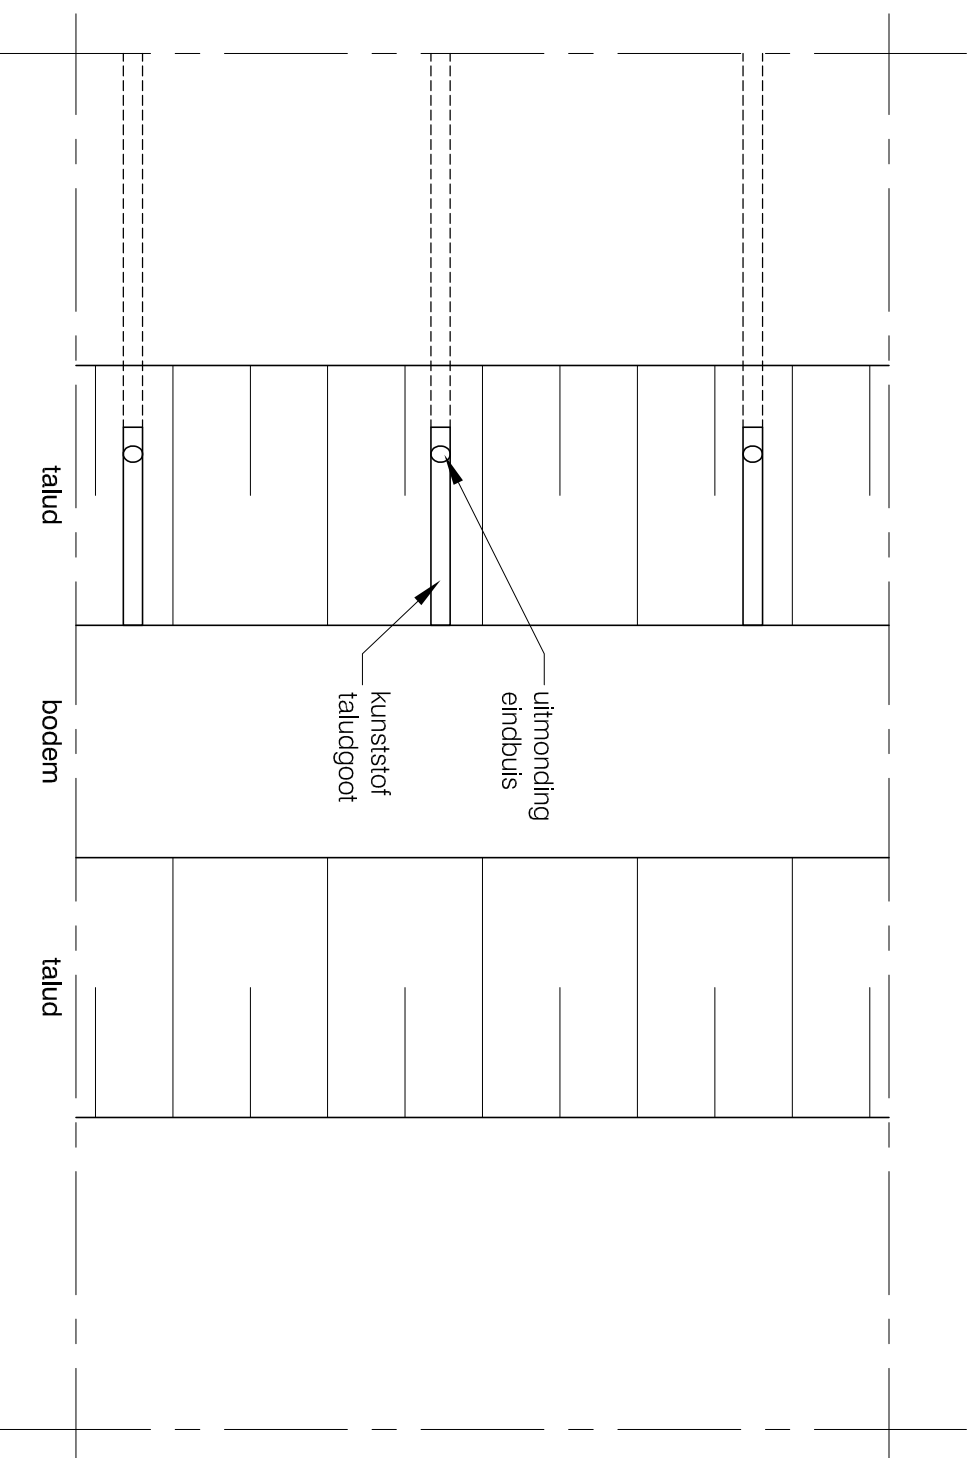
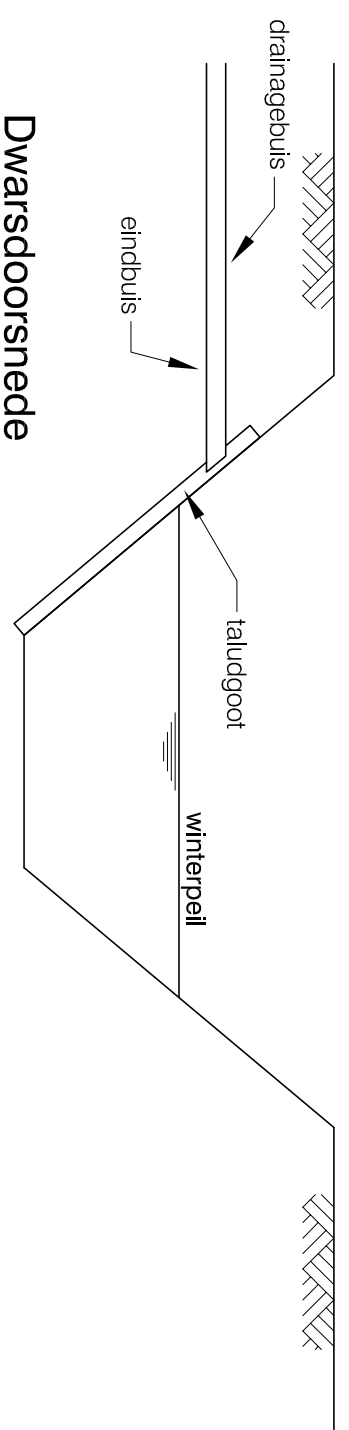
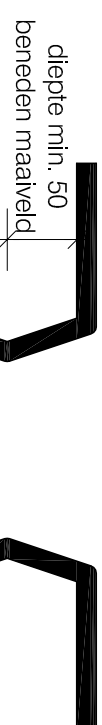


# Uitmonding drain boven winterpeil of streefpeil.

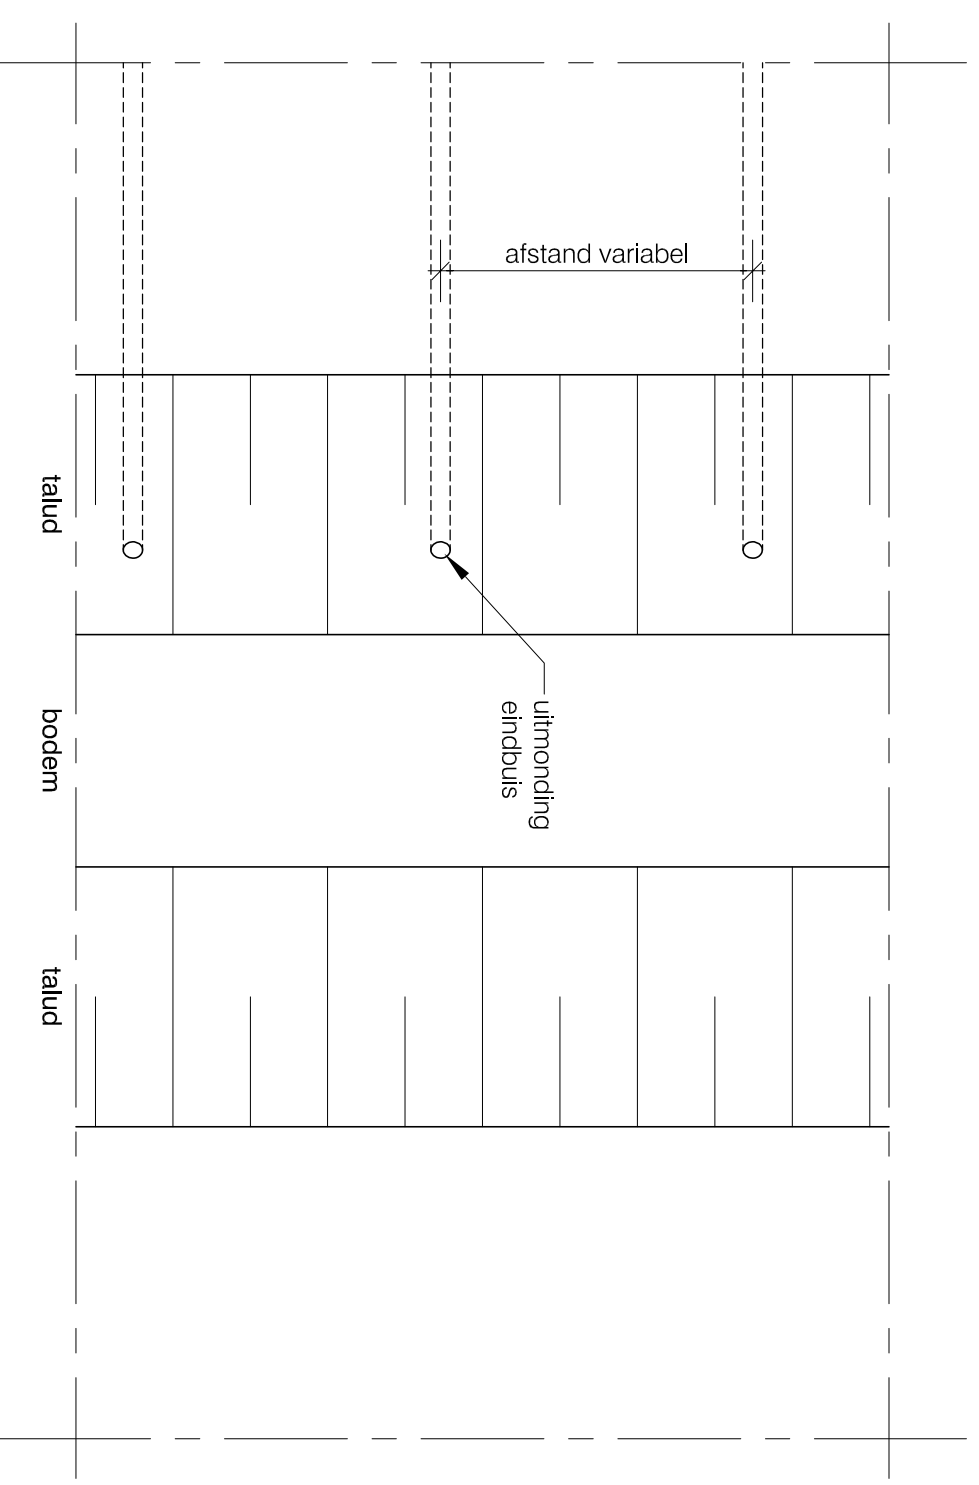

# Uitmonding drain onder winterpeil of streefpeil.

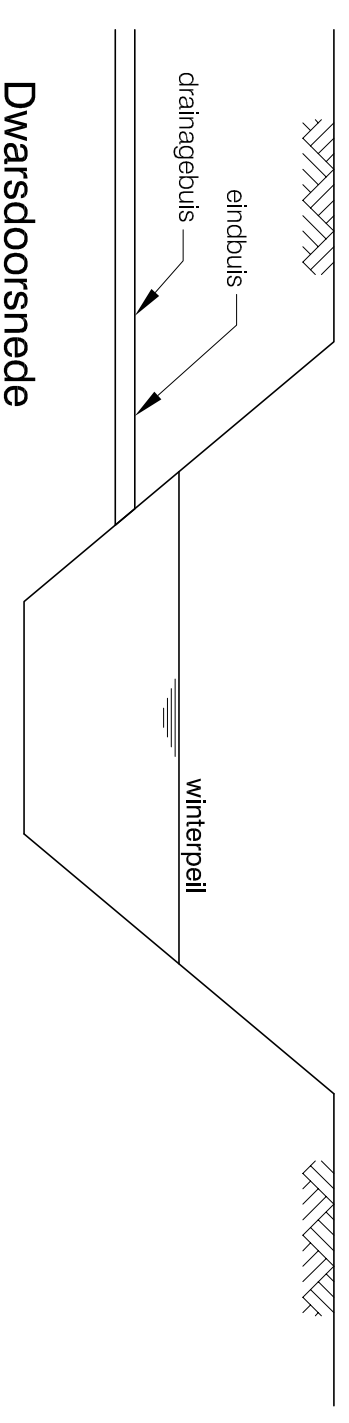

**Opmerking:**

- Uitvoering in overleg met de toezichthouder
- Alle leggermaten op te vragen bij Waterschap Rivierenland
- Alle maten in millimeters

## WATERSCHAP RIVIERENLAND

### Principetekening nr. 4 Uitstroonvoorziening van drainage in A- of B-water

Waterschap Rivierenland		Schaal		Format		Tek. nr.	
GET. ADJ	16-05-2007	GEW. AKR	05-12-2011				
GEZ. -	-					Waterschap Rivierenland POSTBUS 599 4000 AN TIEL	