


Dwarsdoorsnede A-A

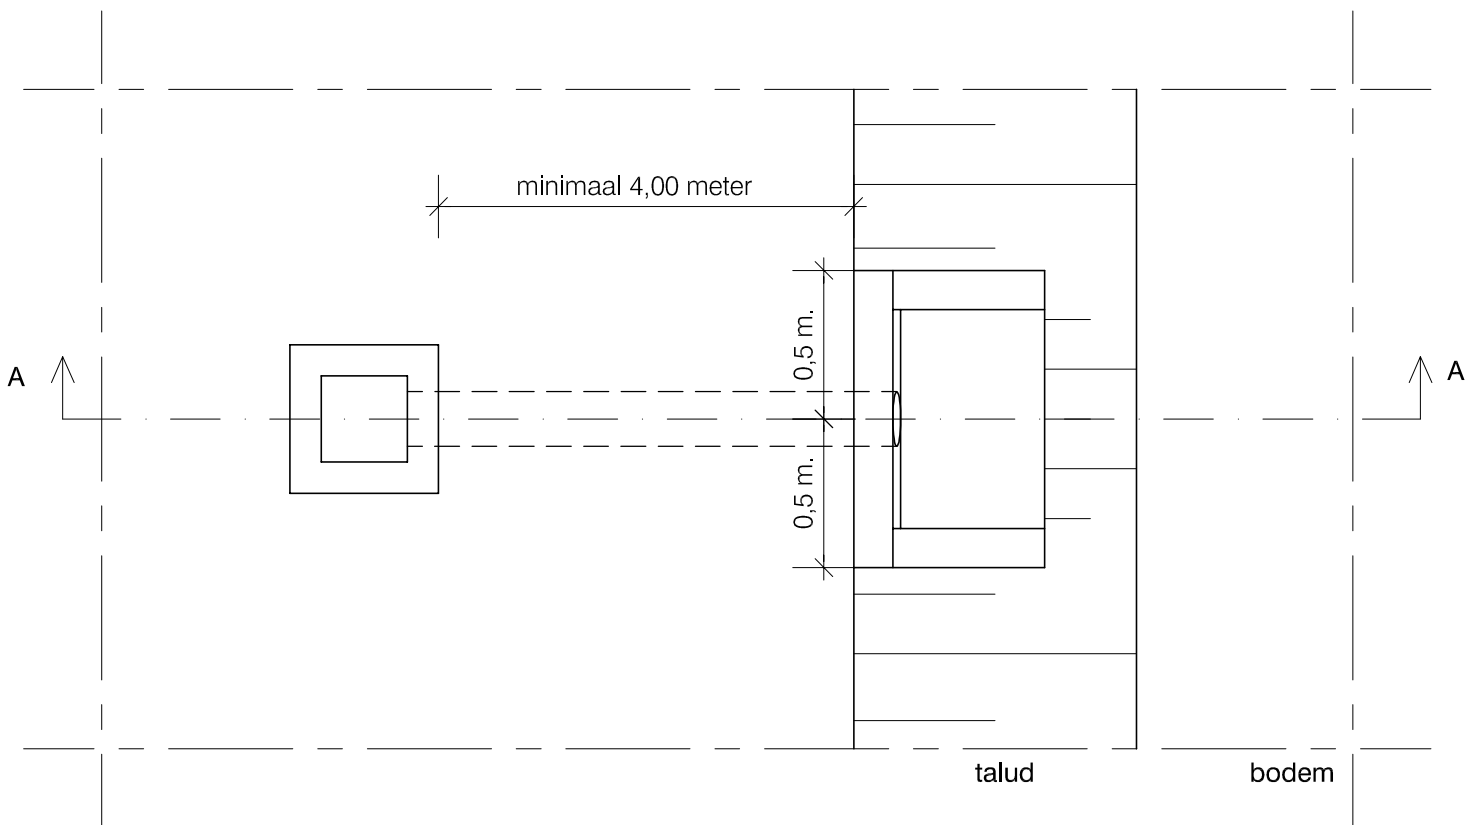

Bovenaanzicht


**Opmerking:**

- Uitvoering in overleg met de toezichthouder
- Alle leggermaten op te vragen bij Waterschap Rivierenland

# WATERSCHAP RIVIERENLAND

## Principetekening nr. 7a

### Onttrekkingsconstructie in A- of B-water in onderhoud bij het waterschap

	Schaal	-	Formaat	A4	Tek. nr.
	GET. ADJ	16-05-2007	GEW. AKR	05-12-2011	-
	GEC. -	-			Waterschap Rivierenland
	GEZ. -	-			POSTBUS 599 4000 AN TIEL