



# Bodembreedte tot 1,50m

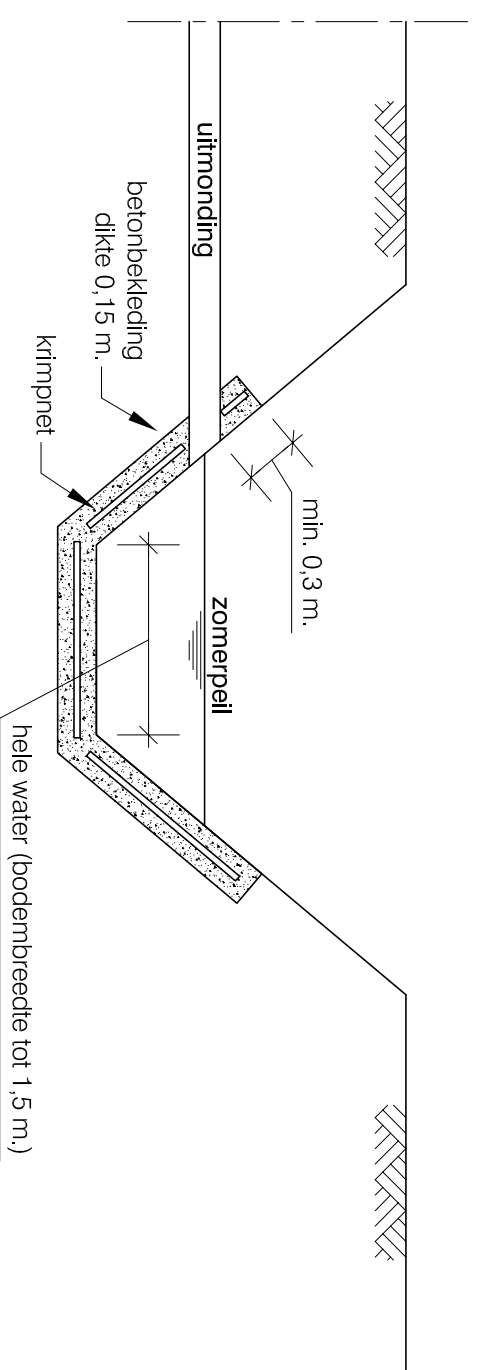


Dwarsdoorsnede A-A

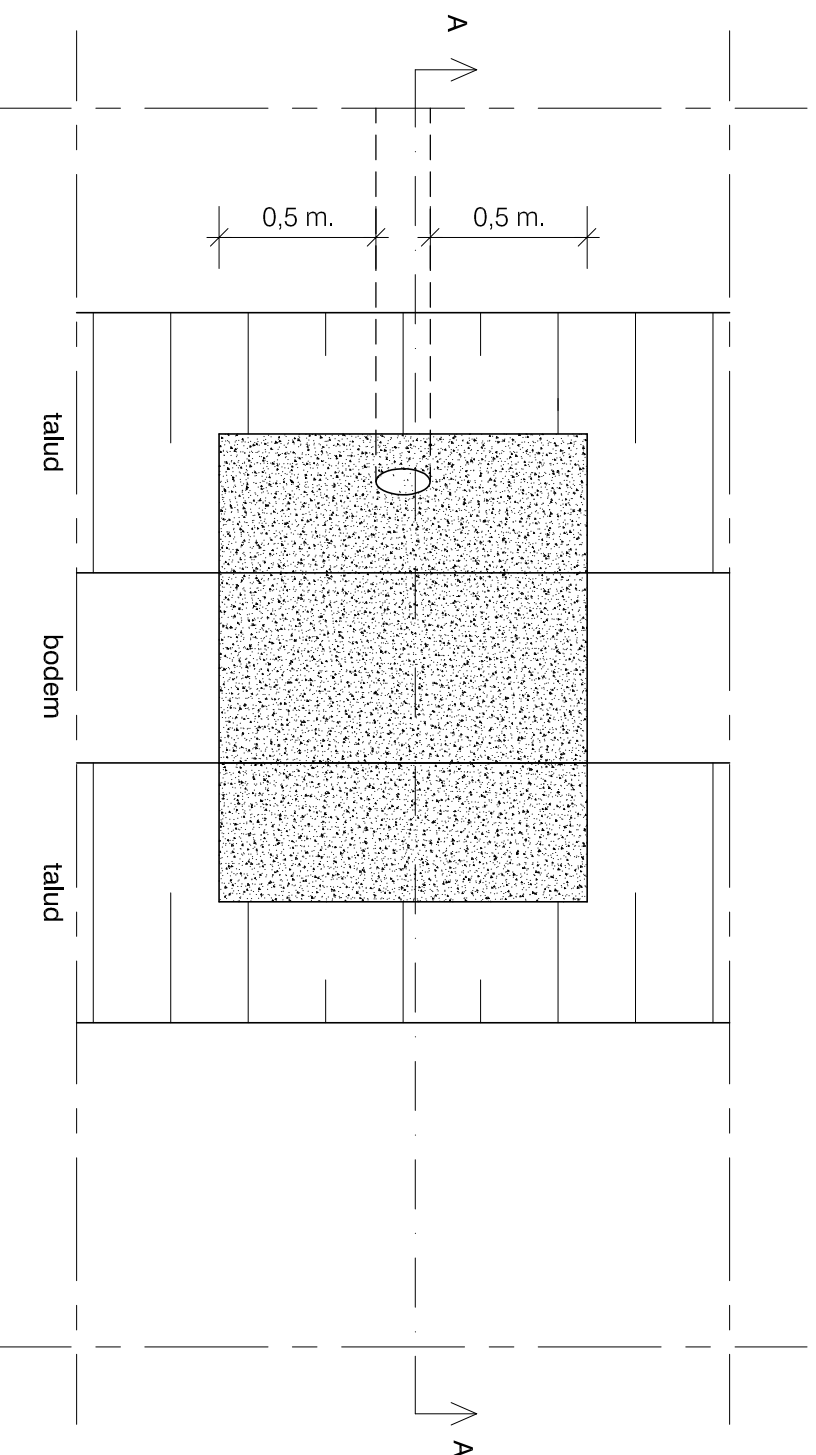


Bovenaanzicht

# Bodembreedte vanaf 1,50m

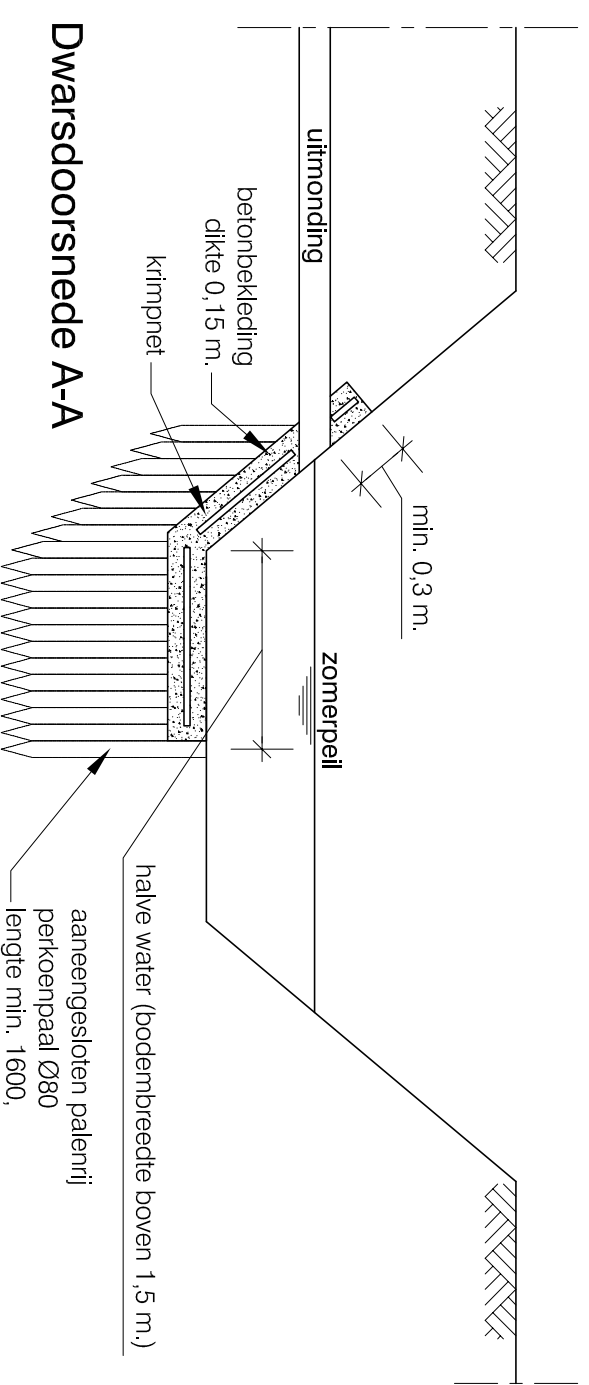

Dwarsdoorsnede A-A

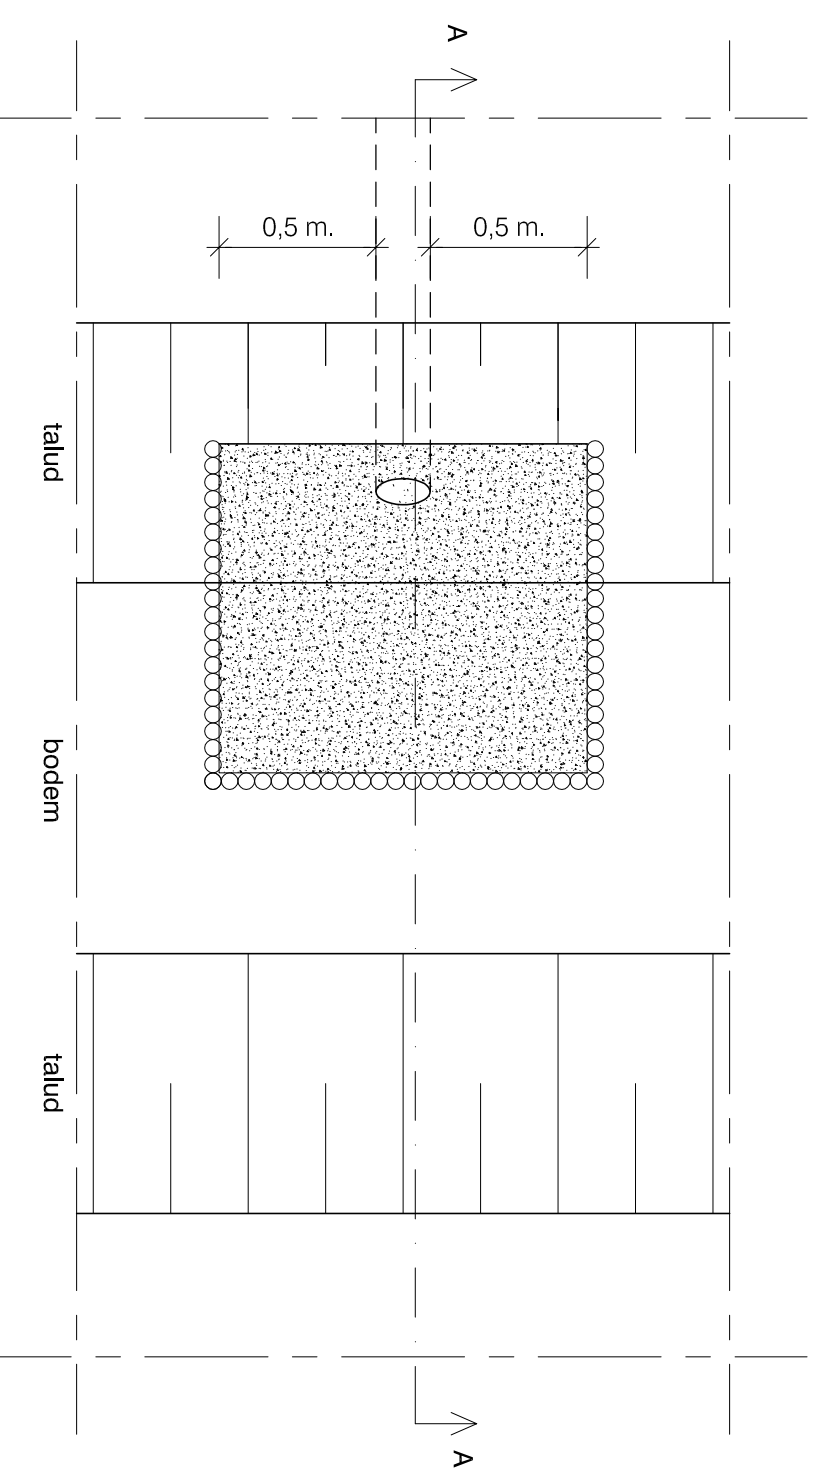

Bovenaanzicht

**Opmerking:**

- Uitvoering in overleg met de toezichthouder
- Alle leggermaten op te vragen bij Waterschap Rivierenland

## WATERSCHAP RIVIERENLAND

**Principetekening nr. 11**  
**Uitstroonvoorziening t.b.v. lozing water**

Waterschap Rivierenland		Schaal -		Formaat A3		Tek. nr. -	
GET. ADJ	16-05-2007	GEW. AKR	05-12-2011	Waterschap Rivierenland			
GEZ. -	-			POSTBUS 599			
GEZ. -	-			4000 AN TIEL			