


## Dwarsdoorsnede

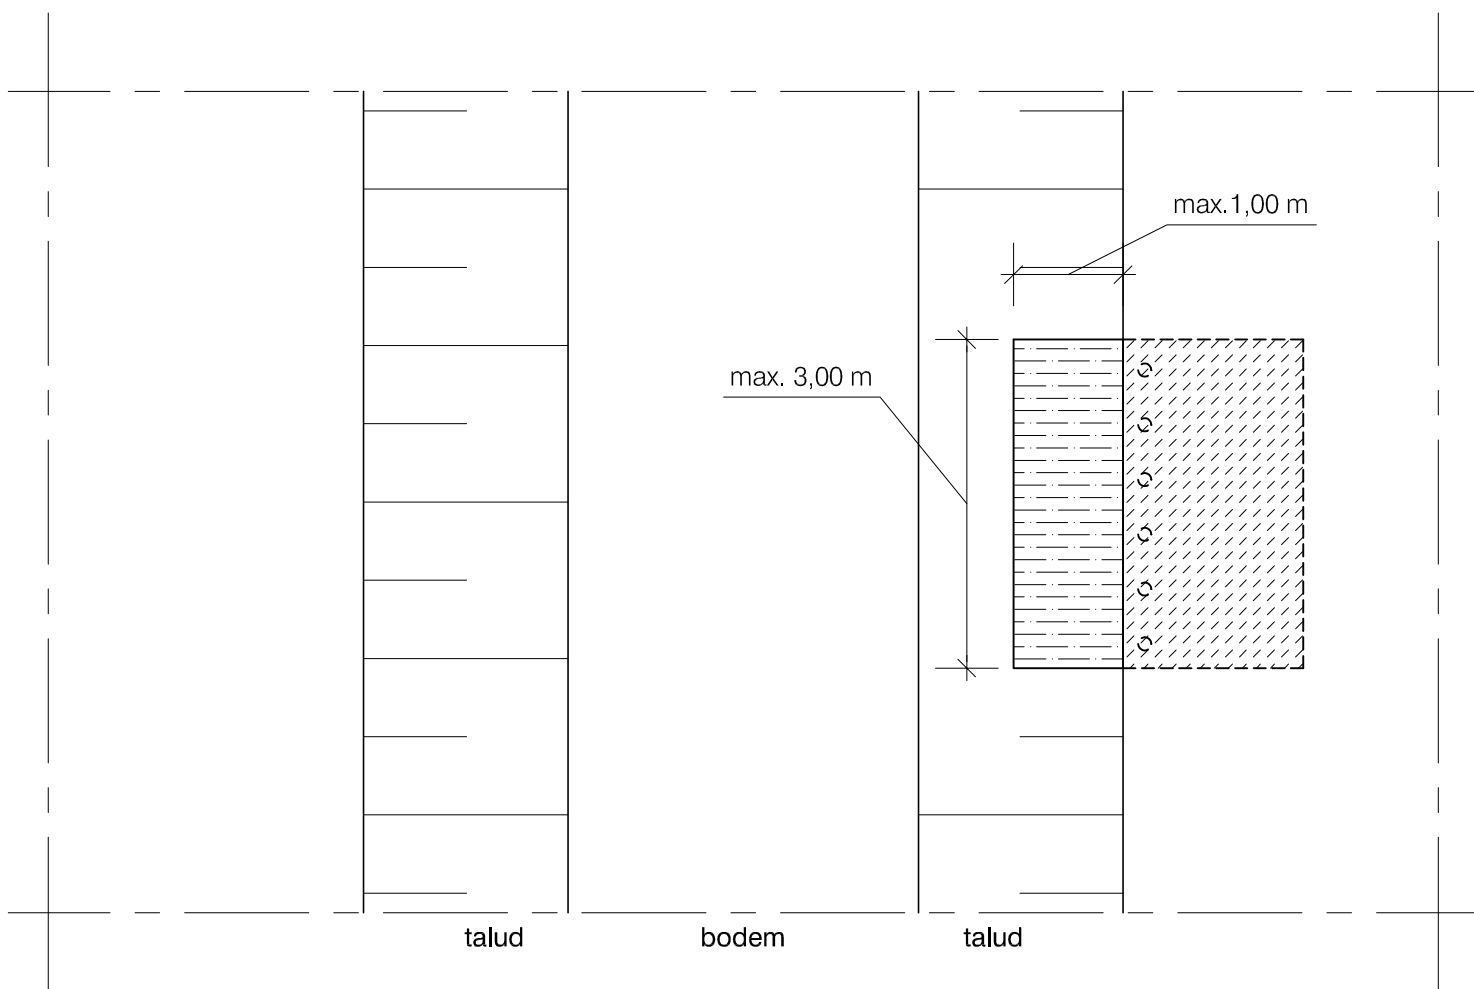

## Bovenaanzicht

### Opmerking:

- Uitvoering in overleg met de toezichthouder
- Alle leggermaten op te vragen bij Waterschap Rivierenland

<b>WATERSCHAP RIVIERENLAND</b>					
<b>Principetekening nr. 5a</b> <b>Steiger / vlonder stedelijk gebied conform algemene regel</b>					
	Schaal	-	Formaat	A4	Tek. nr.
	GET. ADJ	16-05-2007	GEW. AKR	05-12-2011	-
	GEC. -	-			Waterschap Rivierenland POSTBUS 599 4000 AN TIEL
	GEZ. -	-			
FILE F:\A-VRG\Algemeen-Schrijf\Standaarddocumenten\principetekeningen\2011 Principetekeningen.dwg					