

LEGENDA

Betrekken
 Food
 Niet food
 Niet met bodapestrooi

afgegraven / verrijzen
 wijzigingen in situ
 voorbouwen


Informatief
Concept
Definitief

GEMEENTE VEERENDIJK
 DE RIJST 200

ARRENS STADENICHTING
 BUREAU ONZELEY

Marktopstelling Markt/Hoofdstraat
Dinsdagopstelling

TERMIJNEN: SCHIJK 1020 GE: E.L.
 1651a DAVAK 27-10-2004 BERTS: 0
 LEEN DER TOEWIJZING 22-2003-A3 VERBODEN/AL. Telefoon 0318 539611 Fax 0318 539631

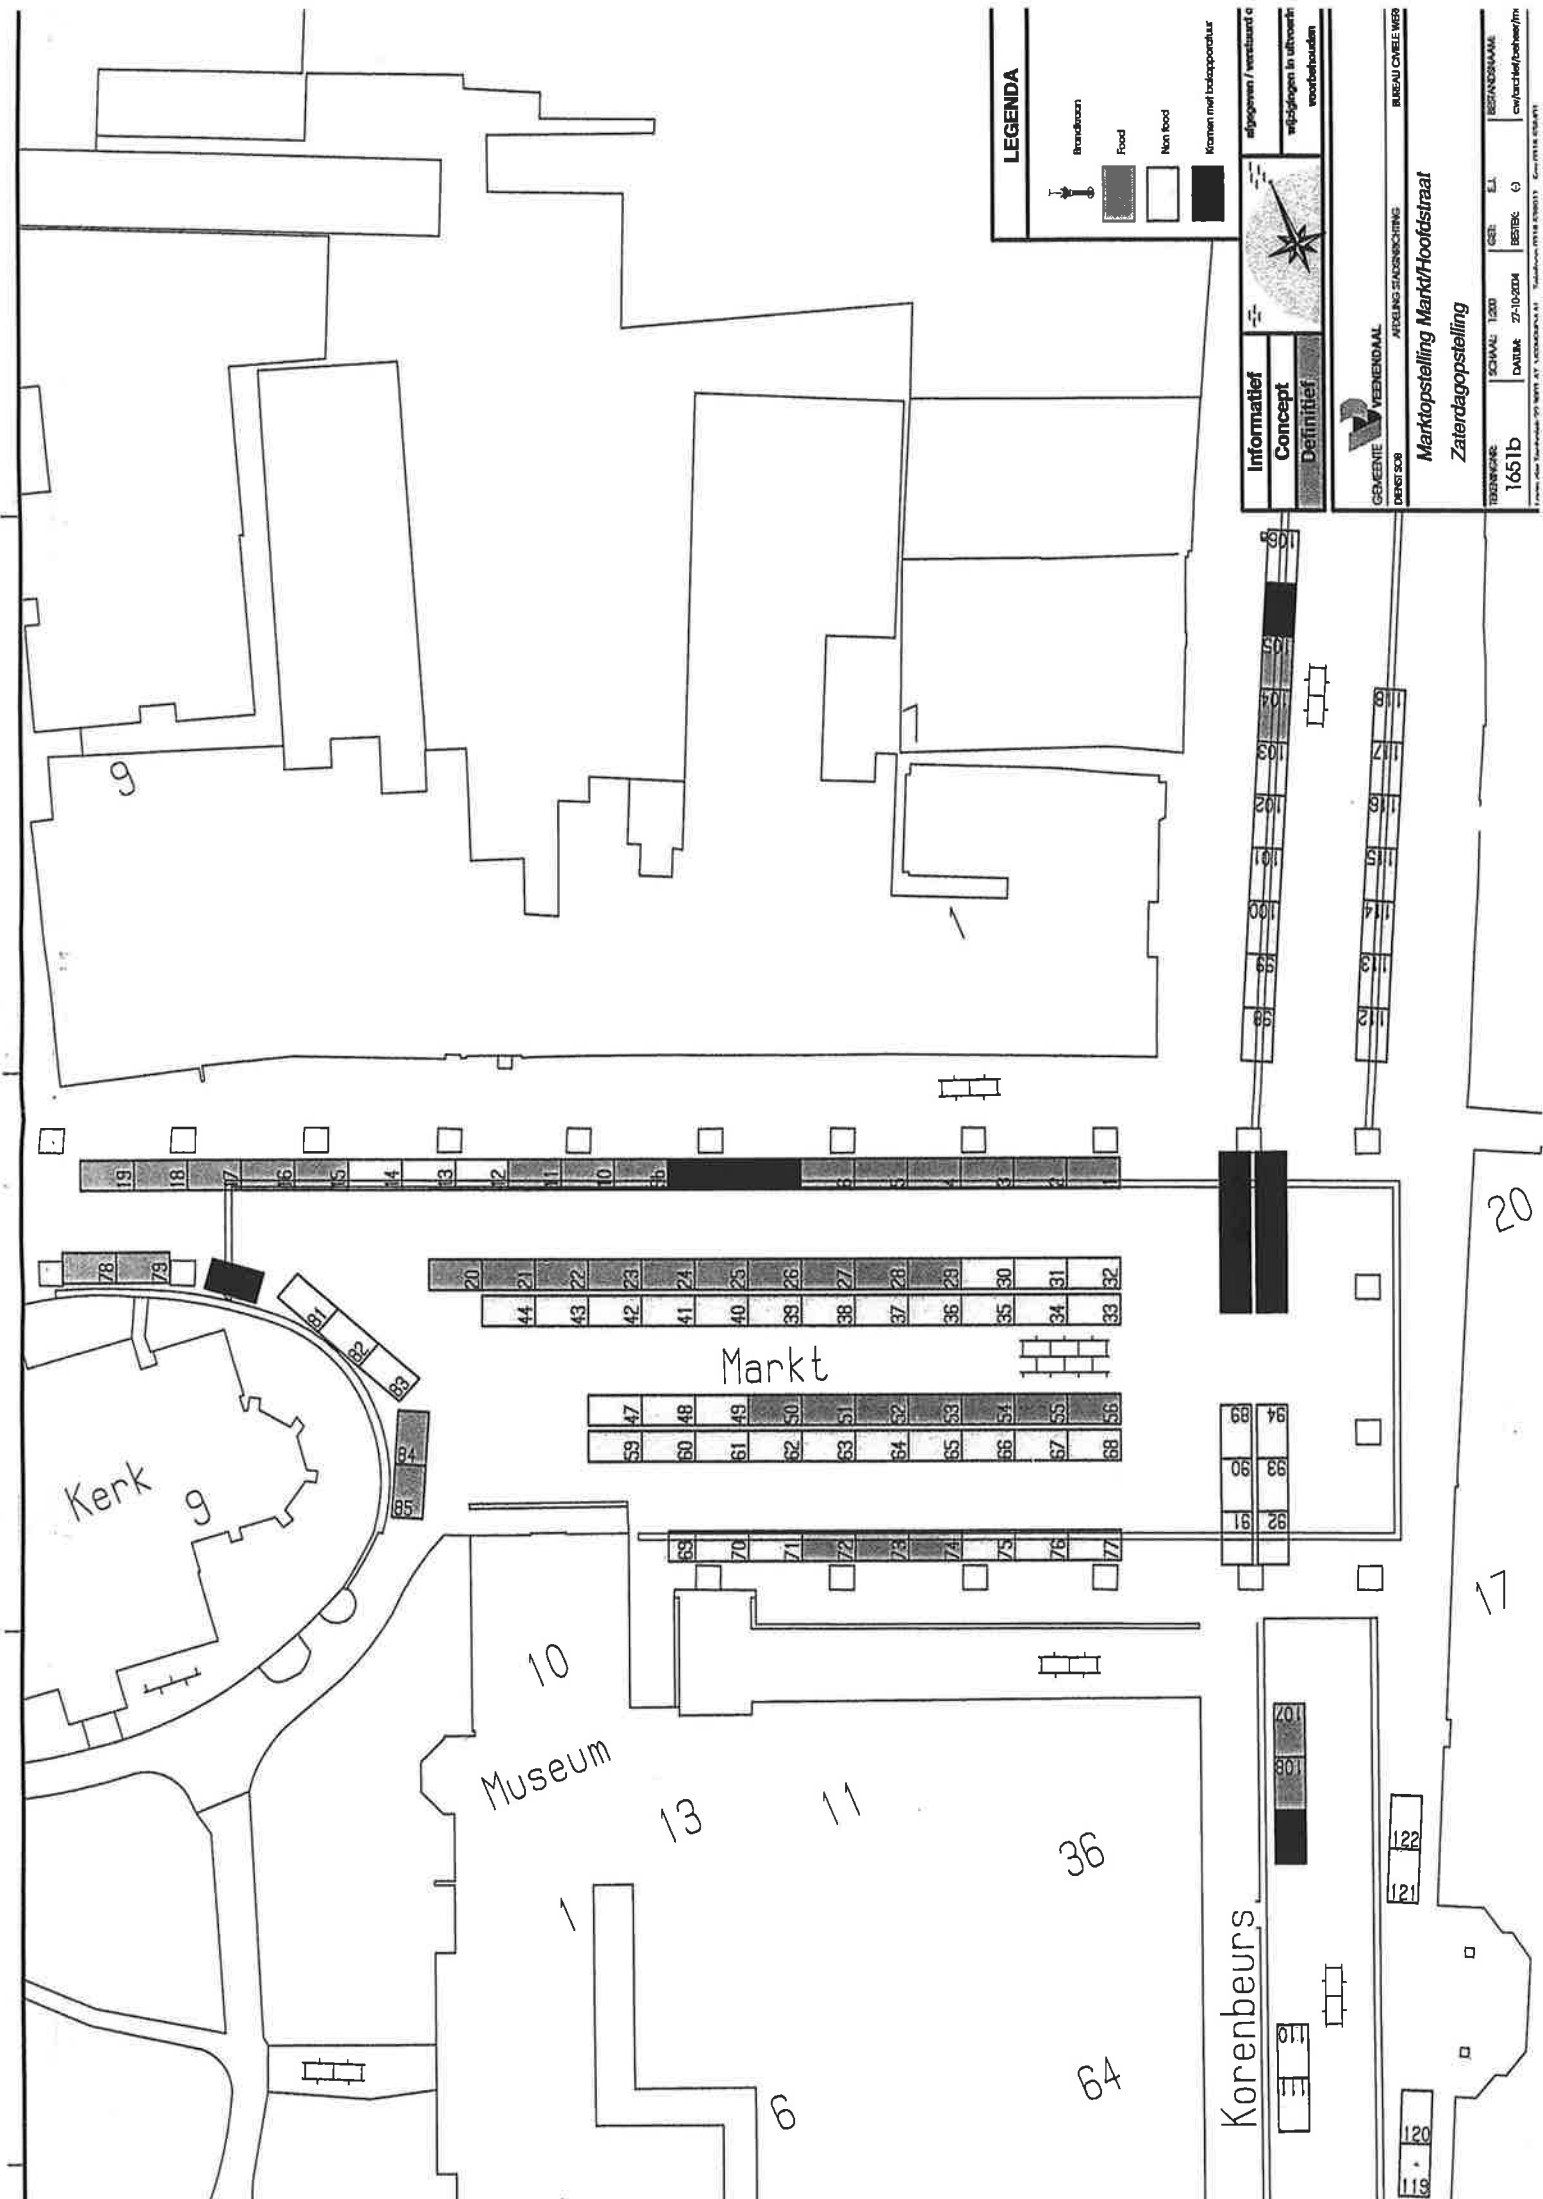

LEGENDA

- Brandhozen
- Food
- Non food
- Kramen met busapparaat

Informatief
Concept
Definitief

GEWENDE VEENENDAAL
 DEURS 538
 AFD. LING STADIONCHING
 BUREAU CIVIELE WER

Marktopstelling Markt/Hoofdsstraat
Zaterdagopstelling

TEKENING: 1651b
 SCHAL: 1:200
 DATUM: 27-10-2004
 BESTEL: 0

REGIO: 1651b
 E.L.:
 GEB.:
 BESTEL: 0
 C/contract/bestel/nr

