

## ***Namen van straten enz.***

Het college van burgemeester en wethouders van de gemeente Rotterdam,

Gelezen het voorstel van de directie Bestuur en Communicatie van de Bestuursdienst van 11 juni 2013 (str.cie. 1194446);

gelet op het ter zake ingekomen ambtsbericht van de commissie van advies inzake straatnamen, het advies van de deelgemeente Hillegersberg-Schiebroek ten aanzien van punt I.1 alsmede op de bepalingen van de Verordening op de straatnamen en de nummering van gebouwen en onbebouwde terreinen;

### **besluit:**

#### **I. In te trekken:**

De naam die is gegeven aan het met cijfer 1 aangeduide gedeelte op bijgevoegde tekening STR\_2013-05:

#### **1. Abraham van den Bosweg**

#### **II. Te bepalen dat dit besluit met ingang van heden van kracht wordt.**

Aldus vastgesteld namens het college van burgemeester en wethouders van Rotterdam op 11 juni 2013.

De wethouder Duurzaamheid, Binnenstad en Buitenruimte,


A.C. van Huffelen

### **Toelichting:**

Ad.I. De weg aangeduid met het cijfer 1 is nooit aangelegd en zal ook nooit aangelegd gaan worden in verband met het te zwakke dijklichaam.

Dit gemeentebblad is uitgegeven op 2 juli 2013 en ligt op werkdagen van 8.30 tot 16.00 uur ter inzage bij het Kenniscentrum Bestuursdienst Rotterdam (KBR), locatie Stadswinkel Centrum, Coolsingel 40 (zijde Doelwater, tegenover hoofdbureau politie)  
(Zie ook: [www.bds.rotterdam.nl](http://www.bds.rotterdam.nl) – Gemeentebladen)



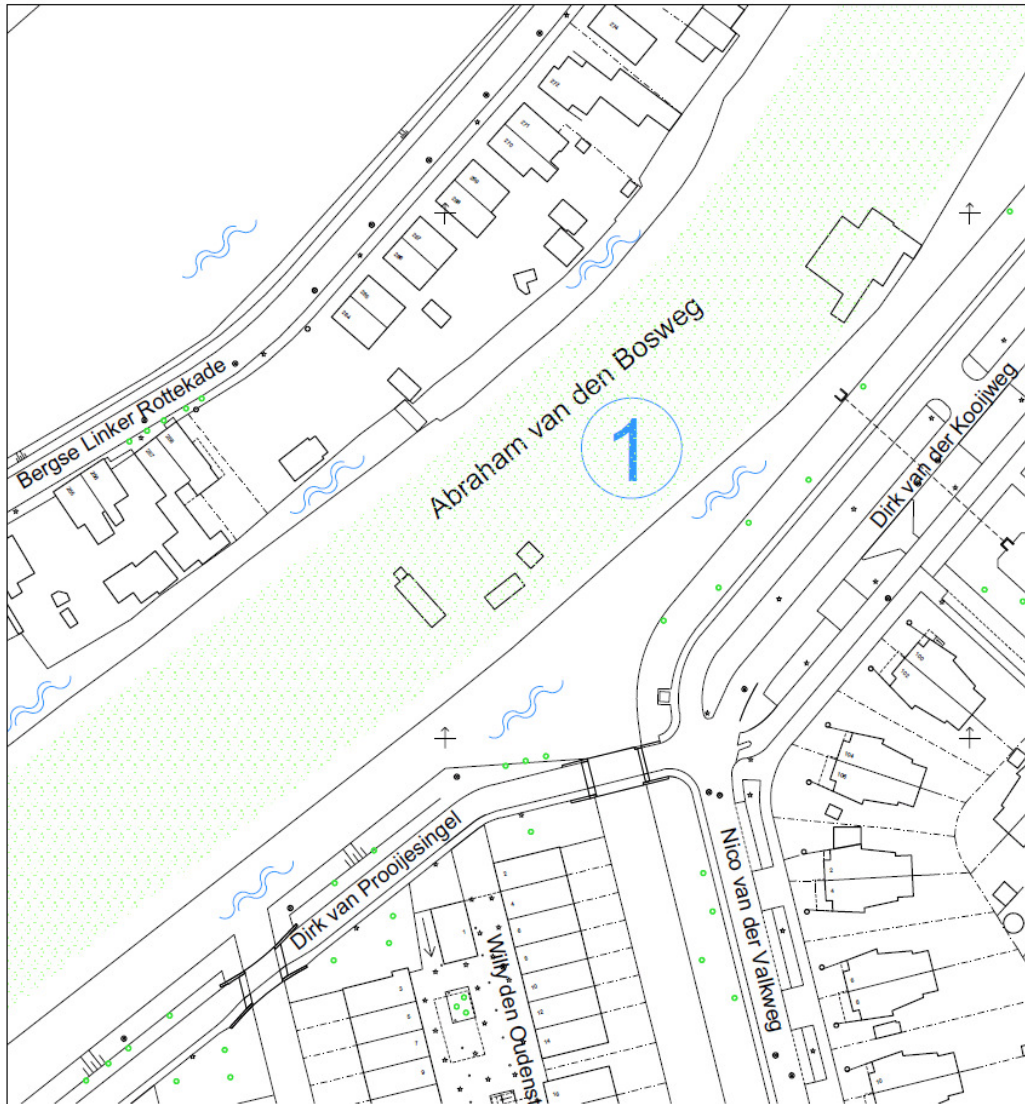

Gemeentebld 2013 .....		INTREKKEN :	
Nummer .....		① Abraham van den Bosweg .....	
datum: 23-1-2013 .....		(weg is nooit aangelegd) .....	
schaal: 1:1000 .....		.....	
tekenaar: F. van Steel .....		LOKATIE :	
formaat: A 4 .....		Dirk van de Kooijweg.	
		TEK.NR.:	
 Gemeente Rotterdam		STR_2013 - 05 .....	
			