Bijlage 2

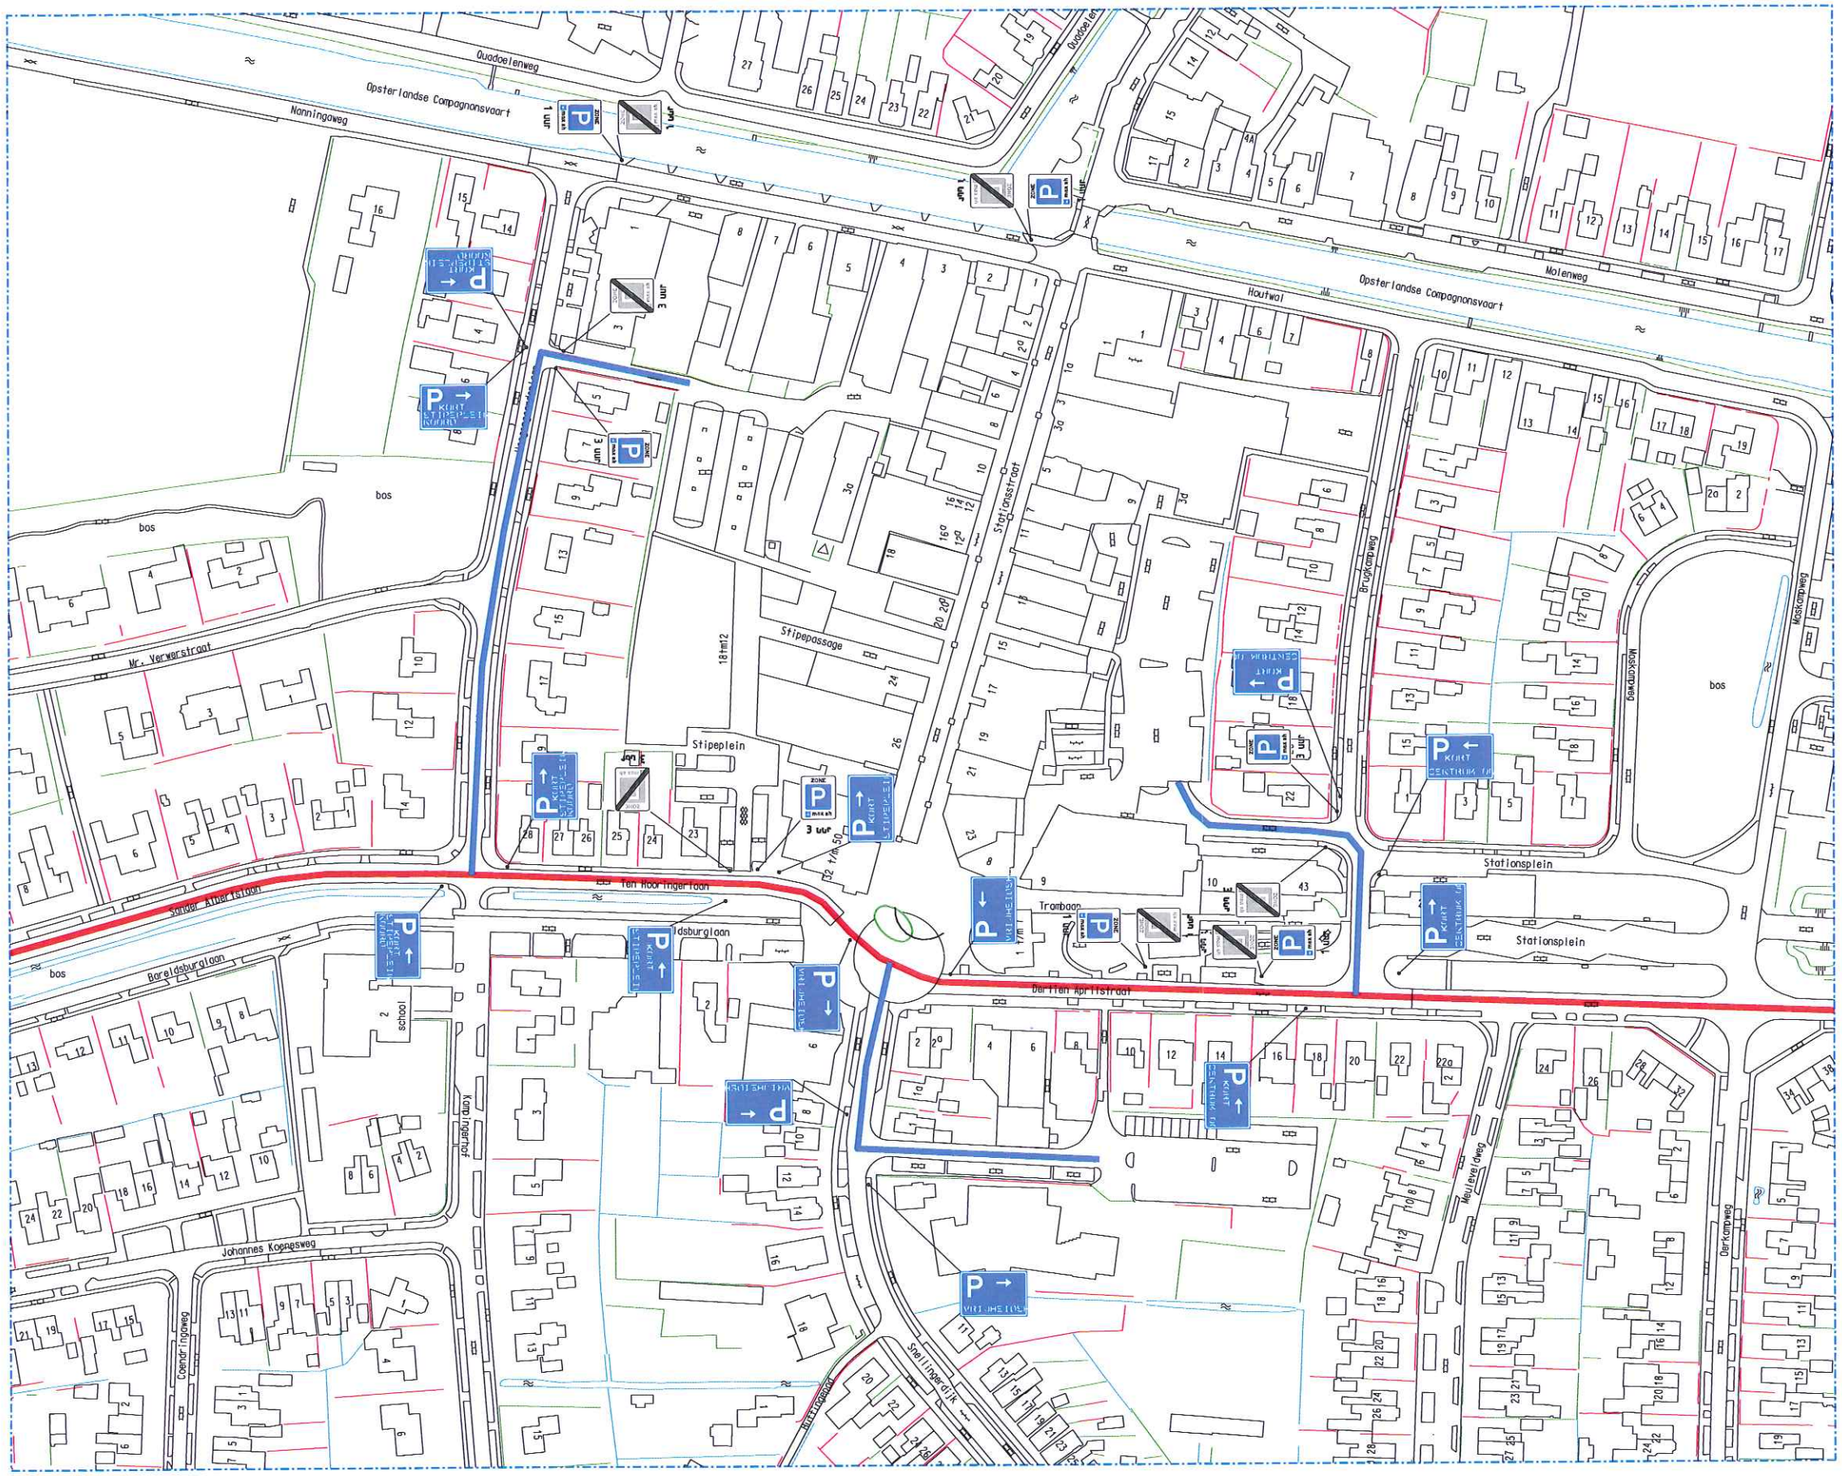

LEGENDA

- erftoegangsweg A
- erftoegangsweg B
- begin parkeerschijfzone incl. vermelding tijdsduur zone (1 uur)
- einde parkeerschijfzone incl. vermelding tijdsduur zone (3 uur)
- parkeerverwijssysteem

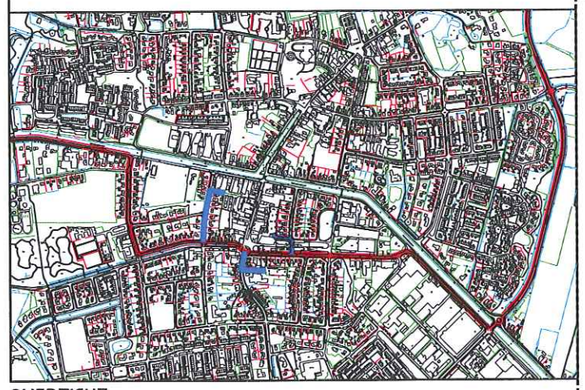

OVERZICHT

schaal 1:10.000

Afdeling Openbare Werken
Cluster GNH
Ooststellingwerf

gemeente ooststellingwerf

Project:	Parkeerschijfzone Centrum Oosterwolde		
Onderdeel:	voorstel parkeerschijfzones incl. parkeerverwijsstysteem		
Fase:	Bijlage 4	Behoort bij:	Collegeadvies invoeren parkeerschijfzones incl. zienswijze
Schaal:	1:1000	Status:	Definitief
Formaat: A1	Naam	Paraaf:	Datum
Getekend:	P.J. Boer		
Goedgekeurd:			
Vrijgegeven:			
Projectnummer:	Tekeningnummer:	Bladnummer:	Aantal bladen: / Wijziging

t Oost 11, postbus 38, 8430 AA, Oosterwolde, tel. 0516-588222, fax 0516-588215

Plotdatum: PIA | Auteursrechten voorbehouden | Documentnummer:

PLOTNAAK