

Kampen

Gemeente Kampen

Terrasindeling Plantage Kampen


zaterdag

(exclusief zondag tot en met vrijdag)

Status:

- layout : 1:250
- schaal : CM
- getekend : 02-12-2015
- datum : S-00-201345
- tekeningnr :

Rev.: F

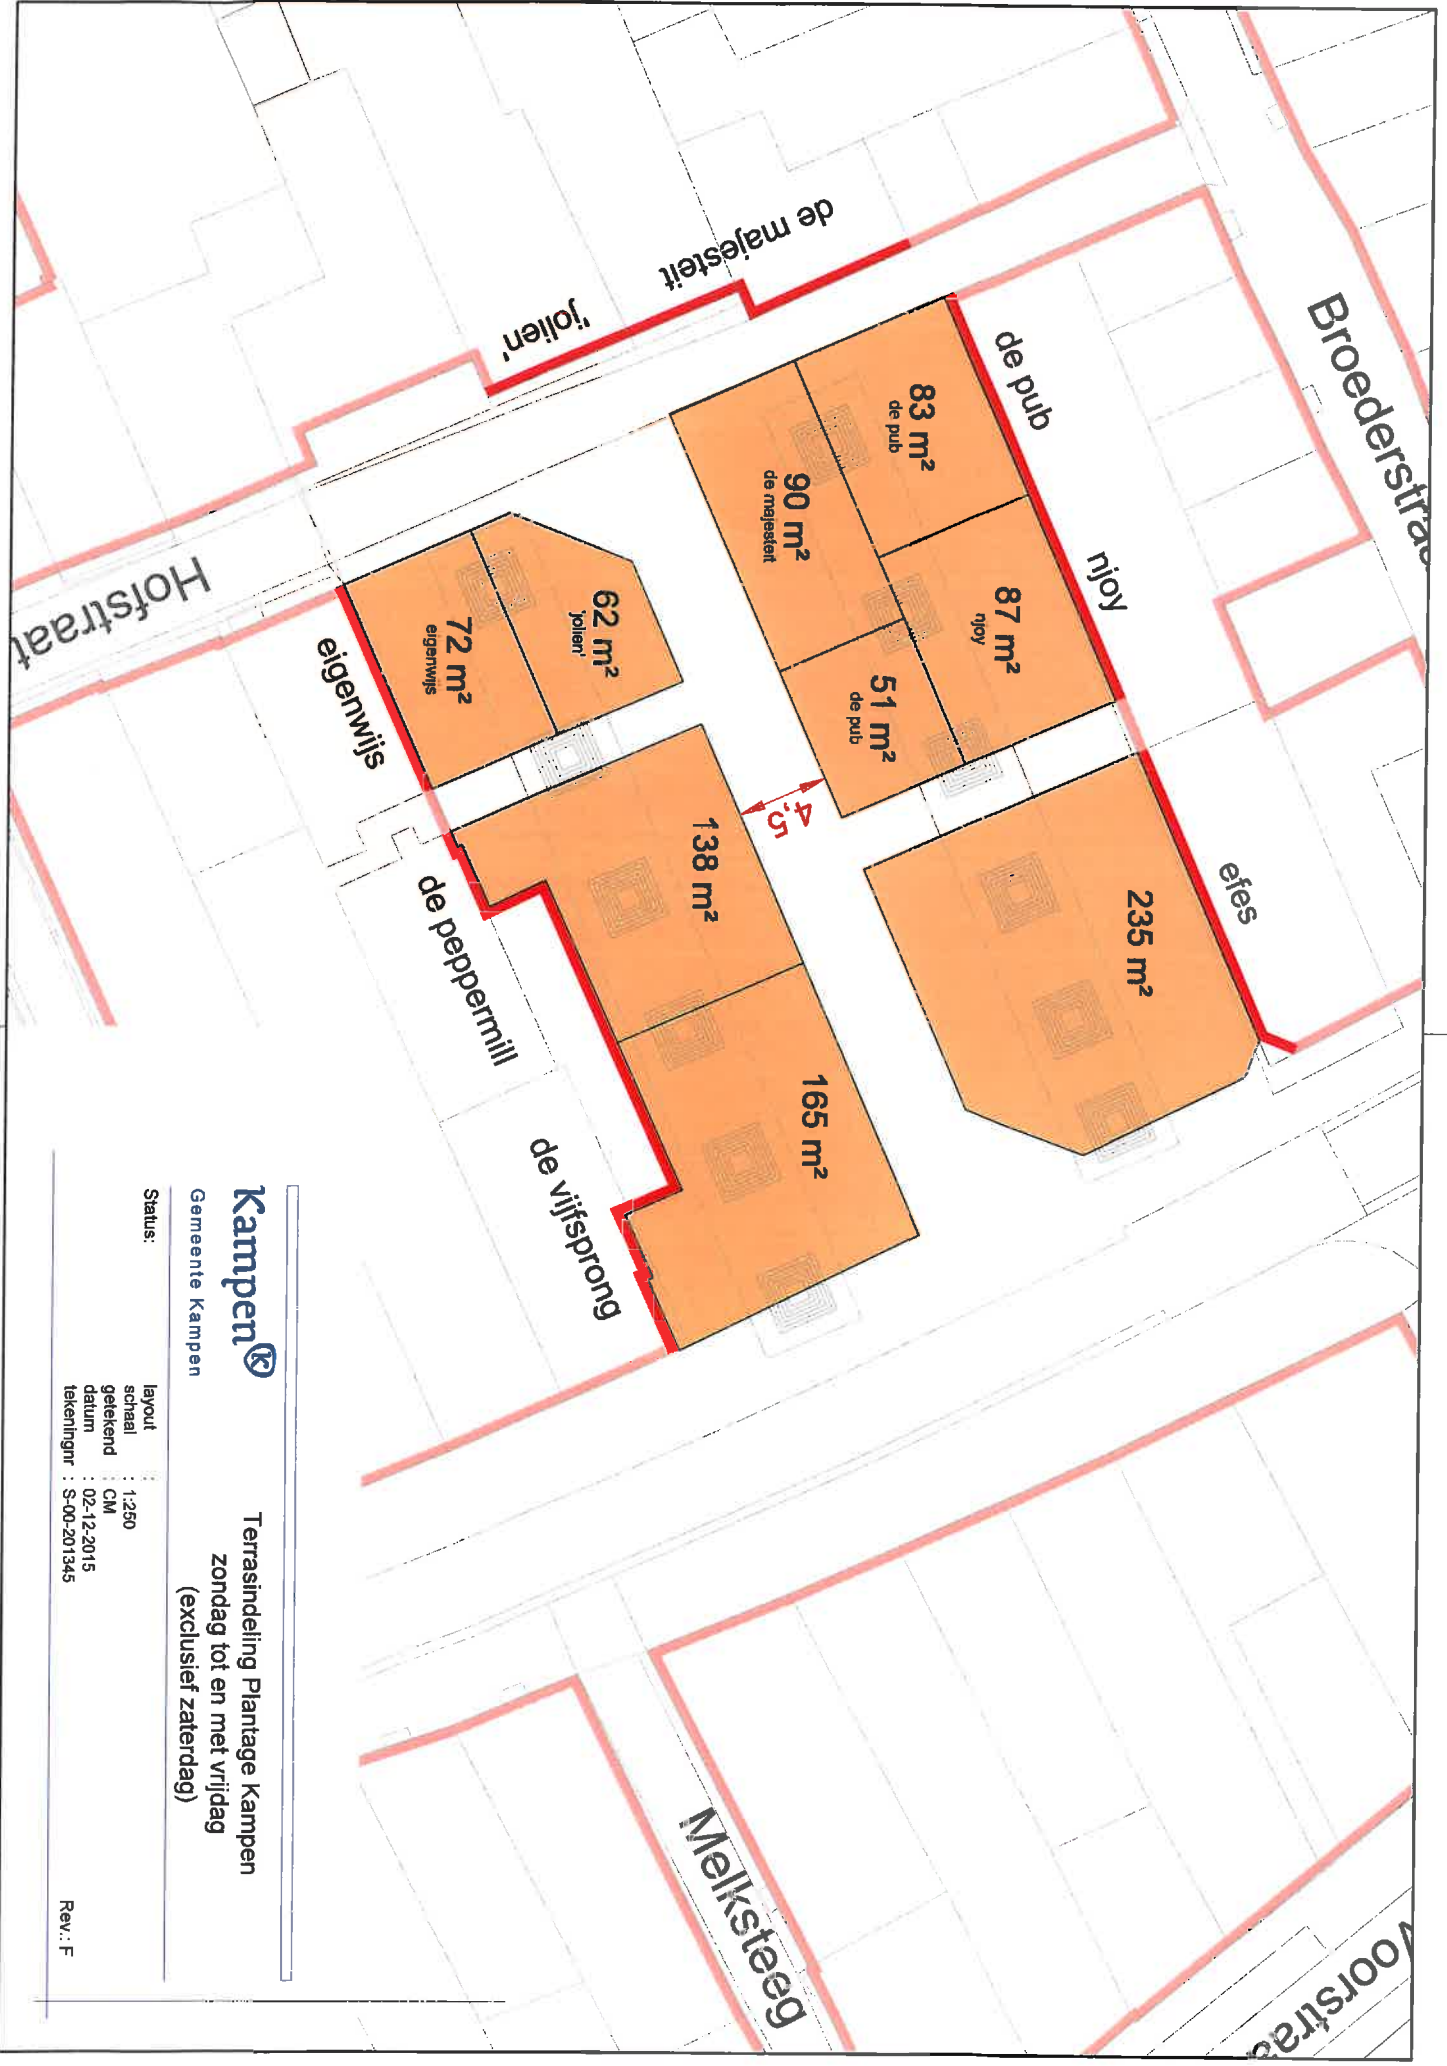

Kampen®

Gemeente Kampen

Terrasindeling Plantage Kampen
zondag tot en met vrijdag
(exclusief zaterdag)

Status:

layout :
schaal : 1:250
getekend : CM
datum : 02-12-2015
tekeningnr : S-00-201345

Rev.: F