



uitstroomvoorziening voor bijvoorbeeld hoofddrains
en hemelwaterafvoer met uitmondning boven winterpeil of streefpeil

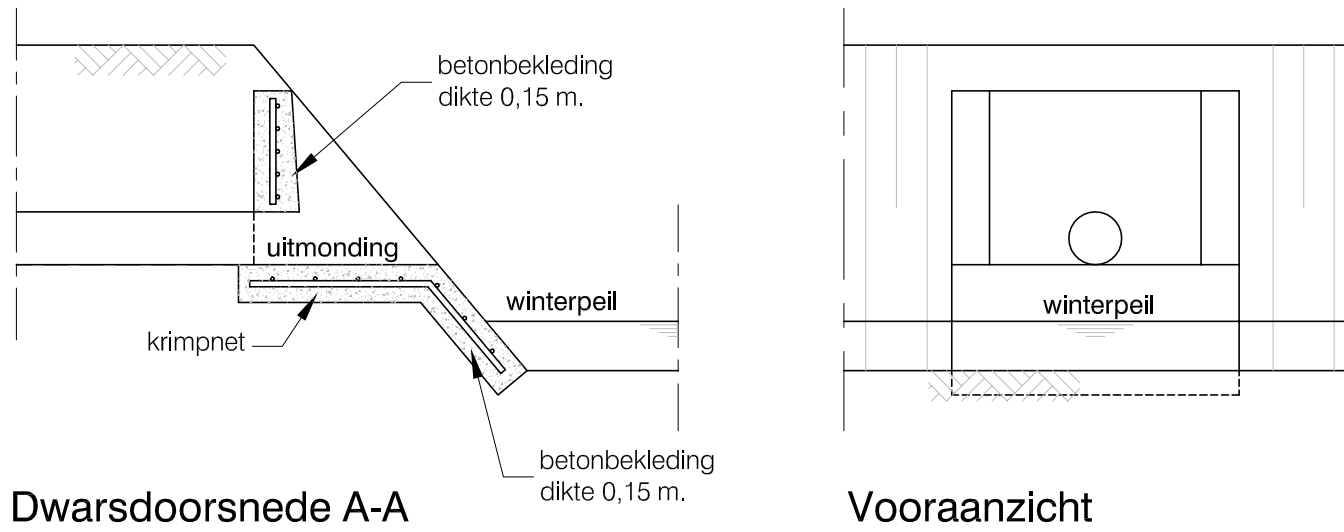

Dwarsdoorsnede A-A


Vooraanzicht

uitstroomvoorziening voor bijvoorbeeld hoofddrains
en hemelwaterafvoer met uitmondning onder winterpeil of streefpeil

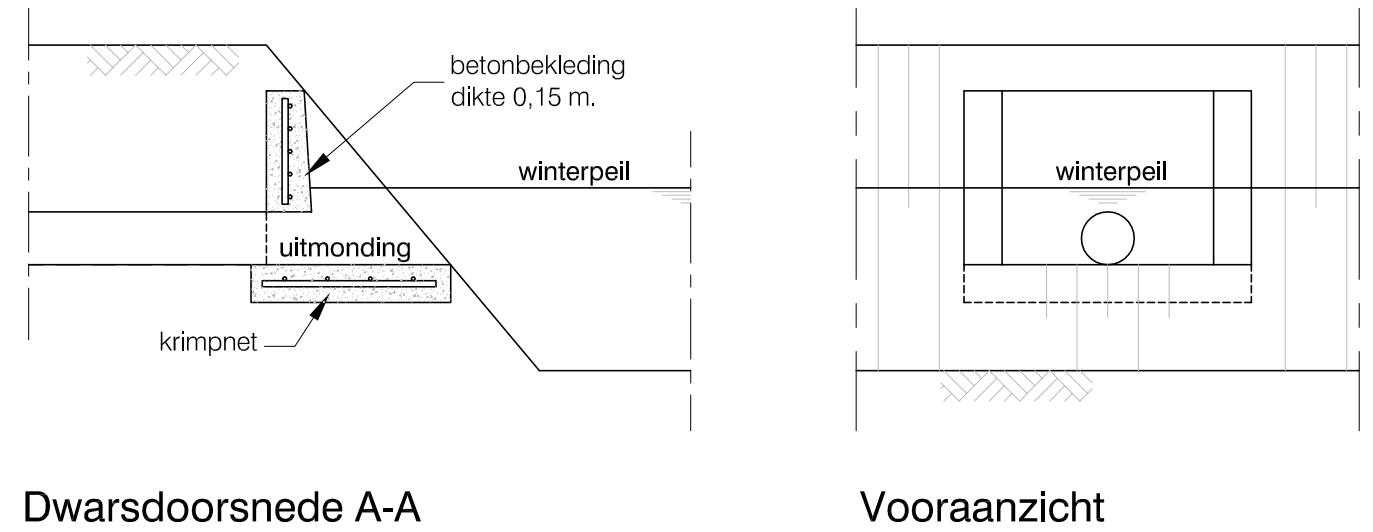


Dwarsdoorsnede A-A

Vooraanzicht

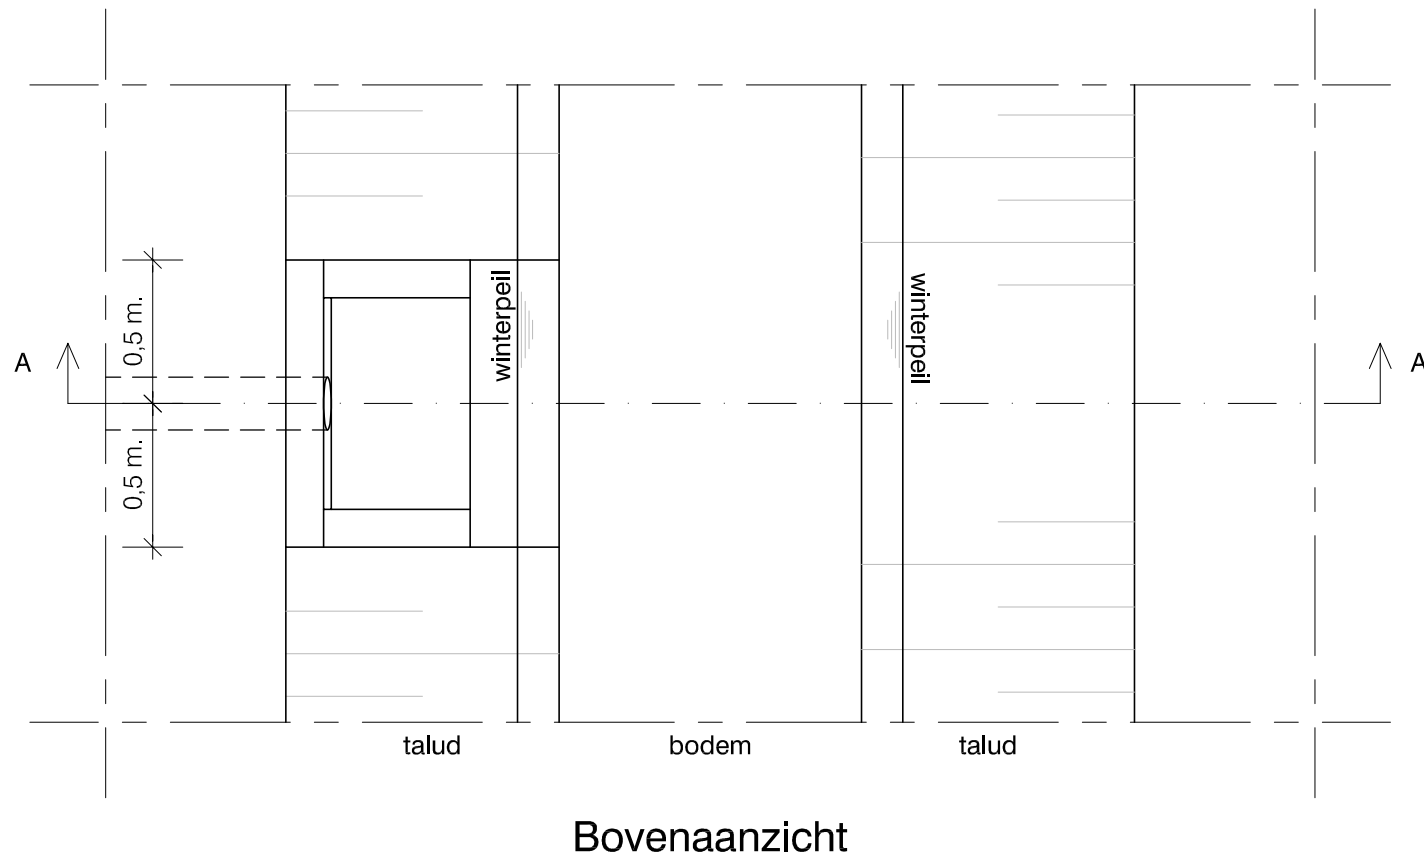

Bovenaanzicht

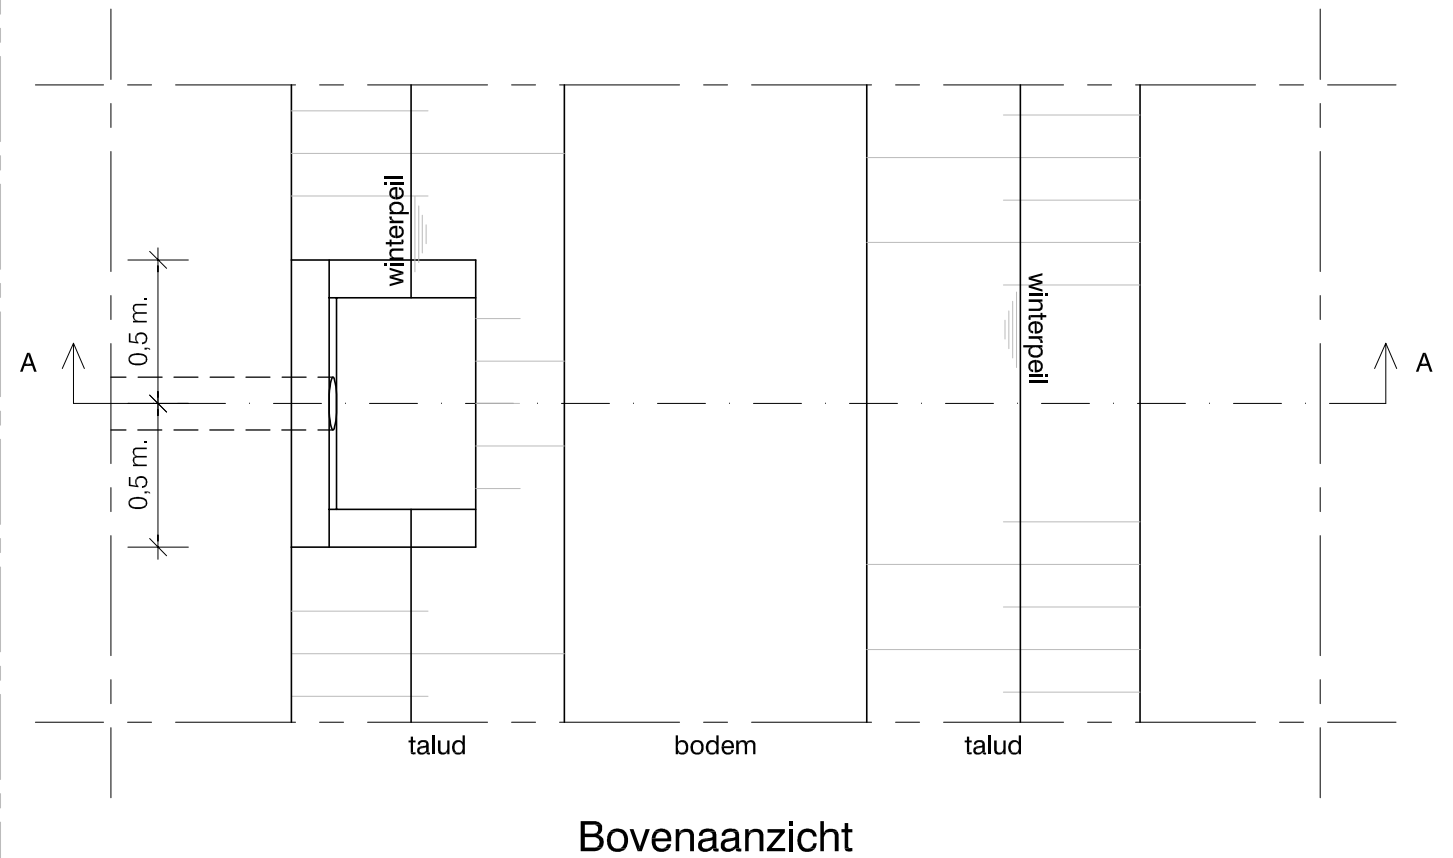


Bovenaanzicht

Opmerking:

- Uitvoering in overleg met de toezichthouder
- Alle leggermaten op te vragen bij Waterschap Rivierenland
- Bij plaatsing boven winterpeil of streefpeil in droogvallende wateren dient bodem- en taludbescherming te worden aangebracht over het gehele profiel van het water tot 0,30 meter boven de uitmondingsbuis.

WATERSCHAP RIVIERENLAND

Principetekening Uitstroomvoorziening type B

	Schaal	-	Formaat	A3	Tek. nr.
	GET. ADJ	06-04-2009	GEW. AKR	12-11-2014	-
	GEC.	-			Waterschap Rivierenland
	GEZ.	-			POSTBUS 599 4000 AN TIEL