


**BESTEMMINGEN:**

	Woondoeleinden, vrijstaand, met bijbehorende erven	Art. 4
	Agrarische doeleinden, onbebouwd	Art. 5
	Recreatieve doeleinden, volkstuinen	Art. 6
	Recreatieve doeleinden, agrarisch	Art. 7
	Perifere detailhandels doeleinden	Art. 8
	Detailhandel	Art. 9
	Detailhandel	Art. 9
	Verkeersdoeleinden	Art. 10
	Wegverkeer	Art. 10
	Kantoren	Art. 11
	Maatschappelijke doeleinden	Art. 12
	Begraafplaats	Art. 13
	Groenvoorzieningen	Art. 14
	Groenvoorzieningen, kwekerij	Art. 14
	Tuin	Art. 15
	Water	Art. 16
	Waterstaatsdoeleinden	Art. 17


**AANDUIDINGEN:**

	Bestaande bebouwing, topografische- en kadastrale gegevens
	Bebouwingvlak
	Voorgevelbouwgrens
	Grens maatvoering
	Bebouwinggrens
	Bestemmingsgrens
	Maximumbebouwingspercentage ten opzichte van het bebouwingvlak
	Maximumbebouwingshoogte in meters
	Bijbehorend erf
	Ontsluitingspunt autoverkeer
	Ontsluitingsroute
	Maten in meters
	Profiel
	Grens van het plan
	Grens wijzigingsbevoegdheid I
	Grens wijzigingsbevoegdheid II
	Grens wijzigingsbevoegdheid III
	Grens wijzigingsbevoegdheid IV
	Klasse
	Cultuurhistorisch waardevol object
	Rijksmonument
	Verkooppunt motorbrandstoffen
	Lufifel
	LPG contour


Profiel 3

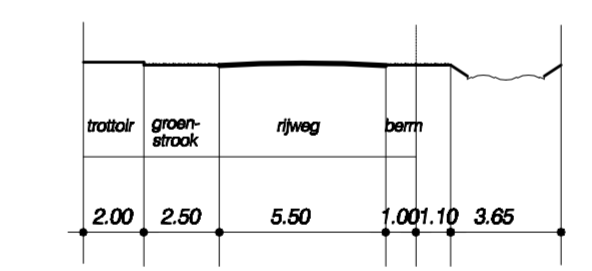


Profiel 1 schaal 1:250

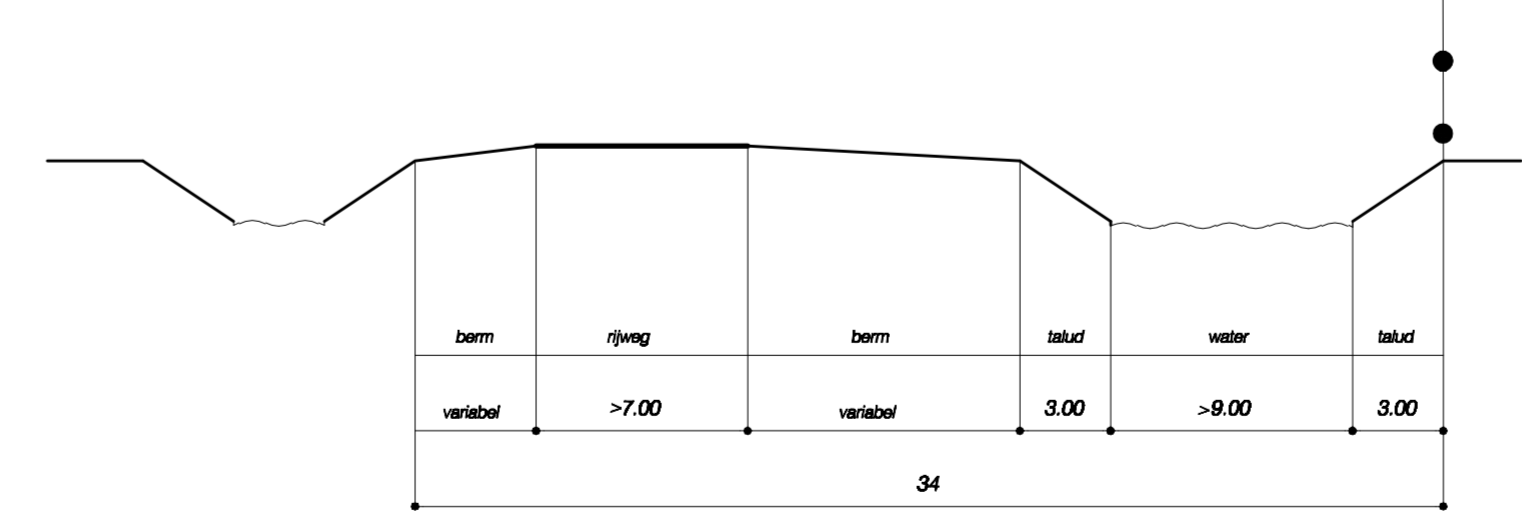


Profiel 2

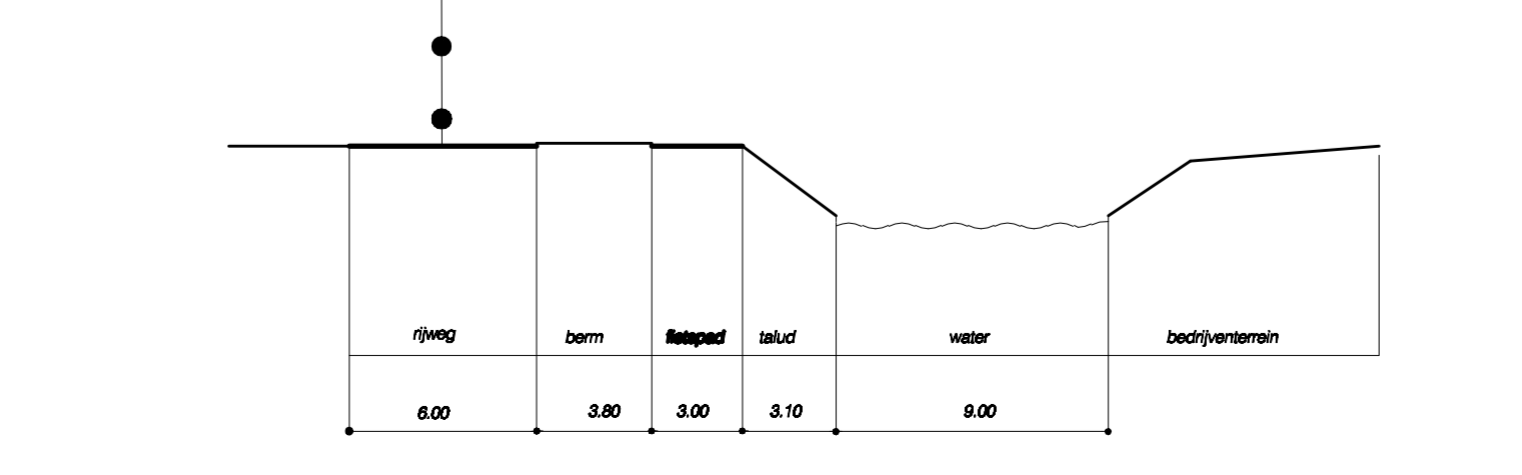


Profiel 4

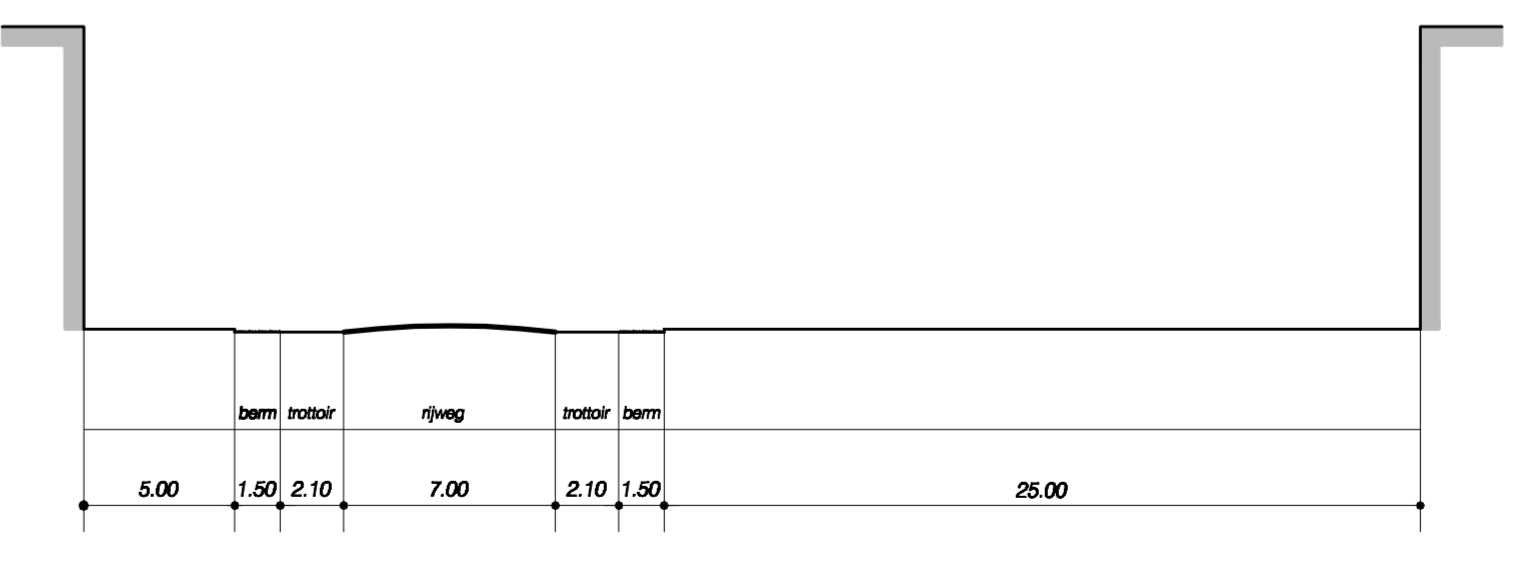

Profiel 5

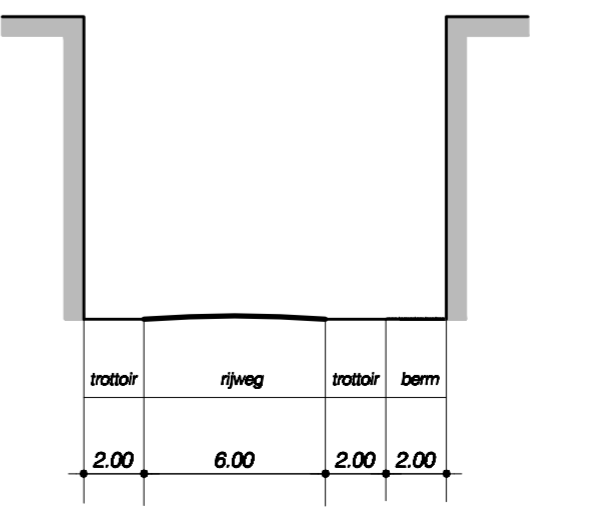

Begrenzings wijzigingsbevoegdheid

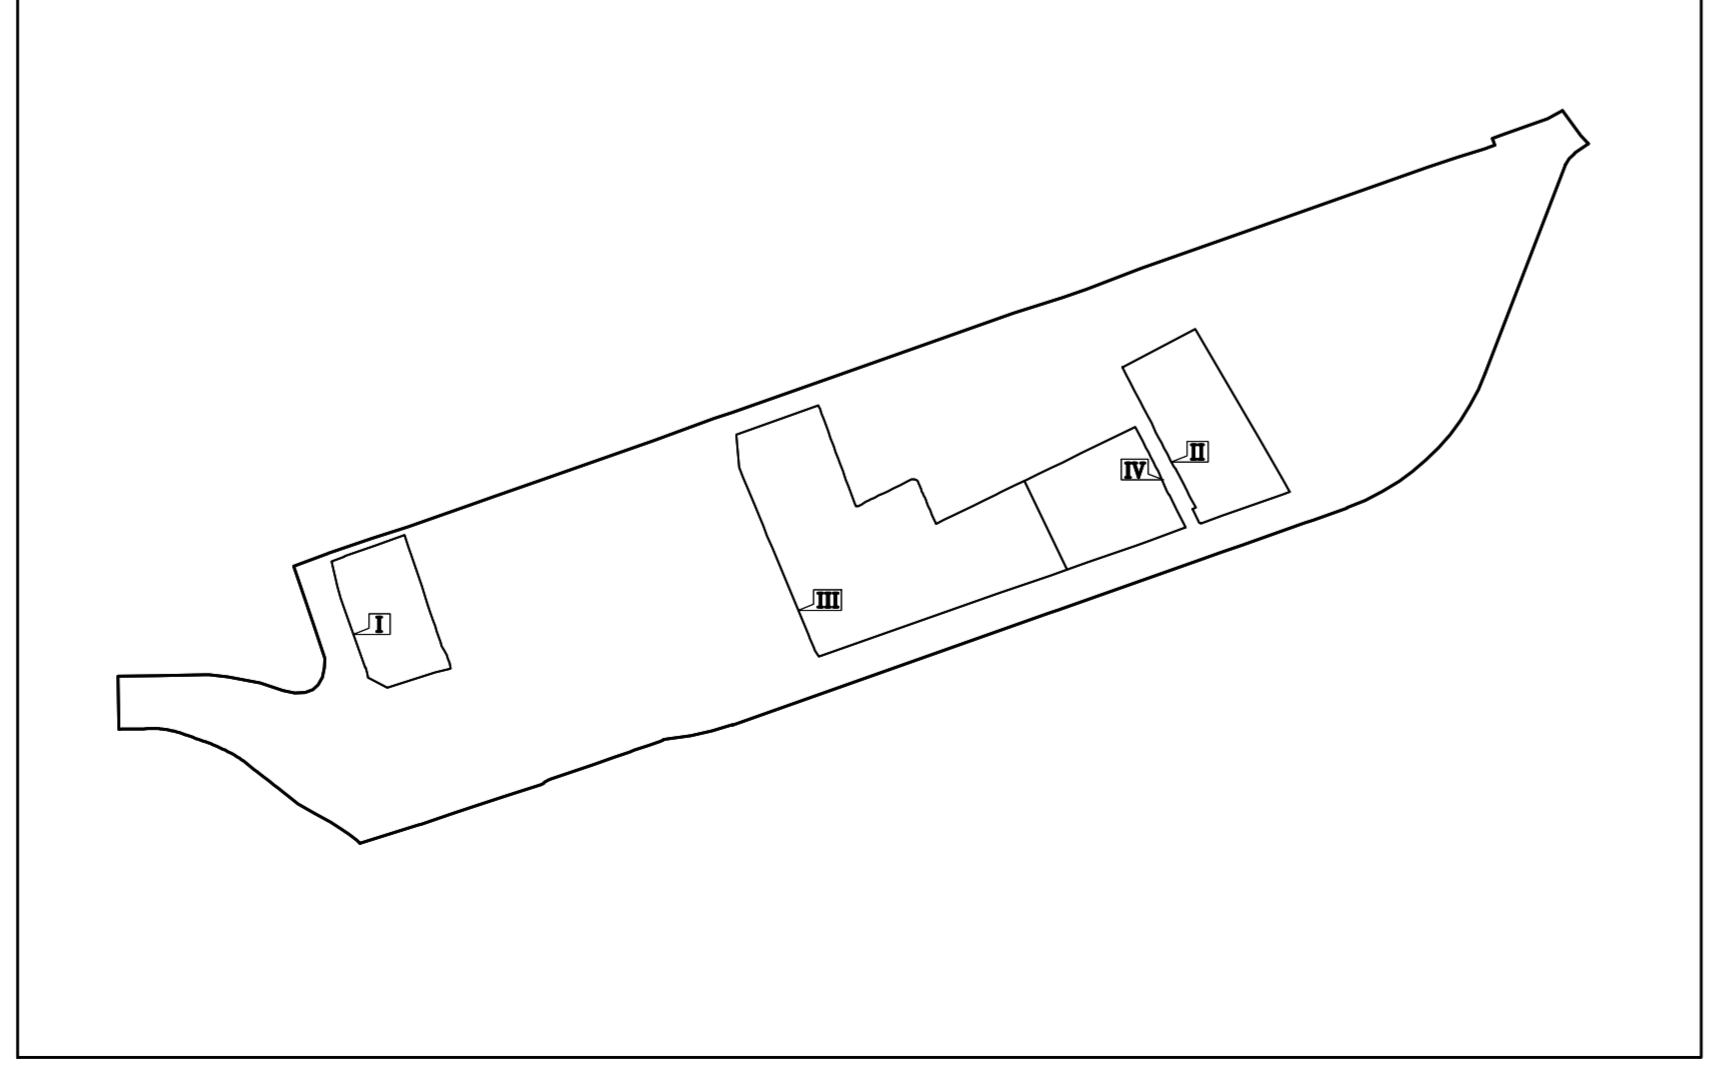

**OVERLEG**

**INSPIRAAK**

**1e TERINGZEGELING ONTWERP**

**VASTSTELLING**

13-11-2008

**GOEDKEURING**

**GEWUZIGD**

---

**Gemeente Middelharnis**

**Bestemmingsplan**

**Zuidelijke Randweg**

---

WERKNR. 254.413.00

SCHAAL 1:2000

DATUM 13-11-08

GETEKEND Wvd

---

FORMAAT 114/59.4

PROJECTMAP

BESTAND

BLAD 1 van 1

---

**KulperCompagnons**

Ruimtelijke Ordening, Stedenbouw, Architectuur, Landschap BV  
City & Regional Planning, Urban Design, Architecture, Landscape

Postadres: Postbus 13000 3014 HB Rotterdam  
Bezoekadres: Van Nelleweg 5000 3014 BC Rotterdam  
Telefoon: 010 433 00 99  
Fax: 010 433 99 99  
E-mail: kulper@kulper.nl  
Internet: www.kulper.nl

DATUM PLOT 10-12-2008

USBR