

Overzicht 2

Koninkrijk 2



**SCHETSONTWERP VOOR SPEELPLEK IN
DE Wijk ZONNEKAMP IN OLST**

Ridders en Koningen

Opdrachtgever:
Mevr. L. Afding
Gemeente Olst
0570-986146

Gemaakt door:


TUIN & VLINDER
www.tuinenvlinder.nl

Datum: 01-06-2014

Schaal: 1:500

← Noord

Informatiekaart Gemeente Olst-Wijhe

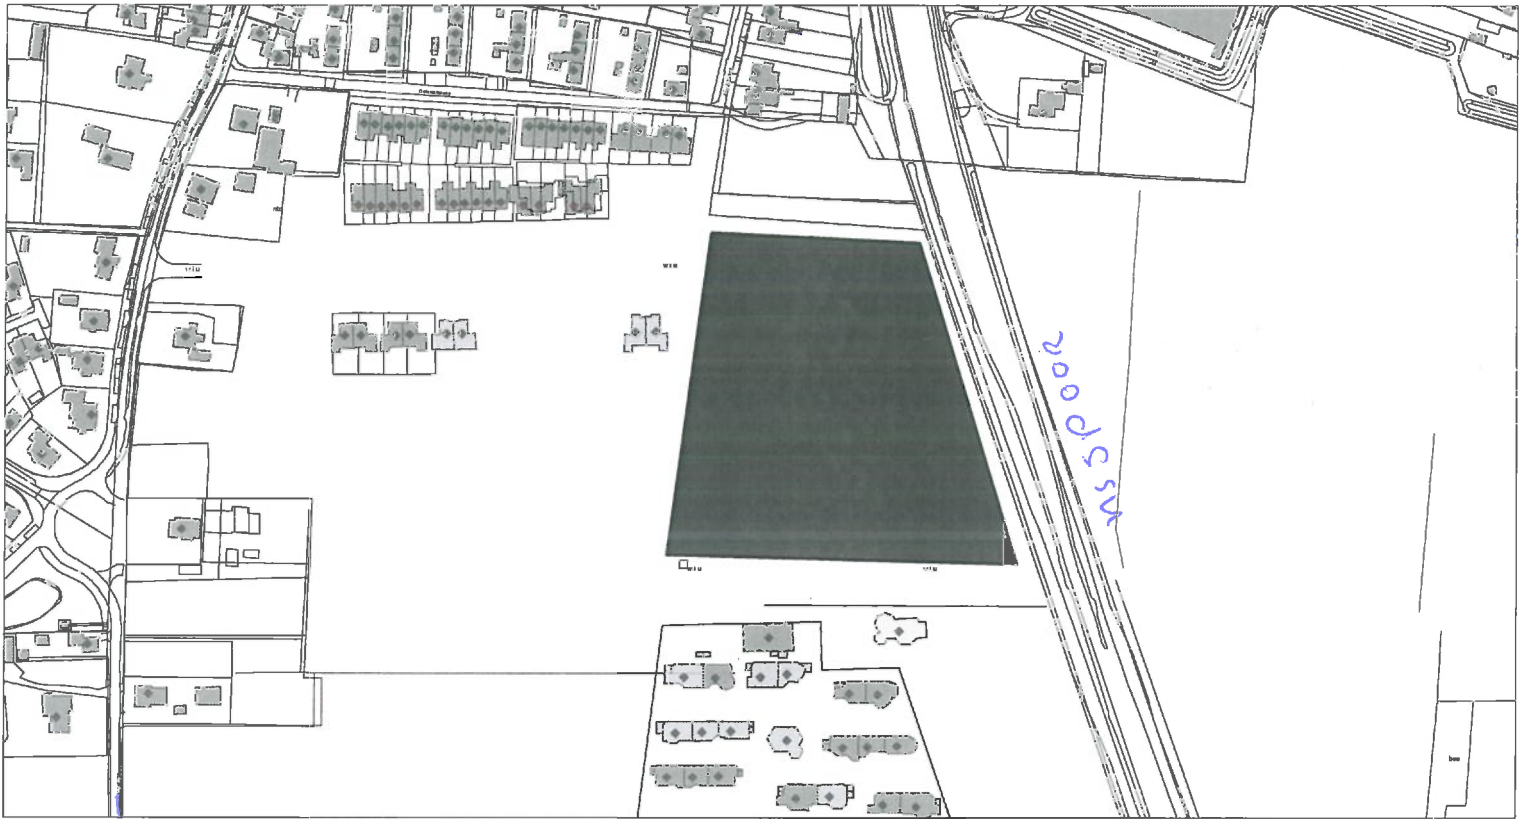

Jan Schamhorststr.

Aardehuizen

2000/13/5/14

167m

