


Bijlage 9. Overzicht van gemeen van 51e d plaats 4 (A)

Deel A: Plattegronden Maarssen-dorp




Vastgesteld 5-1-1994
Gewijz. 6-5-1999

● Inzamelplaats huisvuilcontainers

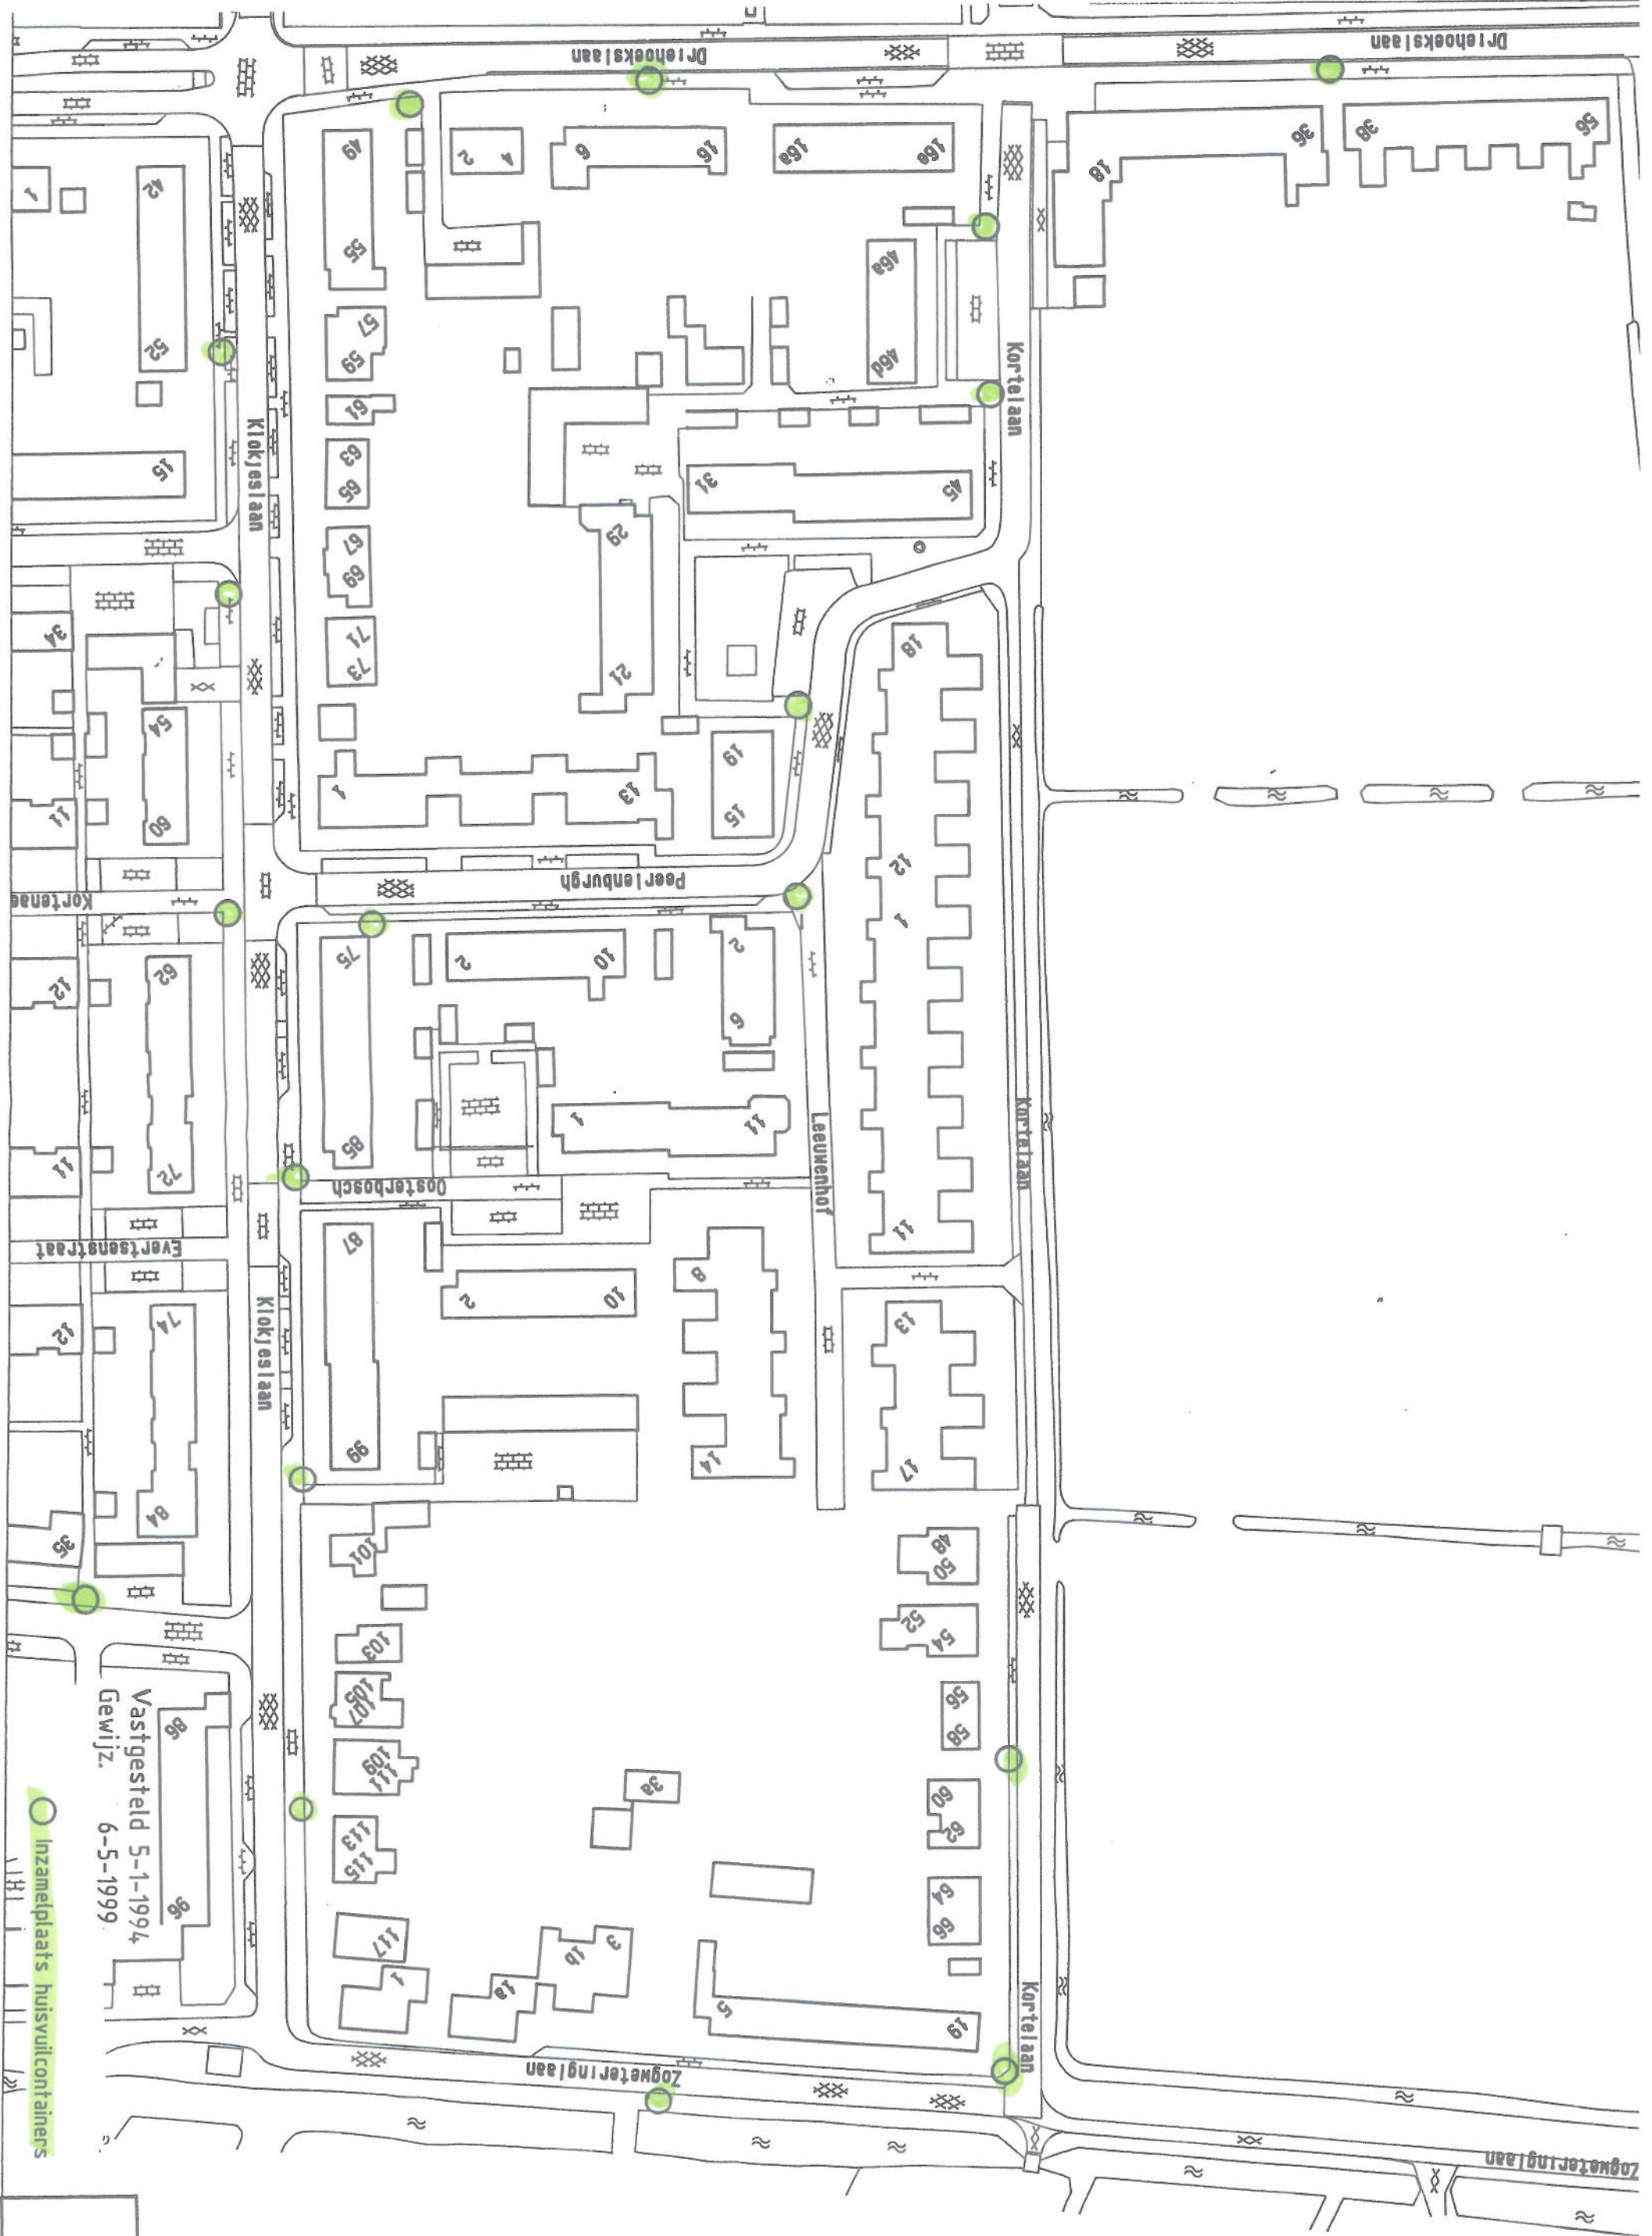


○ Inzamelplaats huisvuilcontainers

Vastgesteld 5-1-1994
Gewijz. 6-5-1999

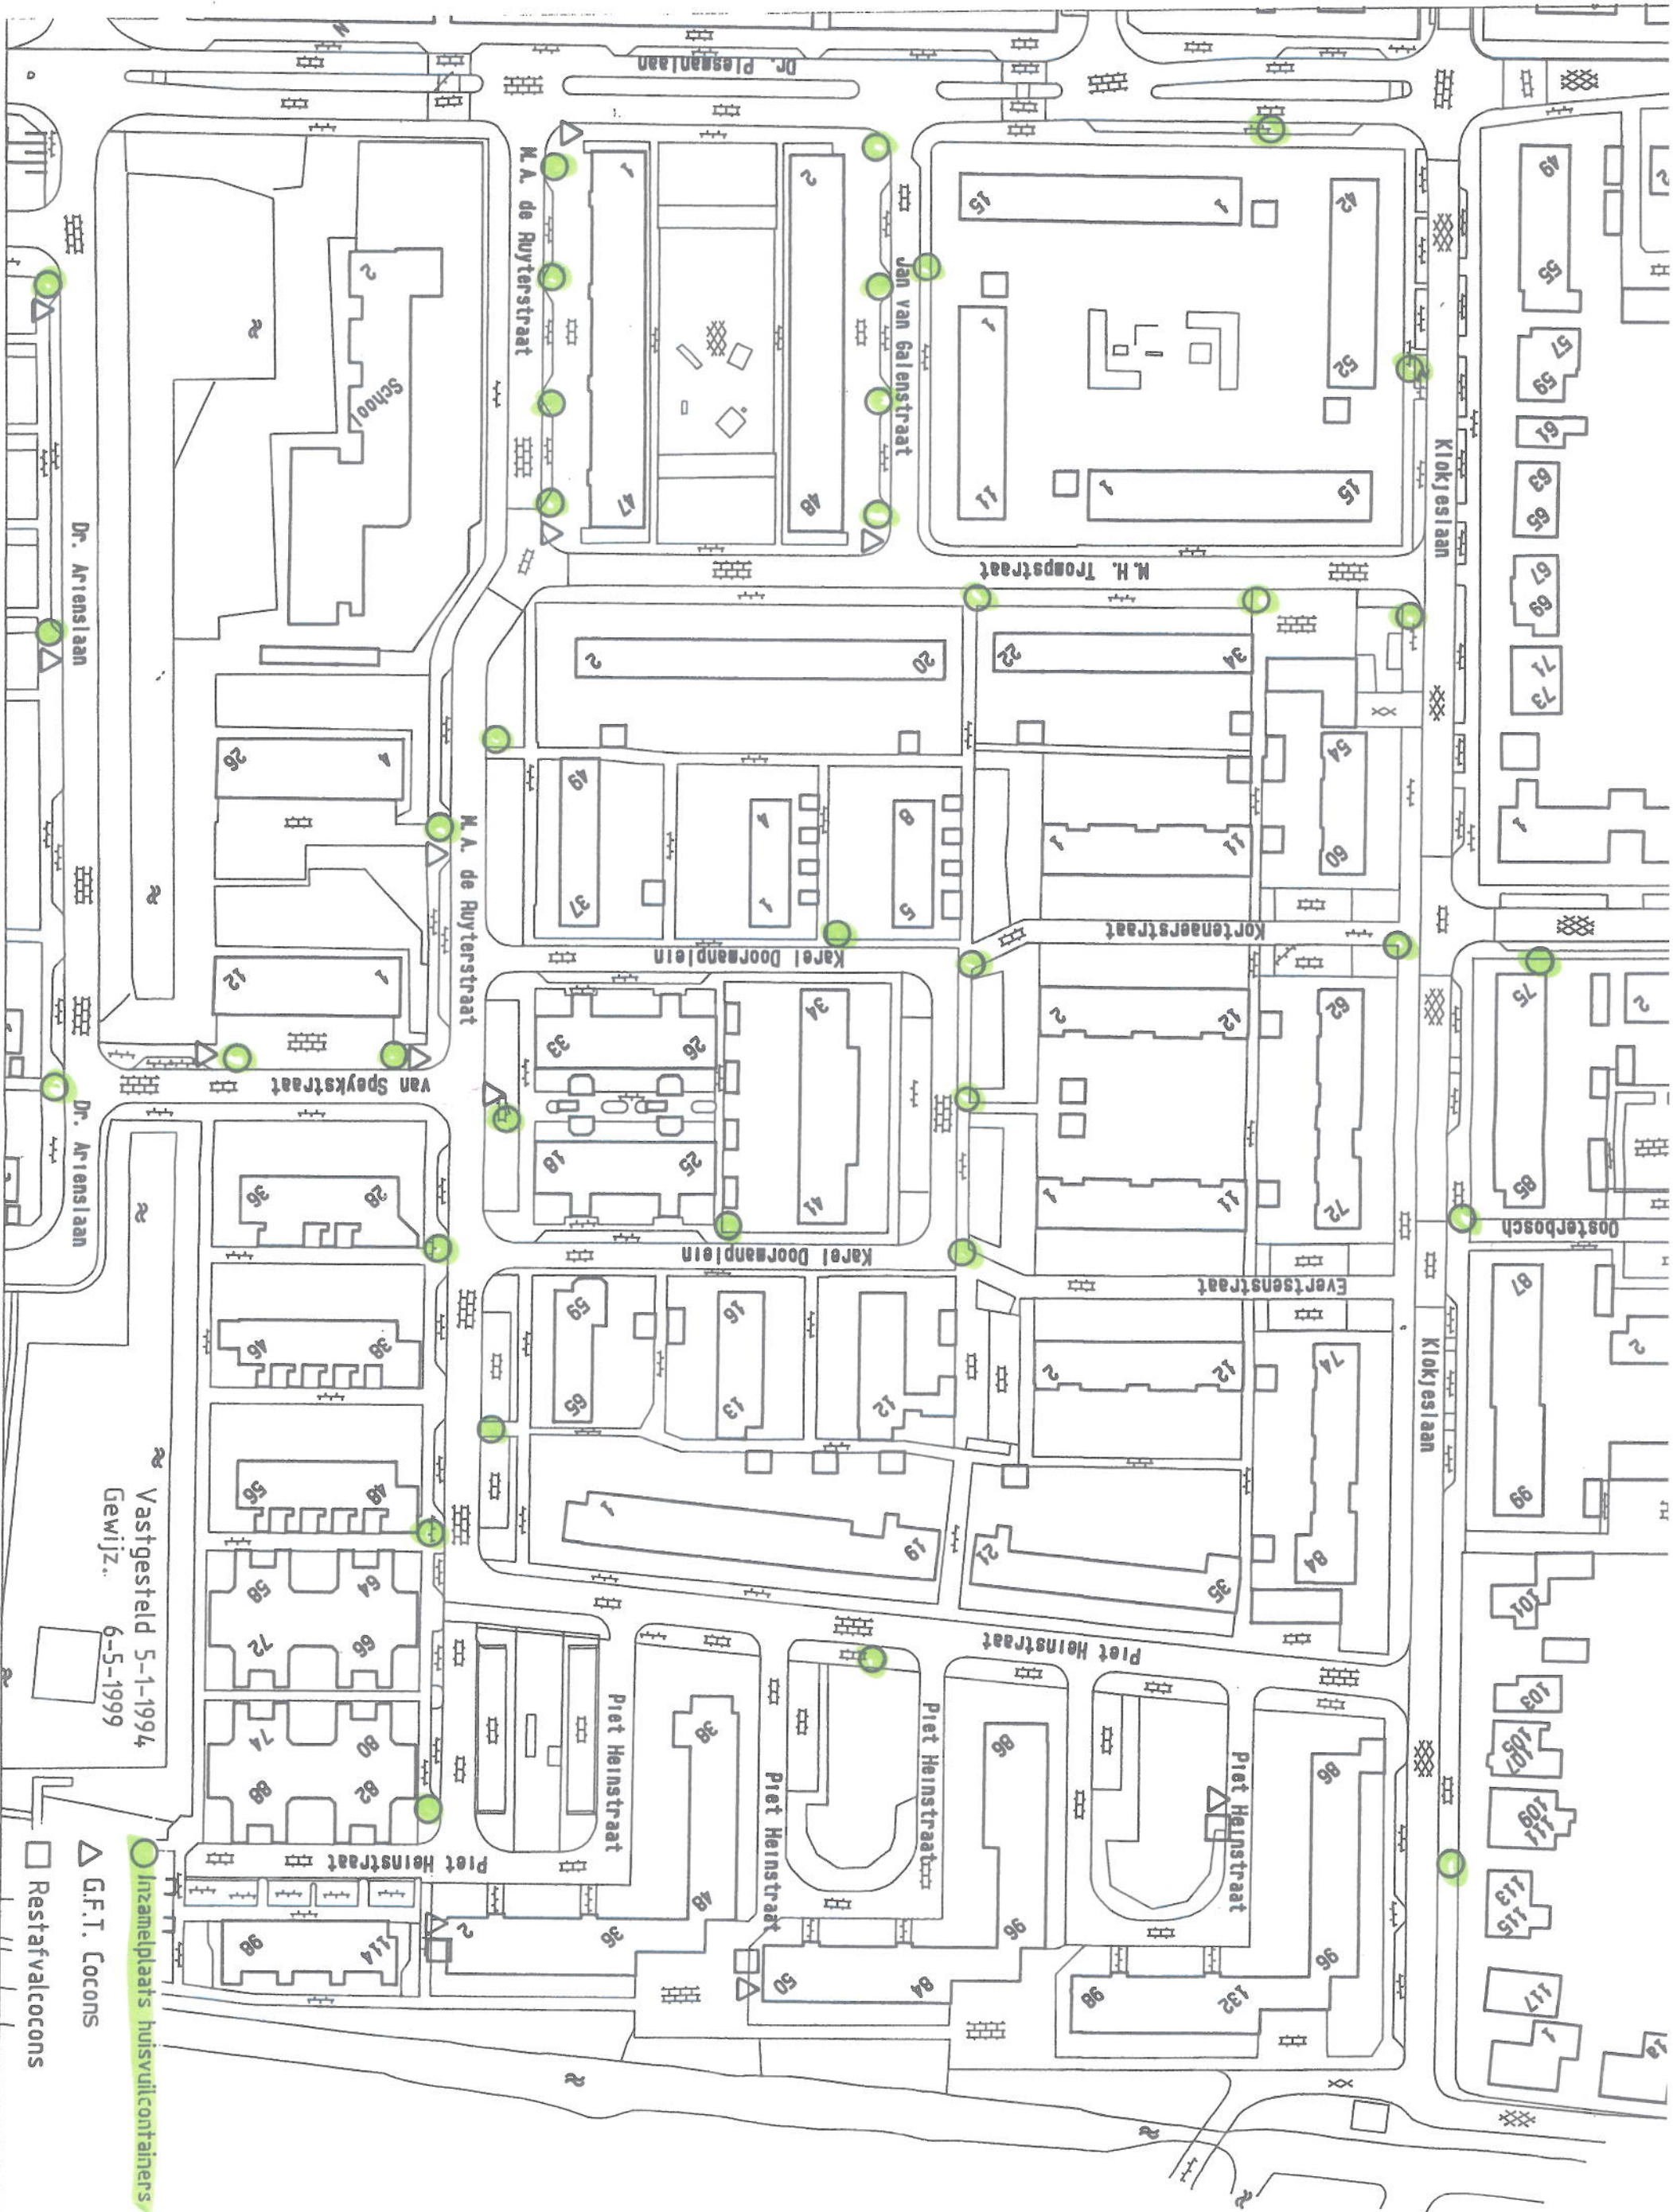

Vastgesteld 5-1-1994
Gewijz. 6-5-1999

- Inzamelplaats huisvuilcontainers
- △ G.F.T. Coccons
- Restafvalcoccons

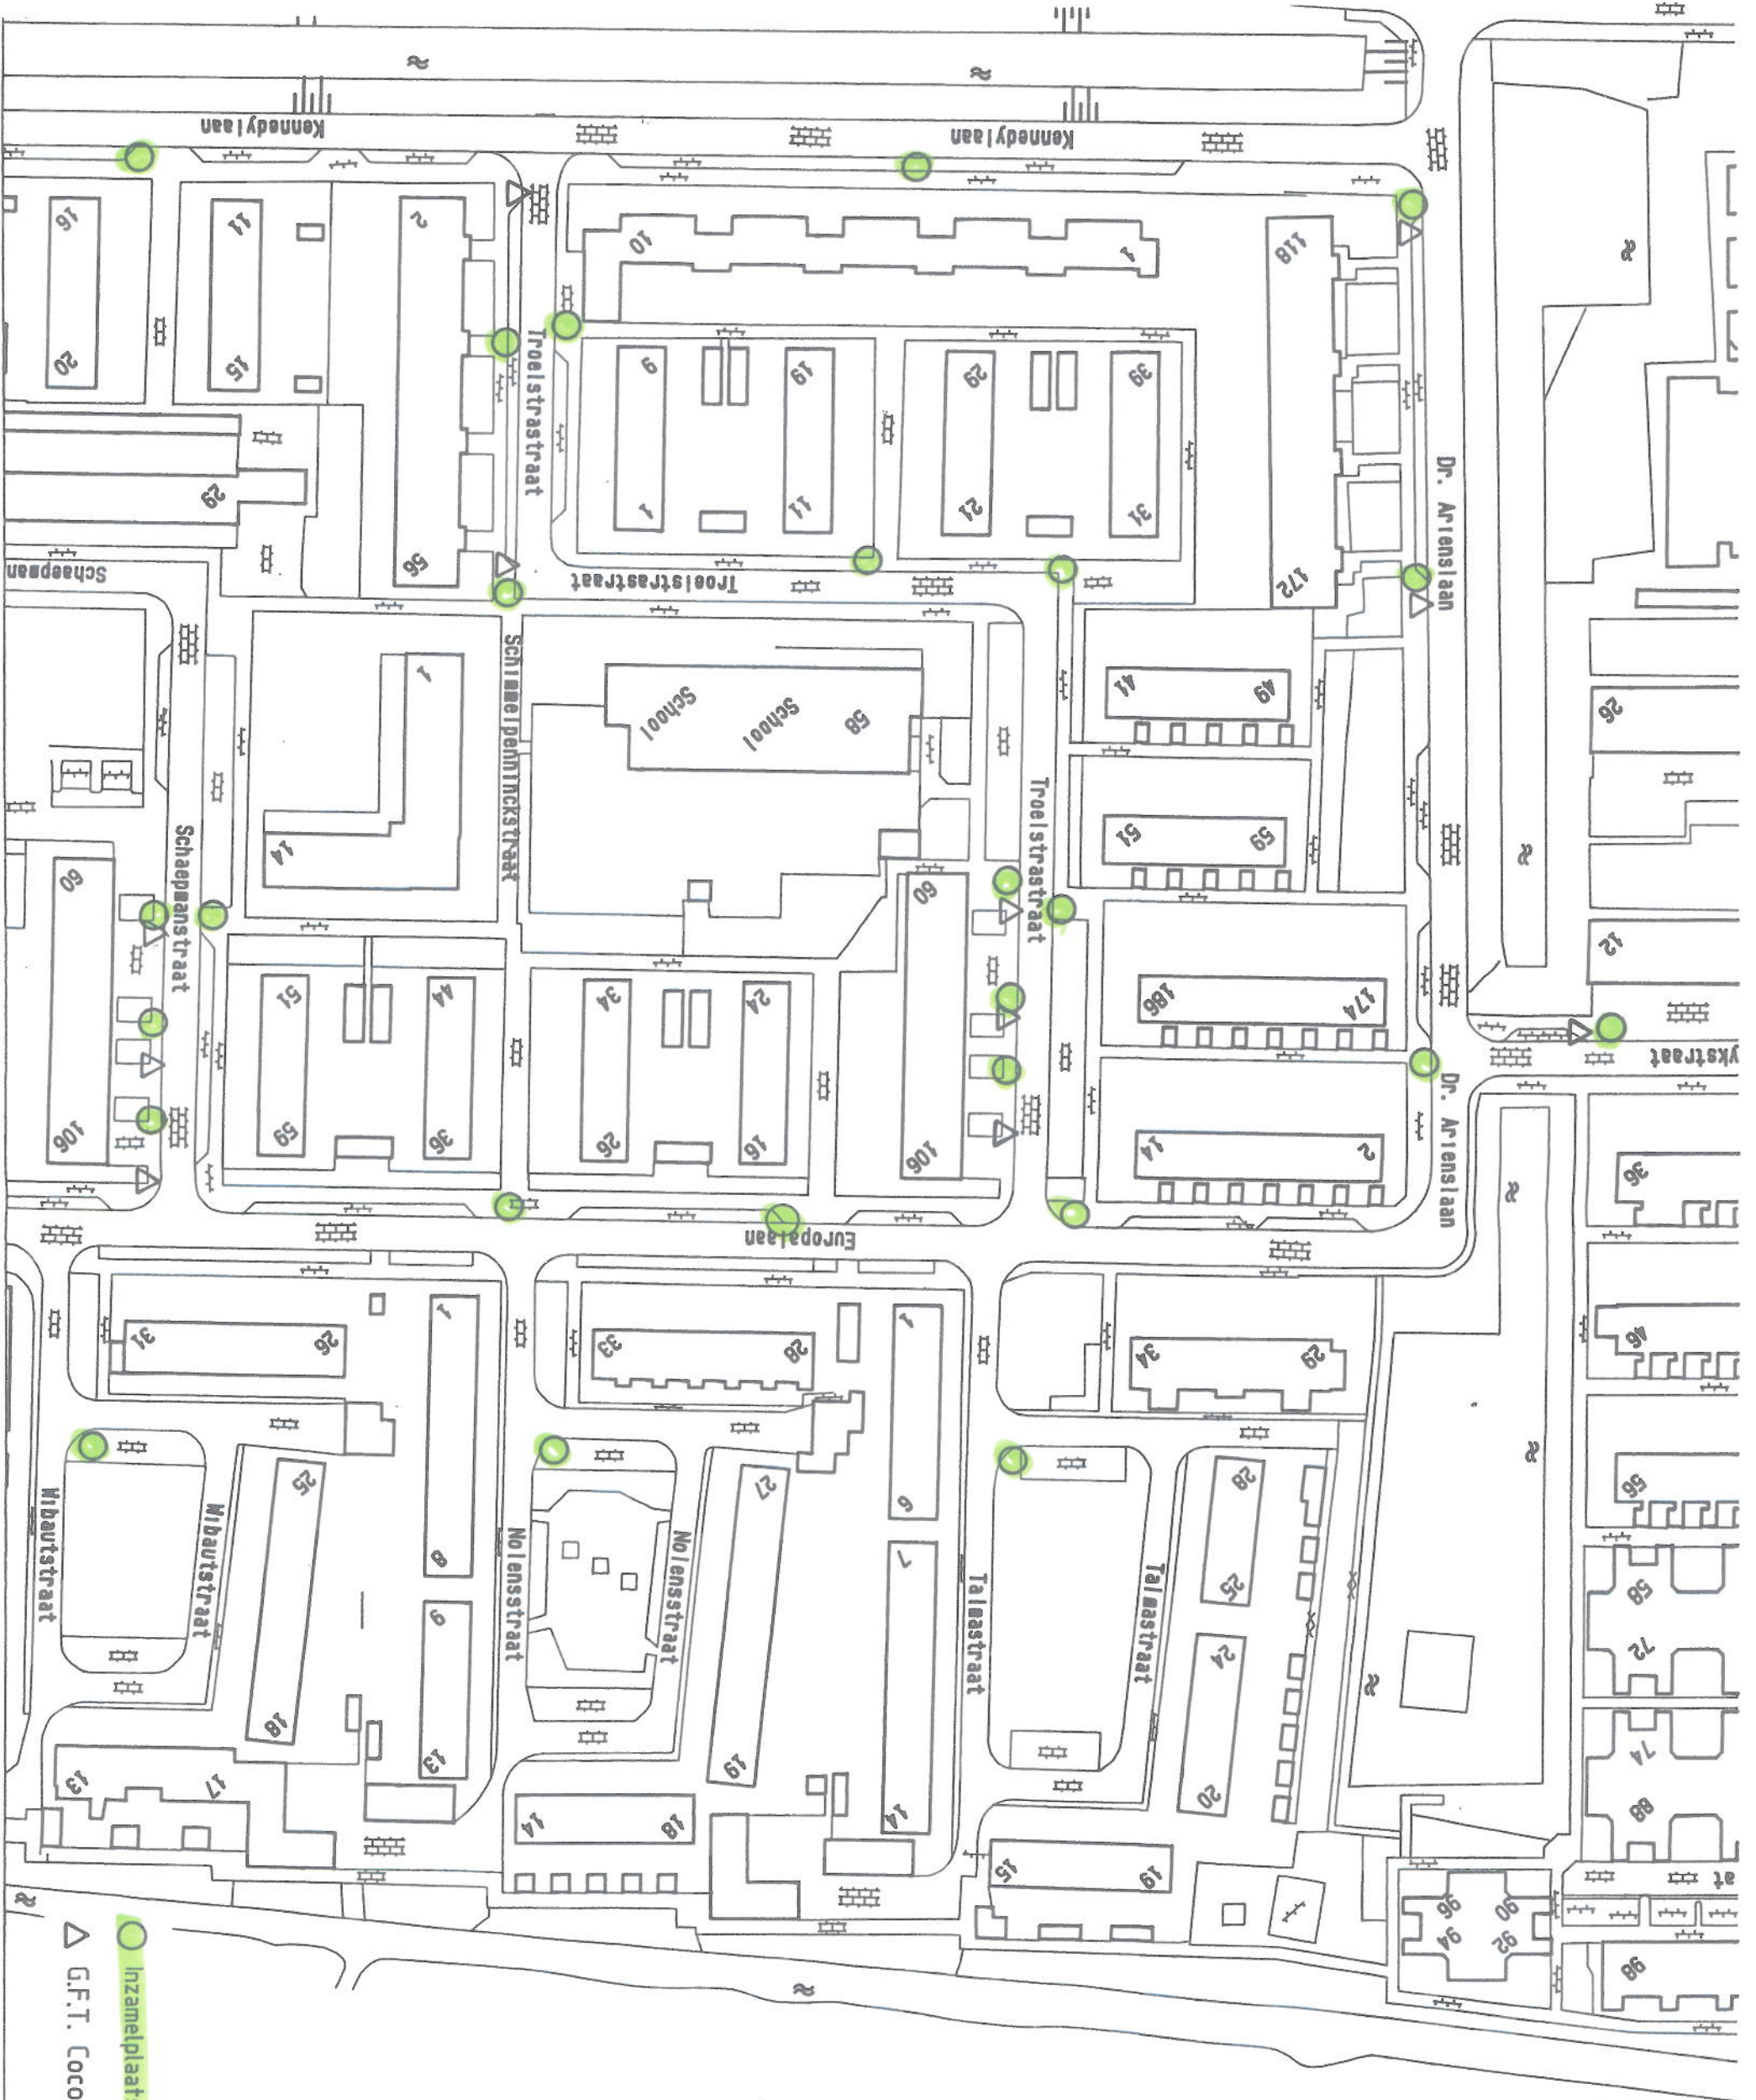

● Inzamelplaats huisvuilcontainers

△ G.F.T. Cocons



Vastgesteld 5-1-1994
 Gewijz. 19-5-1999

○ Inzamelpaats huisvuilcontainers

△ G.F.T. Cocons