


Bijlage 4: Nadere gebiedsindeling “parkeerapparatuurplaatsen A t/m F”

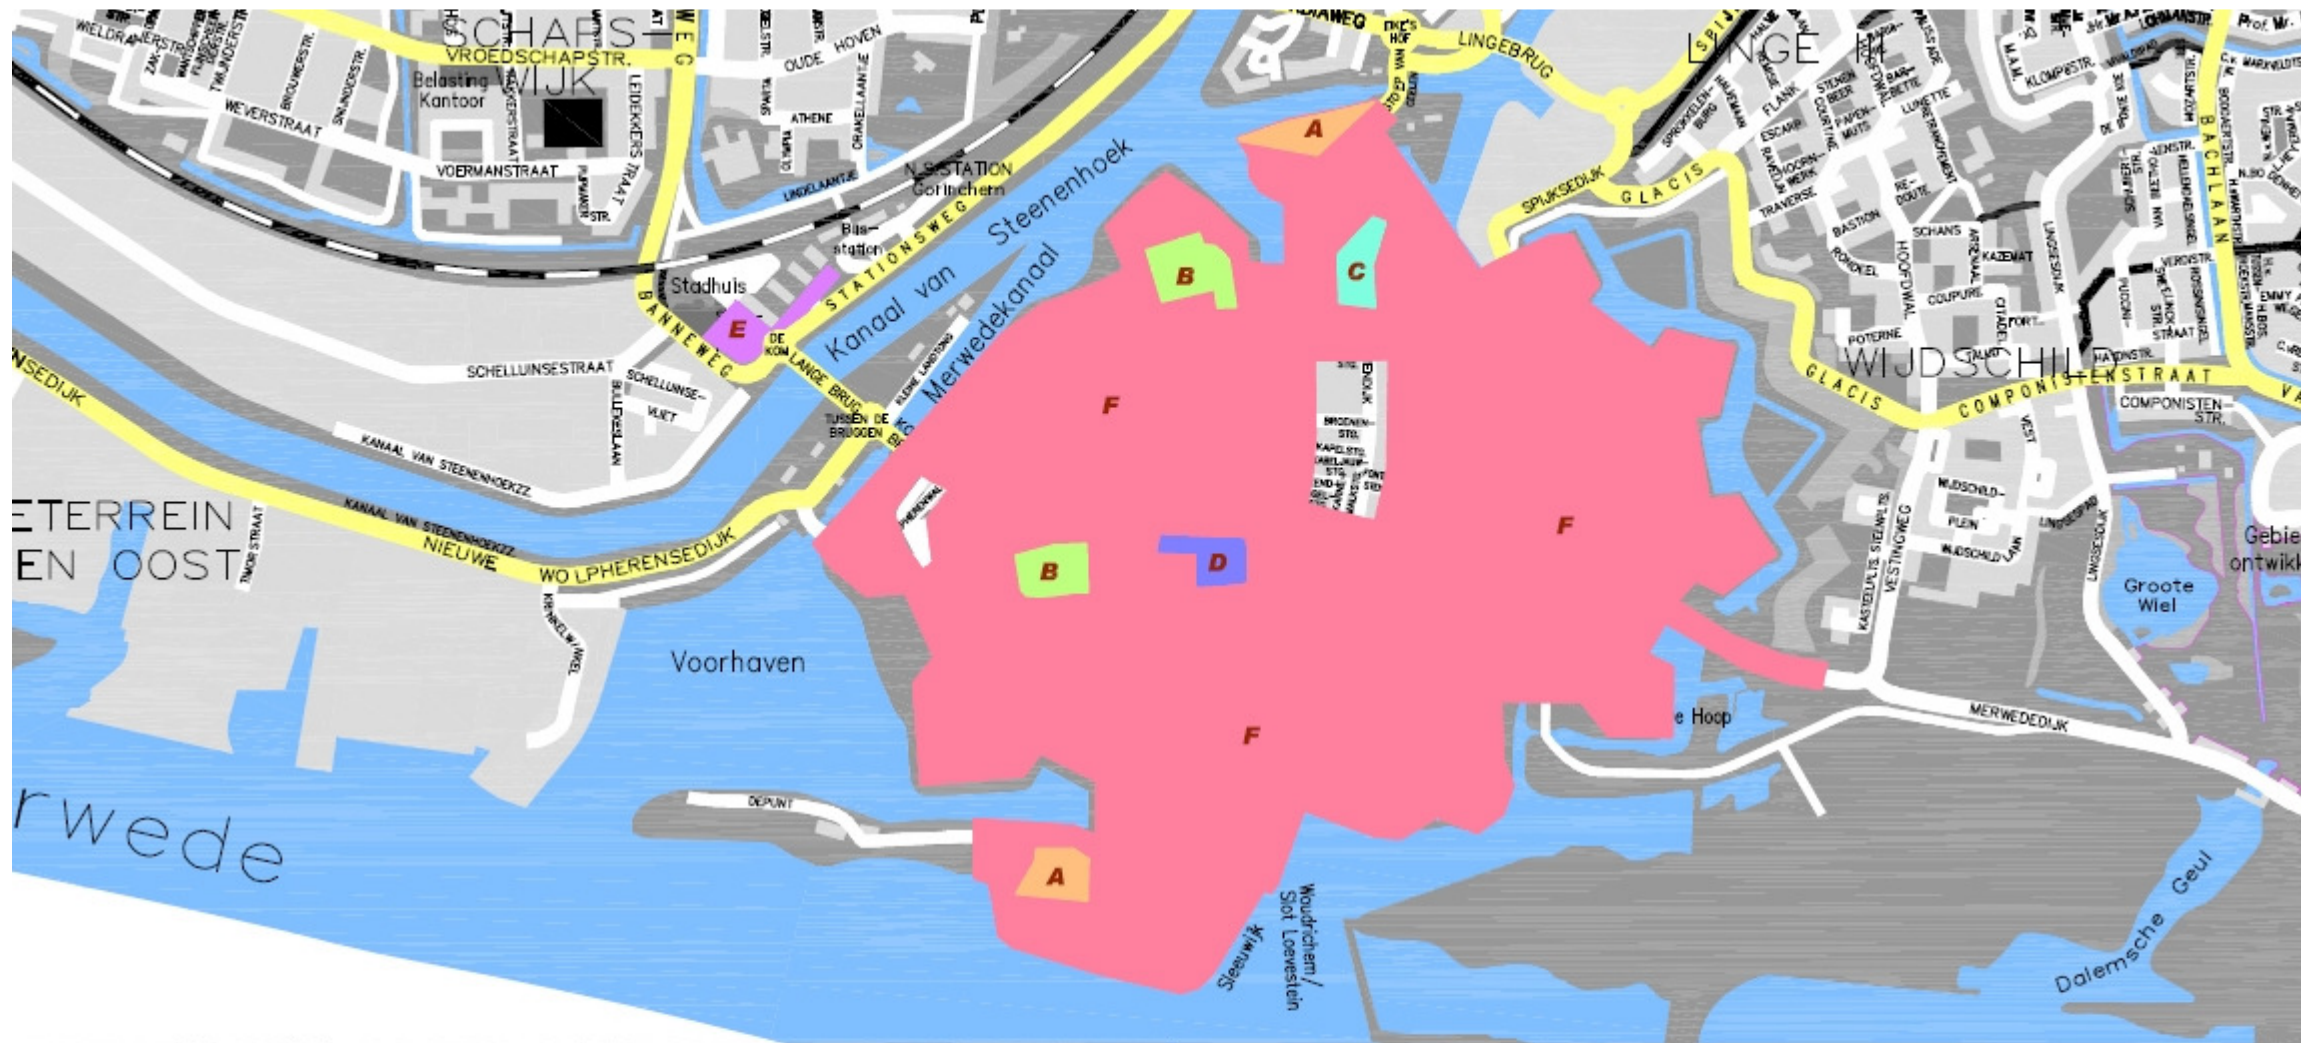

 GEMEENTE GORINCHEM					
AFDELING : REO					
Project : Aanwijzing gebieden parkeerapparatuurplaatsen (betaald parkeren)					
Onderdeel : Kaart van aanwijzingsbesluit parkeerapparatuurplaatsen					
Fase :					
Datum	06 - 10 - 2014	Status	Definitief	Formaat	A3
Getekend	Niels van Leeuwen	Gecontroleerd	André van der Dussen	Schaal	N.v.t.
STADHUISPLEIN 1 POSTBUS 108 4200 AC GORINCHEM TEL. 0183-696696 FAX 0183-632640 GEMEENTE@GORINCHEM.NL WWW.GORINCHEM.NL					

Kaart behorende bij Parkeerverordening

de griffier,