



Copyright gemeente Eijsden-Margraten

Schaal 1:8000

[http://nedgraphics/nedbrowser/NBG\\_Print/NBG\\_print.asp?Preview=N&TemplatedID=8](http://nedgraphics/nedbrowser/NBG_Print/NBG_print.asp?Preview=N&TemplatedID=8)

Behoort bij besluit van **B&W**  
schrijven

Gemeente Eijsden-Margraten

dd .....

De Secretaris/Hoofd Dienstverlening

Margraten: winkelcentrum, de Appelgaard en de Lommer



Copyright gemeente Eijsden-Margraten

Vrije tekst regel 1  
Vrije tekst regel 2

Beleef van  
Behoort bij  
Gemeente Eijsden-Margraten

Schaal 1:1000  
0 10 20 30m

dd  
L. van der Meer



Copyright gemeente Eijsden-Margraten

Vrije tekst regel 1  
Vrije tekst regel 2

Schaal 1:10000  
0 200 400 600m

Behoort bij <sup>Bestuur van</sup> ~~schrijven~~ B&W

Gemeente Eijsden-Margraten


dit \_\_\_\_\_

De Secretaris/Hoofd Dienstverlening



Copyright gemeente Eijden-Margraten

Vrije tekst regel 1  
Vrije tekst regel 2

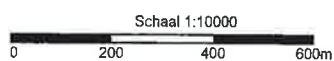

Behoort bij <sup>Dezult</sup> van <sup>schrijven</sup> B&W

Gemeente Eijden-Margraten

dd \_\_\_\_\_

De Secretaris/hoofd Dienstverlening

Benoemt bij bestuurs  
zaken van de  
gemeente in bestuurszaken

Elisden Winkelcentrum en zorginstelling

De gemeenteraad van de gemeente Elisden



Copyright gemeente Elisden-Margraten

Vrije tekst regel 1  
Vrije tekst regel 2

Schaal 1:1000  
0 10 20 30m

Winkelcentrum *Carice en Leen*



Copyright gemeente Eijsden-Margraten

Schaal 1:1000  
0 10 20 30m


Vrije tekst regel 1  
Vrije tekst regel 2

Eijkerweg 129, Margraten



Copyright gemeente Eijsden-Margraten

Vrije tekst regel 1  
Vrije tekst regel 2

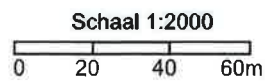


18 Juli 2017

Brandwegske, Gronsveld



Copyright gemeente Eijsden-Margraten


Vrije tekst regel 1  
Vrije tekst regel 2

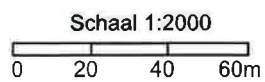

18 Juli 2017




Stationsstraat, Gronsveld

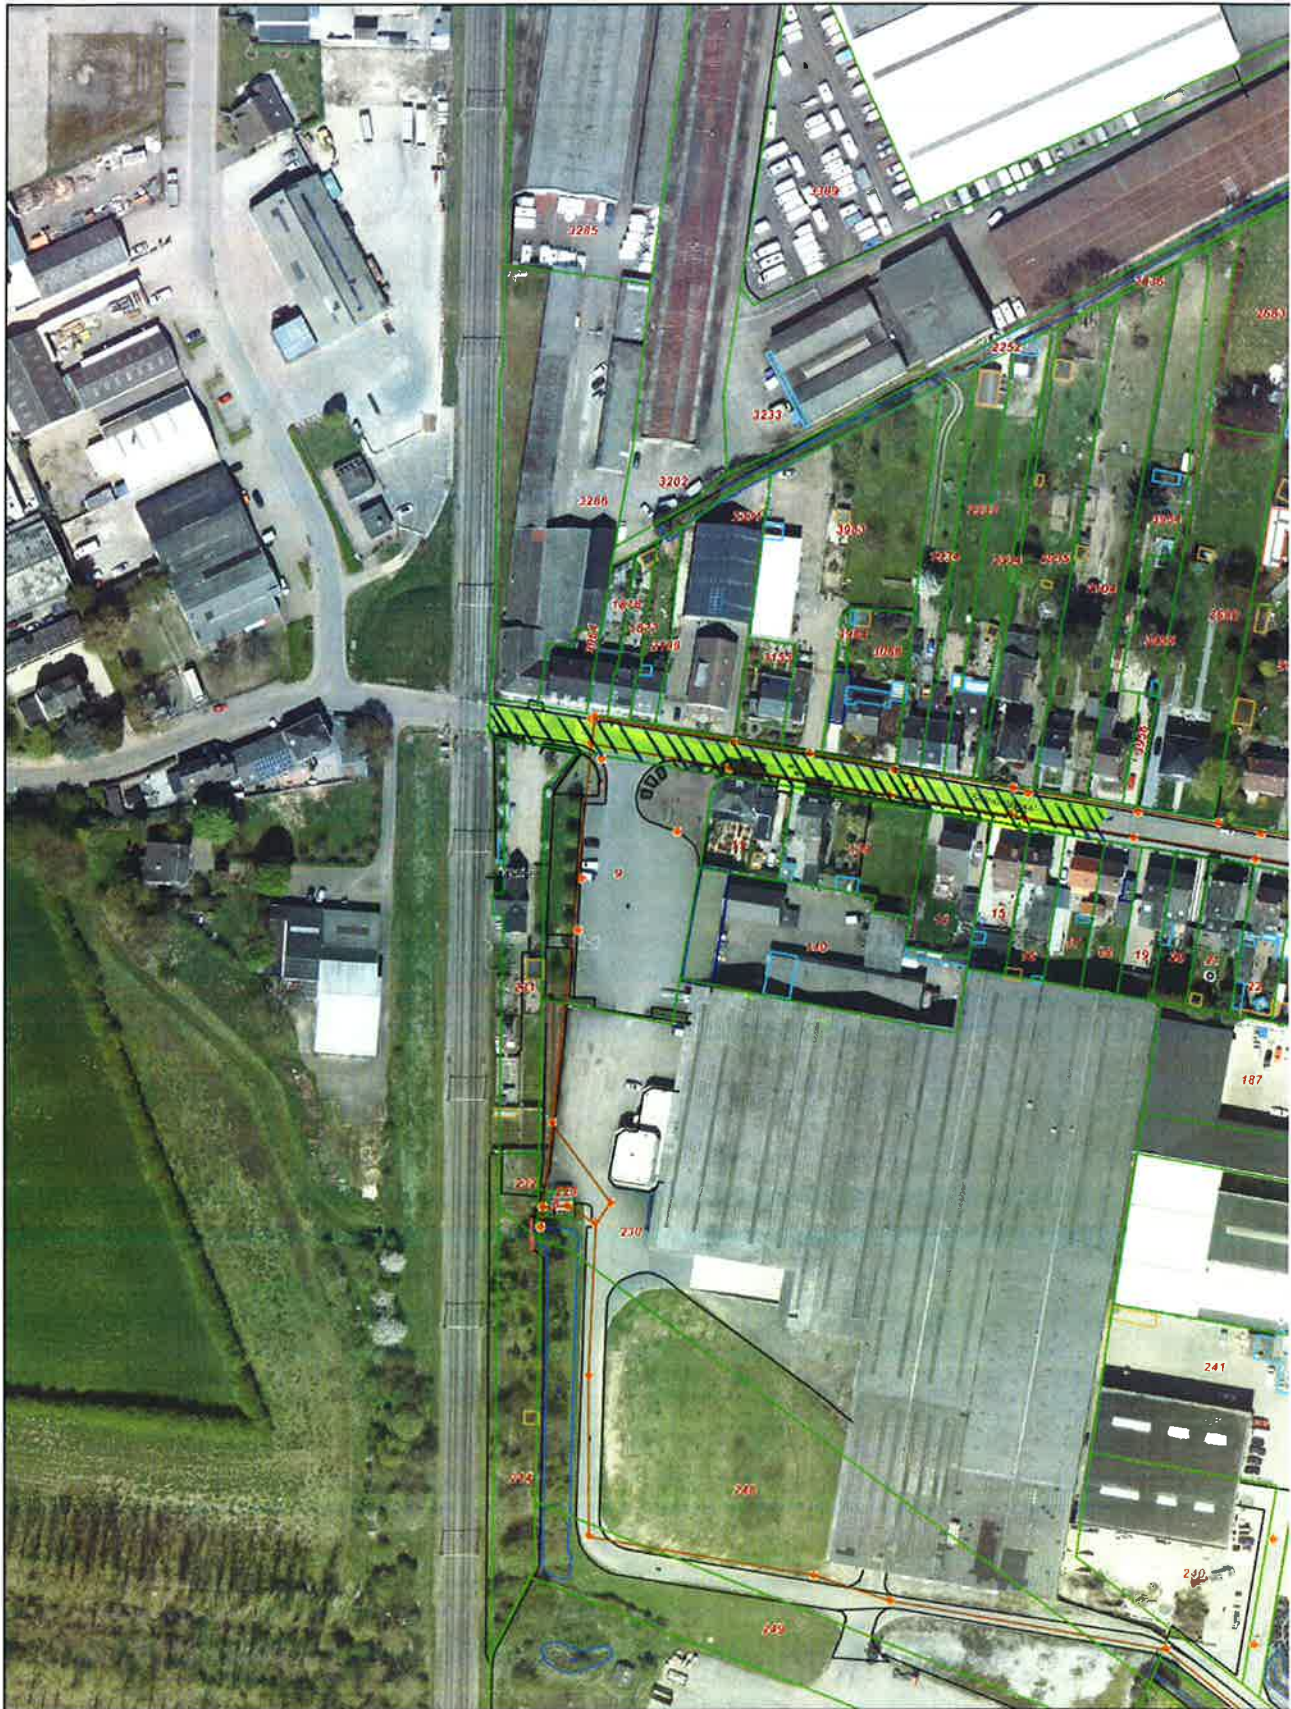

Copyright gemeente Eijsden-Margraten

Vrije tekst regel 1  
Vrije tekst regel 2

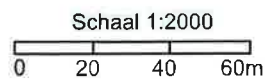


18 Juli 2017

Ir. Rocourstraat, Eijsden




Copyright gemeente Eijsden-Margraten

Vrije tekst regel 1  
Vrije tekst regel 2

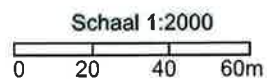


18 Juli 2017

Burgemeester Wolfsstraat, Sint Geertruid

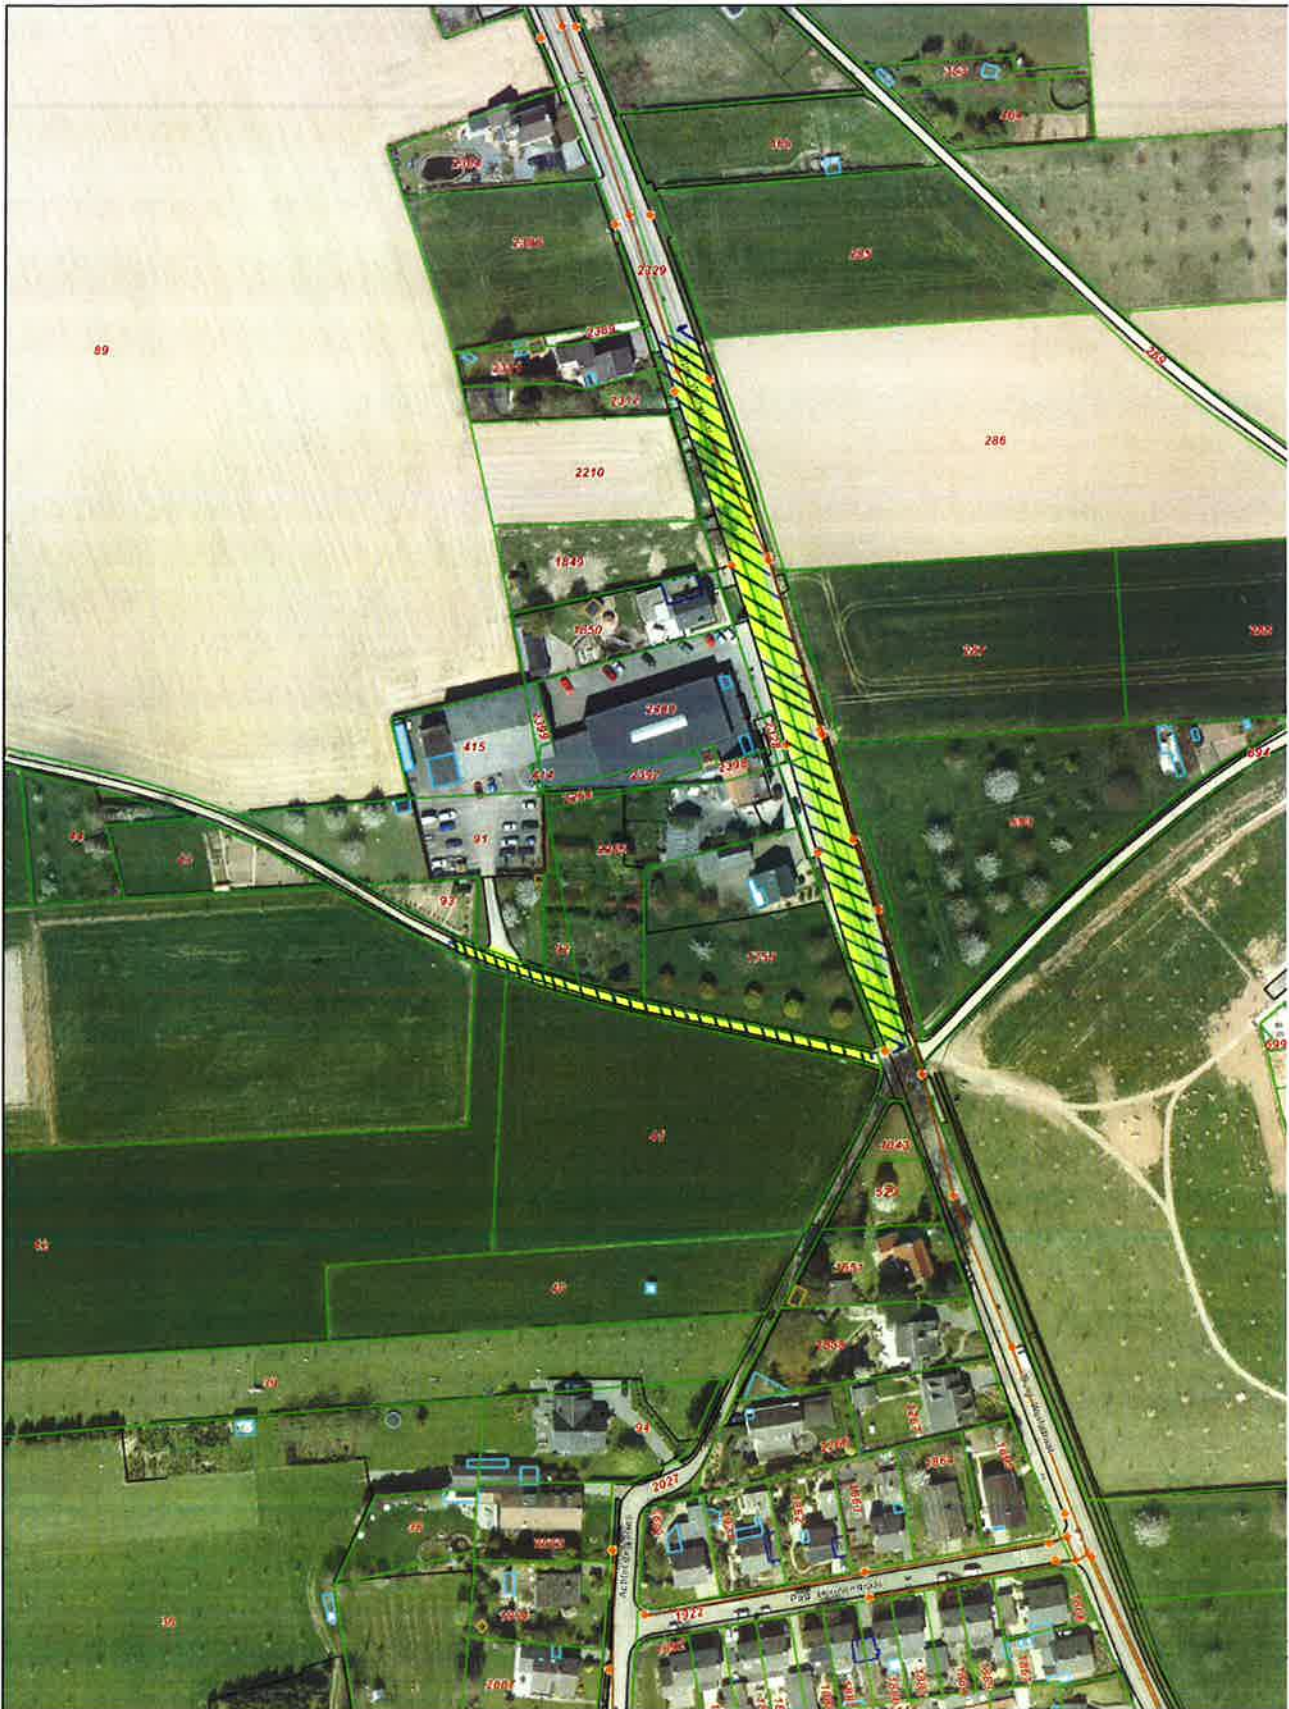

Copyright gemeente Eijsden-Margraten

Vrije tekst regel 1  
Vrije tekst regel 2

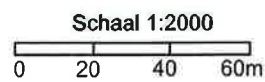


18 Juli 2017

Aan de Fremme, Margraten



Copyright gemeente Eijsden-Margraten

Schaal 1:2000

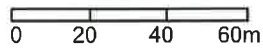

Vrije tekst regel 1  
Vrije tekst regel 2

18 Juli 2017