


 Rest bebouwde kom

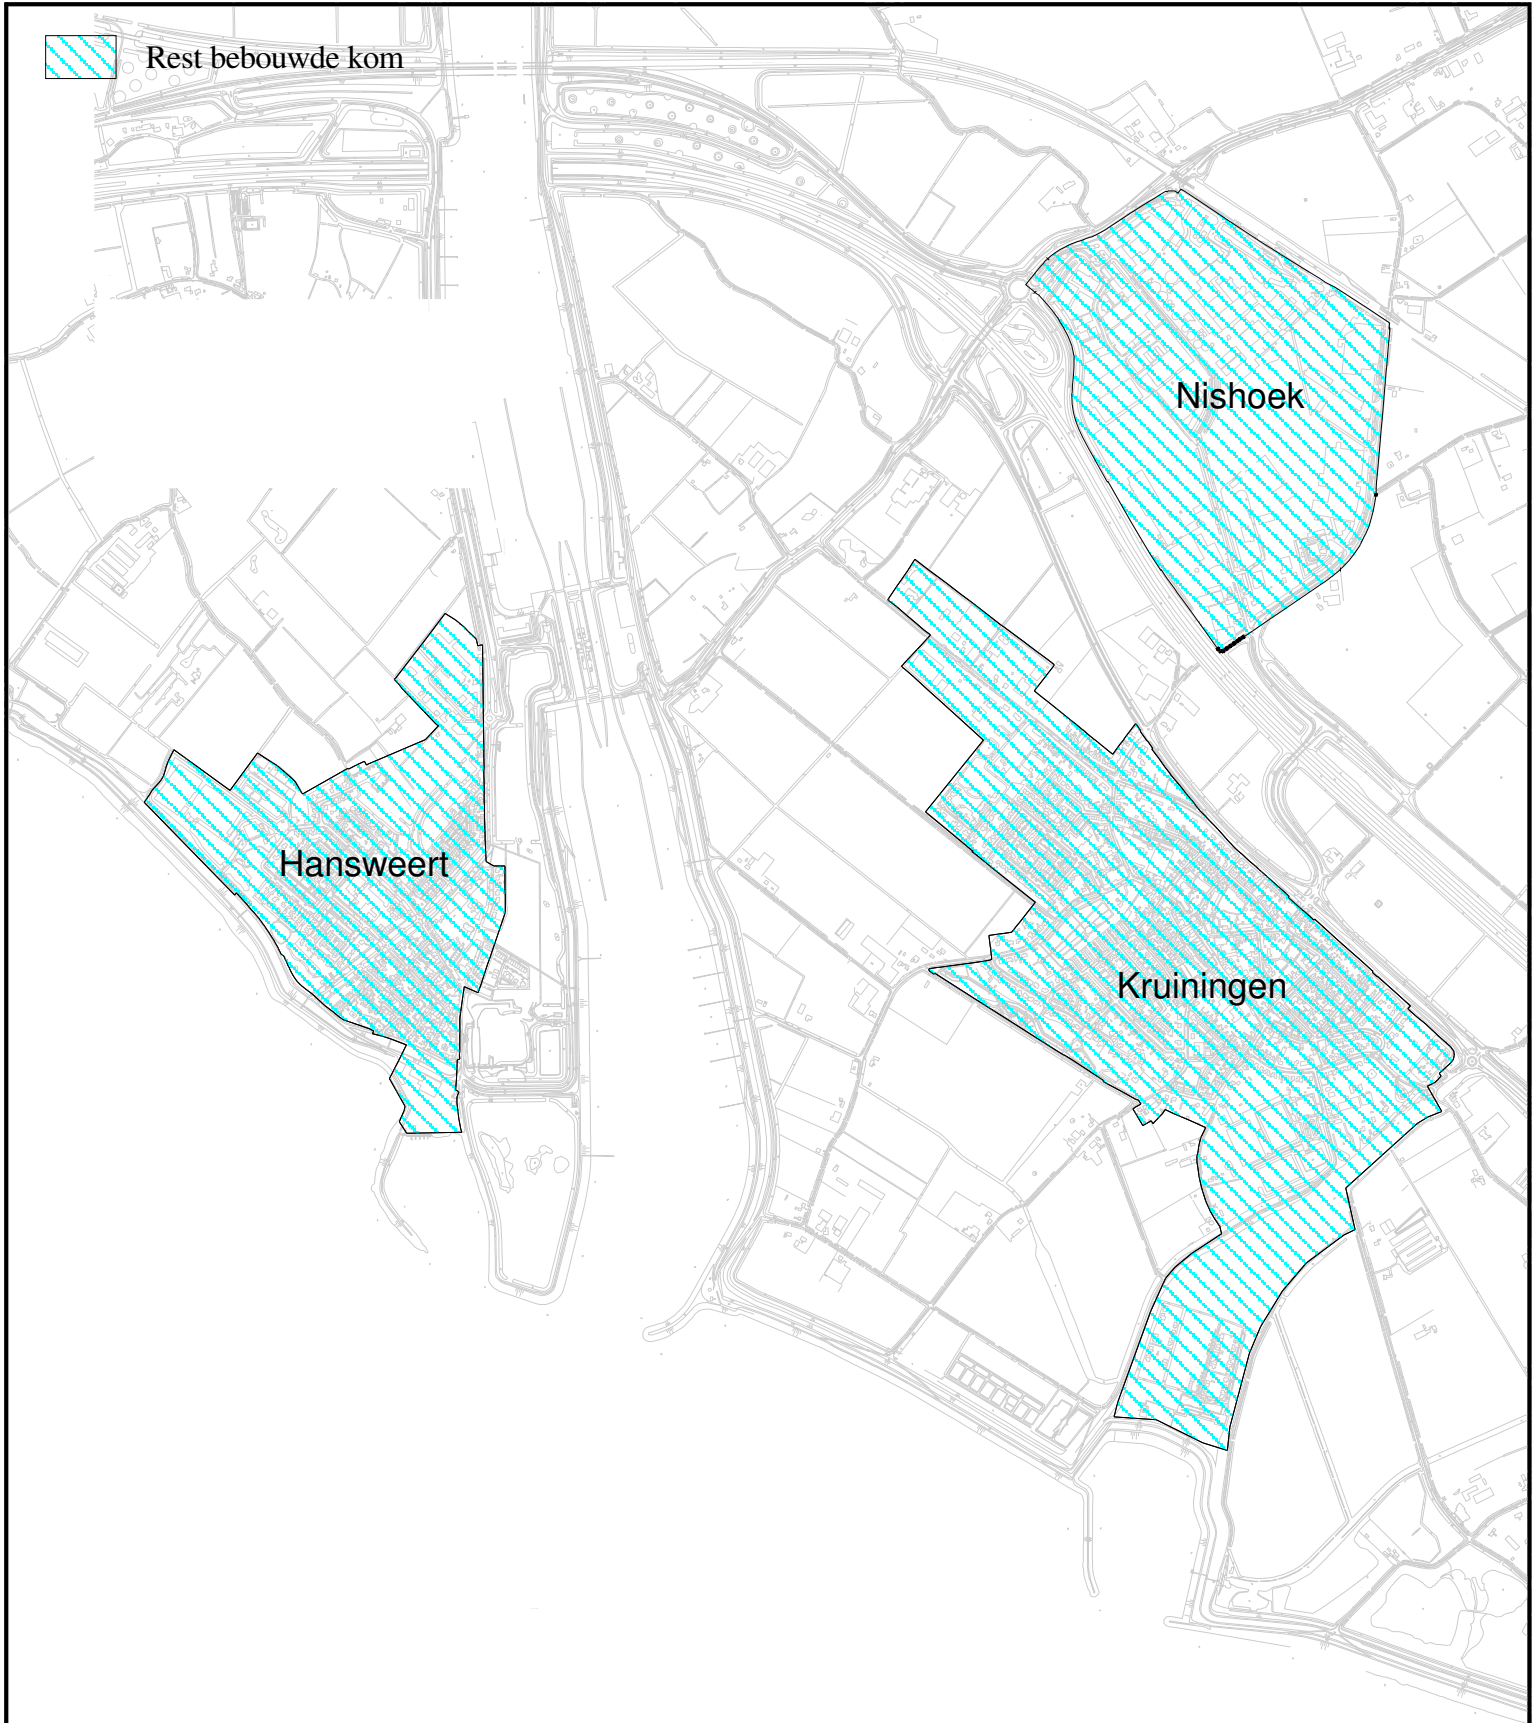

GEMEENTE REIMERSWAAL

KANTOOR:

Oude Plein 1, 4416 AK Kruiningen
Postbus 70, 4416 ZH Kruiningen
tel: 14 0113
fax: 0113 - 395333
internet: www.reimerswaal.nl
e-mail: gemeente@reimerswaal.nl

Get: HWO d.d 07-07-2016

Maten in meters

Peilmaten t.o.v. N.A.P.

Formaat: A4

ONDERWERP:

Nota parkeernormen
Gemeente Reimerswaal 2016
Niet vanaf tekening meten

Schaal 1:20000

Blad No: 1/1

Bestandsnaam:

Werkbestand N:\users\usr4\NedBrowsertekeningen\Parkeernota\Begrenzingen voor de parkeernota.des

Registratienummer:
16.015602

Casnummer:

